

LEGENDE

1		VANNE D'ARRET OUVERTE
2		VANNE D'ARRET FERMEE
3		FILTRE A TAMIS
4		REGULATEUR DE PRESSION AVEC MANOMETRES AMONT/AVAL
5		COMPTEUR D'EAU AVEC DISPOSITIF DE LECTURE A DISTANCE (Contact G.T.C.)
6		CLAPET ANTI RETOUR CONTROLABLE (CLASSE A)
7		CLAPET ANTI RETOUR
8		MANCHETTE DEMONTABLE
9		VANNE DE PURGE
10		MANOMETRE DE PRESSION AVEC VANNE D'ISOLEMENT
11		THERMOMETRE
12		ANTI BELIER AVEC VANNE D'ISOLEMENT
13		MANCHETTE ANTI VIBRATILE
14		BYPASS ADDITIONNEL
15		SOUPAPE DE SECURITE
16		ENTONNOIR DE VIDANGE
17		POMPE DE CIRCULATION
18		MITIGEUR THERMOSTATIQUE
19		BOUTEILLE DE DEGAZAGE

EAU FROIDE

EAU FROIDE ADOUCIE

EAU CHAUDE

NOMENCLATURE

Tous les composants font l'objet de STD

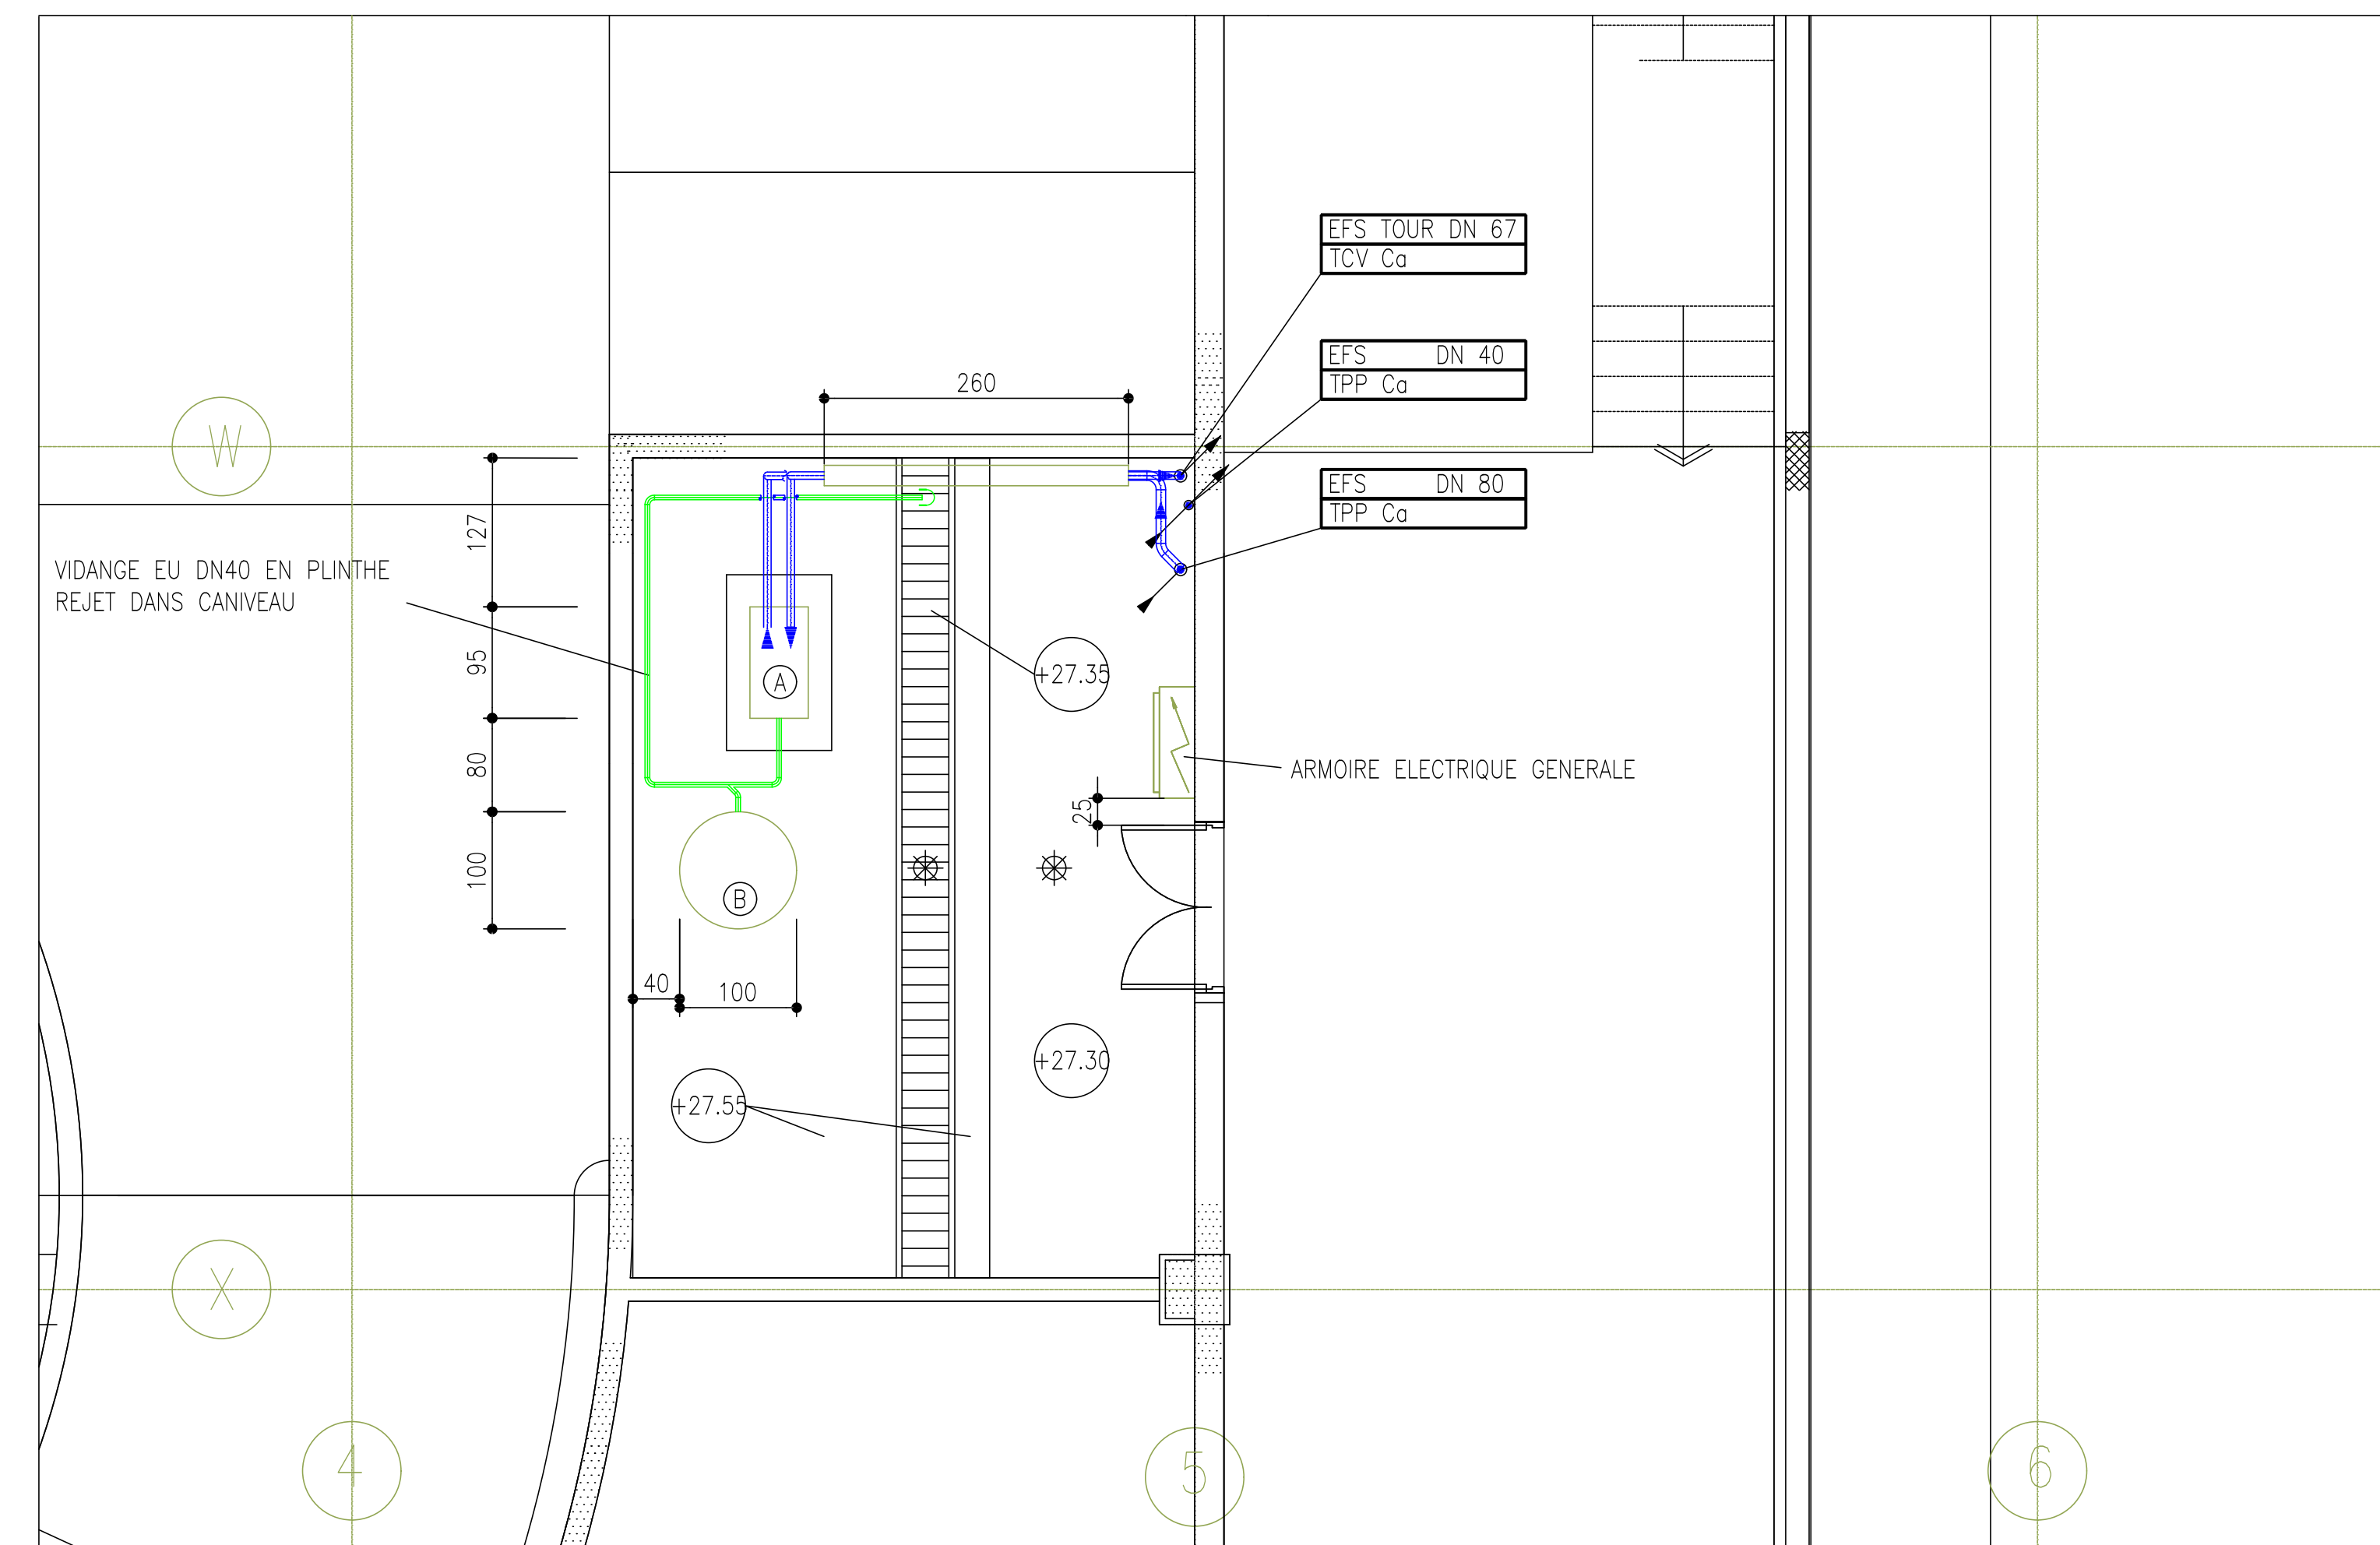
1. - SURPRESSION TOUR T4
 - 1.1 - Sous-comptage avec by-pass DN 65
 - 1.2 - Surpresseur
 - 1.3 - Reservoir monovessie 100 l
 - 1.4 - D?part g?n?ral avec by-pass.

NOTA

GENIE CIVIL : CD B EC03 PEO 00 00 5309 003 -B

RACCORDEMENTS G.T.C. : CD B EC03 PEO 00 00 5309 004 -A

ECH. 1/50

[illegible][illegible]

Bibliothèque nationale de France
DMT / Exploitation

AI FRANÇOIS MAURIAC
75706 PARIS CEDEX 13

Site : F. Mitterrand

LOCAL TECHNIQUE 4 (L3 - W3) PLOMBERIE

	EC03	MBF	X0	00	5300	007	--
N.O.	CRÉATEUR	MISSION	ZONE	NIVEAU	SPECIALITE LOT	NÂQUE/SEQUENCE	REVISION

	20/09/07	50
FORMAT	DATE	ECHÉLLE