

RN141 - Mise à 2x2 voies entre
Chasseneuil-sur-Bonnieure et Roumazières-Loubert
Réalisation des ouvrages hydrauliques n°11, n°12
et du bassin de rétention n°5

Dossier de Consultation des Entreprises

- Profil en long de la VC5 (Voie des Landes)

Mâitre d'oeuvre

Direction Interdépartementale des Routes Centre-Ouest
Service d'Ingénierie Routière

22 rue des Pénitents Blancs
87032 LIMOGES




Axe : VC5-VOIE DES LANDES

Profil dessiné par AutoPISTE

Echelle en X : 1/500

Echelle en Y : 1/100

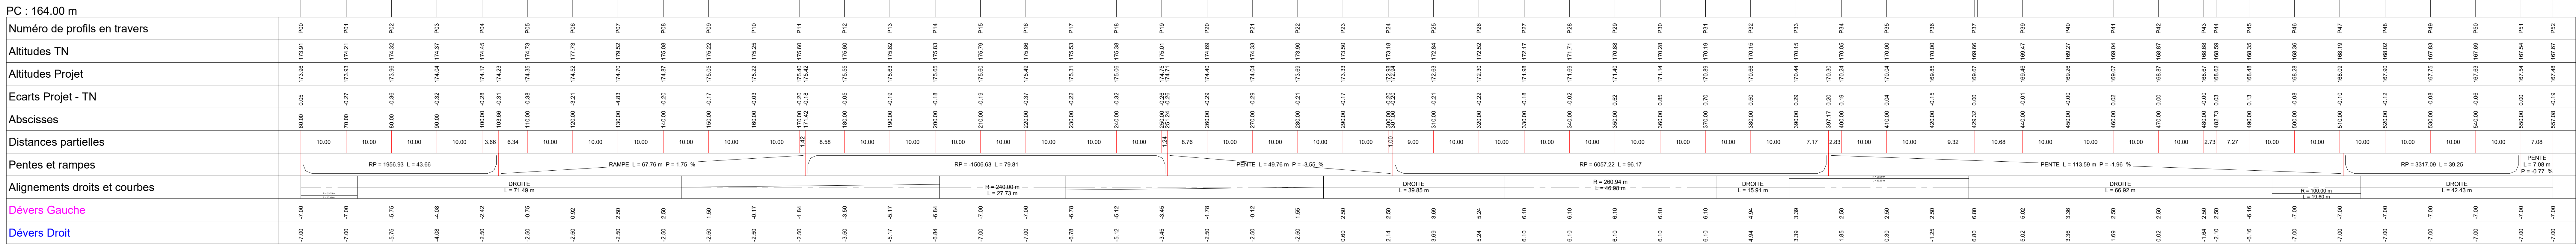

Echelle : 1/100