



VUE EN PLAN

éch: 1/100

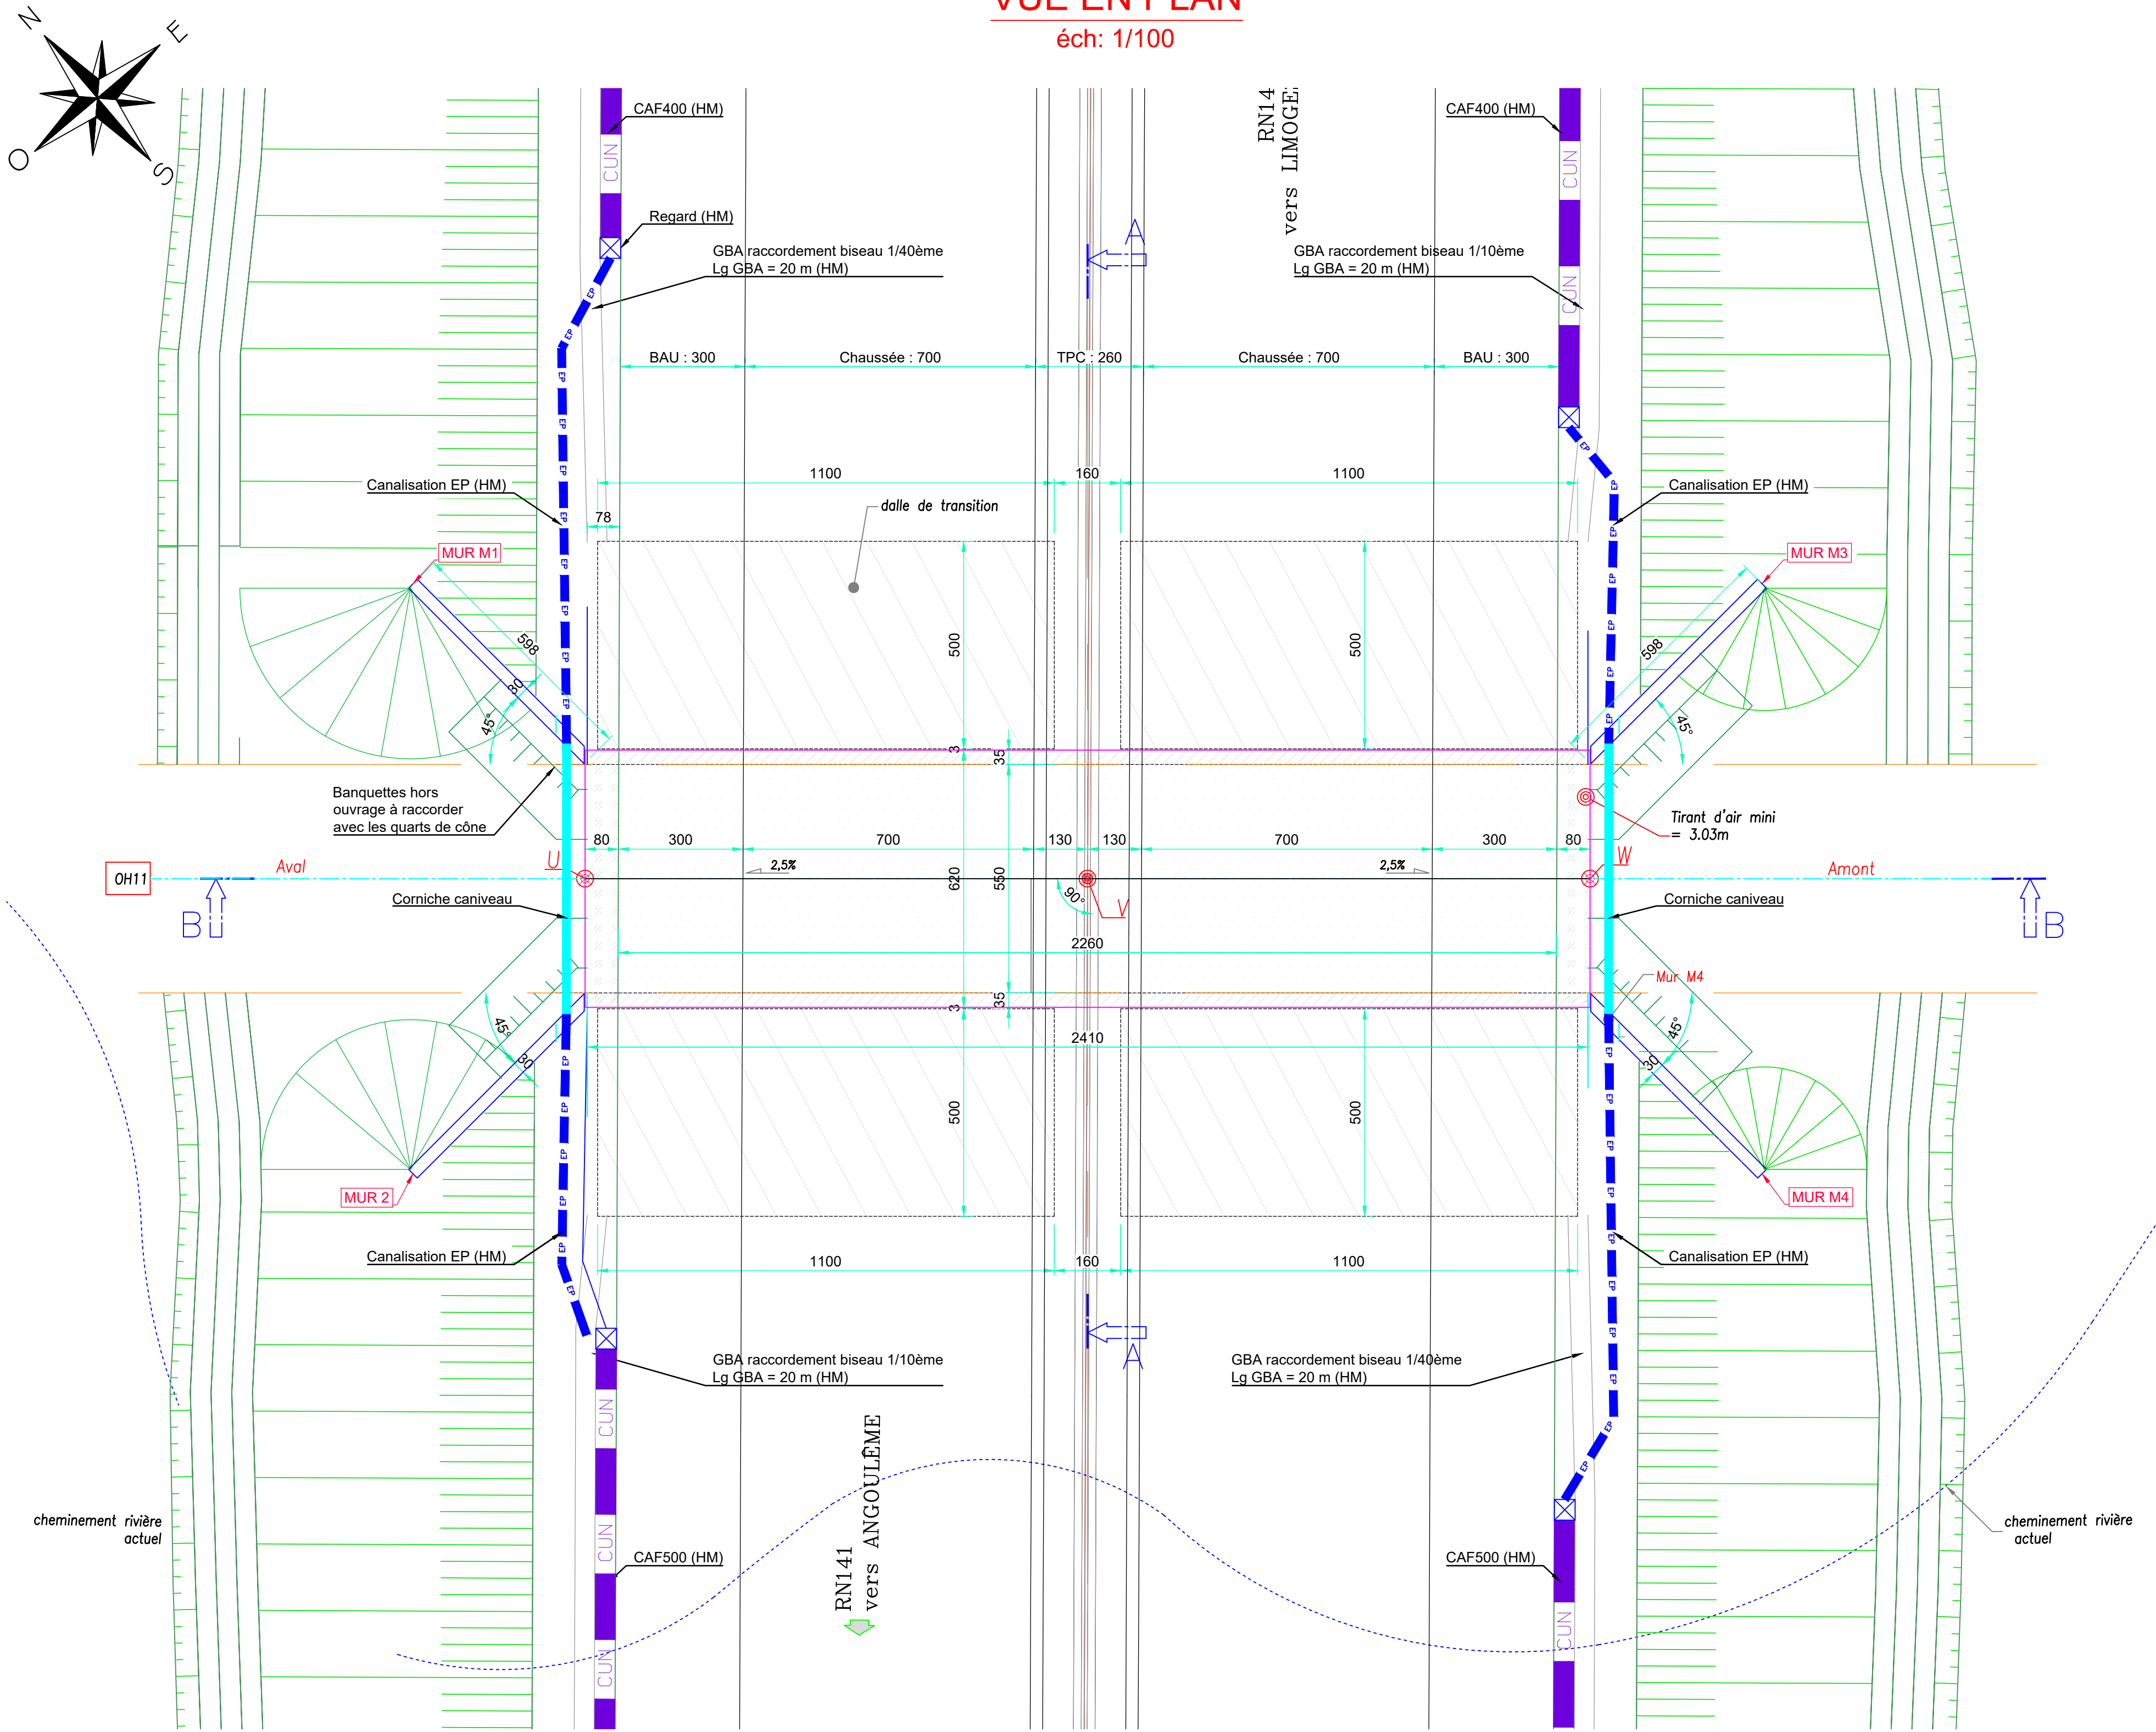


COUPE TRANSVERSALE A-A -

éch: 1/50

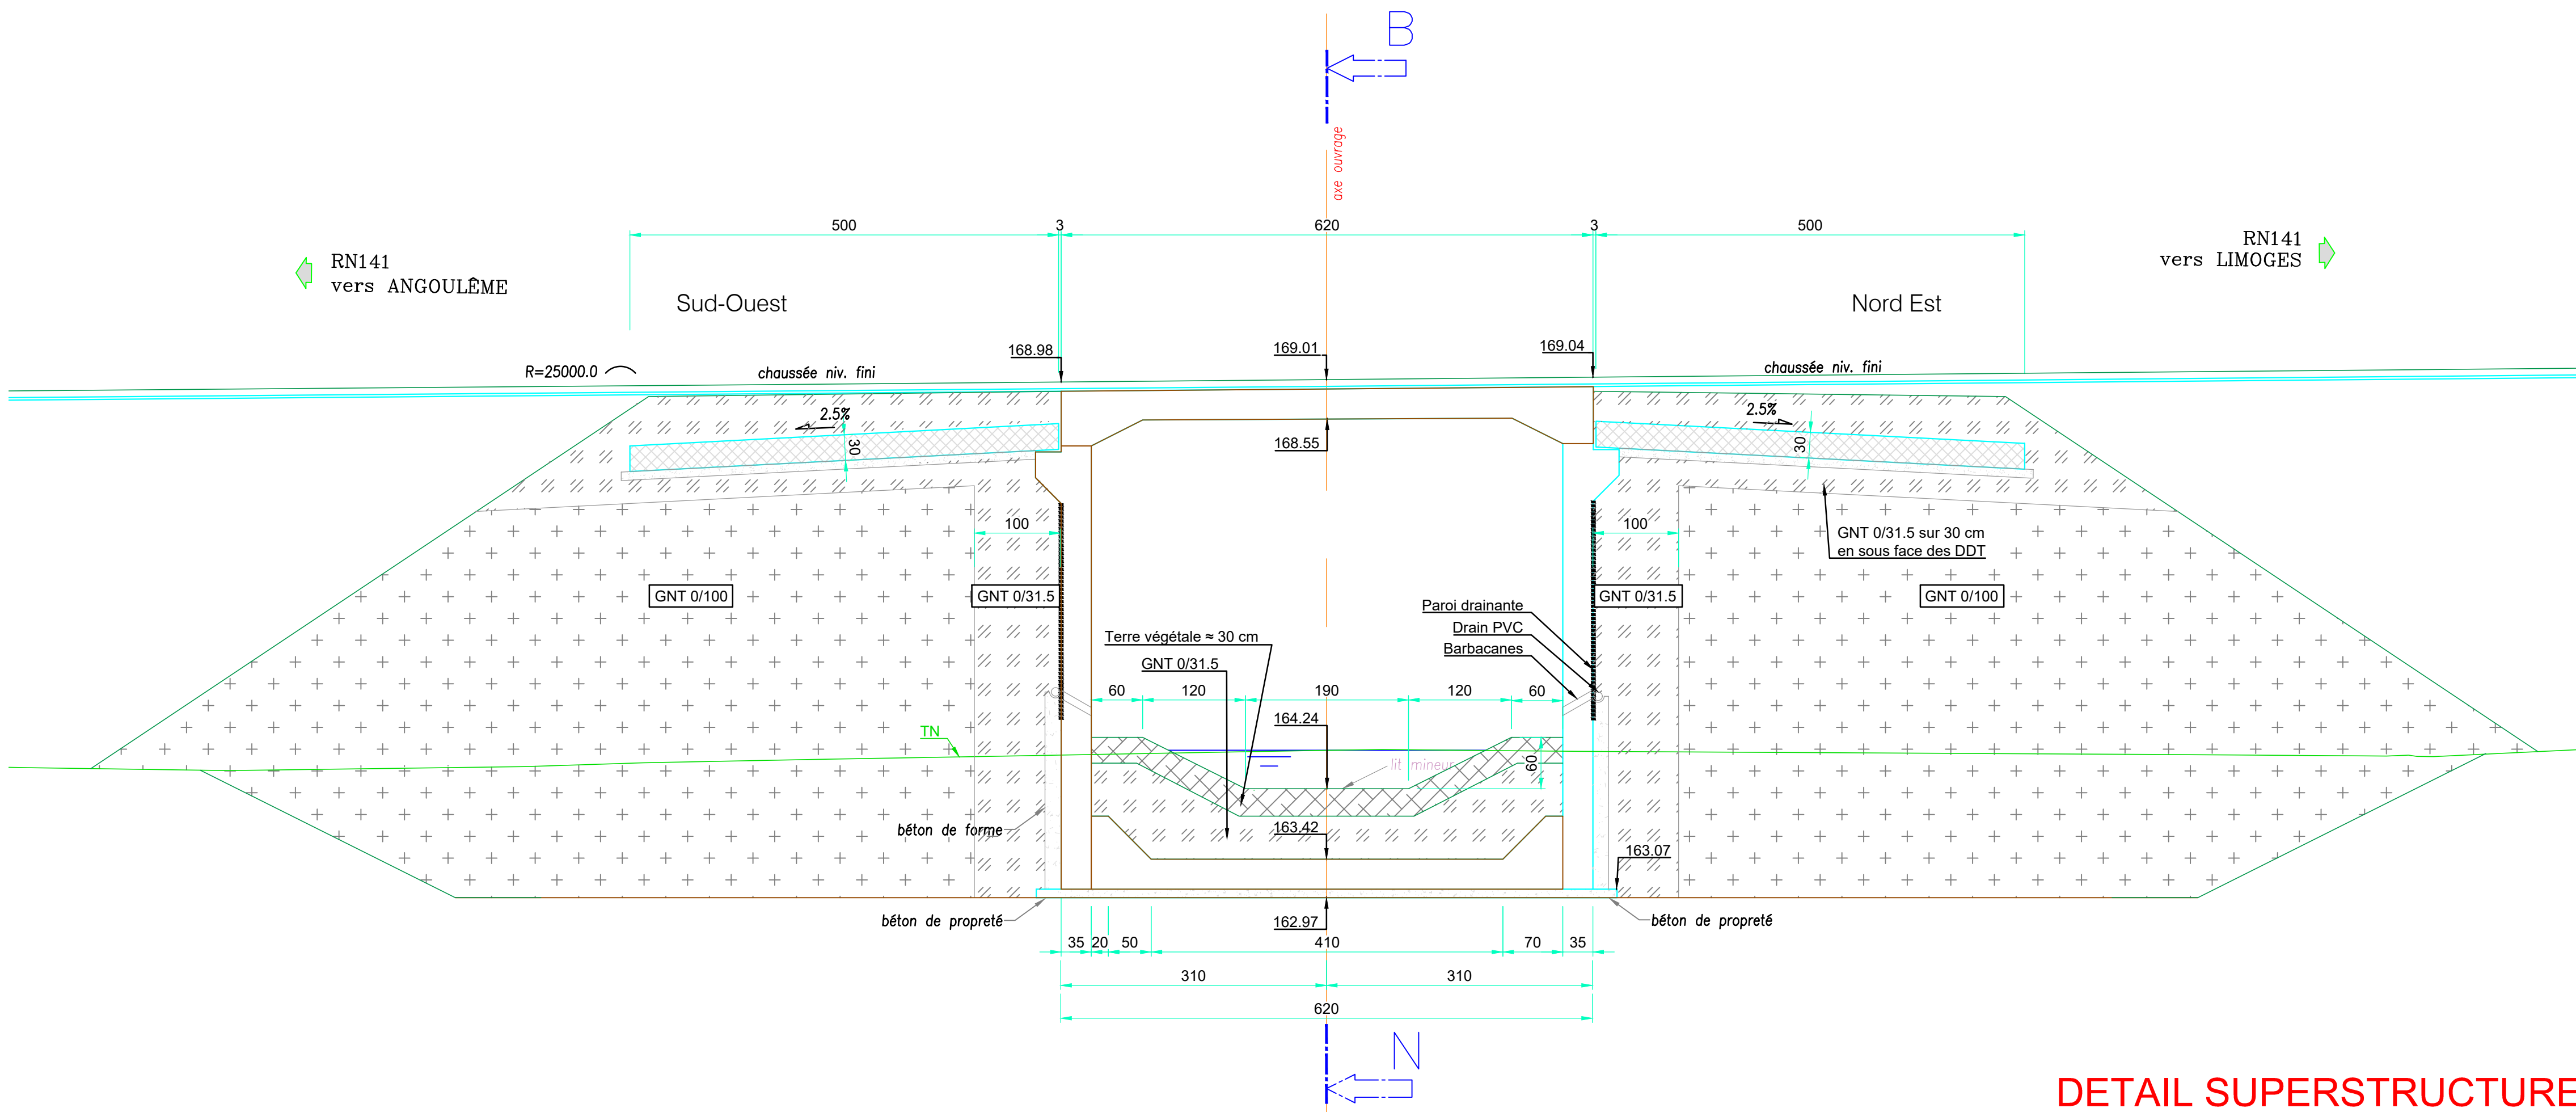


DETAIL SUPERSTRUCTURES EN RIVE

éch: 1/20

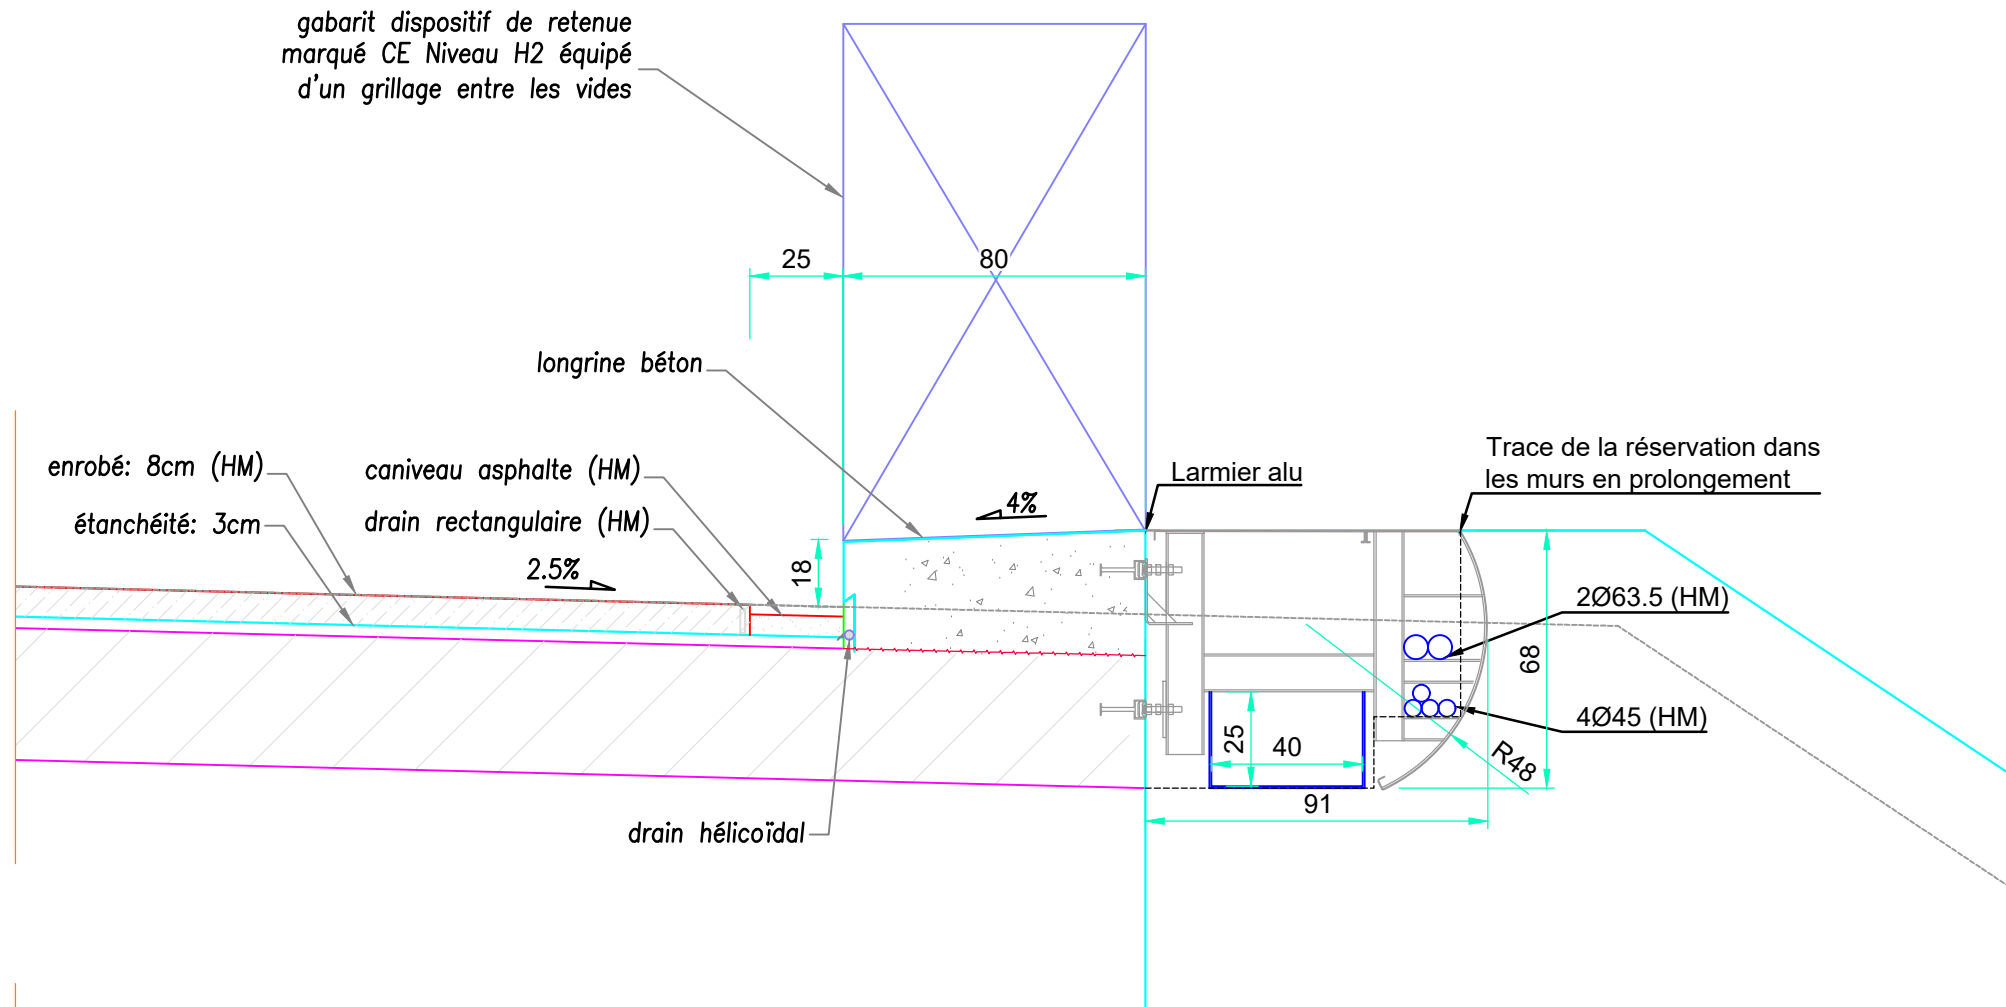

DETAIL SUPERSTRUCTURES EN TPC


éch: 1/10

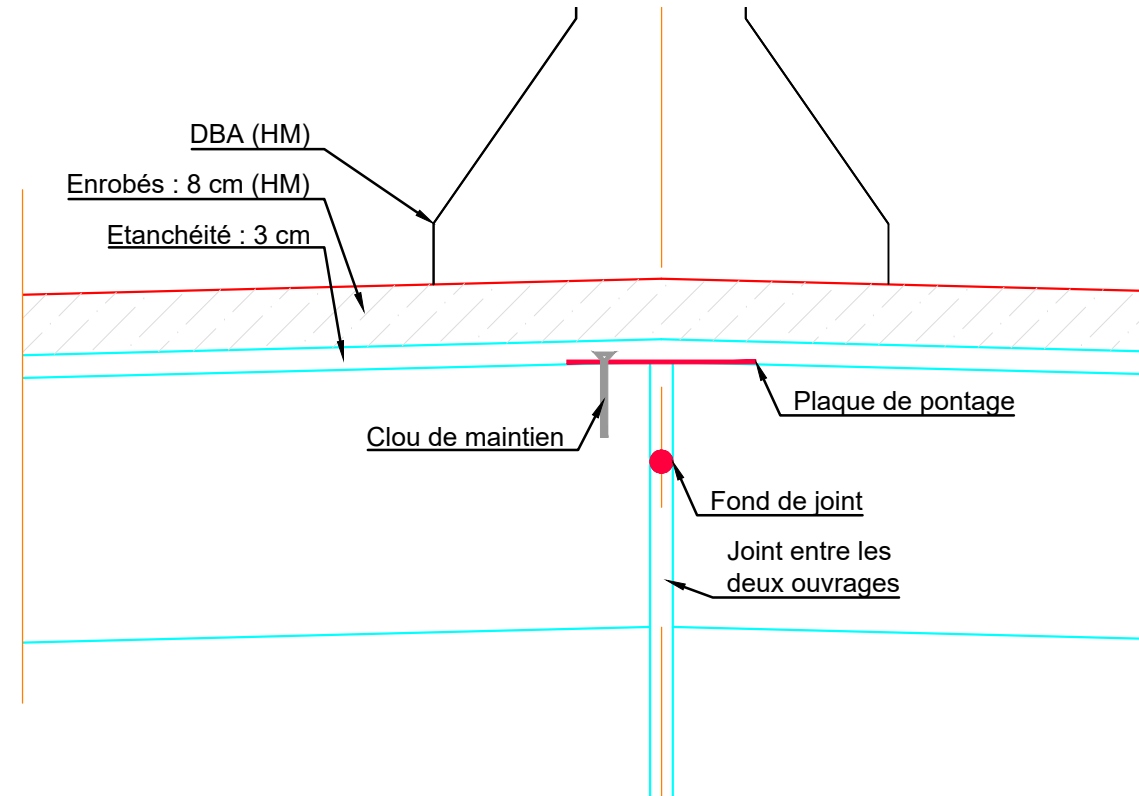

DETAIL SUPERSTRUCTURES EN RIVE

HORS OUVRAGE

éch: 1/25

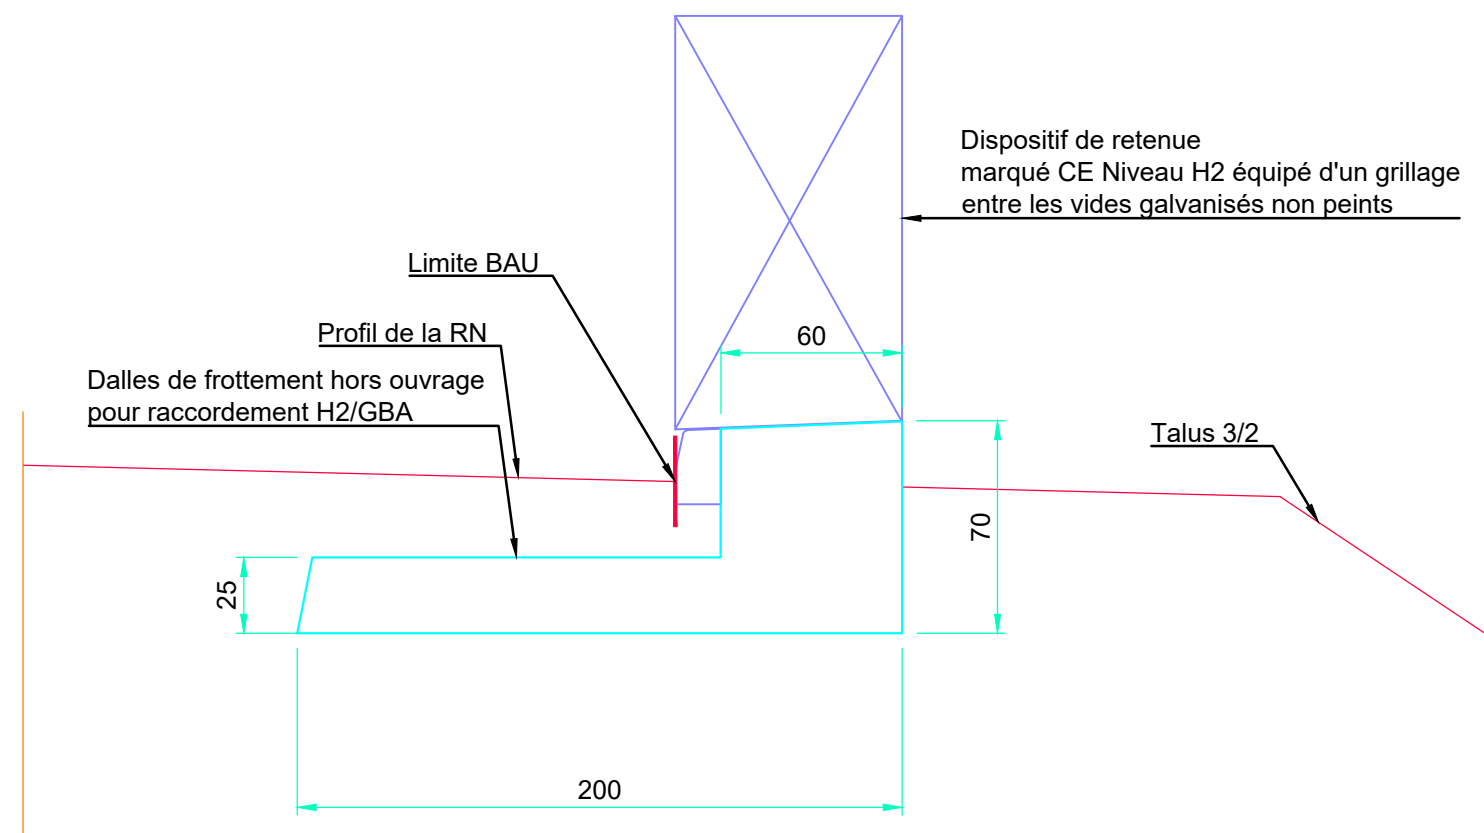

NOTA :
Se référer au profil en long du projet routier pour l'ensemble des pentes, dévers, tracés et profil sur l'ensemble du projet.


IMPLANTATION GÉNÉRALE

Tracé en Plan	Profil en Long	Franchissement	Coordonnées
RD	A.D. sur l'ouvrage	OH11 - U V W	U X=1508690.5228 Y=5188430.5034 V X=1508699.7446 Y=5188422.6697 W X=1508708.9665 Y=5188414.8360

COUPE LONGITUDinale B-B - ET PROFIL EN LONG


suitant Terrain naturel

éch: 1/100

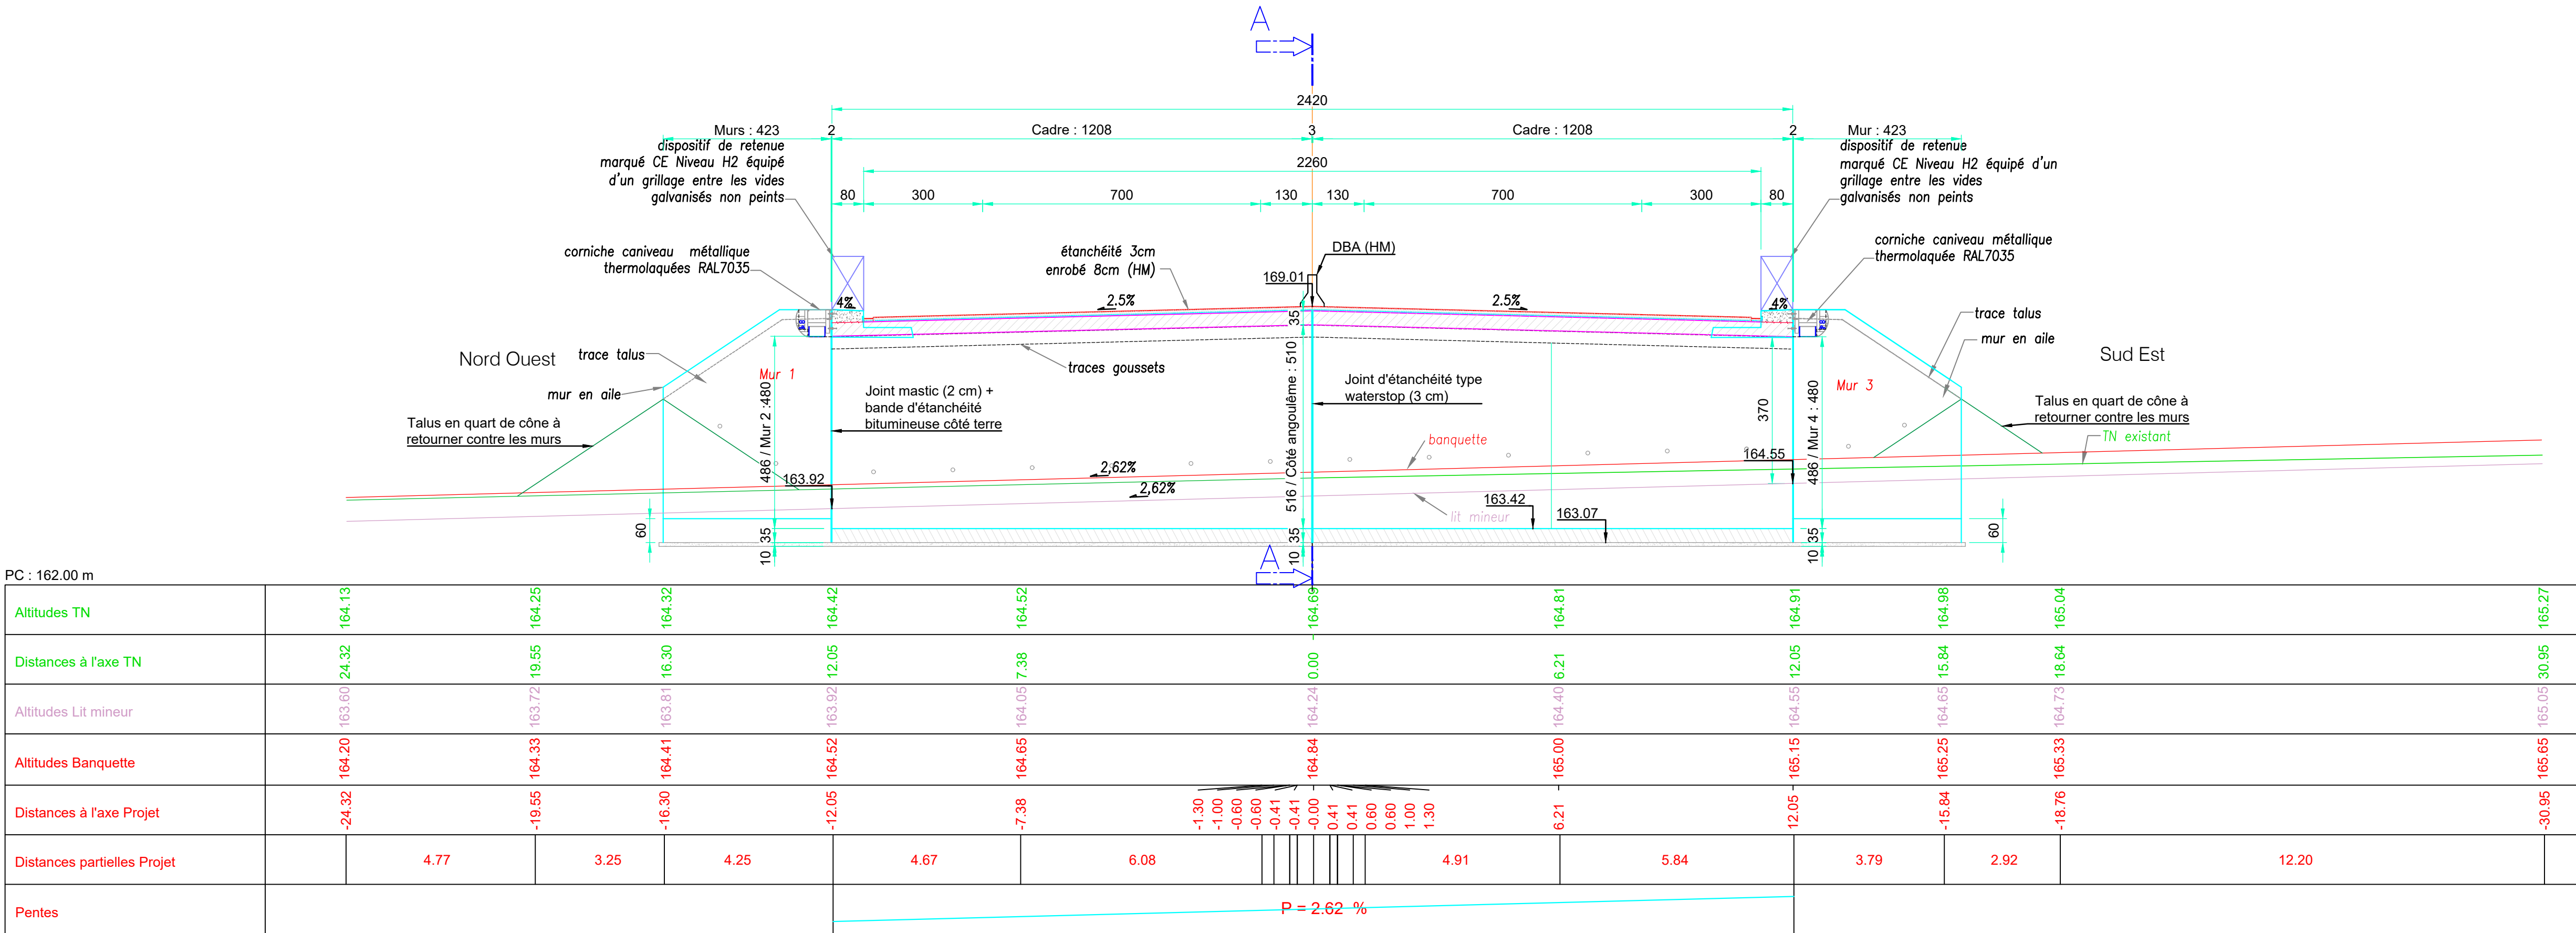

Rampe d'accès pour épreuves

éch: 1/100

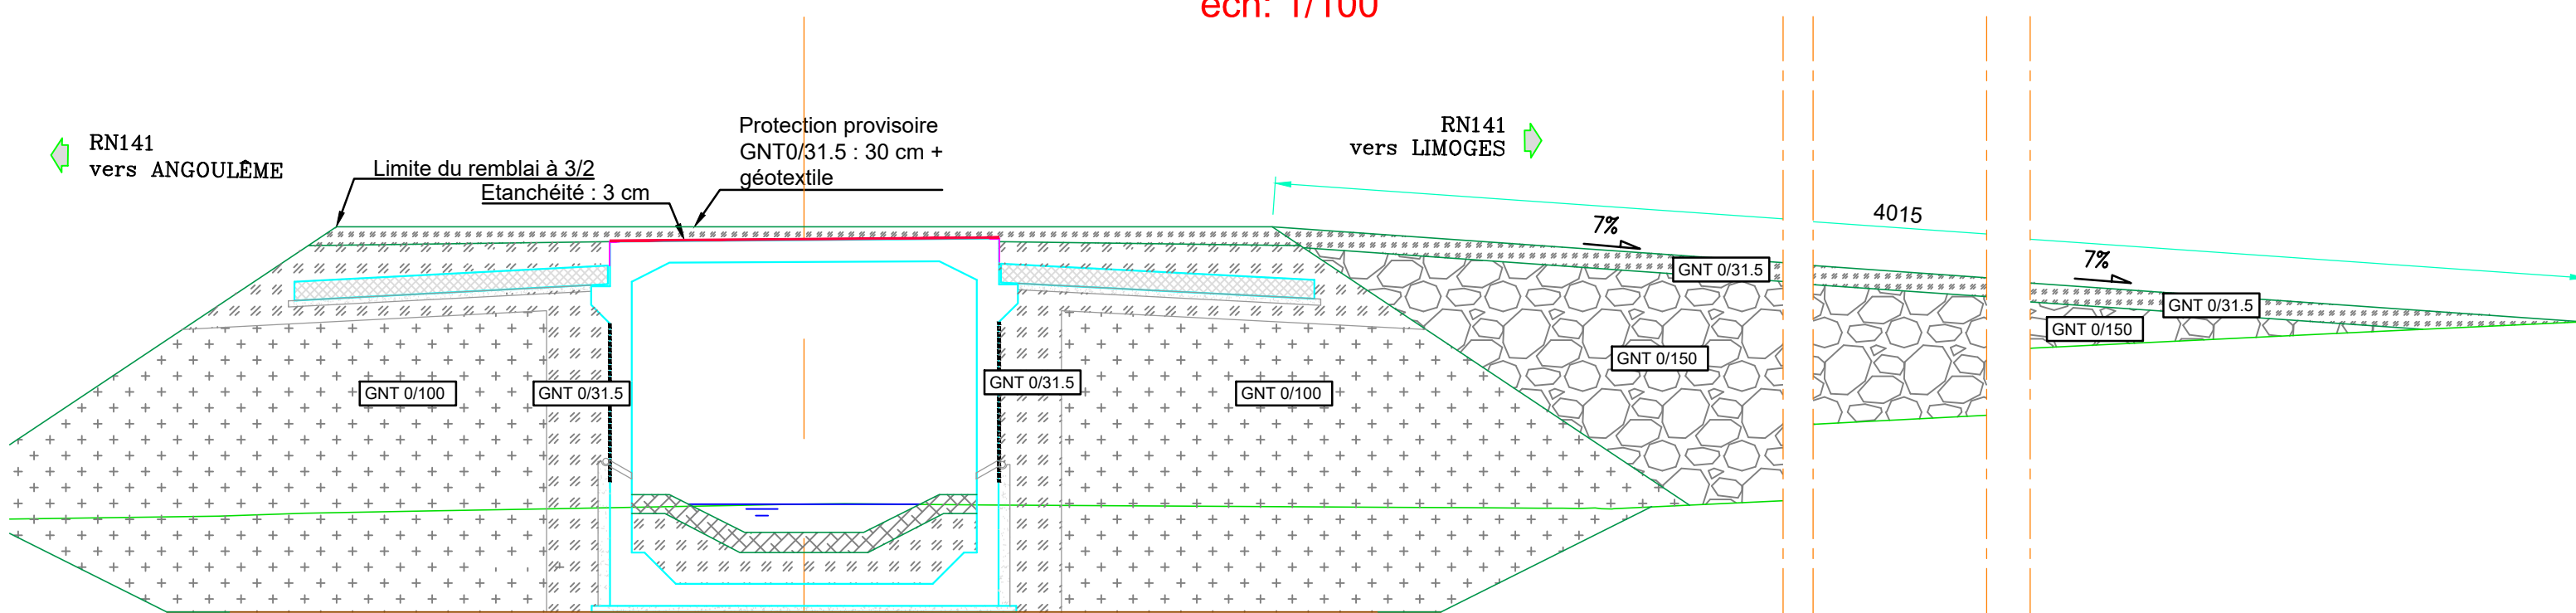

MINISTÈRES
TRANSITION ÉCOLOGIQUE
AMÉNAGEMENT DU TERRITOIRE
TRANSPORTS
VILLE ET LOGEMENT

Direction Régionale de l'Environnement, de l'Aménagement
et du Logement Nouvelle Aquitaine
15 rue Arrière Rame
BP 359
84018 PORTIERES-CEDEX
Tél: 05 49 53 83 83
Télécopie: 05 49 53 83 81

RN141 - Mise à 2x2 voies entre
Chasseneuil-sur-Bonnieure et Roumazières-Loubert
Réalisation des ouvrages hydrauliques n°11, n°12
et du bassin de rétention n°5

Dossier de Consultation des Entreprises

OH11 - Vue en plan et coupes

Maitre d'œuvre

Direction Interdépartementale des Routes Centre-Ouest
Service d'Ingénierie Routière
22 rue des Penitents Blancs
87032 LIMOGES



Fichier:

Indice: 1

Date: Avril 2026

Echelle: