

RN141 - Mise à 2x2 voies entre
Chasseneuil-sur-Bonnieure et Roumazières-Loubert
Réalisation des ouvrages hydrauliques n°11, n°12
et du bassin de rétention n°5

Dossier de Consultation des Entreprises

- Plan de principe d'aménagement de l'OH12

Maitre d'oeuvre

Direction Interdépartementale des Routes Centre-Ouest
Service d'Ingénierie Routière

22 rue des Pénitents Blancs
87032 LIMOGES




Fichier:

Indice: 1

Date: Avril 2026

Echelle :

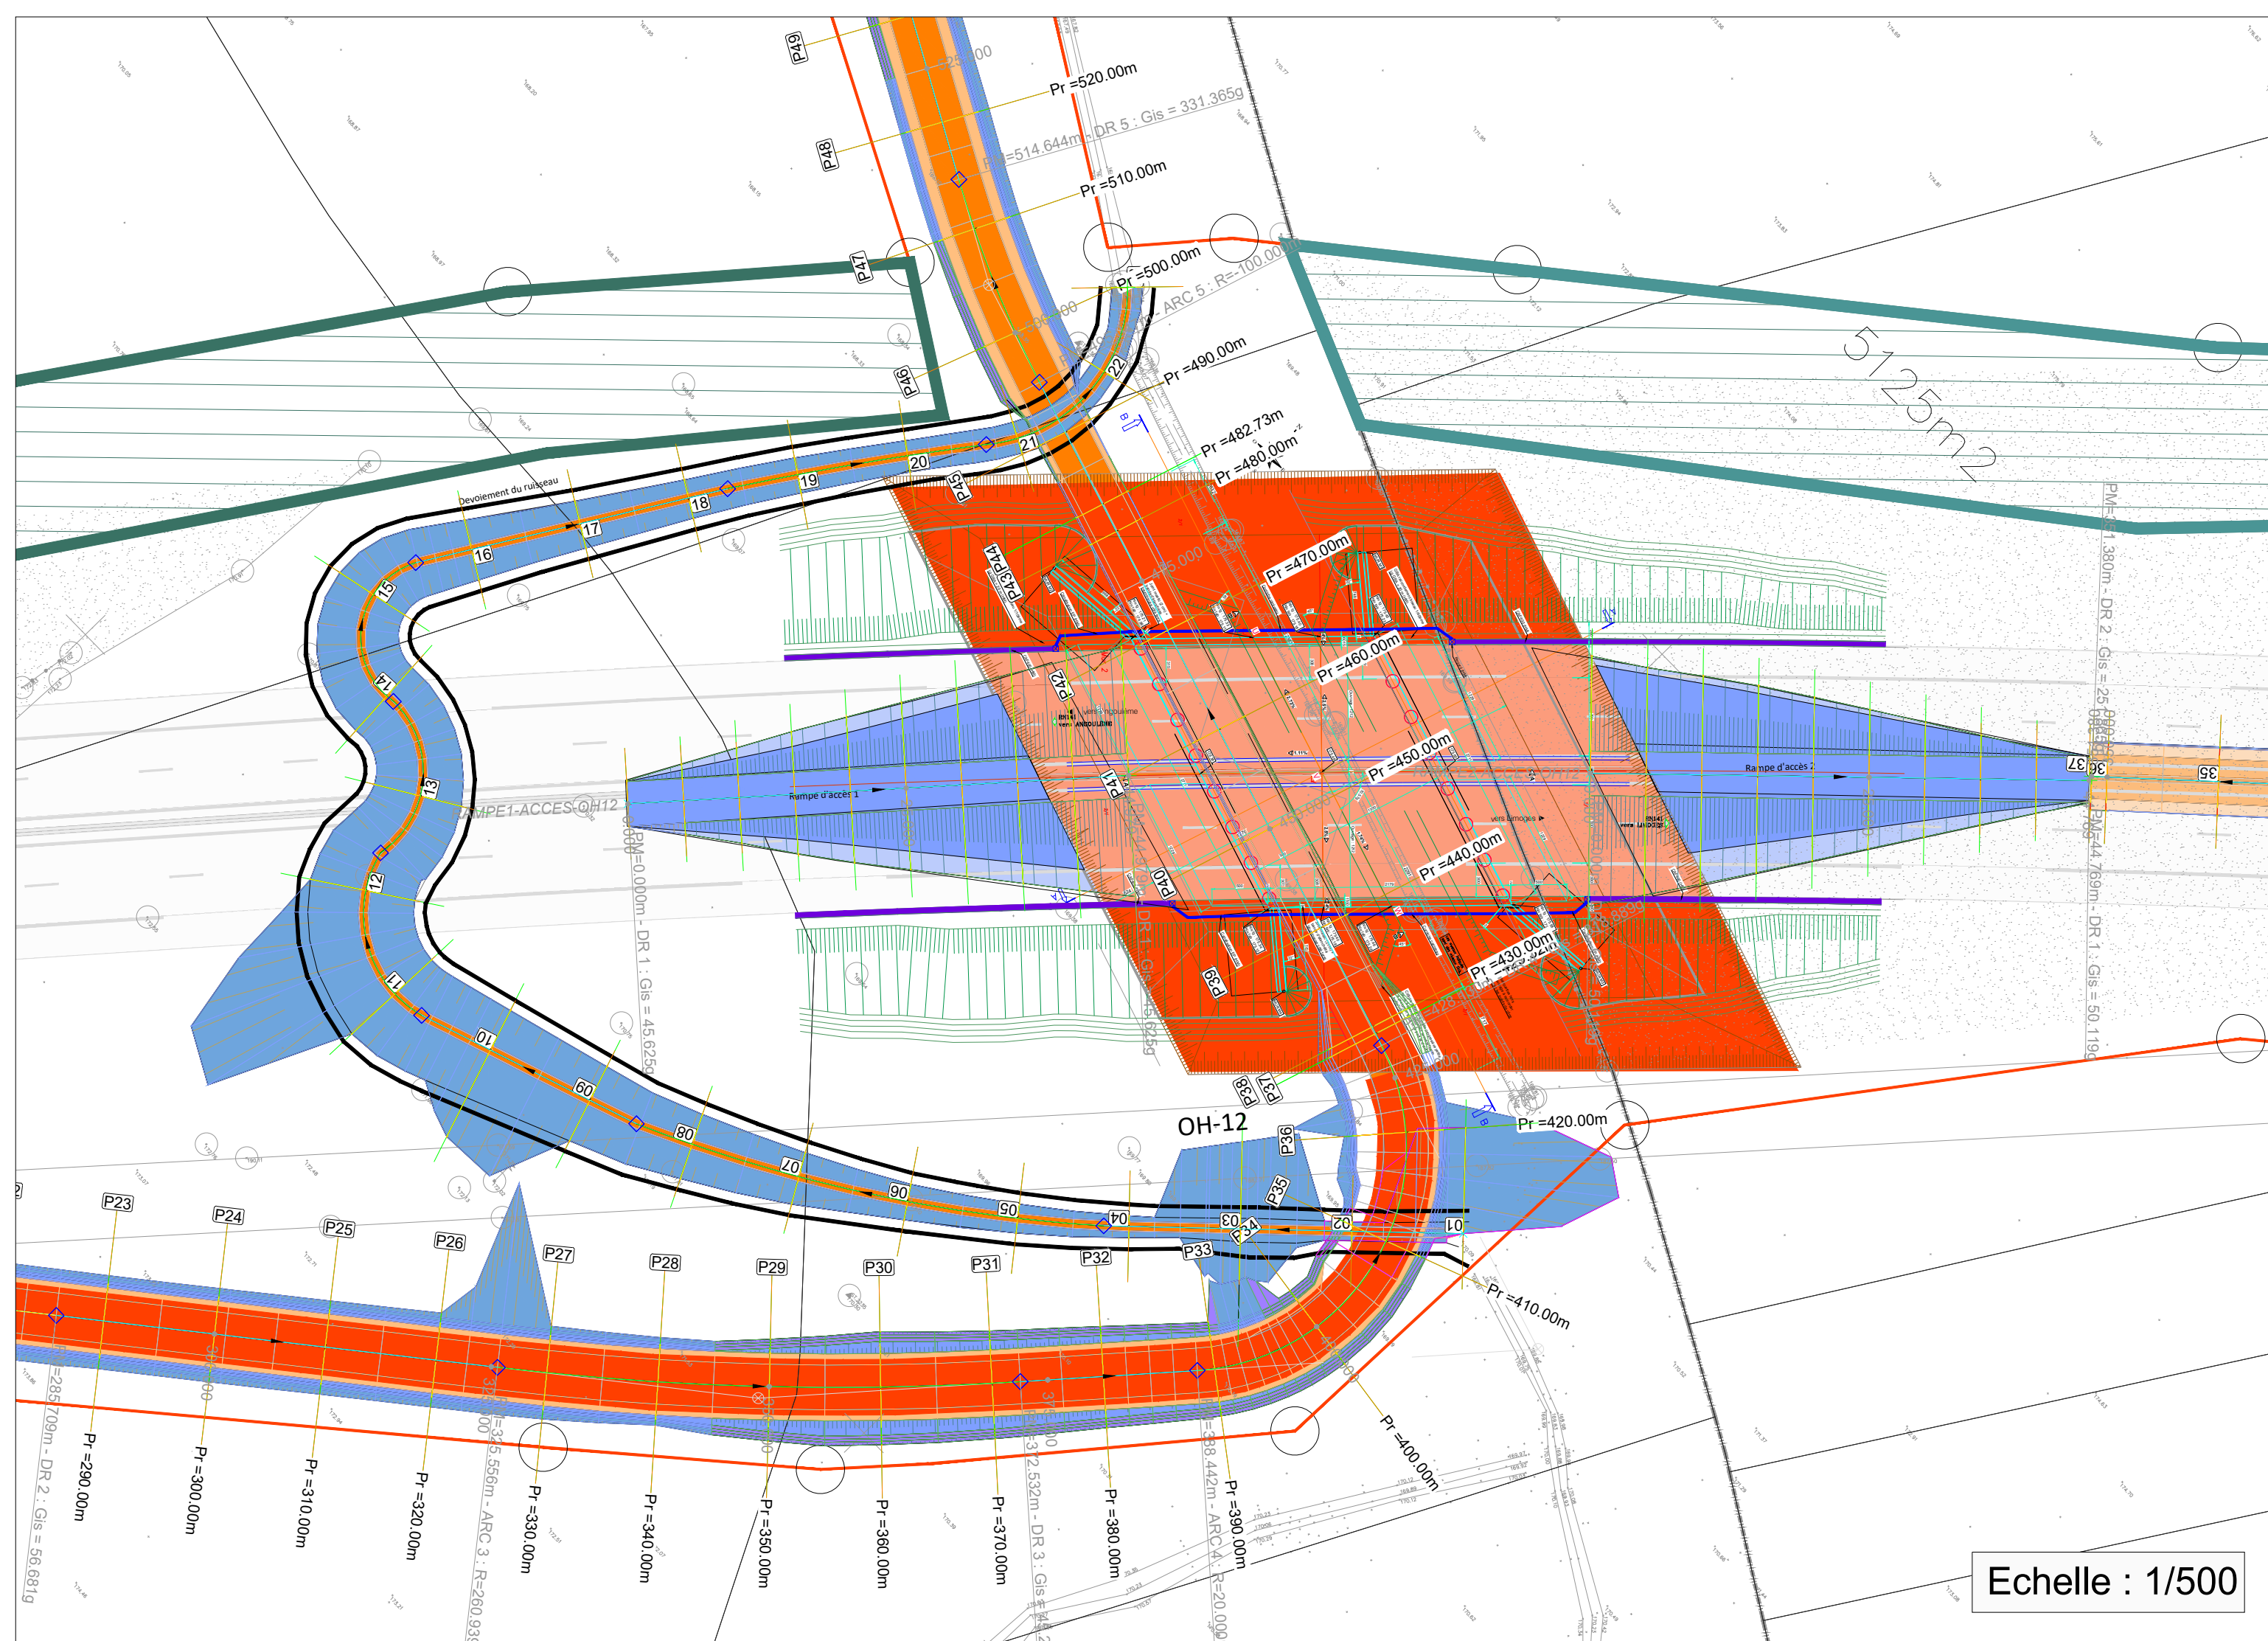

Echelle : 1/500