


VUE EN PLAN

éch: 1/100

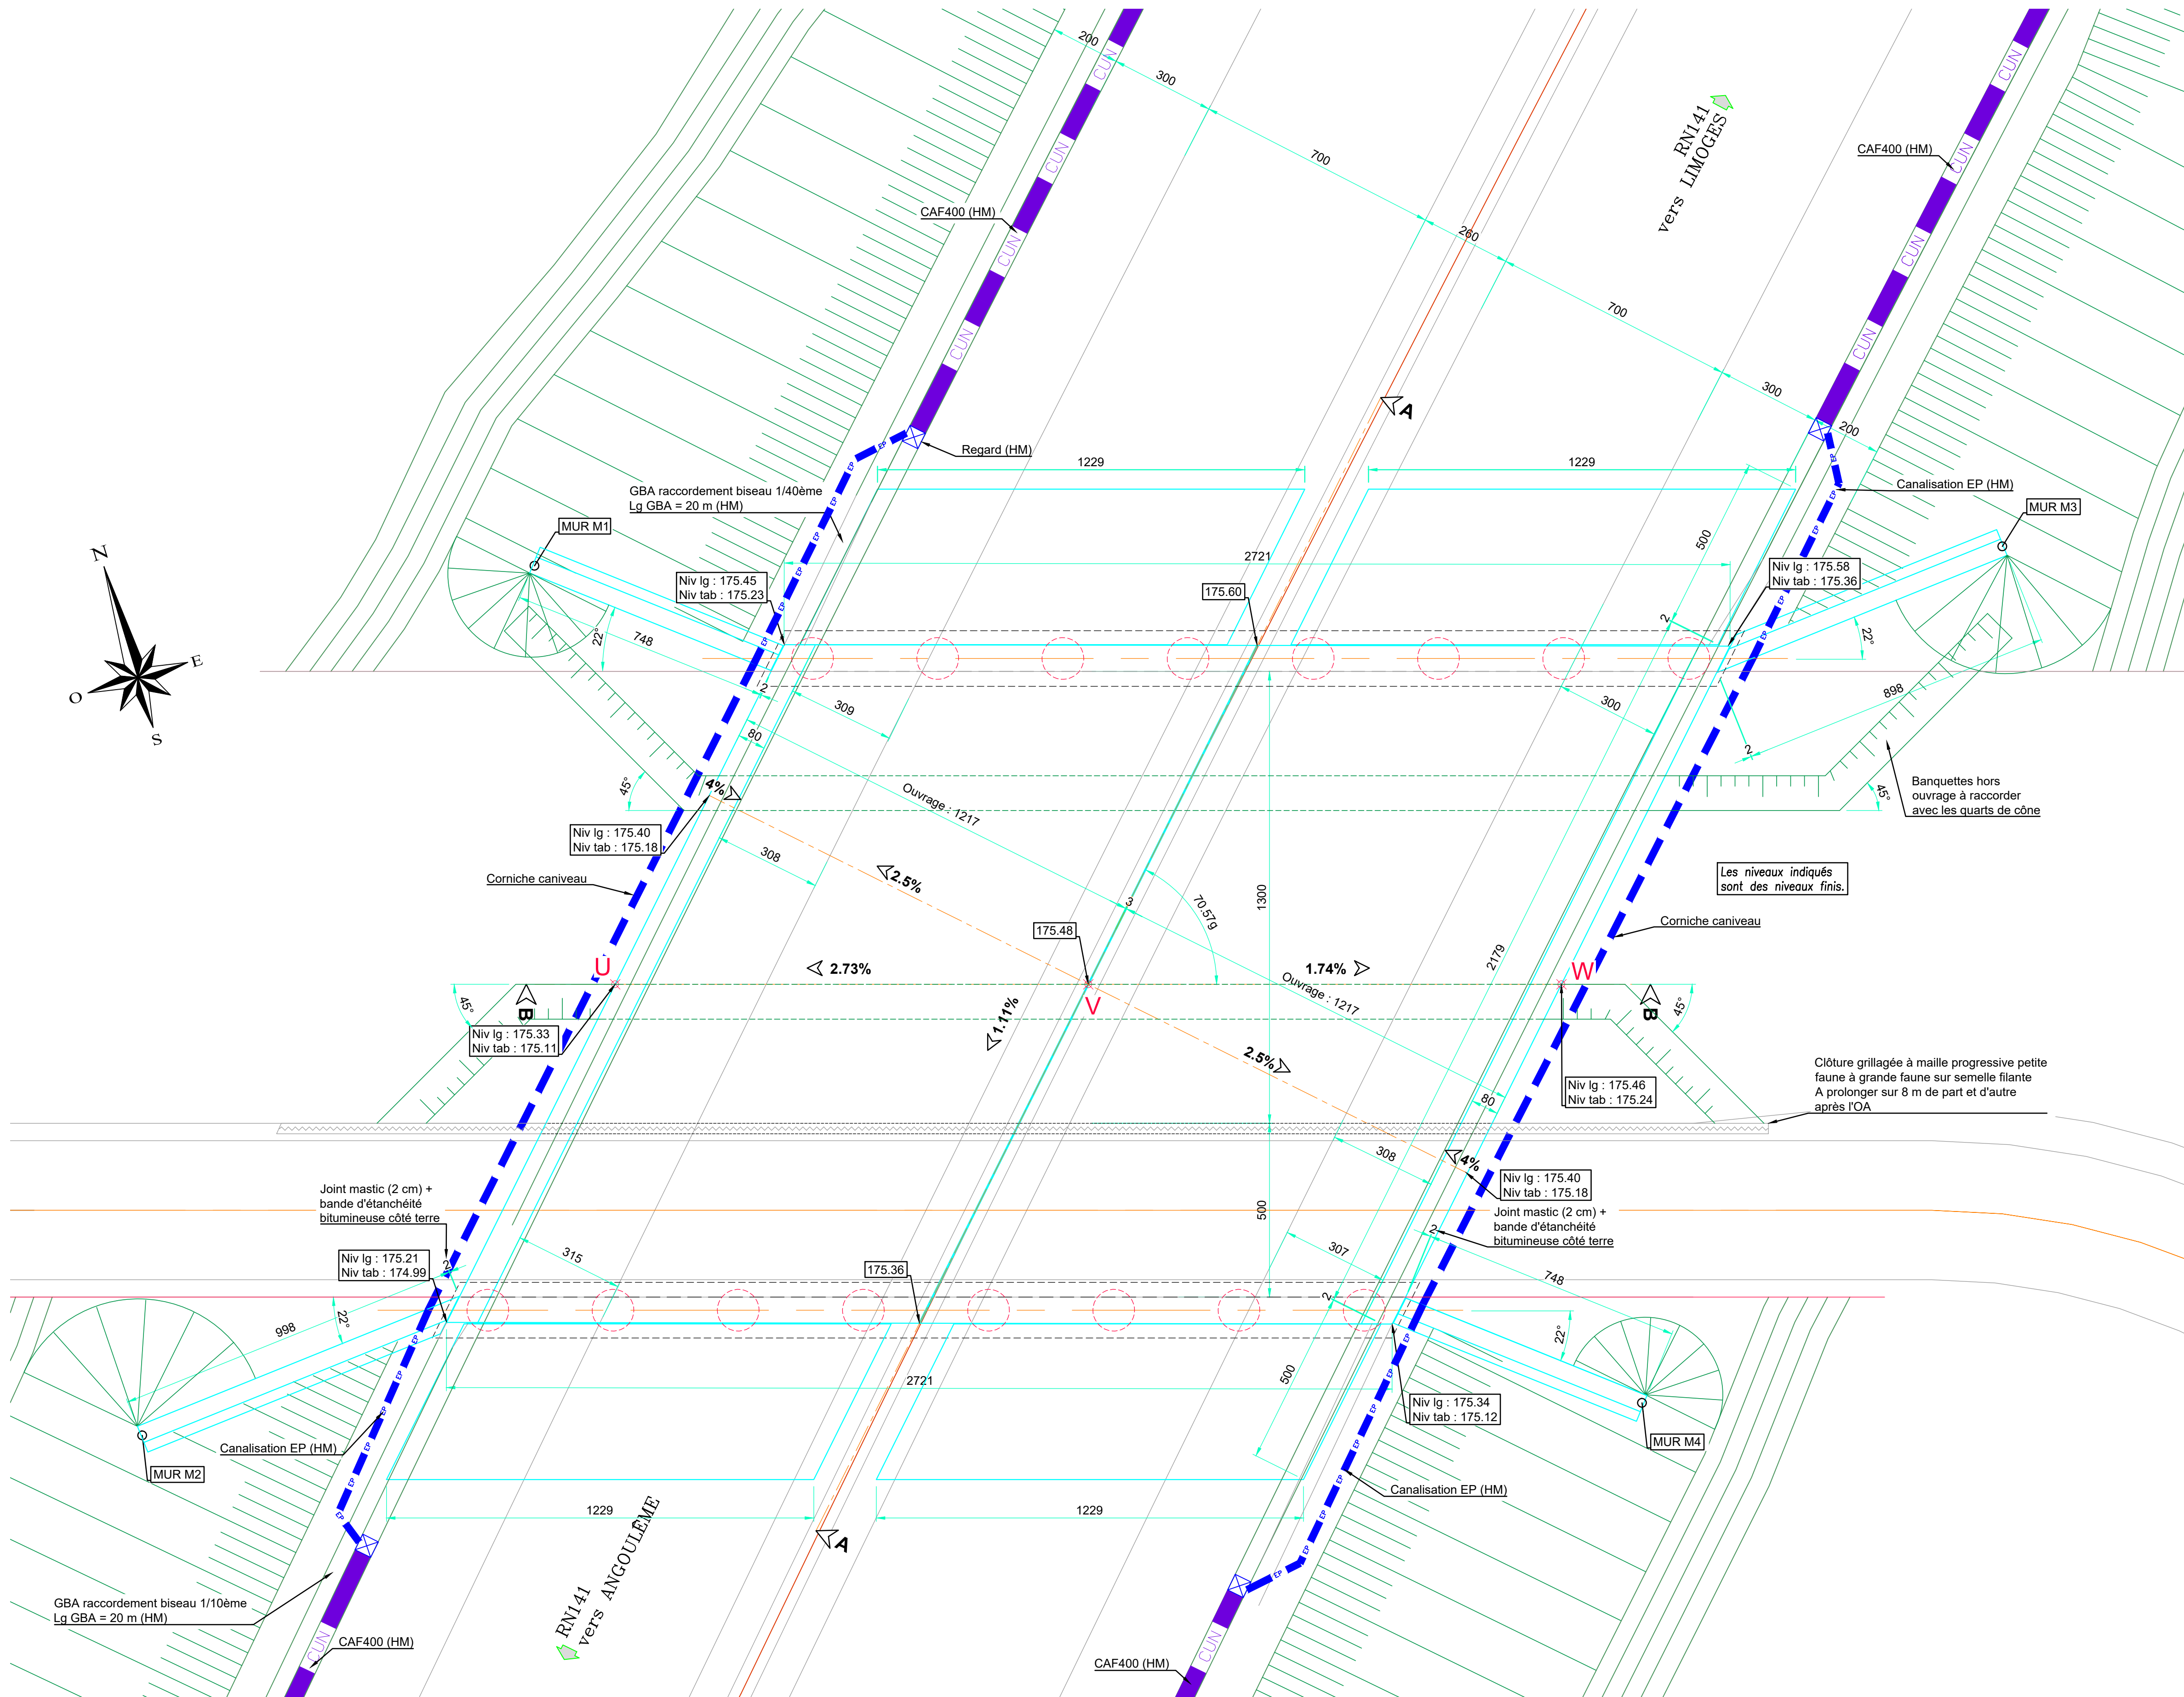

COUPE LONGITUDinale B-B

éch: 1/100

