


PIEDROIT NORD
ELEVATION
éch: 1/50

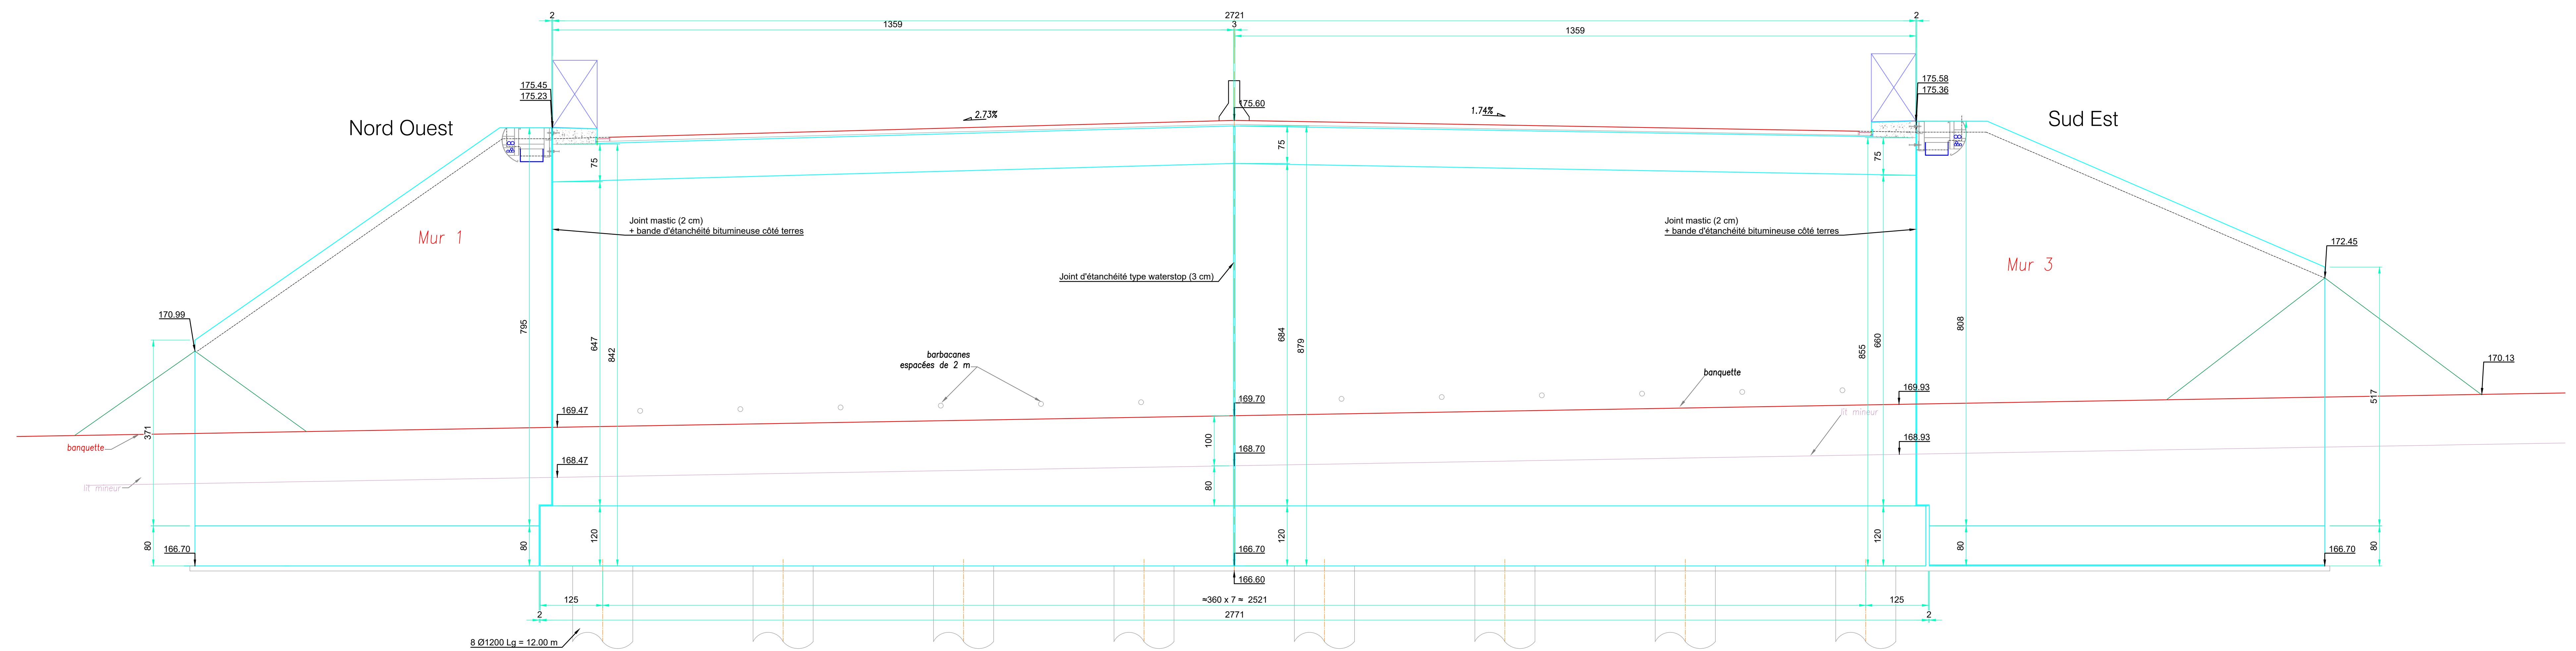

MUR EN AILE M1
éch: 1/50


MUR EN AILE M3
éch: 1/50

ELEVATION SUIVANT A-A


ELEVATION SUIVANT B-B

ELEVATION SUIVANT A-A

ELEVATION SUIVANT B-B

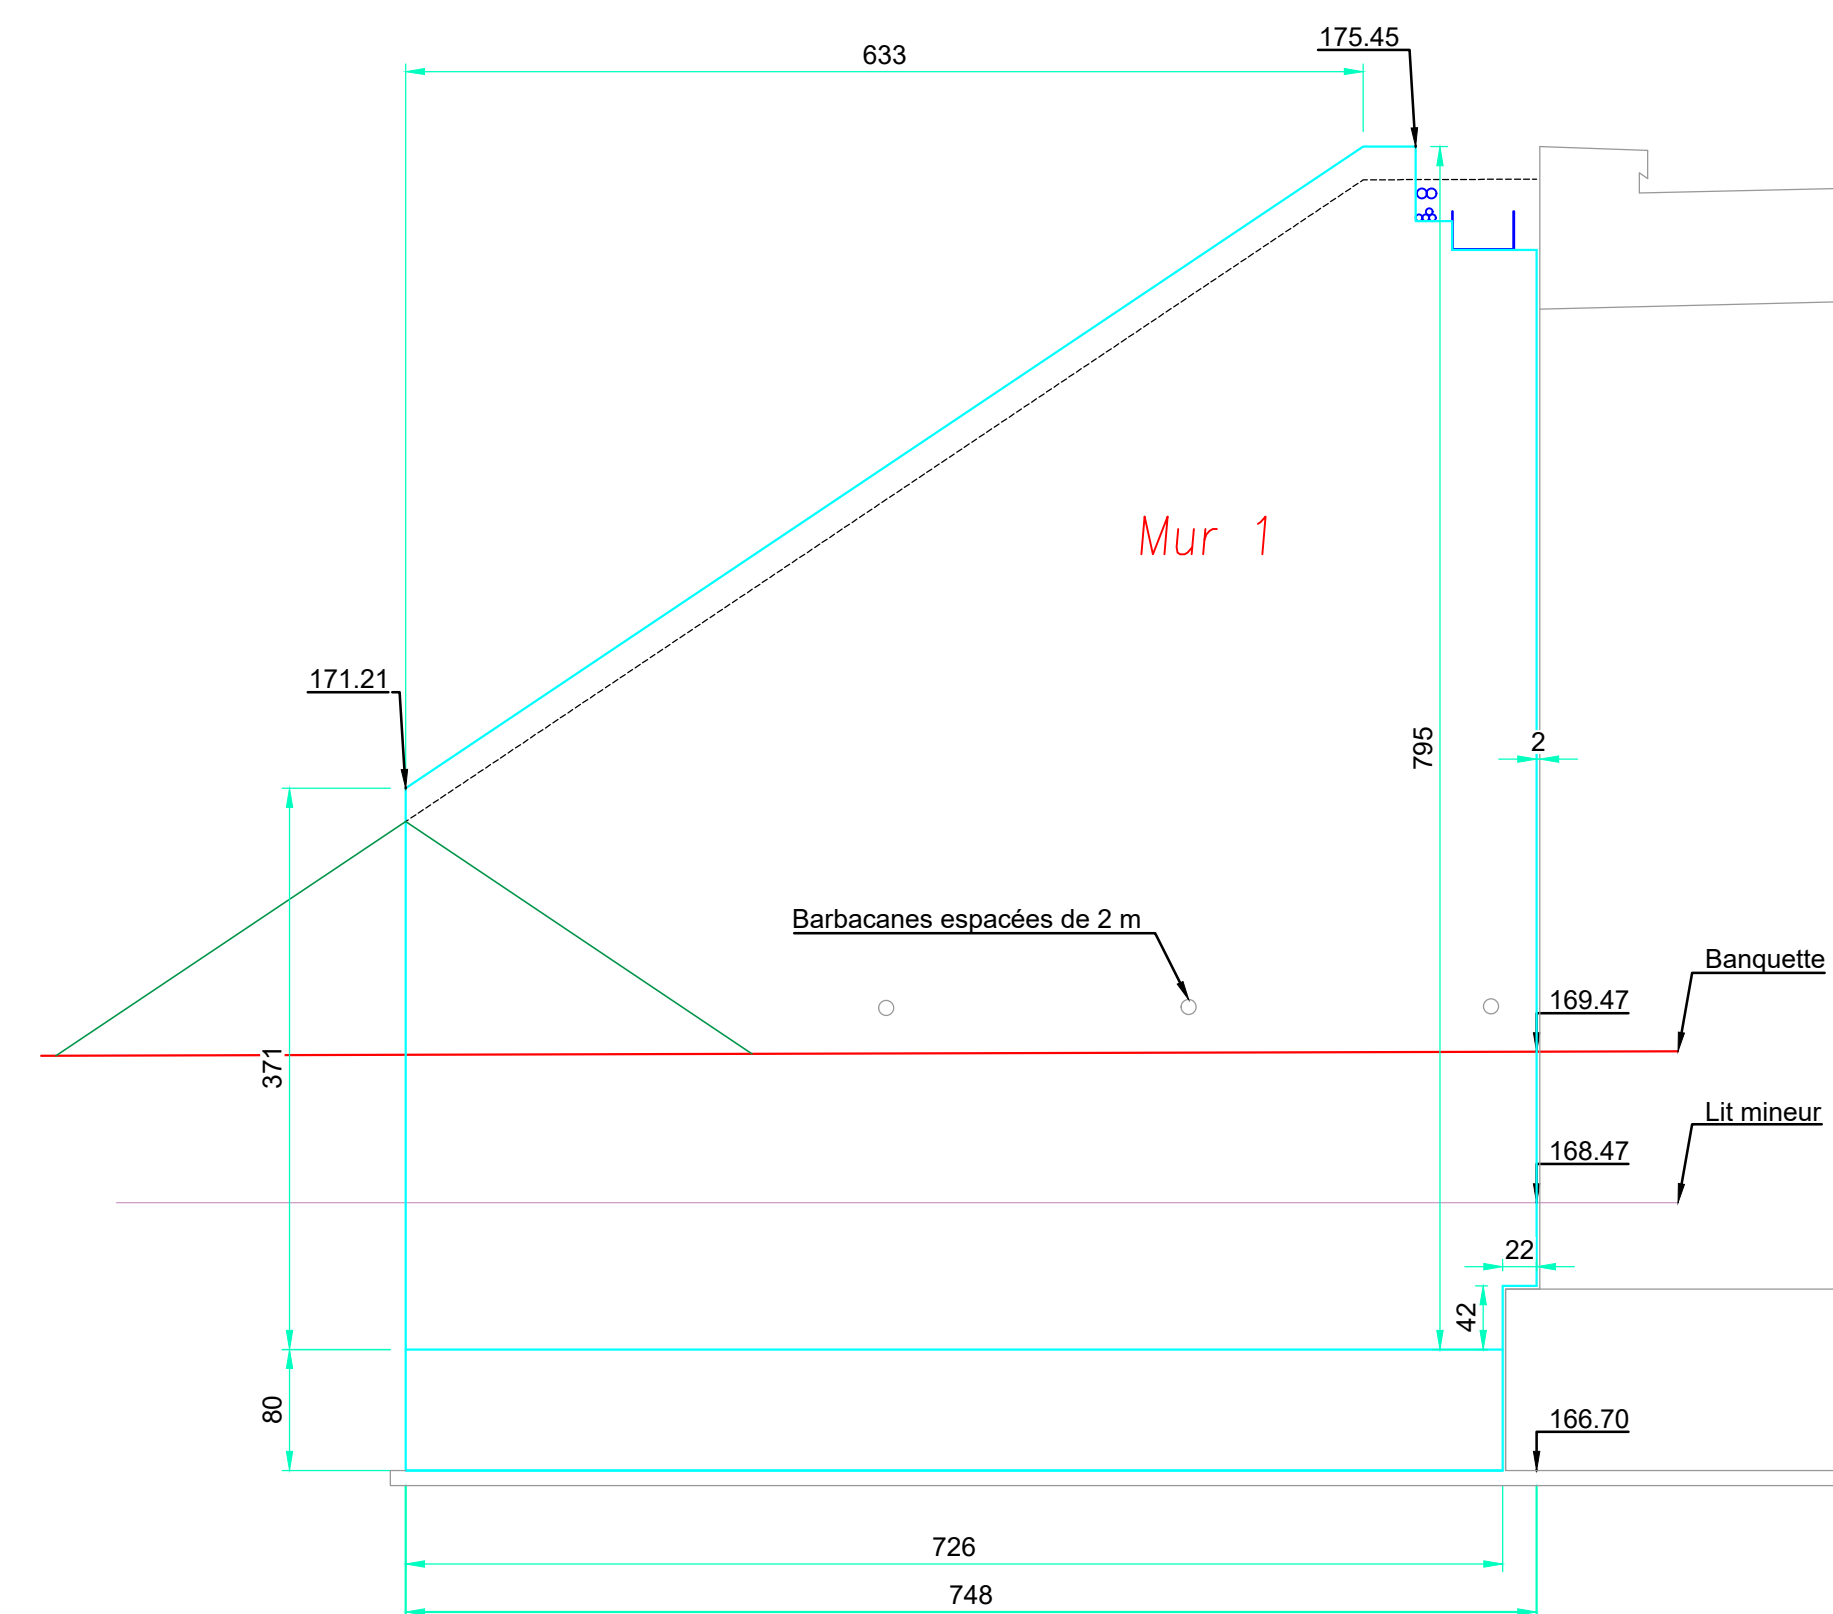

VUE EN PLAN

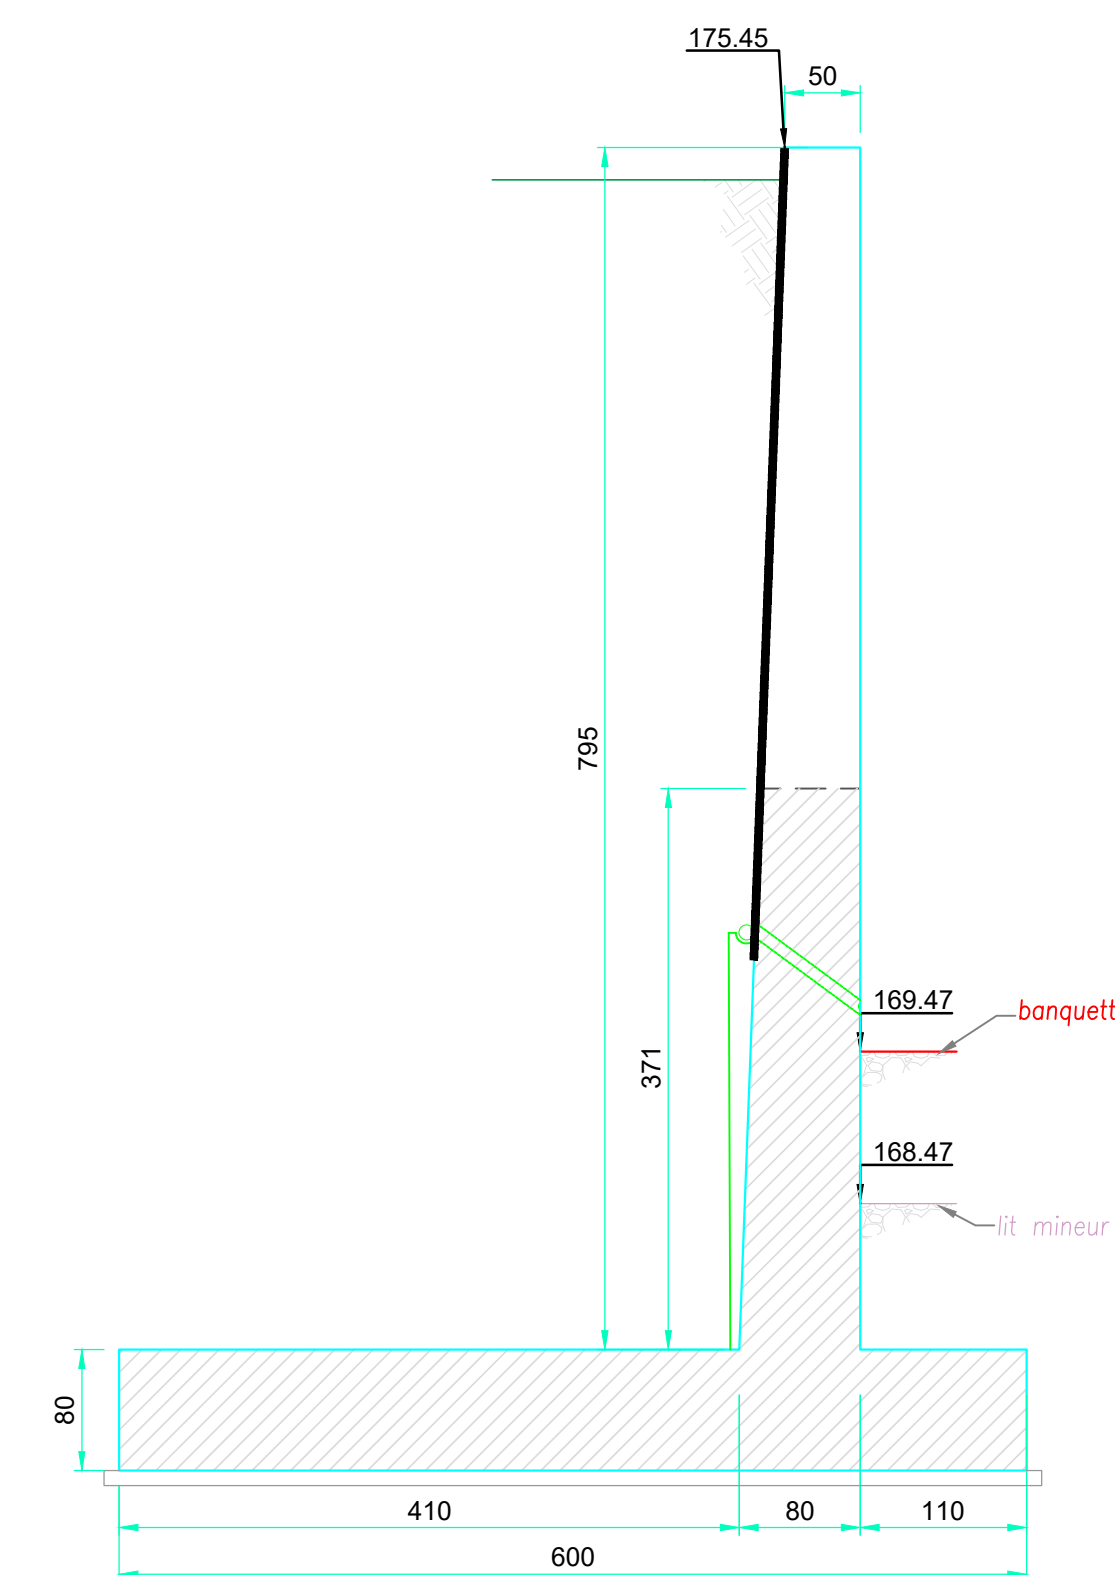

VUE EN PLAN

