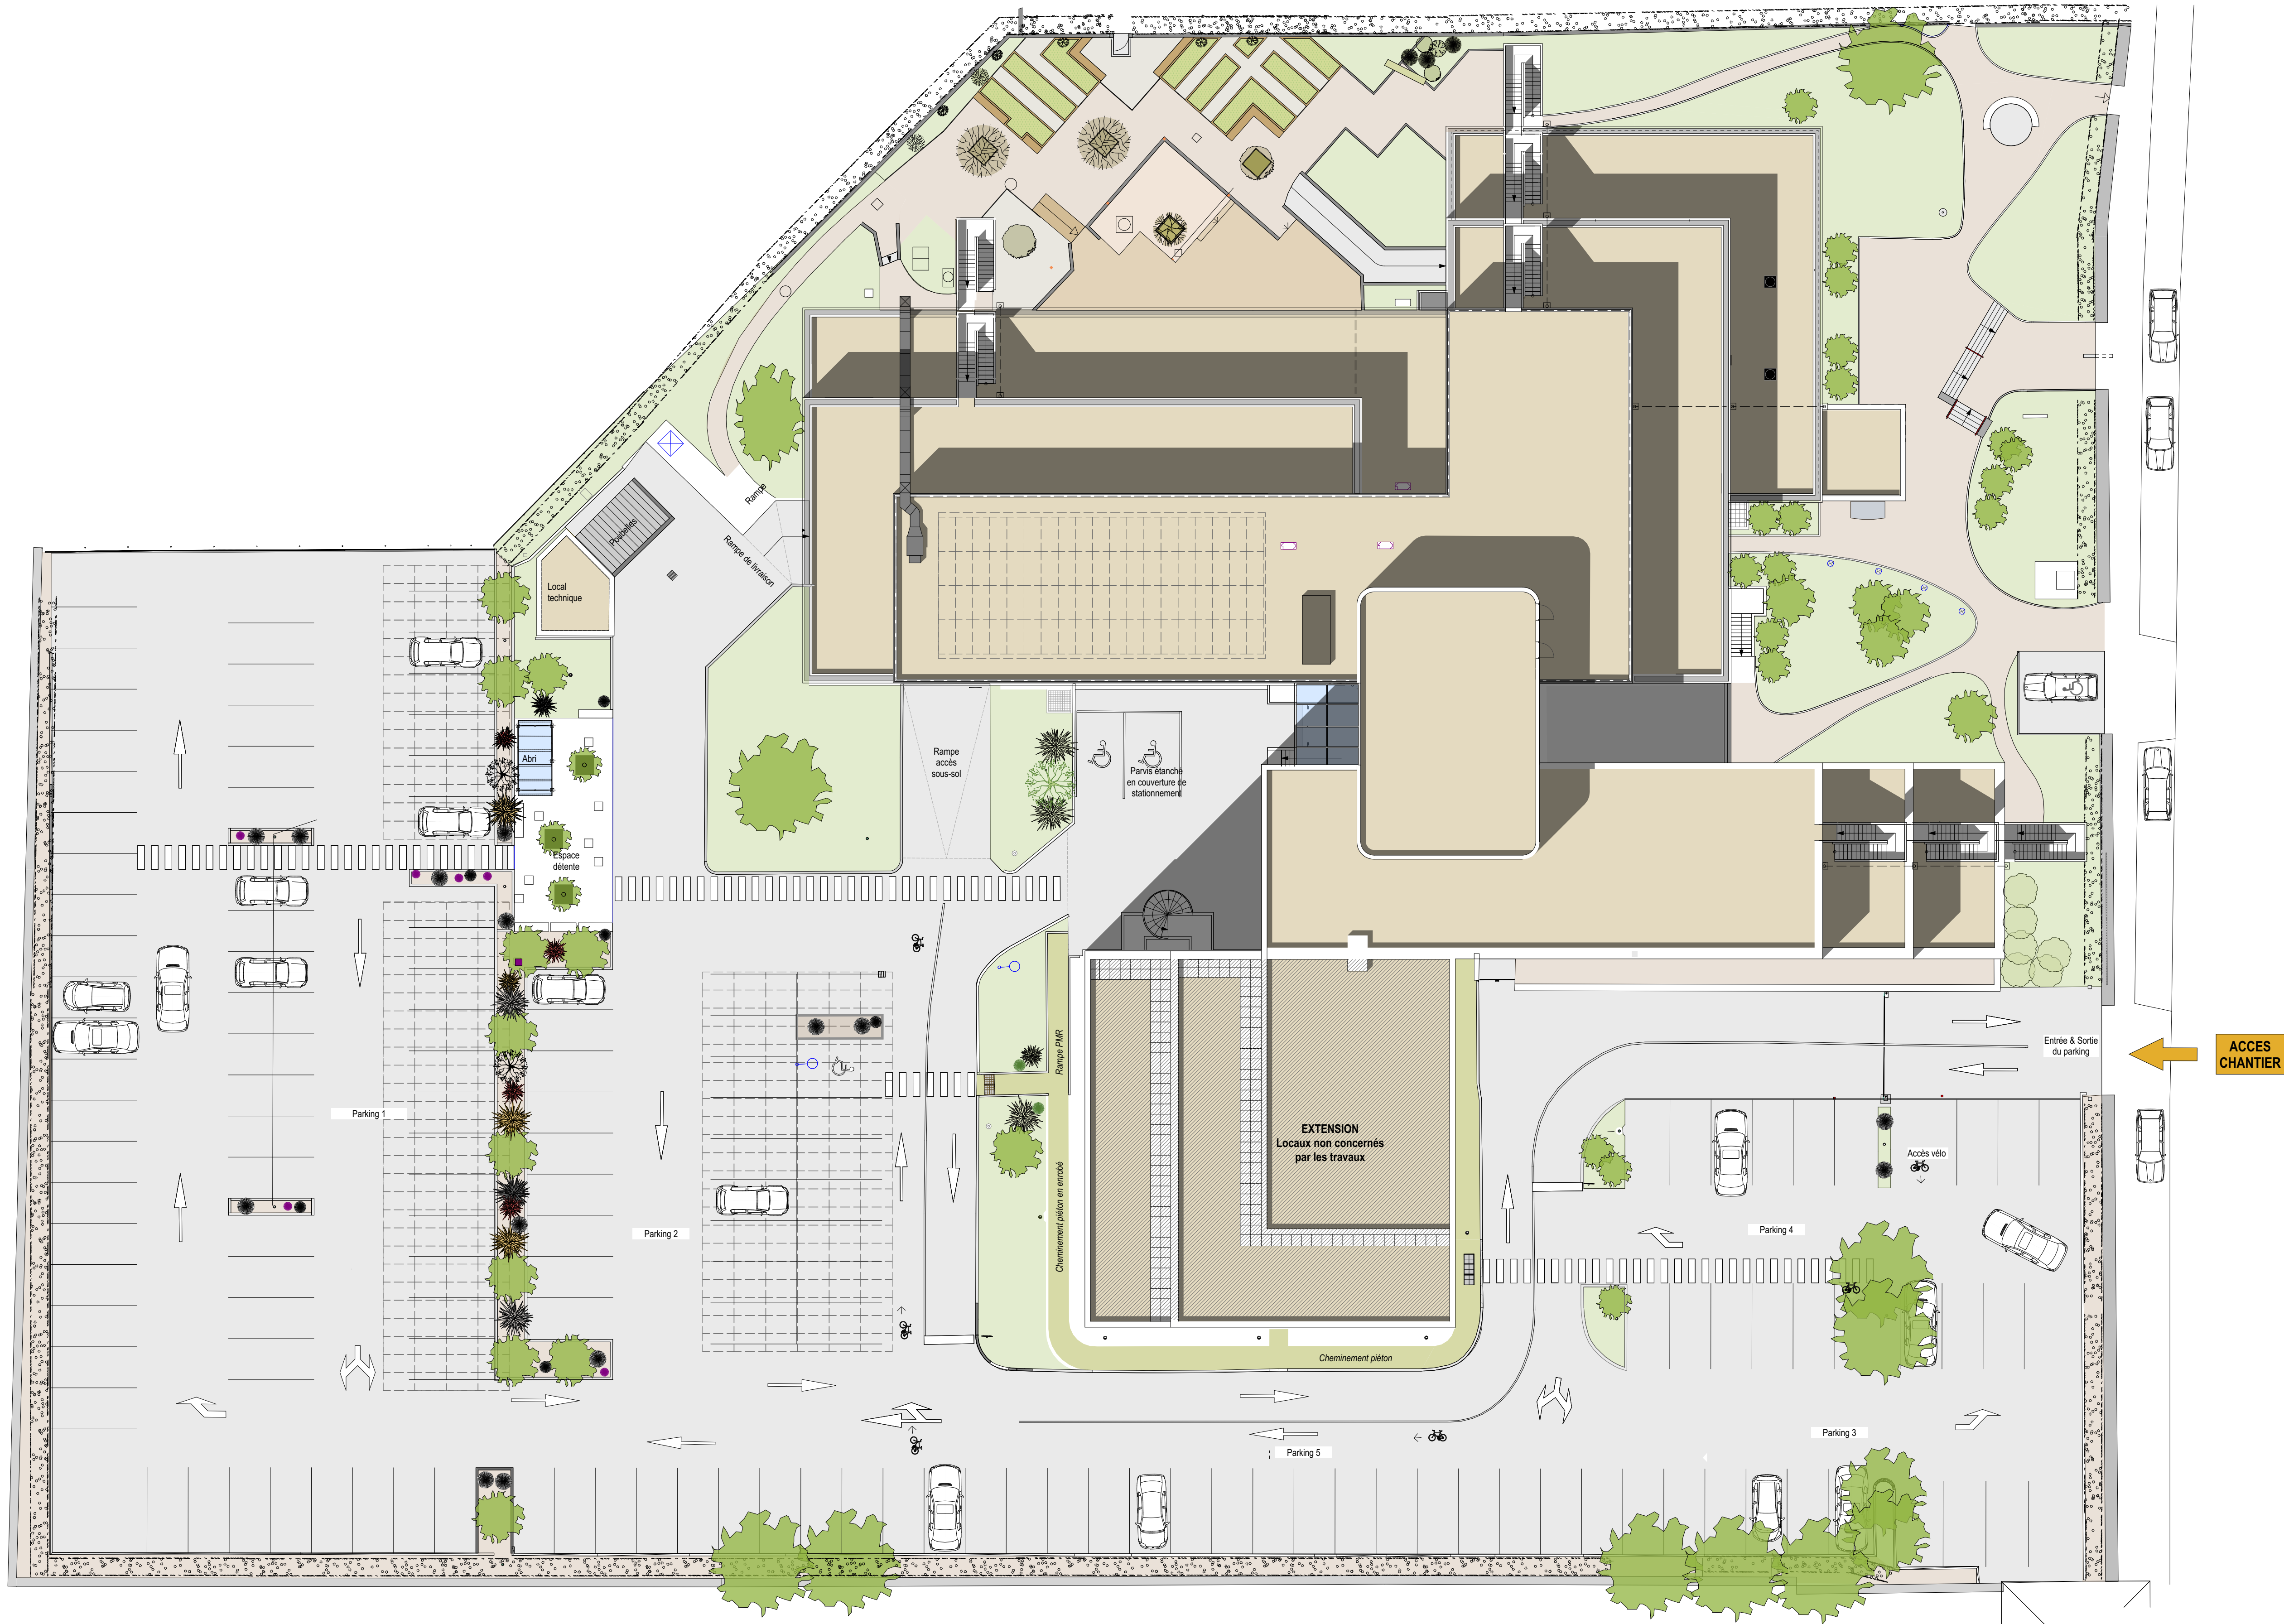


Projet : Remplacement des volets roulants du siège de la CAF du Loiret Place Saint Charles Orléans 45100		 du territoire au design par l'architecture www.bhpr.fr
Maître d'ouvrage : Caisse d'Allocations Familiales du Loiret Place Saint Charles Orléans 45100		
Responsable de projet : BHPR du territoire au design par l'architecture Sébastien POTHELET		Phase de projet : <i>DCE</i>
		Echelle(s) : 1:200 <i>Si impression au format A3 : Facteur d'échelle 50%</i>
N° de plan : 01	Nom du plan : Plan de masse	Date : 27/04/2026

PARTIE 1

PARTIE 2

PARTIE 3

PARTIE 4

Projet :
Remplacement des volets roulants du siège de la CAF du Loiret
Place Saint Charles Orléans 45100

Maitre d'ouvrage :
Caisse d'Allocations Familiales du Loiret
Place Saint Charles Orléans 45100

Responsable de projet :
BHPR du territoire au design par l'architecture
Sébastien POTHELET

bhpr

du territoire au design par l'architecture

www.bhpr.fr


ALLOCATIONS FAMILIALES

Phase de projet :
DCE

Echelle(s) :
1:150
Si impression au format A3 : Facteur d'échelle 50%
Date :
27/04/2026

N° de plan :
02


Nom du plan :
Plan RDC - Général - Repérage

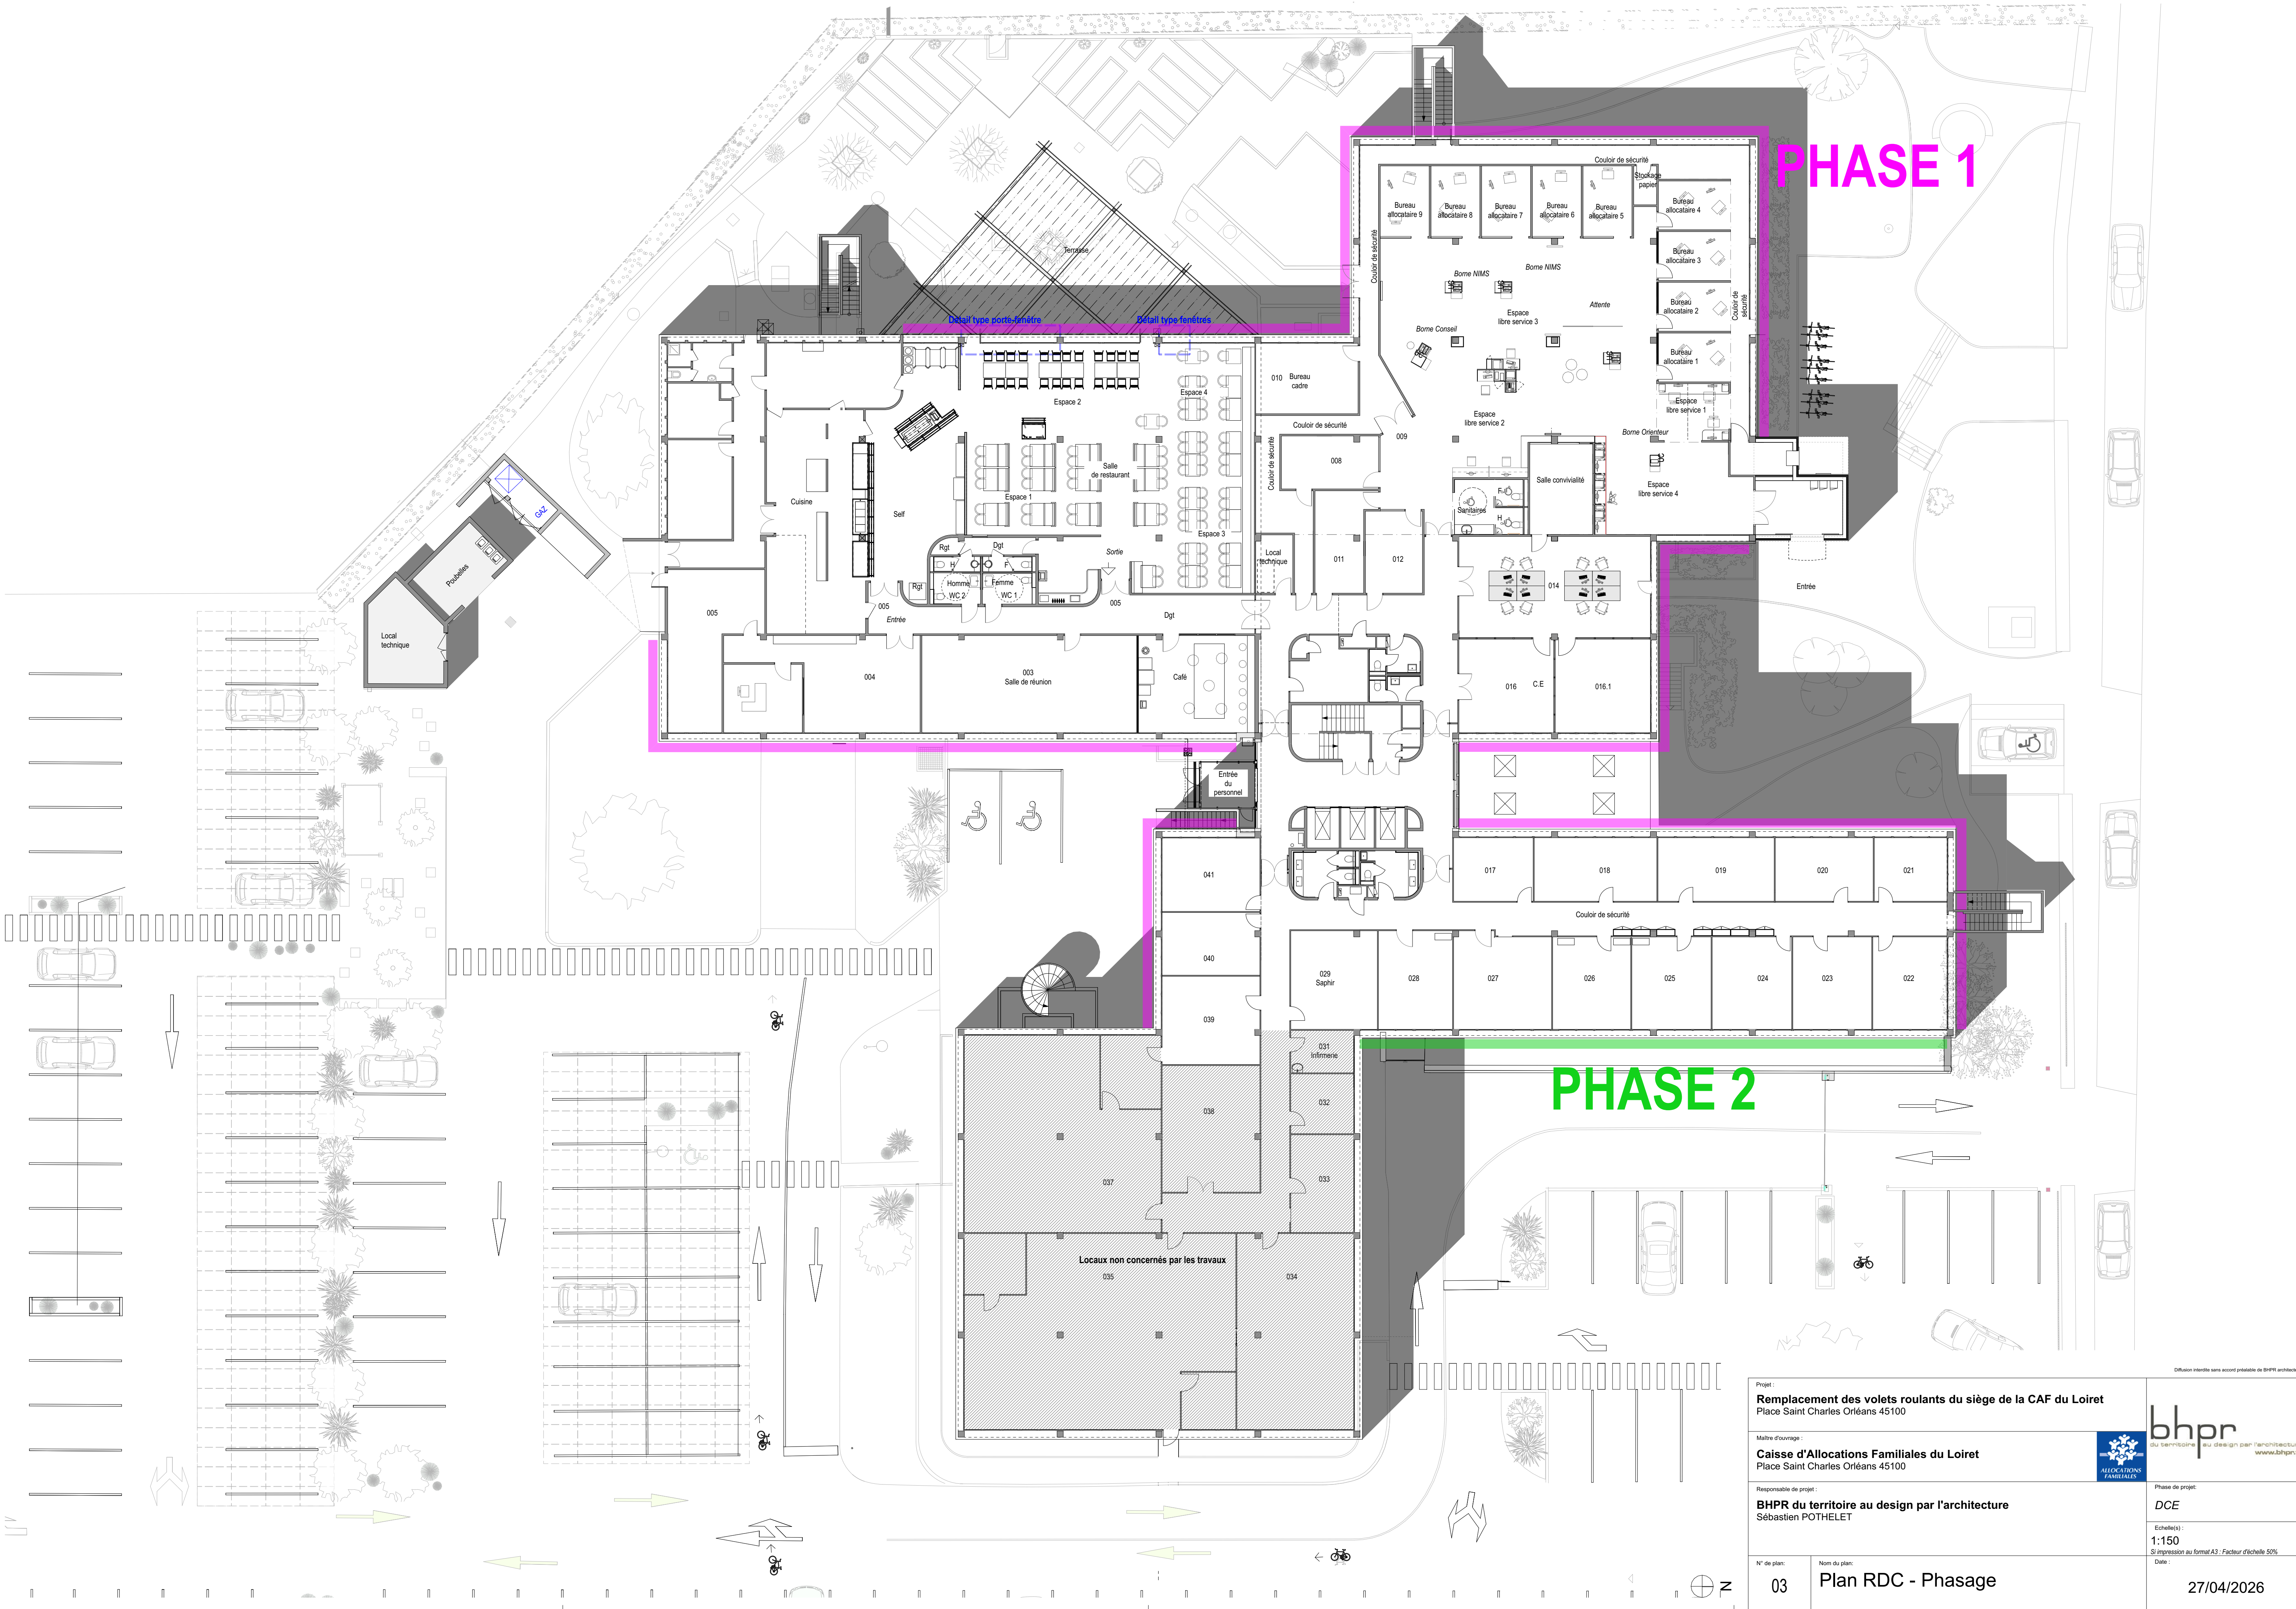

PHASE 1

PHASE 2

Projet : Remplacement des volets roulants du siège de la CAF du Loiret Place Saint Charles Orléans 45100		 du territoire au design par l'architecture www.bhpr.fr
Maître d'ouvrage : Caisse d'Allocations Familiales du Loiret Place Saint Charles Orléans 45100		
Responsable de projet : BHPR du territoire au design par l'architecture Sébastien POTHELET		Phase de projet : DCE
		Echelle(s) : 1:150 <i>Si impression au format A3 : Facteur d'échelle 50%</i>
N° de plan : 03	Nom du plan : Plan RDC - Phasage	Date : 27/04/2026

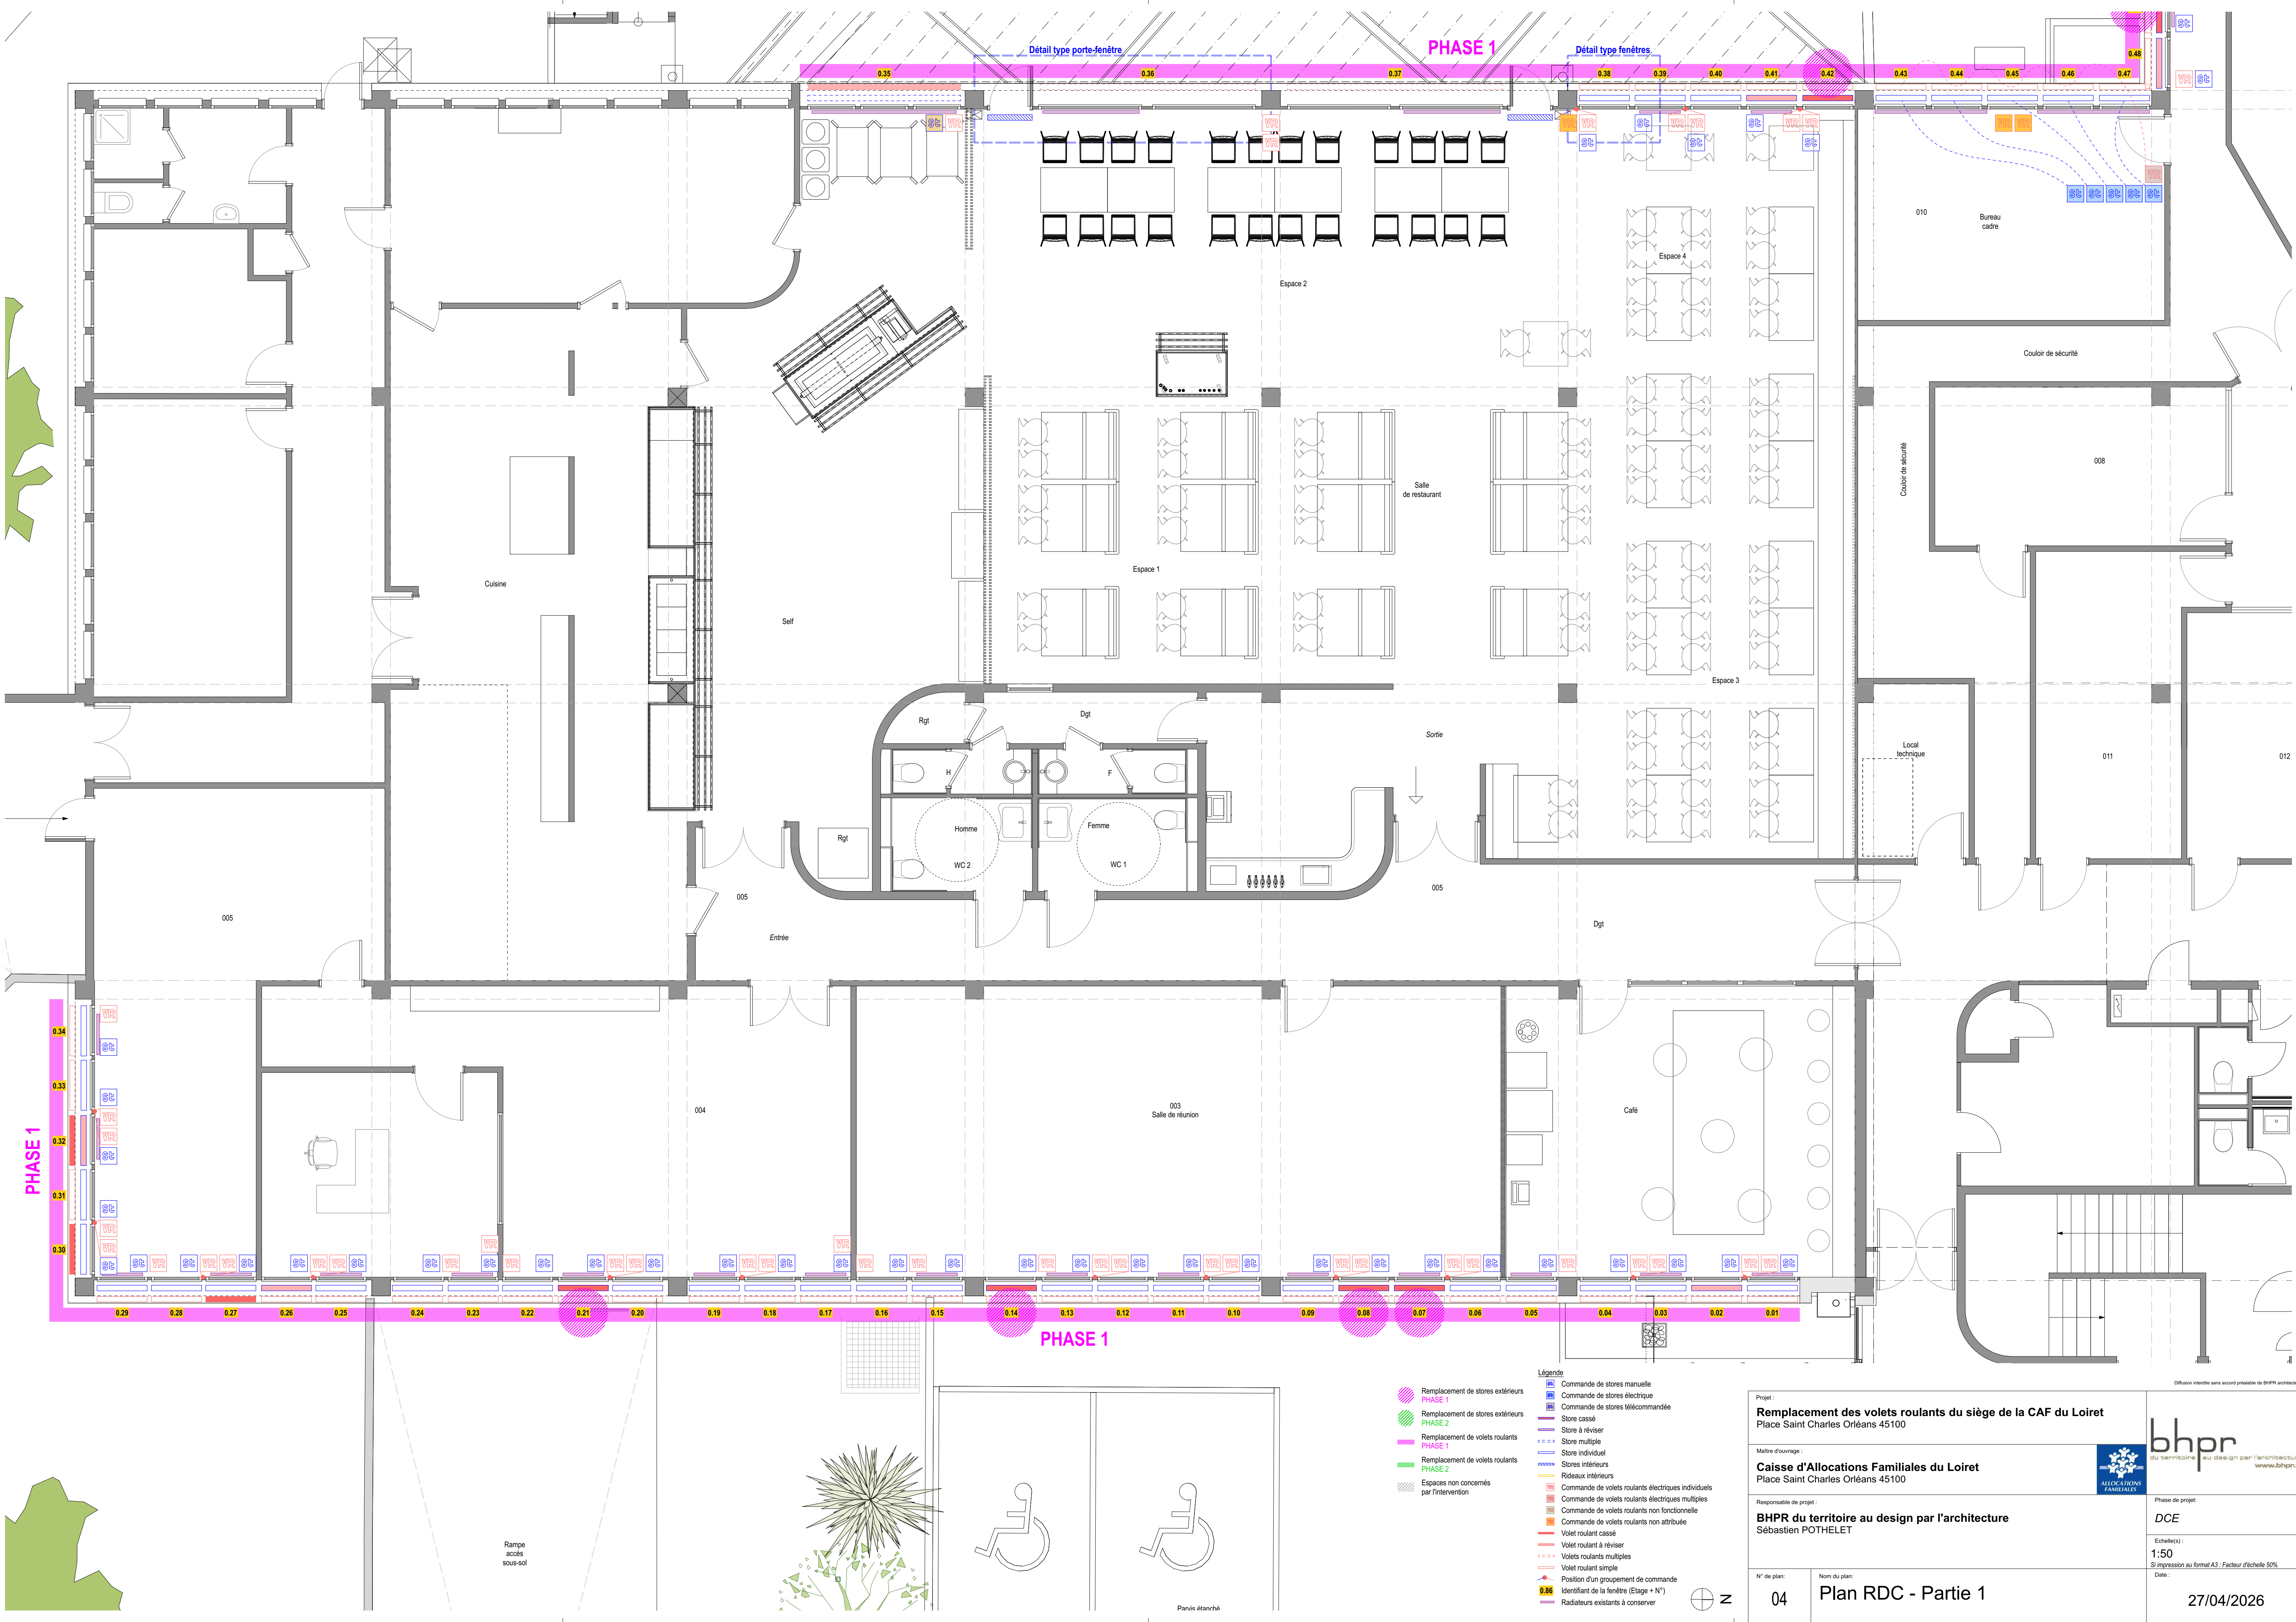

- Légende**
- Remplacement de stores extérieurs PHASE 1
 - Remplacement de stores extérieurs PHASE 2
 - Remplacement de volets roulants PHASE 1
 - Remplacement de volets roulants PHASE 2
 - Espaces non concernés par l'intervention
 - Commande de stores manuelle
 - Commande de stores électrique
 - Commande de stores télécommandée
 - Store cassé
 - Store à réviser
 - Store multiple
 - Store individuel
 - Stores intérieurs
 - Réseaux intérieurs
 - Commande de volets roulants électriques individuels
 - Commande de volets roulants électriques multiples
 - Commande de volets roulants non fonctionnelle
 - Commande de volets roulants non attribuée
 - Violet roulant cassé
 - Violet roulant à réviser
 - Volets roulants multiples
 - Violet roulant simple
 - Position d'un groupement de commande
 - Identifiant de la fenêtre (Etag + N°)
 - Radiateurs existants à conserver

Projet :
Remplacement des volets roulants du siège de la CAF du Loiret
Place Saint Charles Orléans 45100

Maître d'ouvrage :
Caisse d'Allocations Familiales du Loiret
Place Saint Charles Orléans 45100

Responsable de projet :
BHPR du territoire au design par l'architecture
Sébastien POTHELET

N° de plan :
04

Nom du plan :
Plan RDC - Partie 1

Phase de projet :
DCE


Echelle(s) :
1:50
Si impression au format A3 : Facteur d'échelle 50%

Date :
27/04/2026

Diffusion interdite sans accord préalable du BHPR architectes

bhpr
du territoire au design par l'architecture
www.bhpr.fr

ALLOCACTIONS FAMILIALES

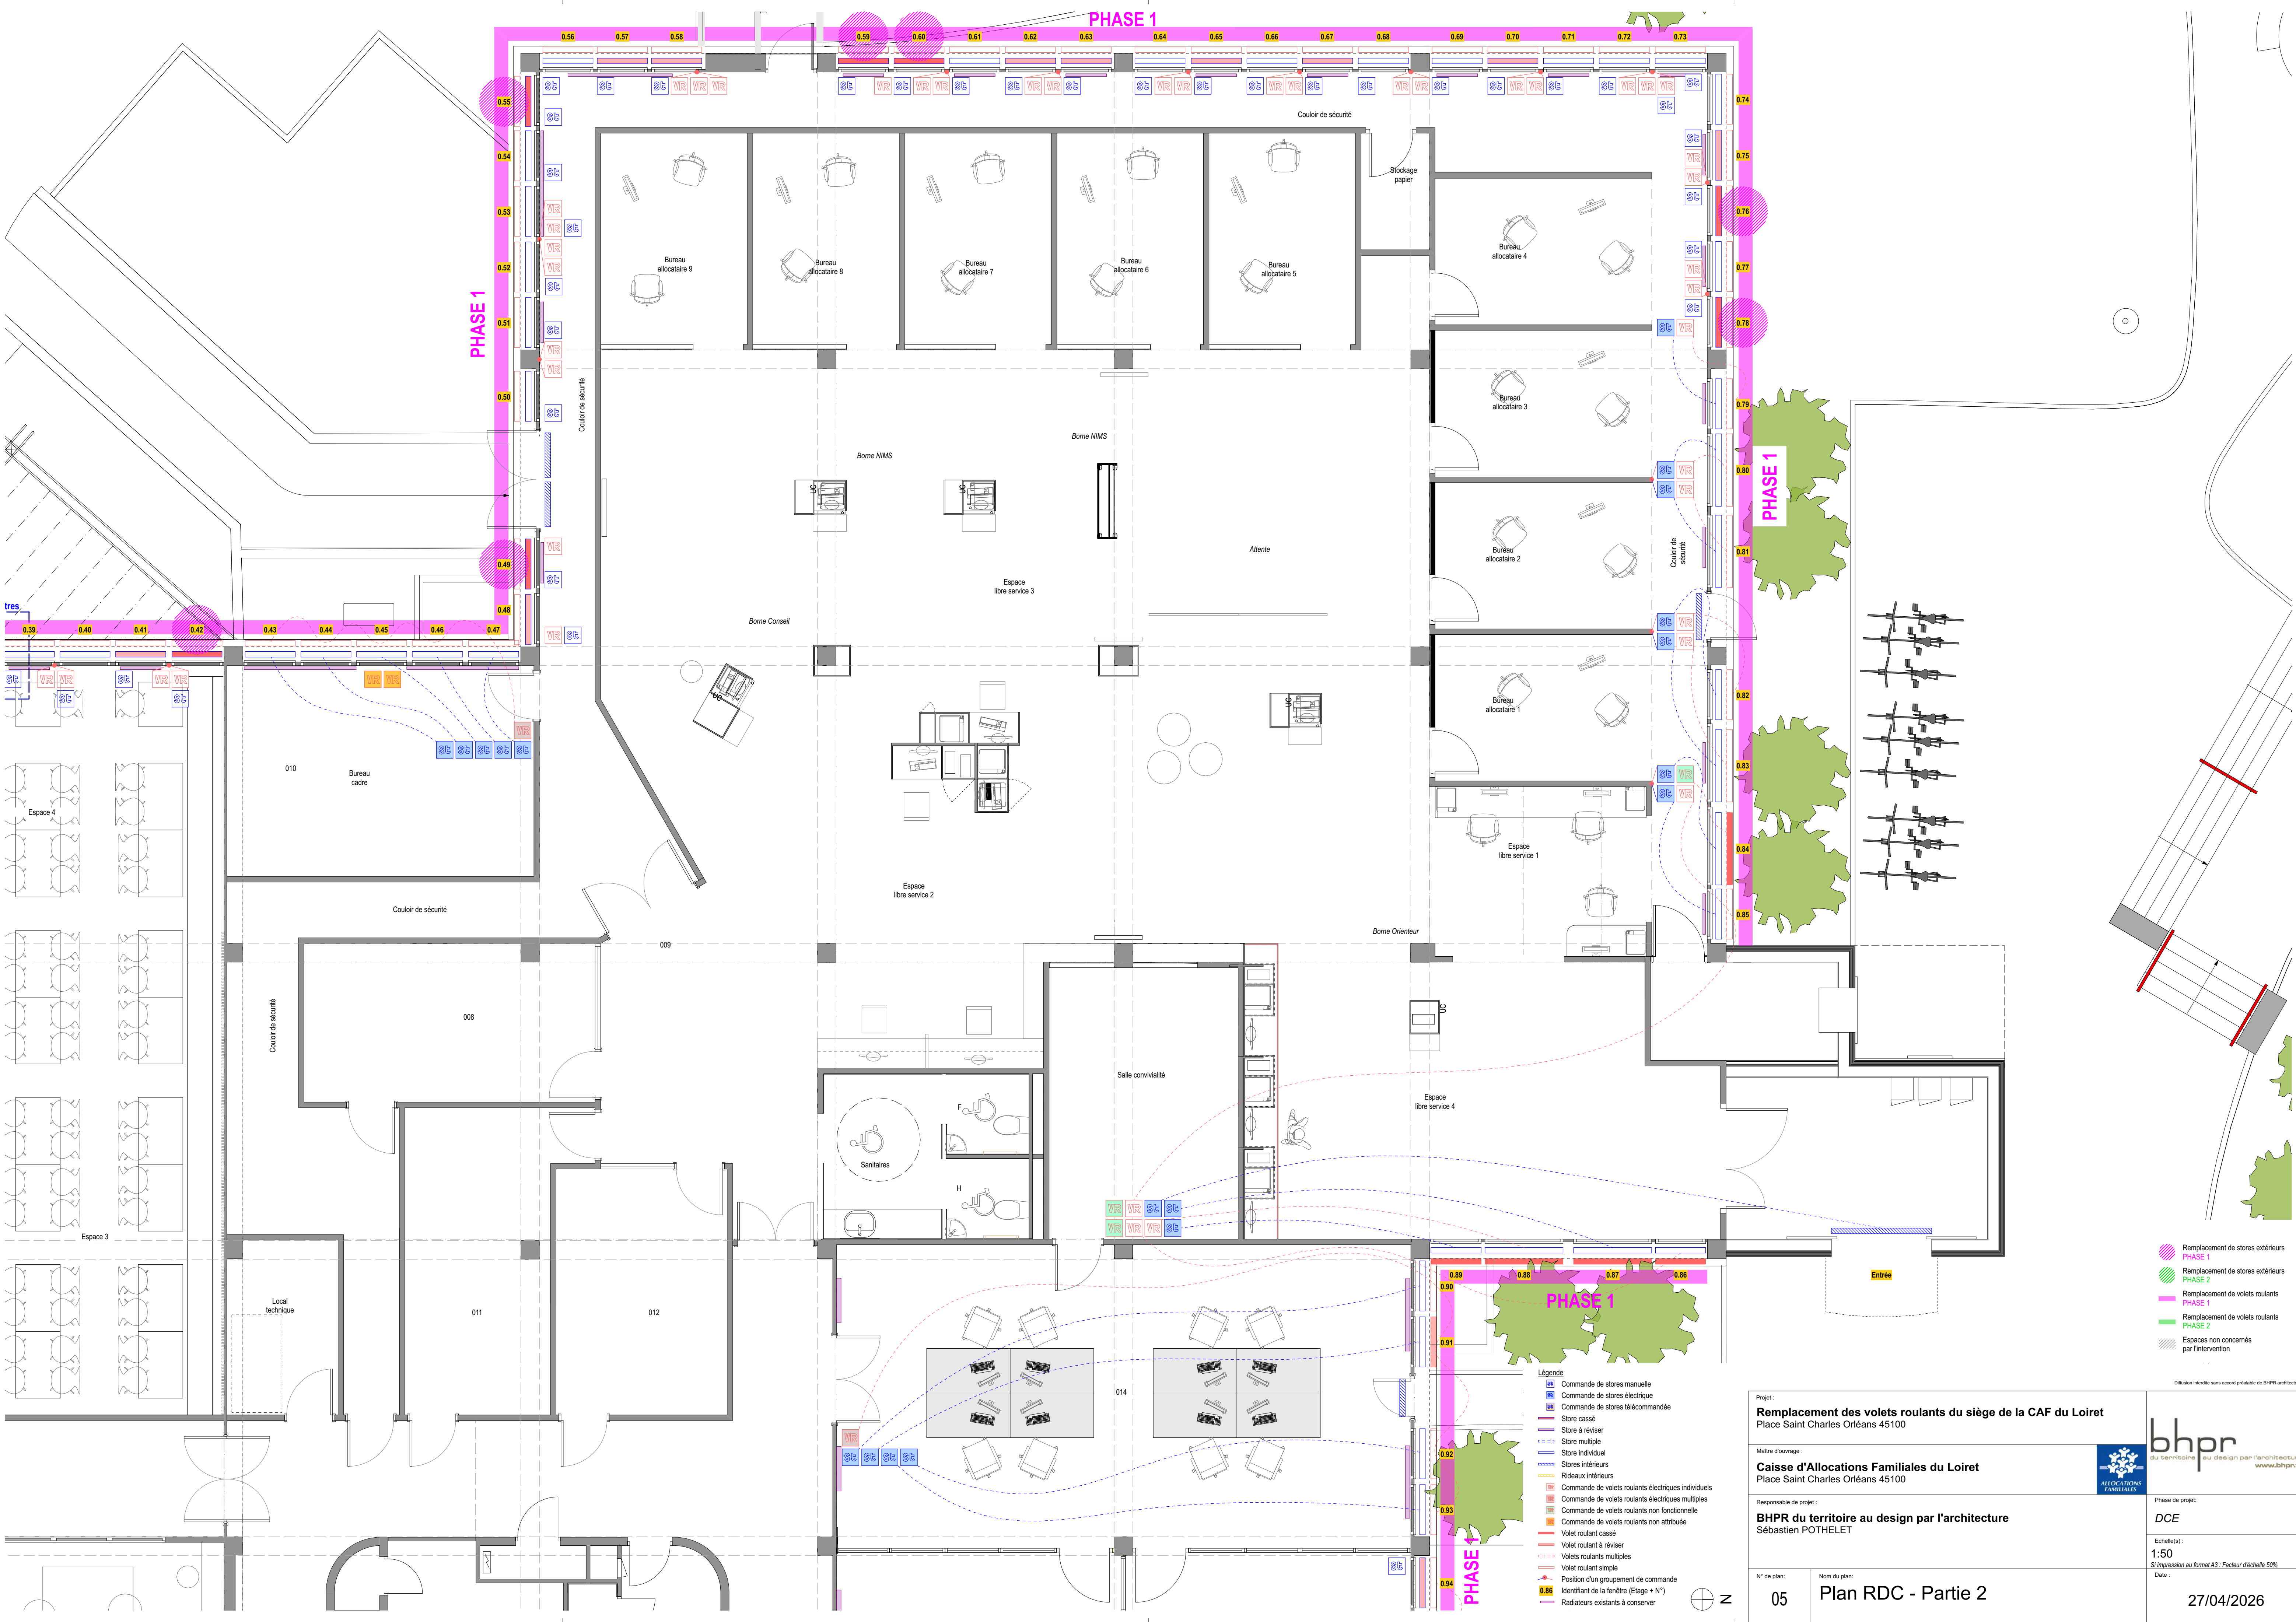


- Remplacement de stores extérieurs PHASE 1
- Remplacement de stores extérieurs PHASE 2
- Remplacement de volets roulants PHASE 1
- Remplacement de volets roulants PHASE 2
- Espaces non concernés par l'intervention

Diffusion interdite sans accord préalable du BHPR architectes

Projet : Remplacement des volets roulants du siège de la CAF du Loiret Place Saint Charles Orléans 45100		 du service au design par l'architecture www.bhpr.fr
Maître d'ouvrage : Caisse d'Allocations Familiales du Loiret Place Saint Charles Orléans 45100		
Responsable de projet : BHPR du territoire au design par l'architecture Sébastien POTHELET		
N° de plan : 05	Nom du plan : Plan RDC - Partie 2	Phase de projet : DCE
Echelle(s) : 1:50 Si impression au format A3 : Facteur d'échelle 50%		Date : 27/04/2026



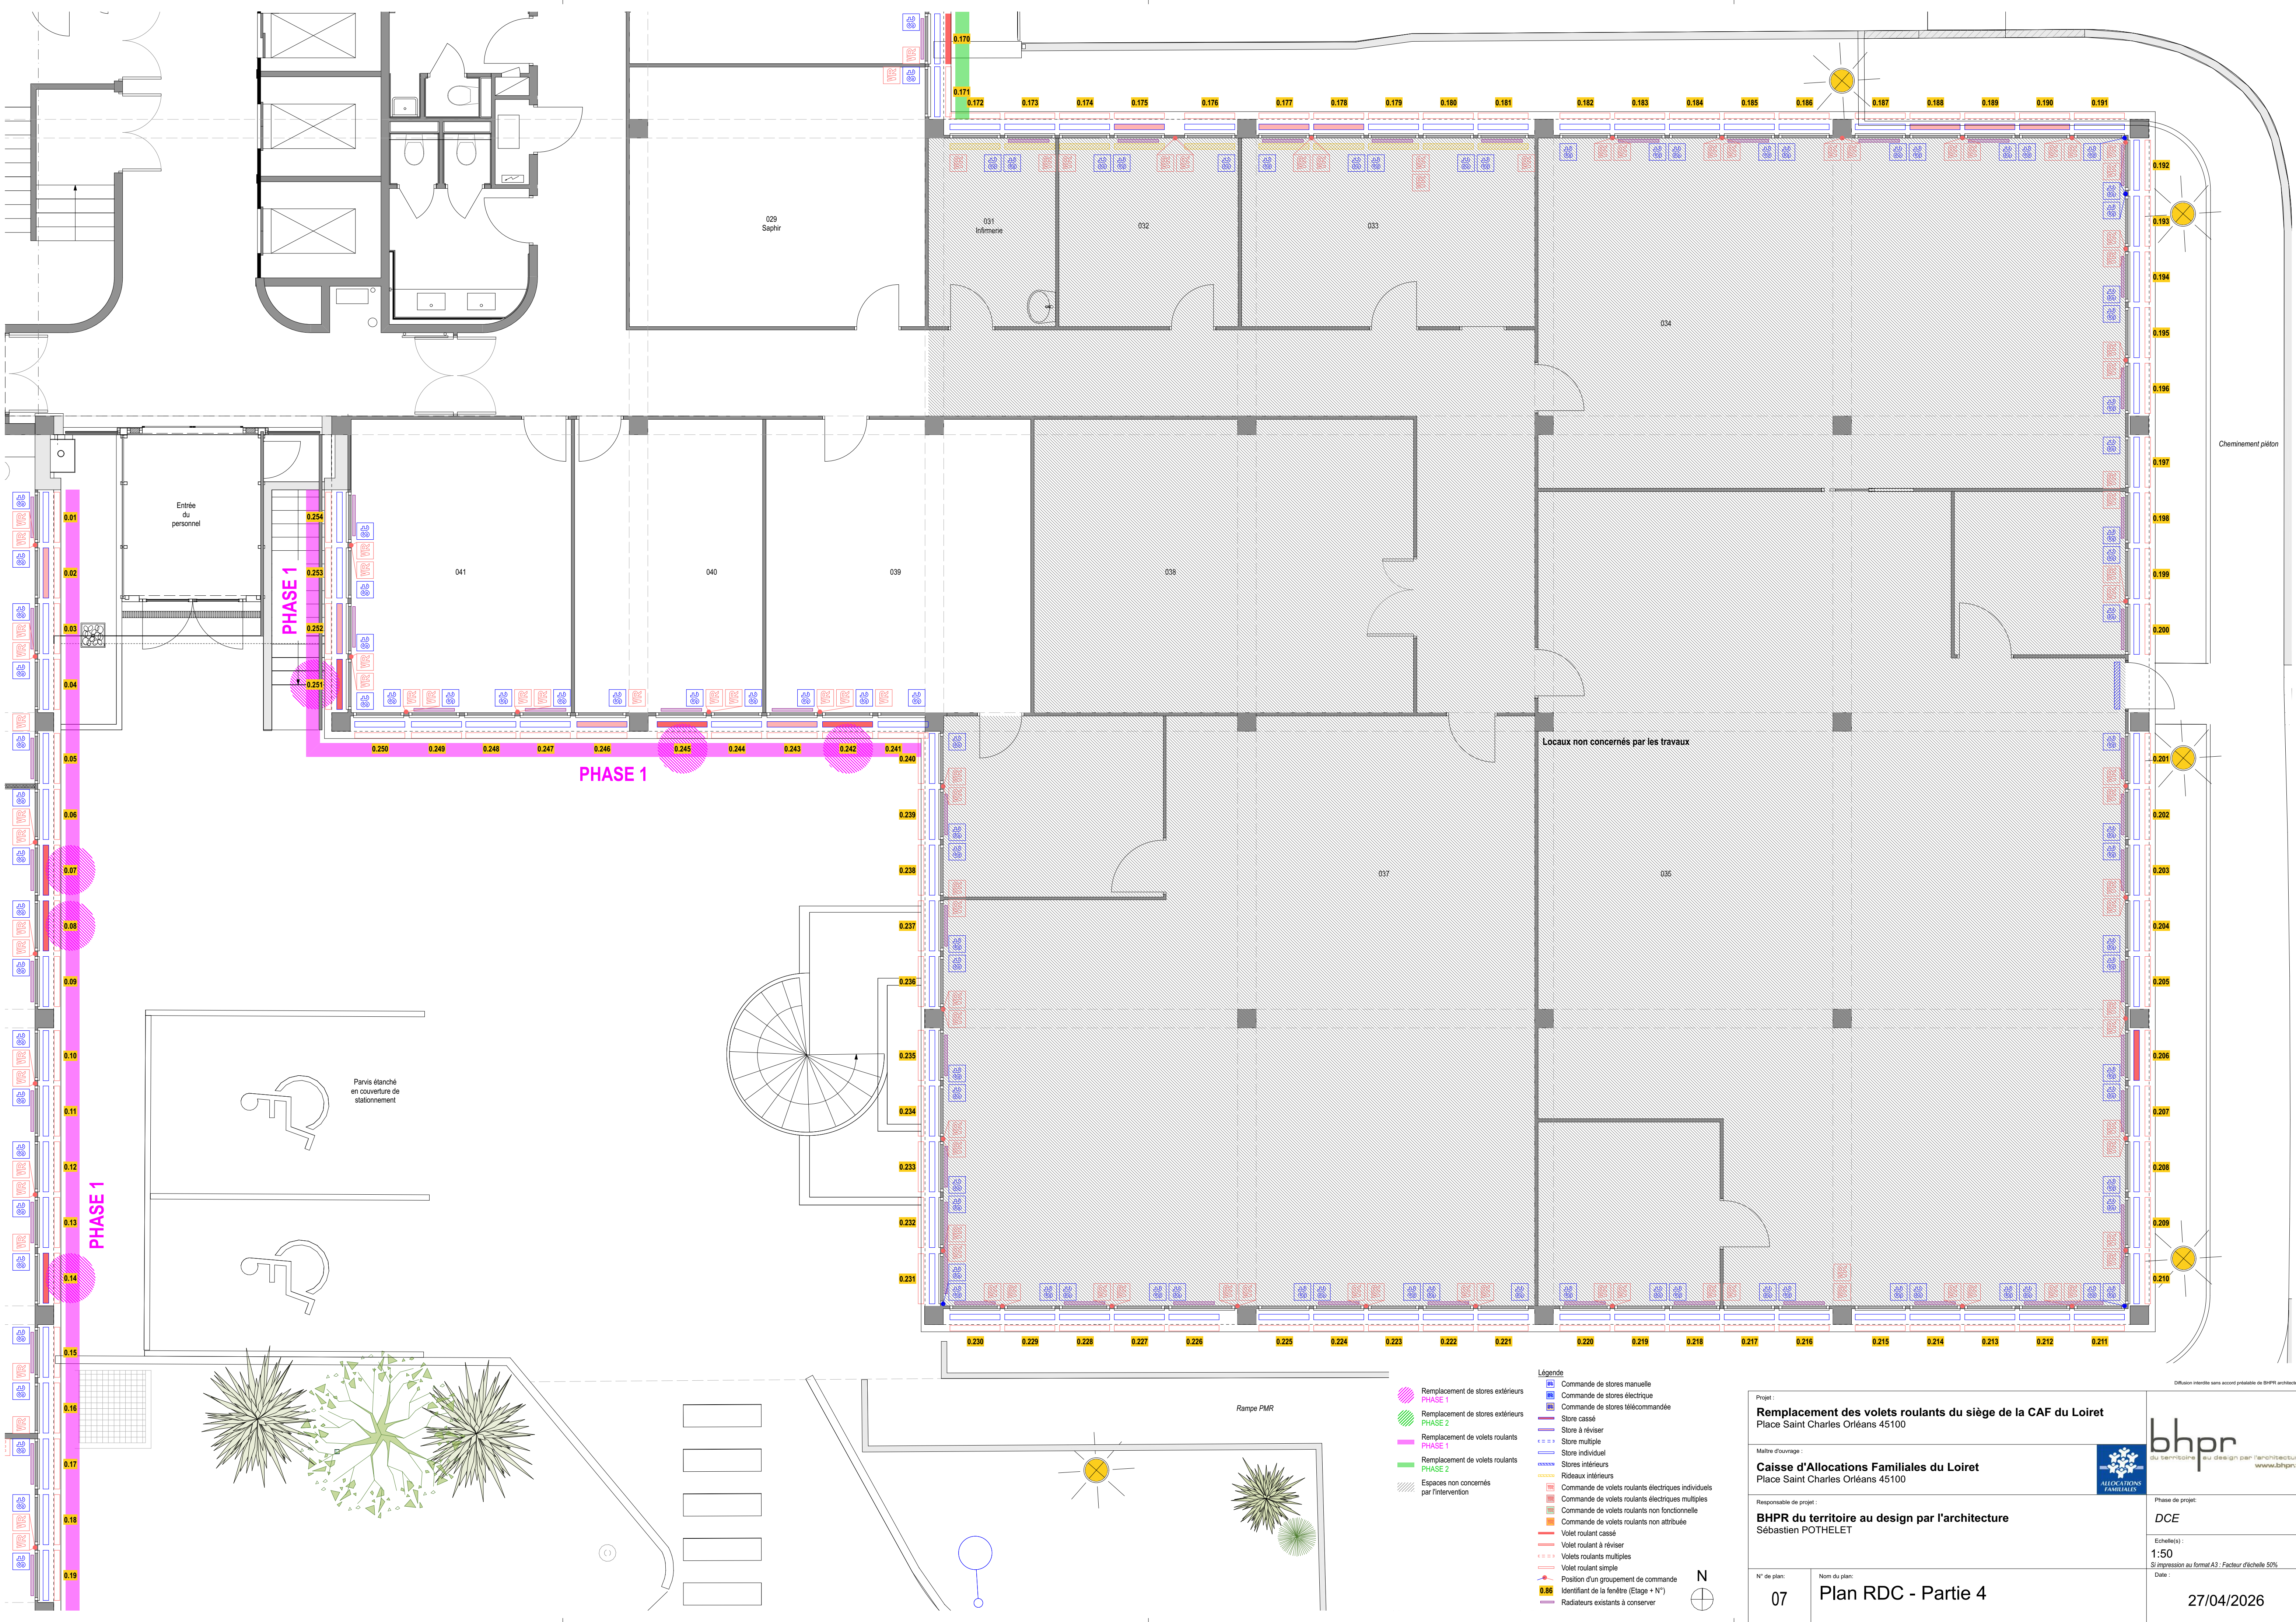

- Légende**
- Remplacement de stores extérieurs PHASE 1
 - Remplacement de stores extérieurs PHASE 2
 - Remplacement de volets roulants PHASE 1
 - Remplacement de volets roulants PHASE 2
 - Espaces non concernés par l'intervention
 - Commande de stores manuelle
 - Commande de stores électrique
 - Commande de stores télécommandée
 - Store cassé
 - Store à réviser
 - Store multiple
 - Store individuel
 - Stores intérieurs
 - Réseaux intérieurs
 - Commande de volets roulants électriques individuels
 - Commande de volets roulants électriques multiples
 - Commande de volets roulants non fonctionnelle
 - Commande de volets roulants non attribuée
 - Volet roulant cassé
 - Volet roulant à réviser
 - Volets roulants multiples
 - Volet roulant simple
 - Position d'un groupement de commande
 - Identifiant de la fenêtre (Etage + N°)
 - Radiateurs existants à conserver

Projet :
Remplacement des volets roulants du siège de la CAF du Loiret
Place Saint Charles Orléans 45100

Maître d'ouvrage :
Caisse d'Allocations Familiales du Loiret
Place Saint Charles Orléans 45100

Responsable de projet :
BHPR du territoire au design par l'architecture
Sébastien POTHELET




Phase de projet :
DCE

Echelle(s) :
1:50
Si impression au format A3 : Facteur d'échelle 50%
Date :

N° de plan :
07

Nom du plan :
Plan RDC - Partie 4

27/04/2026

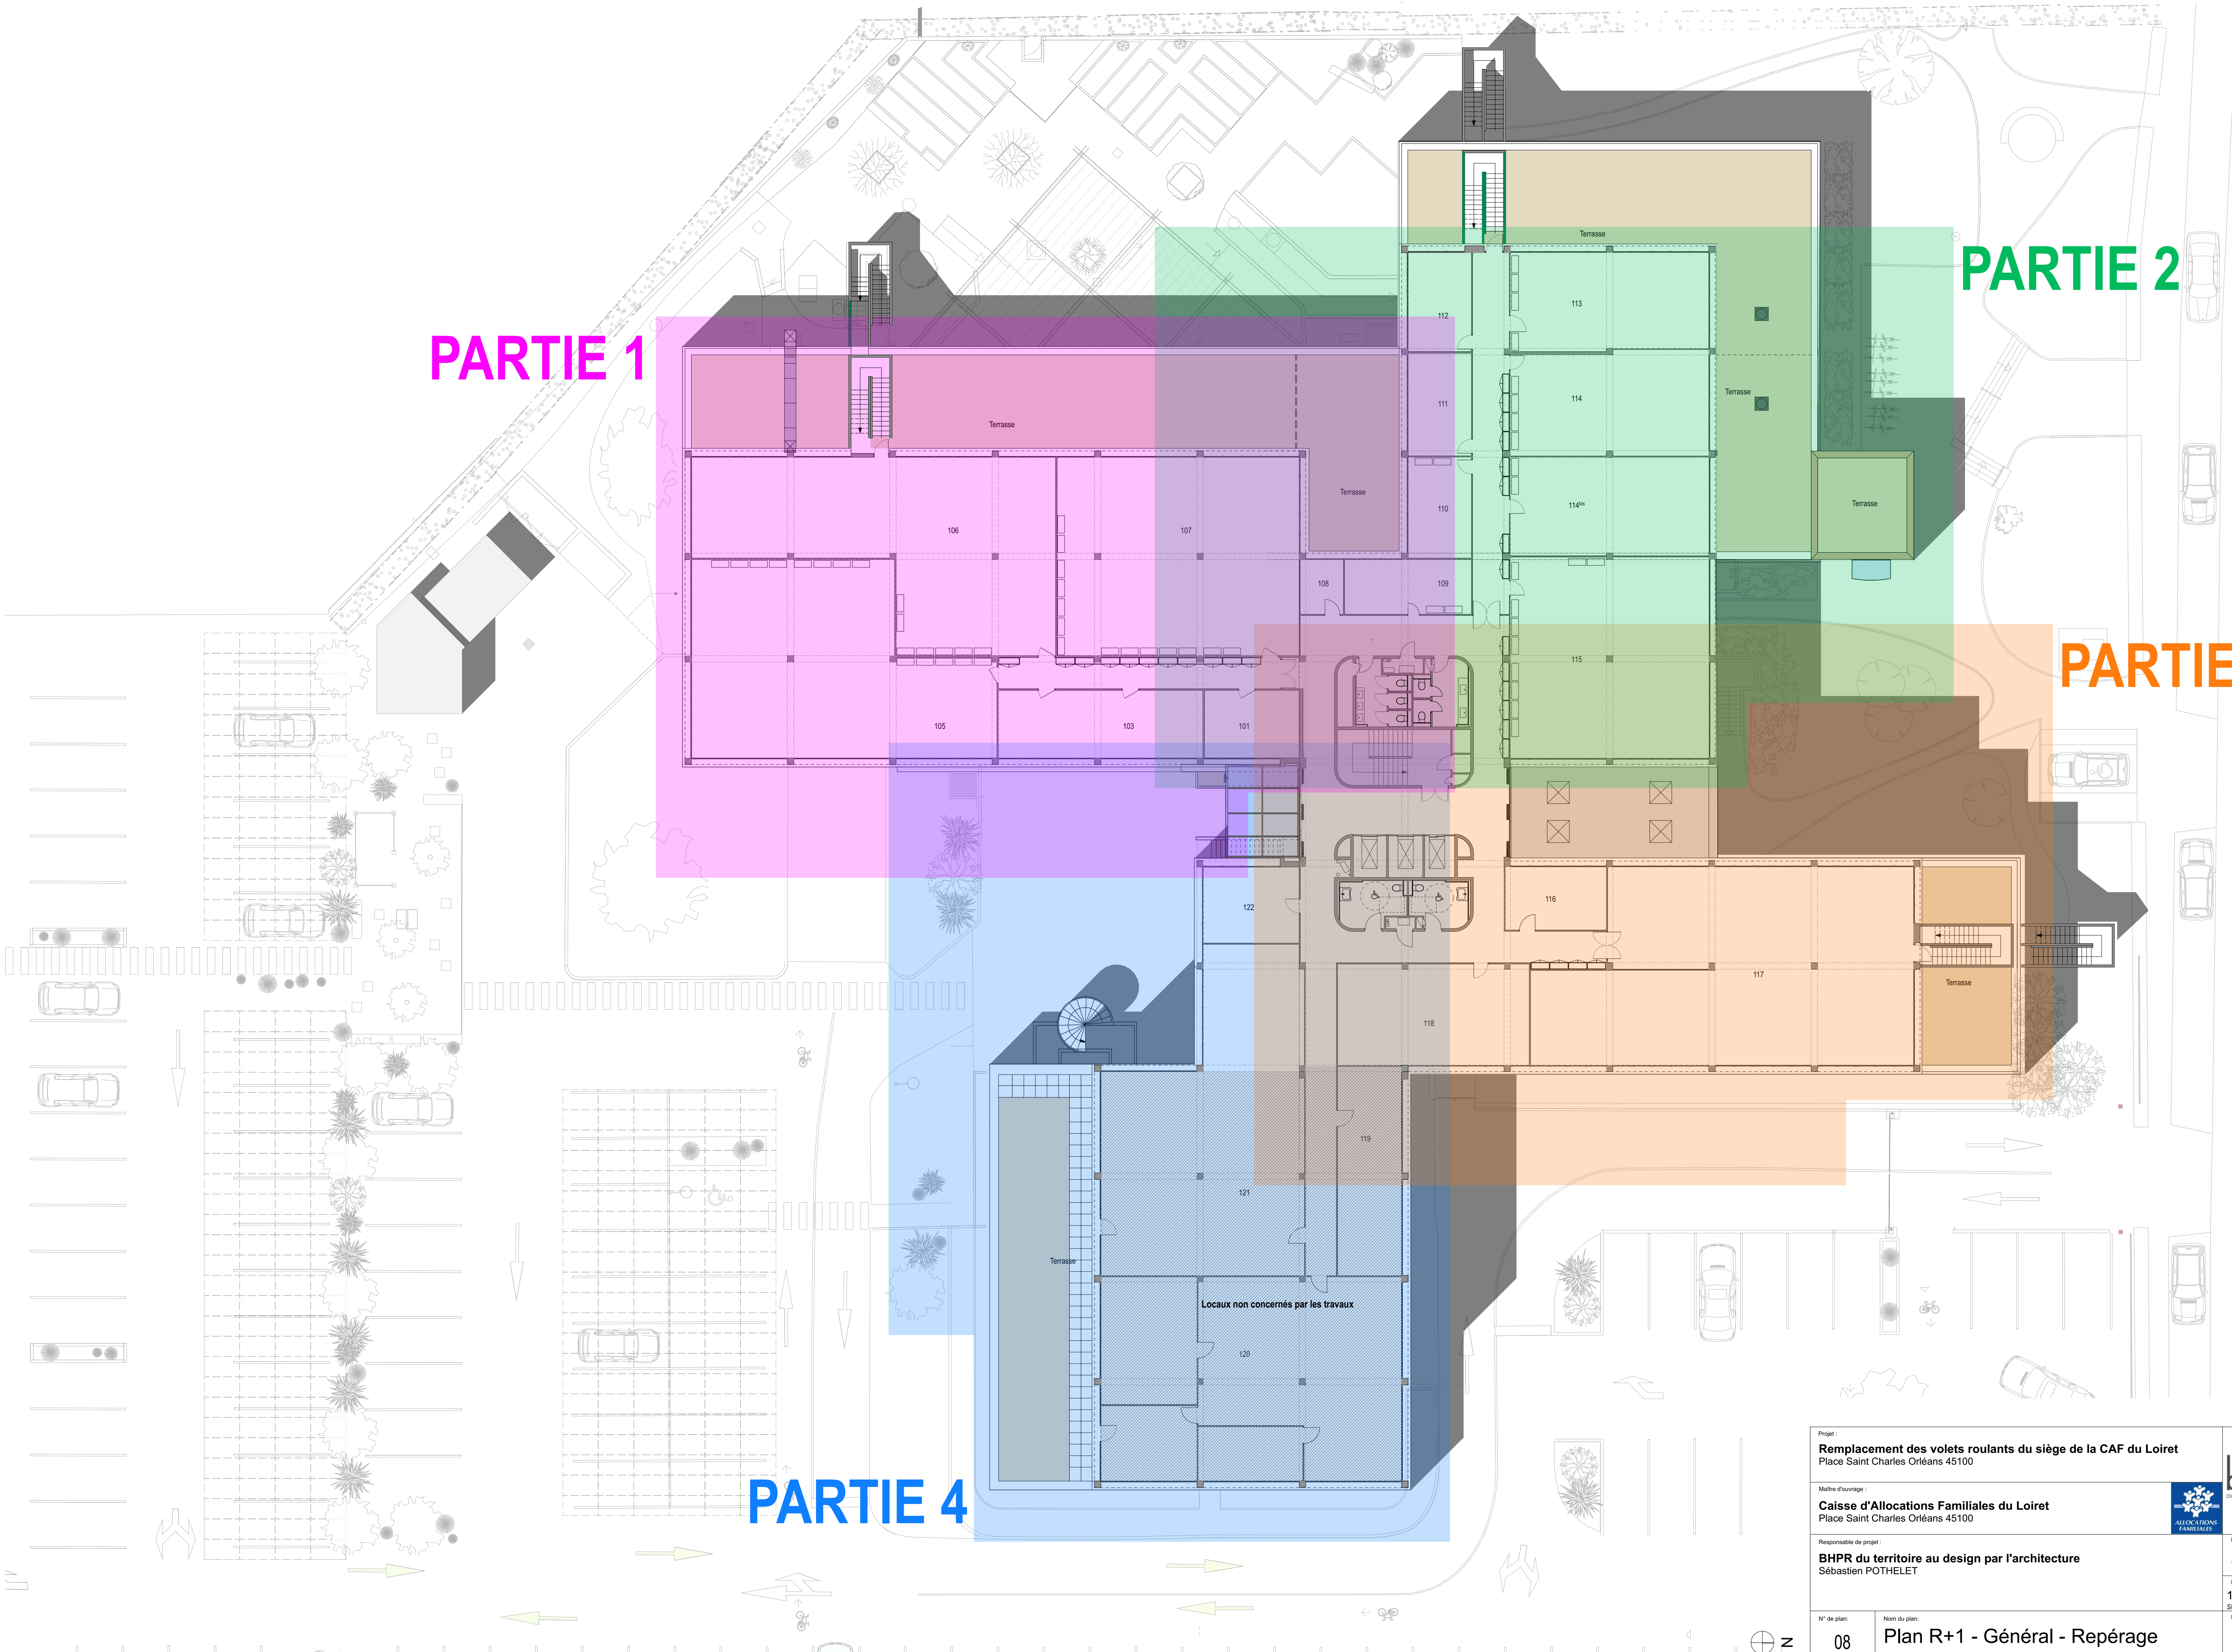

PARTIE 1


PARTIE 2

PARTIE 3


PARTIE 4

Locaux non concernés par les travaux

Projet : Remplacement des volets roulants du siège de la CAF du Loiret Place Saint Charles Orléans 45100		 du territoire au design par l'architecture www.bhpr.fr
Maître d'ouvrage : Caisse d'Allocations Familiales du Loiret Place Saint Charles Orléans 45100		
Responsable de projet : BHPR du territoire au design par l'architecture Sébastien POTHELET		Phase de projet : DCE Echelle(s) : 1:150 Si impression au format A3 : Facteur d'échelle 50% Date : 27/04/2026
N° de plan : 08	Nom du plan : Plan R+1 - Général - Repérage	

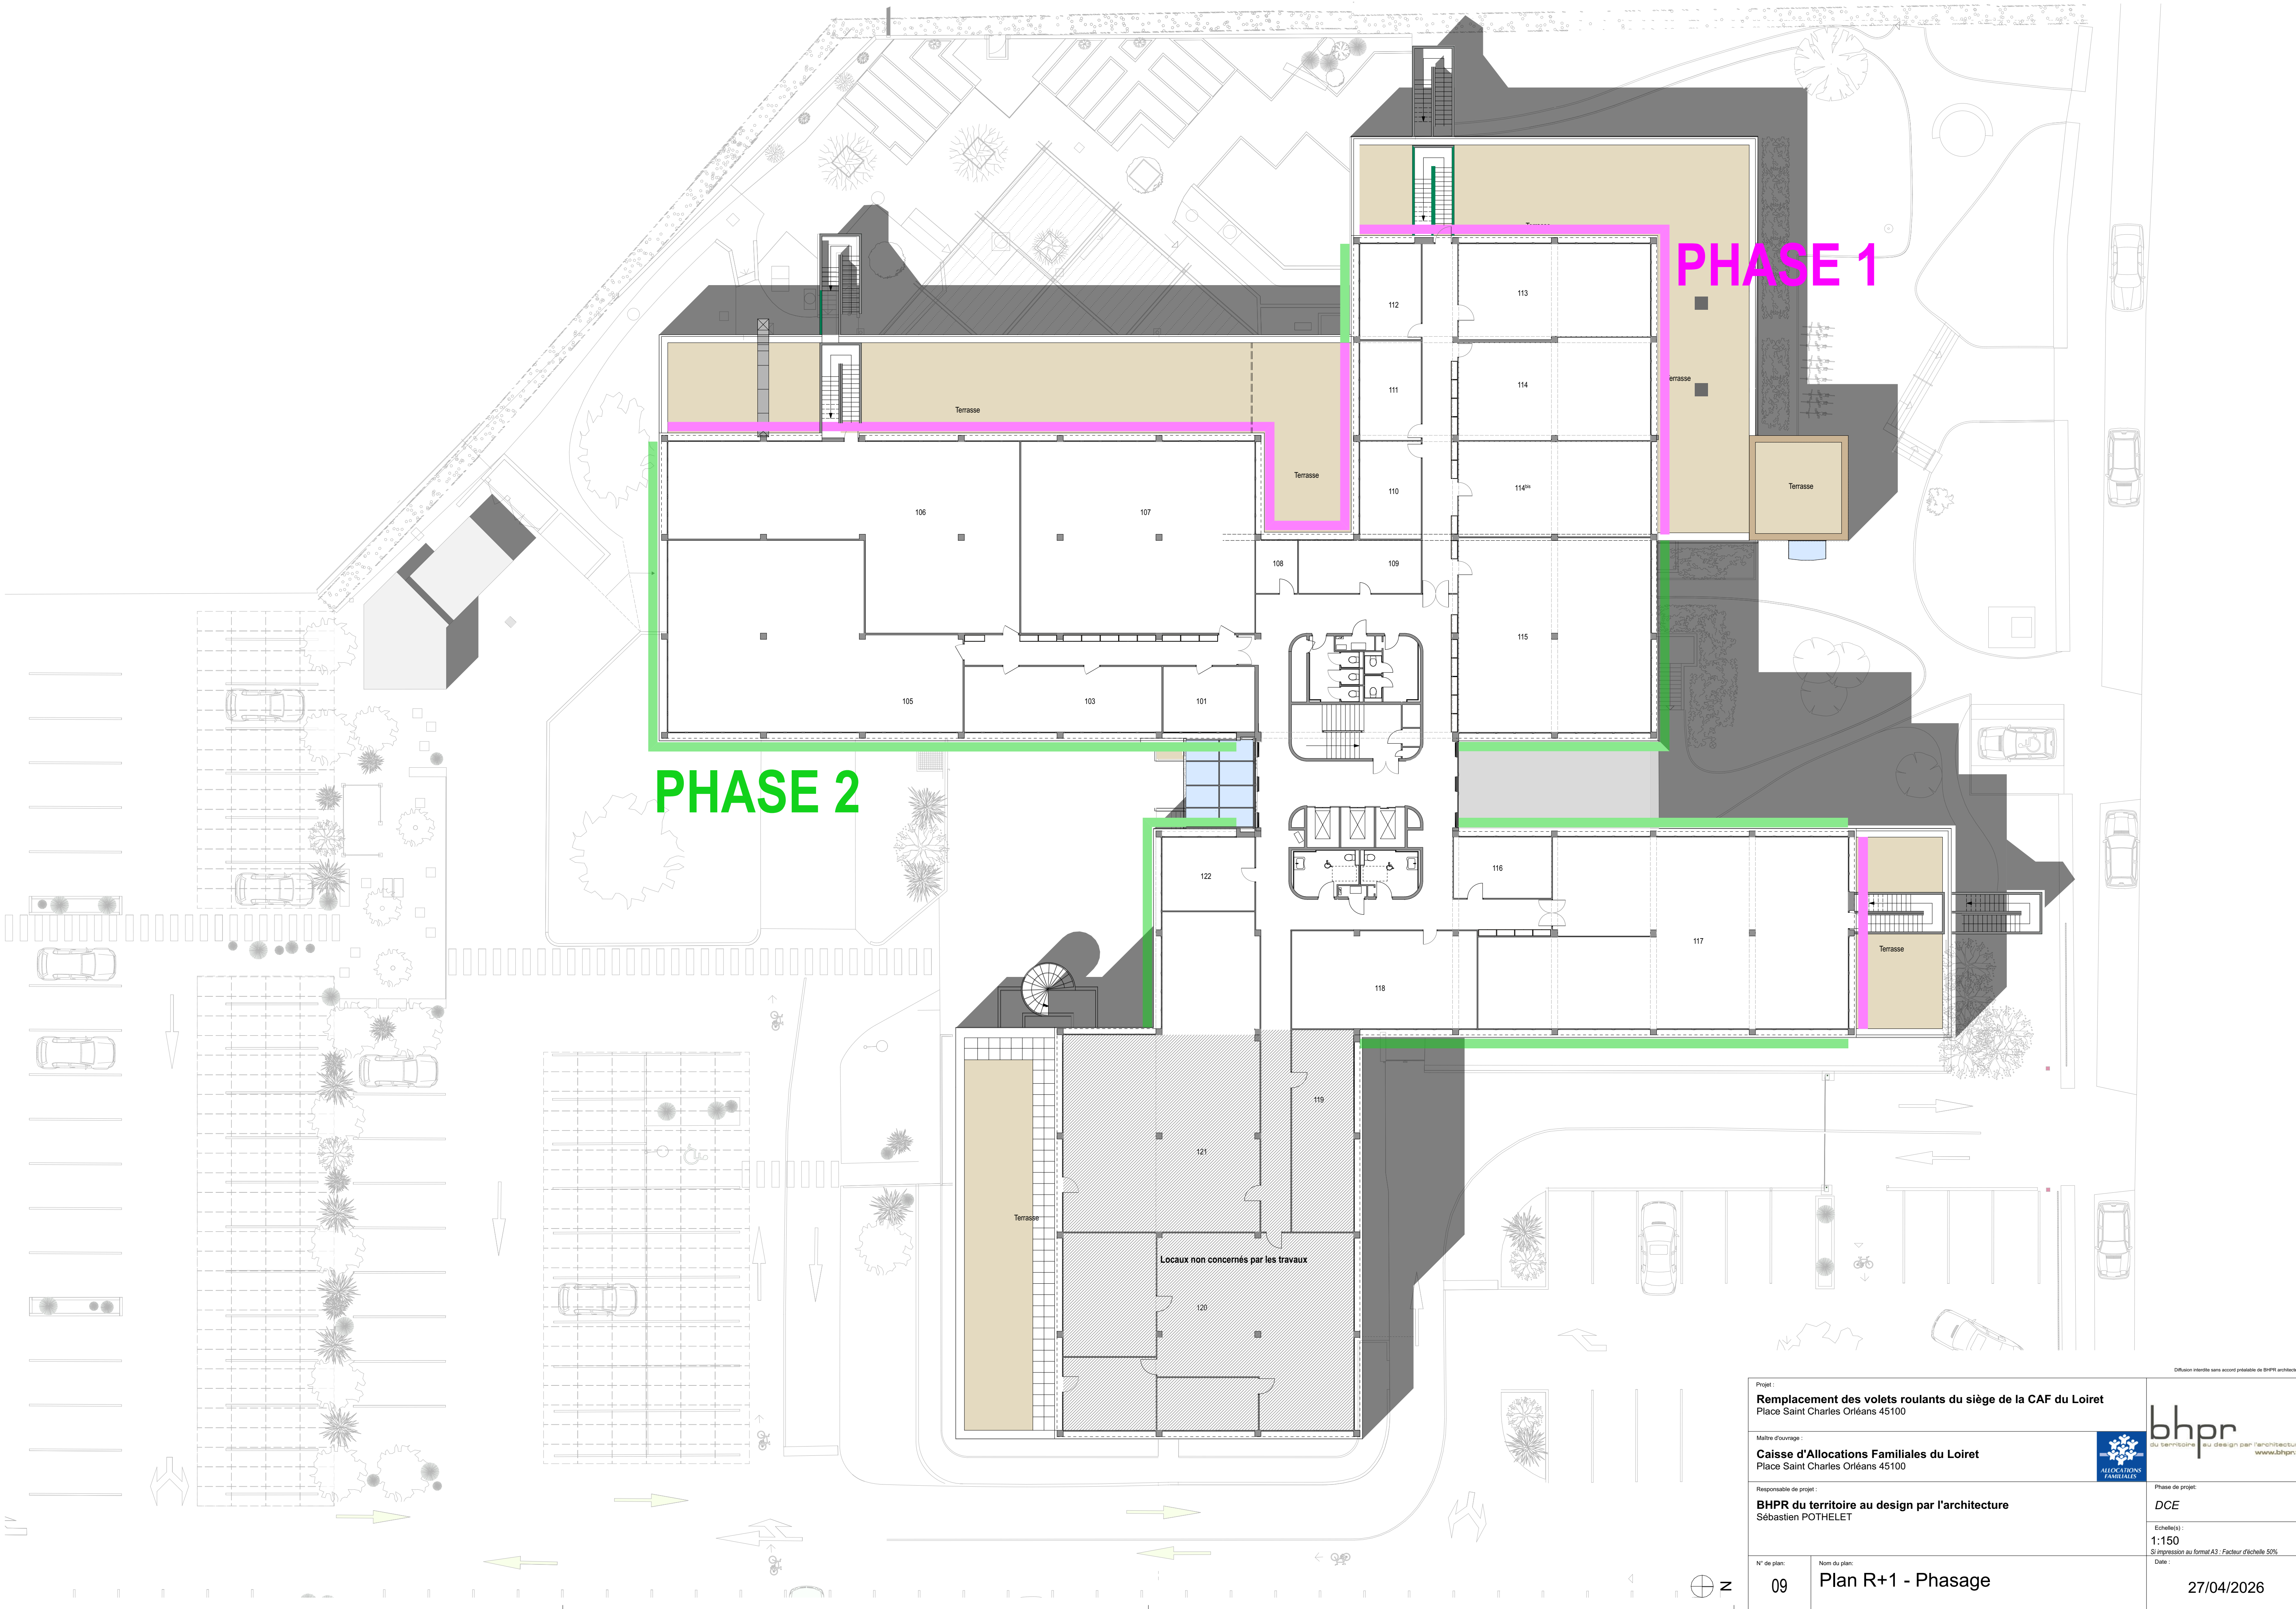

Projet : Remplacement des volets roulants du siège de la CAF du Loiret Place Saint Charles Orléans 45100		bhpr du territoire au design par l'architecture www.bhpr.fr
Maître d'ouvrage : Caisse d'Allocations Familiales du Loiret Place Saint Charles Orléans 45100		
Responsable de projet : BHPR du territoire au design par l'architecture Sébastien POTHELET		Phase de projet : DCE 1:150 Si impression au format A3 : Facteur d'échelle 50%
N° de plan : 09	Nom du plan : Plan R+1 - Phasage	Date : 27/04/2026

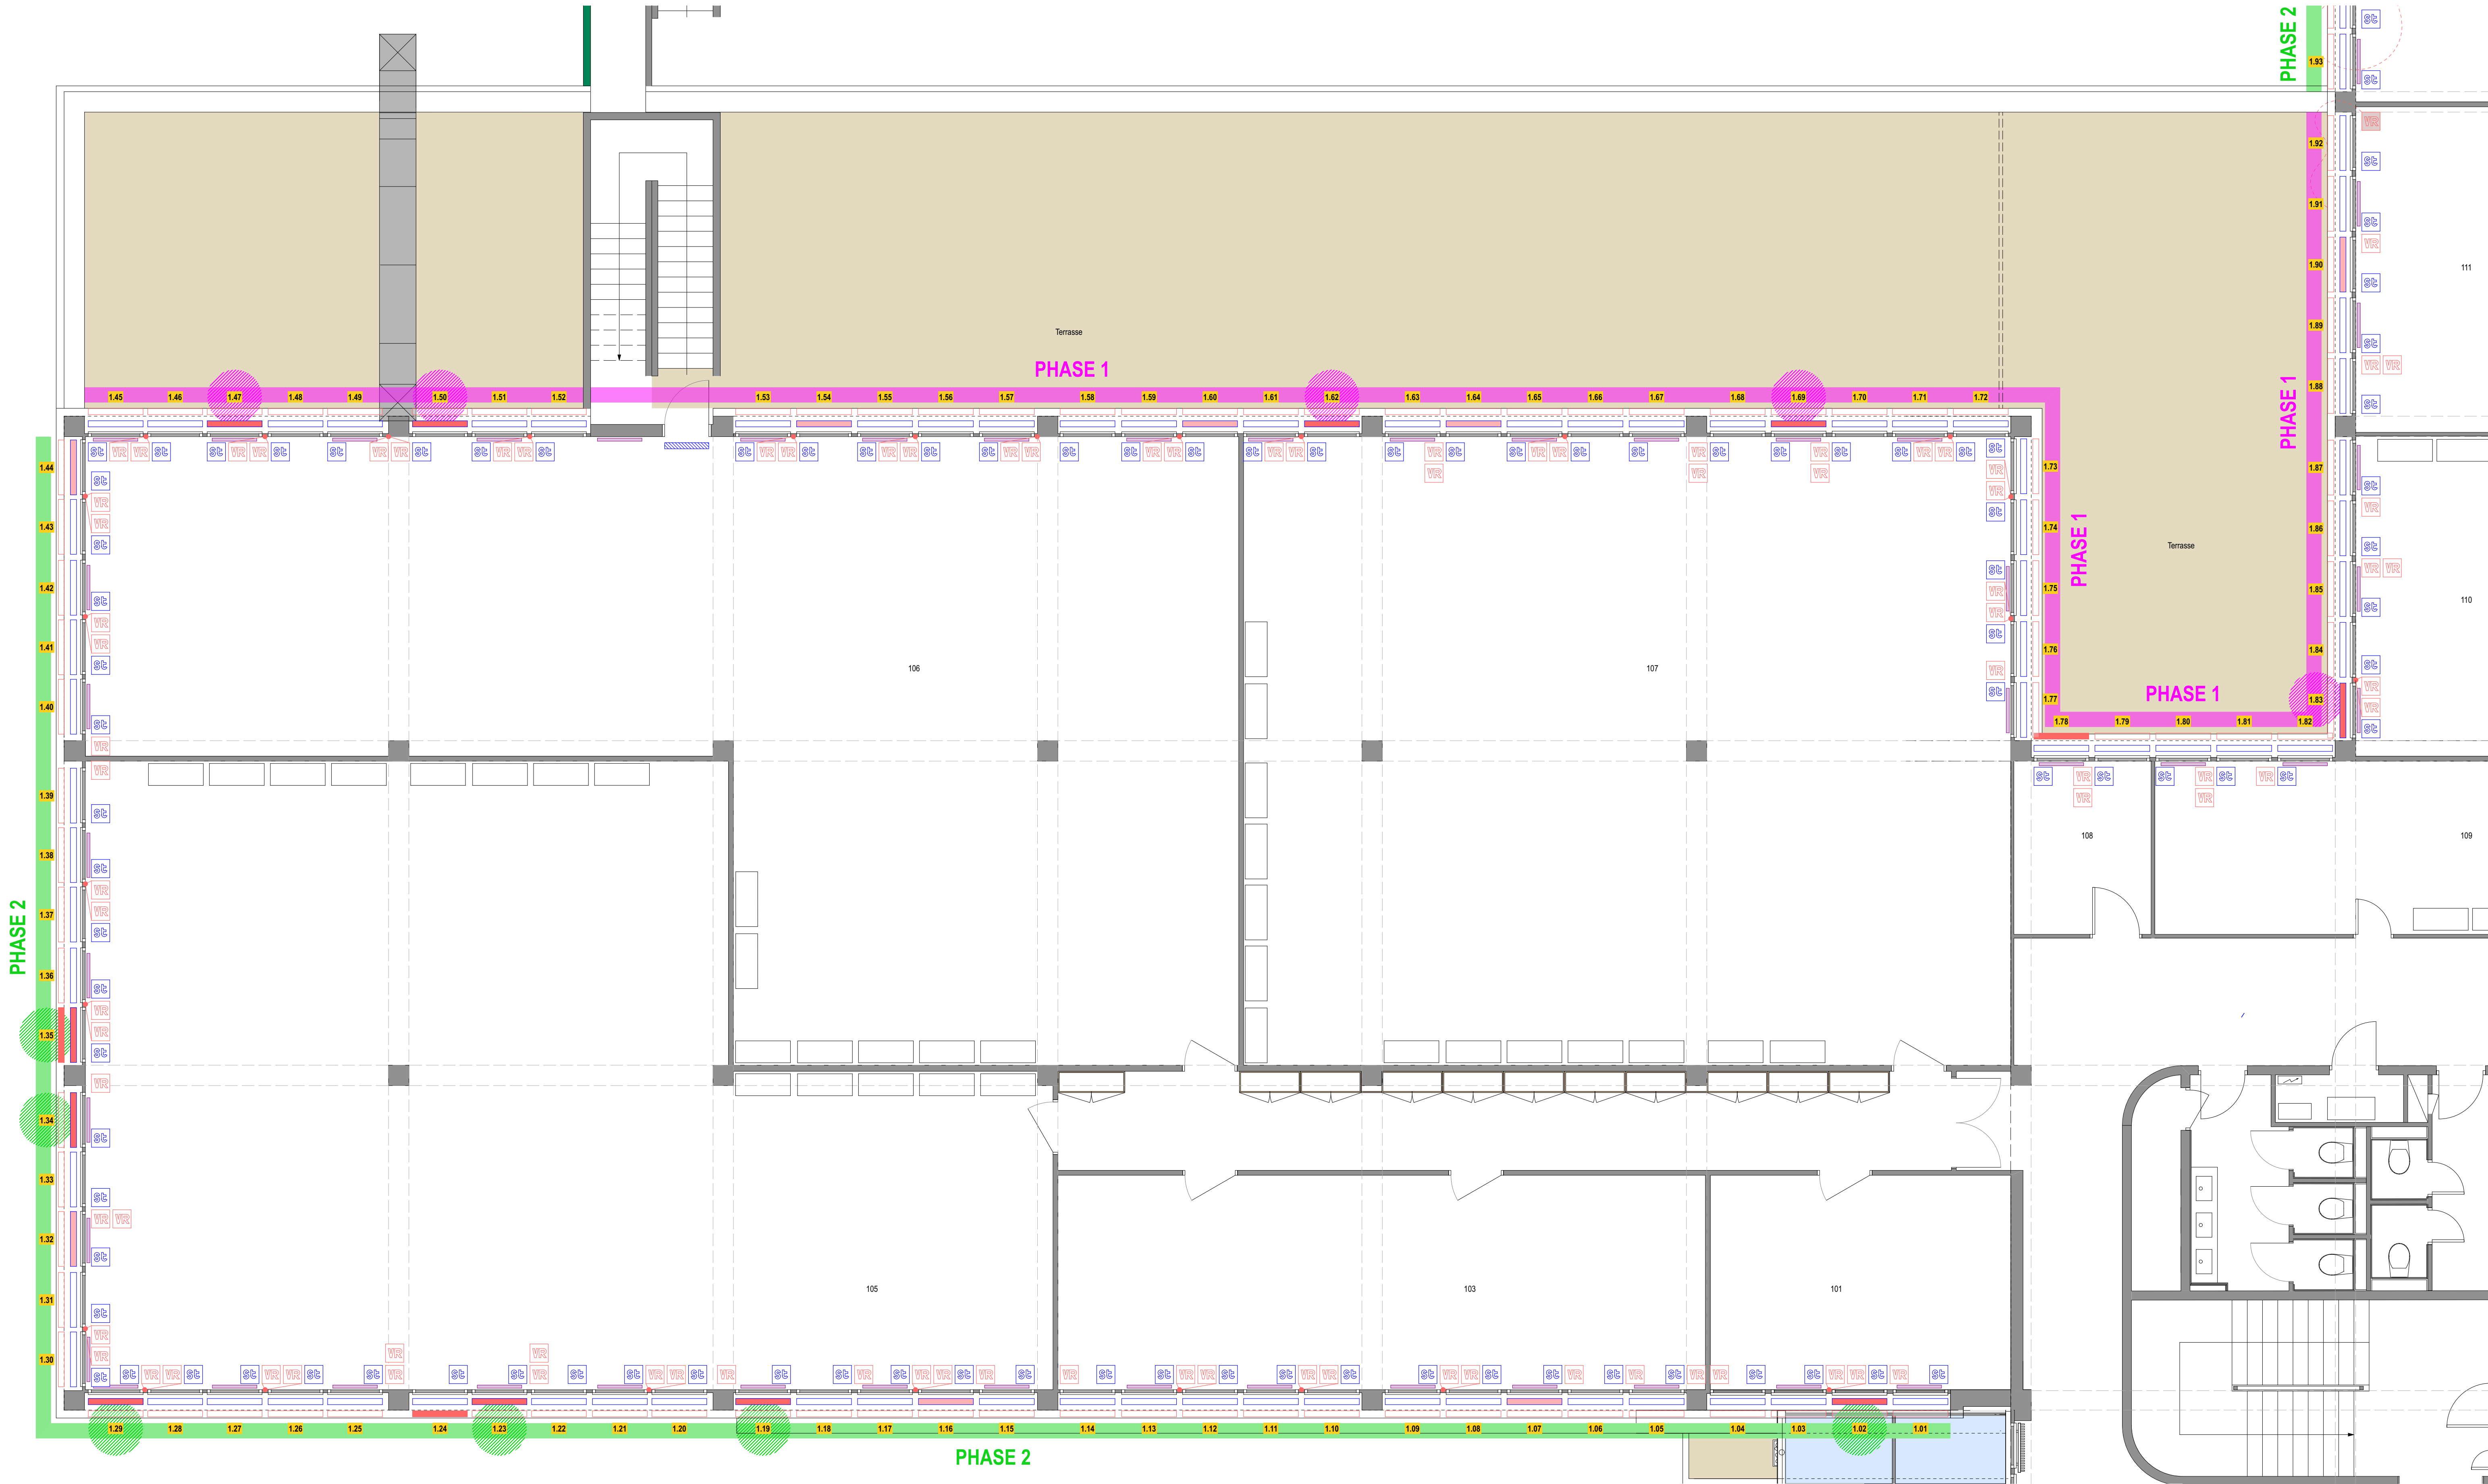

- Légende**
- Remplacement de stores extérieurs PHASE 1
 - Remplacement de stores extérieurs PHASE 2
 - Remplacement de volets roulants PHASE 1
 - Remplacement de volets roulants PHASE 2
 - Espaces non concernés par l'intervention
 - Commande de stores manuelle
 - Commande de stores électrique
 - Commande de stores télécommandée
 - Store cassé
 - Store à réviser
 - Store multiple
 - Store individuel
 - Stores intérieurs
 - Réseaux intérieurs
 - Commande de volets roulants électriques individuels
 - Commande de volets roulants électriques multiples
 - Commande de volets roulants non fonctionnelle
 - Commande de volets roulants non attribuée
 - Volet roulant cassé
 - Volet roulant à réviser
 - Volets roulants multiples
 - Volet roulant simple
 - Position d'un groupement de commande
 - Identifiant de la fenêtre (Etage + N°)
 - Radiateurs existants à conserver


Projet : Remplacement des volets roulants du siège de la CAF du Loiret Place Saint Charles Orléans 45100		 du territoire au design par l'architecture www.bhpr.fr
Maître d'ouvrage : Caisse d'Allocations Familiales du Loiret Place Saint Charles Orléans 45100		
Responsable de projet : BHPR du territoire au design par l'architecture Sébastien POTHELET		Phase de projet : DCE
N° de plan : 10	Nom du plan : Plan R+1 - Partie 1	Echelle(s) : 1:50 Si impression au format A3 : Facteur d'échelle 50% Date : 27/04/2026



- Légende**
- Remplacement de stores extérieurs PHASE 1
 - Remplacement de stores extérieurs PHASE 2
 - Remplacement de volets roulants PHASE 1
 - Remplacement de volets roulants PHASE 2
 - Espaces non concernés par l'intervention
 - Commande de stores manuelle
 - Commande de stores électrique
 - Commande de stores télécommandée
 - Store cassé
 - Store à réviser
 - Store multiple
 - Store individuel
 - Stores intérieurs
 - Réseaux intérieurs
 - Commande de volets roulants électriques individuels
 - Commande de volets roulants électriques multiples
 - Commande de volets roulants non fonctionnelle
 - Commande de volets roulants non attribuée
 - Volet roulant cassé
 - Volet roulant à réviser
 - Volets roulants multiples
 - Volet roulant simple
 - Position d'un groupement de commande
 - Identifiant de la fenêtre (Etag + N°)
 - Radiateurs existants à conserver

Projet : Remplacement des volets roulants du siège de la CAF du Loiret Place Saint Charles Orléans 45100		Diffusion interdite sans accord préalable de BHPR architectes	
Maître d'ouvrage : Caisse d'Allocations Familiales du Loiret Place Saint Charles Orléans 45100		 du territoire au design par l'architecture www.bhpr.fr	
Responsable de projet : BHPR du territoire au design par l'architecture Sébastien POTHELET		Phase de projet : DCE	
N° de plan : 11	Nom du plan : Plan R+1 - Partie 2	Echelle(s) : 1:50 Si impression au format A3 : Facteur d'échelle 50% Date : 27/04/2026	



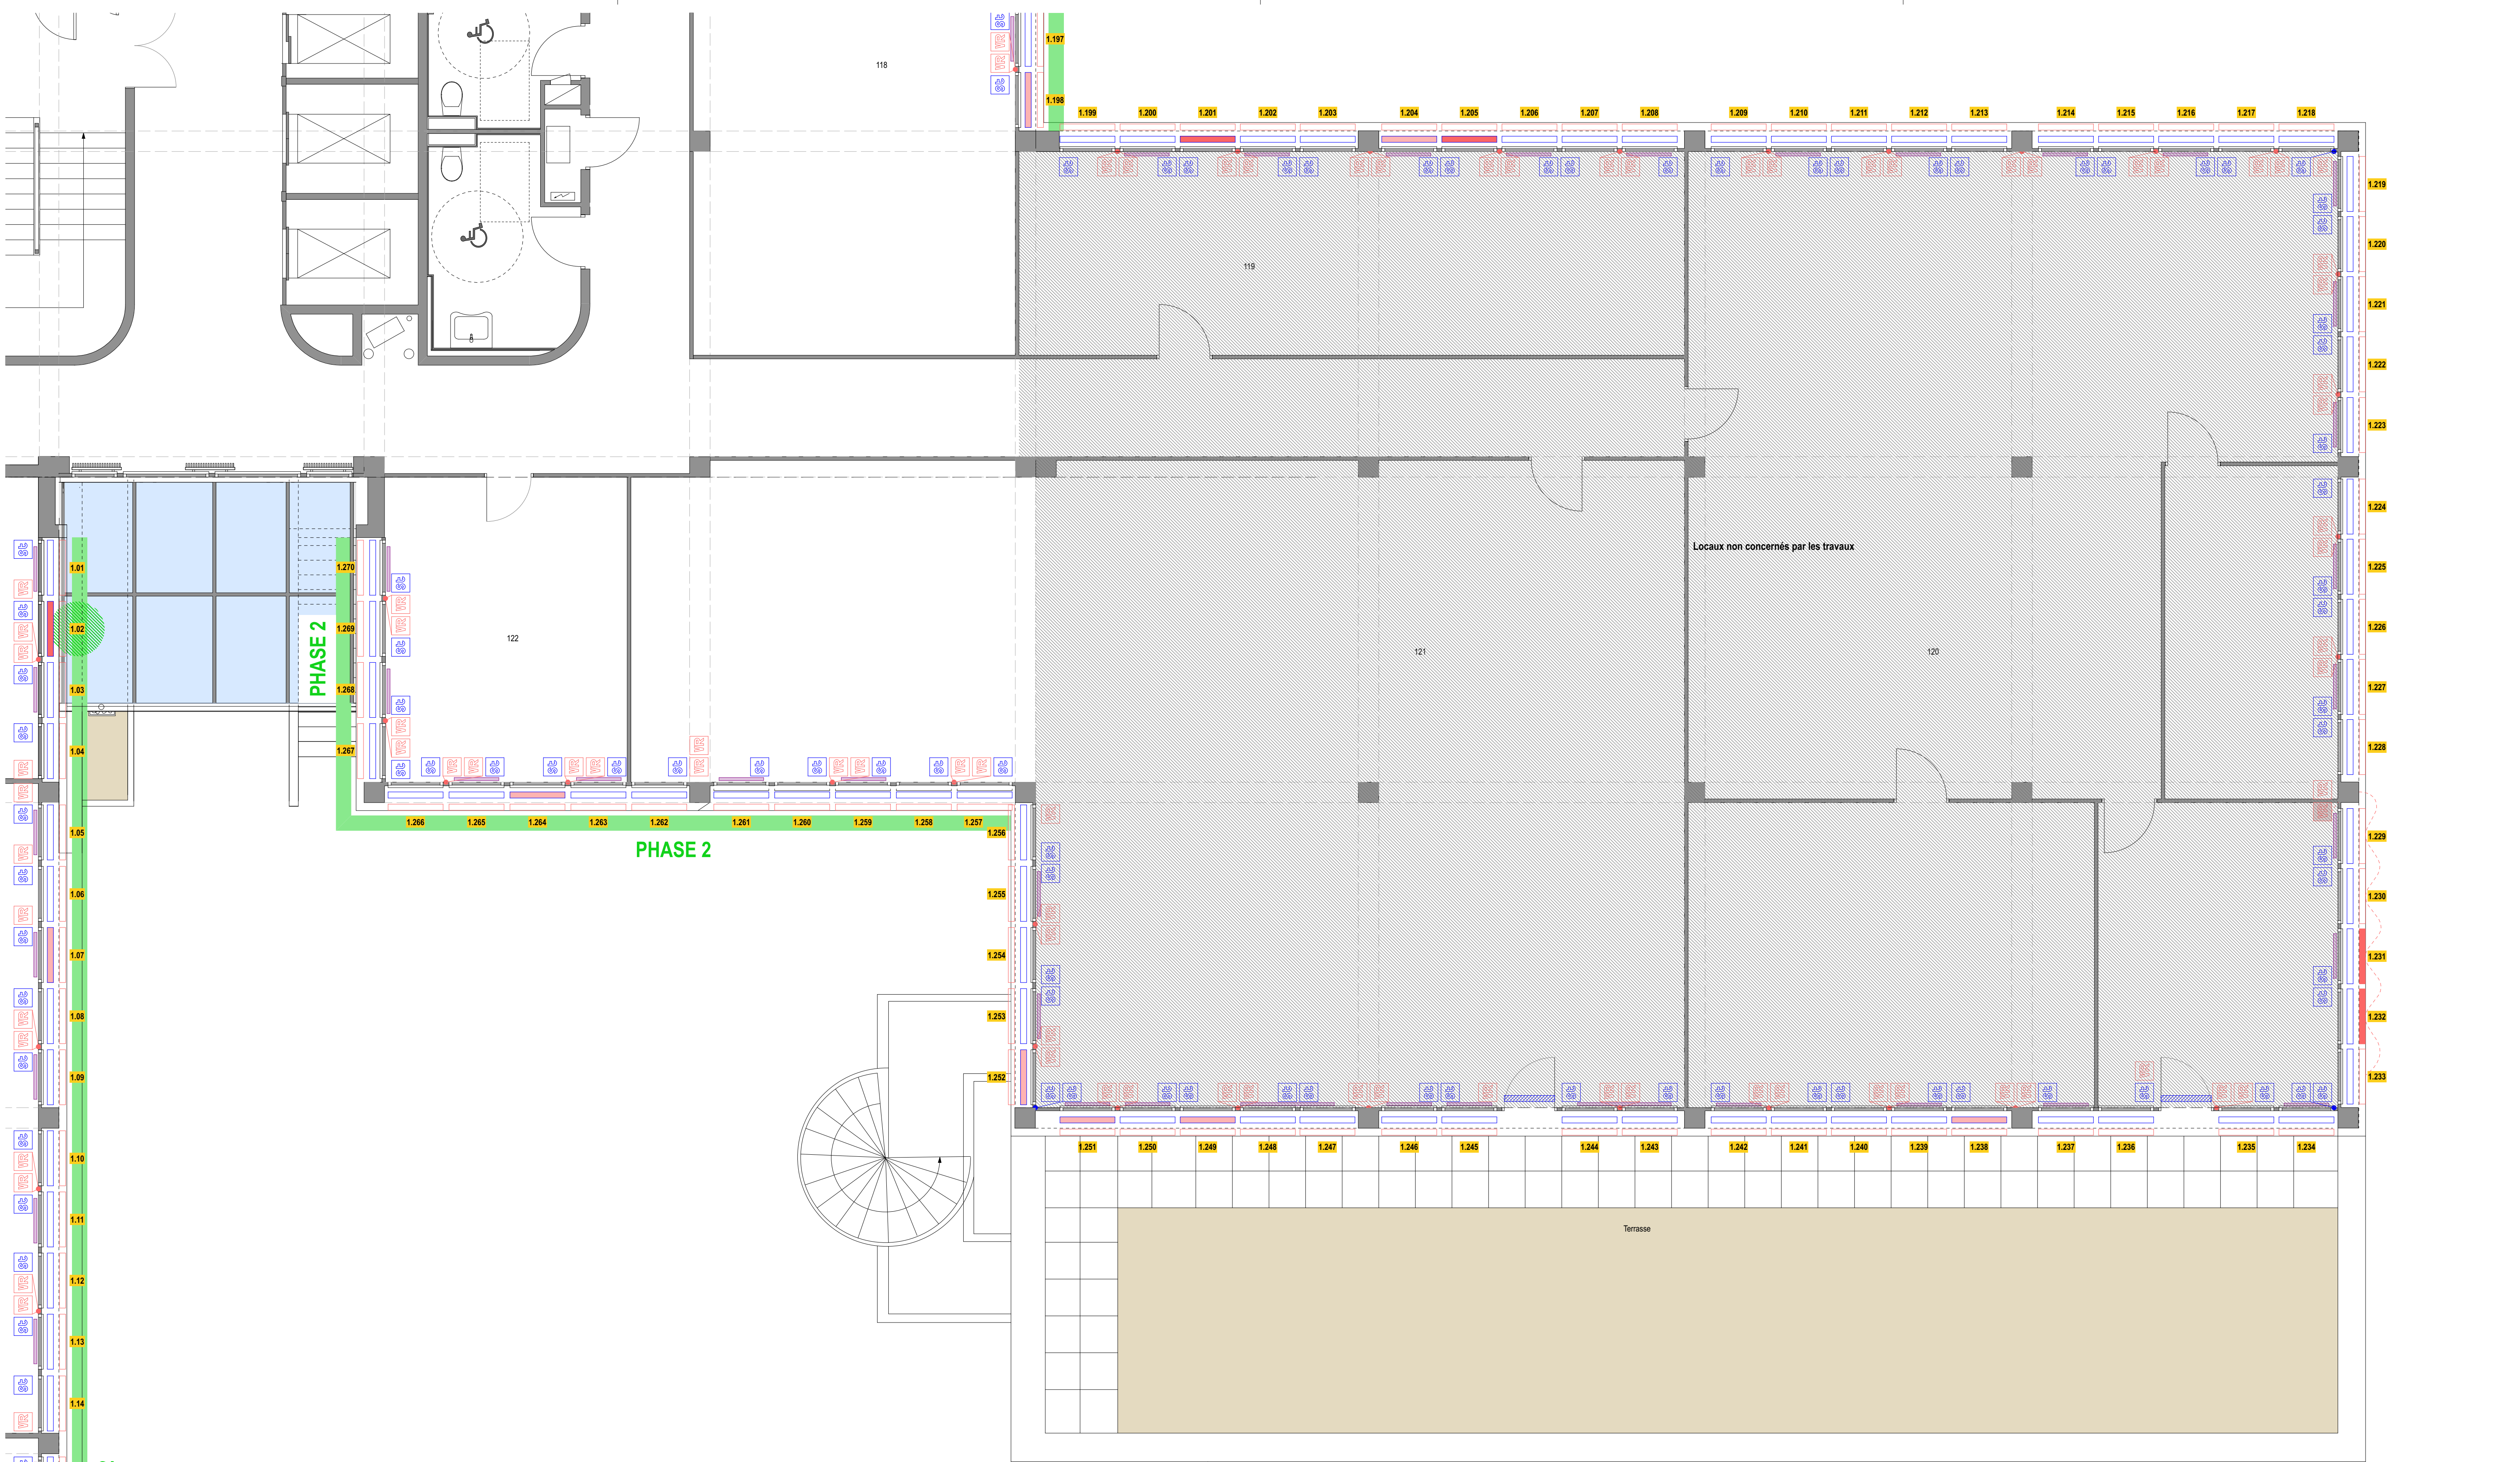

- Légende**
- Remplacement de stores extérieurs PHASE 1
 - Remplacement de stores extérieurs PHASE 2
 - Remplacement de volets roulants PHASE 1
 - Remplacement de volets roulants PHASE 2
 - Espaces non concernés par l'intervention
 - Commande de stores manuelle
 - Commande de stores électrique
 - Commande de stores télécommandée
 - Store cassé
 - Store à réviser
 - Store multiple
 - Store individuel
 - Stores intérieurs
 - Réseaux intérieurs
 - Commande de volets roulants électriques individuels
 - Commande de volets roulants électriques multiples
 - Commande de volets roulants non fonctionnelle
 - Commande de volets roulants non attribuée
 - Volet roulant cassé
 - Volet roulant à réviser
 - Volets roulants multiples
 - Volet roulant simple
 - Position d'un groupement de commande
 - Identifiant de la fenêtre (Étage + N°)
 - Radiateurs existants à conserver

Projet : Remplacement des volets roulants du siège de la CAF du Loiret Place Saint Charles Orléans 45100		 du territoire au design par l'architecture www.bhpr.fr
Maître d'ouvrage : Caisse d'Allocations Familiales du Loiret Place Saint Charles Orléans 45100		
Responsable de projet : BHPR du territoire au design par l'architecture Sébastien POTHELET		Phase de projet : DCE
N° de plan : 13	Nom du plan : Plan R+1 - Partie 4	Echelle(s) : 1:50 Si impression au format A3 : Facteur d'échelle 50% Date : 27/04/2026

Diffusion interdite sans accord préalable du BHPR architectes

PARTIE 1

PARTIE 2

PARTIE 3

Projet :
Remplacement des volets roulants du siège de la CAF du Loiret
Place Saint Charles Orléans 45100

Maitre d'ouvrage :
Caisse d'Allocations Familiales du Loiret
Place Saint Charles Orléans 45100

Responsable de projet :
BHPR du territoire au design par l'architecture
Sébastien POTHELET

bhpr

du territoire au design par l'architecture

www.bhpr.fr


ALLOCACTIONS FAMILIALES

Phase de projet :
DCE


Echelle(s) :
1:150
Si impression au format A3 : Facteur d'échelle 50%
Date :
27/04/2026

N° de plan :
14

Nom du plan :
Plan R+2 - Général - Repérage

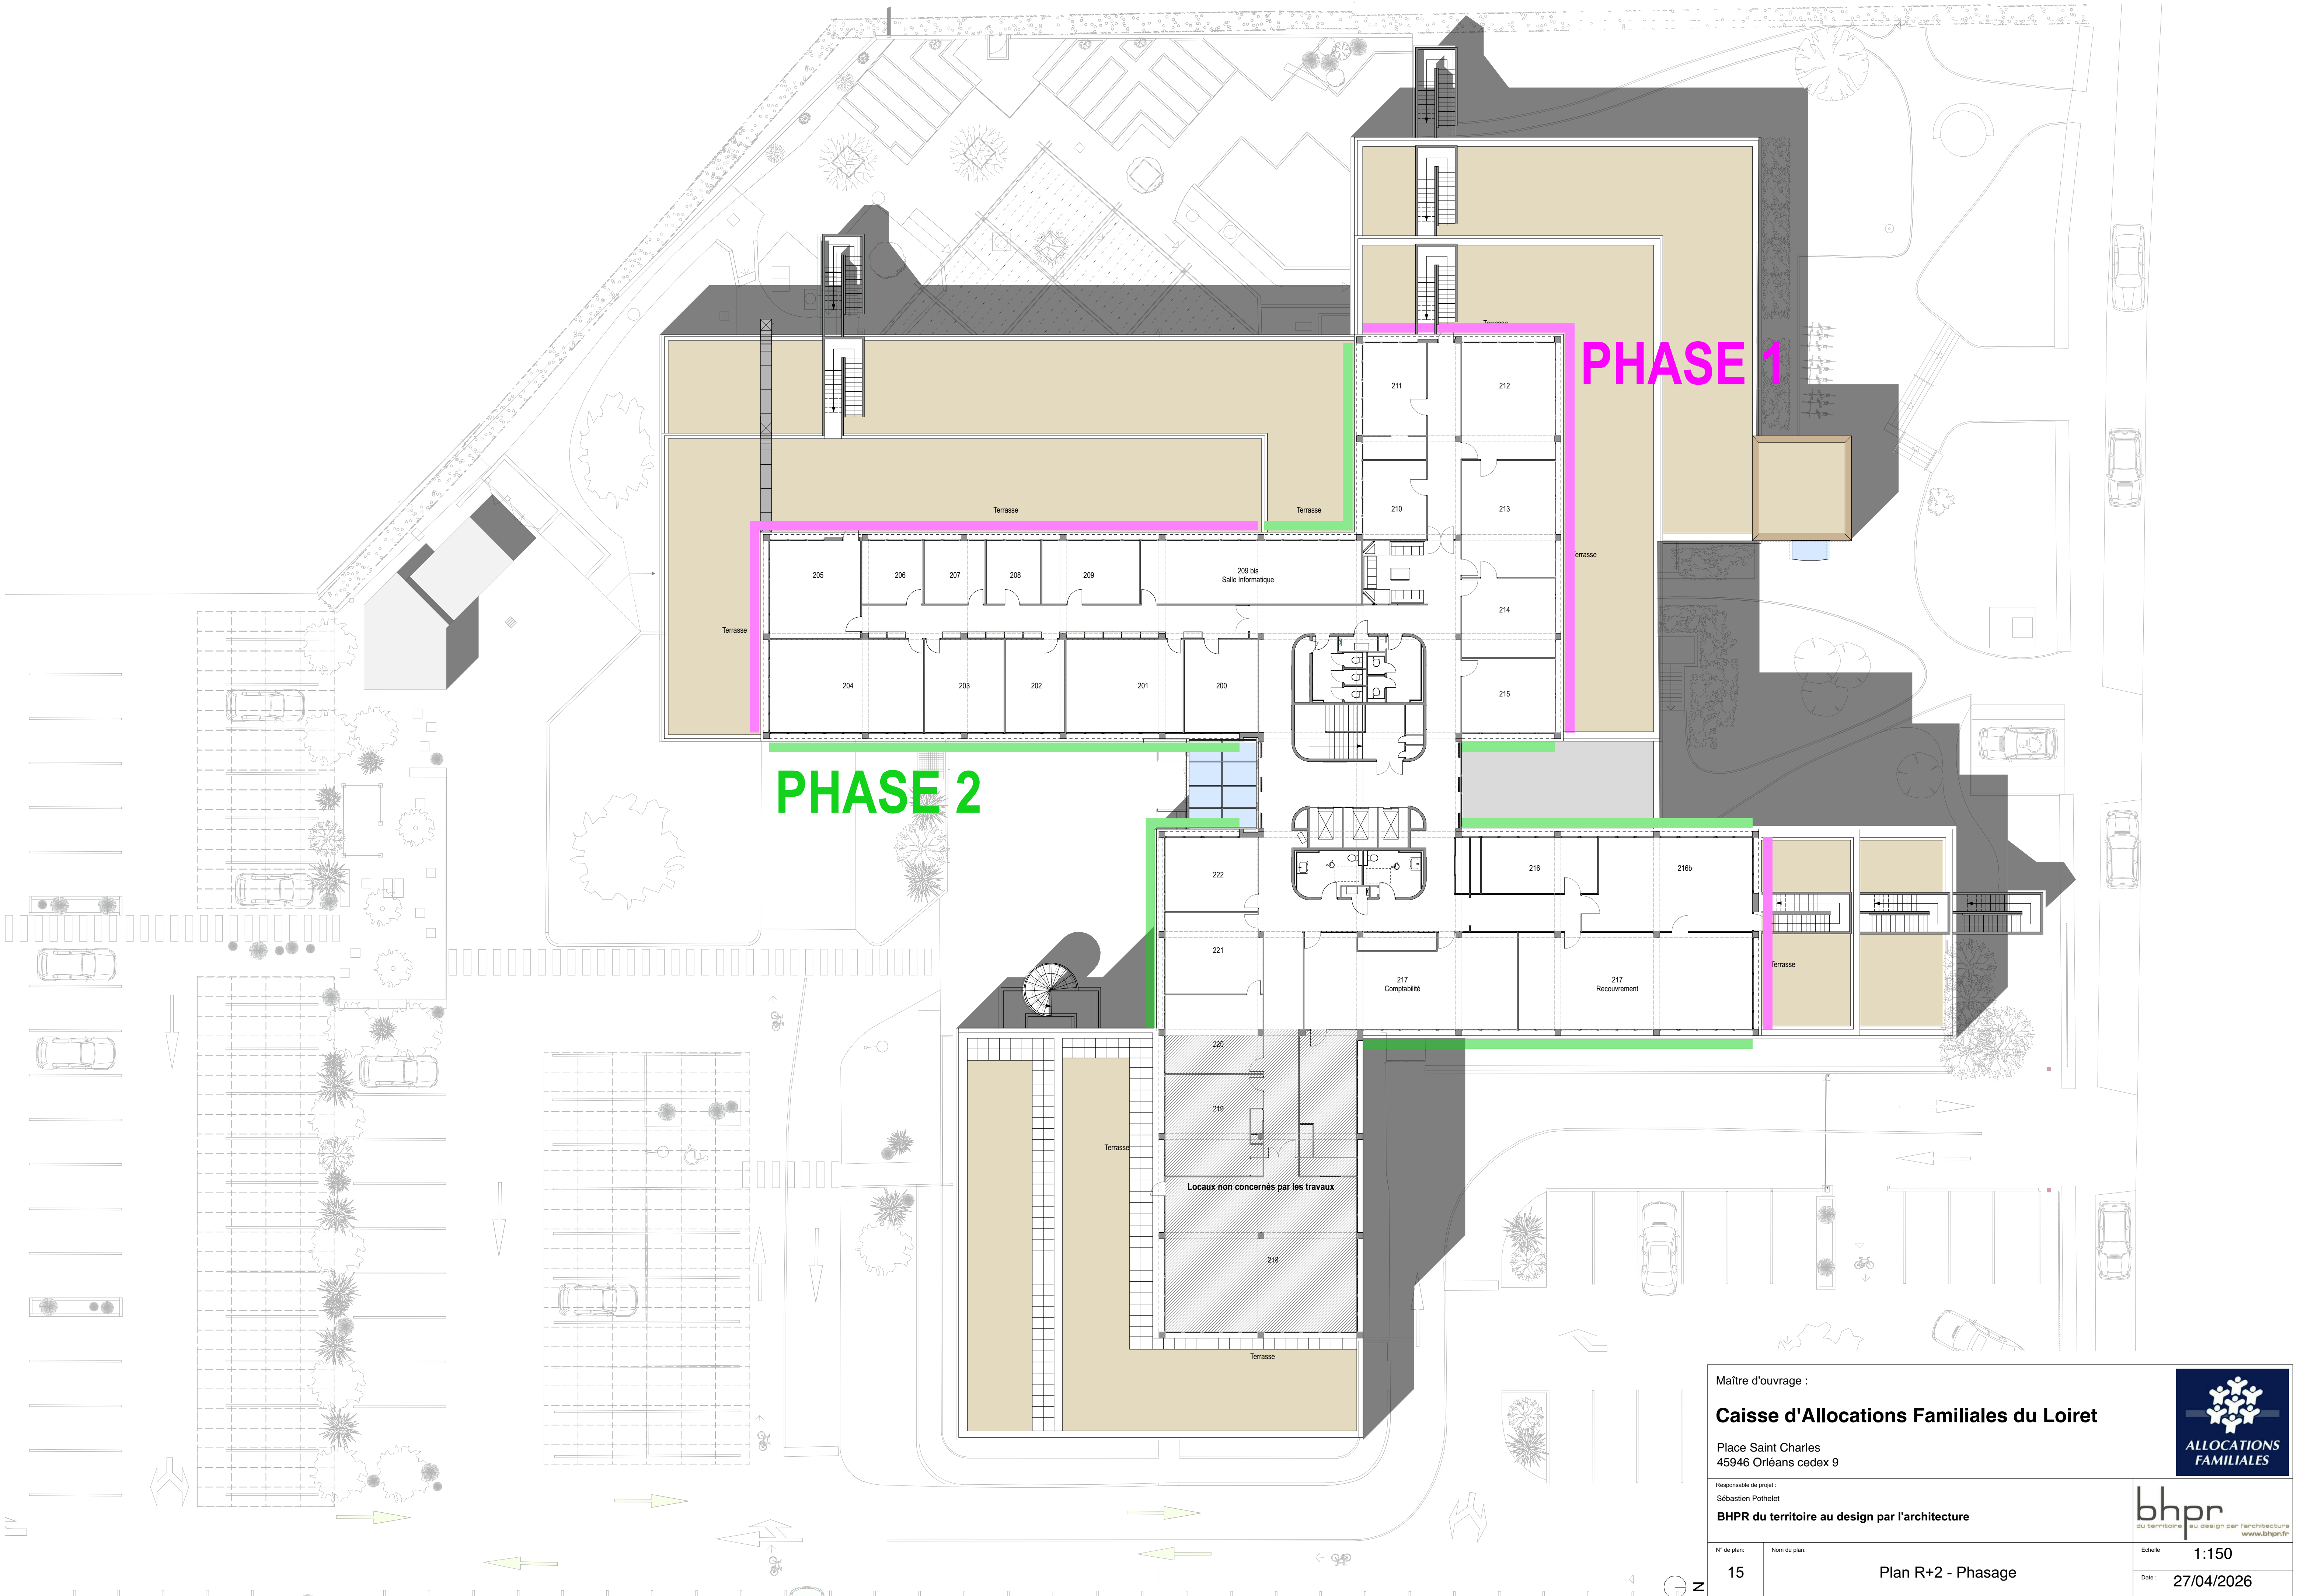

Maître d'ouvrage :		
Caisse d'Allocations Familiales du Loiret		
Place Saint Charles 45946 Orléans cedex 9		
Responsable de projet : Sébastien Pothelet		
BHPR du territoire au design par l'architecture		
N° de plan:	Nom du plan:	 du territoire au design par l'architecture www.bhpr.fr
15	Plan R+2 - Phasage	
Echelle:		1:150
Date:		27/04/2026

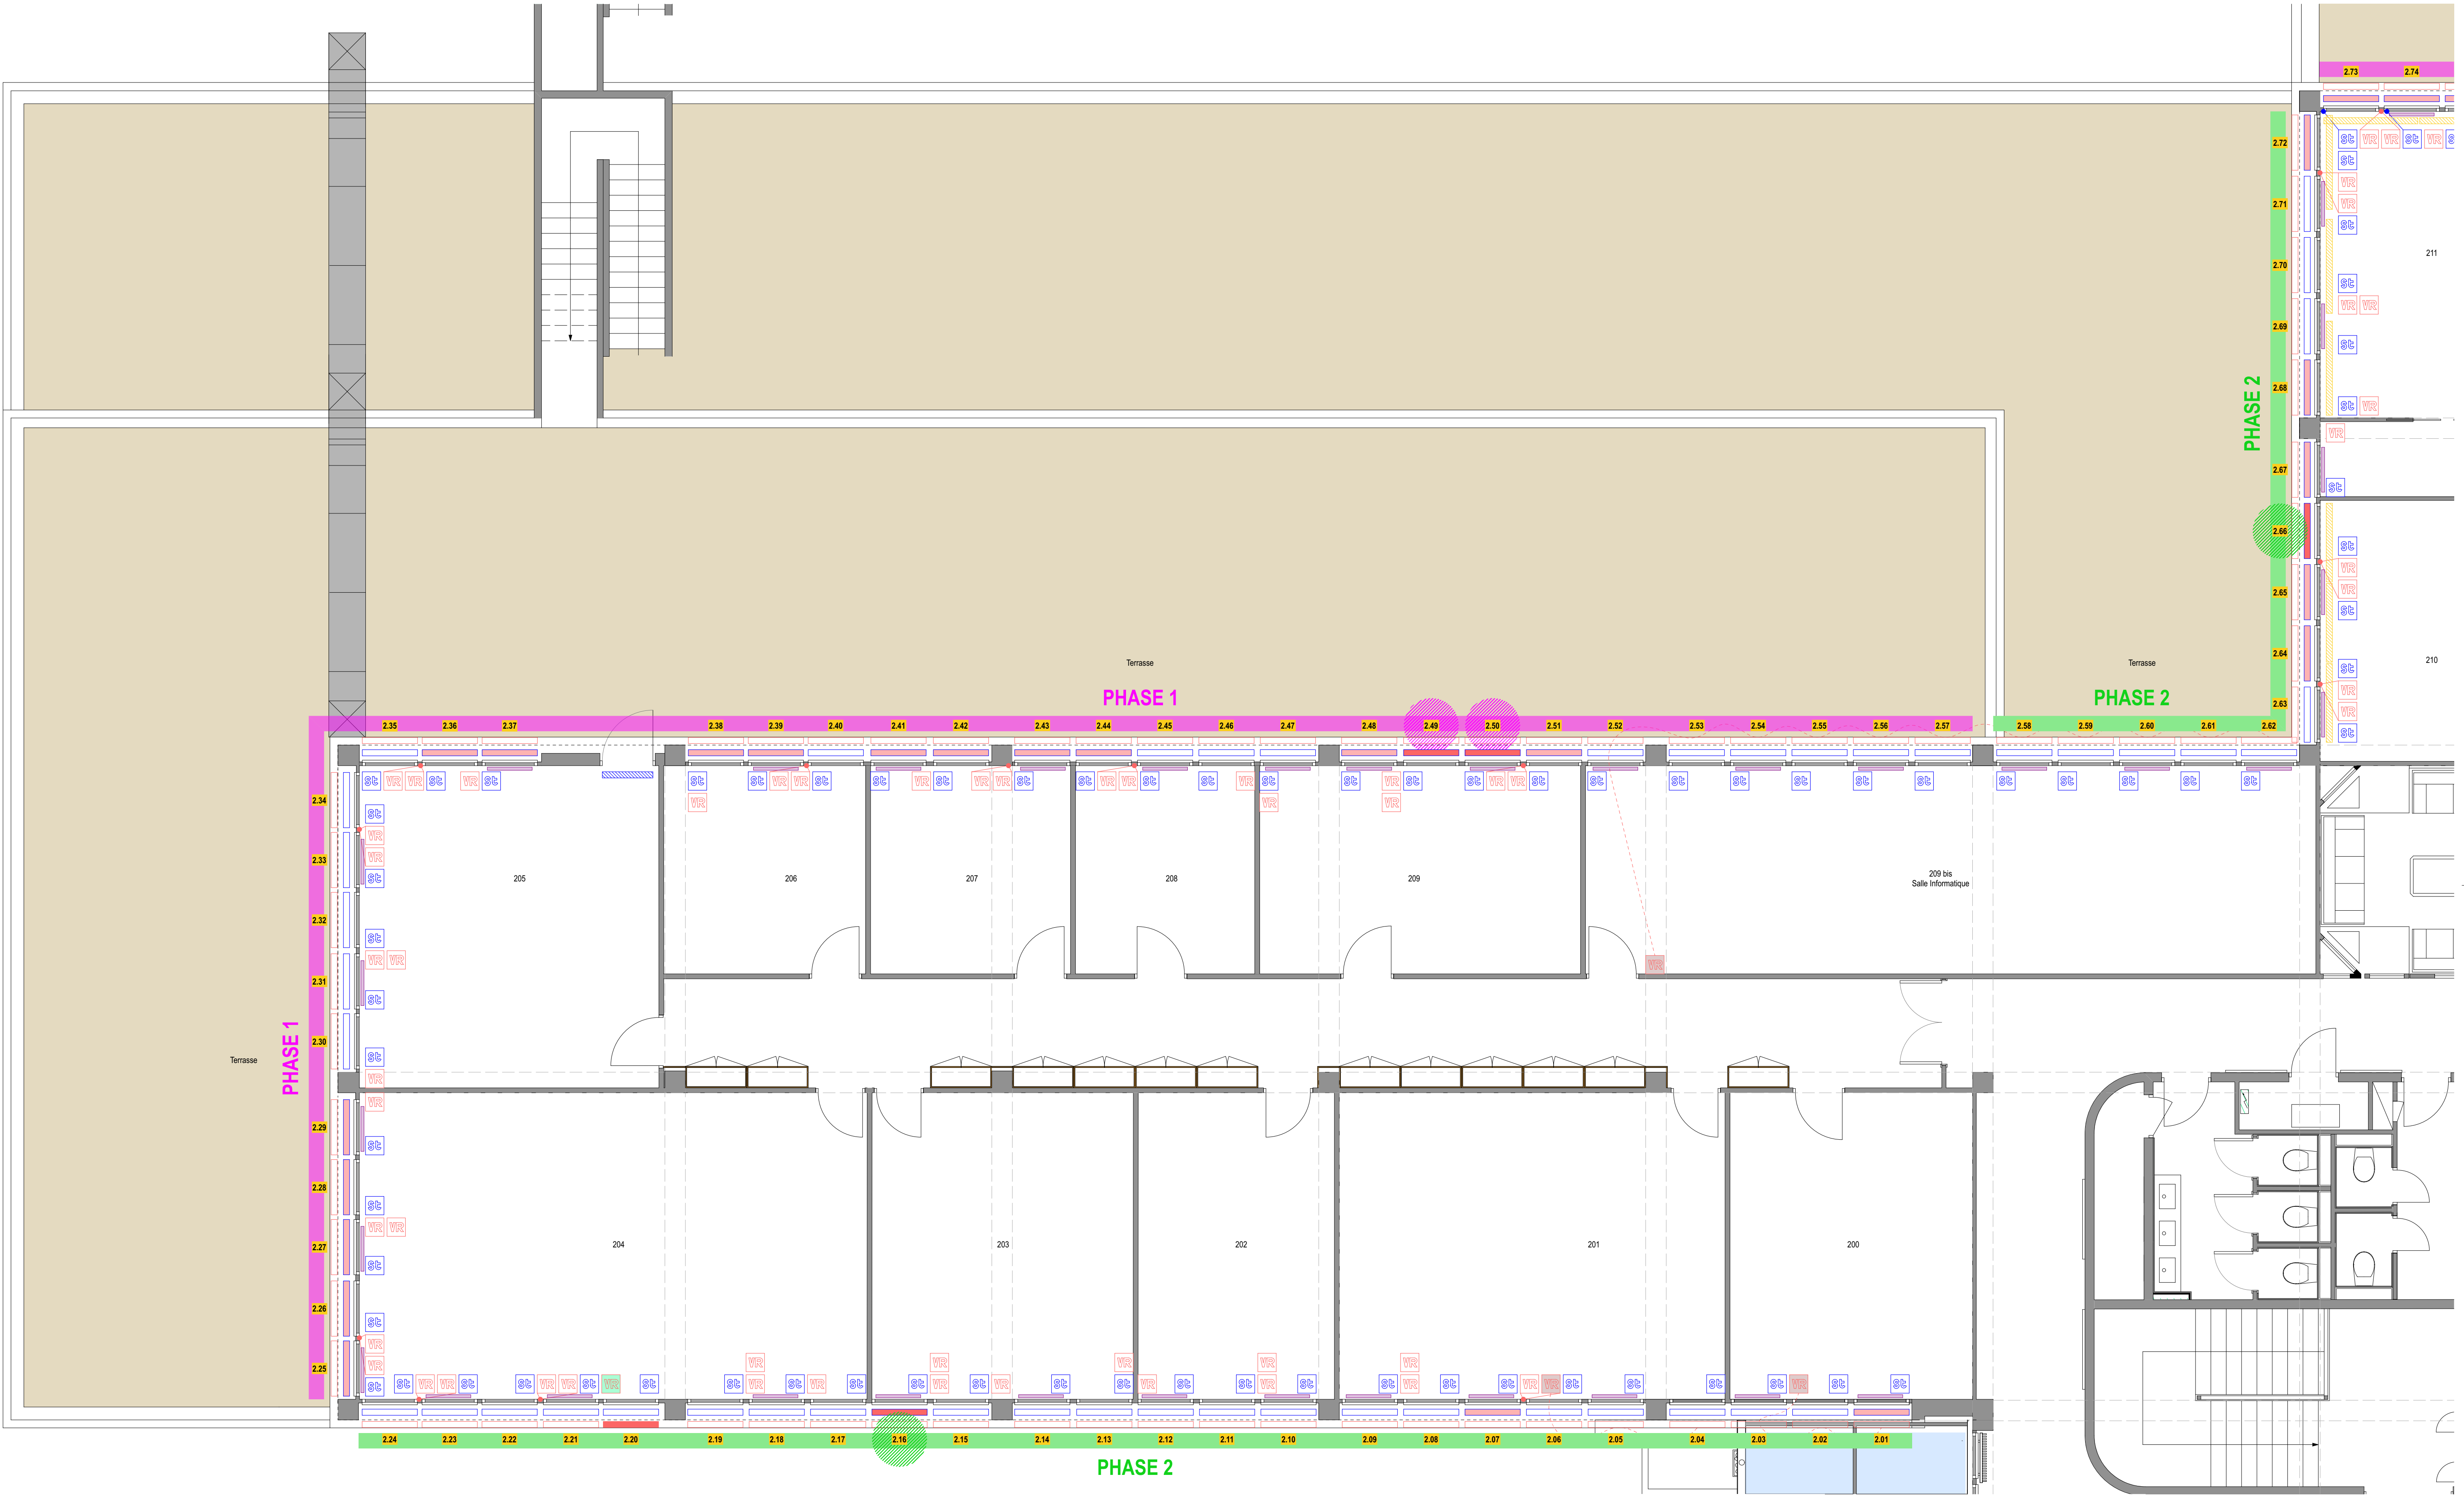


- Légende**
- Remplacement de stores extérieurs PHASE 1
 - Remplacement de stores extérieurs PHASE 2
 - Remplacement de volets roulants PHASE 1
 - Remplacement de volets roulants PHASE 2
 - Espaces non concernés par l'intervention
 - Commande de stores manuelle
 - Commande de stores électrique
 - Commande de stores télécommandée
 - Store cassé
 - Store à réviser
 - Store multiple
 - Store individuel
 - Stores intérieurs
 - Réseaux intérieurs
 - Commande de volets roulants électriques individuels
 - Commande de volets roulants électriques multiples
 - Commande de volets roulants non fonctionnelle
 - Commande de volets roulants non attribuée
 - Volet roulant cassé
 - Volet roulant à réviser
 - Volets roulants multiples
 - Volet roulant simple
 - Position d'un groupement de commande
 - Identifiant de la fenêtre (Etage + N°)
 - 0.88
 - Radiateurs existants à conserver

Projet : Remplacement des volets roulants du siège de la CAF du Loiret Place Saint Charles Orléans 45100		 du territoire au design par l'architecture www.bhpr.fr
Maître d'ouvrage : Caisse d'Allocations Familiales du Loiret Place Saint Charles Orléans 45100		
Responsable de projet : BHPR du territoire au design par l'architecture Sébastien POTHELET		Phase de projet : DCE
N° de plan : 16	Nom du plan : Plan R+2 - Partie 1	Echelle(s) : 1:50 Si impression au format A3 : Facteur d'échelle 50% Date : 27/04/2026

Diffusion interdite sans accord préalable du BHPR architectes



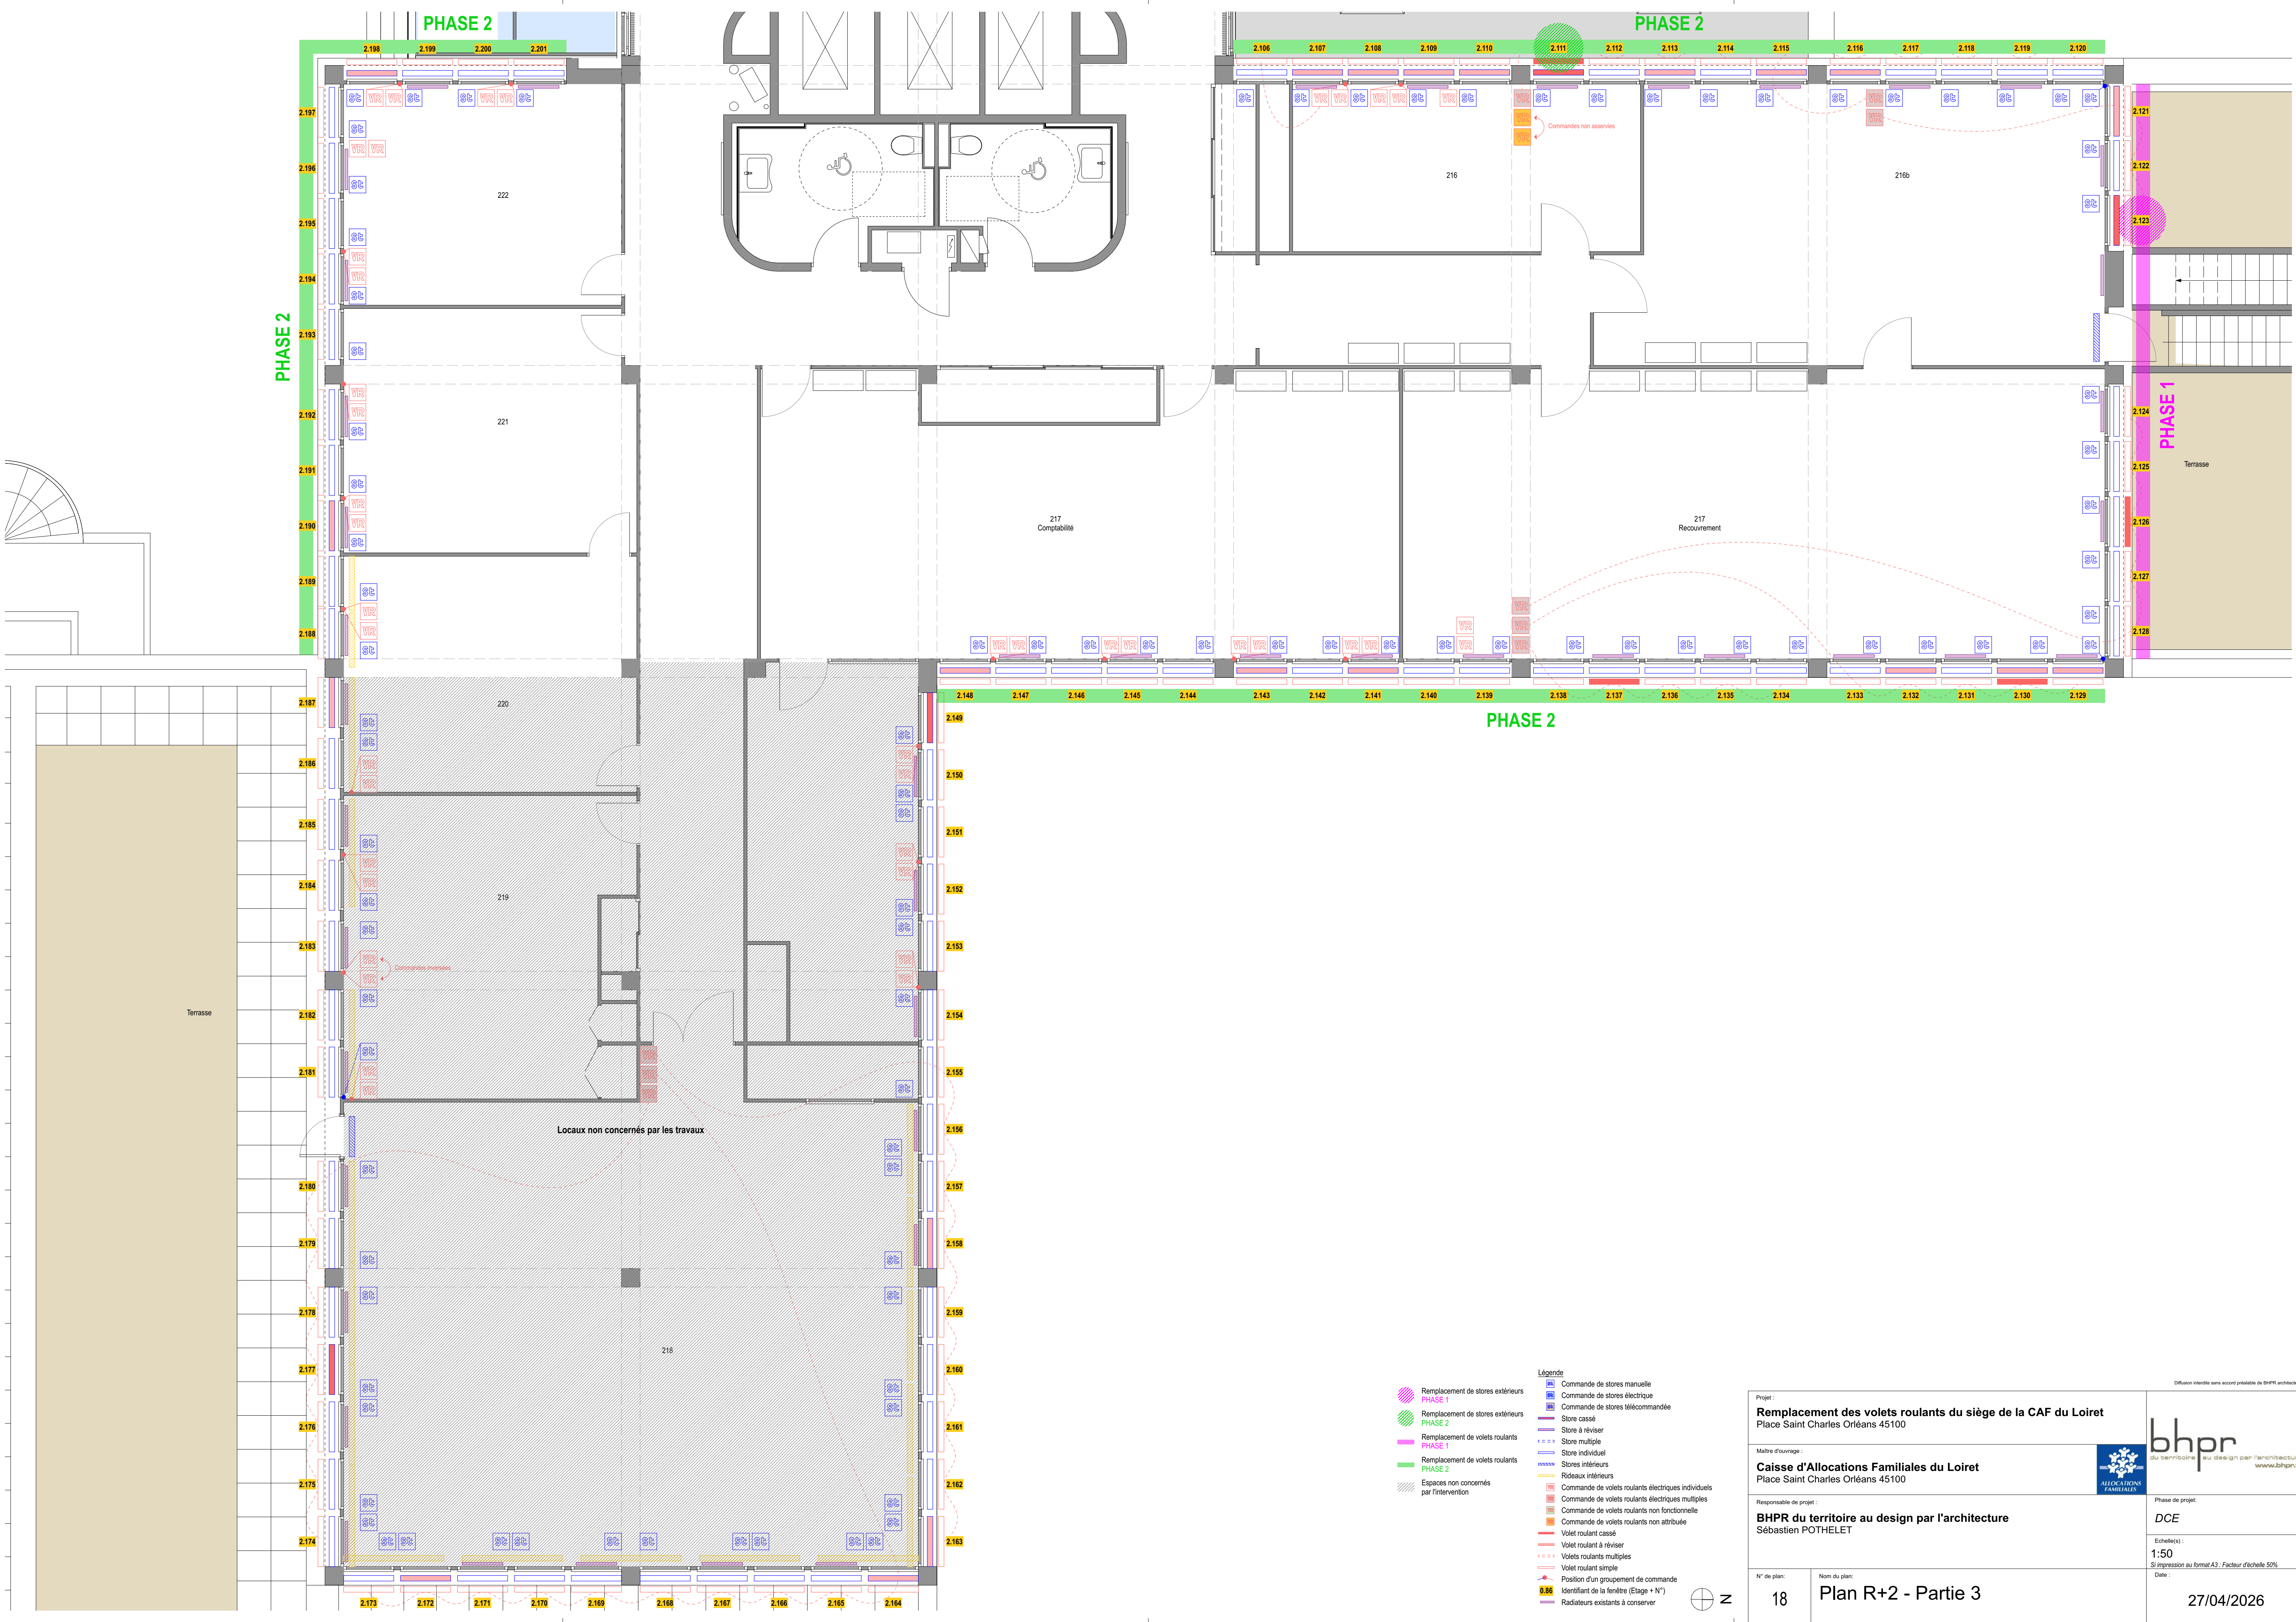

- Légende**
- Remplacement de stores extérieurs PHASE 1
 - Remplacement de stores extérieurs PHASE 2
 - Remplacement de volets roulants PHASE 1
 - Remplacement de volets roulants PHASE 2
 - Espaces non concernés par l'intervention
 - Commande de stores manuelle
 - Commande de stores électrique
 - Commande de stores télécommandée
 - Store cassé
 - Store à réviser
 - Store multiple
 - Store individuel
 - Stores intérieurs
 - Réseaux intérieurs
 - Commande de volets roulants électriques individuels
 - Commande de volets roulants électriques multiples
 - Commande de volets roulants non fonctionnelle
 - Commande de volets roulants non attribuée
 - Volet roulant cassé
 - Volet roulant à réviser
 - Volets roulants multiples
 - Volet roulant simple
 - Position d'un groupement de commande
 - Identifiant de la fenêtre (Étage + N°)
 - Radiateurs existants à conserver

Projet :
Remplacement des volets roulants du siège de la CAF du Loiret
Place Saint Charles Orléans 45100

Maitre d'ouvrage :
Caisse d'Allocations Familiales du Loiret
Place Saint Charles Orléans 45100

Responsable de projet :
BHPR du territoire au design par l'architecture
Sébastien POTHELET

N° de plan :
18

Nom du plan :
Plan R+2 - Partie 3



Diffusion interdite sans accord préalable du BHPR architectes

bhpr
du territoire au design par l'architecture
www.bhpr.fr


Phase de projet :
DCE

Echelle(s) :
1:50
Si impression au format A3 : Facteur d'échelle 50%

Date :
27/04/2026

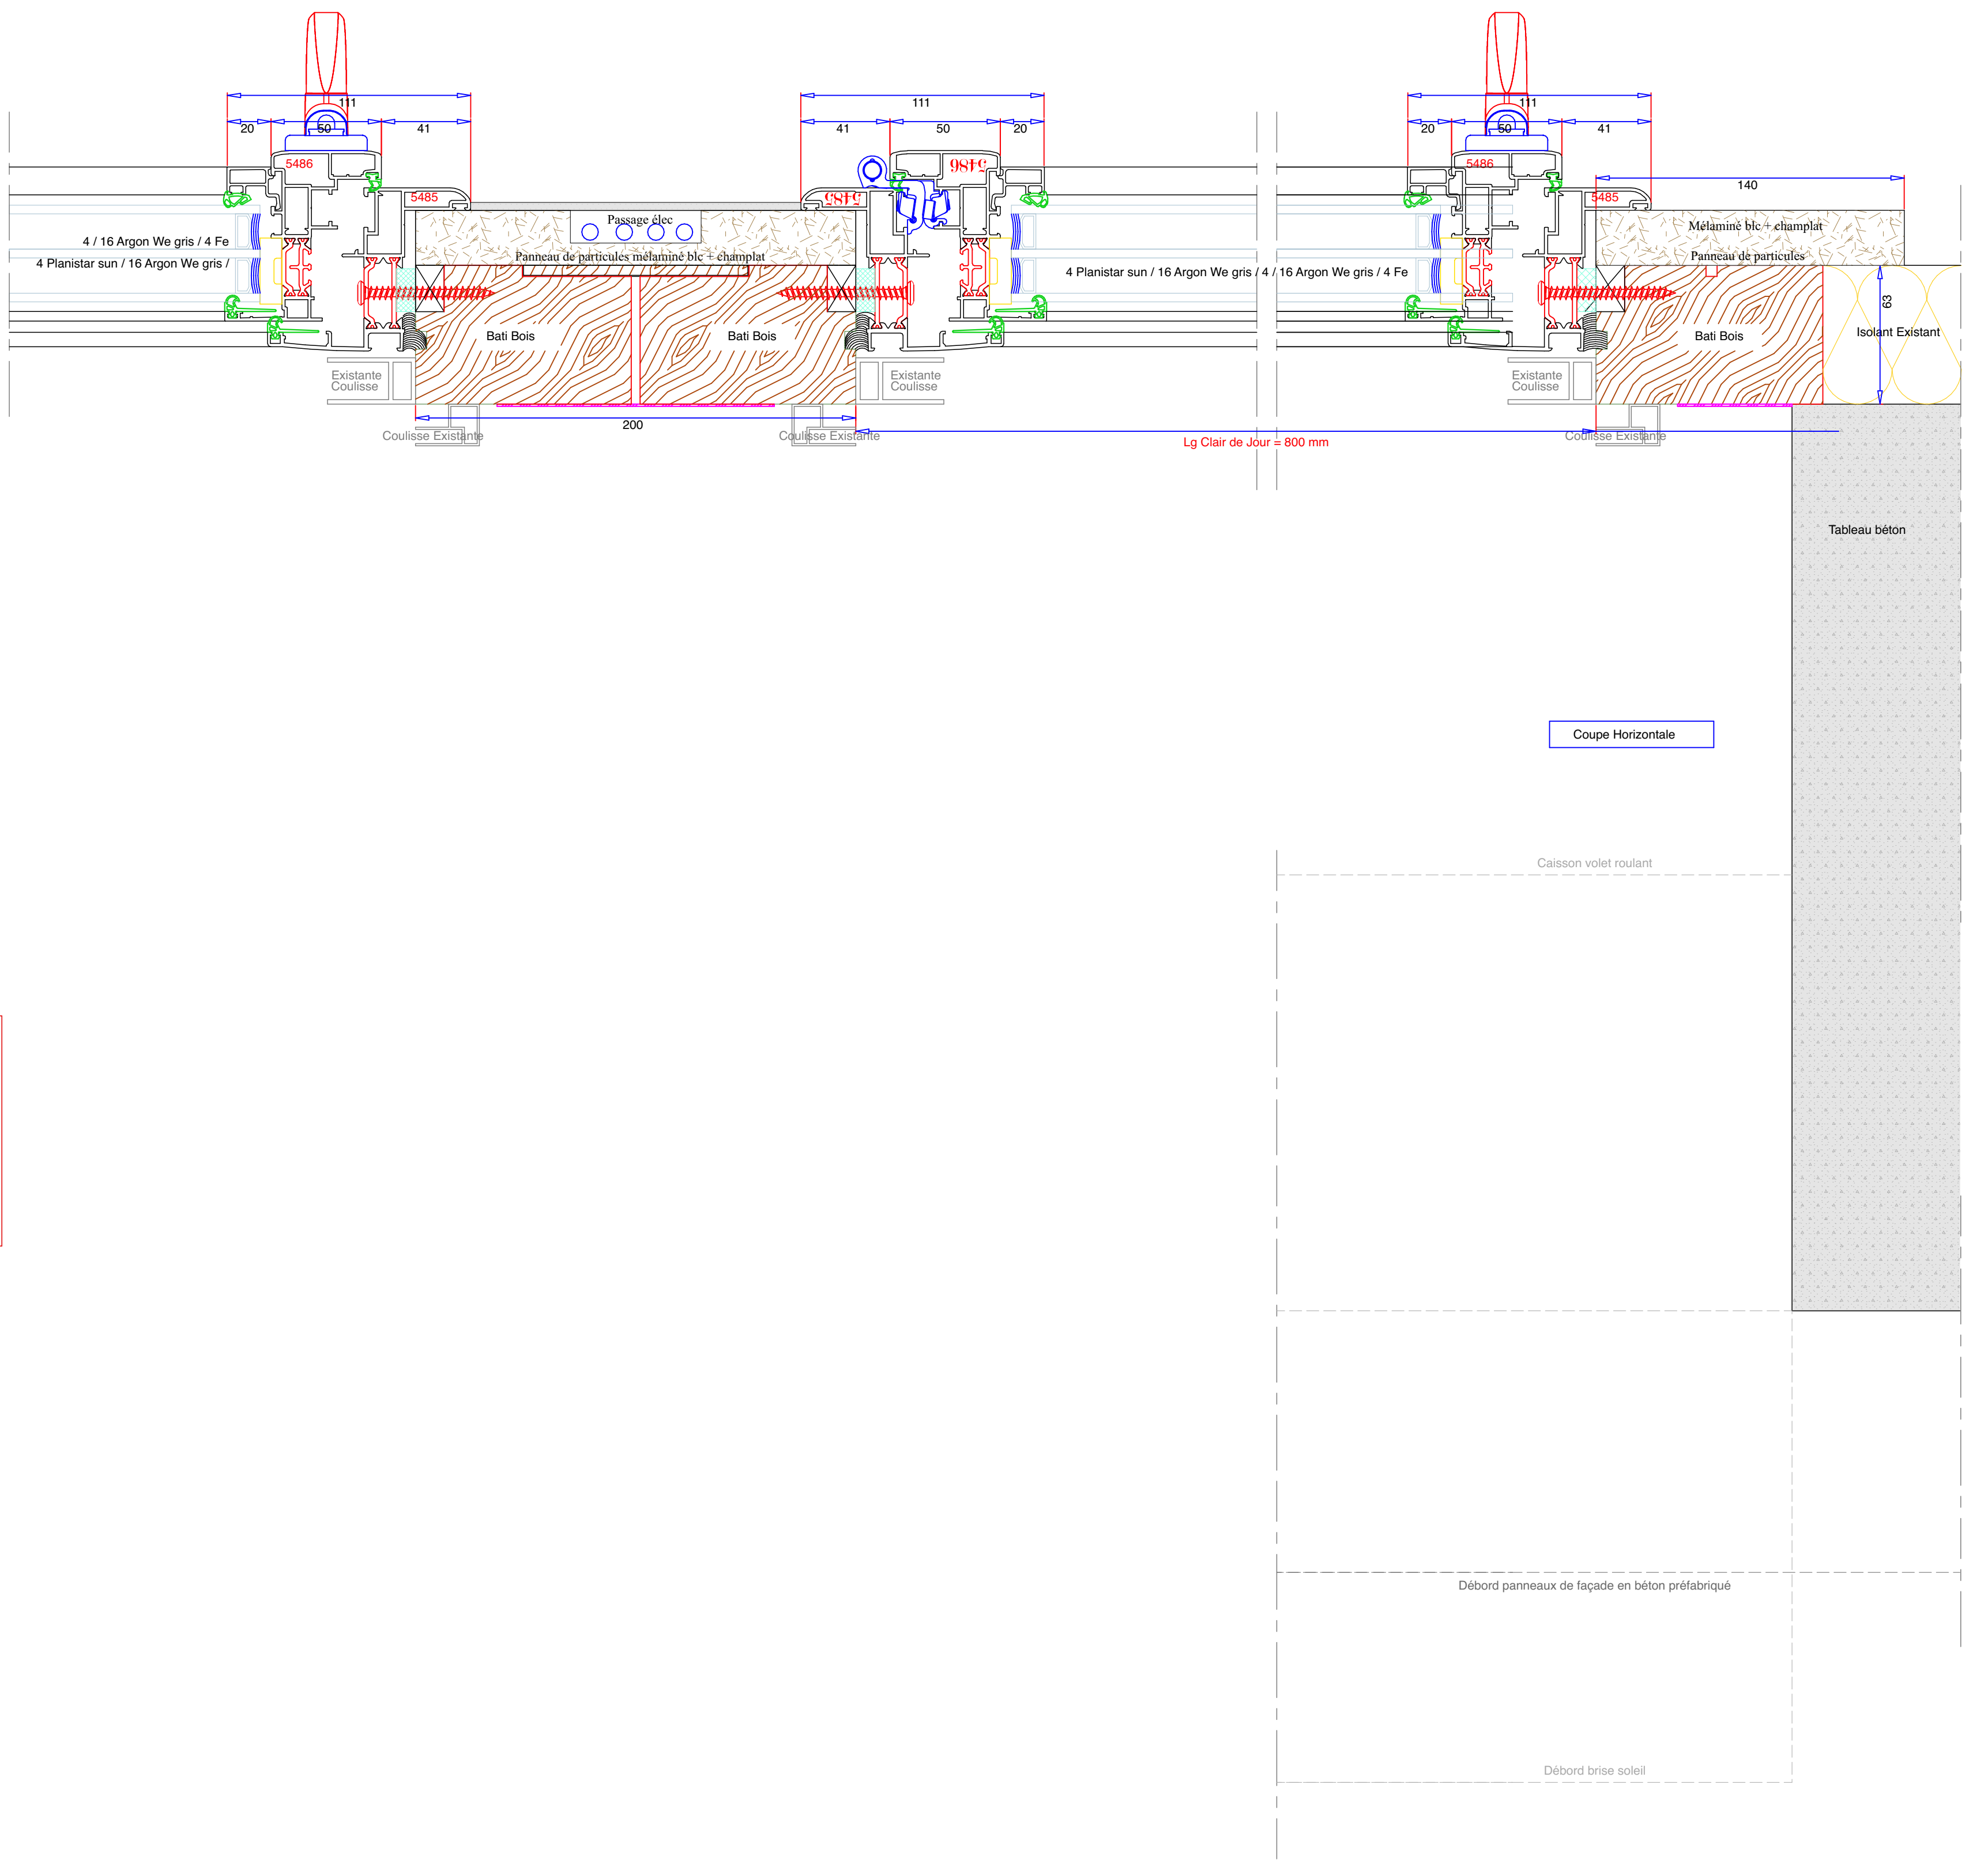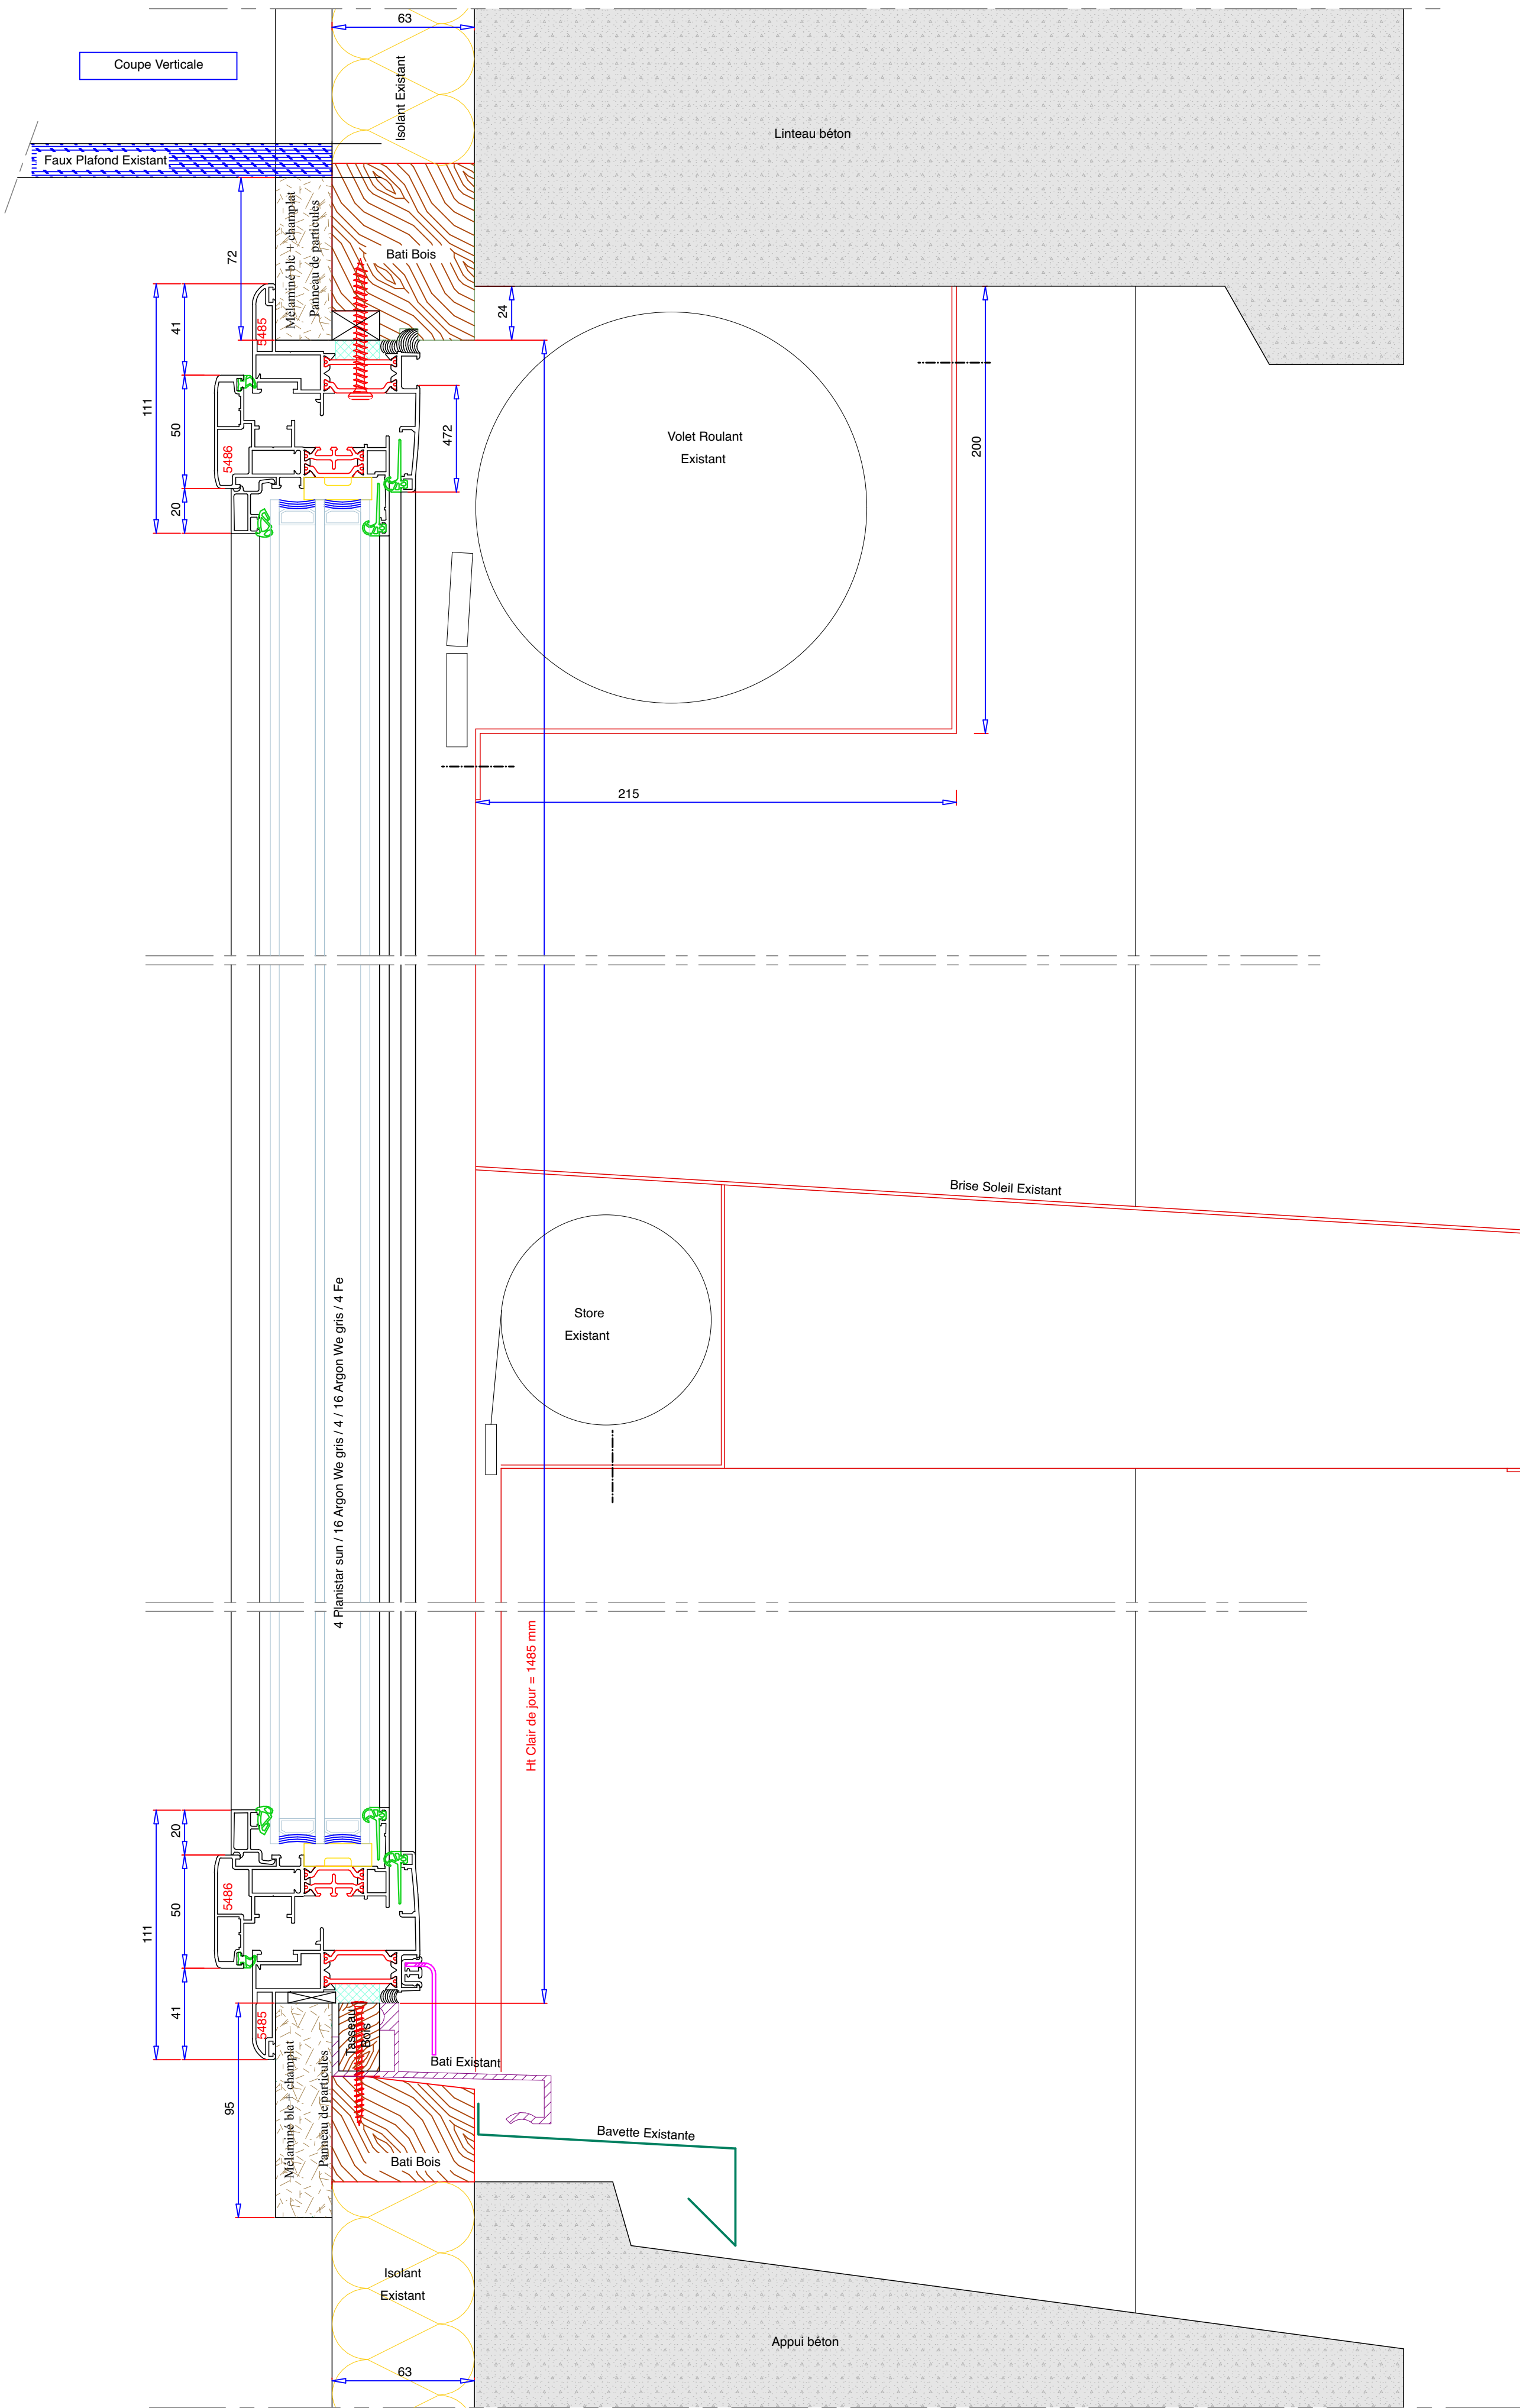

Projet :		Diffusion interdite sans accord préalable du BHPR architectes	
Remplacement des volets roulants du siège de la CAF du Loiret Place Saint Charles Orléans 45100		bhpr du territoire au design par l'architecture www.bhpr.fr	
Maître d'ouvrage :		ALLOCA FAMILIALES	
Caisse d'Allocations Familiales du Loiret Place Saint Charles Orléans 45100			
Responsable de projet :		Phase de projet :	
BHPR du territoire au design par l'architecture Sébastien POTHELET		DCE	
		Echelle(s) :	
		1:2	
		Si impression au format A3 : Facteur d'échelle 50%	
N° de plan :		Date :	
19		27/04/2026	
Nom du plan :			
Détail type fenêtres			

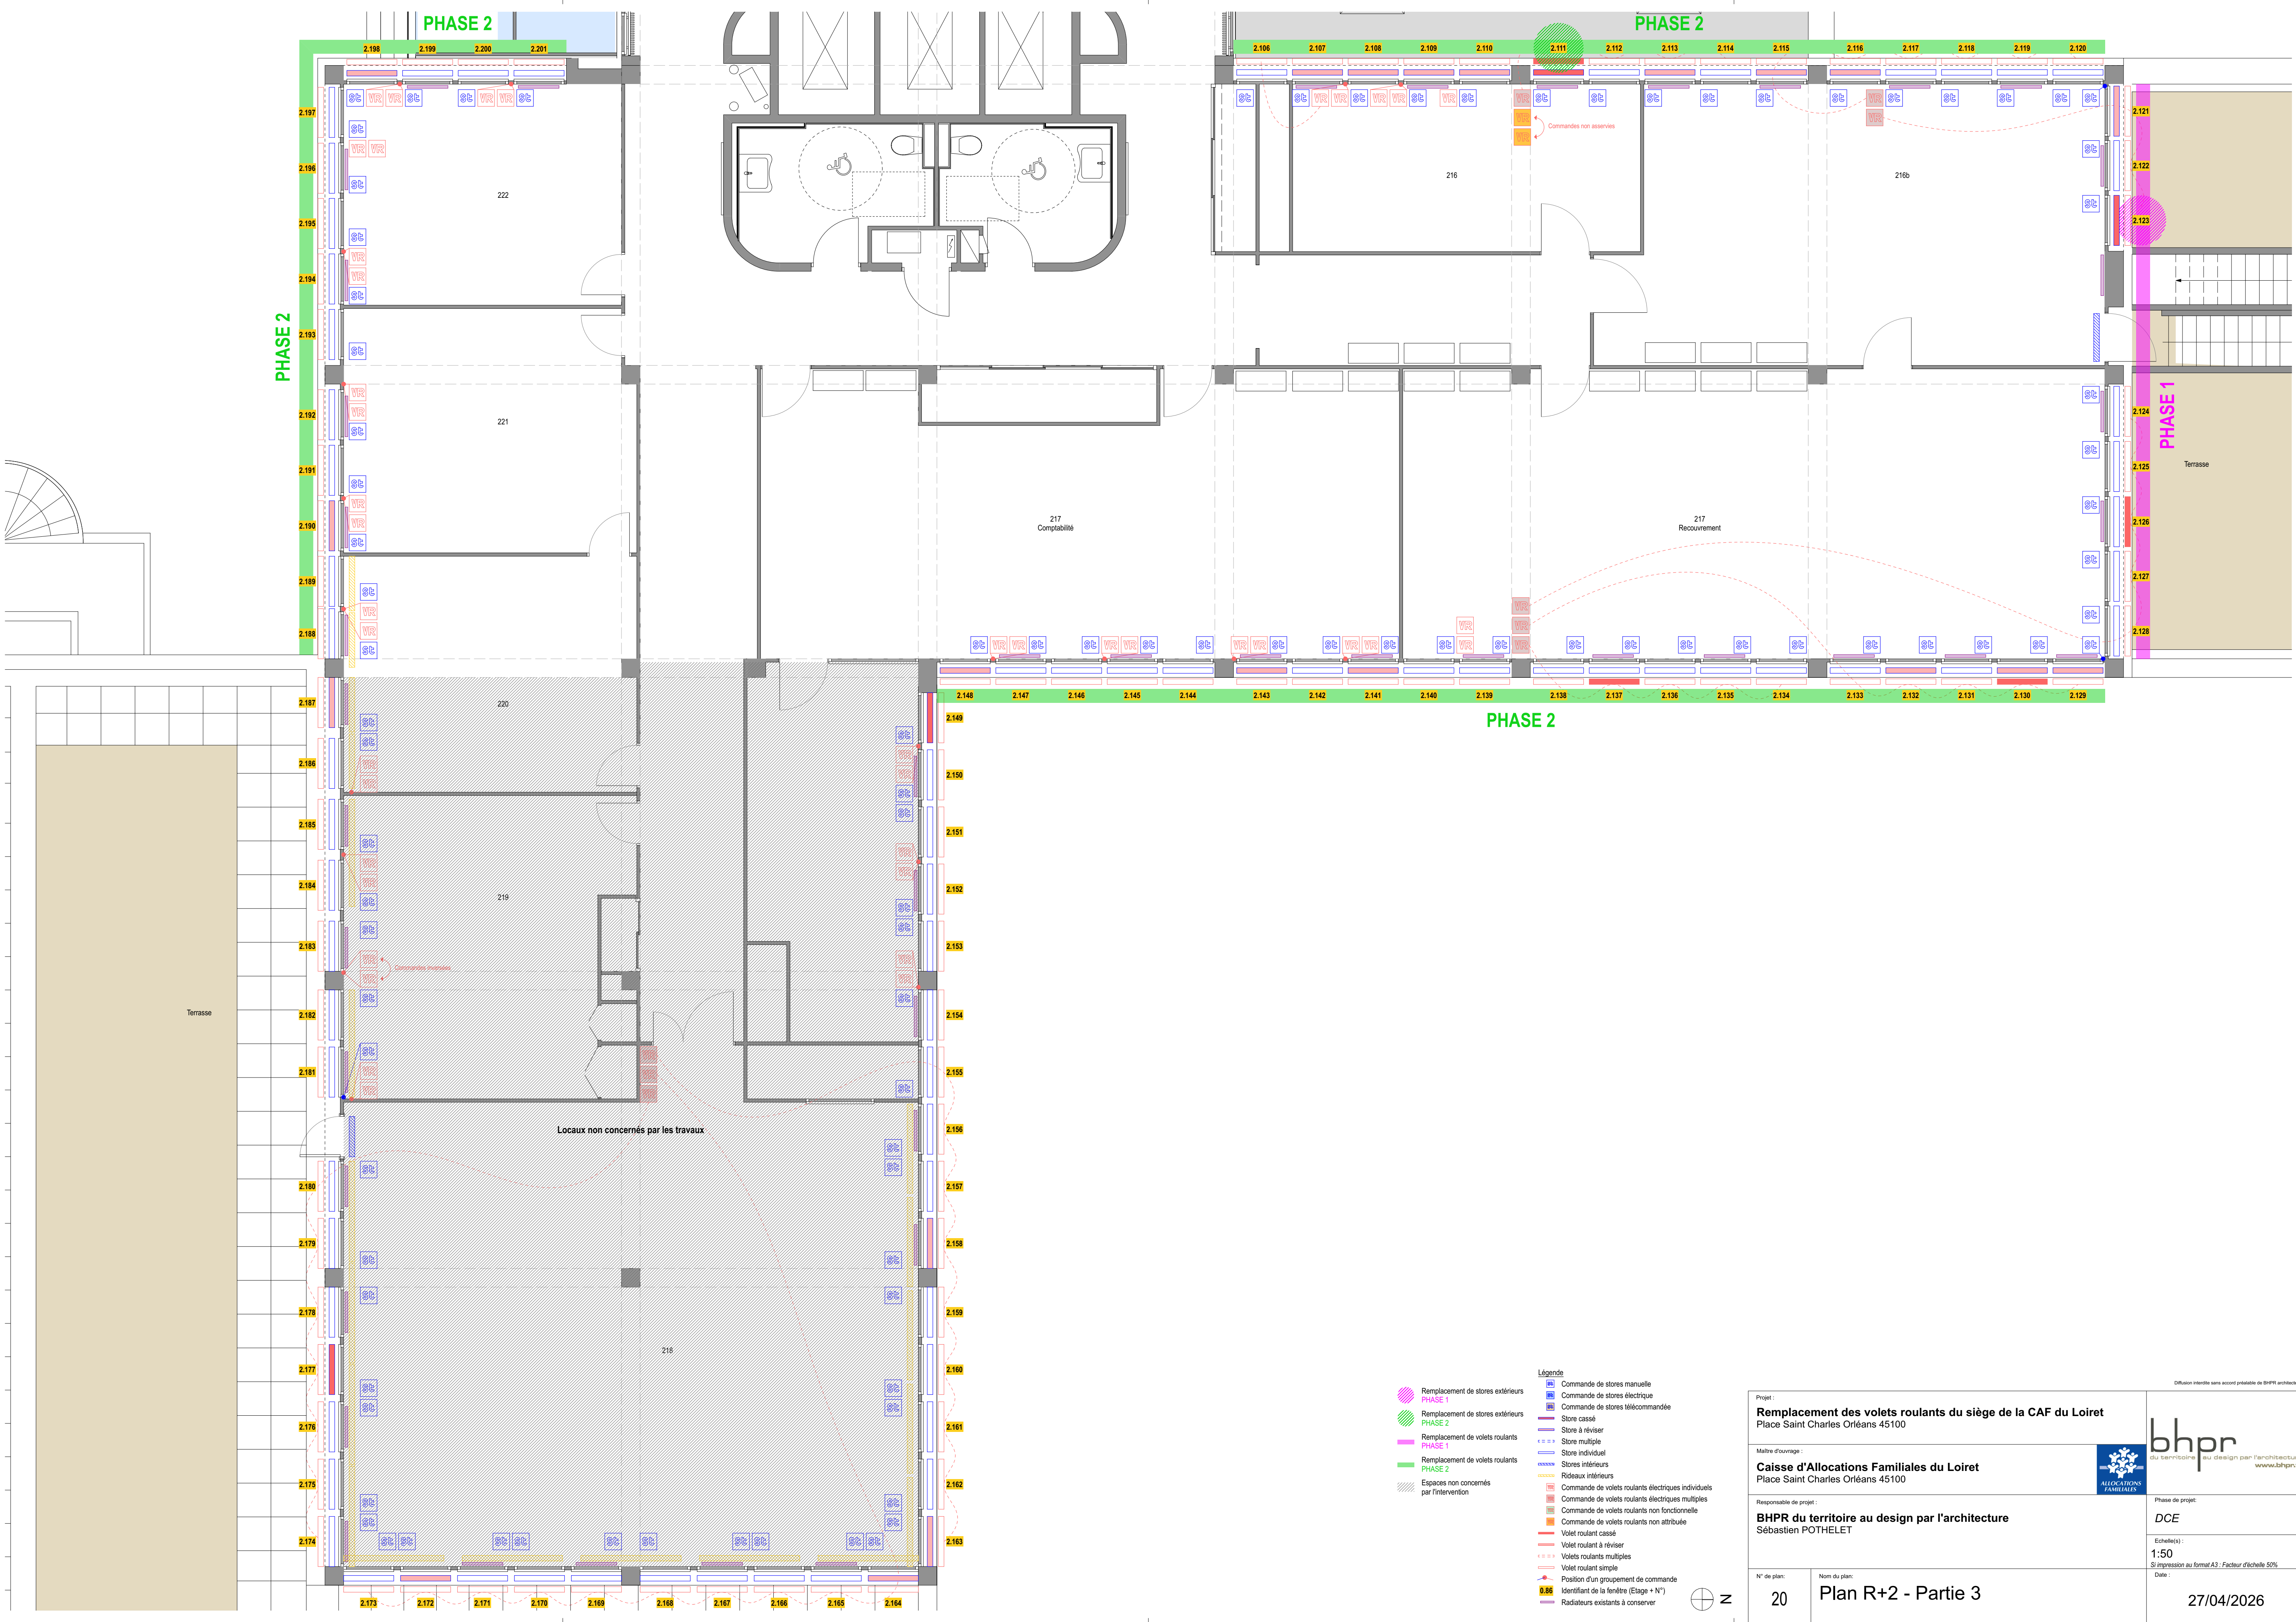

Projet :

Remplacement des volets roulants du siège de la CAF du Loiret
Place Saint Charles Orléans 45100

Maitre d'ouvrage :

Caisse d'Allocations Familiales du Loiret
Place Saint Charles Orléans 45100

Responsable de projet :

BHPR du territoire au design par l'architecture
Sébastien POTHELET

N° de plan :

20

Nom du plan :

Plan R+2 - Partie 3

Diffusion interdite sans accord préalable du BHPR architectes

bhpr

du territoire au design par l'architecture
www.bhpr.fr

Phase de projet :


DCE

Echelle(s) :

1:50
Si impression au format A3 : Facteur d'échelle 50%

Date :

27/04/2026

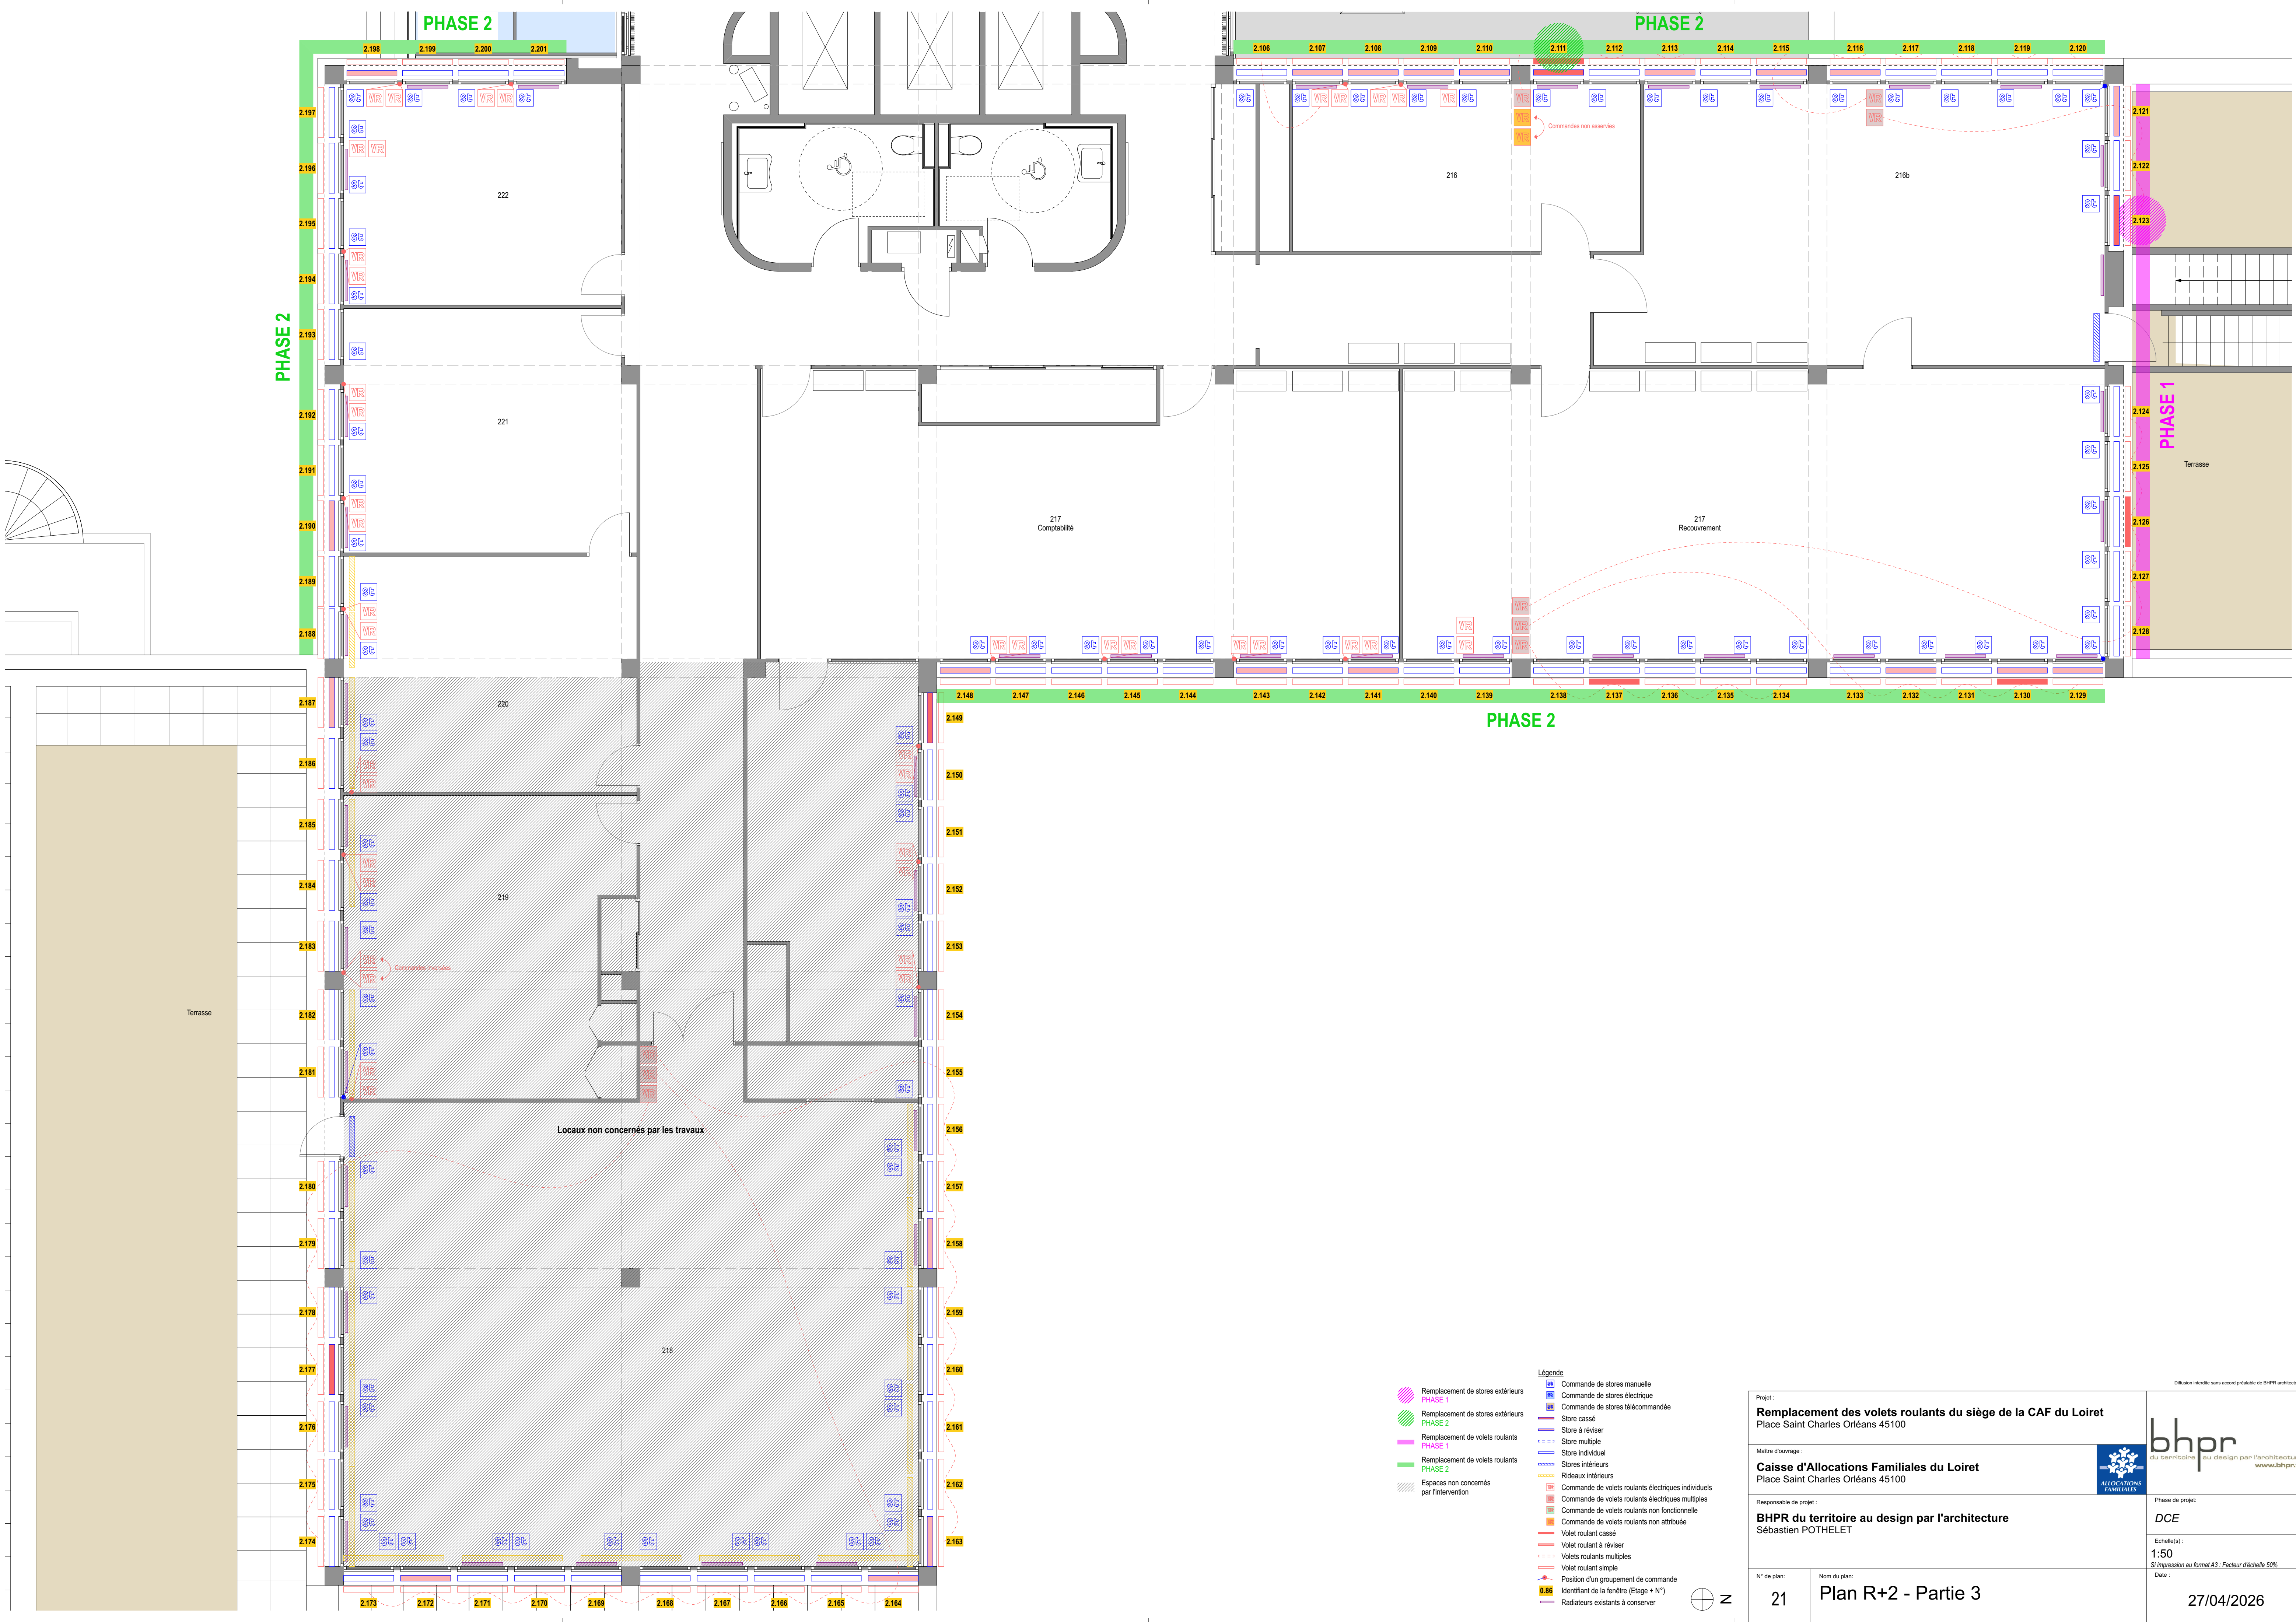


Légende


- Remplacement de stores extérieurs PHASE 1
- Remplacement de stores extérieurs PHASE 2
- Remplacement de volets roulants PHASE 1
- Remplacement de volets roulants PHASE 2
- Espaces non concernés par l'intervention
- Commande de stores manuelle
- Commande de stores électrique
- Commande de stores télécommandée
- Store cassé
- Store à réviser
- Store multiple
- Store individuel
- Stores intérieurs
- Réseaux intérieurs
- Commande de volets roulants électriques individuels
- Commande de volets roulants électriques multiples
- Commande de volets roulants non fonctionnelle
- Commande de volets roulants non attribuée
- Volet roulant cassé
- Volet roulant à réviser
- Volets roulants multiples
- Volet roulant simple
- Position d'un groupement de commande
- Identifiant de la fenêtre (Etage + N°)
- Radiateurs existants à conserver

Projet : Remplacement des volets roulants du siège de la CAF du Loiret Place Saint Charles Orléans 45100		 du territoire au design par l'architecture www.bhpr.fr
Maître d'ouvrage : Caisse d'Allocations Familiales du Loiret Place Saint Charles Orléans 45100		
Responsable de projet : BHPR du territoire au design par l'architecture Sébastien POTHELET		Phase de projet : DCE
N° de plan : 21	Nom du plan : Plan R+2 - Partie 3	Echelle(s) : 1:50 Si impression au format A3 : Facteur d'échelle 50% Date : 27/04/2026

Diffusion interdite sans accord préalable du BHPR architectes

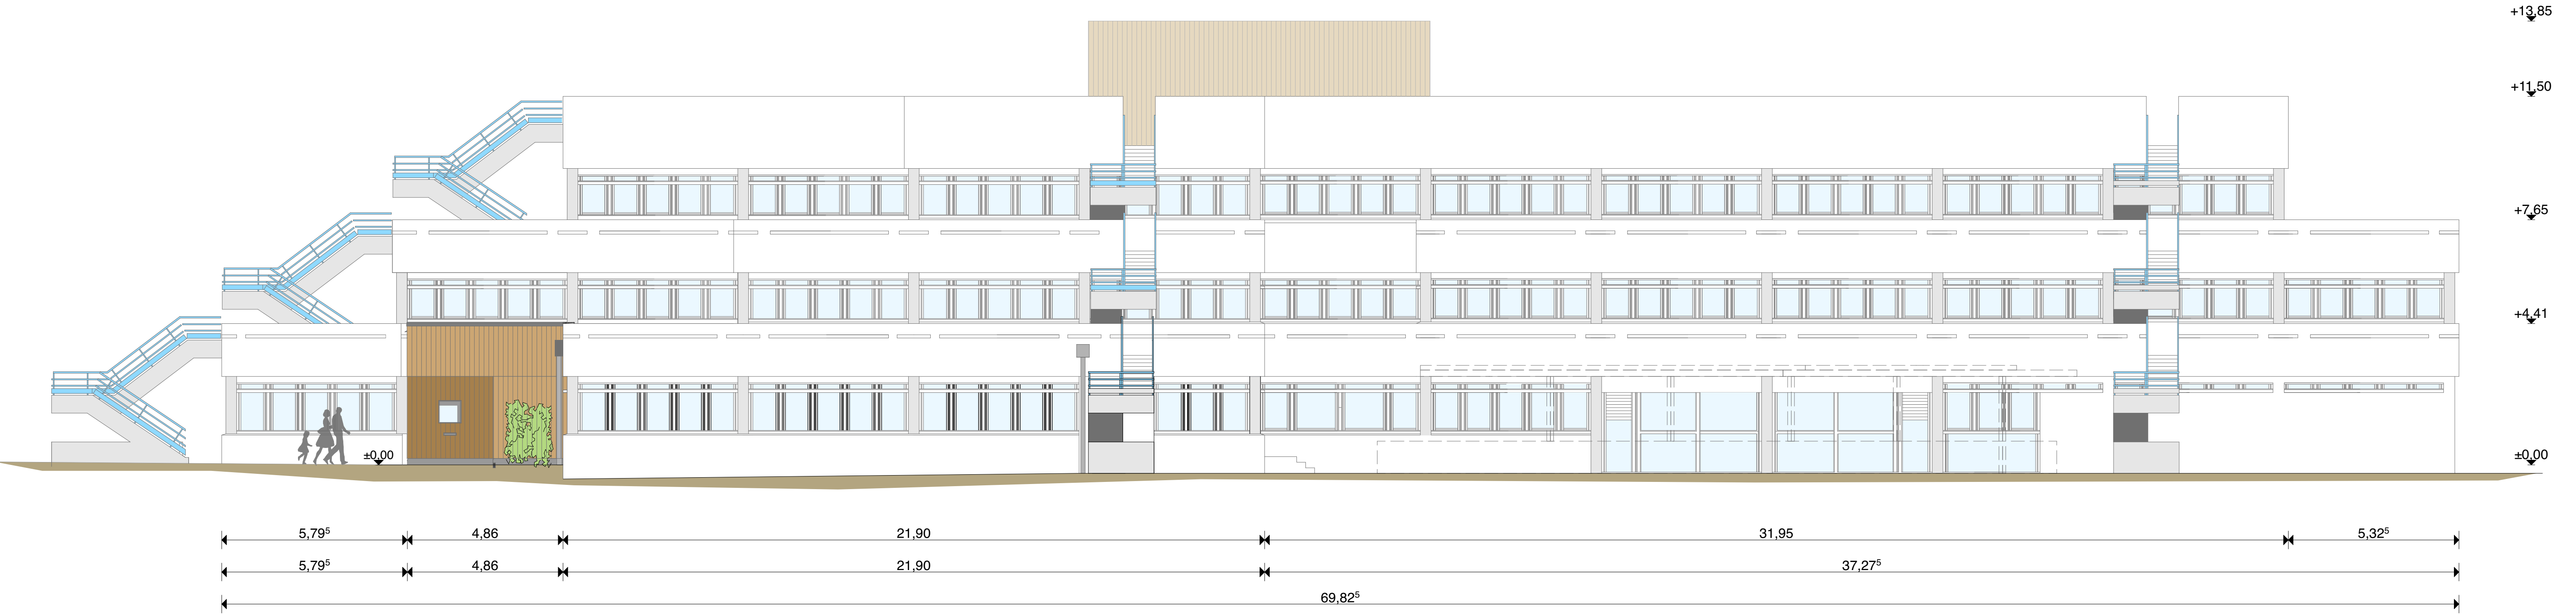

Façade ouest

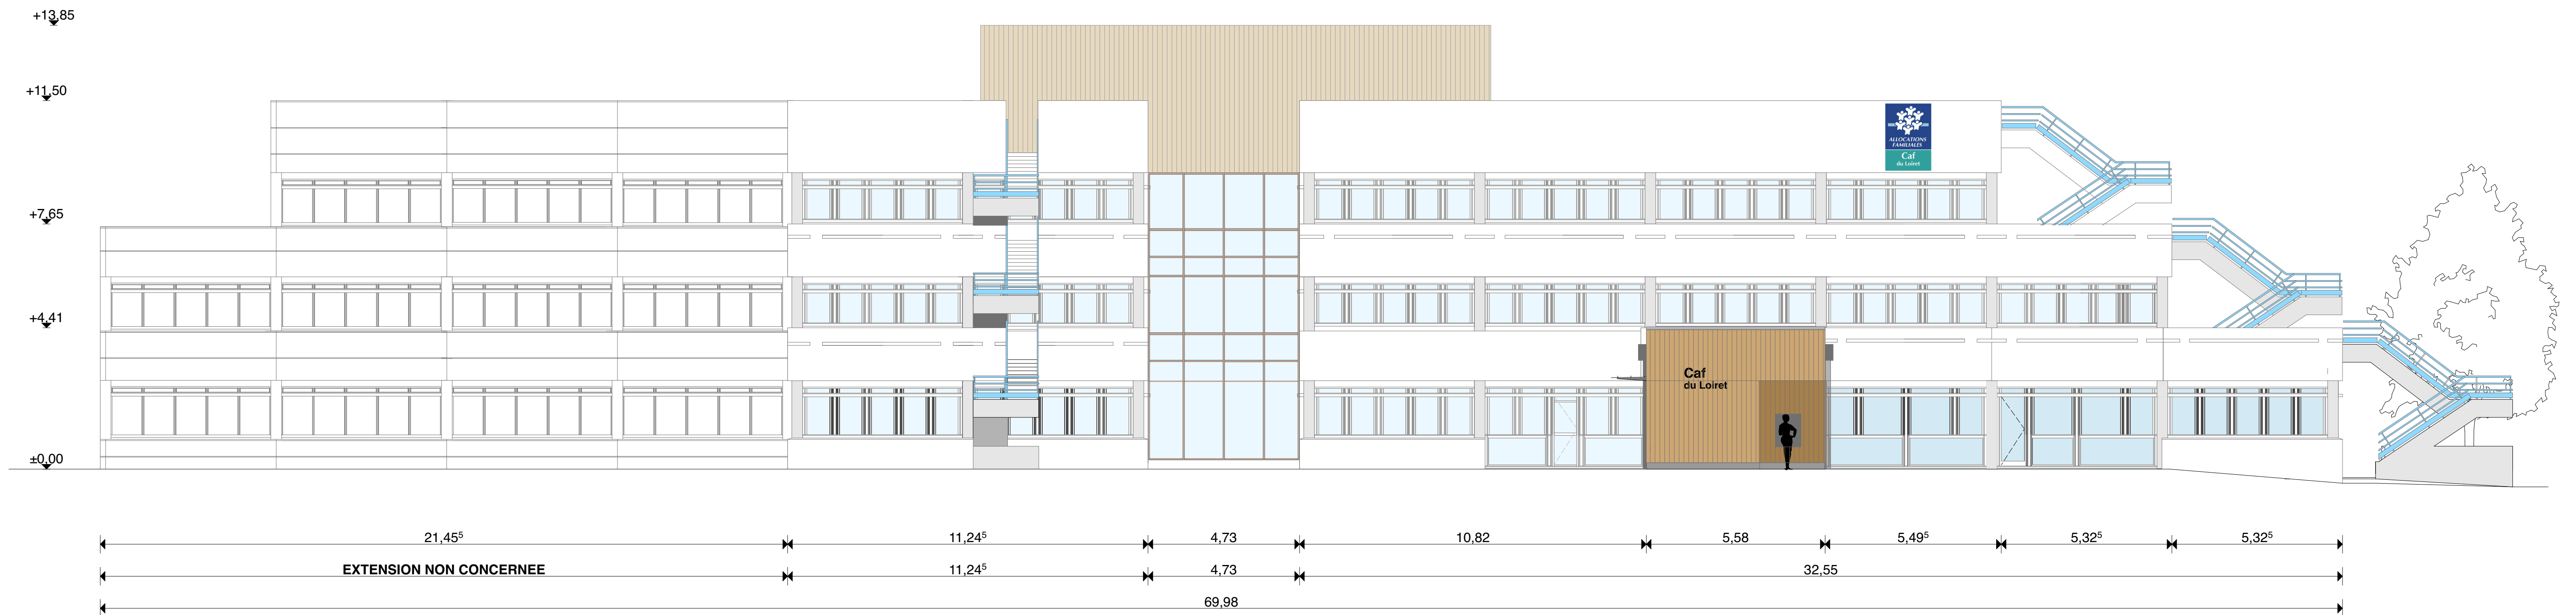


Façade nord

Projet : Remplacement des volets roulants du siège de la CAF du Loiret Place Saint Charles Orléans 45100		
Maître d'ouvrage : Caisse d'Allocations Familiales du Loiret Place Saint Charles Orléans 45100		
Responsable de projet : BHPR du territoire au design par l'architecture Sébastien POTHELET		
N° de plan : 22		
Nom du plan : Façades ouest et nord		Phase de projet : DCE
		Echelle(s) : 1:100 <i>Si impression au format A3 : Facteur d'échelle 50%</i>
		Date : 27/04/2026





Façade est




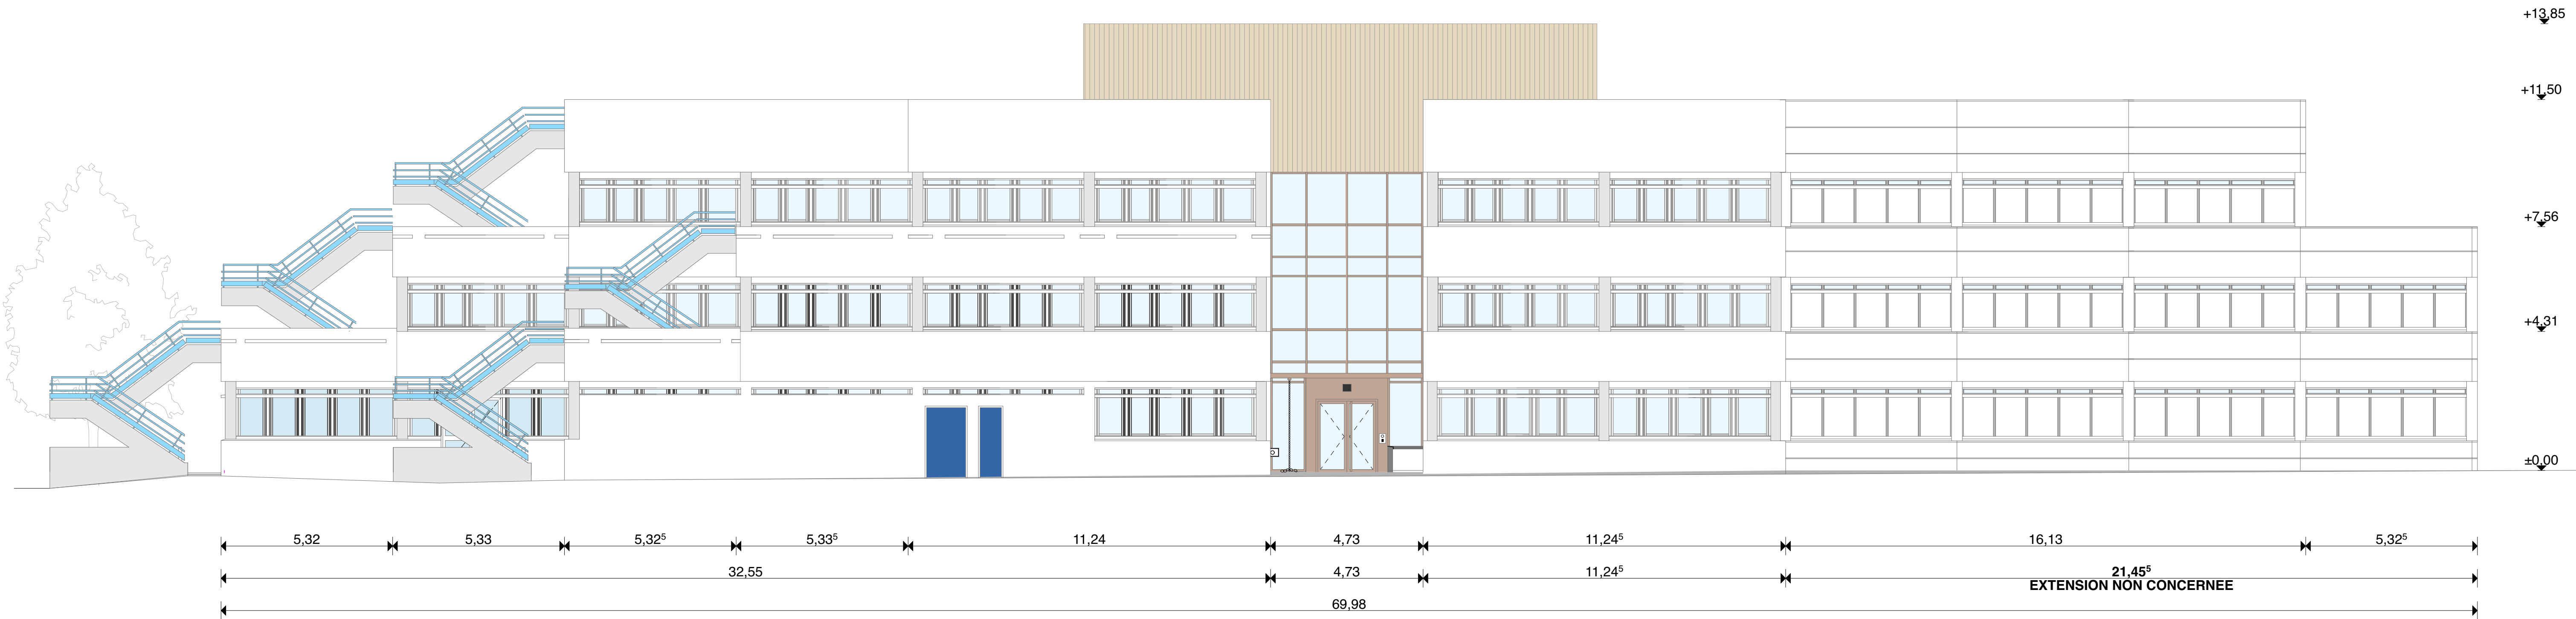


Façades sud

Projet : Remplacement des volets roulants du siège de la CAF du Loiret Place Saint Charles Orléans 45100		Diffusion interdite sans accord préalable du BHPR architectes	
Maître d'ouvrage : Caisse d'Allocations Familiales du Loiret Place Saint Charles Orléans 45100		 bhpr du territoire au design par l'architecture www.bhpr.fr	
Responsable de projet : BHPR du territoire au design par l'architecture Sébastien POTHELET		Phase de projet : DCE	
N° de plan : 23	Nom du plan : Façades est et sud		Echelle(s) : 1:100 Si impression au format A3 : Facteur d'échelle 50% Date : 27/04/2026

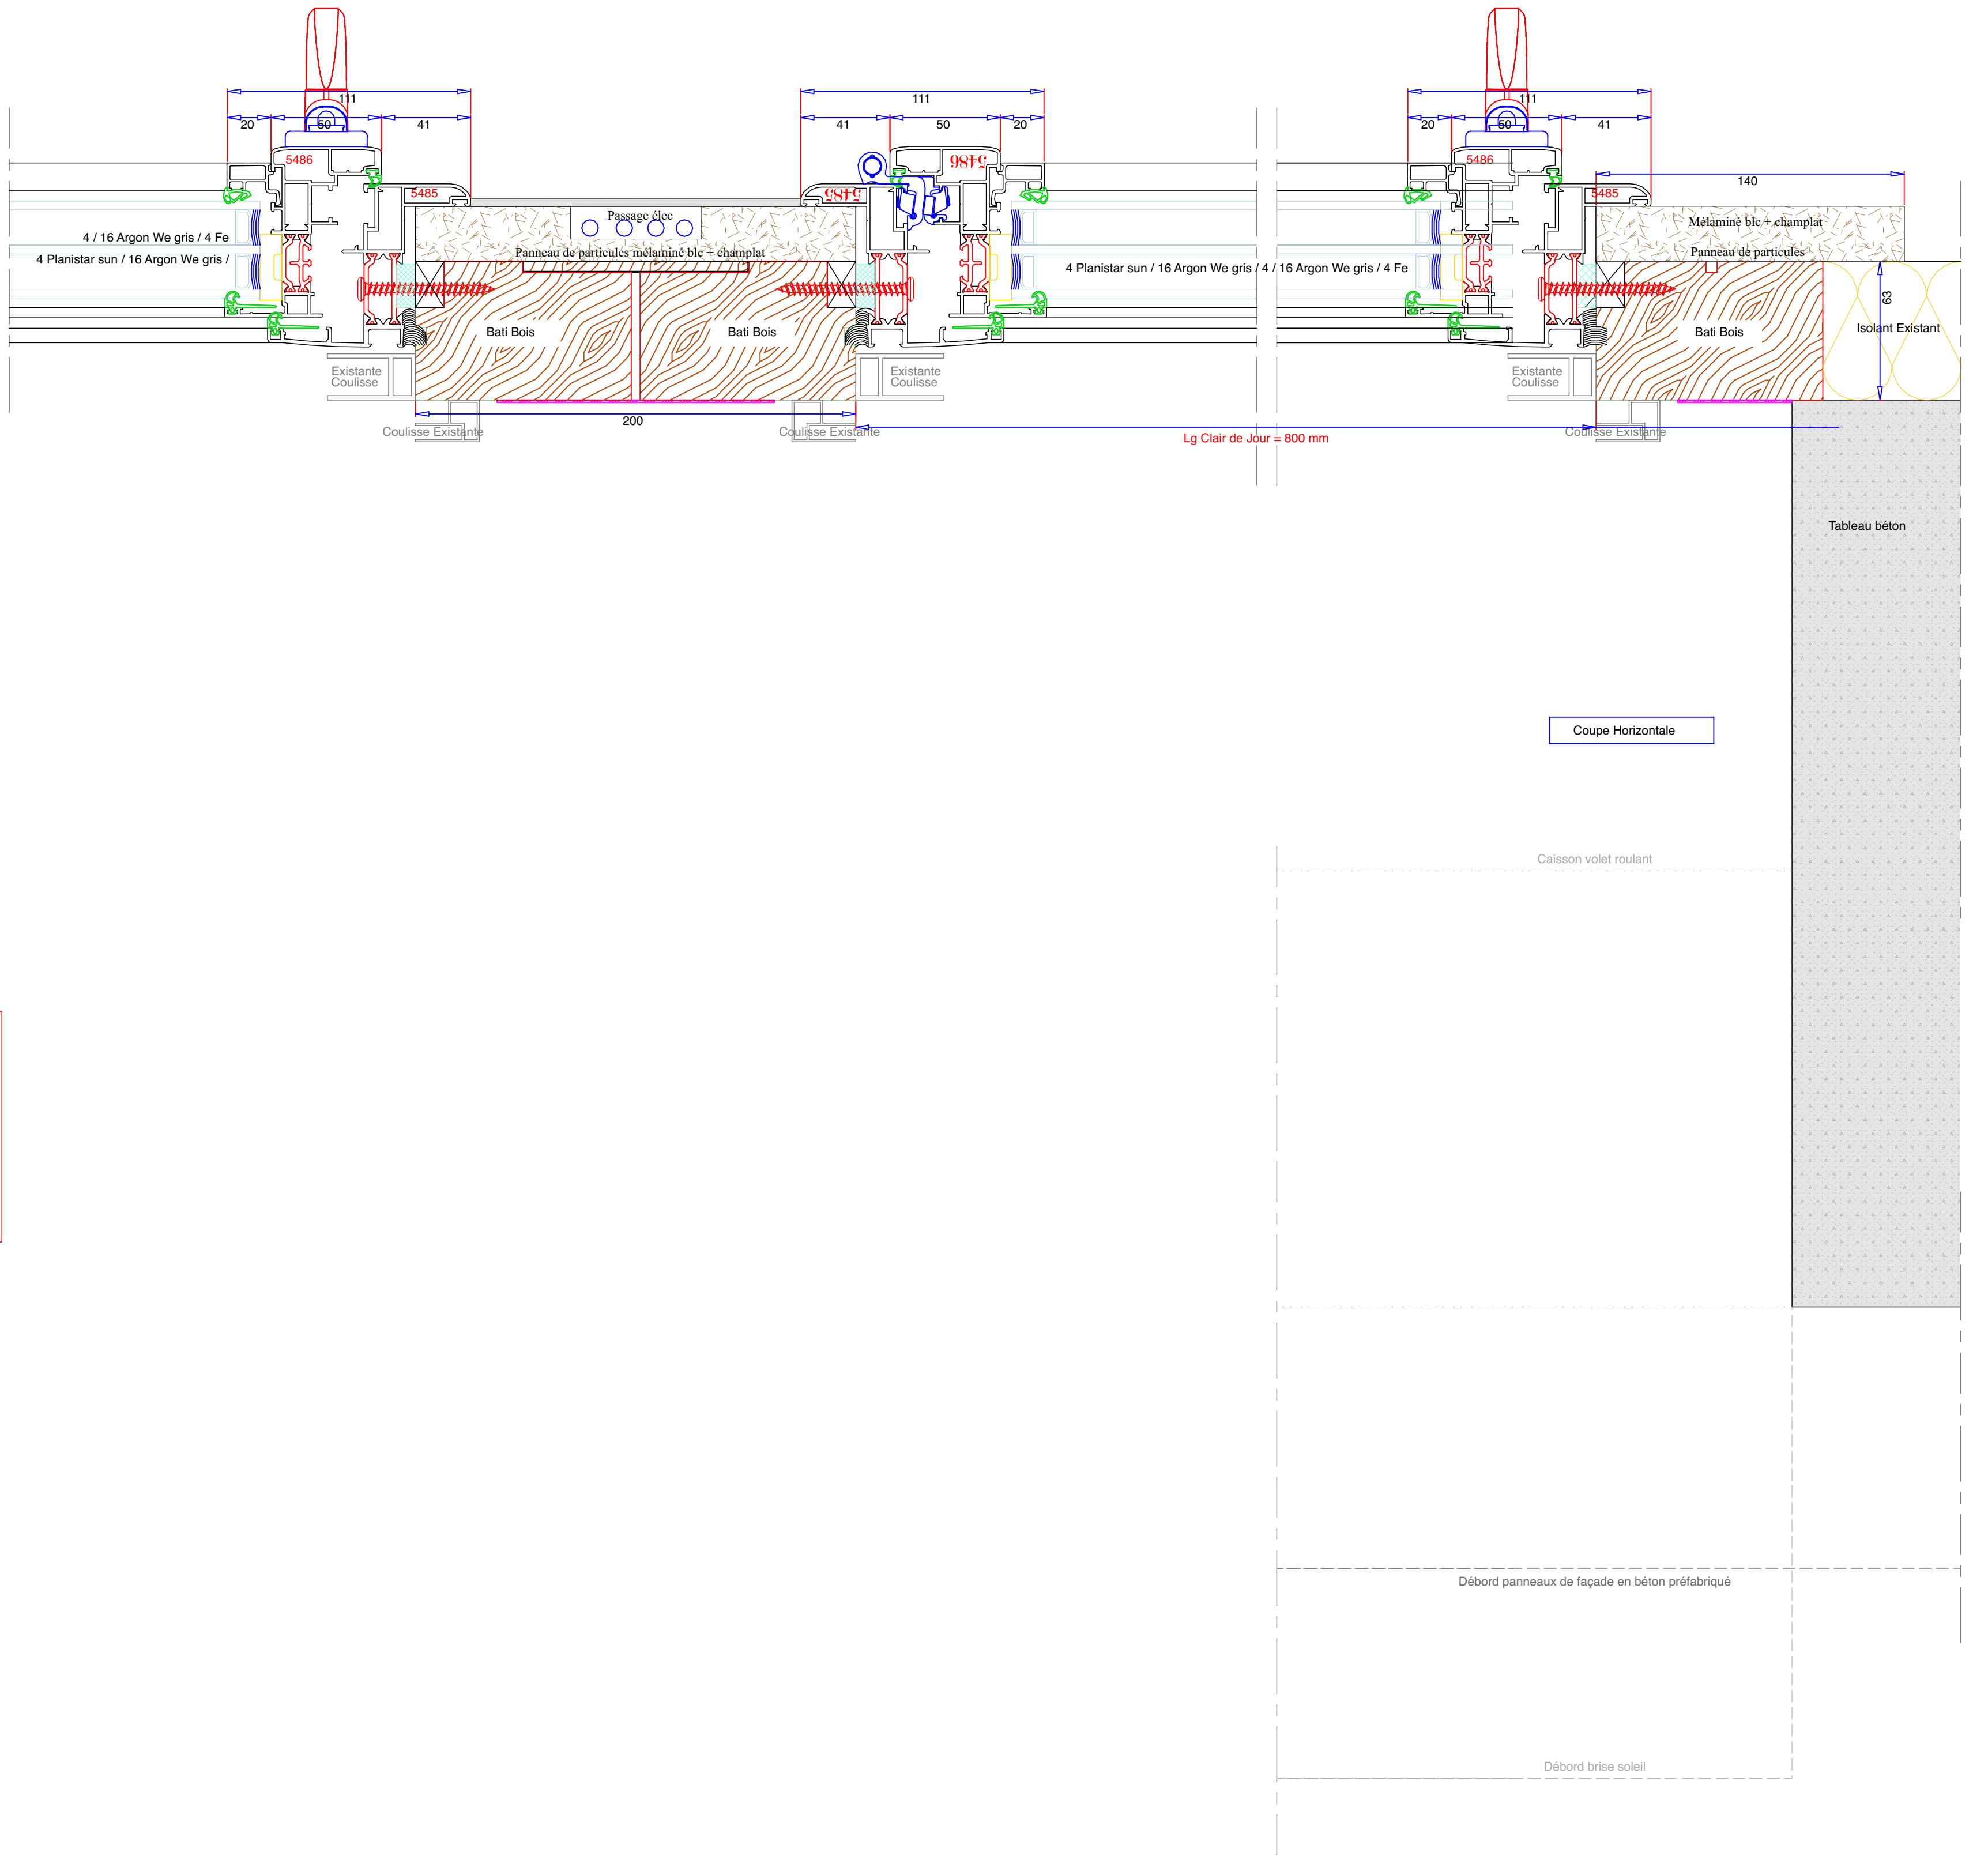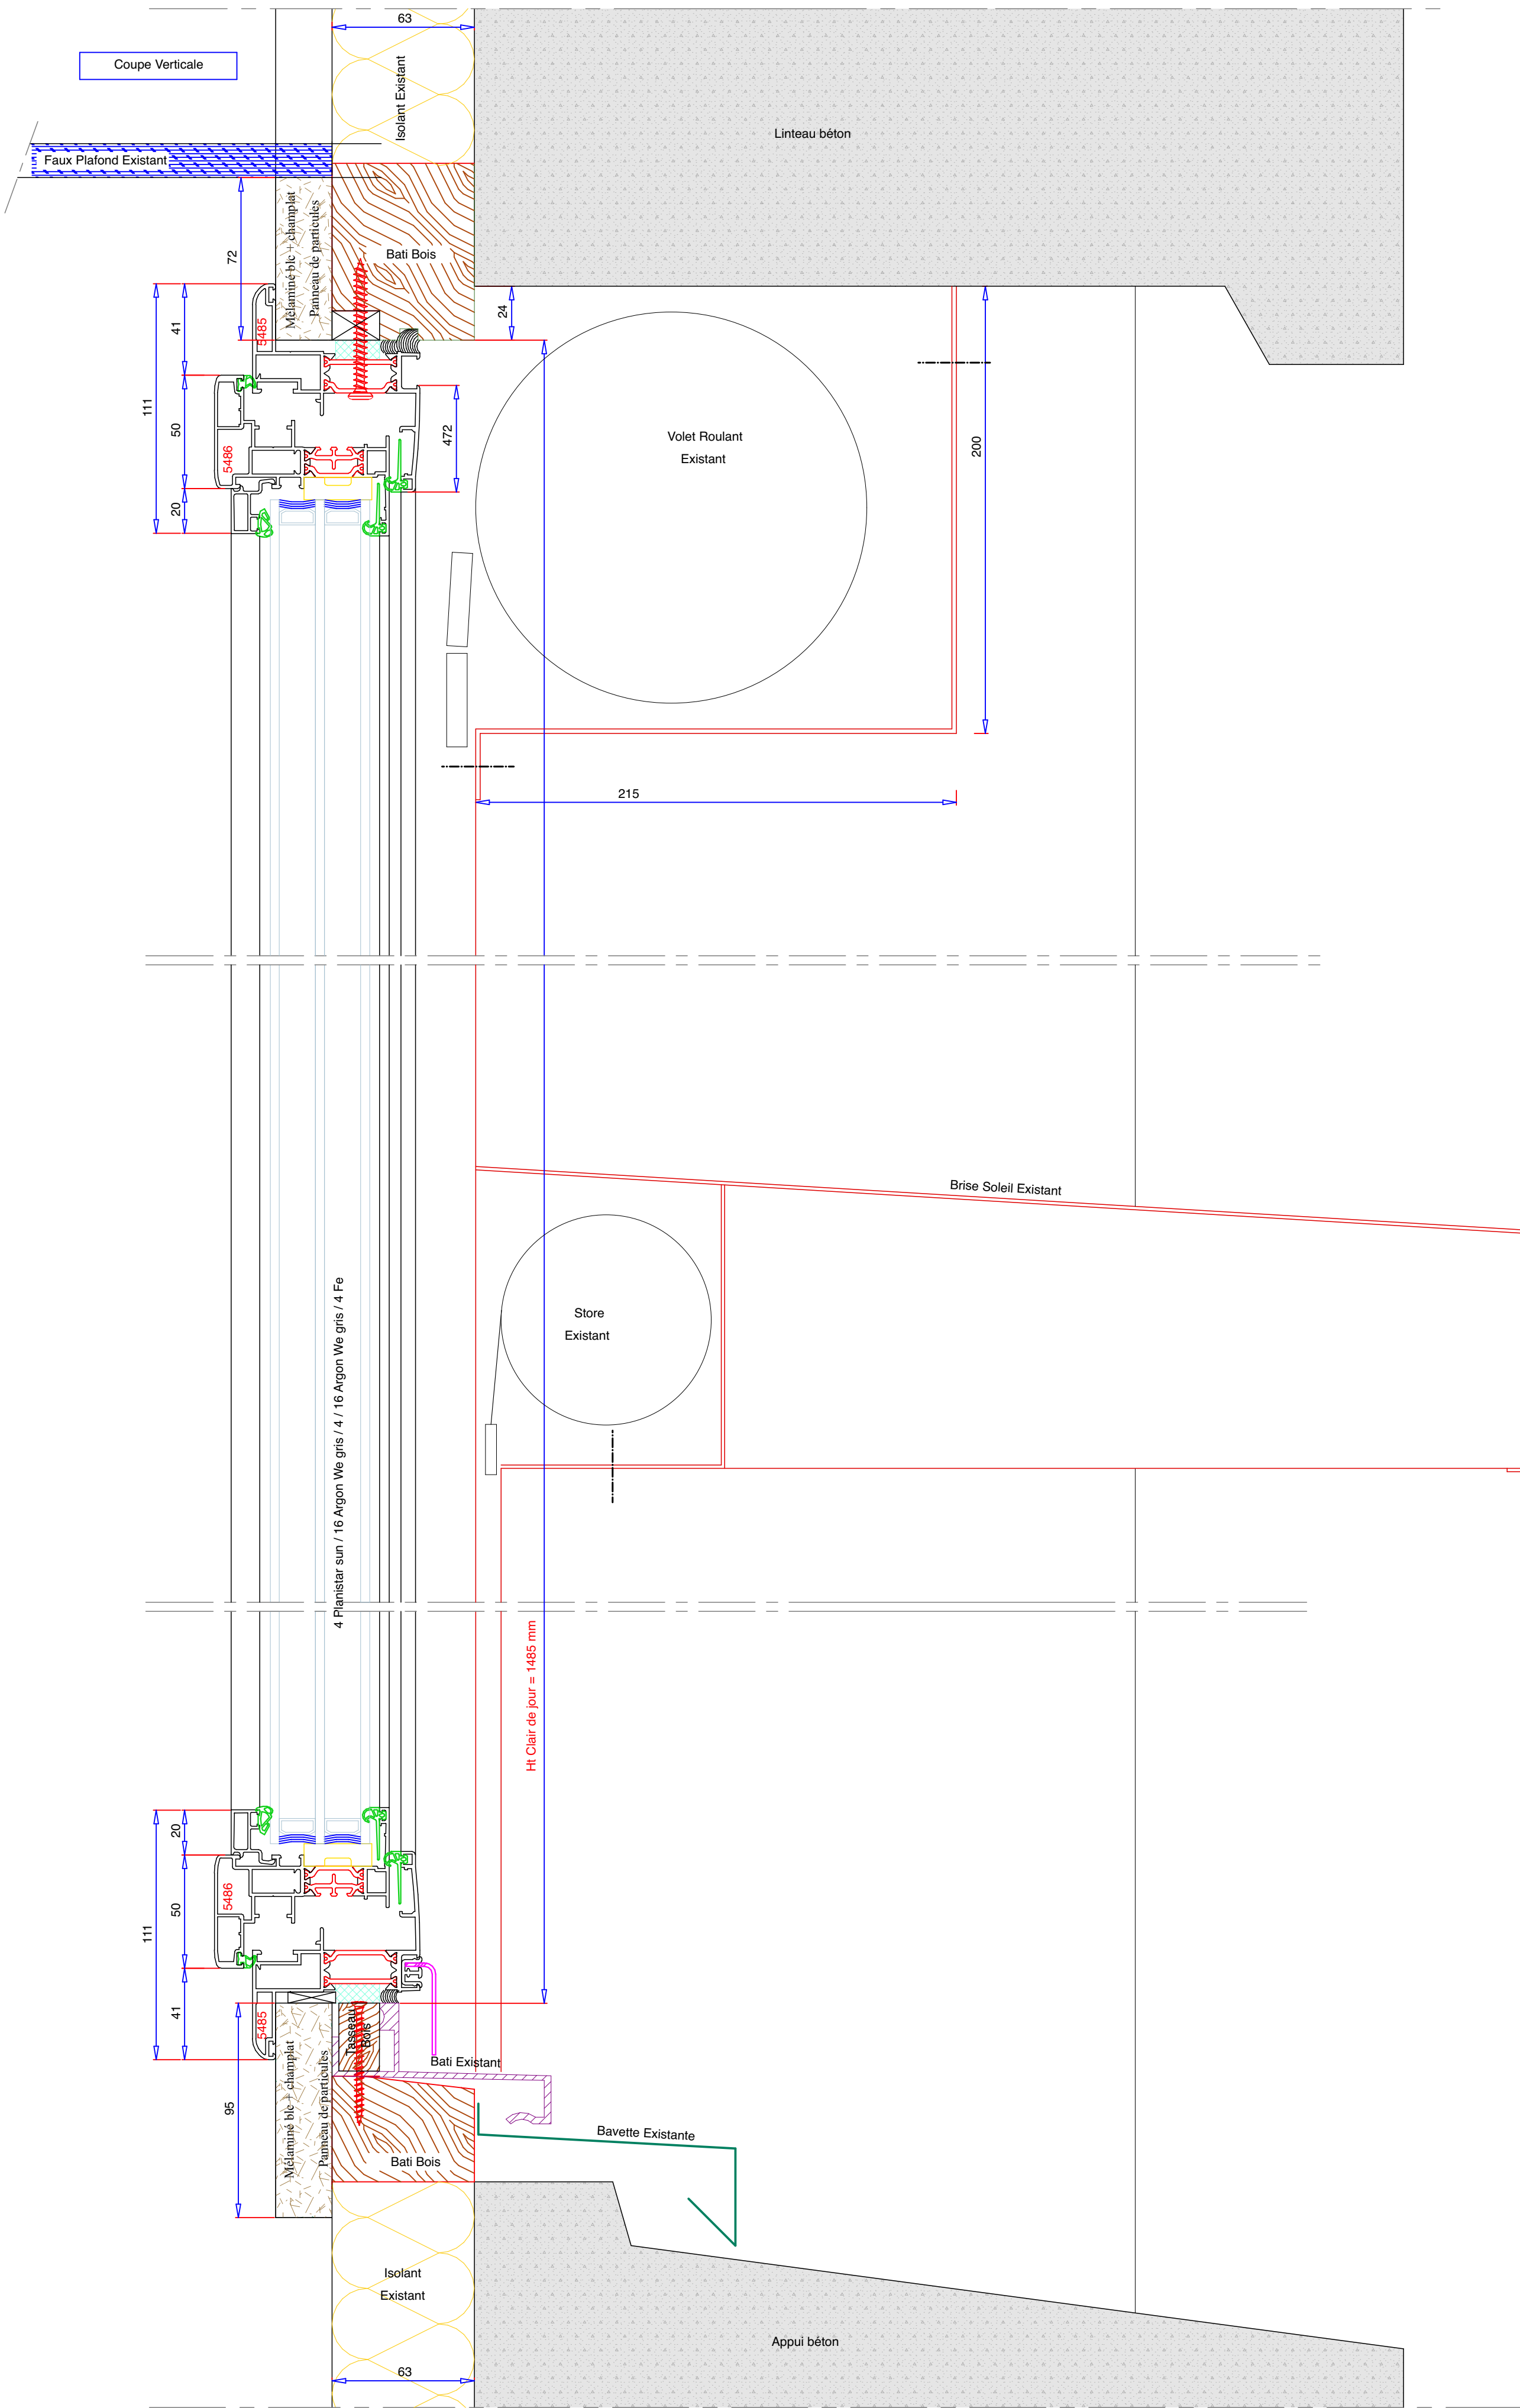

Projet : Remplacement des volets roulants du siège de la CAF du Loiret Place Saint Charles Orléans 45100		Diffusion interdite sans accord préalable du BHPR architectes	
Maître d'ouvrage : Caisse d'Allocations Familiales du Loiret Place Saint Charles Orléans 45100		 bhpr du territoire au design par l'architecture www.bhpr.fr	
Responsable de projet : BHPR du territoire au design par l'architecture Sébastien POTHELET		Phase de projet : DCE	
N° de plan : 24		Echelle(s) : 1:2 Si impression au format A3 : Facteur d'échelle 50% Date : 27/04/2026	
Nom du plan : Détail type fenêtres			

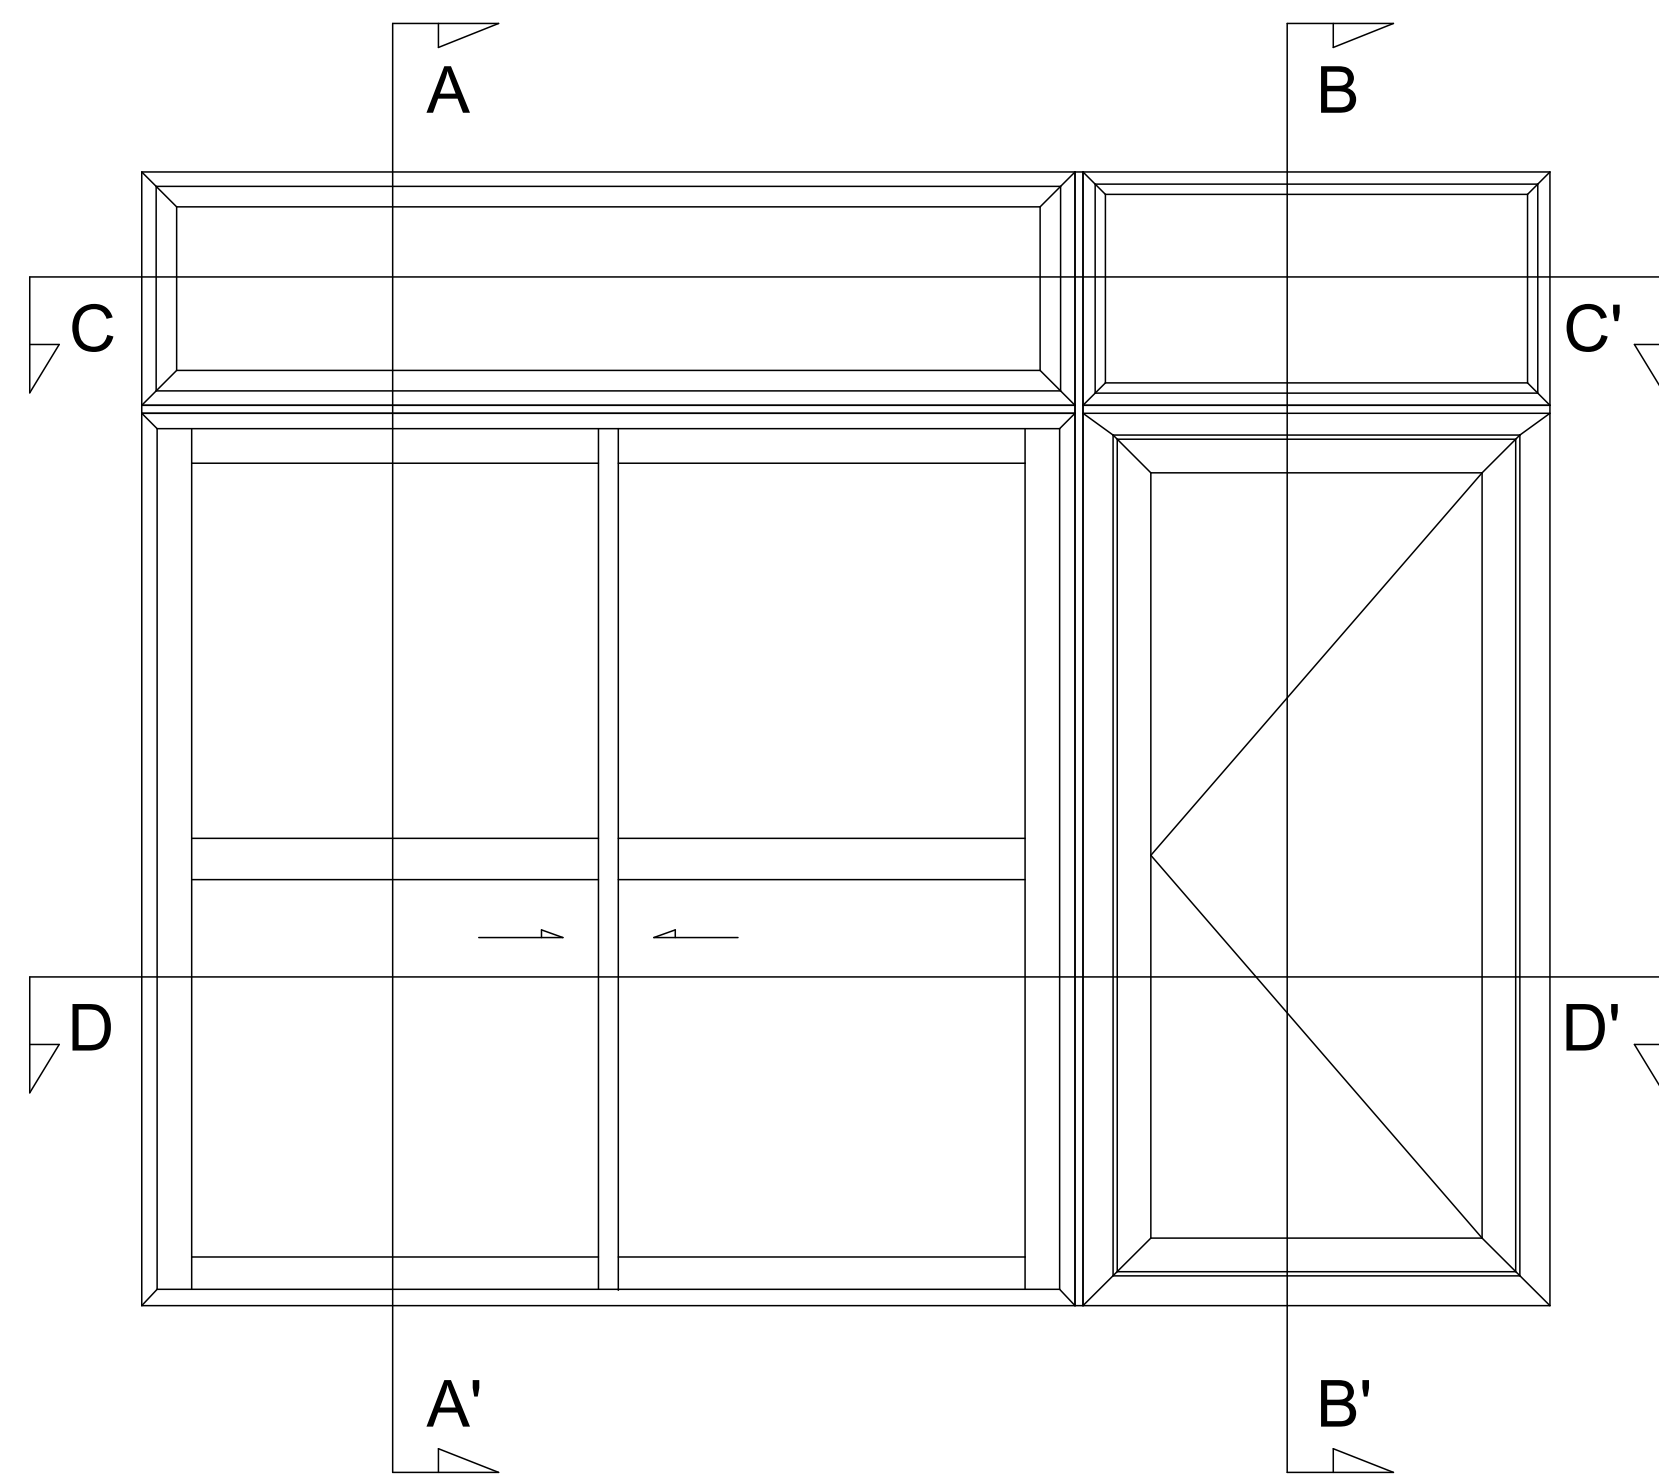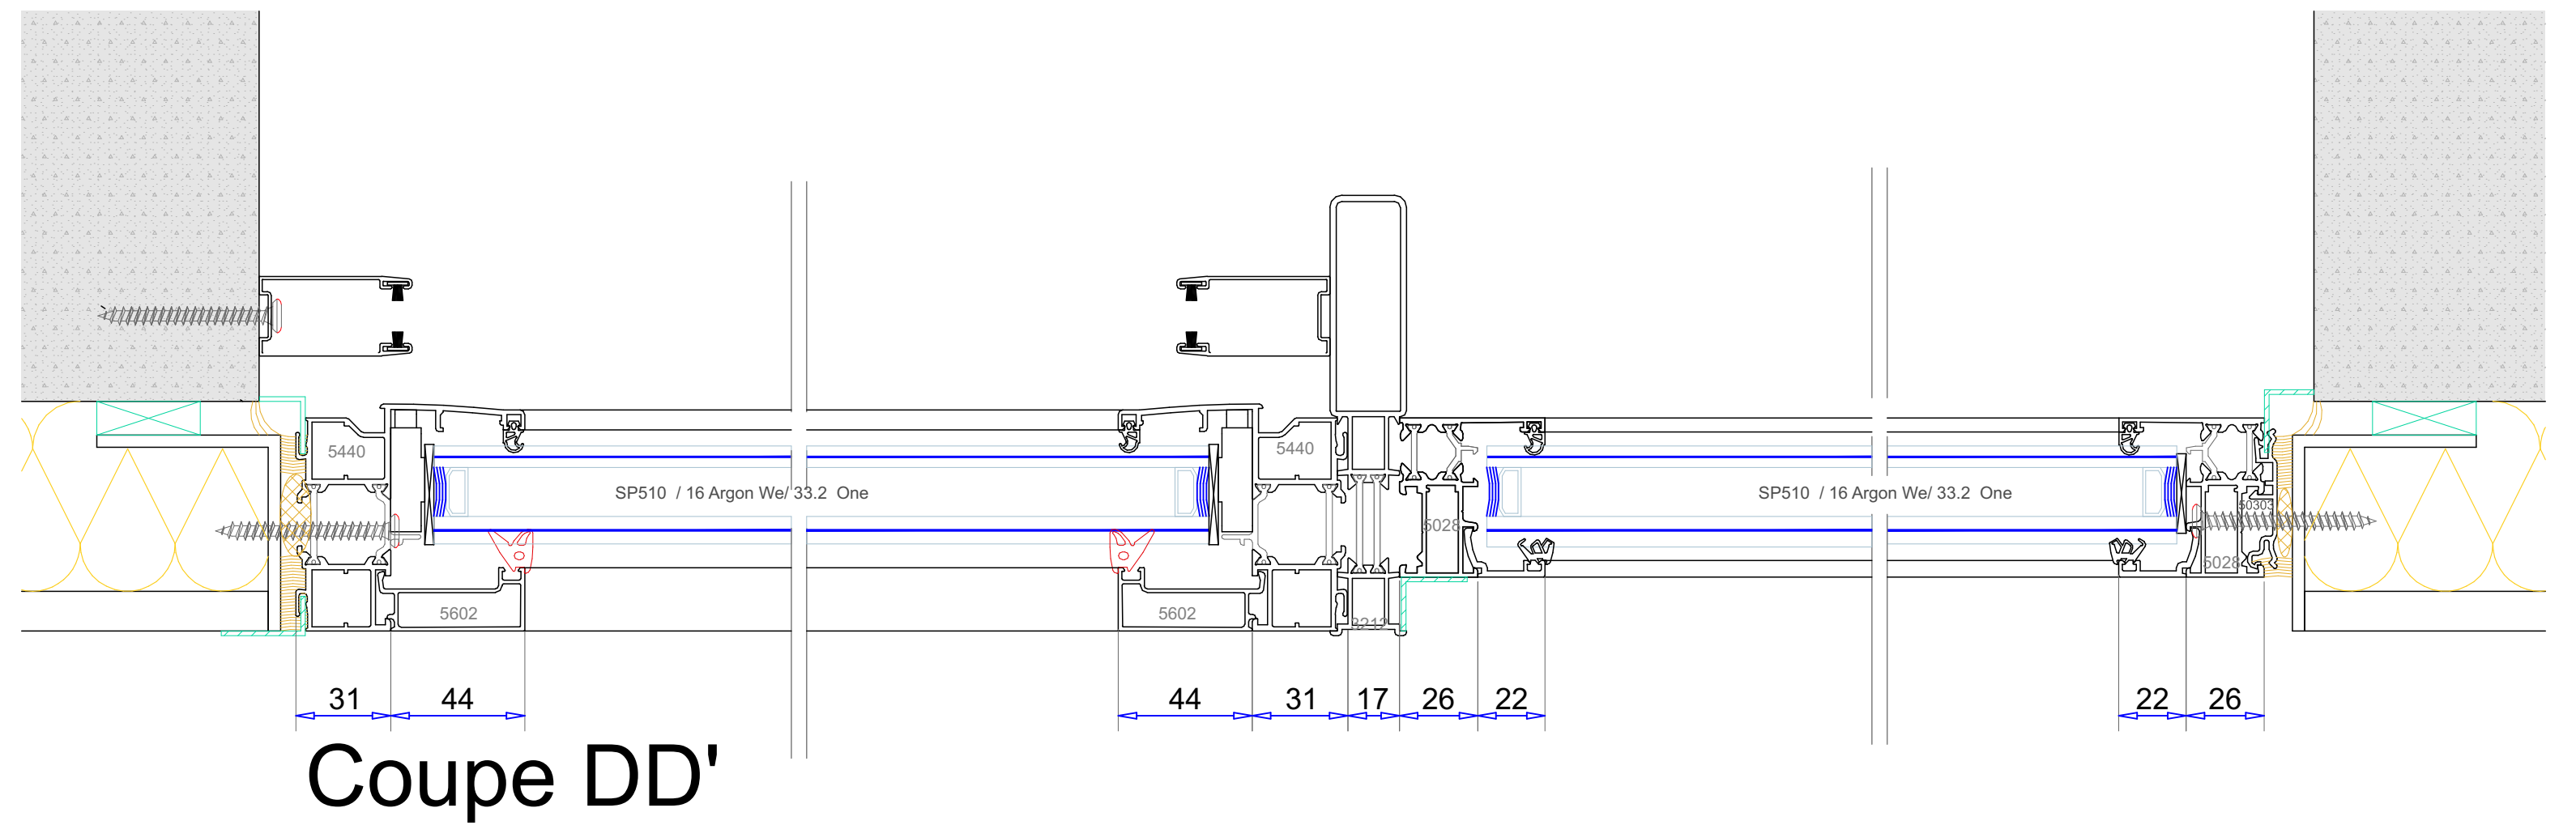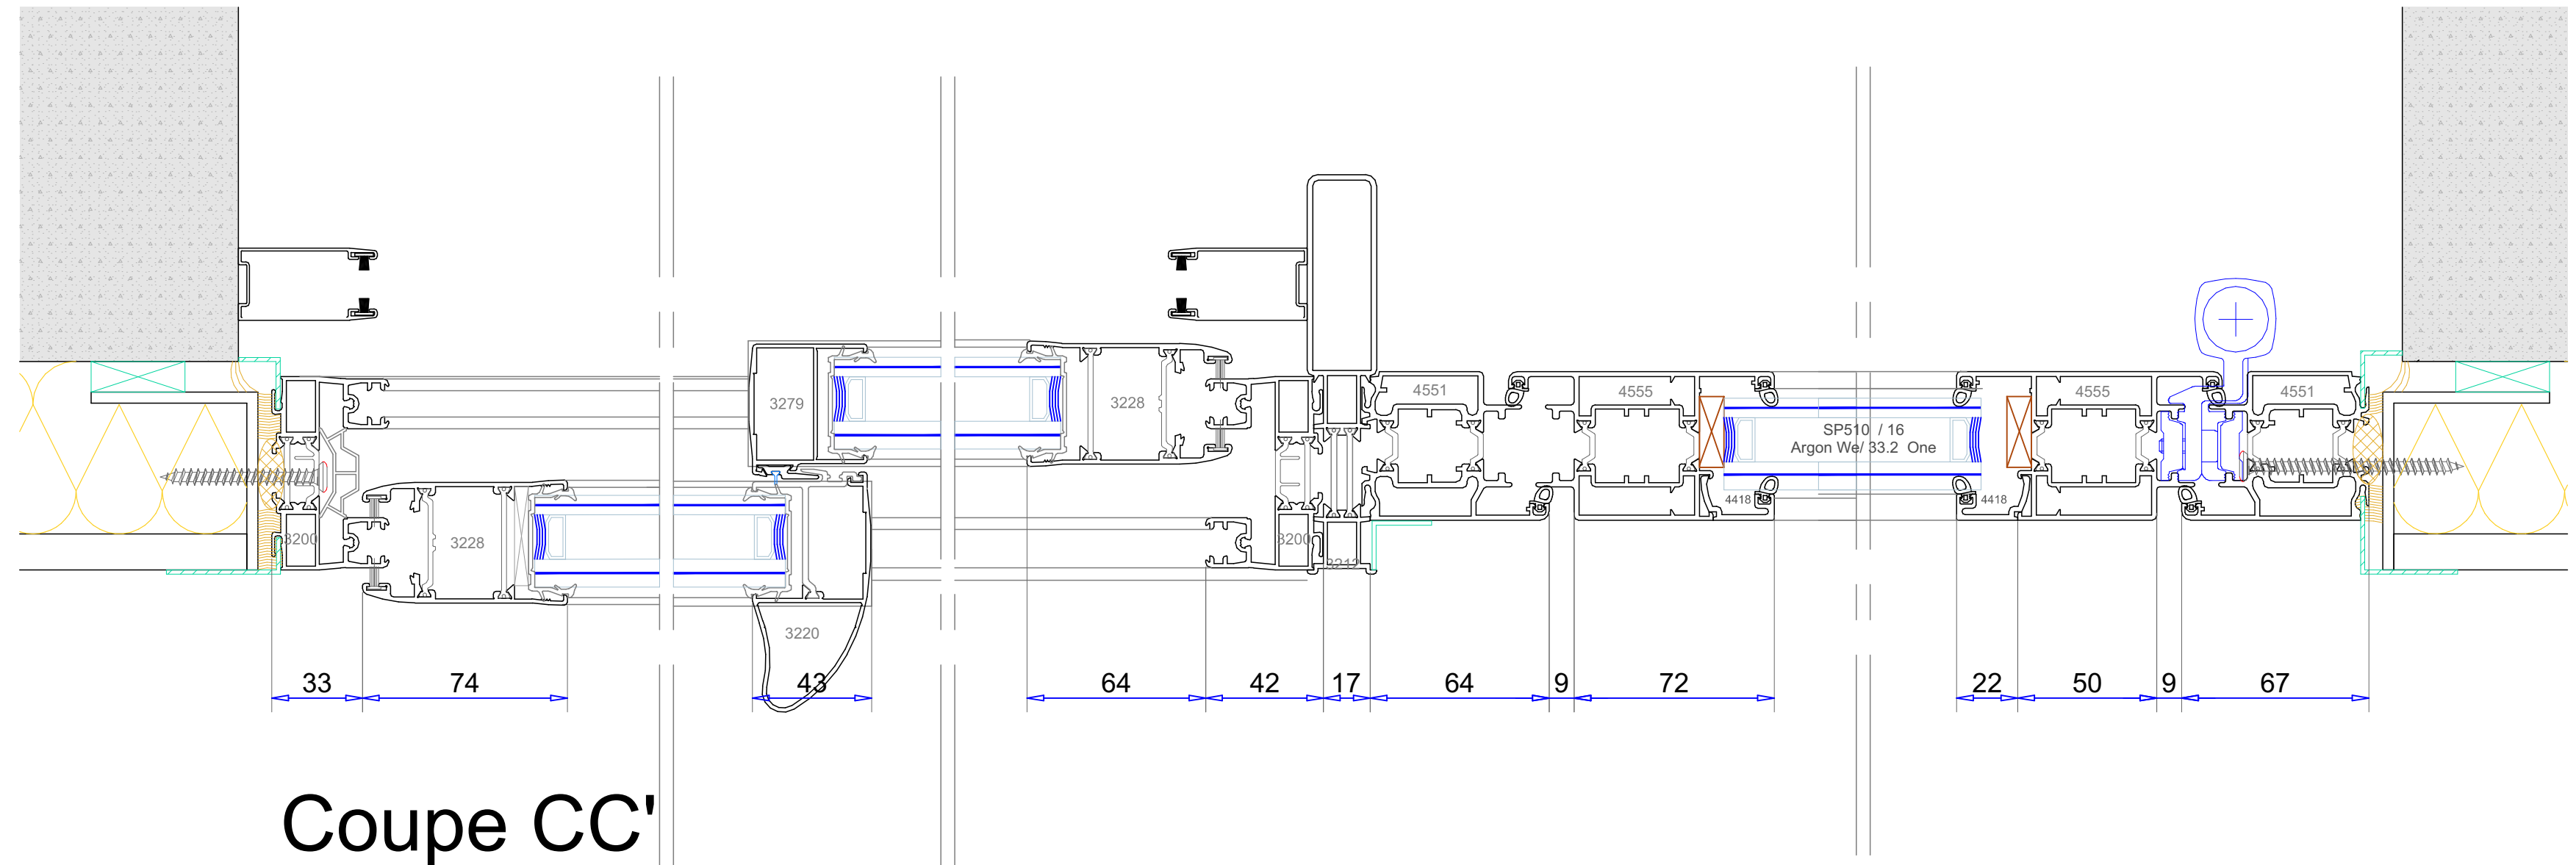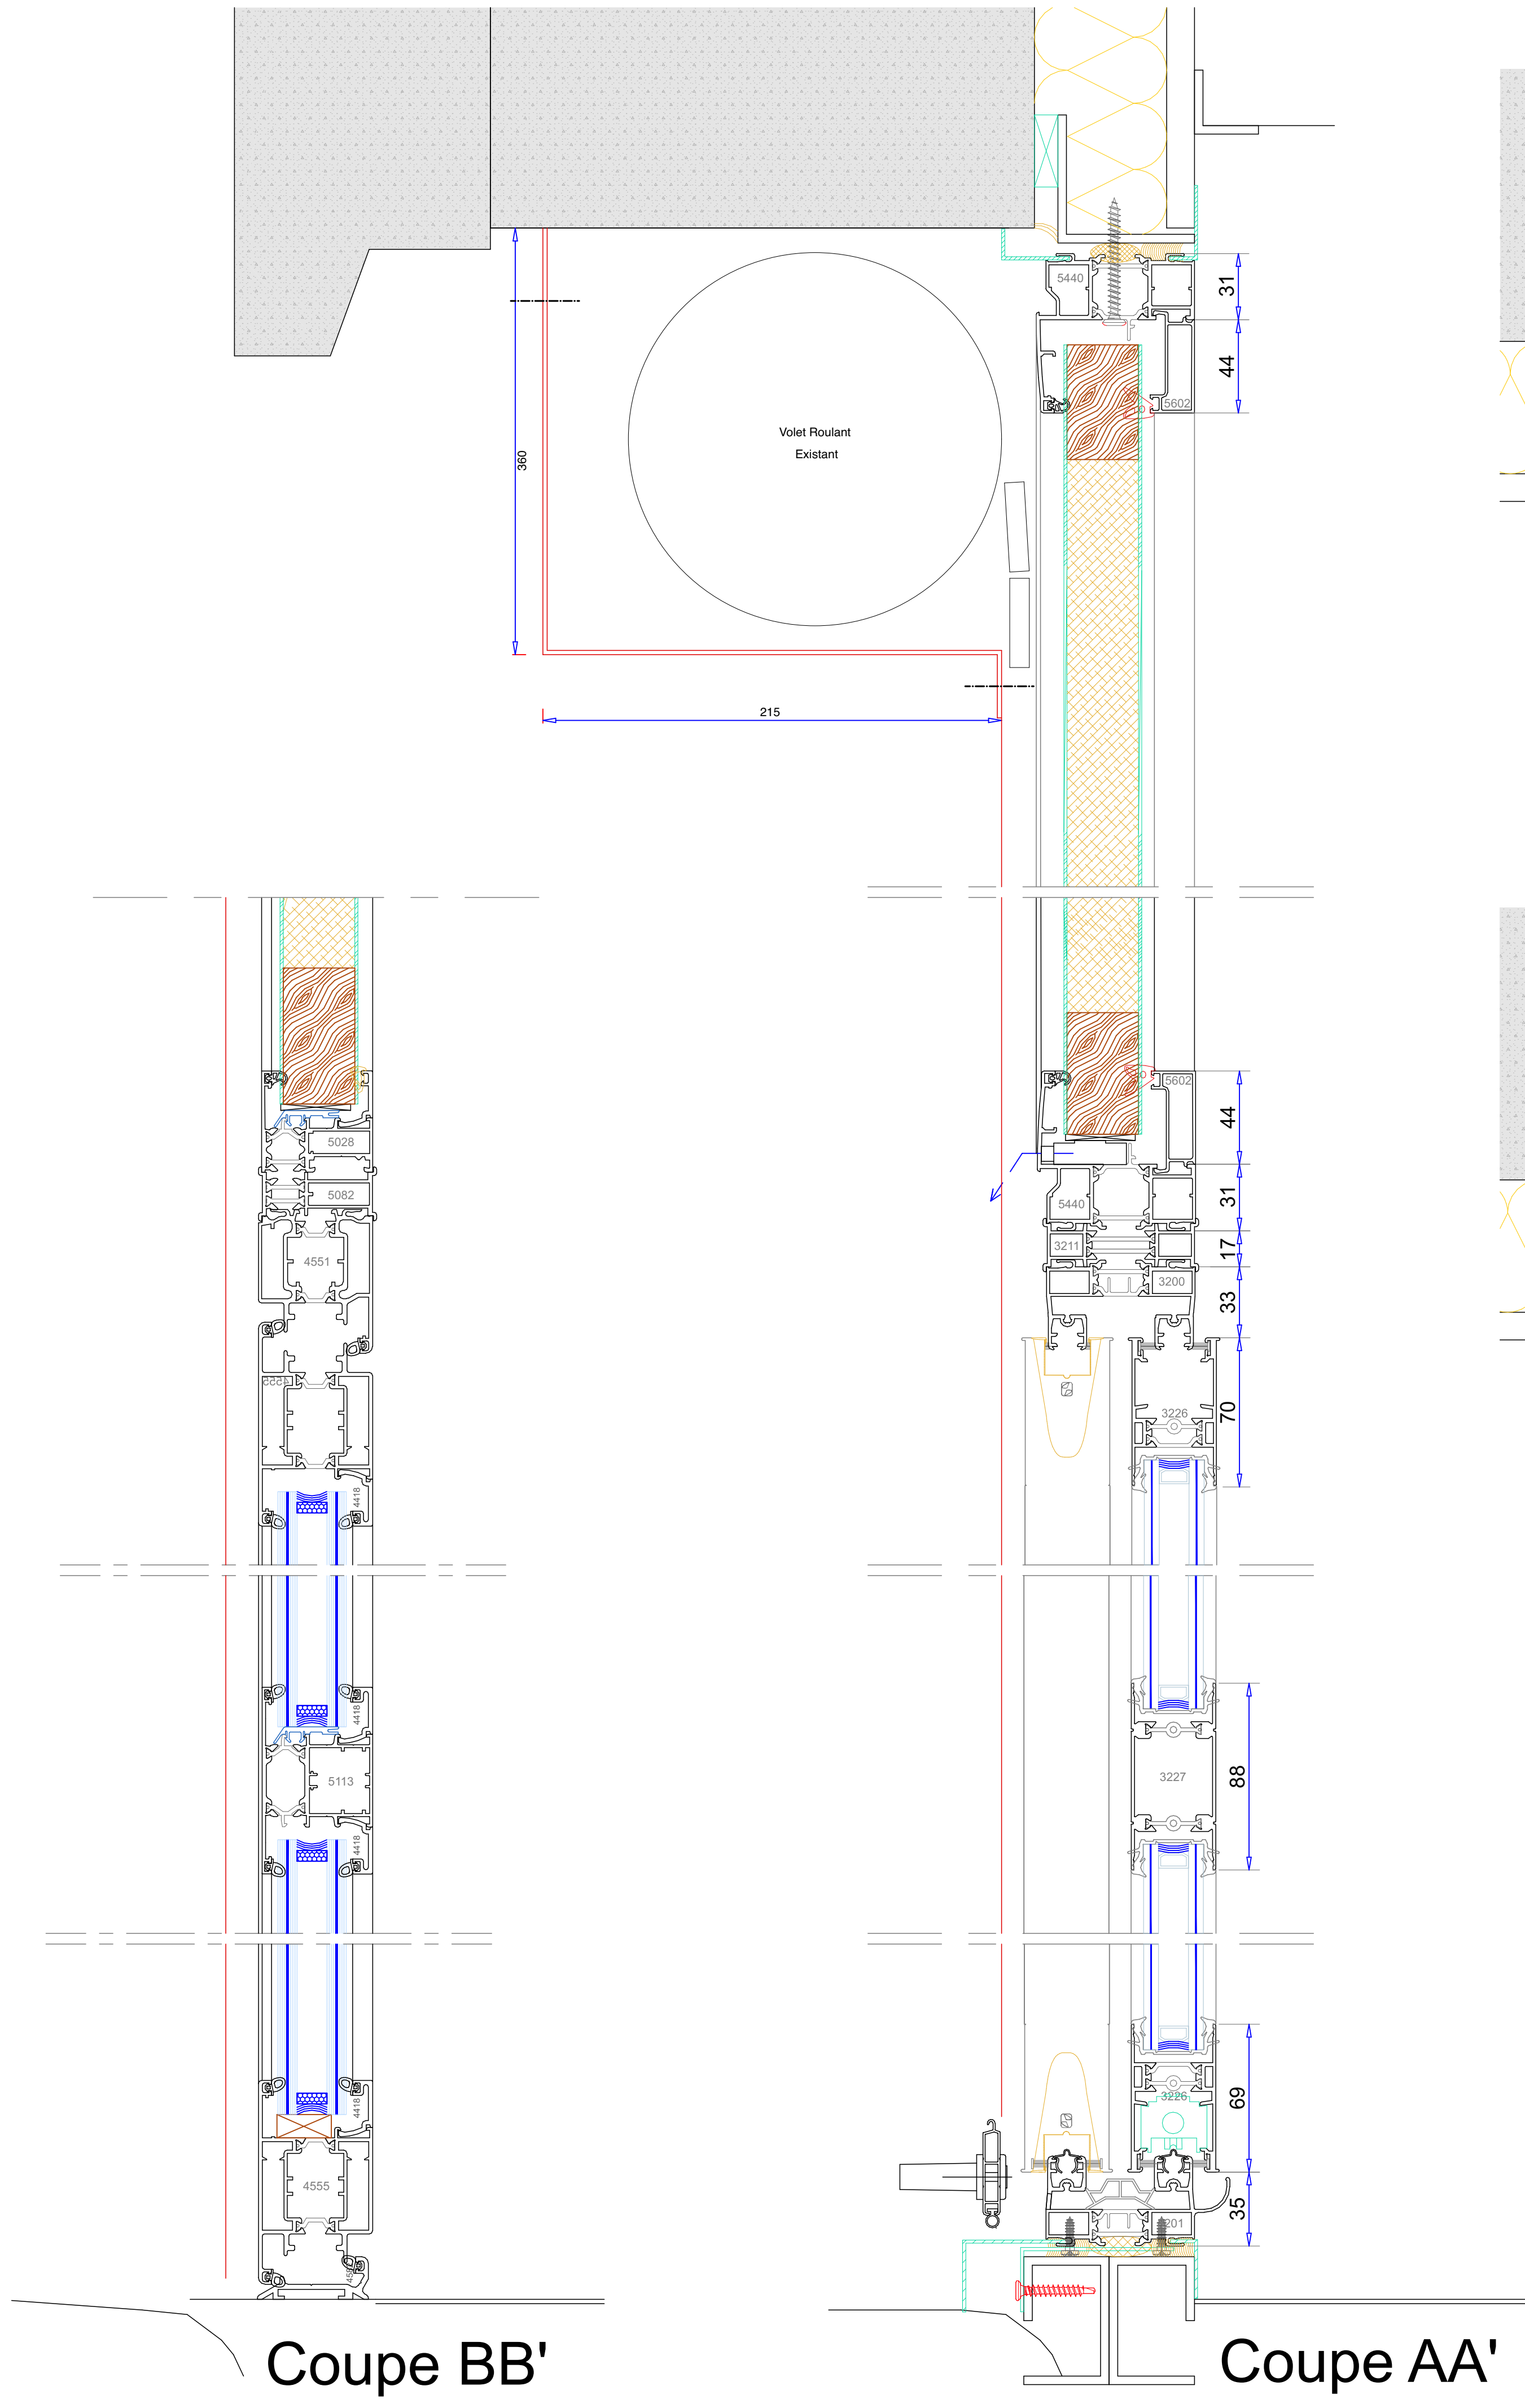

Diffusion interdite sans accord préalable du BHPR architecte	
Projet : Remplacement des volets roulants du siège de la CAF du Loiret Place Saint Charles Orléans 45100	
Maître d'ouvrage : Caisse d'Allocations Familiales du Loiret Place Saint Charles Orléans 45100	
	
Responsable de projet : BHPR du territoire au design par l'architecture Sébastien POTHELET	
Phase de projet : DCE	
Echelle(s) : 1:2 Si impression au format A3 : Facteur d'échelle 50%	
N° de plan : 25	Nom du plan : Détail type portes-fenêtres Salle de Restauration
Date : 27/04/2026	