


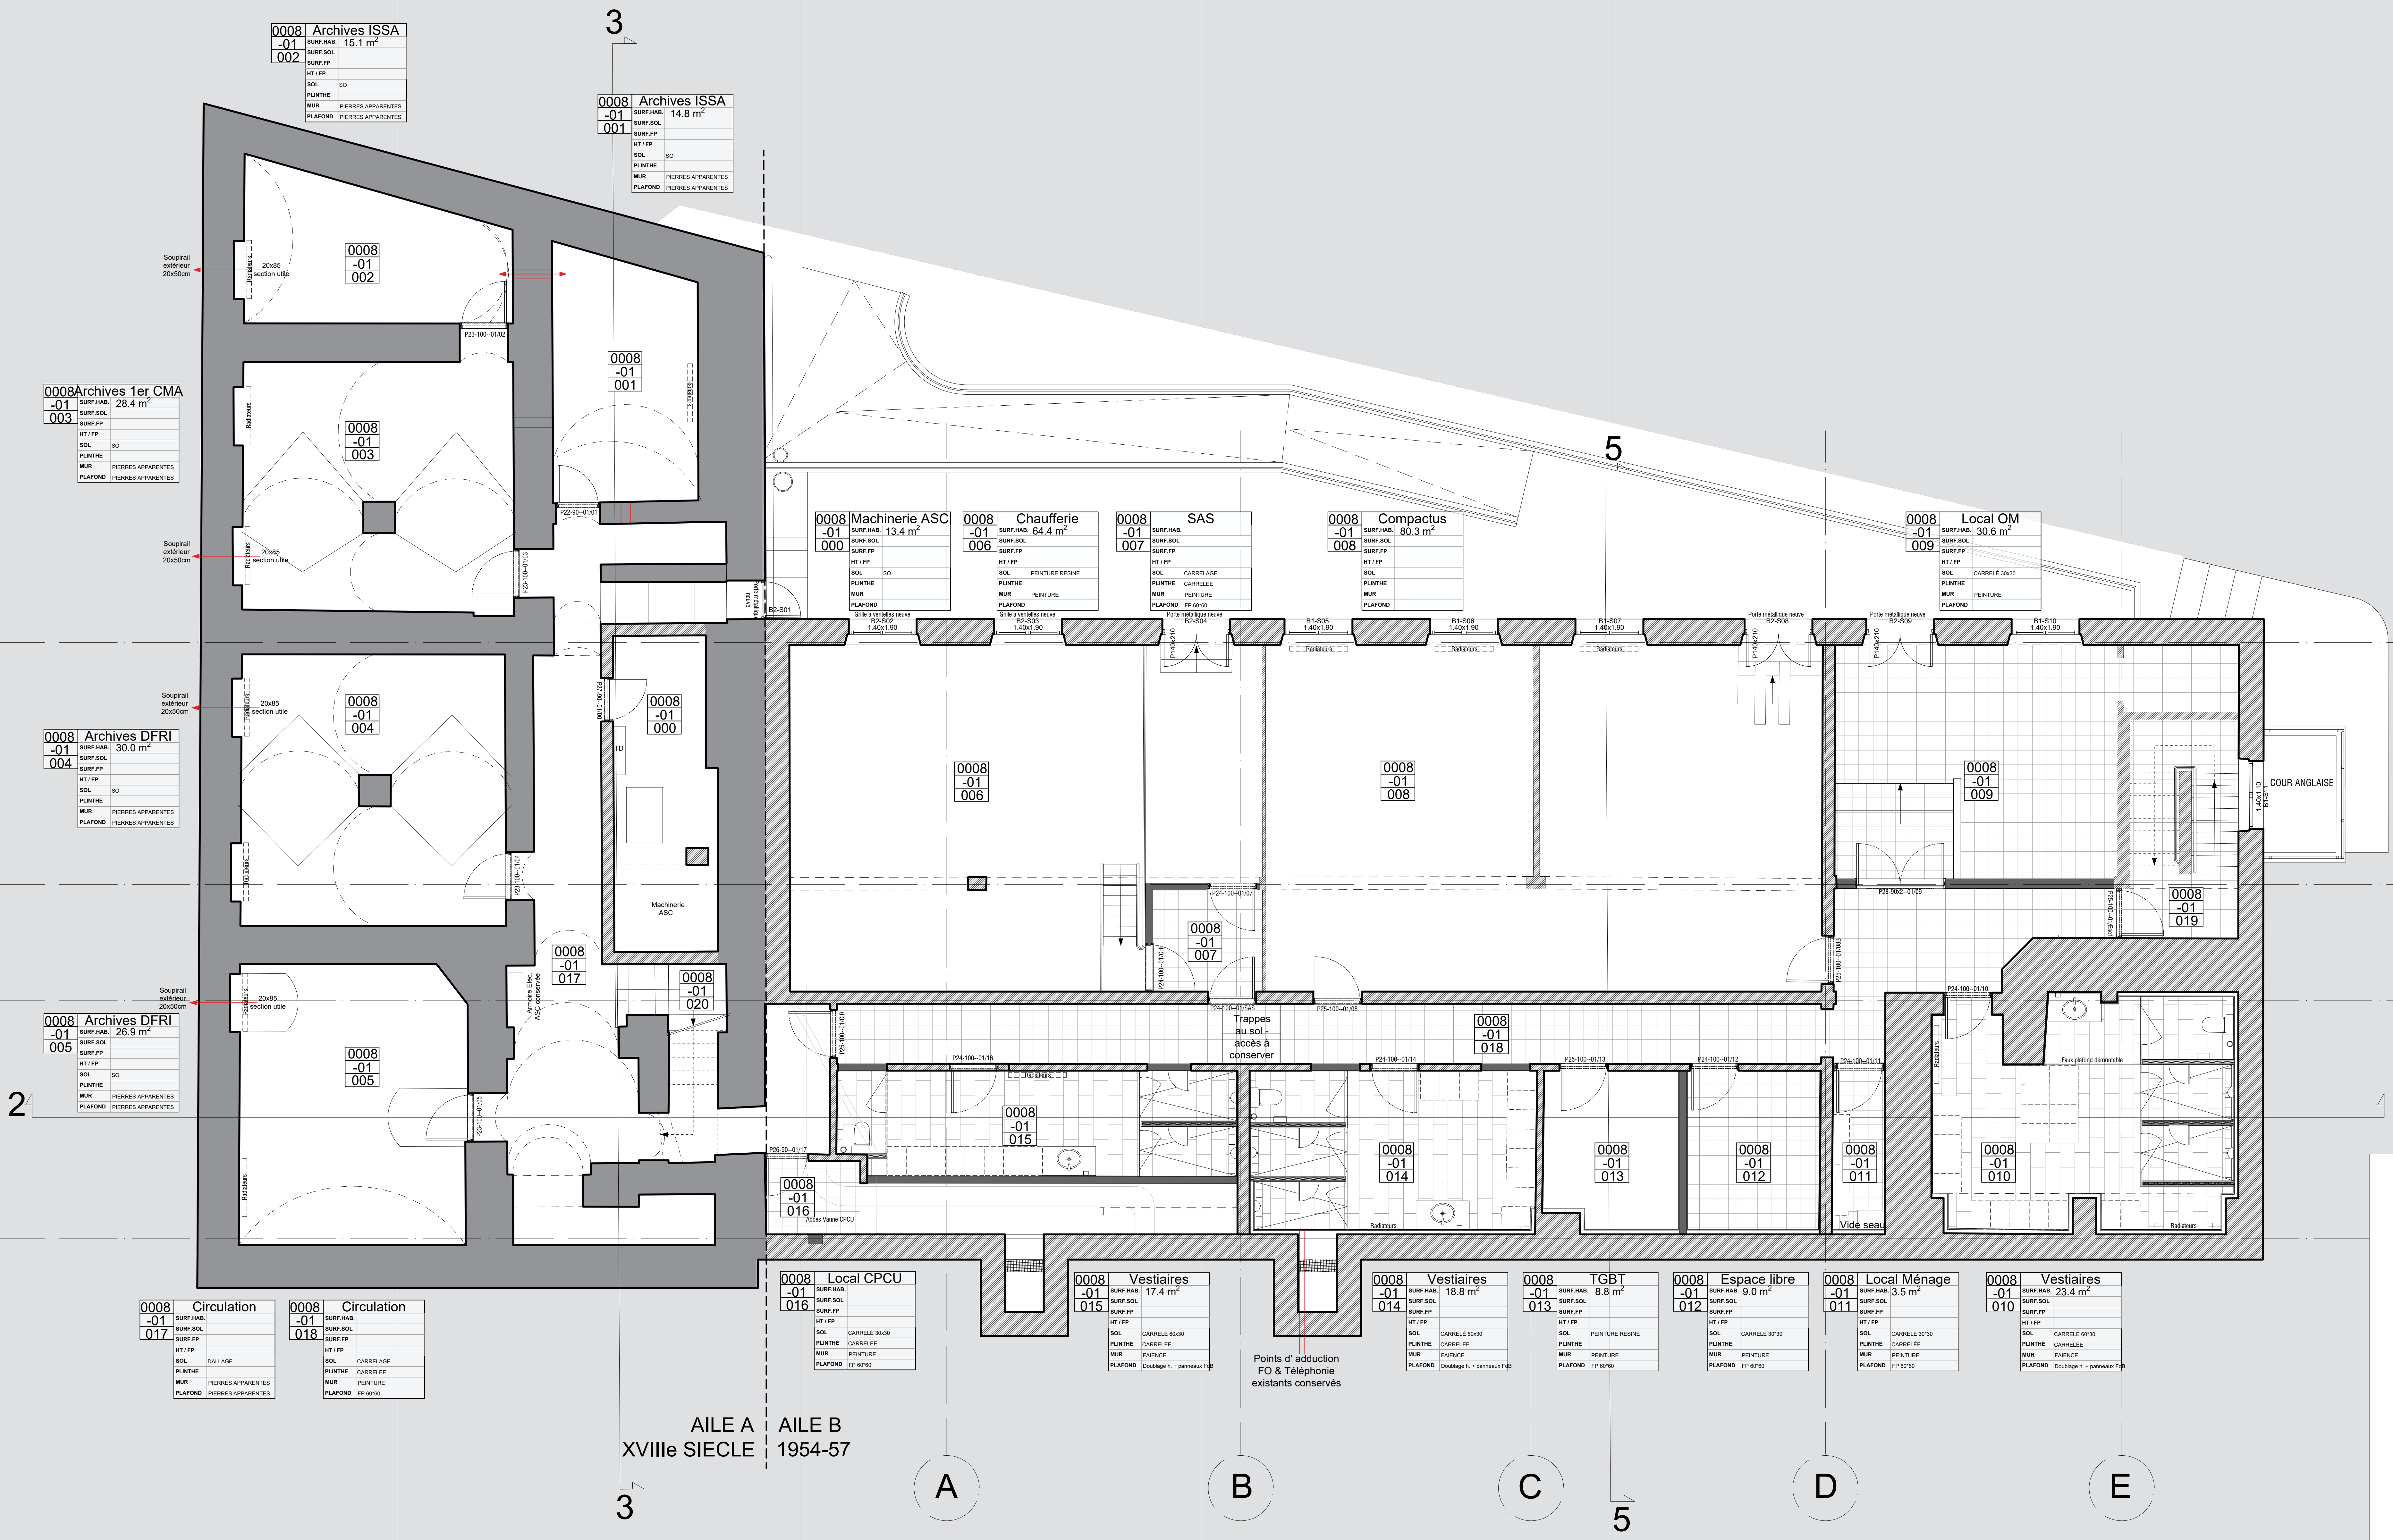

PHASE PRO-DCE

Réhabilitation du bâtiment 08

MAÎTRE D'OUVRAGE:

Établissement du Service d'Infrastructure de la Défense (ESID-DF)

Base des Loges, 8 avenue du président Kennedy, 75102 SAINT-GERMAIN-EN-LAYE

ARCHITECTE ET MANDATAIRE:

Équipage Architecture

4 Rue Saint Nicolas, 75012 PARIS

www.equipage-architecture.com

BUREAU D'ETUDES:

BIEN-ENTENDU

34 rue Etienne Marmy, 75020 PARIS

www.bienentendu.fr

BUREAU D'ETUDES:

BSE

2 Rue Salvador Allende, 92000 NANTERRE

www.bureau-etudes-bse.com

BUREAU D'ETUDES:

THETA Ingénierie

4, rue Saint Nicolas, 75012


Date	Objet	Modifications

PLAN R-1 - Bâtiment 08

1/50ème

16/05/2025

Échelle	Projet	Site	Travaux	Libé	Notes	Index
PRO-DCE	08	R-1	Ilôt du Val de Grâce			A

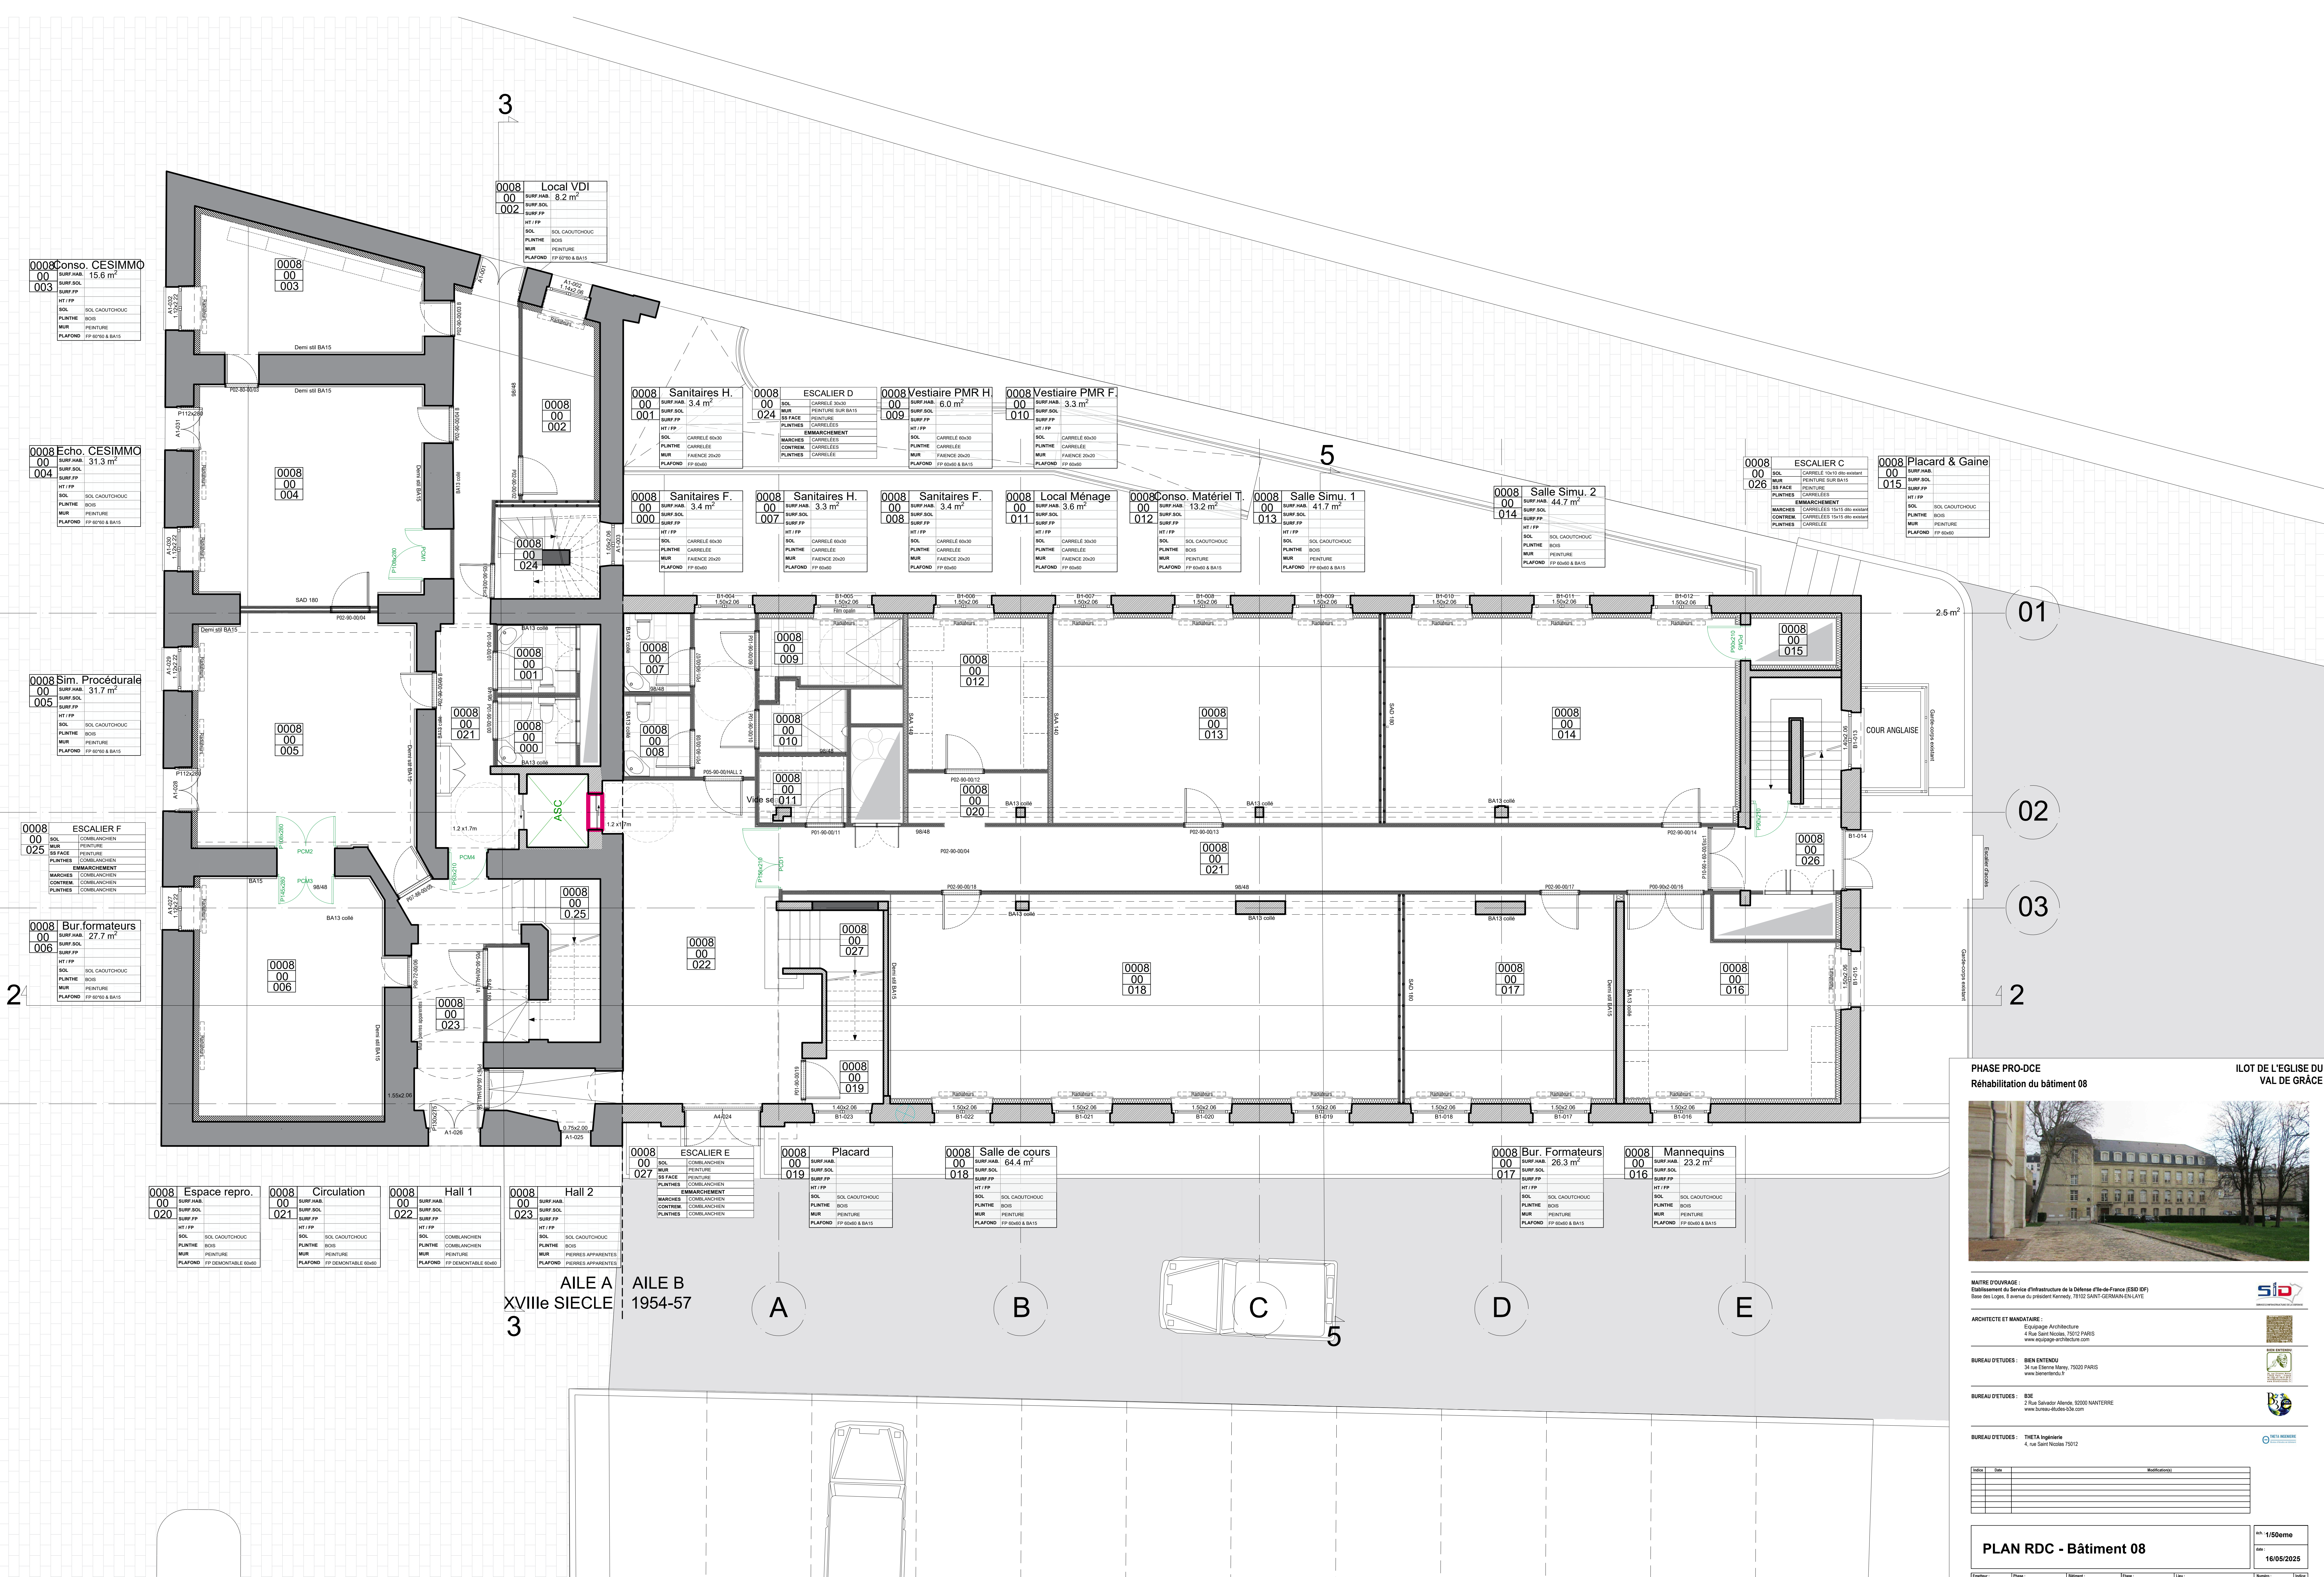

PHASE PRO-DCE
Réhabilitation du bâtiment 08



MAÎTRE D'OUVRAGE:
Établissement du Service d'Infrastructure de la Défense d'Ile-de-France (ESID IDF)
Base des Loges, 8 avenue du président Kennedy, 75102 SAINT-GERMAIN-EN-LAYE

ARCHITECTE ET MANDATAIRE:
Équipage Architecture
4 Rue Saint Nicolas, 75012 PARIS
www.equipage-architecture.com

BUREAU D'ETUDES: BIEN ENTENDU
34 rue Elvire Mary, 75020 PARIS
www.bienentendu.fr


BUREAU D'ETUDES: BSE
2 Rue Salvador Allende, 92000 NANTERRE
www.bureau-klodes-bse.com

BUREAU D'ETUDES: THETA Ingénierie
4, rue Saint Nicolas 75012

Date	Objet	Modifications

PLAN RDC - Bâtiment 08

Contenu	Projet	Version	Etat	Date	Notes
Équipage Architecture	PRO-DCE	08	RDC	16/05/2025	A

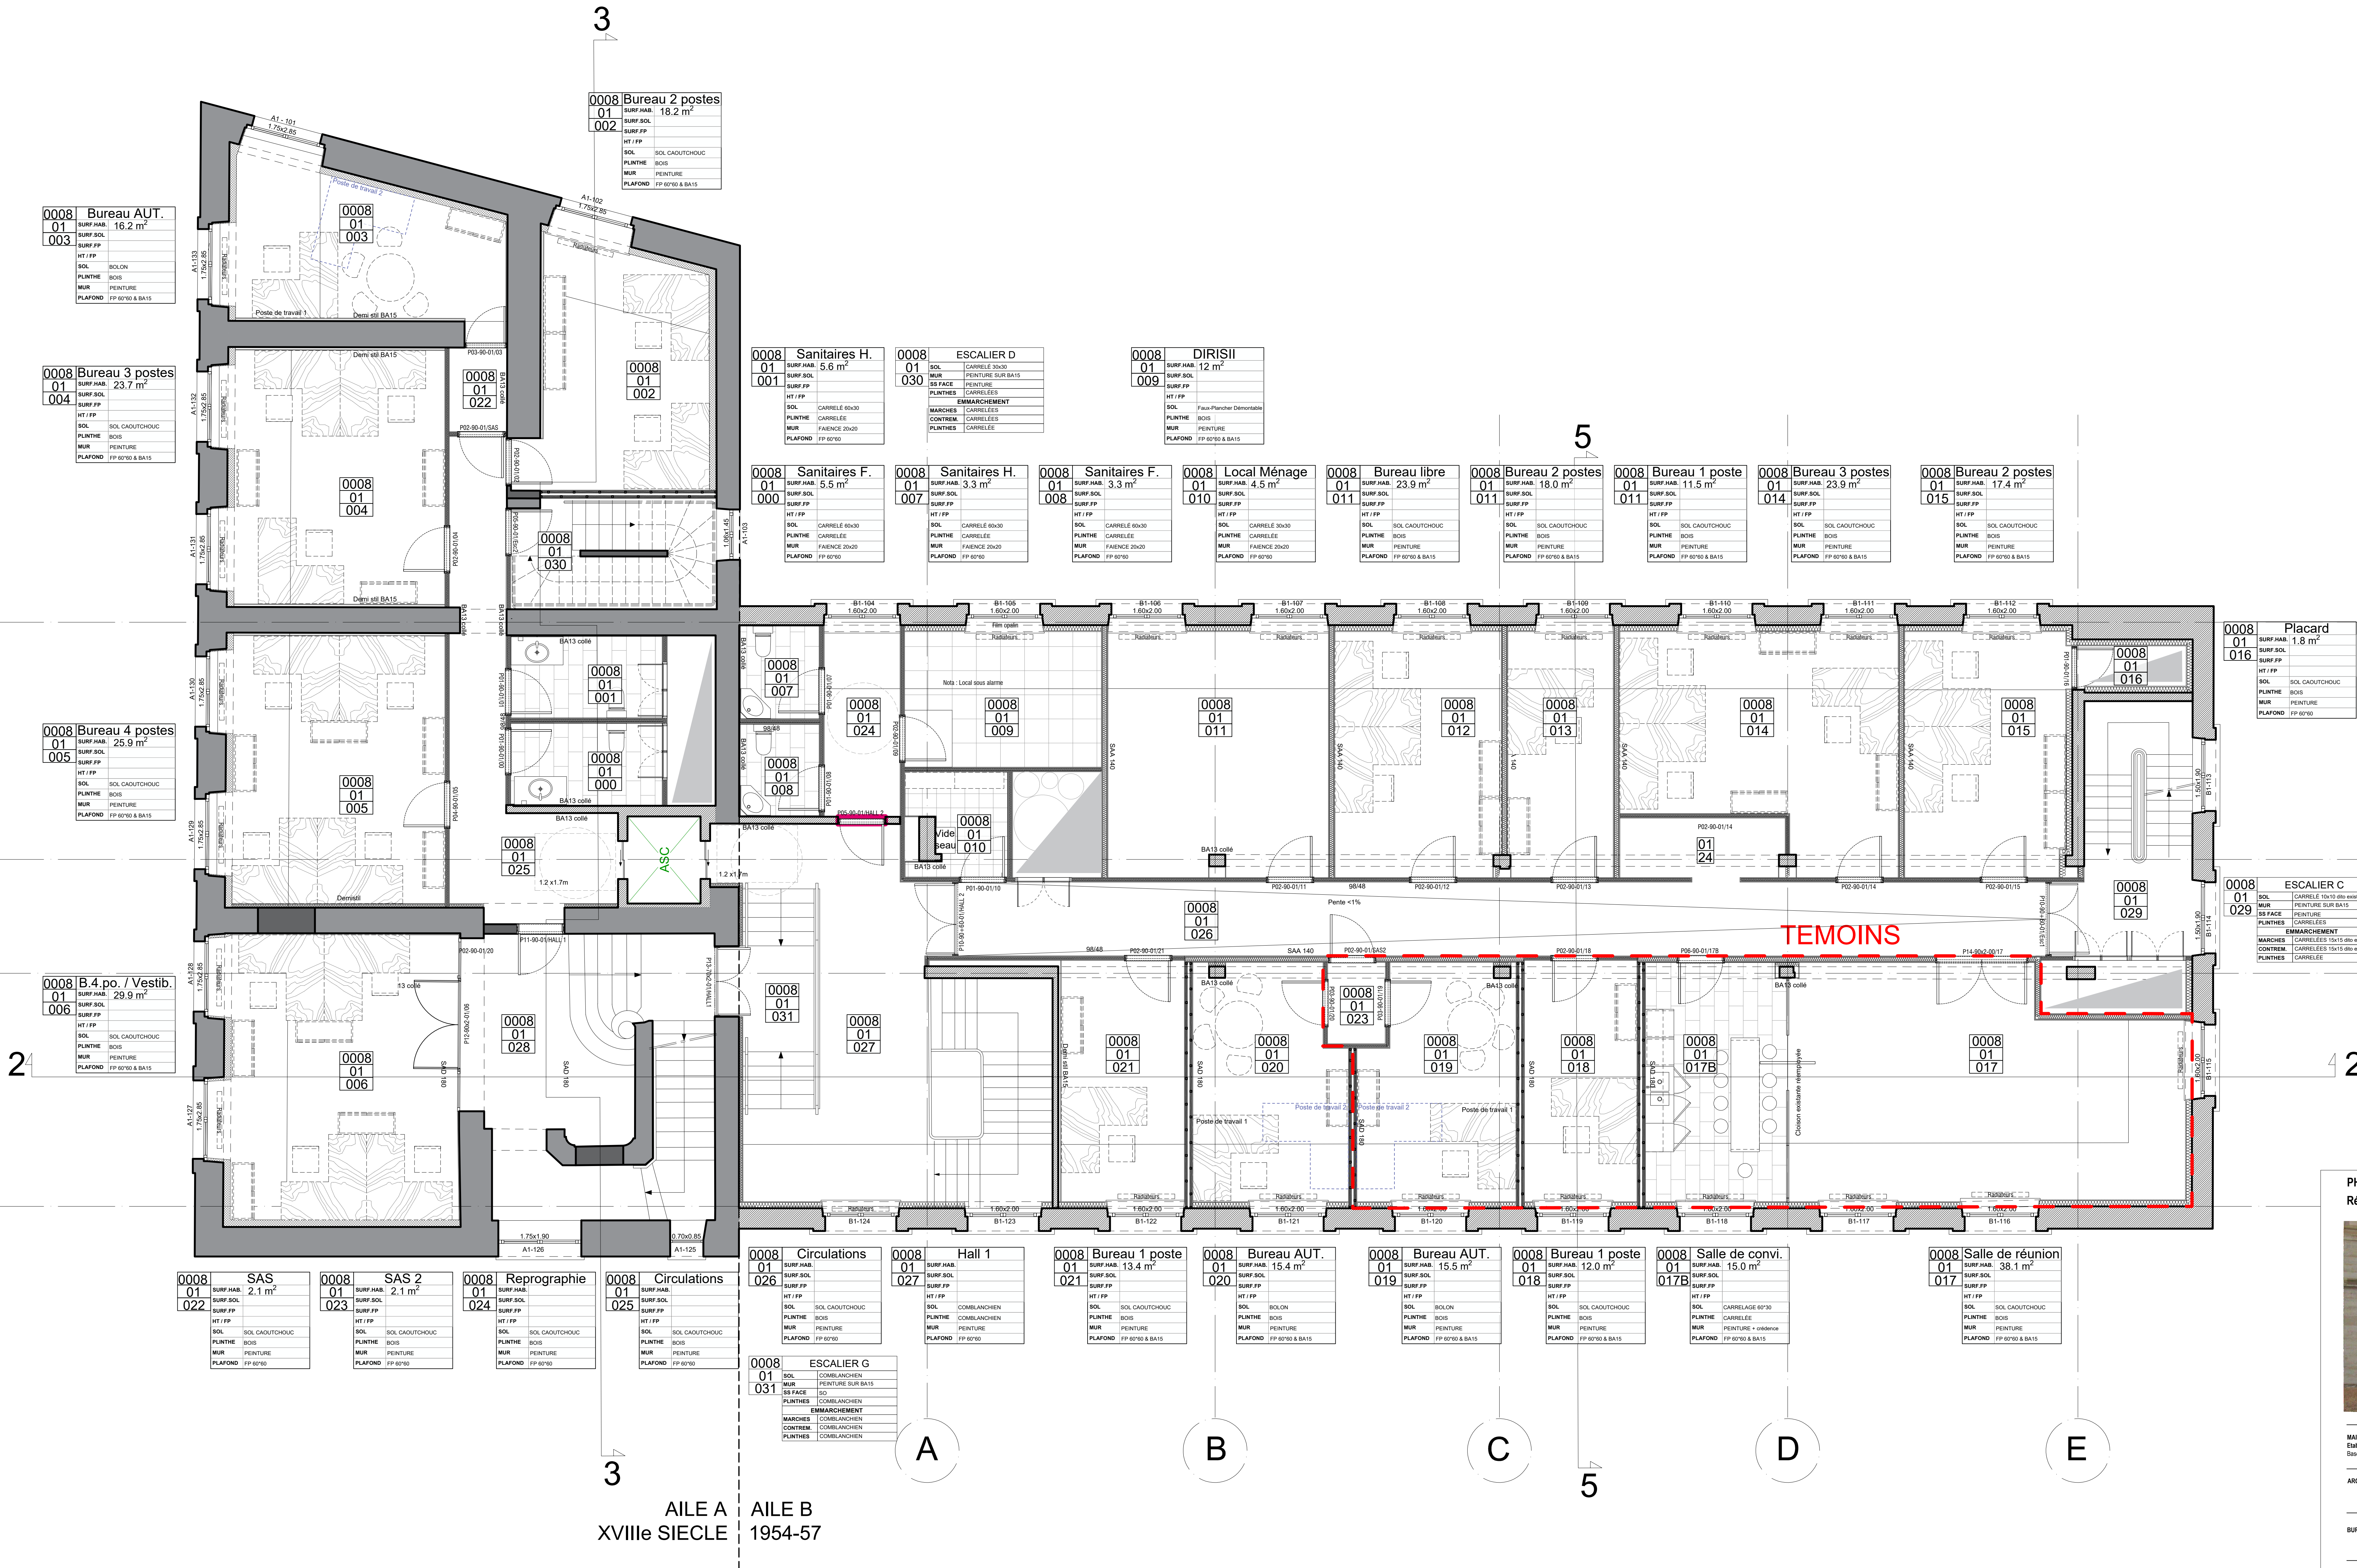

PHASE PRO-DCE

Réhabilitation du bâtiment 08

MAÎTRE D'OUVRAGE:

Établissement du Service d'Infrastructure de la Défense (ESID IDF)

Base des Loges, 8 avenue du président Kennedy, 75102 SAINT-GERMAIN-EN-LAYE

ARCHITECTE ET MANDATAIRE:

Équipage Architecture

4 Rue Saint Nicolas, 75012 PARIS

www.equipage-architecture.com

BUREAU D'ETUDES:

BEN ENTENDU

34 rue Elzévir Marty, 92000 PARIS

www.benentendu.fr

BUREAU D'ETUDES:

BSE

2 Rue Salvador Allende, 92000 NANTERRE

www.bureau-klodes-bse.com

BUREAU D'ETUDES:

THETA Ingénierie

4 rue Saint Nicolas 75012


Date	Rev	Modifications

PLAN R+1 - Bâtiment 08

Échelle: 1/50ème

Date: 16/05/2025

Contenu	Projet	Version	Etat	Loc	Notes	Notes
Architecture	PRO-DCE	08	R+1	Ilot du Val de Grâce		A

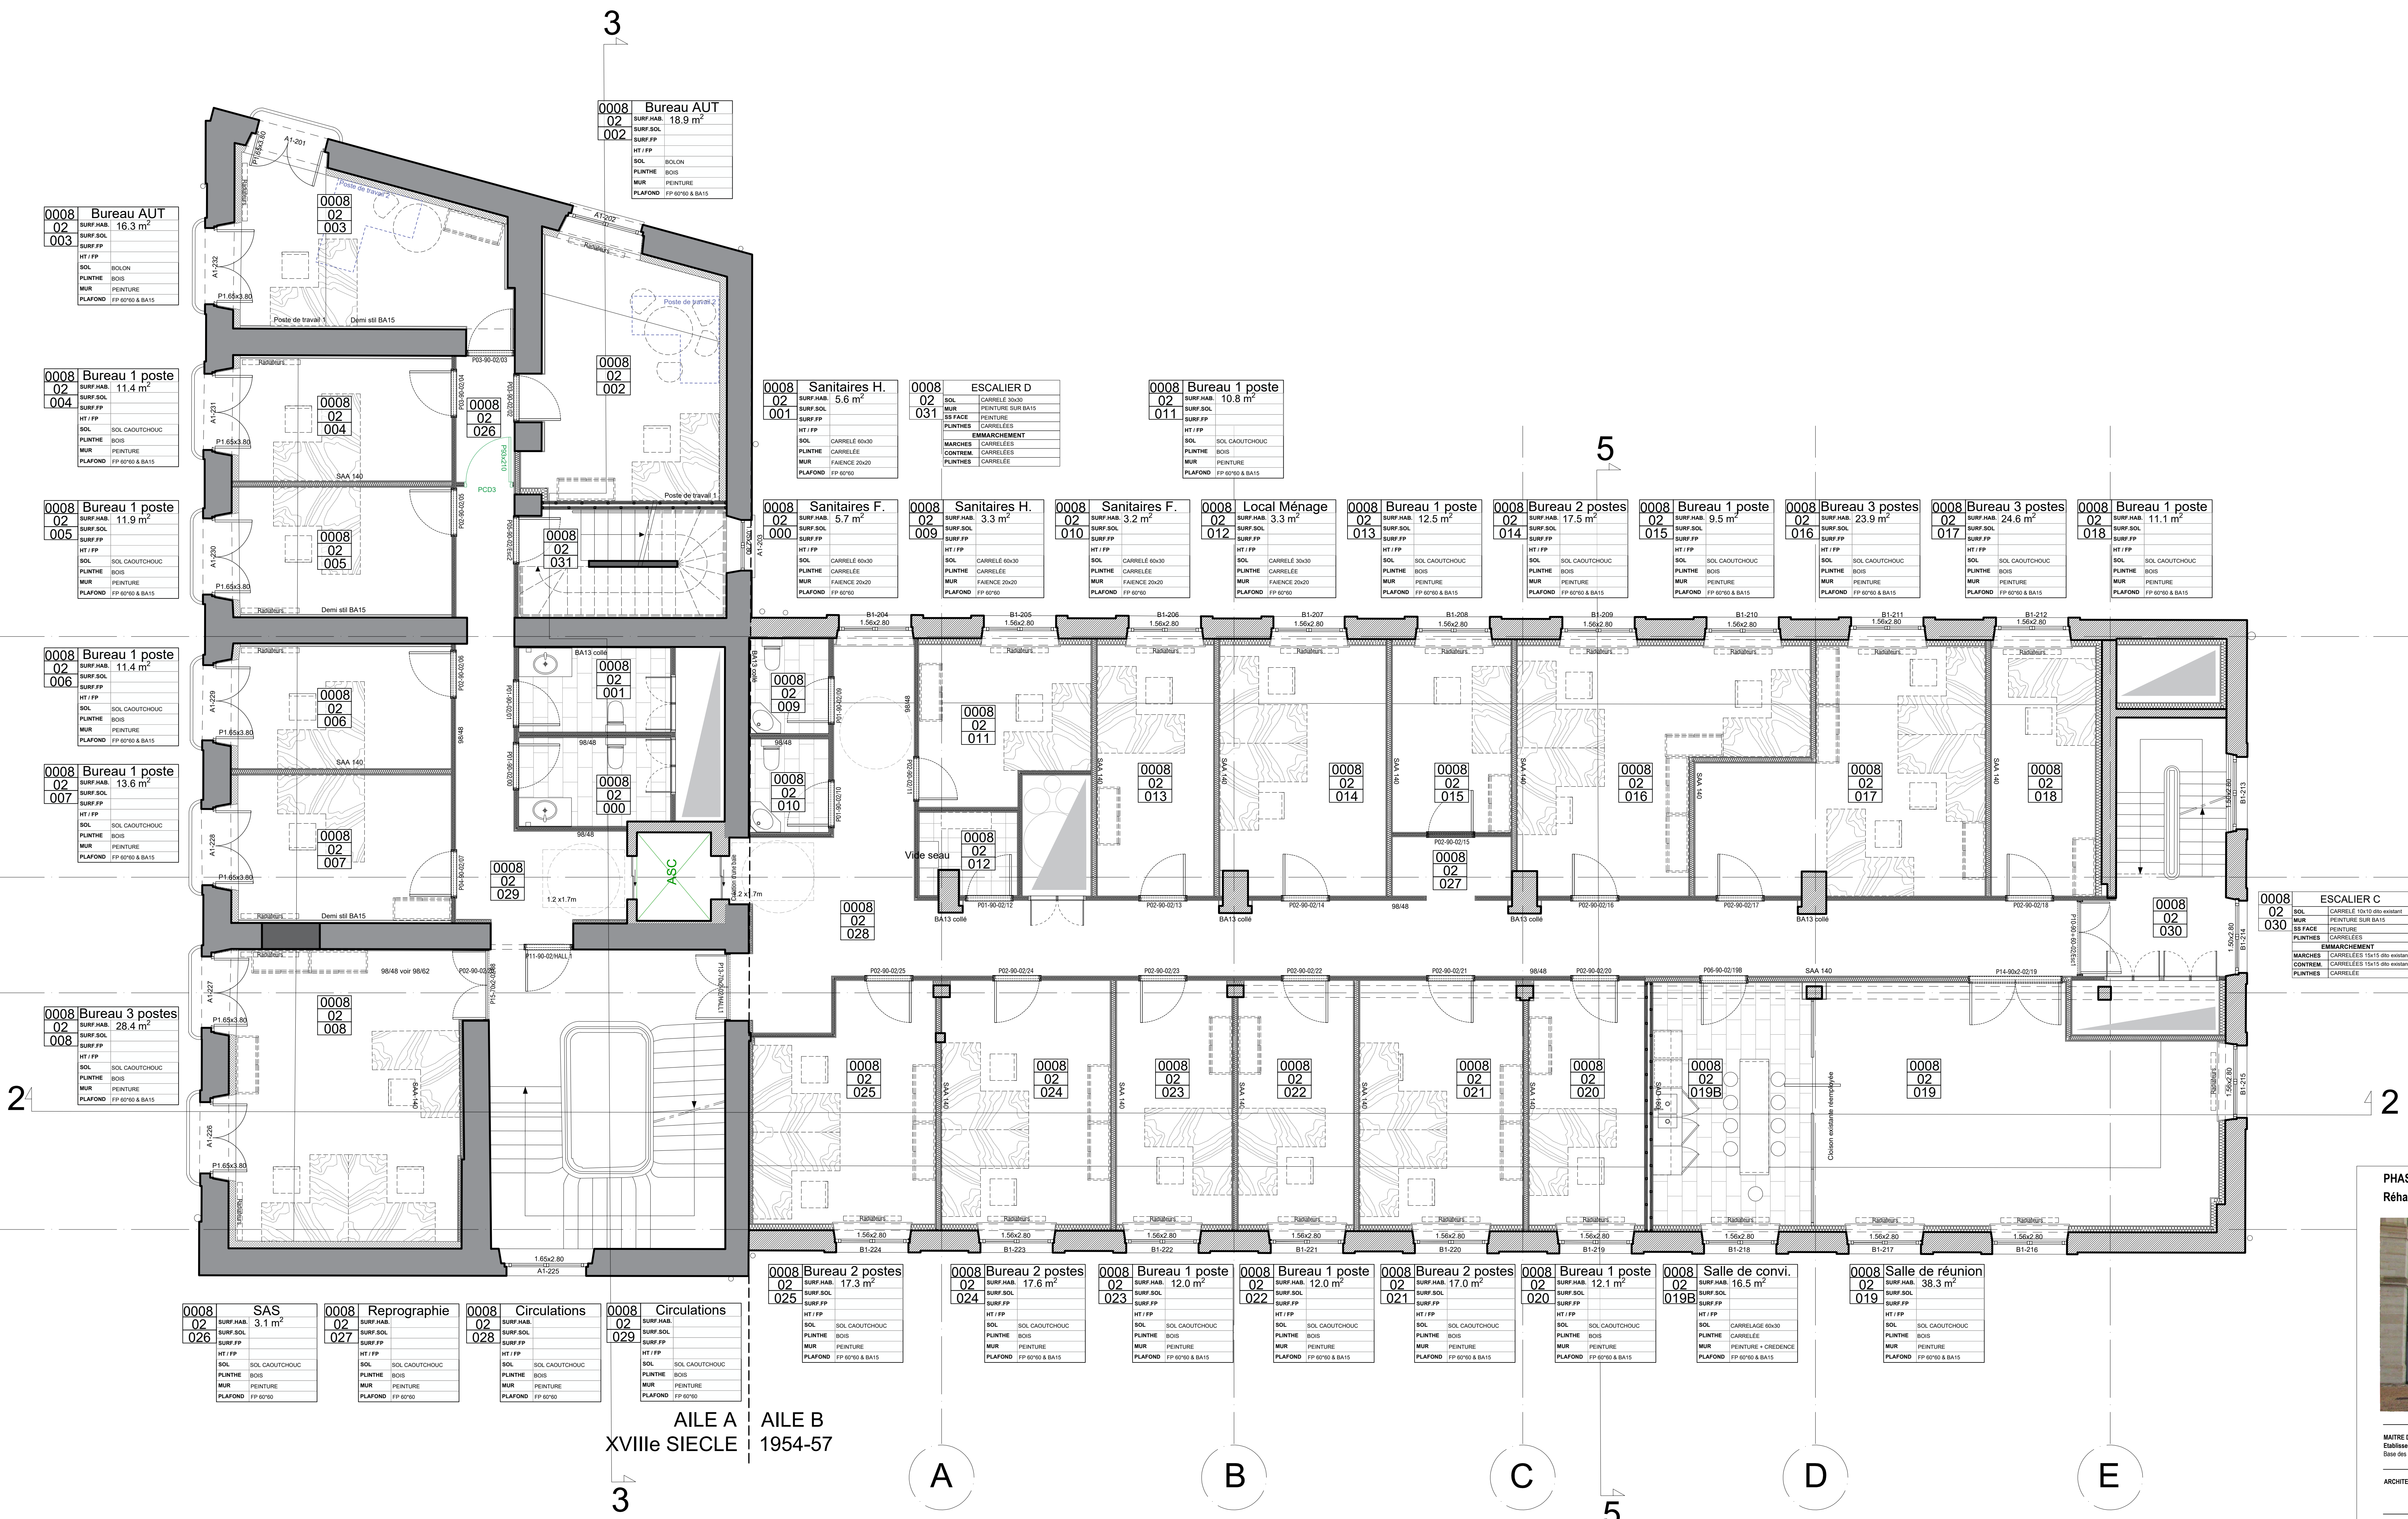

PHASE PRO-DCE
Réhabilitation du bâtiment 08



MAÎTRE D'OUVRAGE:
Établissement de Services d'Infrastructure de la Défense (ESID DF)
Base des Loges, 8 avenue du président Kennedy, 75102 SAINT-GERMAIN-EN-LAYE

ARCHITECTE ET MANDATAIRE:
Espace Architecture
4 Rue Saint Nicolas, 75012 PARIS
www.espace-architecture.com

BUREAU D'ETUDES:
BIEN-ENTENDU
34 rue Elvire Mary, 75020 PARIS
www.bienentendu.fr

BUREAU D'ETUDES:
BSE
2 Rue Salvador Allende, 92000 NANTERRE
www.bureau-etudes-bse.com

BUREAU D'ETUDES:
THETA Ingénierie
4, rue Saint Nicolas 75012

Date	Objet	Modifications

PLAN R+2 - Bâtiment 08

Échelle	1/50ème
Date	16/05/2025
Projet	PRO-DCE
Objet	08
Site	R+2
Local	Ilot du Val de Grâce
Notes	A



PHASE PRO-DCE

Réhabilitation du bâtiment 08

MAÎTRE D'OUVRAGE :

Etablissement du Service d'Infrastructure de la Défense (ESID DF)

Base des Loges, 8 avenue du président Kennedy, 75102 SAINT-GERMAIN-EN-LAYE

ARCHITECTE ET MANDATAIRE :

Espace Architecture

4 Rue Saint Nicolas, 75012 PARIS

www.espace-architecture.com

BUREAU D'ETUDES :

BEN ENTENDU

34 rue Elvire Mary, 75020 PARIS

www.benentendu.fr

BUREAU D'ETUDES :

BSE

2 Rue Salvador Allende, 92000 NANTERRE

www.bureau-klodes-bse.com

BUREAU D'ETUDES :

THETA Ingénierie

4, rue Saint Nicolas 75012

Date	Objet	Modifications

PLAN R+3 - Bâtiment 08

Échelle : 1/50ème

Date : 16/05/2025

Contenu	Projet	Version	Etat	Libre	Notes	Index
Architecture	PRO-DCE	08	R+3	Ilot du Val de Grâce		A



PHASE PRO-DCE
Réhabilitation du bâtiment 08



MAÎTRE D'OUVRAGE :
Établissement du Service d'Infrastructure de la Défense (ESID SD)
Base des Loges, 8 avenue du président Kennedy, 75102 SAINT-GERMAIN-EN-LAYE



ARCHITECTE ET MANDATAIRE :
Espace Architecture
4 Rue Saint Nicolas, 75012 PARIS
www.espace-architecture.com



BUREAU D'ETUDES : BIEN ENTENDU
34 rue Etienne Marry, 75020 PARIS
www.bienentendu.fr



BUREAU D'ETUDES : BSE
2 Rue Salvador Allende, 92000 NANTERRE
www.bureau-etudes-bse.com



BUREAU D'ETUDES : THETA Ingenieure
4, rue Saint Nicolas 75012




Date	Objet	Modification

PLAN R+4 - Bâtiment 08

échelle : 1/50ème
date : 16/05/2025

Contenu	Projet	Bâtiment	Étage	Local	Numéro	Notes
Équipement Architecture	PRO-DCE	08	R+4	Ilot du Val de Grâce	1	

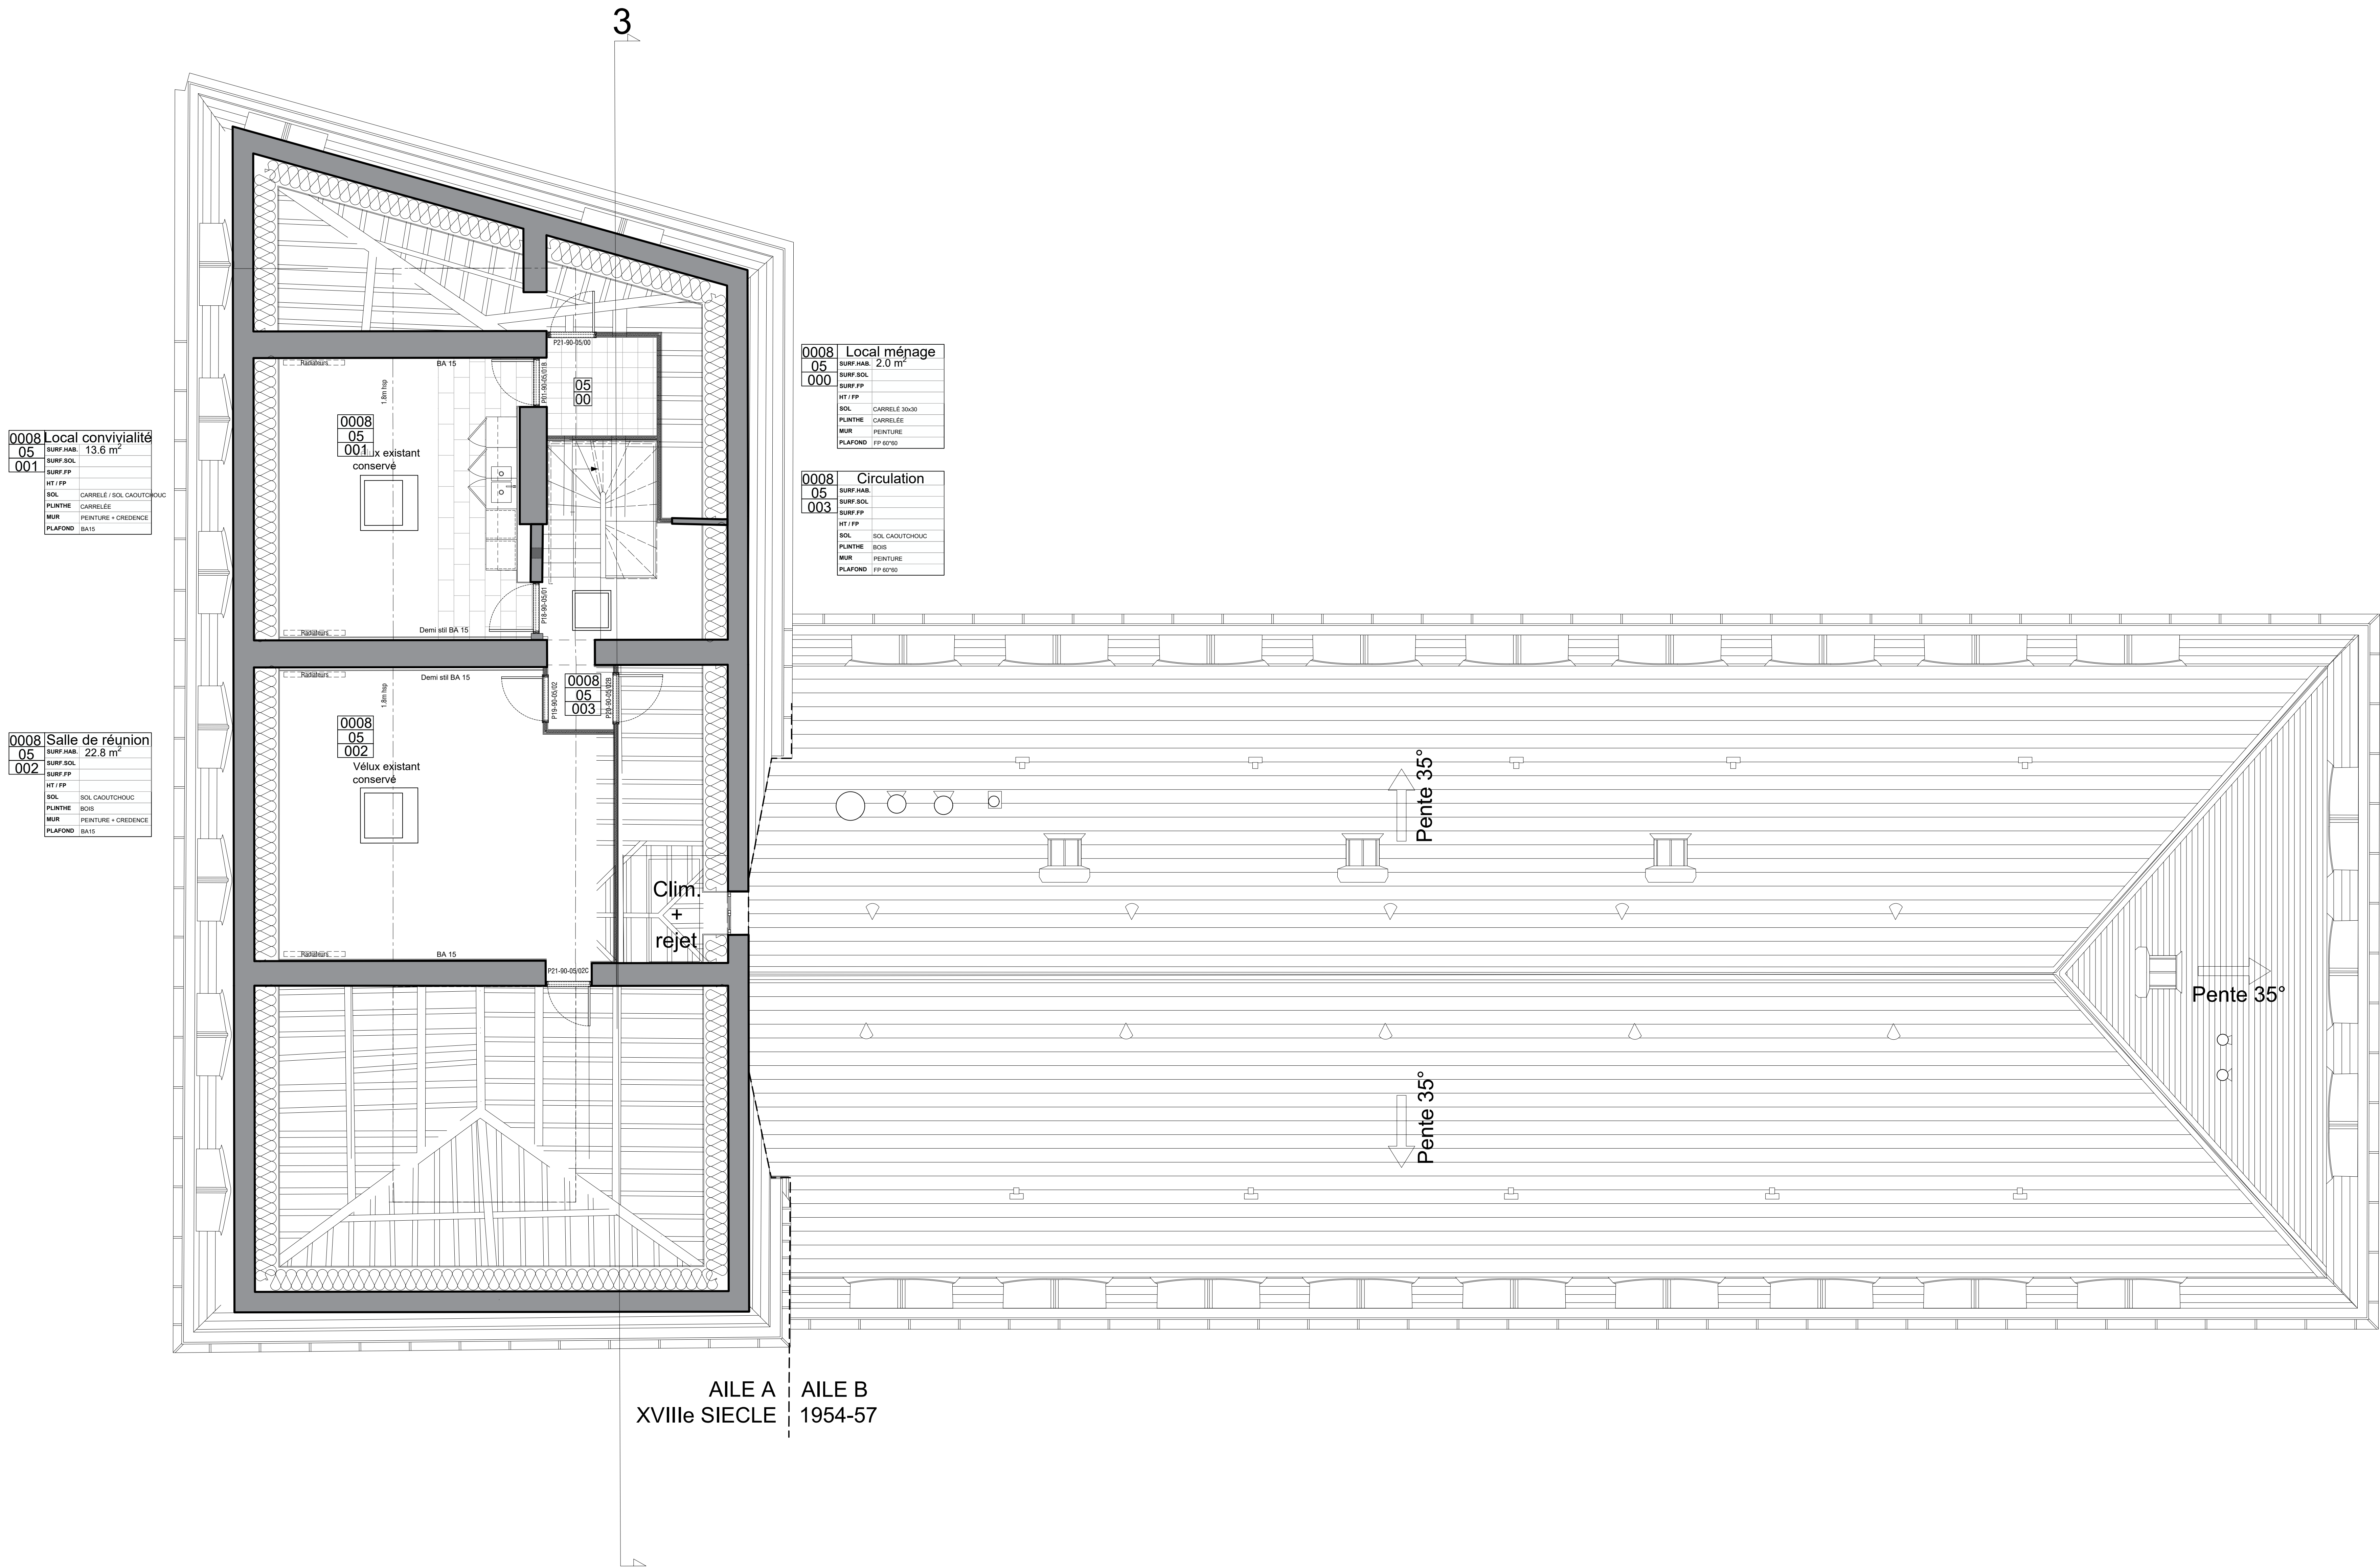

PHASE PRO-DCE

Réhabilitation du bâtiment 08

ILOT DE L'EGLISE DU VAL DE GRÂCE



MAÎTRE D'OUVRAGE:
Établissement du Service d'Infrastructure de la Défense d'Ile-de-France (ESID IDF)
Base des Loges, 8 avenue du président Kennedy, 75102 SAINT-GERMAIN-EN-LAYE



ARCHITECTE ET MANDATAIRE:
Eclairage Architecture
4 Rue Saint Nicolas, 75012 PARIS
www.eclairage-architecture.com



BUREAU D'ETUDES : BIEN ENTENDU
34 rue Clémence Marry, 75020 PARIS
www.bienentendu.fr



BUREAU D'ETUDES : BSE
2 Rue Salvador Allende, 92000 NANTERRE
www.bureau-etudes-bse.com



BUREAU D'ETUDES : THIETA Ingénierie
4, rue Saint Nicolas 75012



Date	Objet	Modifications


PLAN R+5 - Bâtiment 08

1/50ème
16/05/2025

Échelle	Projet	Bâtiment	Étage	Lot	Notes	Index
Échelle	PRO-DCE	08	R+5	Ilot du Val de Grâce		A



COUPE 2

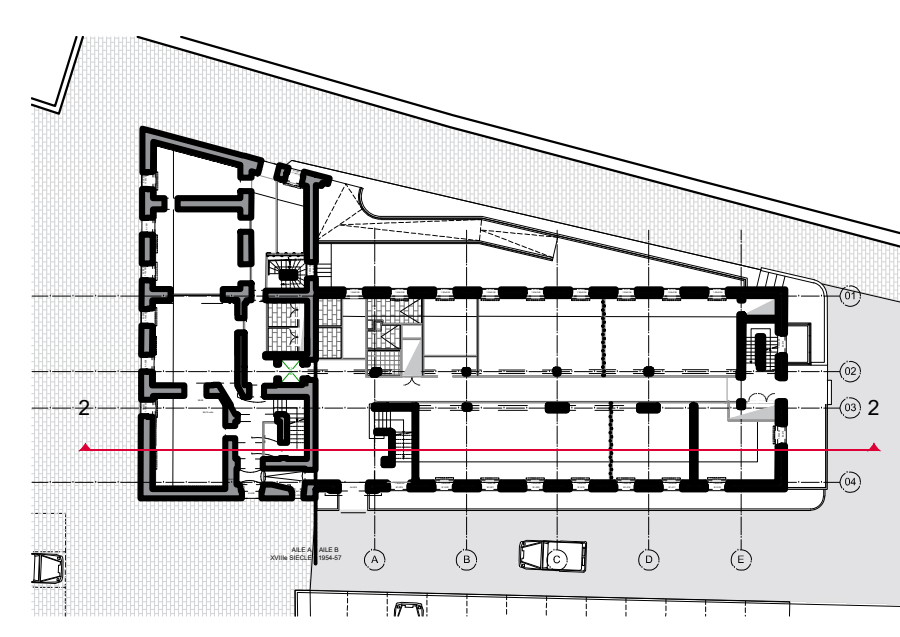

PHASE PRO-DCE
R  habilitation du b  timent 08

MA  TRE D'OUVRAGE :
Etablissement du Service d'Infrastructure de la D  fense et de France (ESD DF)
Base des Loges, 8 avenue du pr  sident Kennedy, 75102 SAINT-GERMAIN-EN-LAYE

ARCHITECTE ET MANDATAIRE :
Etiage Architecture
4 Rue Saint Nicolas, 75012 PARIS
www.etiagearchitecture.com

BUREAU D'ETUDES :
BIEN ENTENDU
34 rue Etienne Marry, 75020 PARIS
www.bienentendu.fr

BUREAU D'ETUDES :
BSE
2 Rue Salvador Allende, 92000 NANTERRE
www.bureau-etudes-bse.com

BUREAU D'ETUDES :
TH  TA Ing  nierie
4, rue Saint Nicolas 75012

Date	Objet	Modifications

COUPE 2 - B  timent 08



  chelle : 1/50  me

date : 16/05/2025

Contenu	Projet	Document	Etat	Libr��	Version	Notes
Travaux	PRO-DCE	08		Ilot du Val de Gr��ce		




COUPE 3
AILE A
XVIII^e siècle

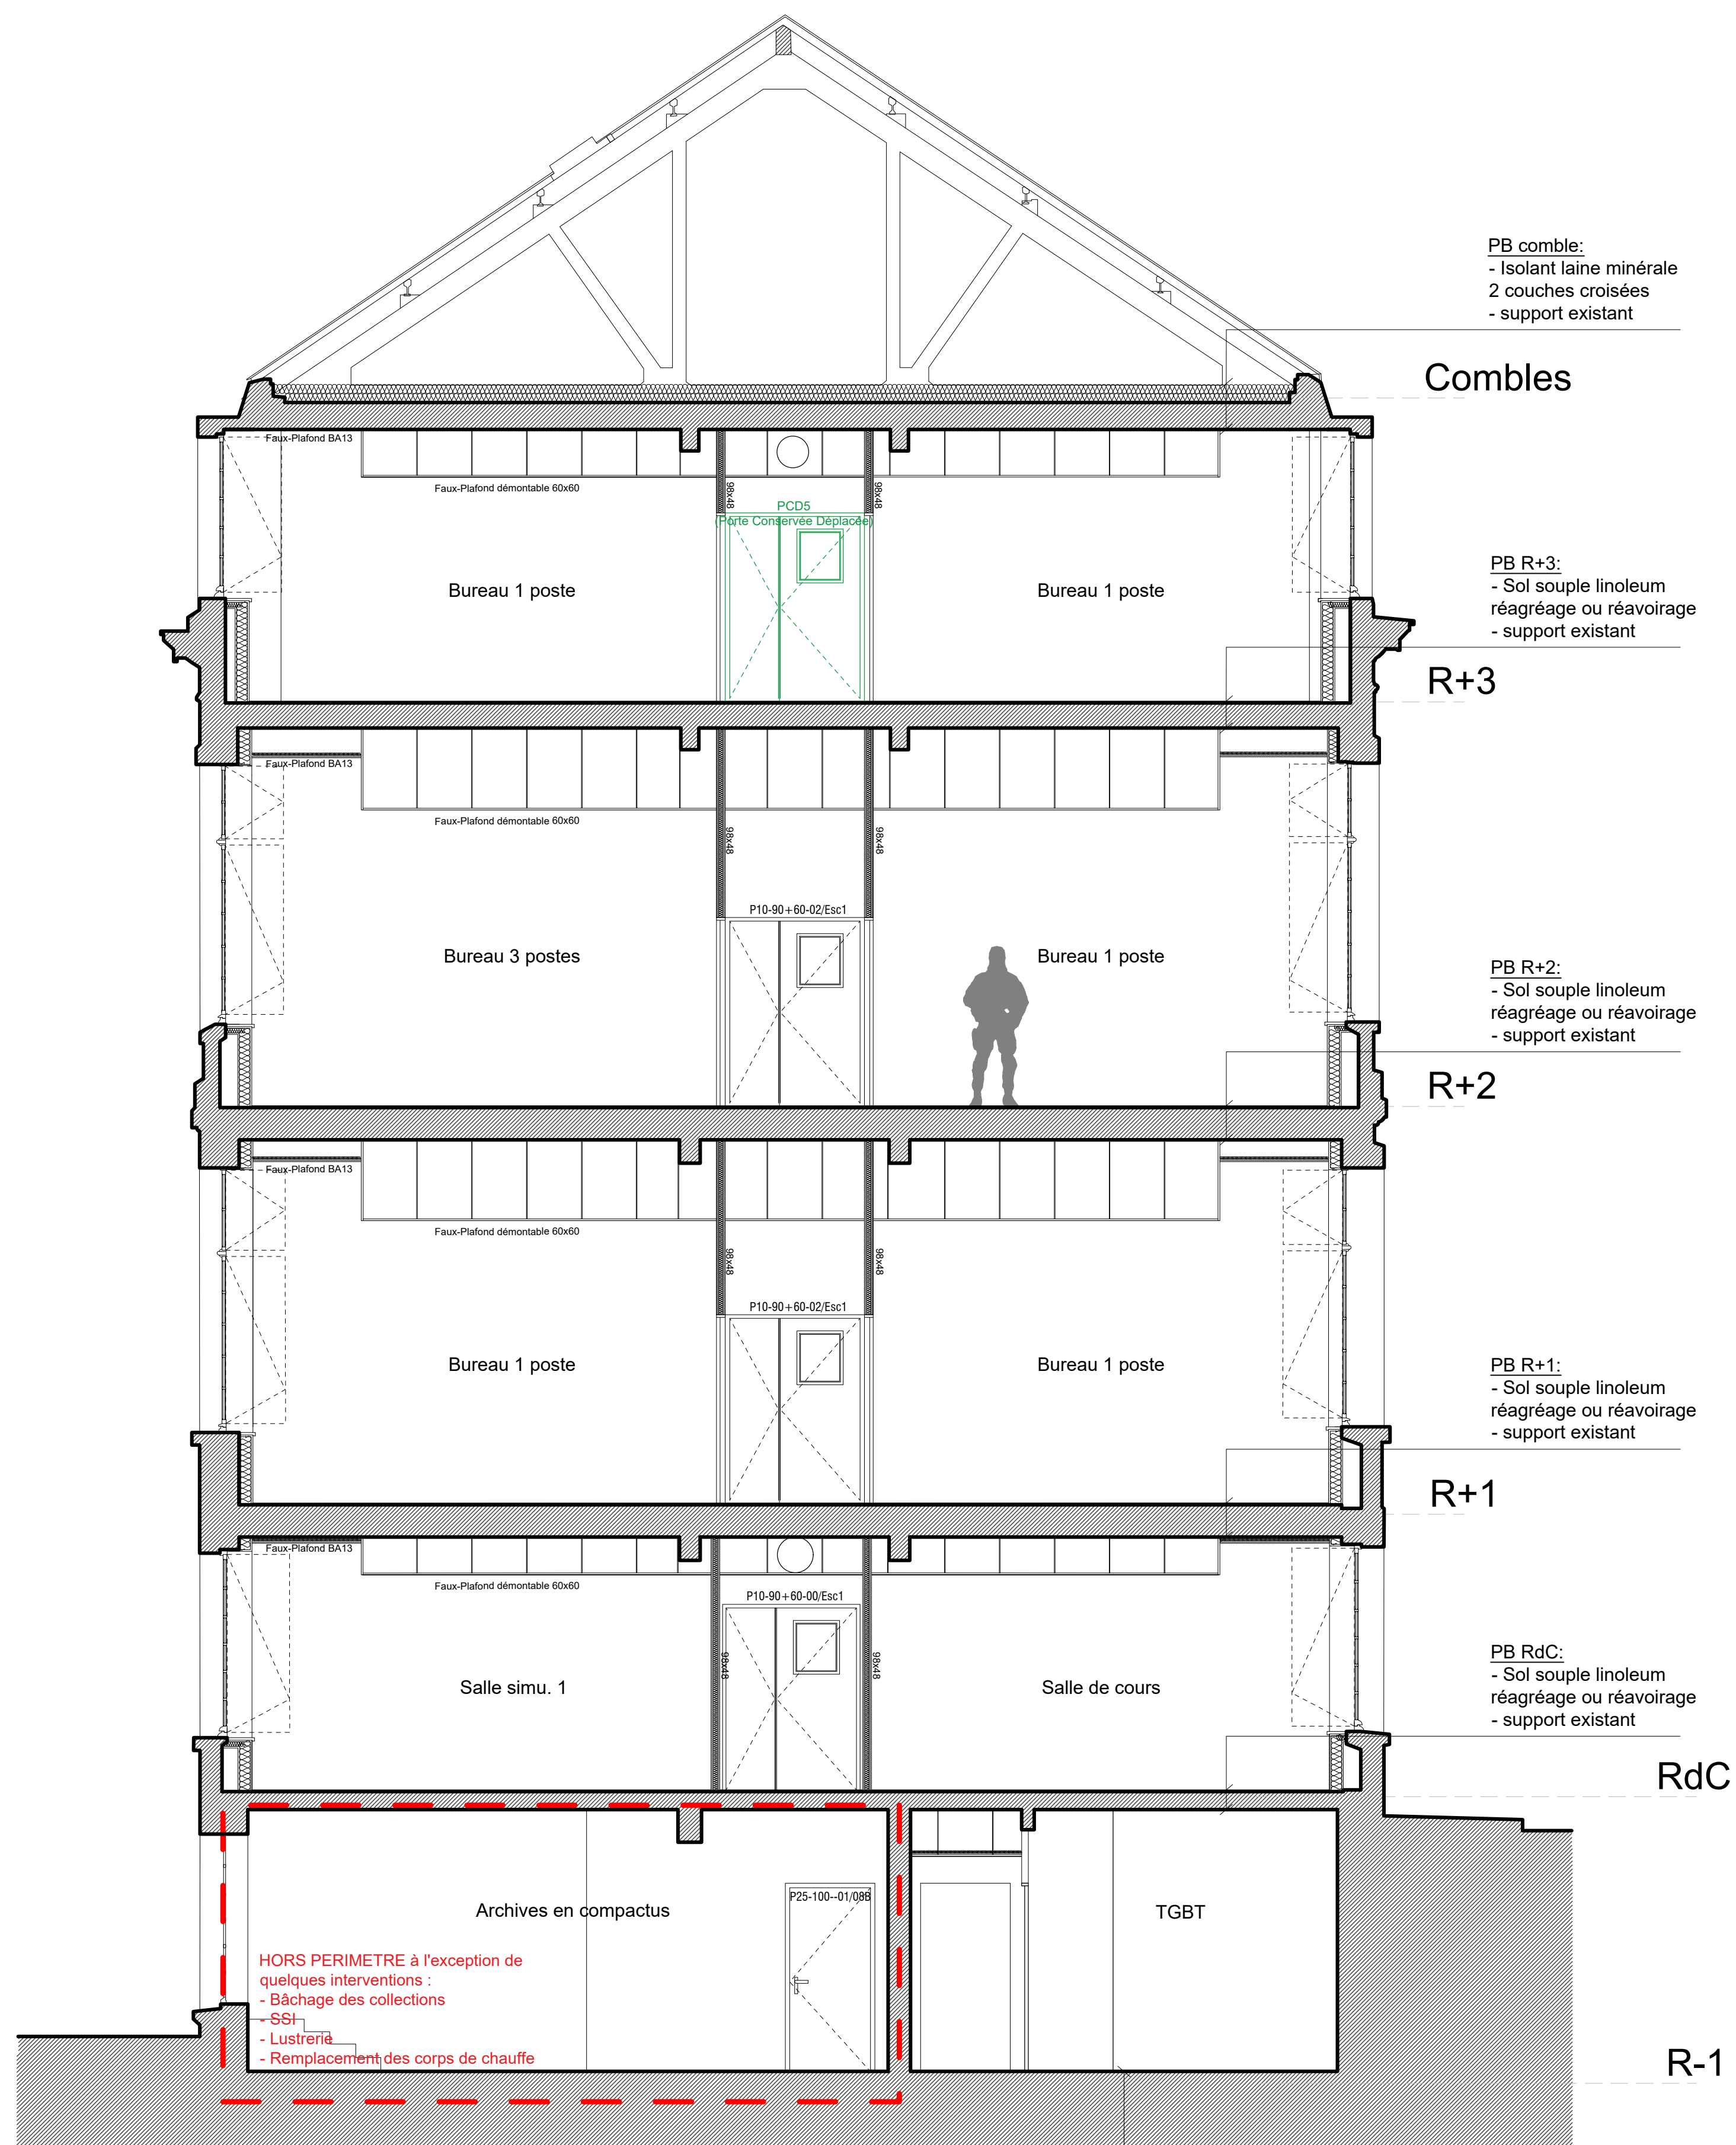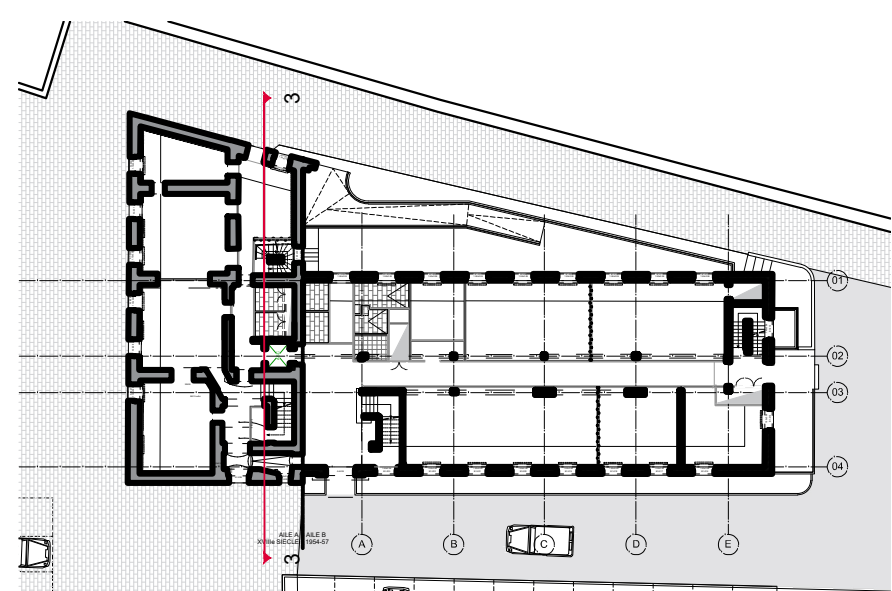

COUPE 5
AILE B
1954-57

NOTA :
AILE B - Confortation en pied de poteaux,
se reporter aux plans de structure

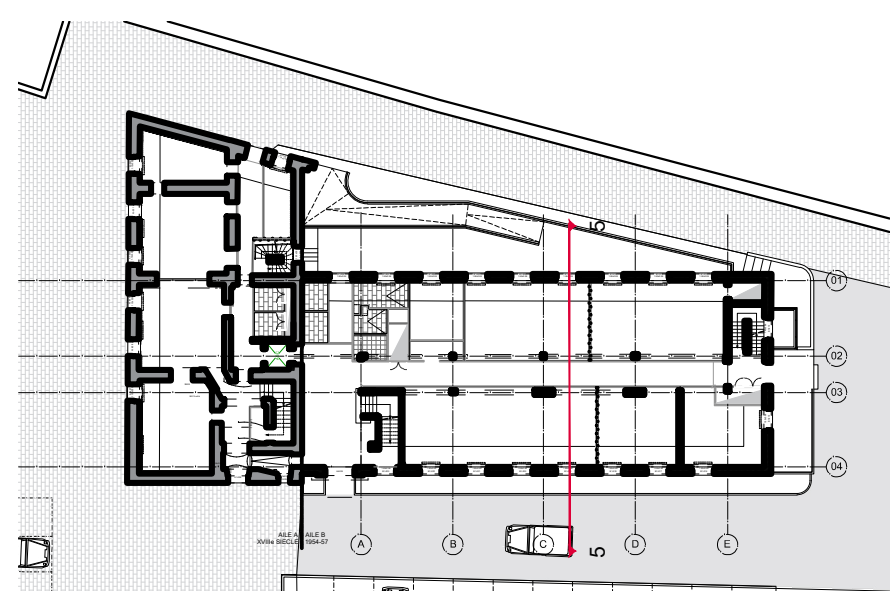

PHASE PRO-DCE
Réhabilitation du bâtiment 08



MAÎTRE D'OUVRAGE :
Établissement du Service d'Infrastructure de la Défense et de France (ESD DF)
Base des Loges, 8 avenue du président Kennedy, 75102 SAINT-GERMAIN-EN-LAYE

ARCHITECTE ET MANDATAIRE :
Espace Architecture
4 Rue Saint Nicolas, 75012 PARIS
www.espace-architecture.com

BUREAU D'ETUDES : BIEN ENTENDU
34 rue Clémence Marry, 75020 PARIS
www.bienentendu.fr

BUREAU D'ETUDES : BSE
2 Rue Salvador Allende, 92000 NANTERRE
www.bureau-études-bse.com

BUREAU D'ETUDES : THETA Ingénierie
4, rue Saint Nicolas 75012

Date	Objet	Modifications

COUPES 3 ET 5

échelle : 1/50ème
date : 16/05/2025

Échelle	Projet	Site	Objet	Date	Version	Notes
Échelle	PRO-DCE	08		16/05/2025	1	