



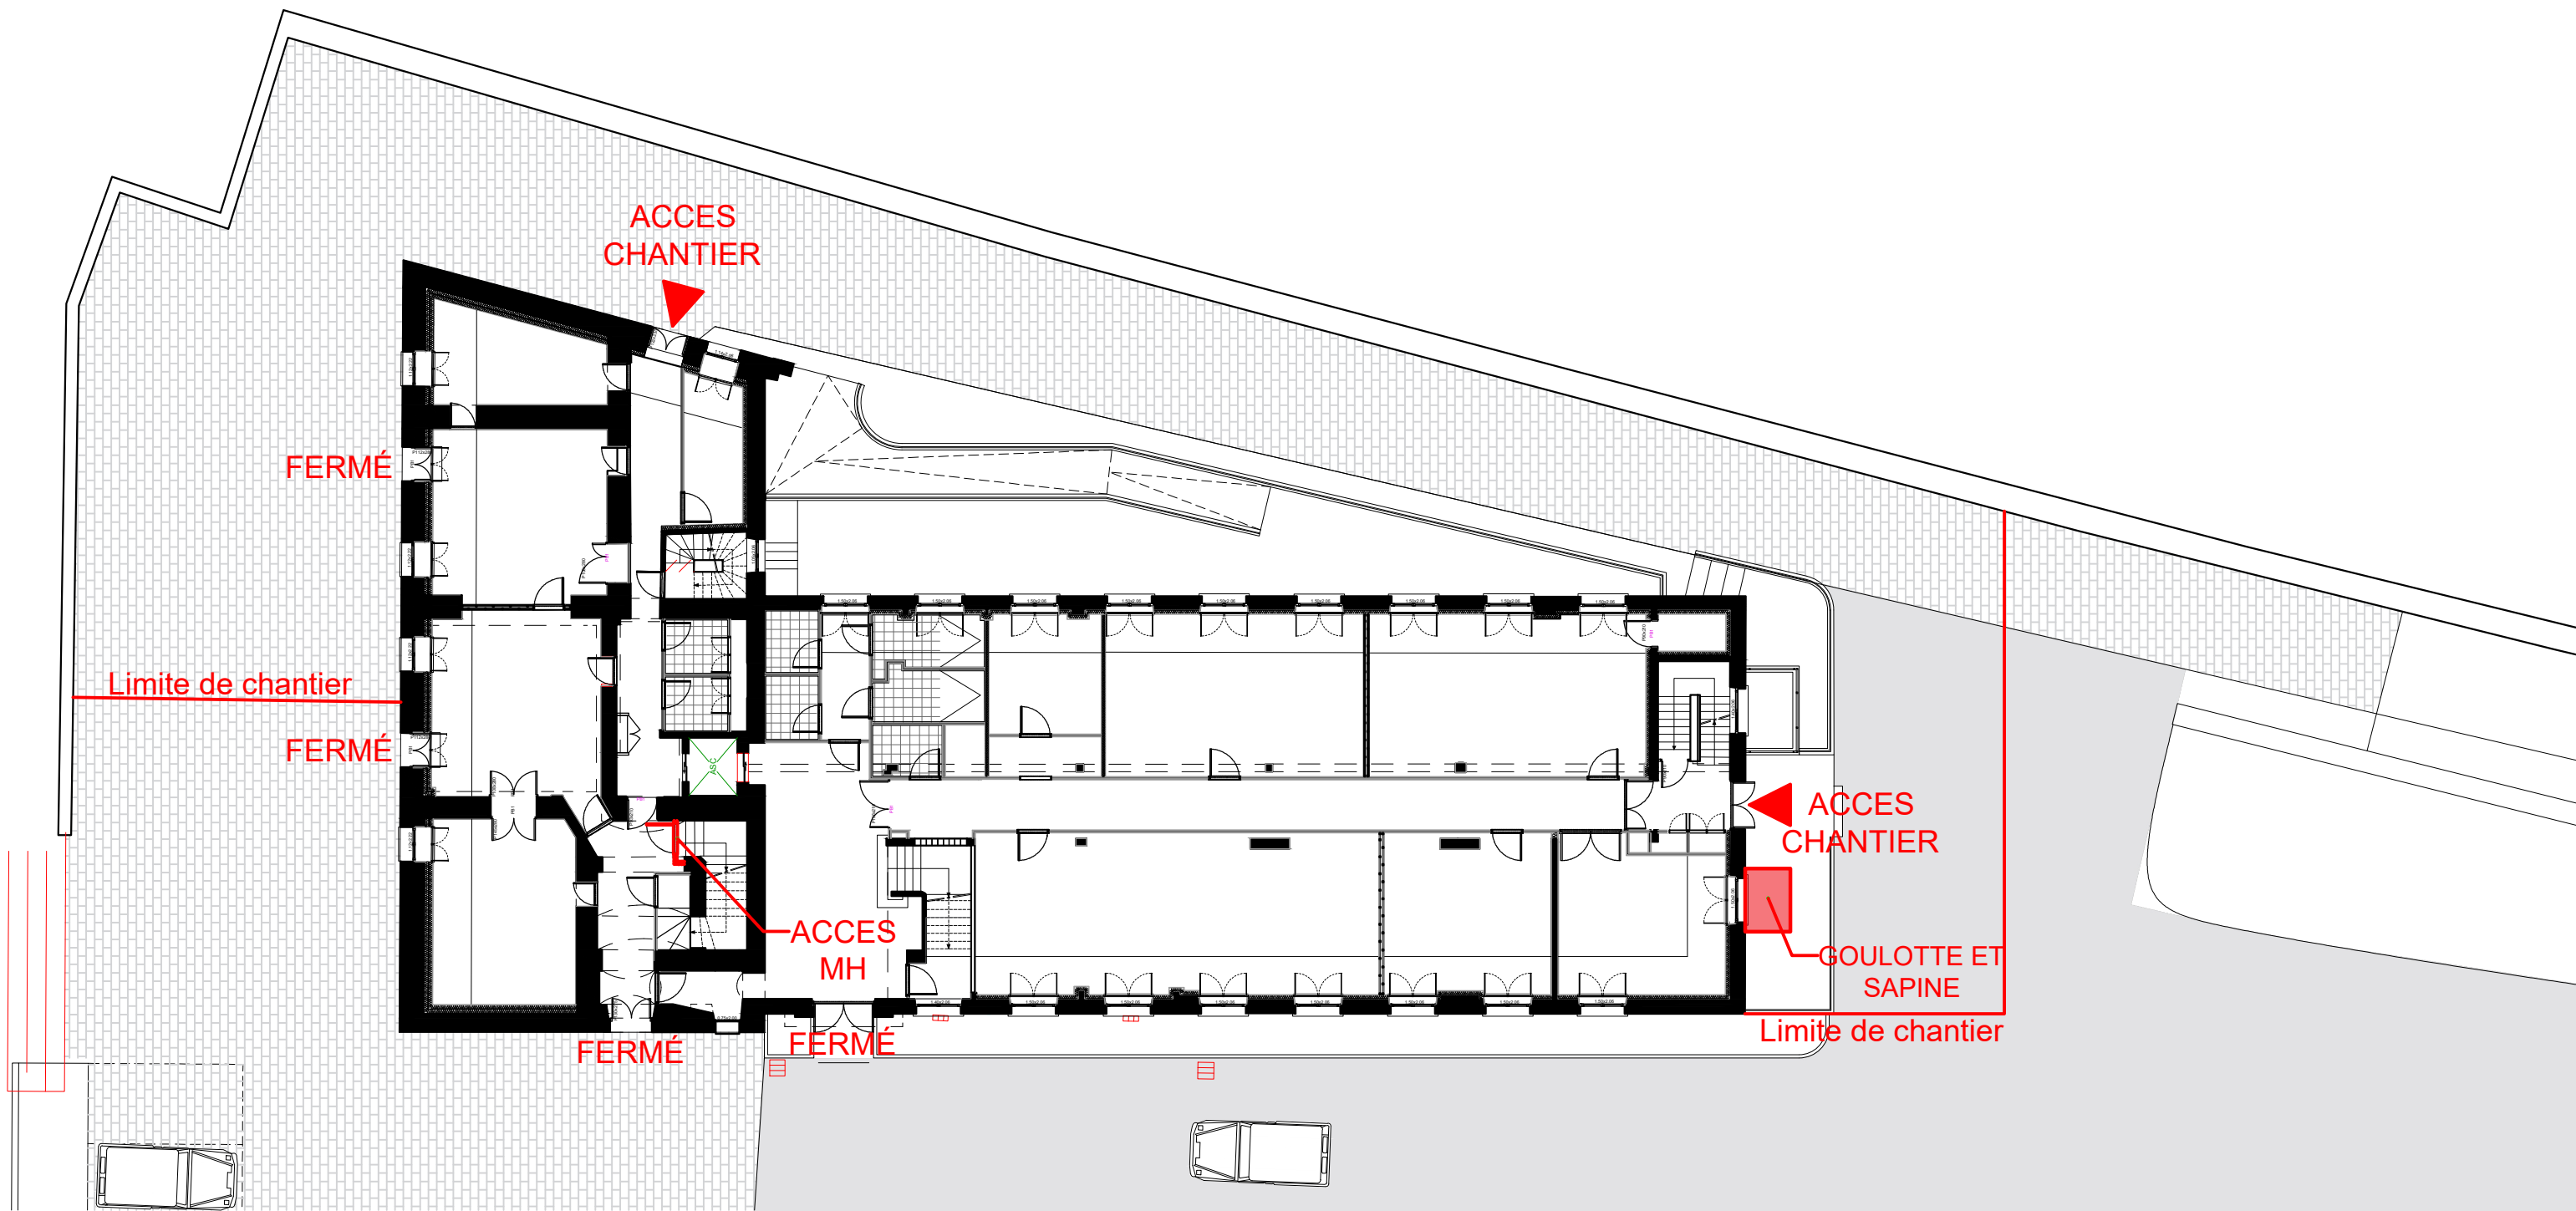


PLAN RDC

PLANS D'INSTALLATION CHANTIER - PHASE CURAGE
DU 1/06/25 au 1/09/25


BÂTIMENT 008 PLANS PIC - CURAGE	Emetteur :	Zone :	Phase :	Bâtiment :	Niveau :	Echelle :	Date :	Indice:
	Equipage Architecture		APD	008		1/200e	24/10/2024	A

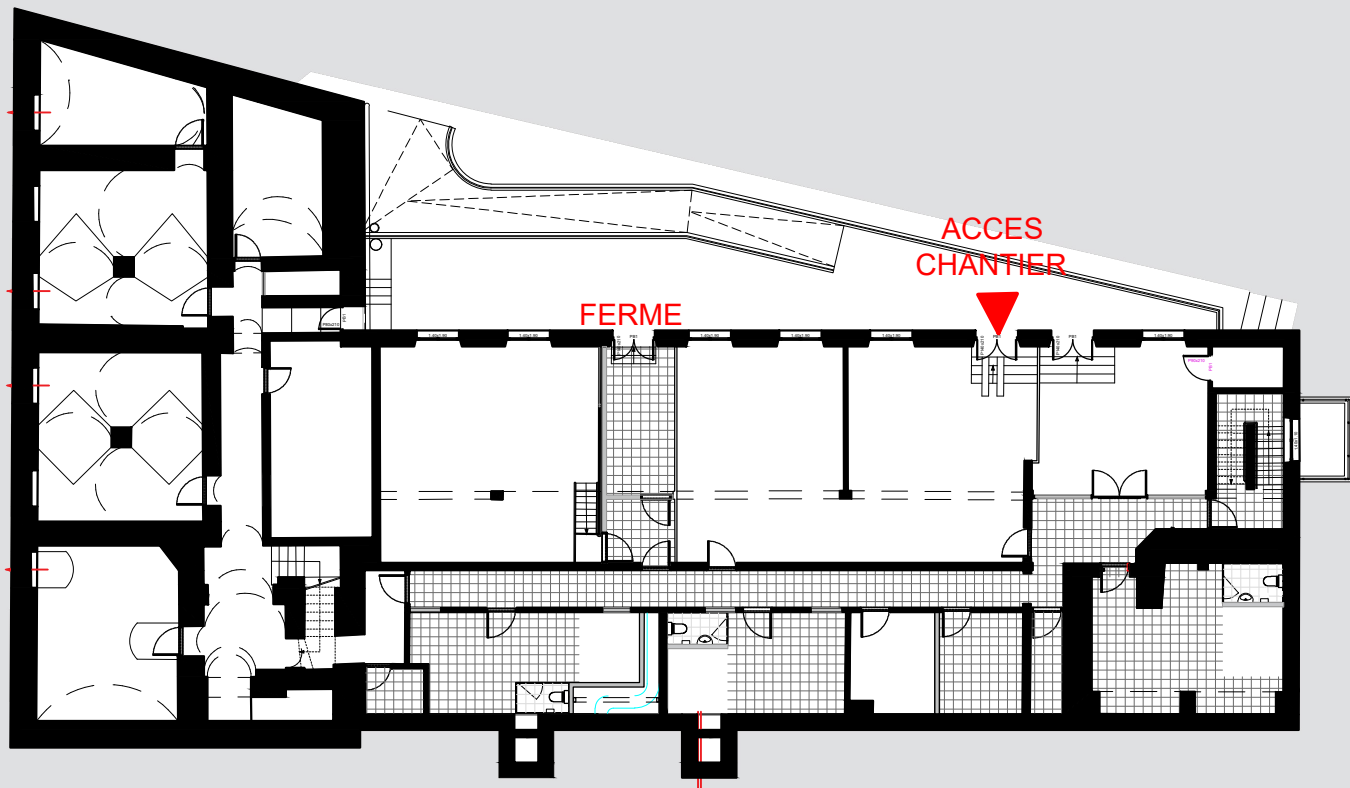

PLAN R-1

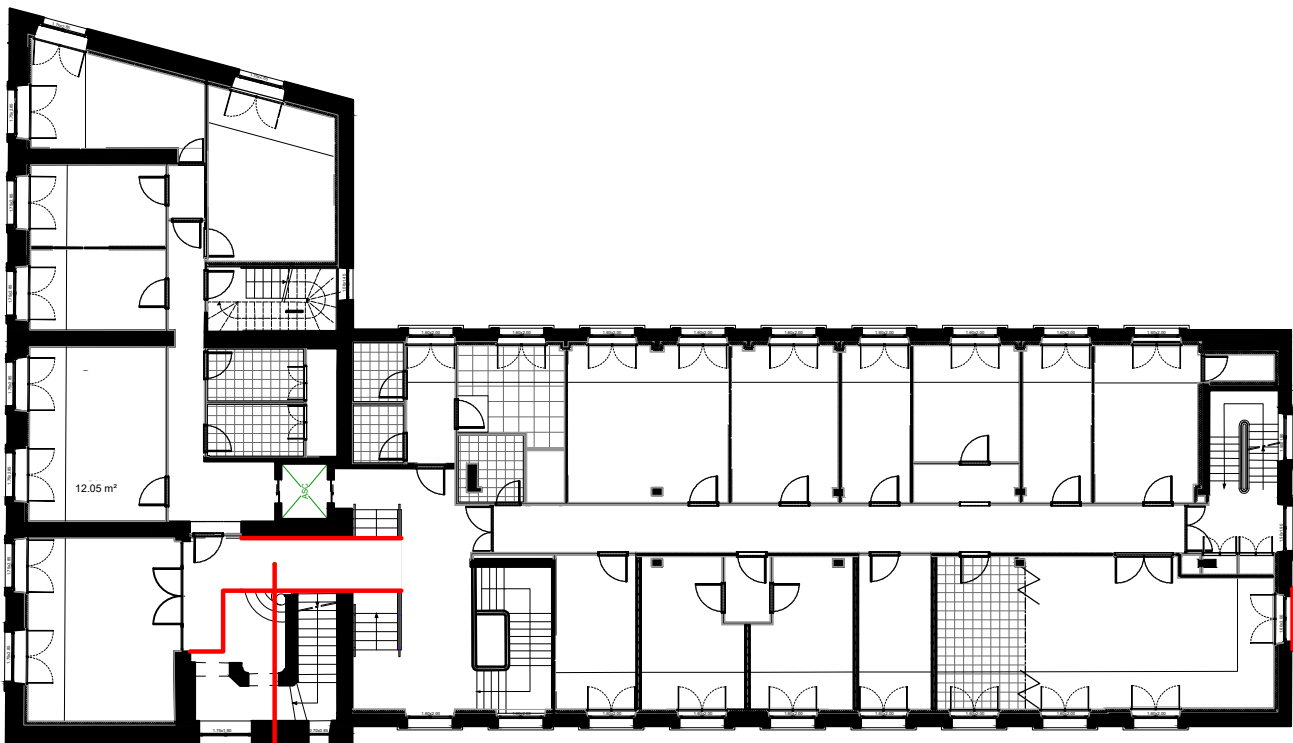

PLAN R+1

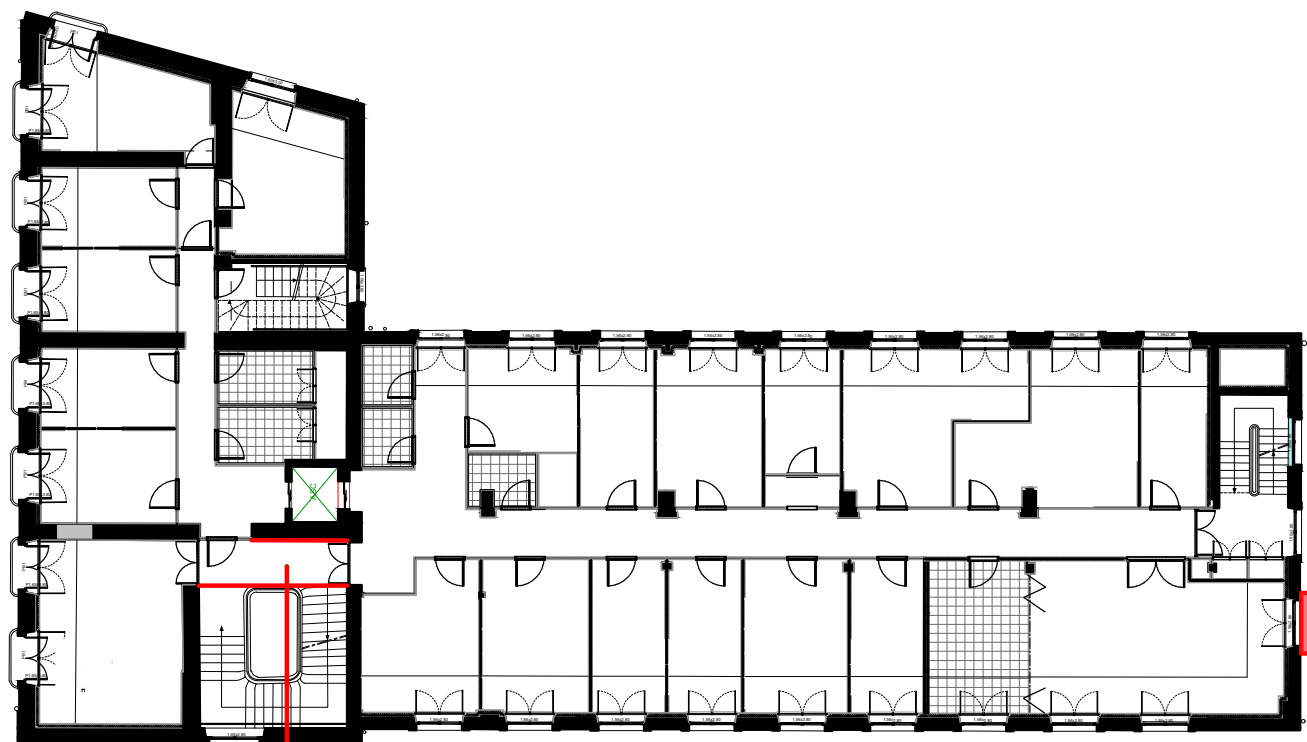

PLAN R+2



PLAN R+3

PLANS D'INSTALLATION CHANTIER - PHASE CURAGE
DU 1/06/25 au 1/09/25