


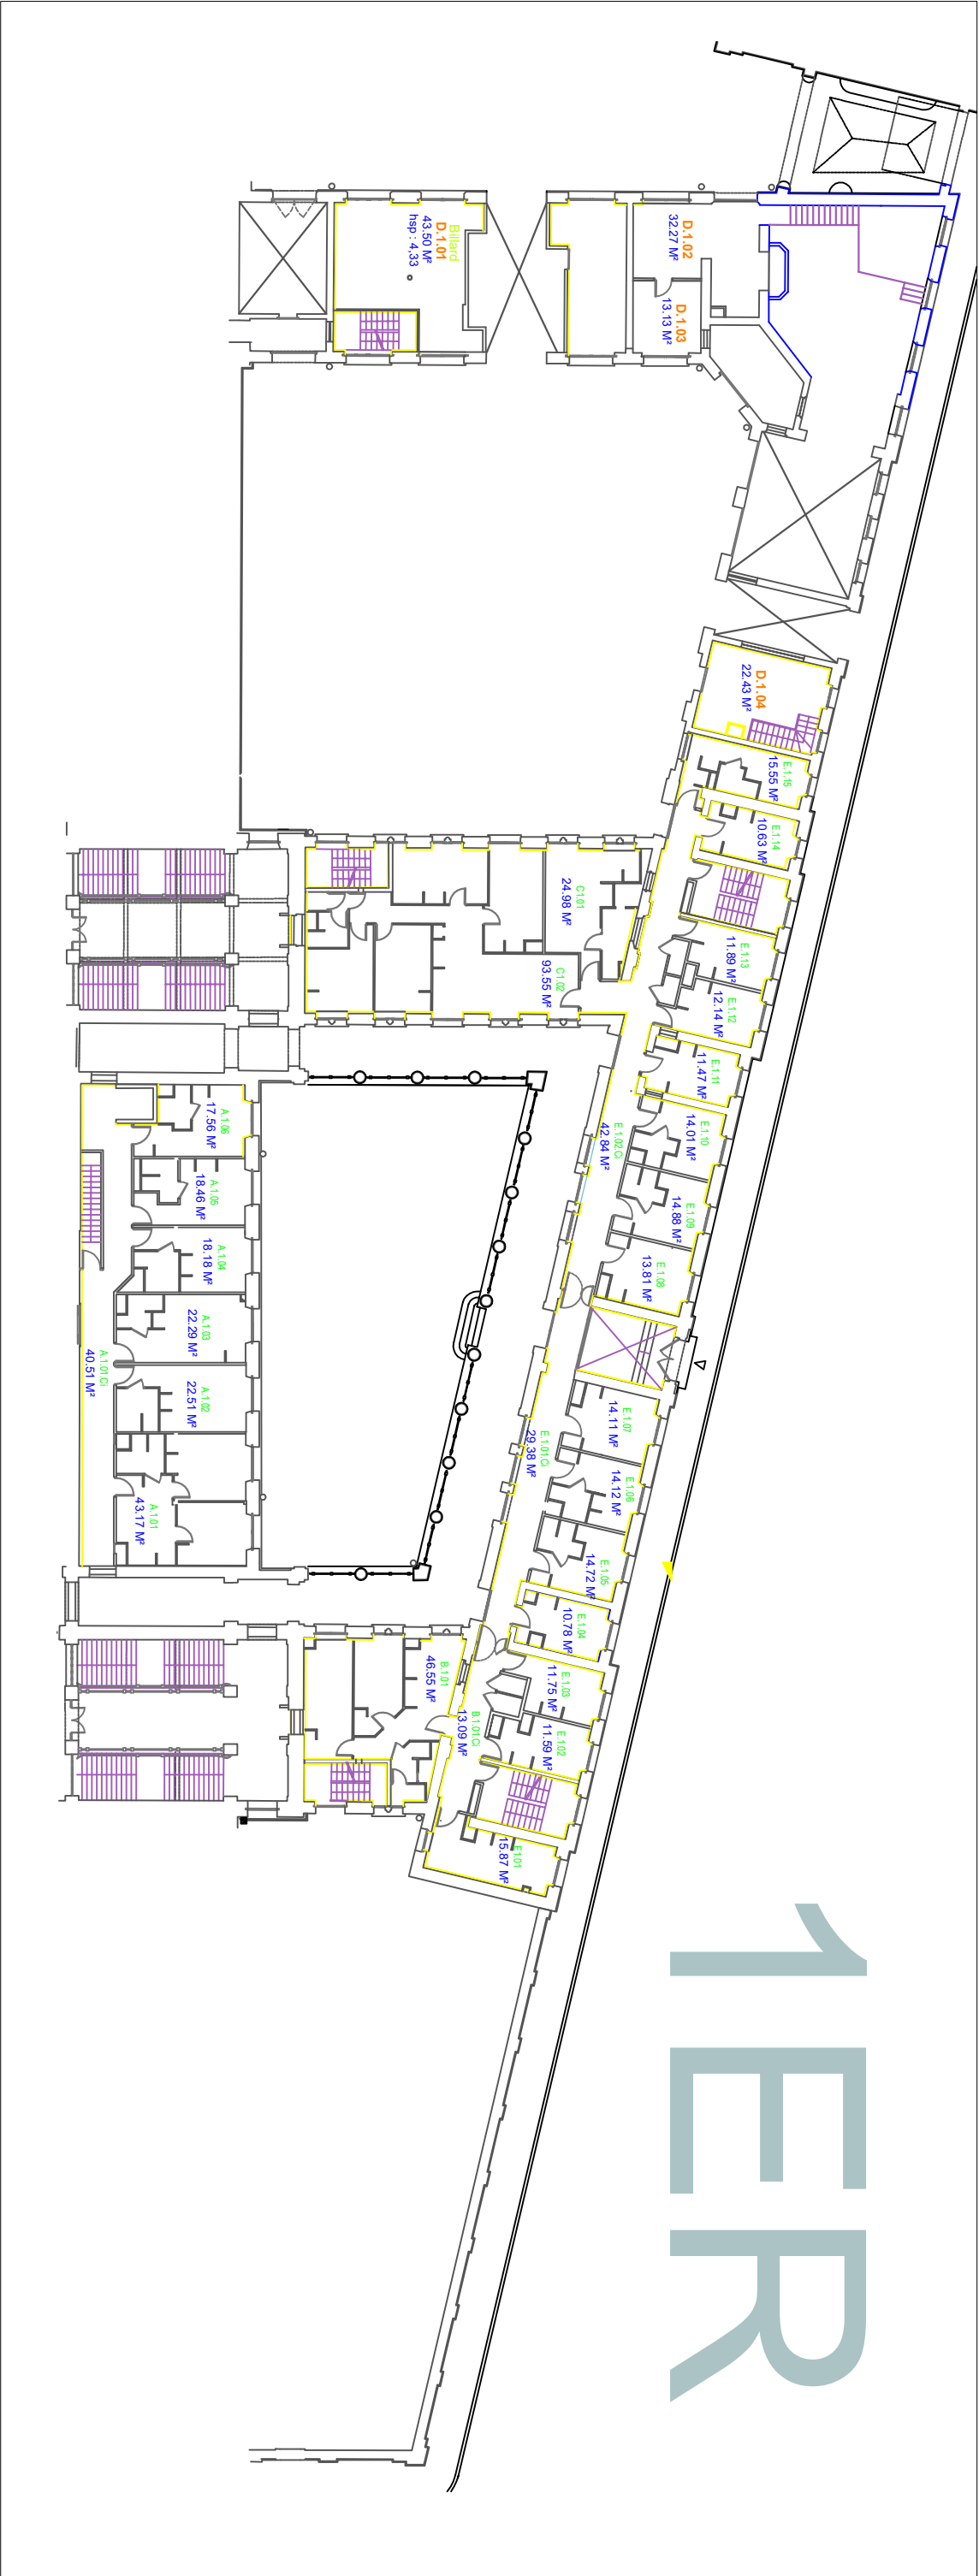

1ER

ENSAM LILLE 8 Bd Louis XIV 59000 LILLE		C:\2022 - 1er\maquette\logo_coder_1918.png		RESIDENCE	
Plan des Surfaces		Fichier autocad :		date de MAJ 2022/08/03	
1ER		ENSAM LILLE - SURFACES - 20220807.DWG		ECH : A3	
				Ind 002-a	
				Page 11/16	