


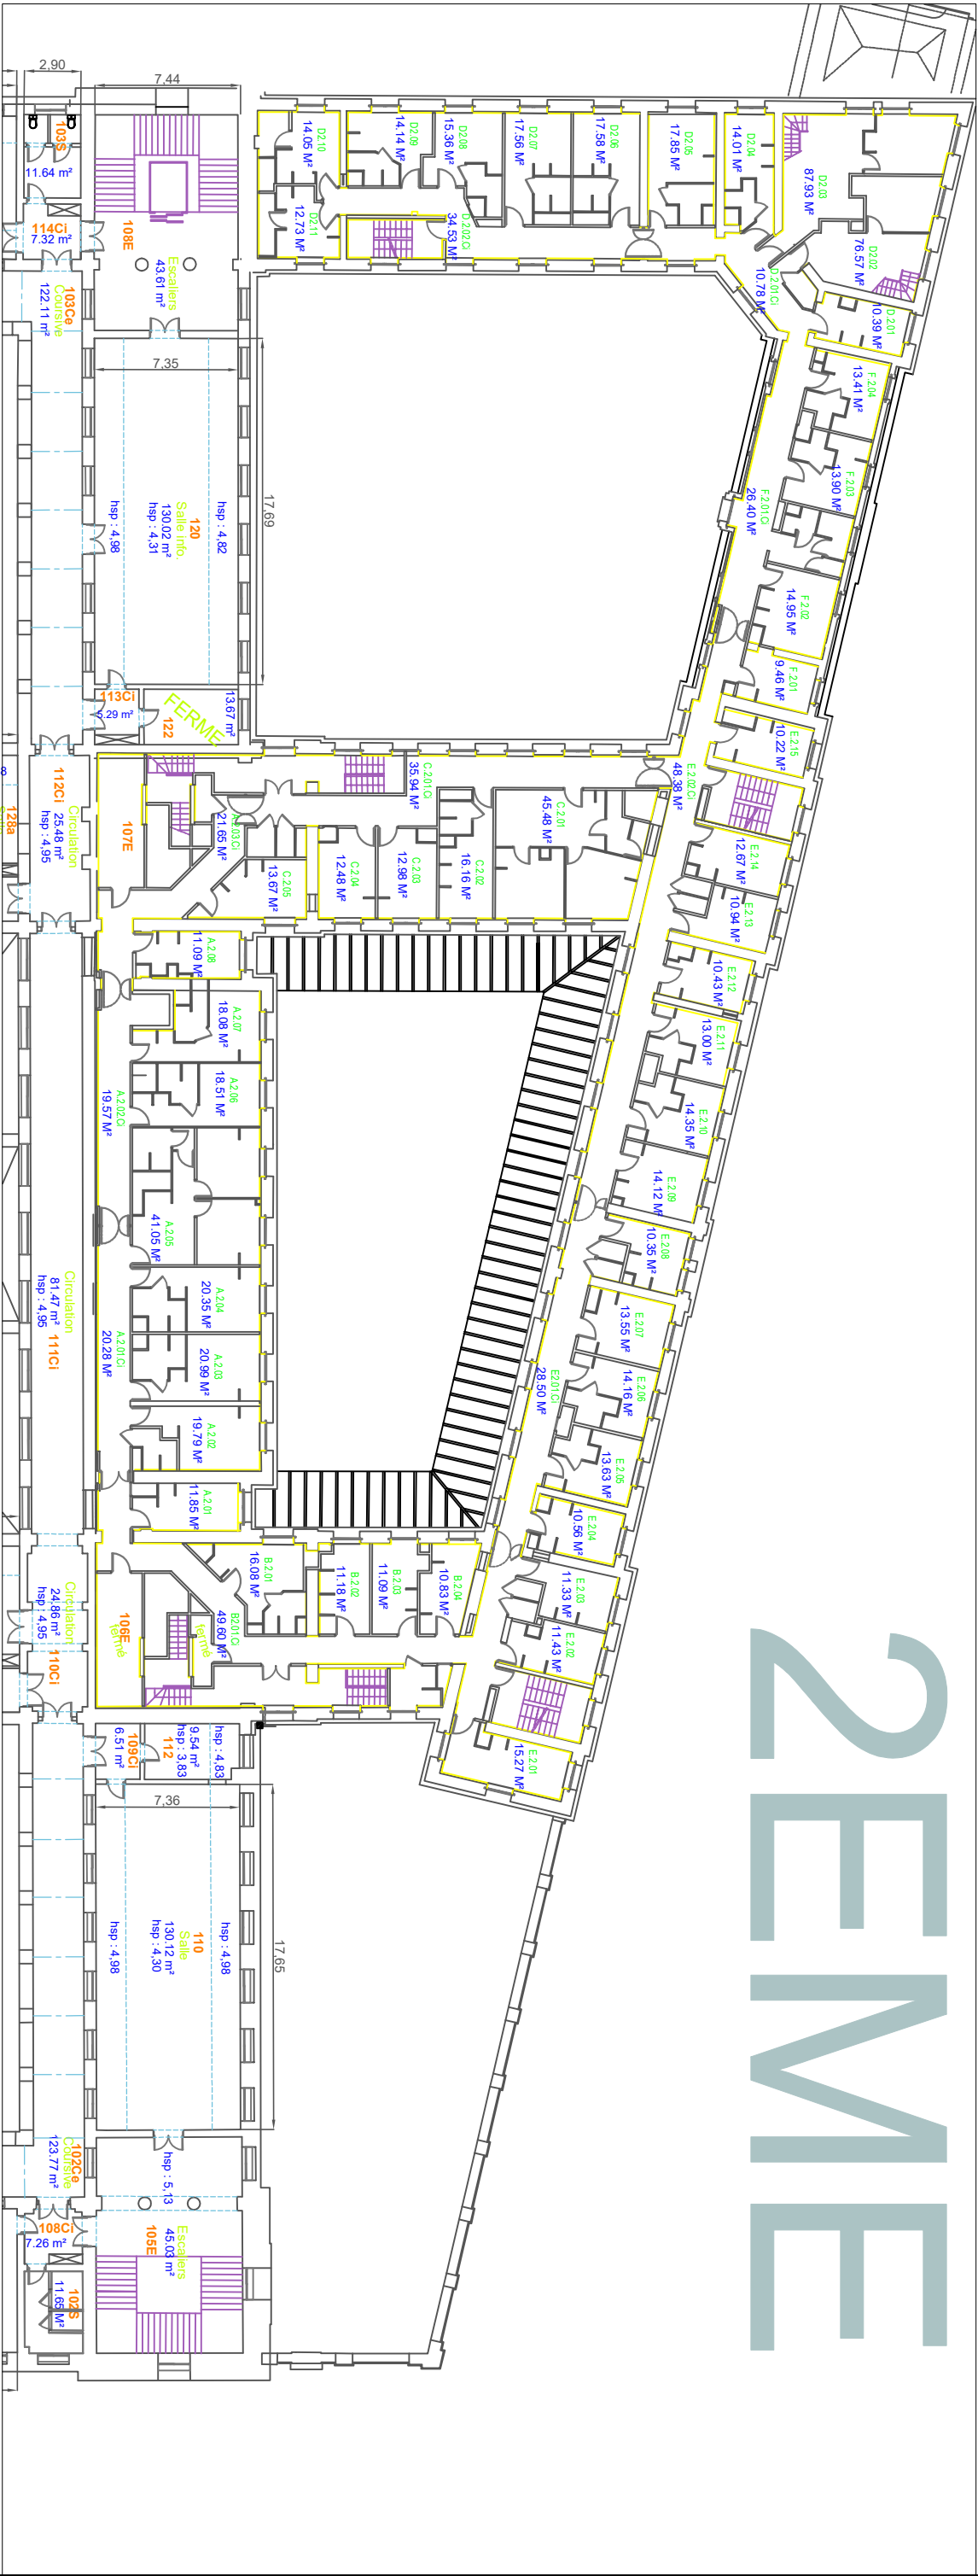

ENSAM LILLE 8 Bd Louis XIV 59000 LILLE		C:\2022\1\AF\ateliers\logo_cadreur_P181.png		BATIMENT PRINCIPAL		Plan des Surfaces 2EME		Fichier autocad : ENSAM LILLE - SURFACES - 20220807.DWG		date de MAJ 2022/08/03		Ind 002-a	
										ECH : A3		Page 12/16	