


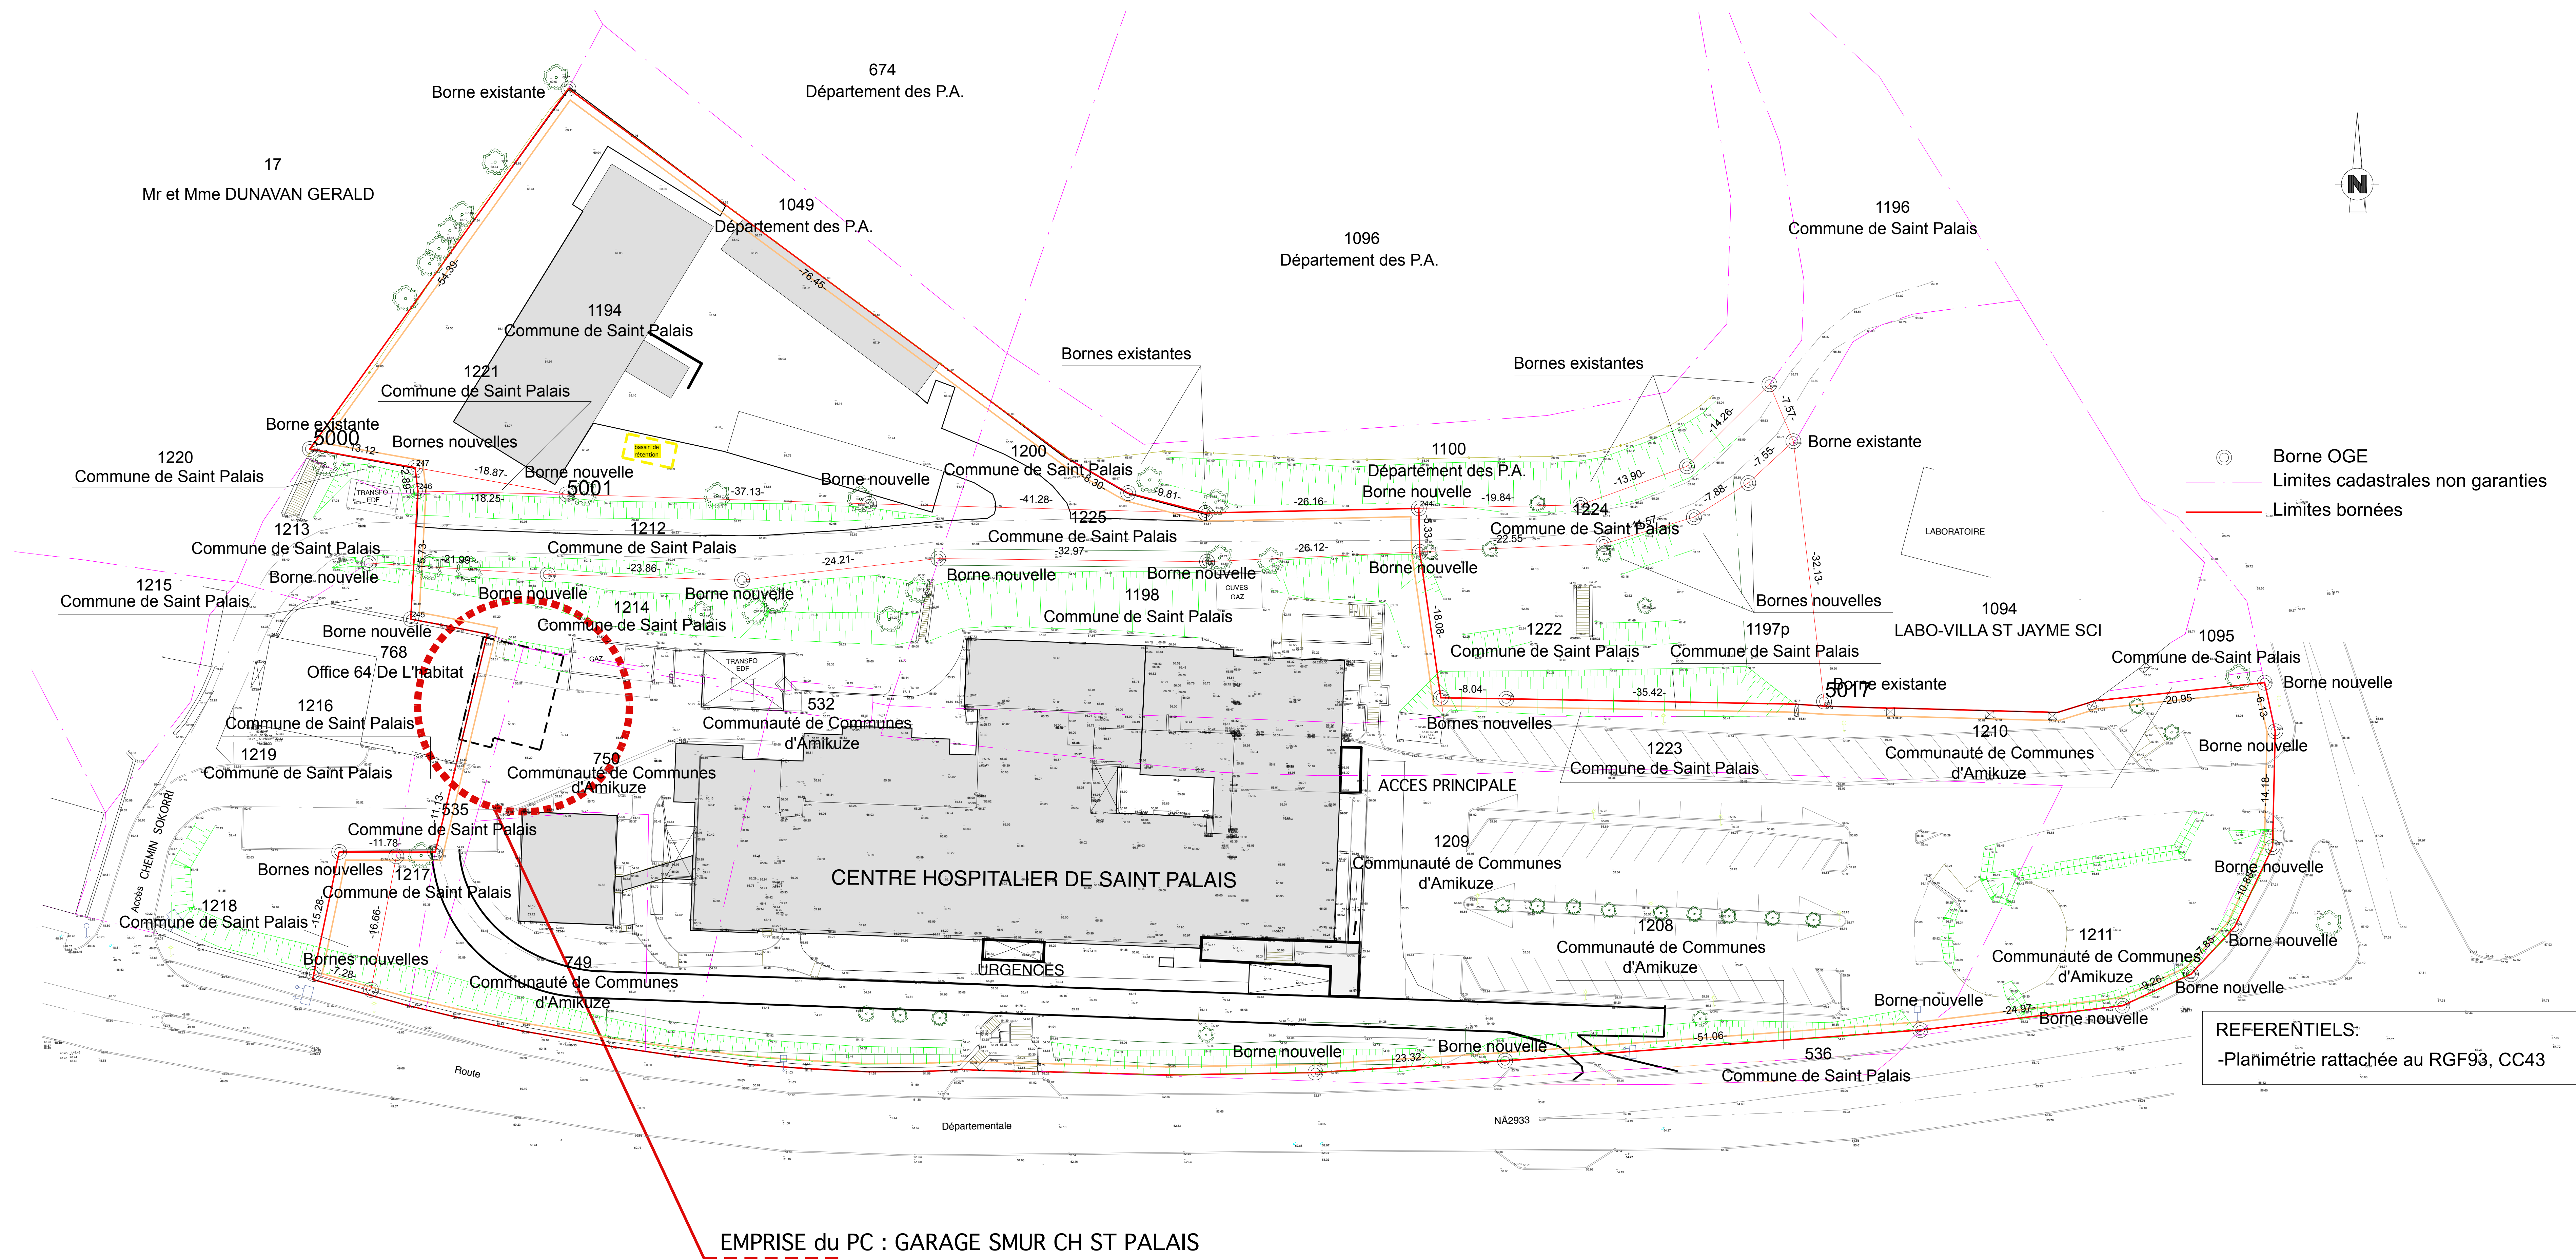

PERIMETRE DE LA PARCELLE,
emprise du CH ST PALAIS = 15191m2

PLAN MASSE GARAGE SMUR PLAN MASSE GENERAL existant