


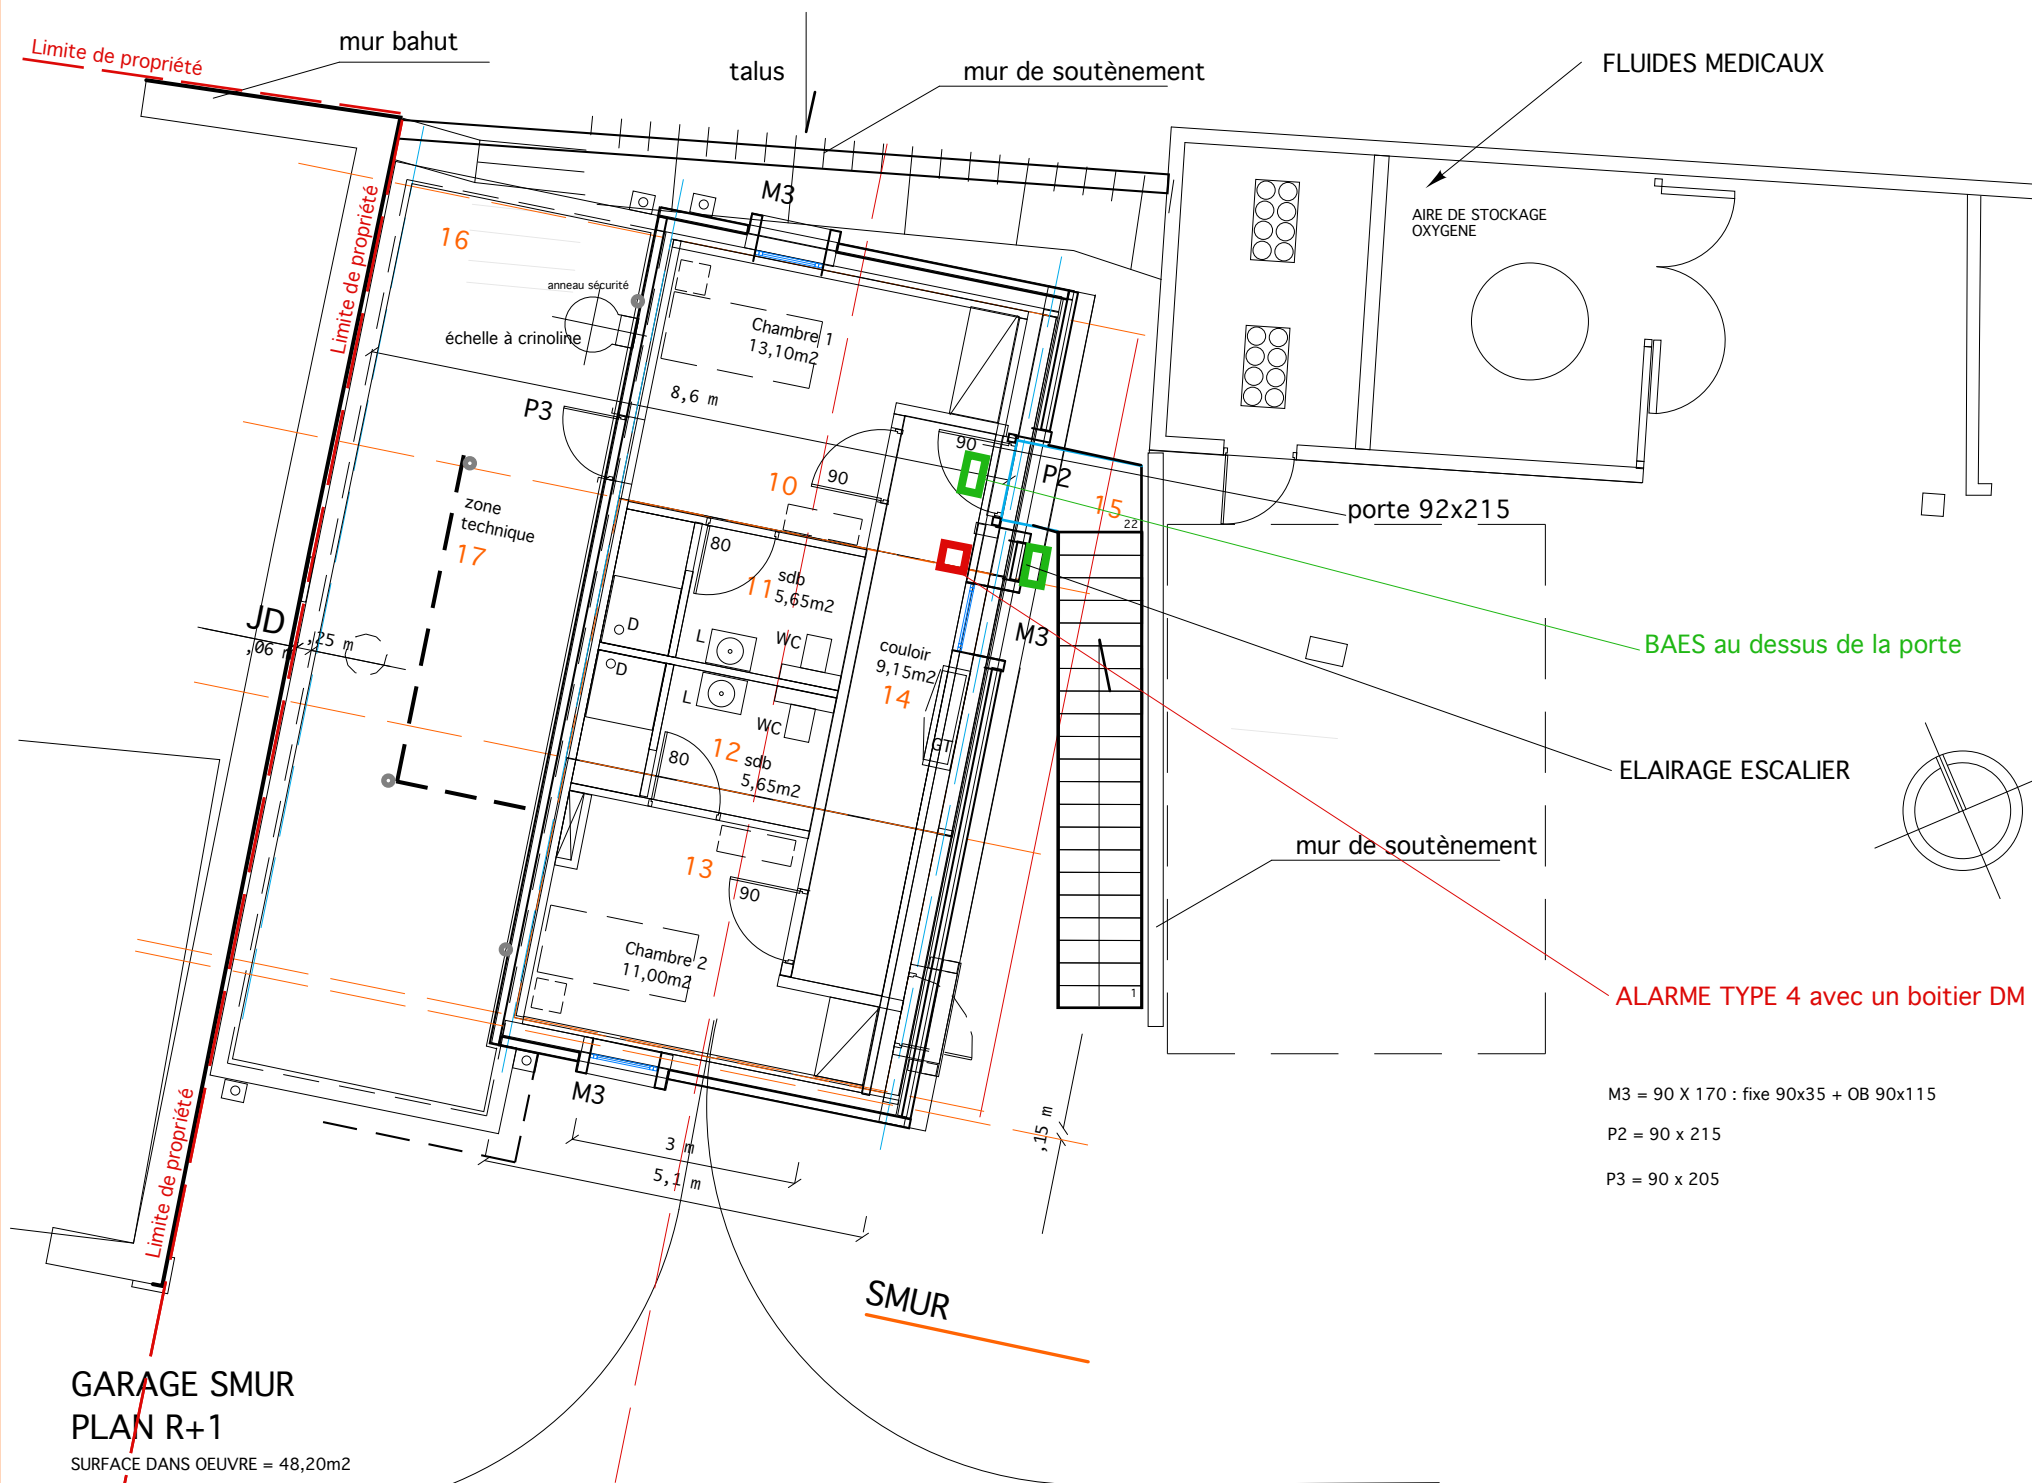

GARAGE SMUR
PLAN R+1
SURFACE DANS OEUVRE = 48,20m²

