



## Salle de conférences


*Au R+4*

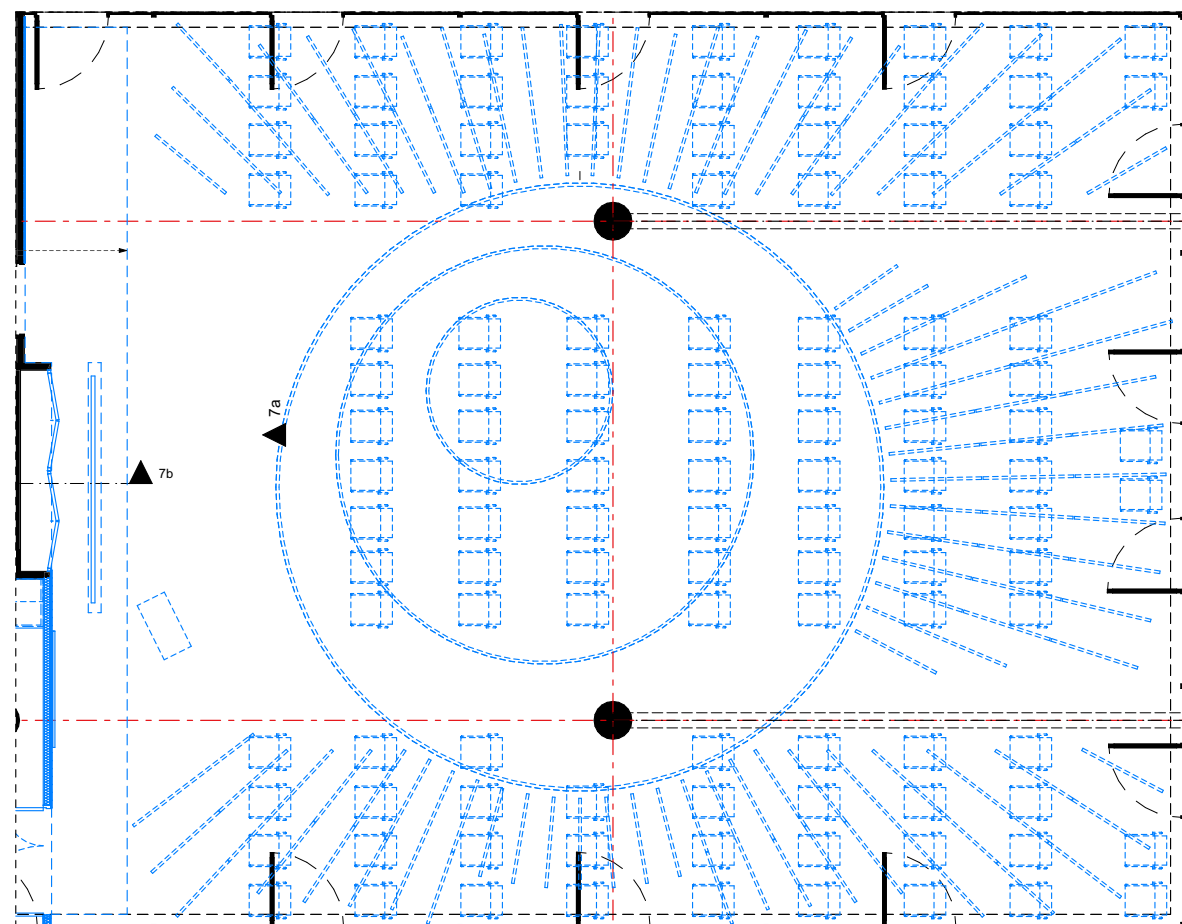


#### 4. R+4 - Repérage élévations int.

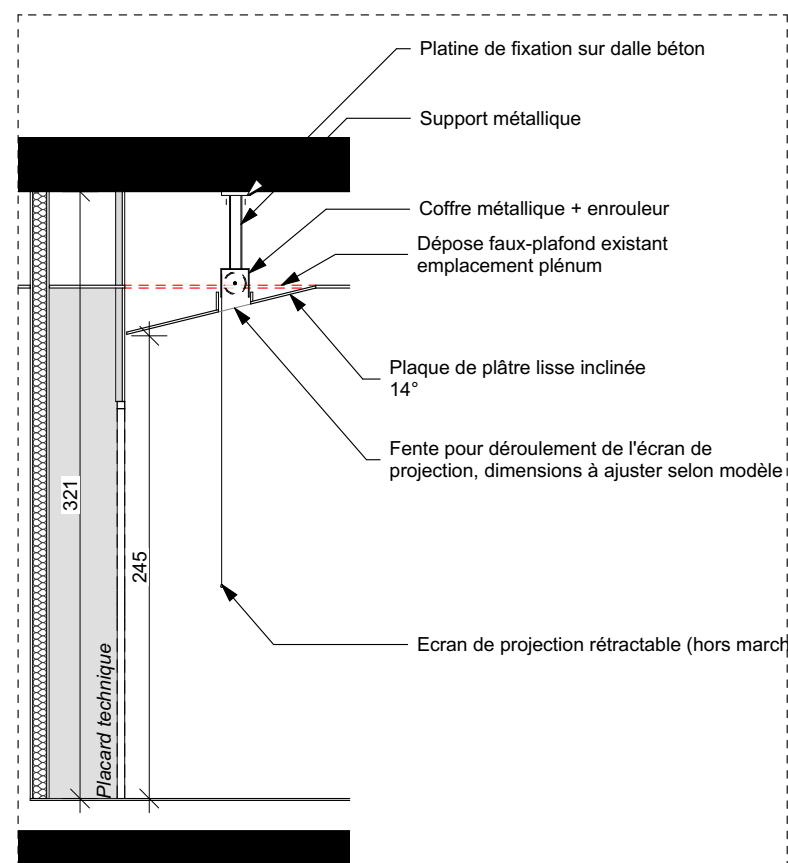

**7b**            **Coupe - Salle de conférence**

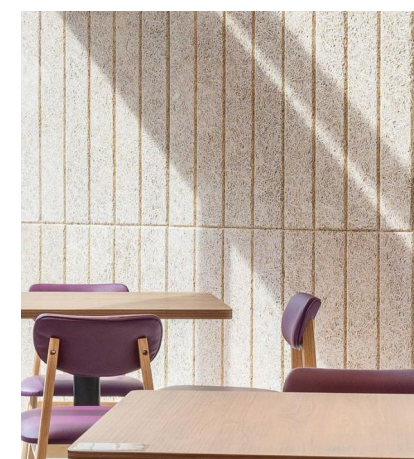


Dalles fibres de bois collées 120x60cm  
dimension lames 15x60cm

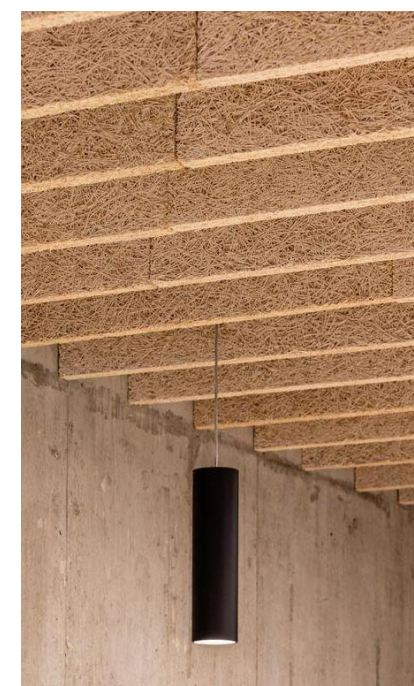

*Baffles acoustiques fibre de bois en suspension*



Signalétique selon carnet de signalétique

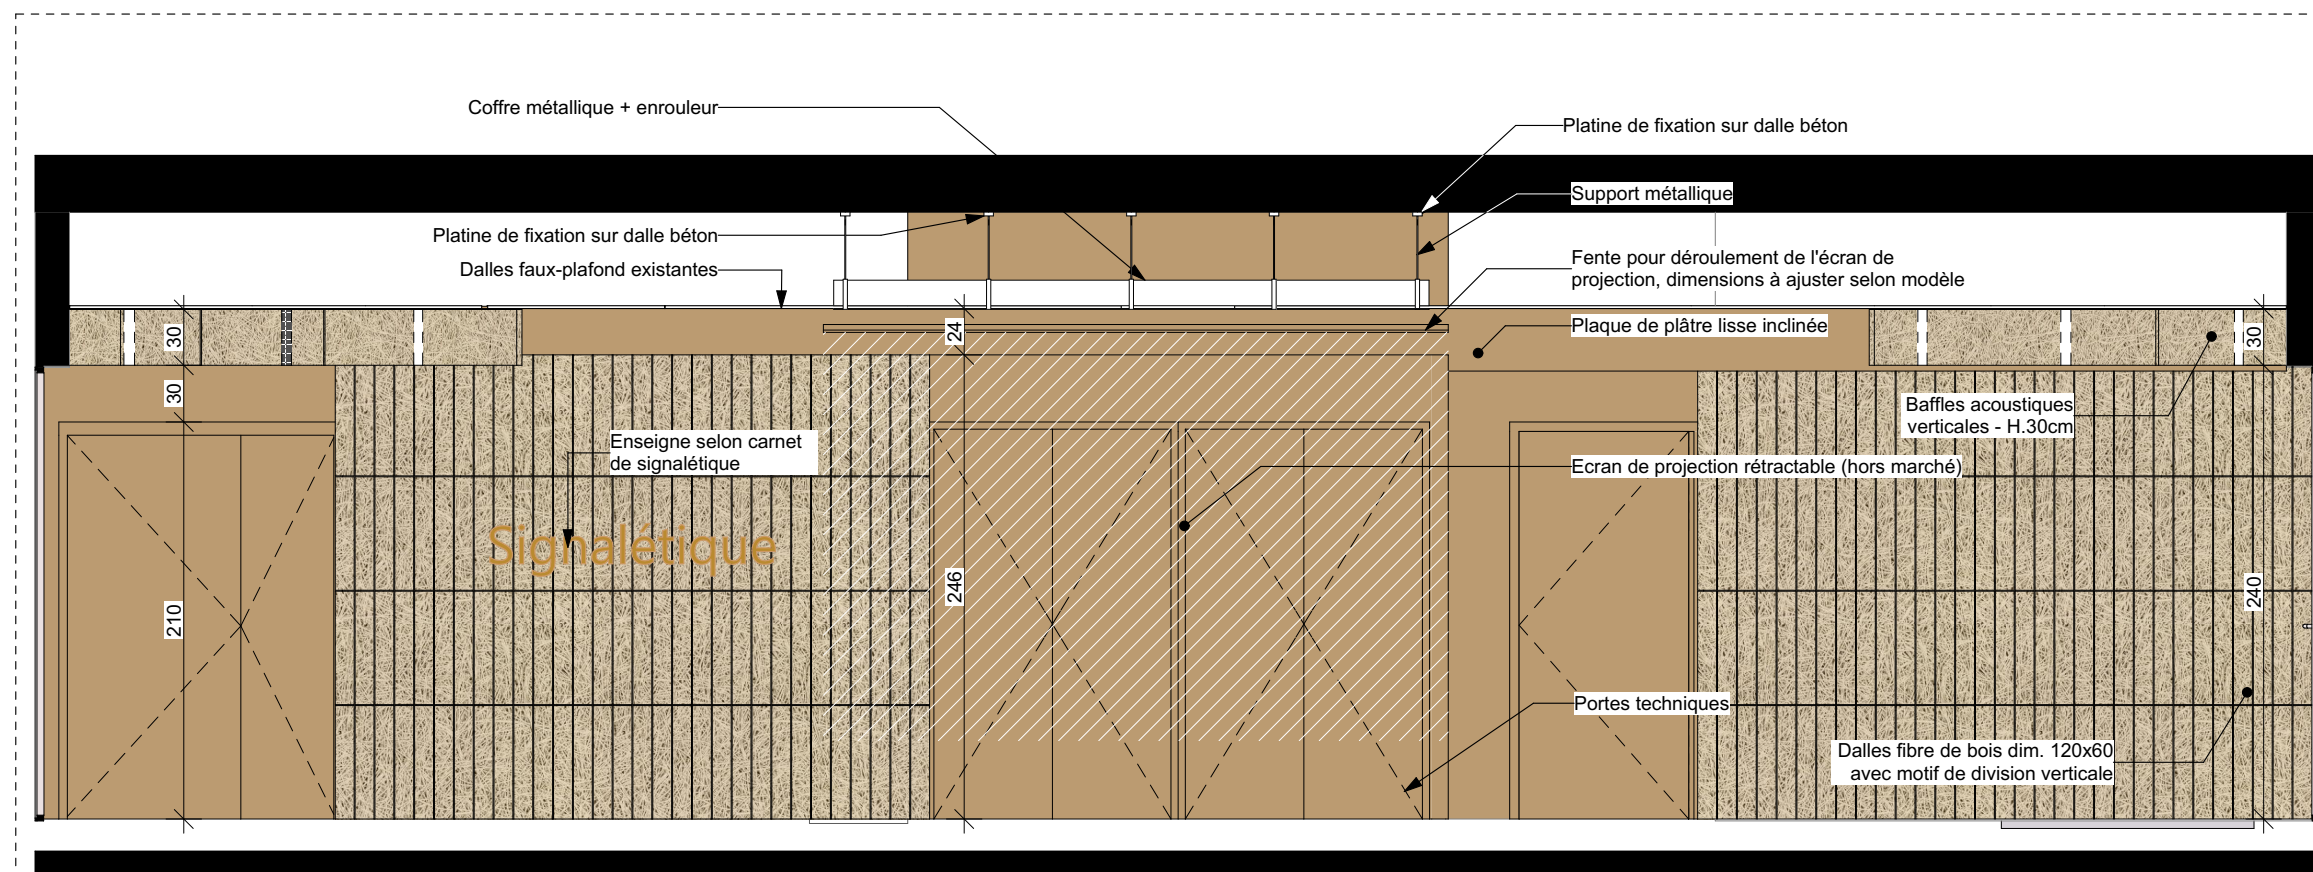

**7a** **Conférence**