



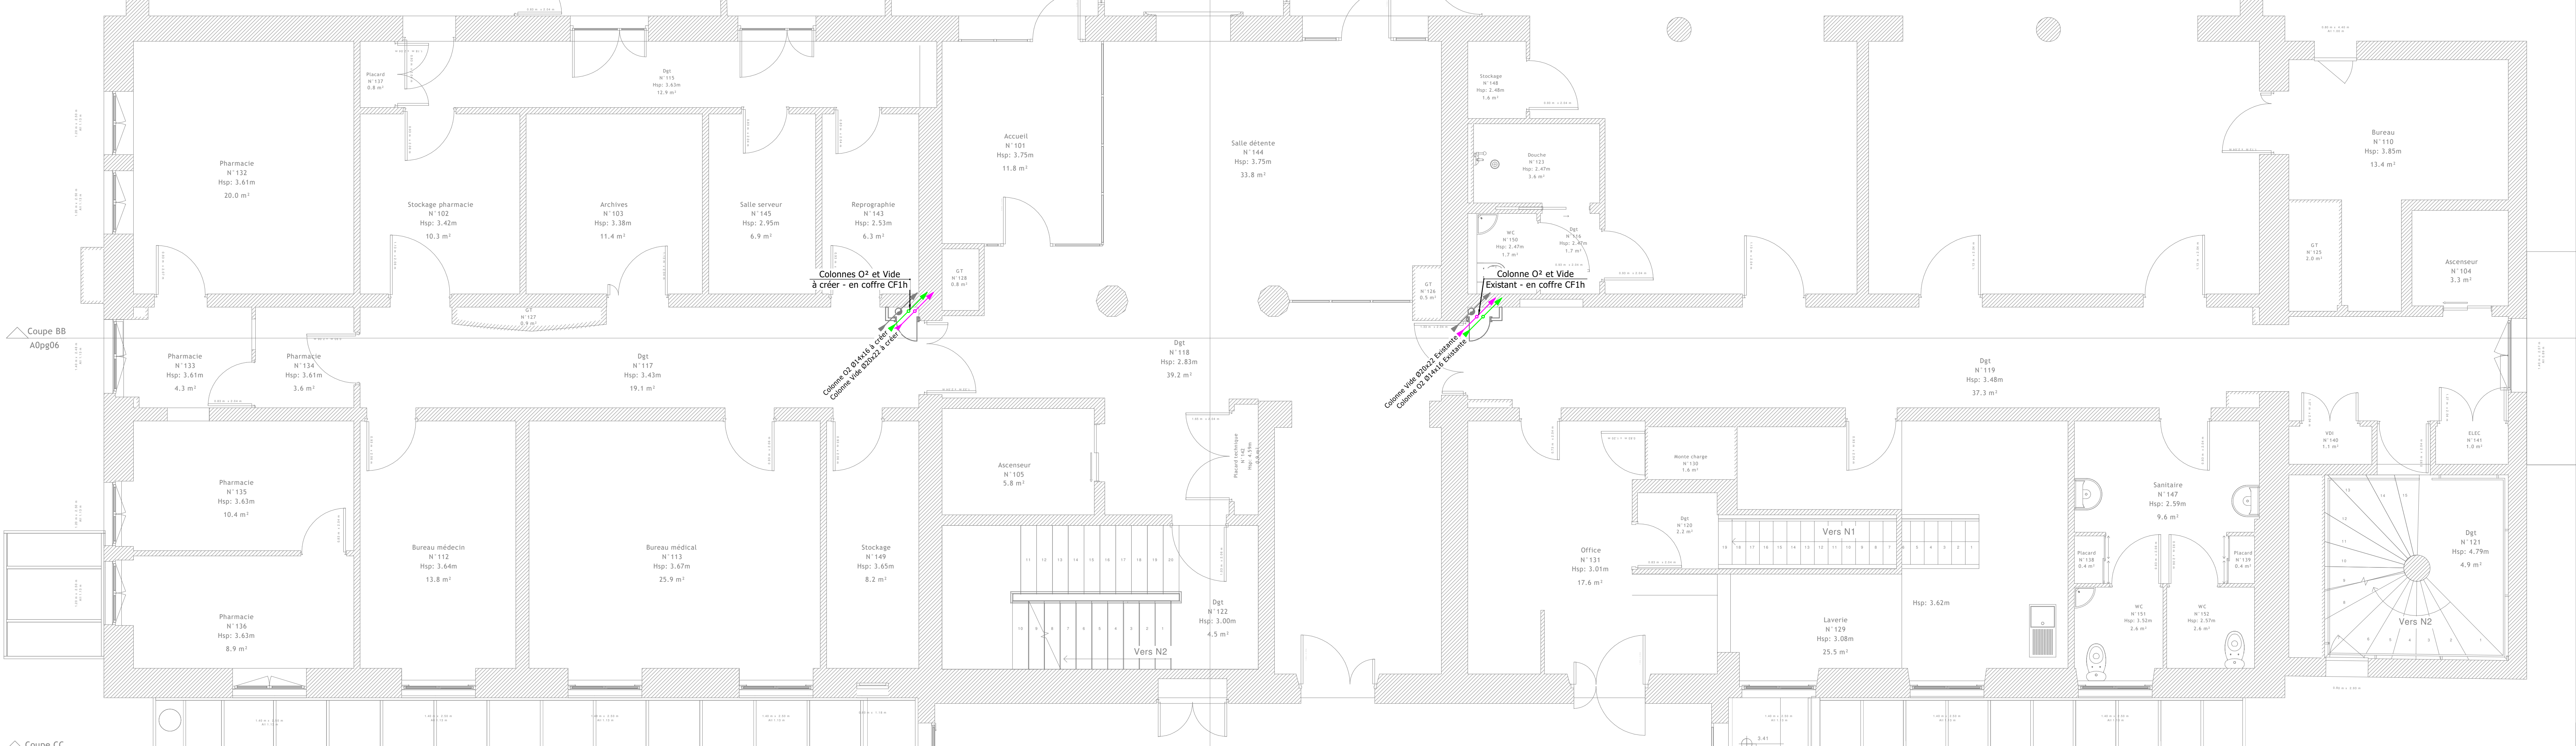

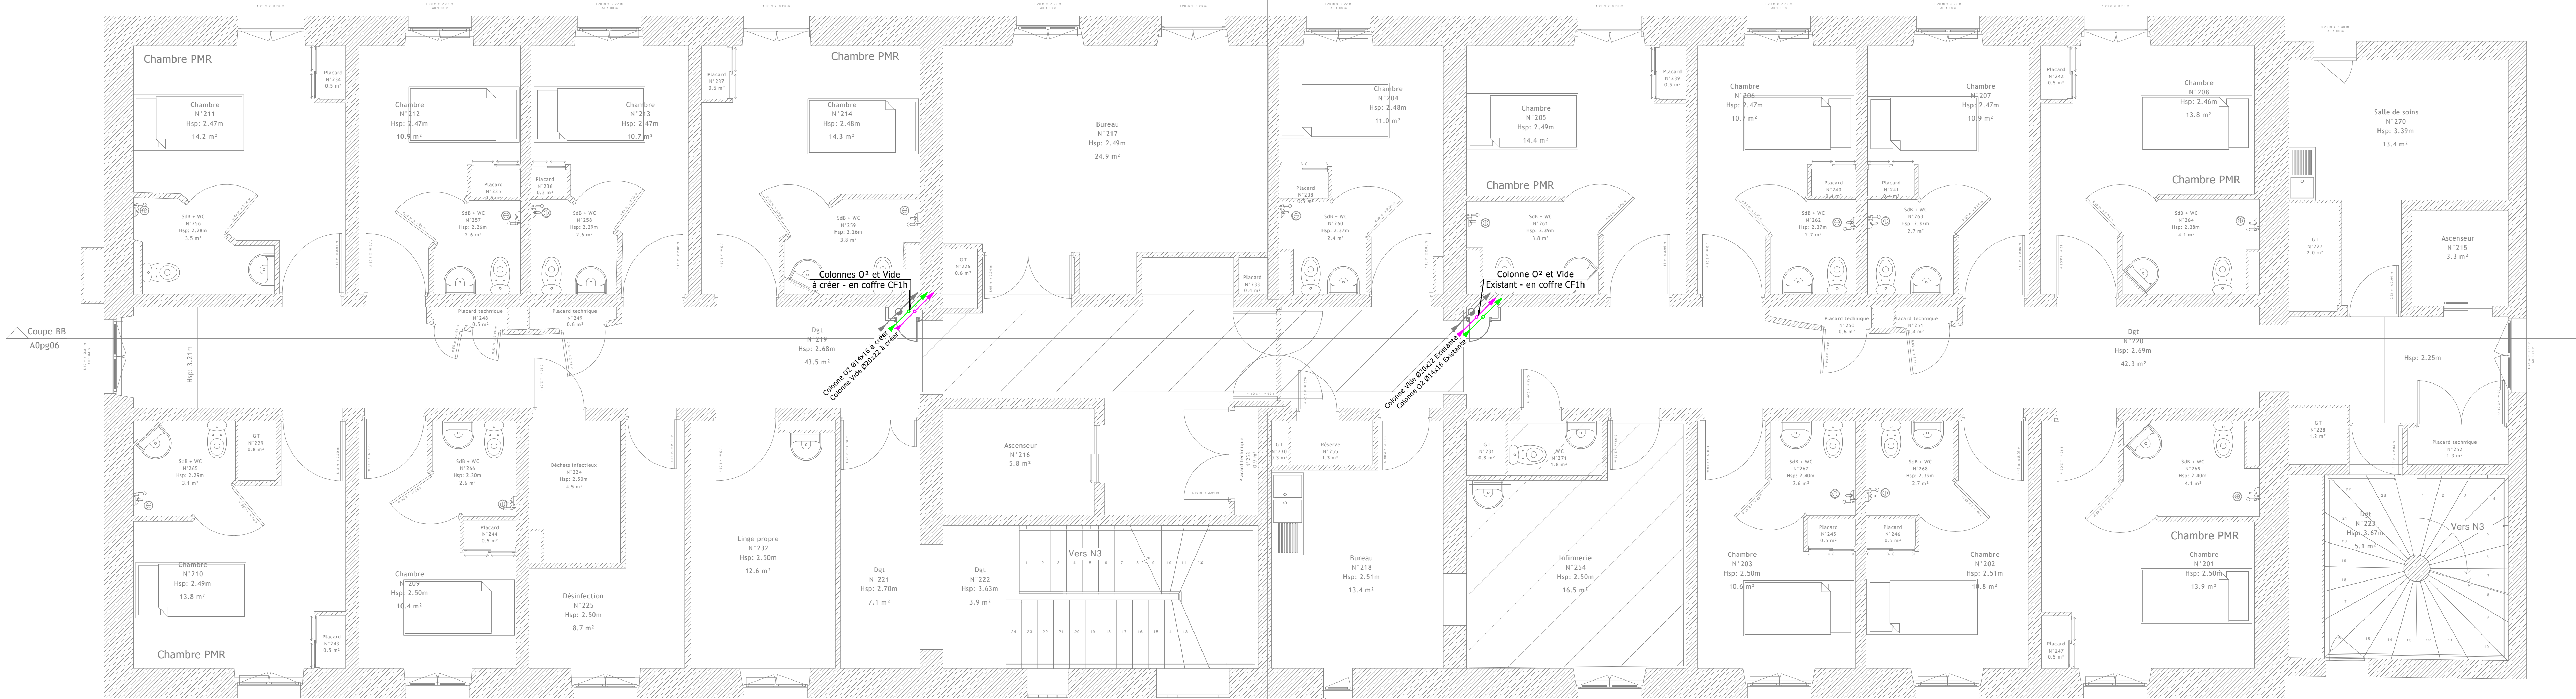

MAITRE D'OUVRAGE
SMR MAURICE DELORT
5, Avenue Duchesse de Fontanges
15800 VIC SUR CERE

OPERATION
MISE EN CONFORMITE DES INTALLATIONS DE FLUIDES MEDICAUX
ET EXTENSION AU NIVEAU R+3, R+4 ET R+5
AMENAGEMENT DE SALLES DE BAIN AU R+5
SMR Maurice Delort - 5, Avenue Duchesse de Fontanges
15800 VIC SUR CERE

BUREAU D'ETUDES


IGETEC - 5, Avenue Georges Pompidou - 15000 AURILLAC
TEL:04.71.63.88.30 - Email : accueil@igetec.fr

BUREAU DE CONTROLE
SIOCOTEC - 14, Avenue du Garric - 15009 AURILLAC
TEL:04.71.48.41.58 - Email : vincent.troupe@sioctec.com

BUREAU D'ETUDES ACOUSTIQUES
SIOCOTEC - 19 Avenue Léonard de Vinci - 63000 CLERMONT-FERRAND
TEL:04.73.44.27.00 - Email : construction.clermont-fermand@sioctec.com

VUE EN PLAN
CHAUFFAGE - FLUIDE MEDICAUX
Niveau R+1 / R+2

Echelle : 1:50ème

CH-FM 2-6

AVP	PRO	ACT	VISA	DET	AOR	DOE
G313	INTERVENANTS			A.D. / R.B.		AVRIL 2026
MODIFICATIONS						