


Coupe BB
A0pg06

Coupe CC
A0pg07

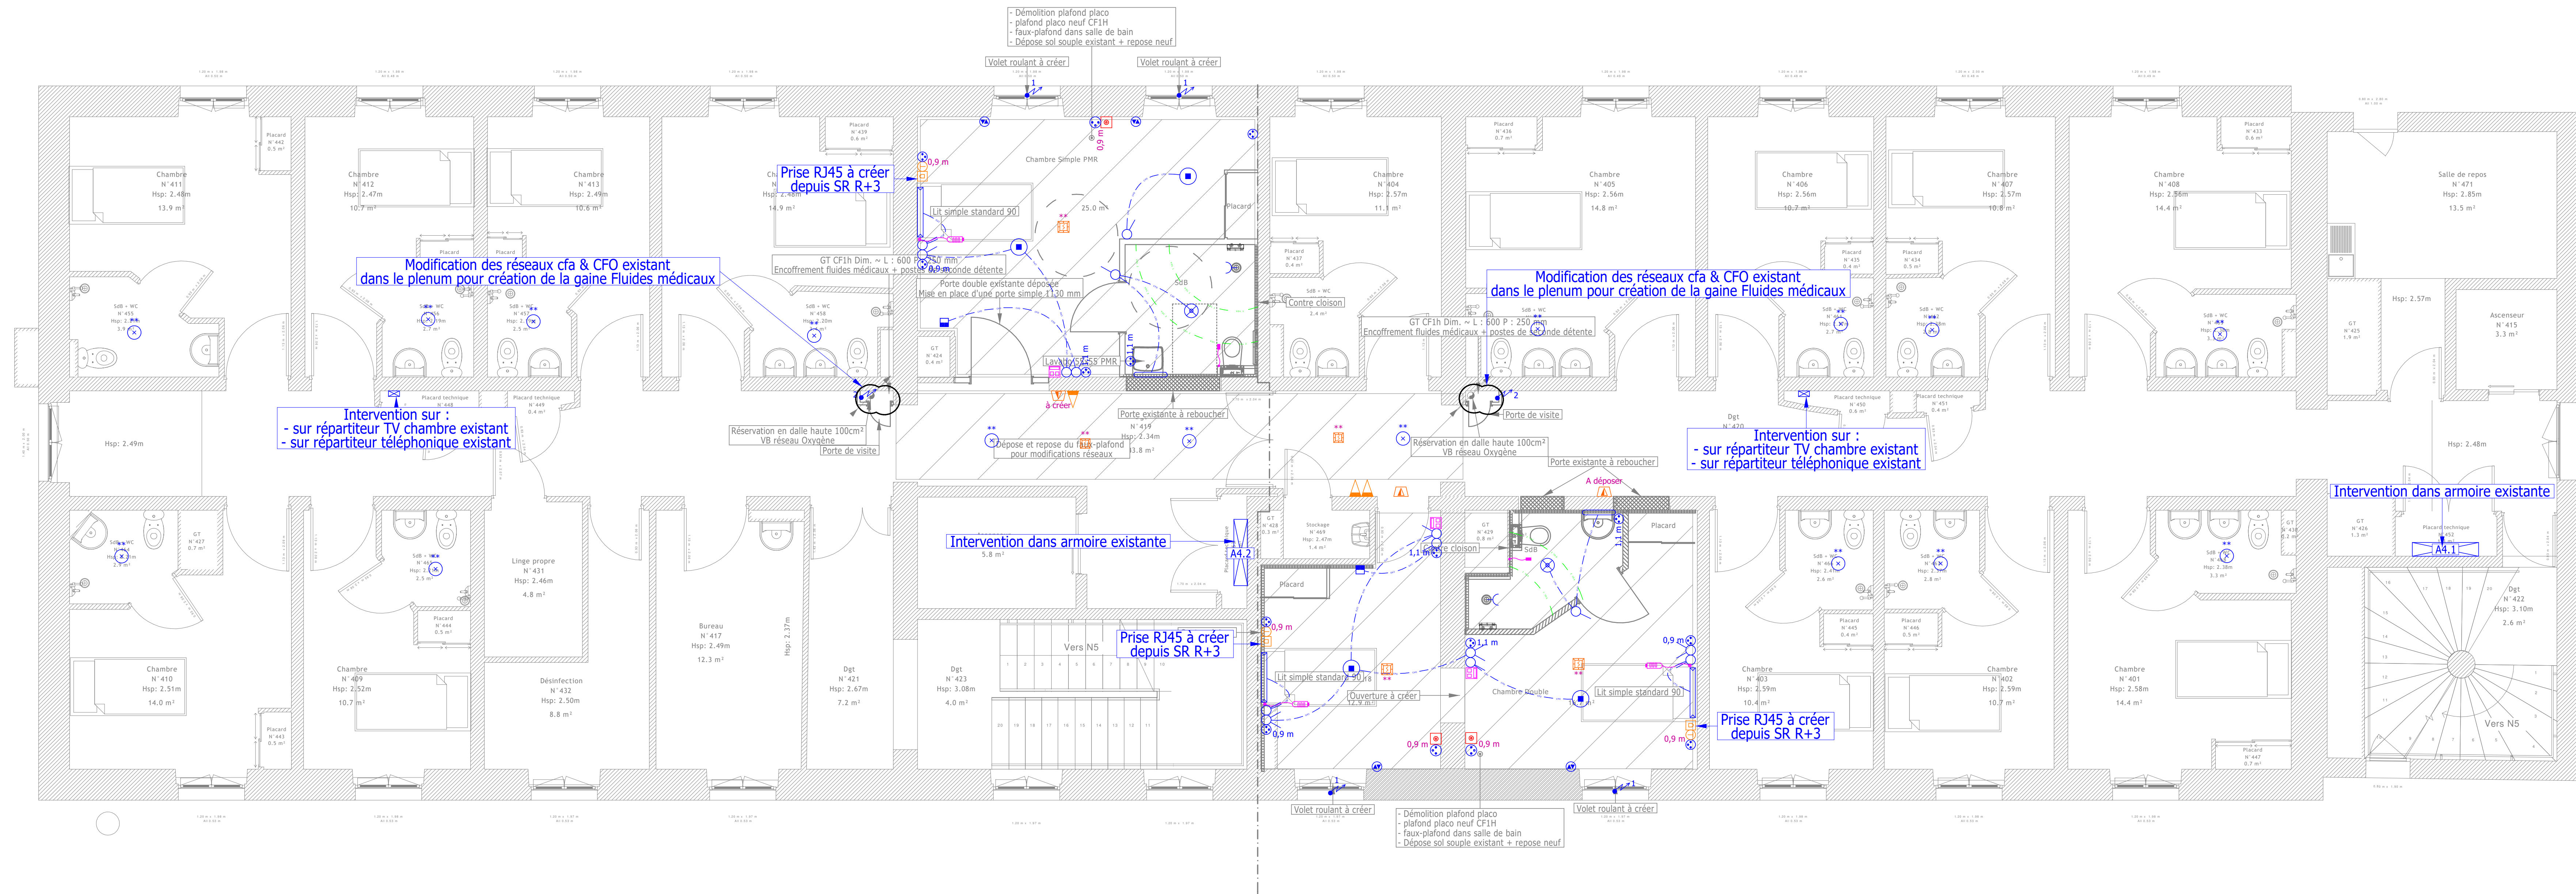

Légende courant fort

	Dépose et repose luminaire existant
	Luminaire type 1
	Luminaire Type 2
	Luminaire Type 3
	Luminaire Type 4
	Luminaire Type 5
	Luminaire Type 6
	Bouton poussoir
	Point lumineux commandé en va et vient
	Interrupteur simple allumage
	Prise 20A+16A
	Liaison équipotentielle

Légende courant faible

	Prise tel (A)
	Prise RJ45 à créer
	Boite VDI
	Prise TV
	Indicateur d'action
	AGS
	Détecteur optique
	Déclencheur manuel
	Légende appel malade
	Tirette d'appel malade
	Hublot de signalisation
	Bloc porte chambre
	Manipulateur appel malade

NOTA : l'indice **** -> Appareillage existant déposé et reposé

Légende Alimentations Spécialisées

	Alimentation volet roulant en 2x2.5mm²+T
	Alimentation coffret seconde détente FM en 2x2.5mm²+T

MAITRE D'OUVRAGE
SMR MAURICE DELORT
5, Avenue Duchesse de Fontanges
15800 VIC SUR CERE

OPERATION
MISE EN CONFORMITE DES INTALLATIONS DE FLUIDES MEDICAUX
ET EXTENSION AU NIVEAU R+3, R+4 ET R+5
AMENAGEMENT DE SALLES DE BAIN AU R+5
SMR Maurice Delort - 5, Avenue Duchesse de Fontanges
15800 VIC SUR CERE

BUREAU D'ETUDES
IGETEC
IGETEC - 5, Avenue Georges Pompidou - 15000 AURILLAC
TEL.04.71.63.88.30 - Email : accueil@igetek.fr

BUREAU DE CONTROLE

SOCOTEC - 14, Avenue du Garlic - 15000 AURILLAC
TEL.04.71.48.41.58 - Email : vincent.troupe@socotec.com

BUREAU D'ETUDES ACOUSTIQUES

SOCOTEC - 19 Avenue Léonard de Vinci - 63000 CLERMONT-FERRAND
TEL.04.73.44.27.00 - Email : construction.clermont-ferrand@socotec.com

VUE EN PLAN
ELECTRICITE - COURANTS FORTS - COURANTS FAIBLES
Niveau R+4

Echelle : 1:50ème

EL 5-6

AVP	PRO	ACT	VISA	DET	AOR	DOE
-----	-----	-----	------	-----	-----	-----

G313	INTERVENANTS	J.D.	AVRIL 2026
------	--------------	------	------------

MODIFICATIONS

--	--	--

--	--	--

--	--	--

--	--	--