


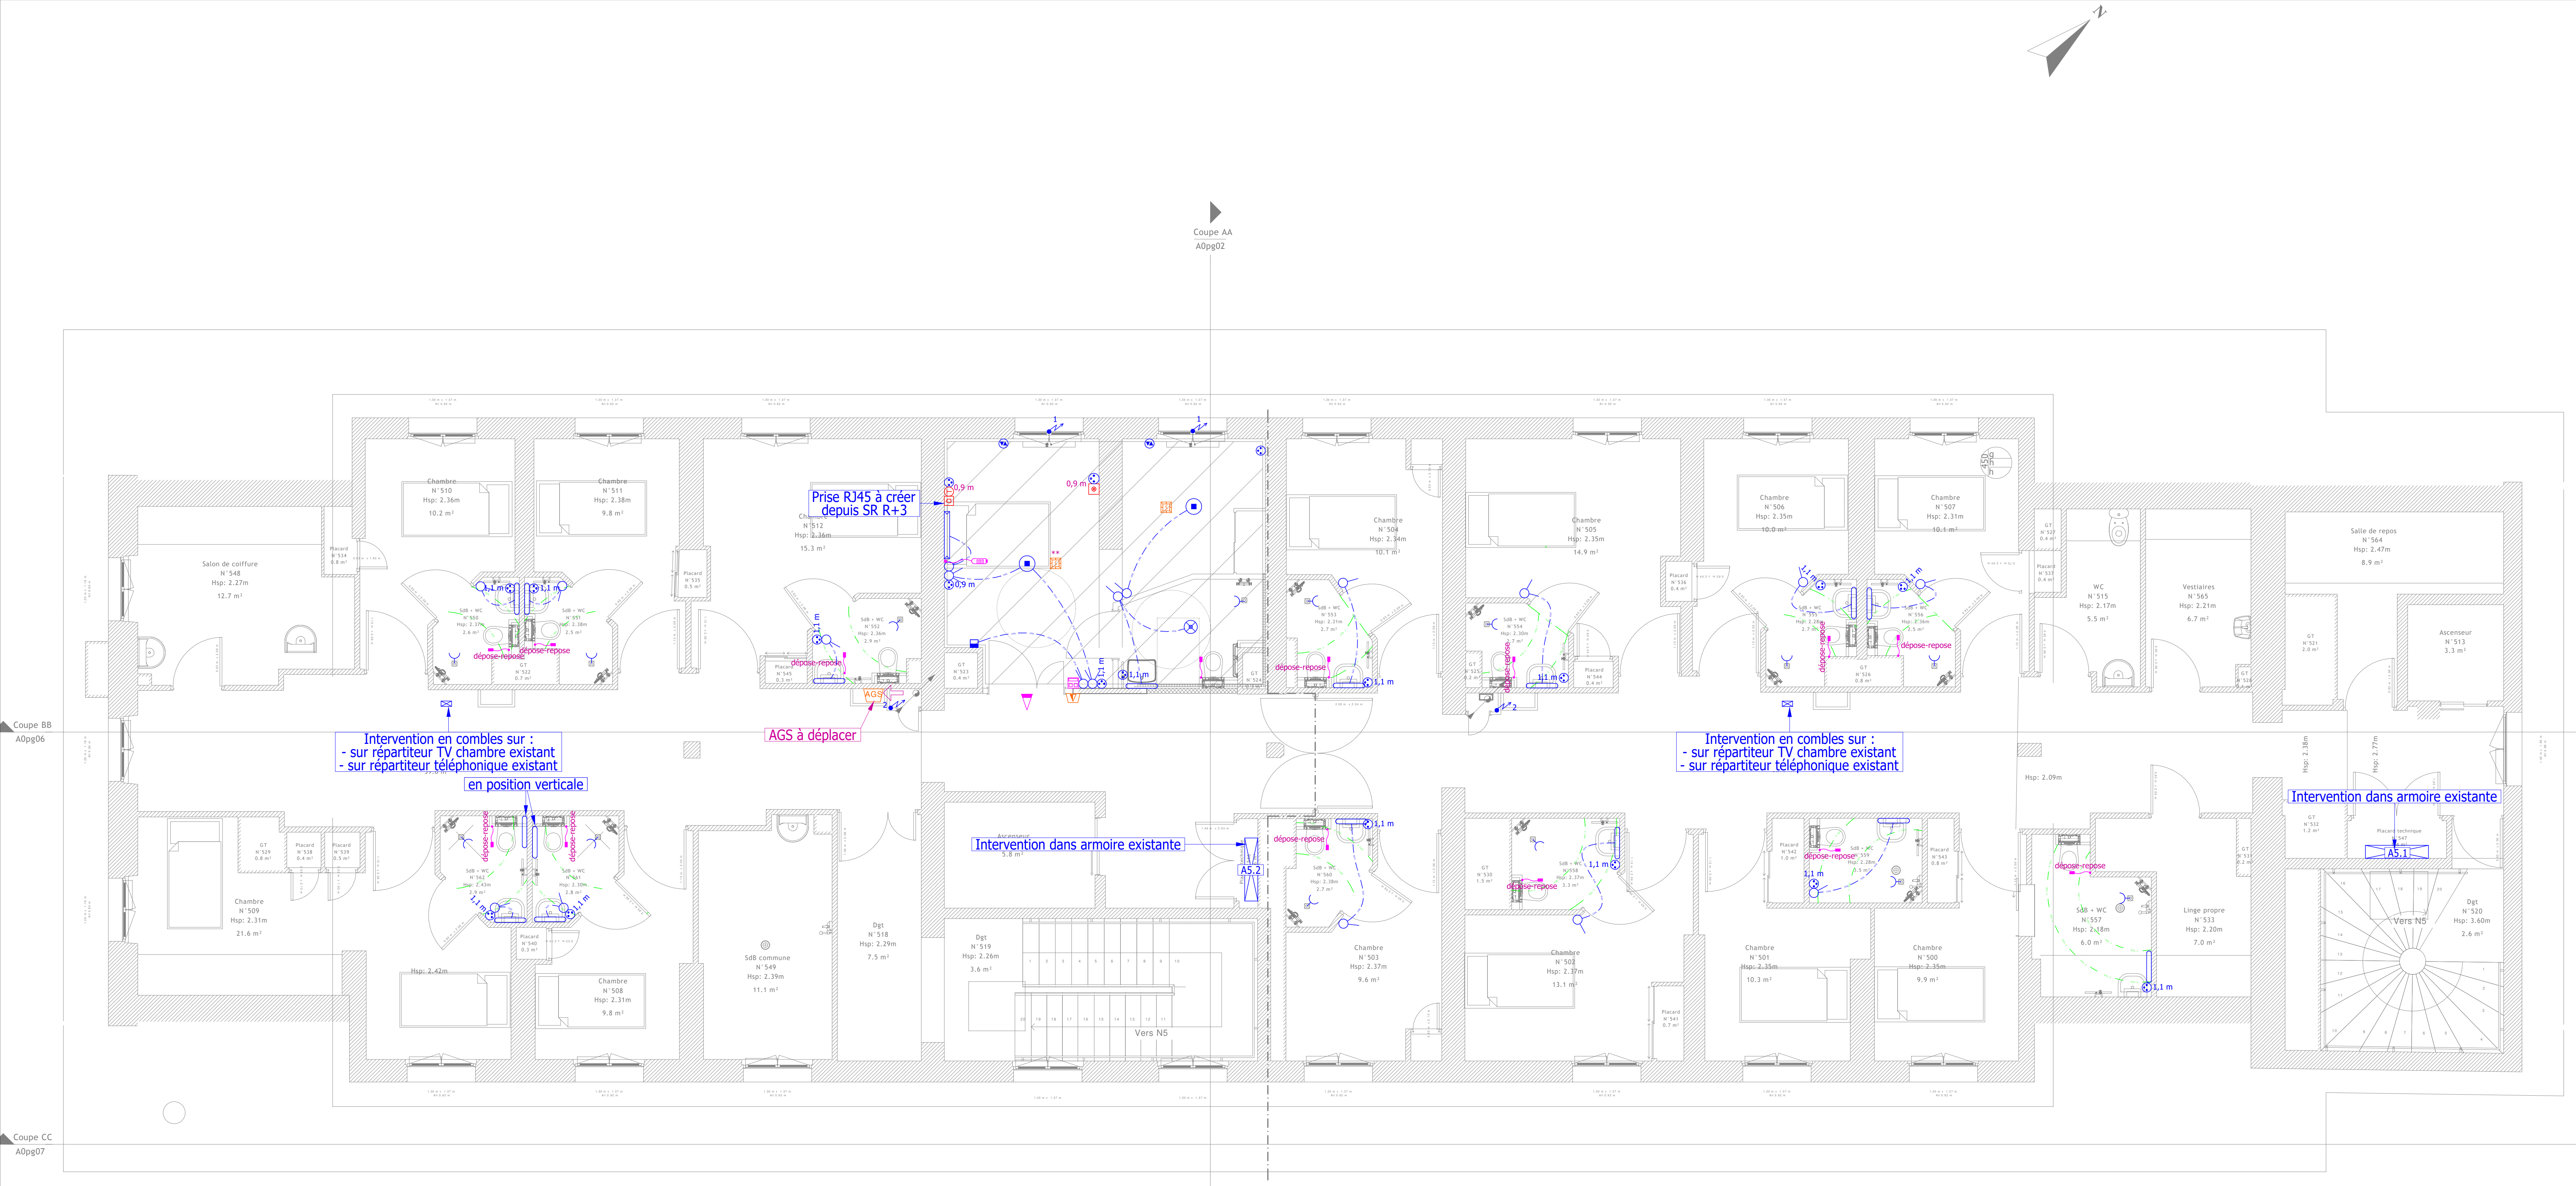

Légende courant fort

	Dépote et repose luminaire existant
	Luminaire Type 1
	Luminaire Type 2
	Luminaire Type 3
	Luminaire Type 4
	Luminaire Type 5
	Luminaire Type 6
	Bouton poussoir
	Point lumineux commandé en va et vient
	Interrupteur simple allumage
	Prise 2P+T 16A
	Liaison équipotentielle

Légende courant faible

	Prise tel (A)
	Prise RJ45 à créer
	Baie VDI
	Prise TV
	Indicateur d'action
	AGS
	Détecteur optique
	Déclencheur manuel

Légende appel malade

	Tirette d'appel malade
	Hublot de signalisation
	Bloc porte chambre
	Manipulateur appel malade

NOTA :
l'indice *** -> Appareillage existant déposé et reposé

Légende Alimentations Spécialisées

	Alimentation volet roulant en 2x2.5mm²+T
	Alimentation coffret seconde détente FM en 2x2.5mm²+T

MAITRE D'OUVRAGE
SMR MAURICE DELORT
5, Avenue Duchesse de Fontanges
15800 VIC SUR CERE

OPERATION
MISE EN CONFORMITE DES INTALLATIONS DE FLUIDES MEDICAUX
ET EXTENSION AU NIVEAU R+3, R+4 ET R+5
AMENAGEMENT DE SALLES DE BAIN AU R+5
SMR Maurice Delort - 5, Avenue Duchesse de Fontanges
15800 VIC SUR CERE

BUREAU D'ETUDES
IGETEC
IGETEC - 5, Avenue Georges Pompidou - 15000 AURILLAC
TEL:04.71.63.88.30 - Email : accueil@igetek.fr

BUREAU DE CONTROLE

SOCOTEC - 14, Avenue du Garric - 15009 AURILLAC
TEL:04.71.48.41.58 - Email : vincent.troupe@socotec.com

BUREAU D'ETUDES ACOUSTIQUES

SOCOTEC - 19 Avenue Léonard de Vinci - 63000 CLERMONT-FERRAND
TEL:04.73.44.27.00 - Email : construction.clermont-ferrand@socotec.com

VUE EN PLAN
ELECTRICITE - COURANTS FORTS - COURANTS FAIBLES
Niveau R+5

Echelle : 1:50ème					EL 6-6	
AVP	PRO	ACT	VISA	DET	AOR	DOE
G313	INTERVENANTS		J.D.		AVRIL 2026	
MODIFICATIONS						