
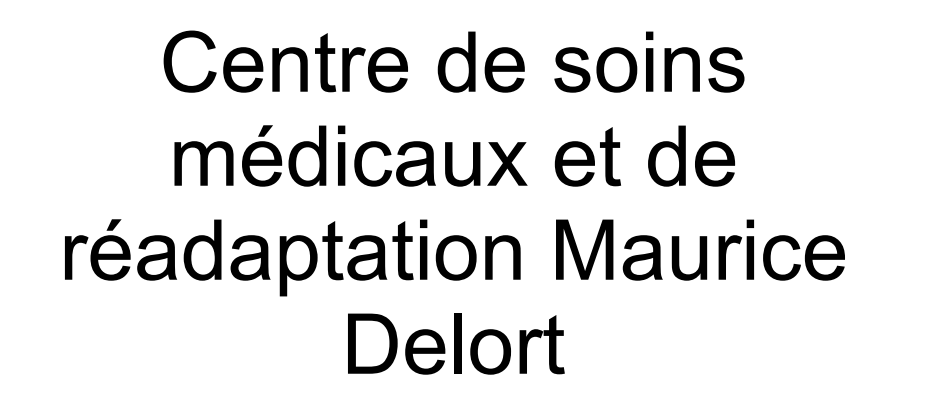


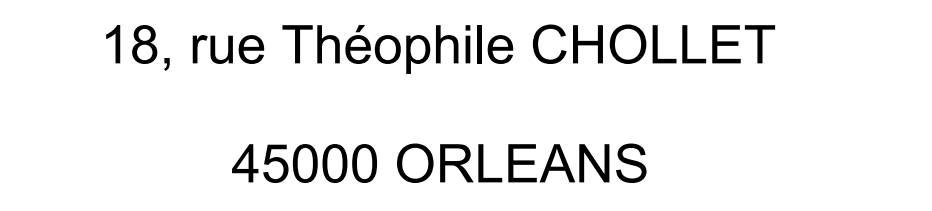


5 avenue Duchesse de Fontanges
15800 VIC SUR CERE

Plan NV0


A0pg01

Format papier	1398 x 840 mm
Echelle	Comme indiqué



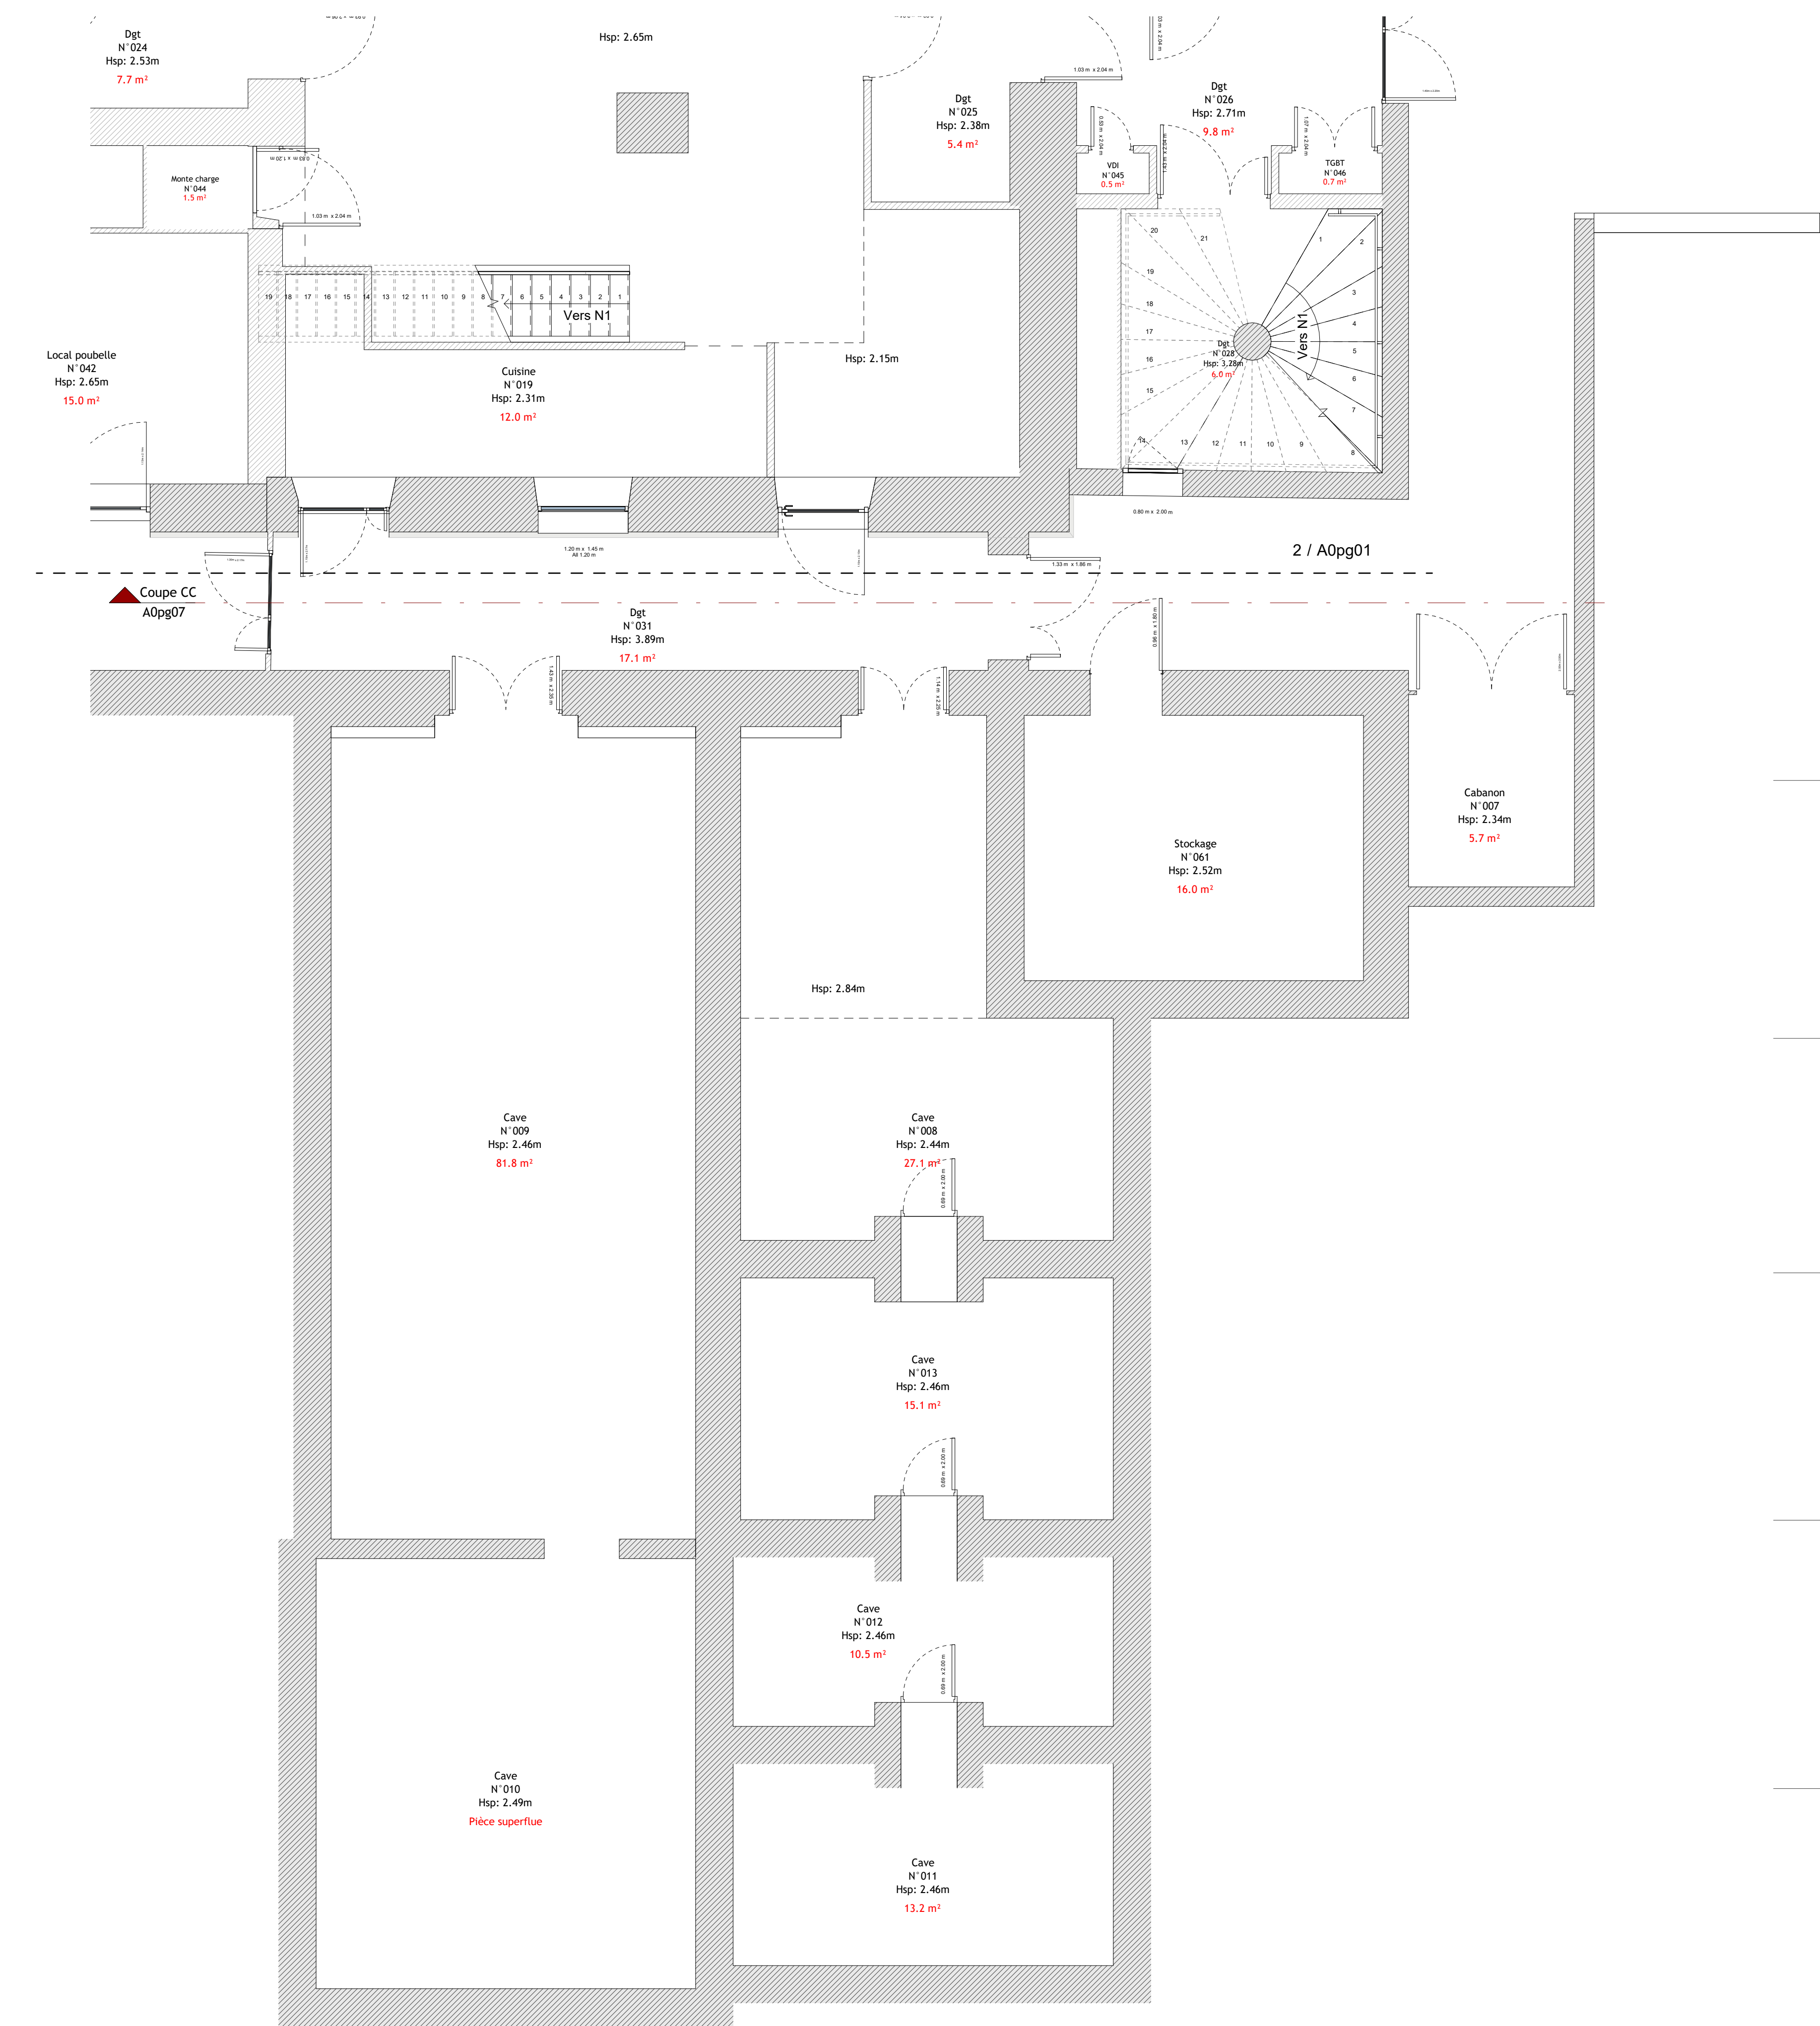

2 NV0 - Caves
1 : 50

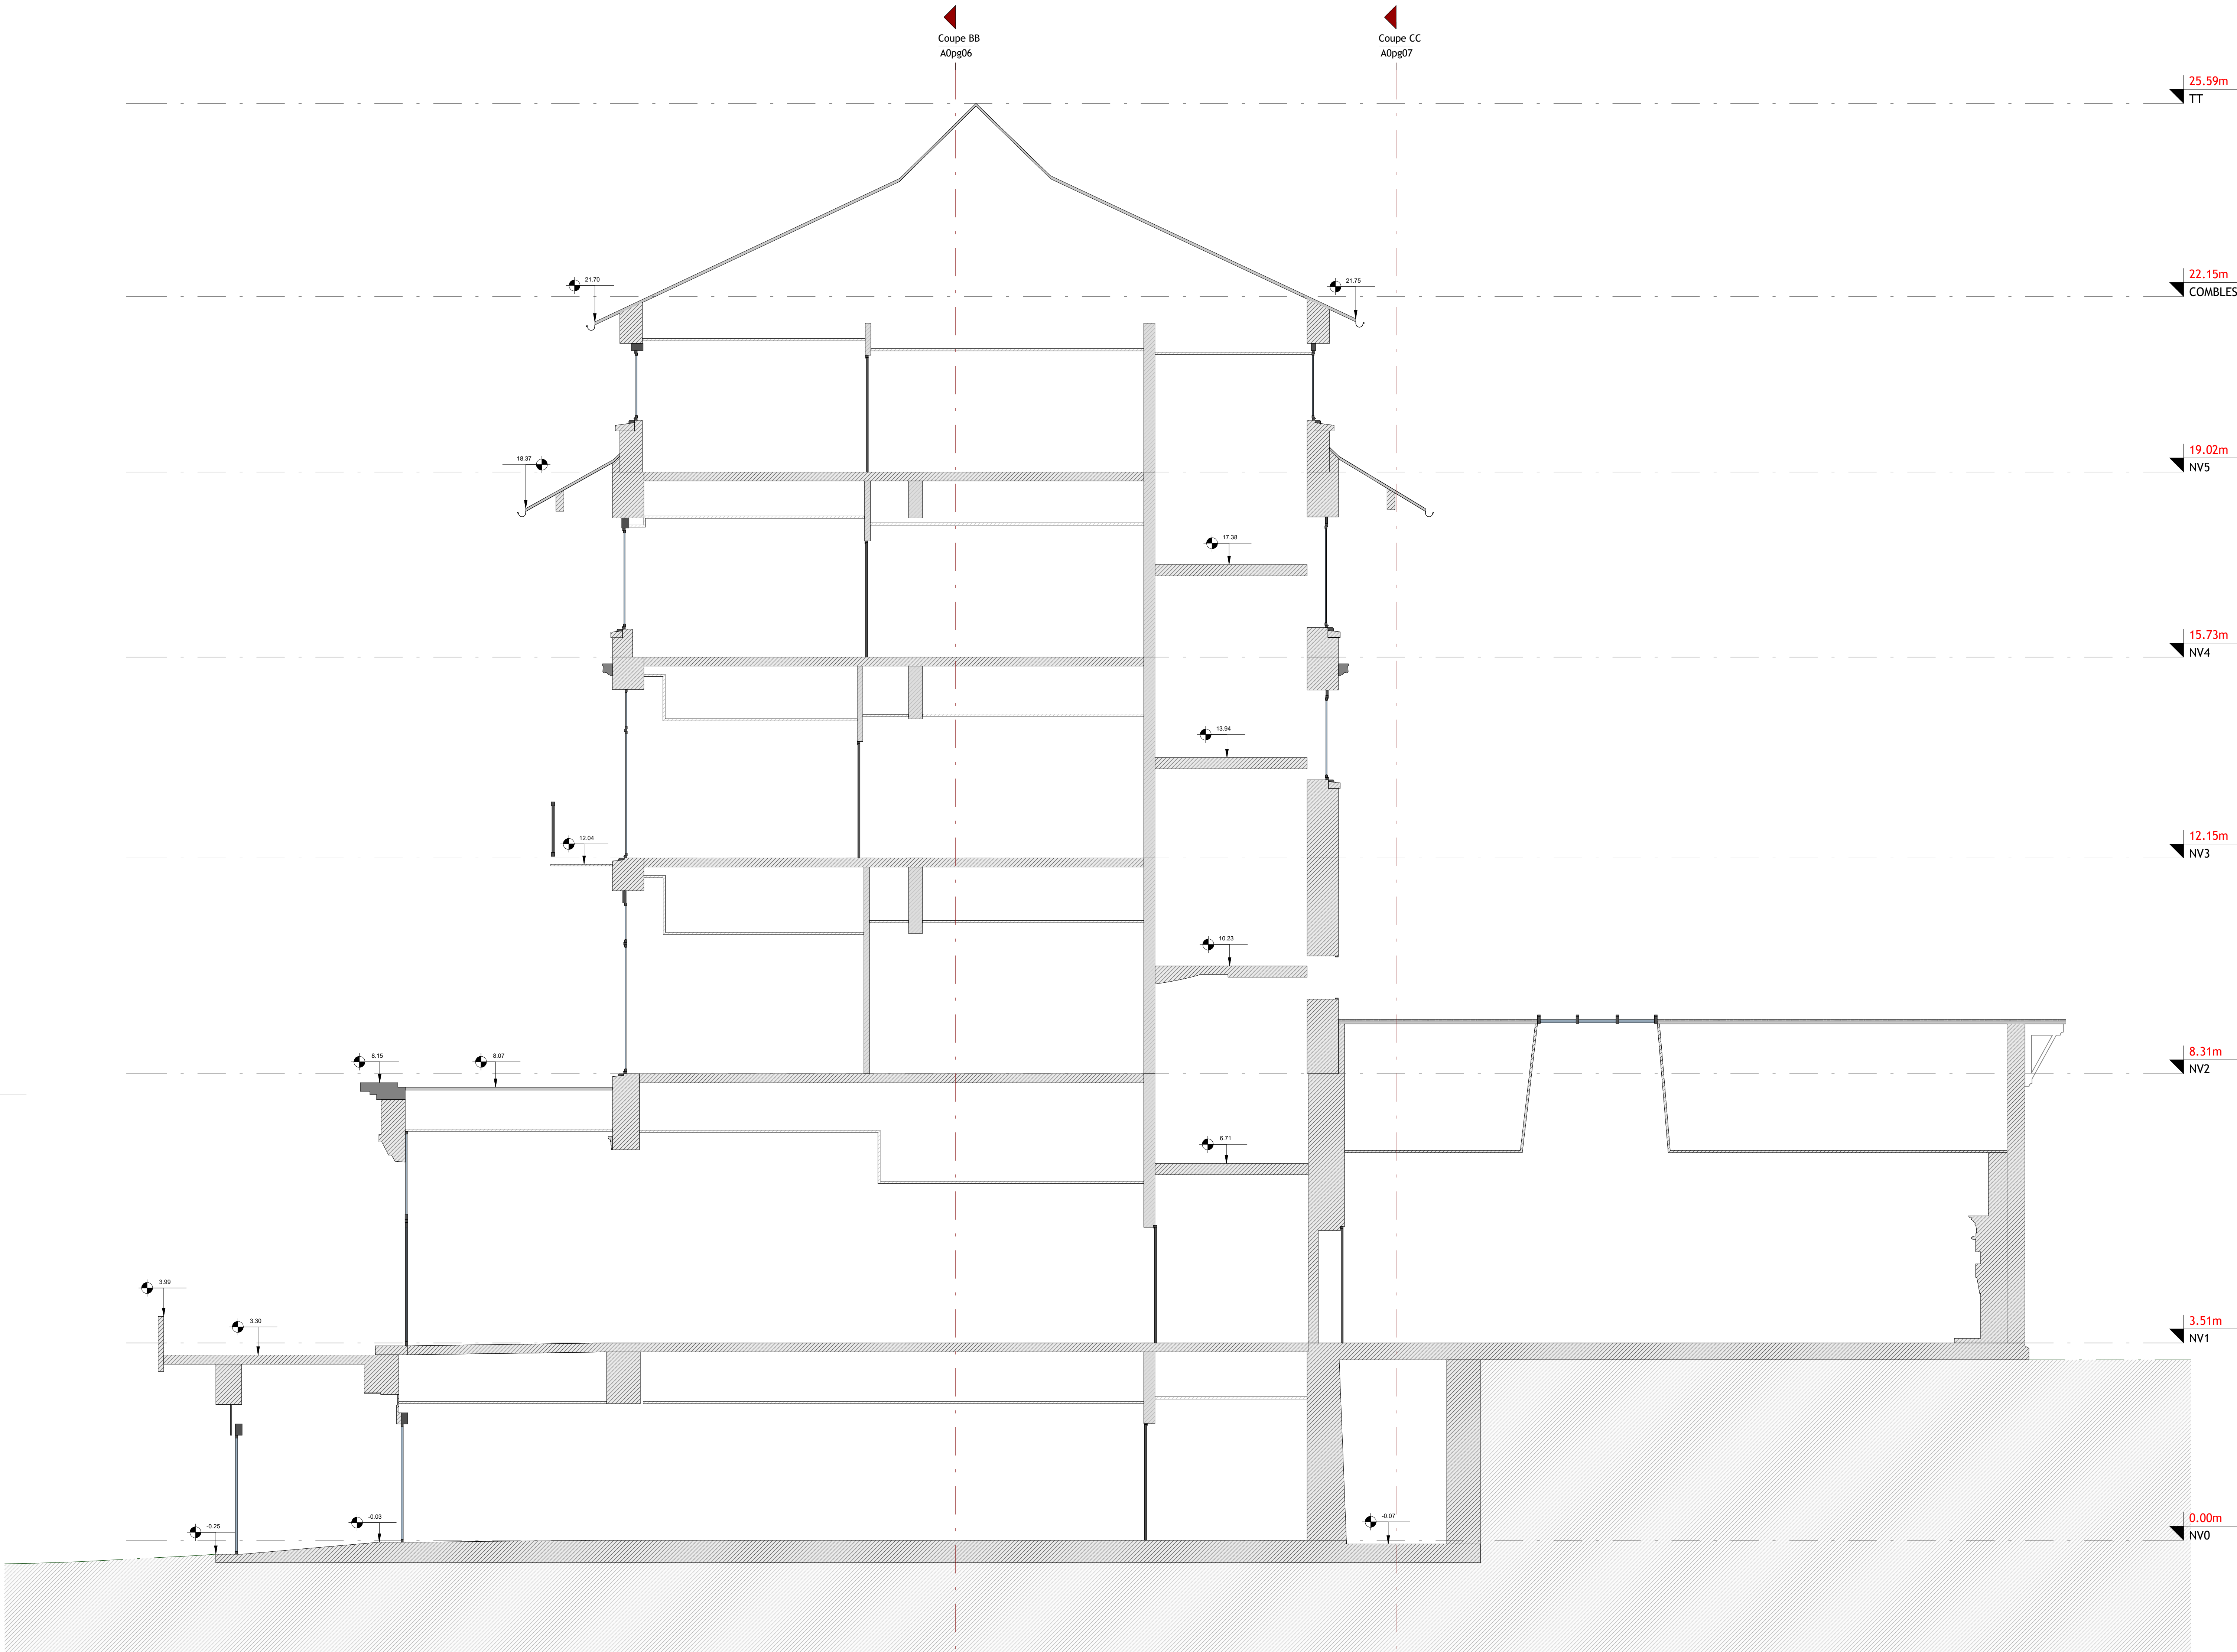


1 Coupe AA
1 : 50



52 Av. Jean Baptiste Veyre,
15000 Aurillac
contact@acbim.fr
06 43 20 04 76



18, rue Théophile CHOLLET
45000 ORLEANS

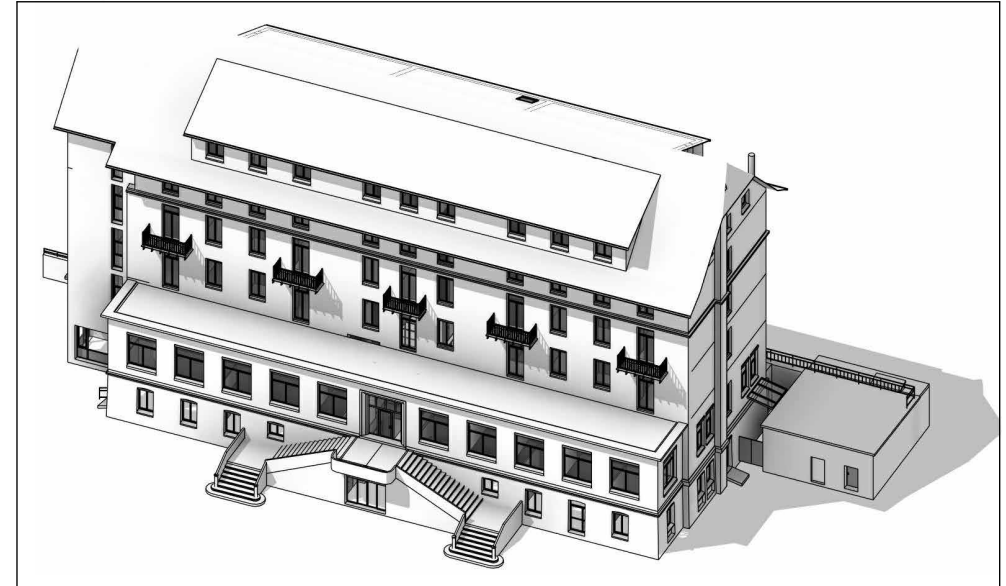

Centre de soins
médicaux et de
réadaptation Maurice
Delort

5 avenue Duchesse de Fontanges
15800 VIC SUR CERE

Plan NV0 (suite),
Coupe AA

Phase du projet	Existant
Date de relevé	03/2025
Date	04/2025
Dessiné par	N.La
Vérifié par	J.Sa


A0pg02	
Format papier	1398 x 840 mm
Echelle	1 : 50



52 Av. Jean Baptiste Veyre,
15000 Aurillac
contact@acbim.fr
06 43 20 04 76



18, rue Théophile CHOLLET
45000 ORLEANS

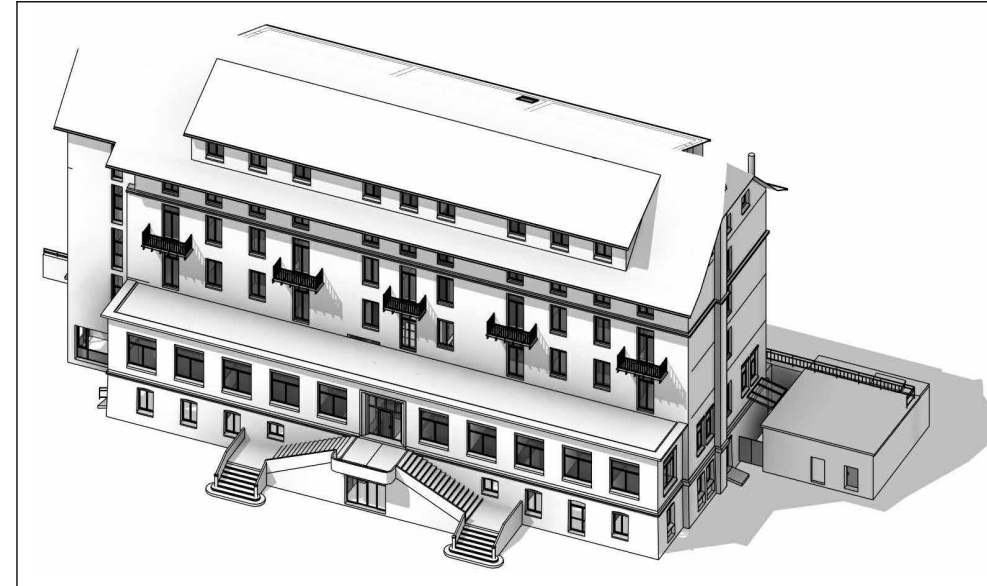

Centre de soins
médicaux et de
réadaptation Maurice
Delort


5 avenue Duchesse de Fontanges
15800 VIC SUR CERE

Plan NV1

Phase du projet	Existant
Date de relevé	03/2025
Date	04/2025
Dessiné par	N.La
Vérifié par	J.Sa

A0pg03

Format papier	1398 x 840 mm
Echelle	1 : 50

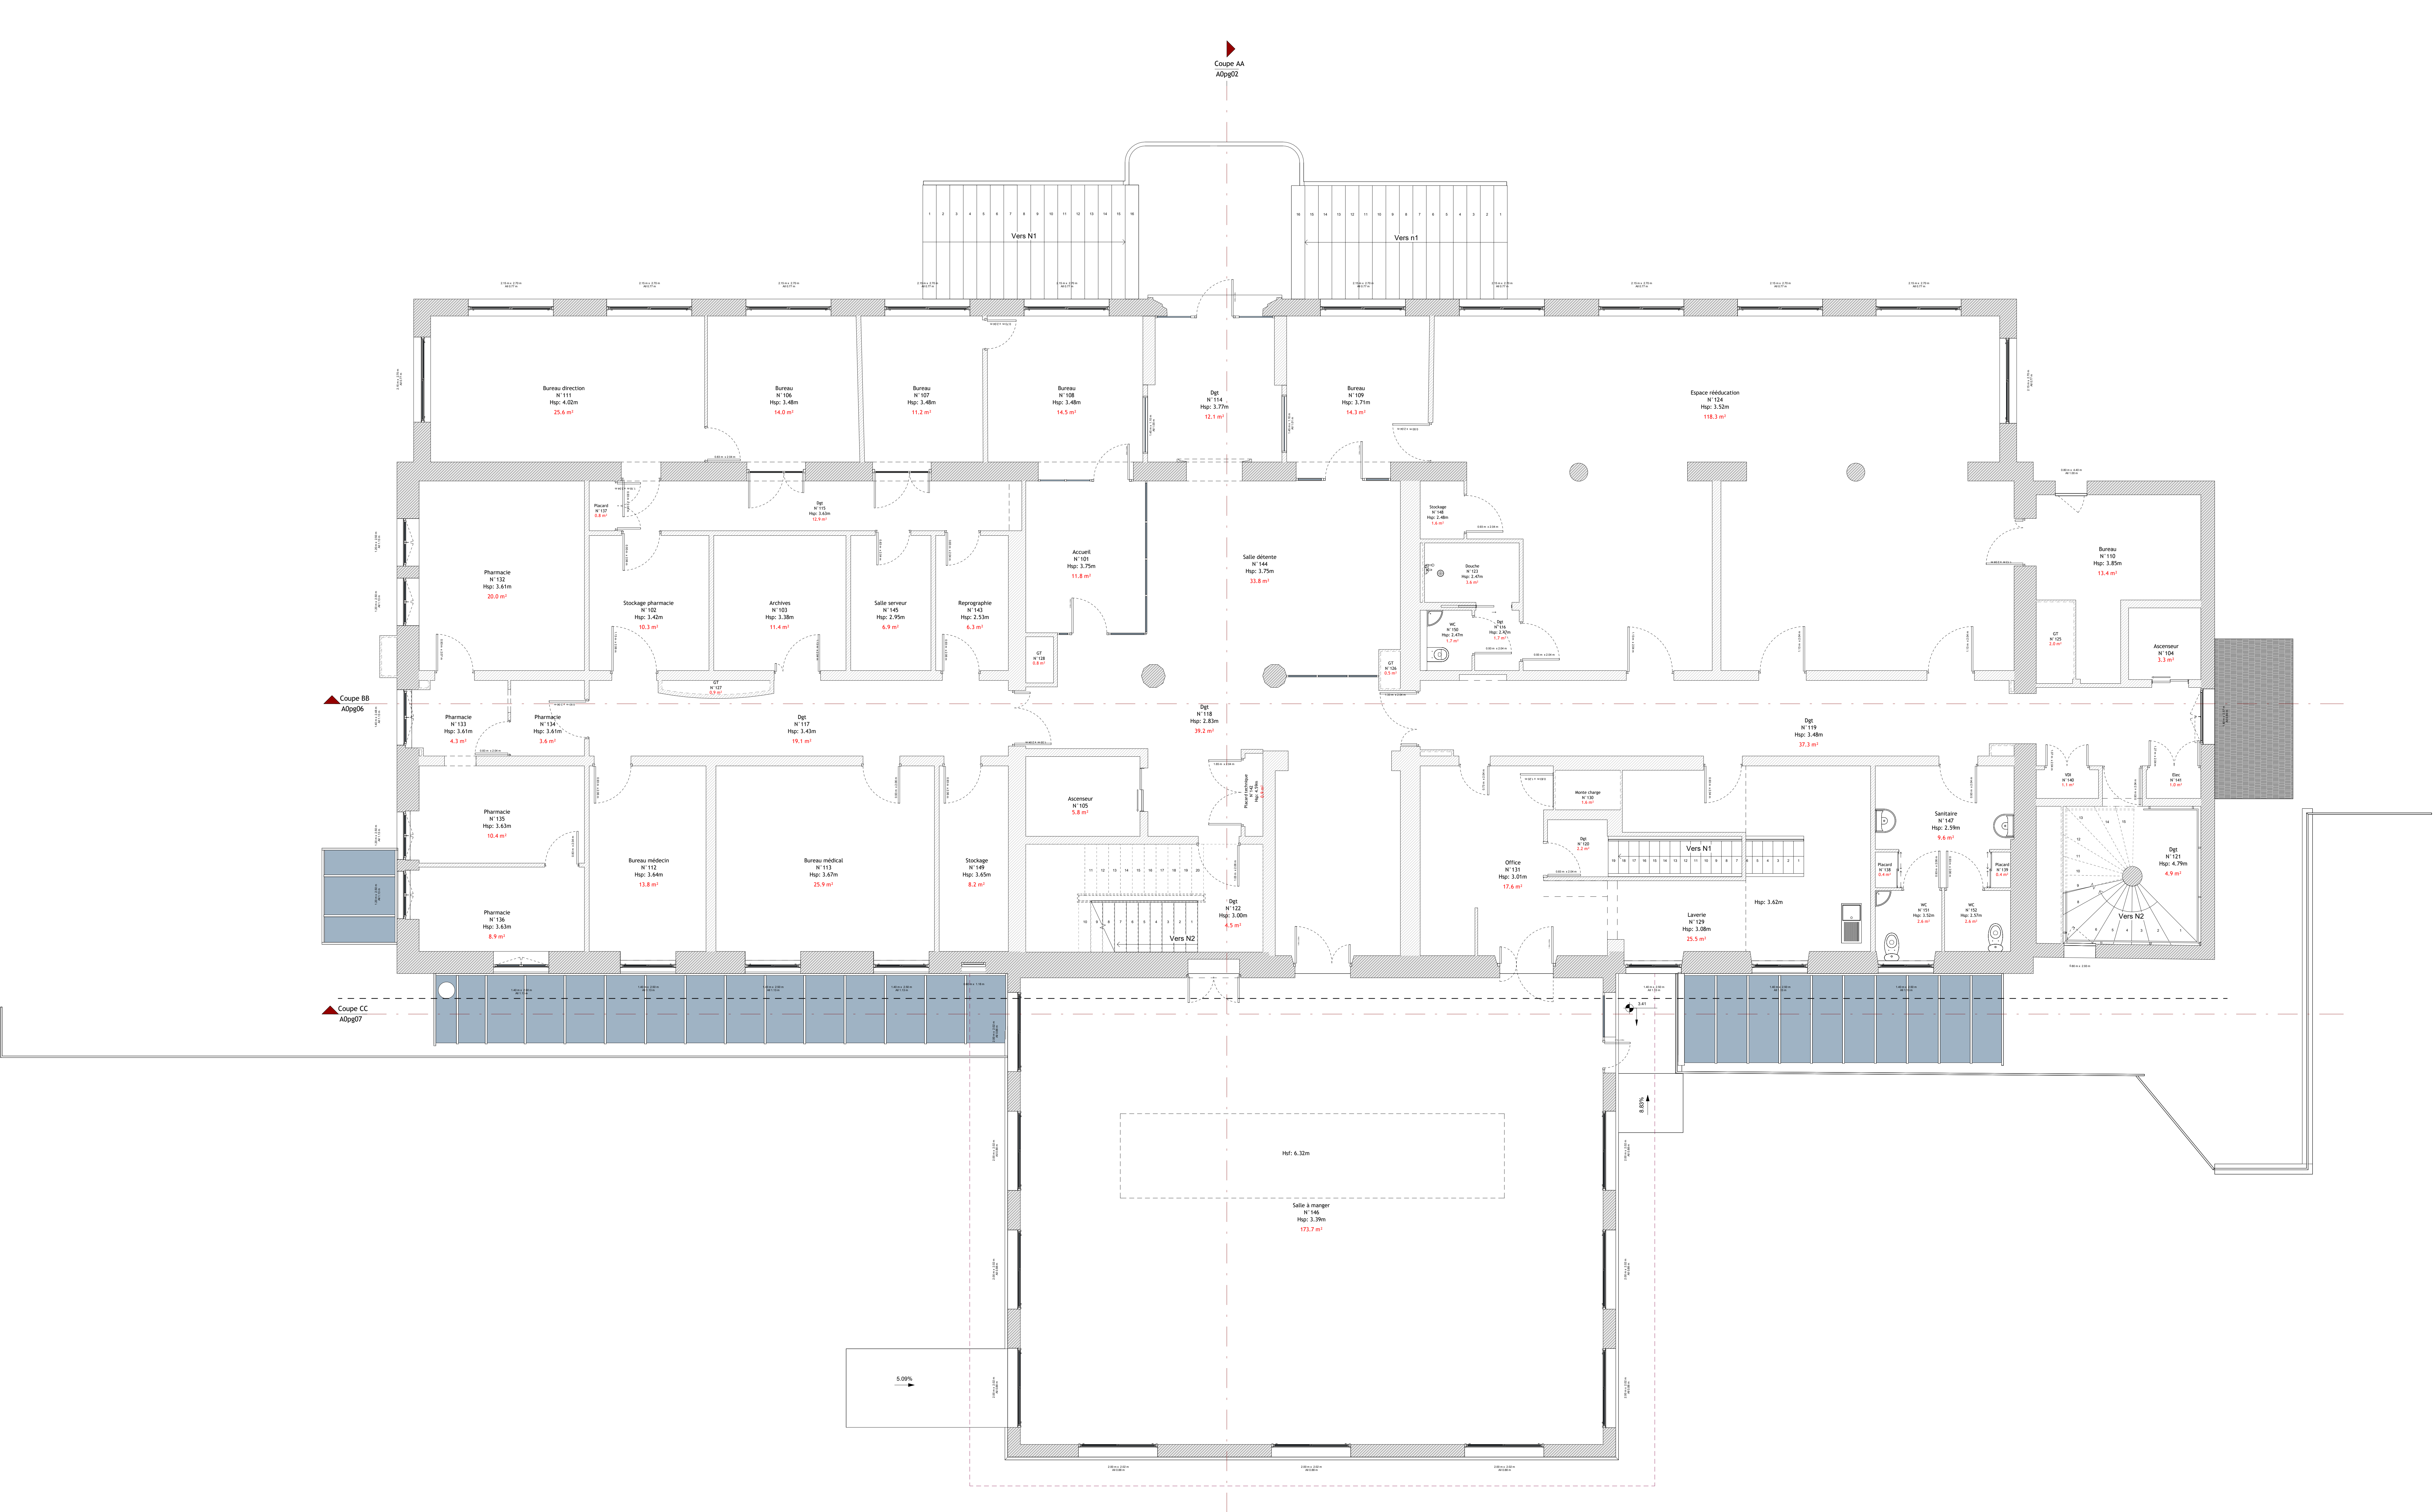




52 Av. Jean Baptiste Veyre,
15000 Aurillac
contact@acbim.fr
06 43 20 04 76



18, rue Théophile CHOLLET
45000 ORLEANS

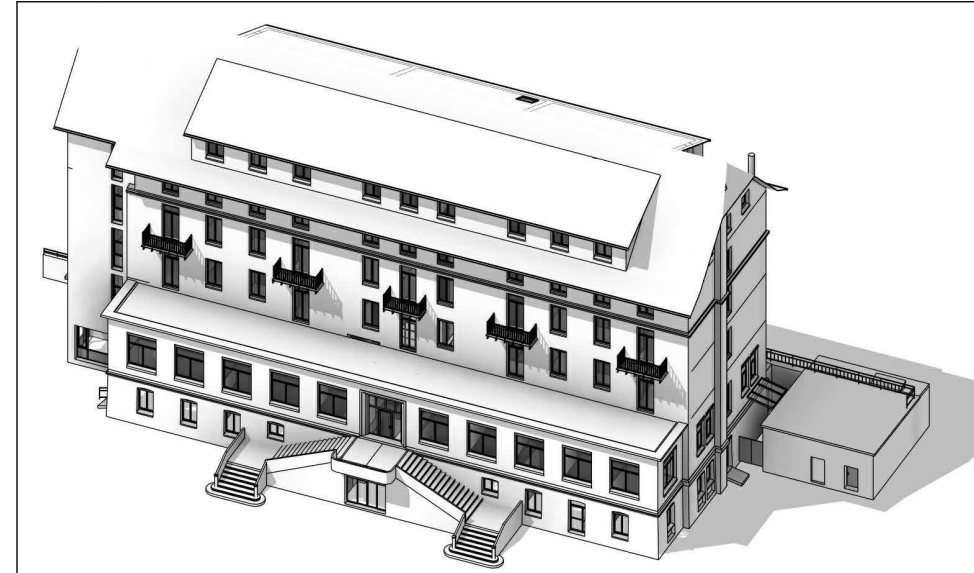

Centre de soins médicaux et de réadaptation Maurice Delort



5 avenue Duchesse de Fontanges
15800 VIC SUR CERE



Plans NV2, NV3

Phase du projet	Existant
Date de relevé	03/2025
Date	04/2025
Dessiné par	N.La
Vérifié par	J.Sa

A0pg04

Format papier	1398 x 840 mm
Echelle	1 : 50

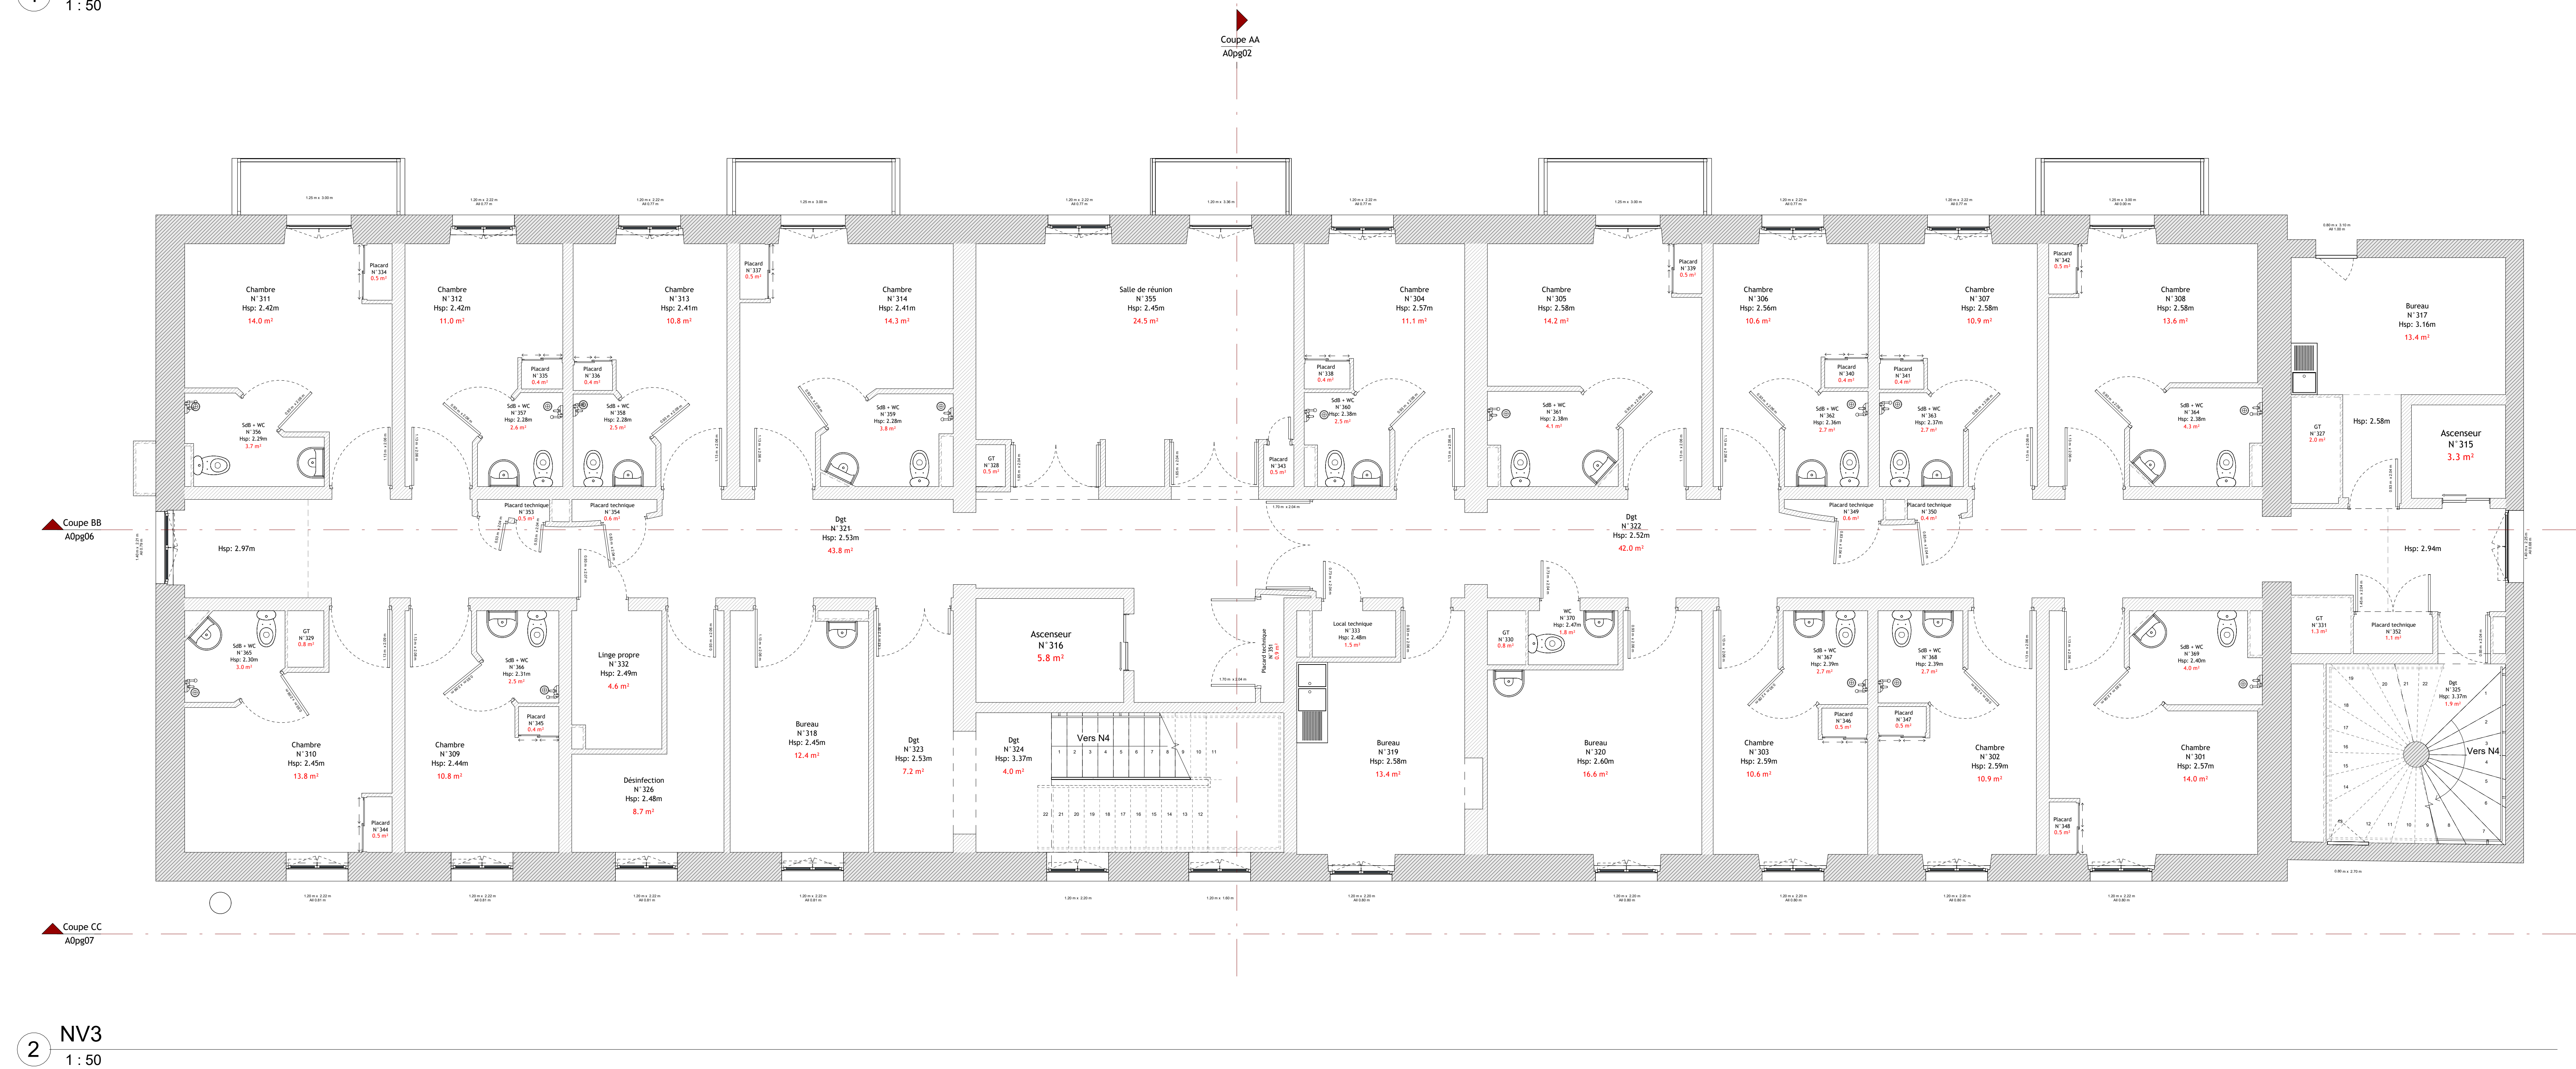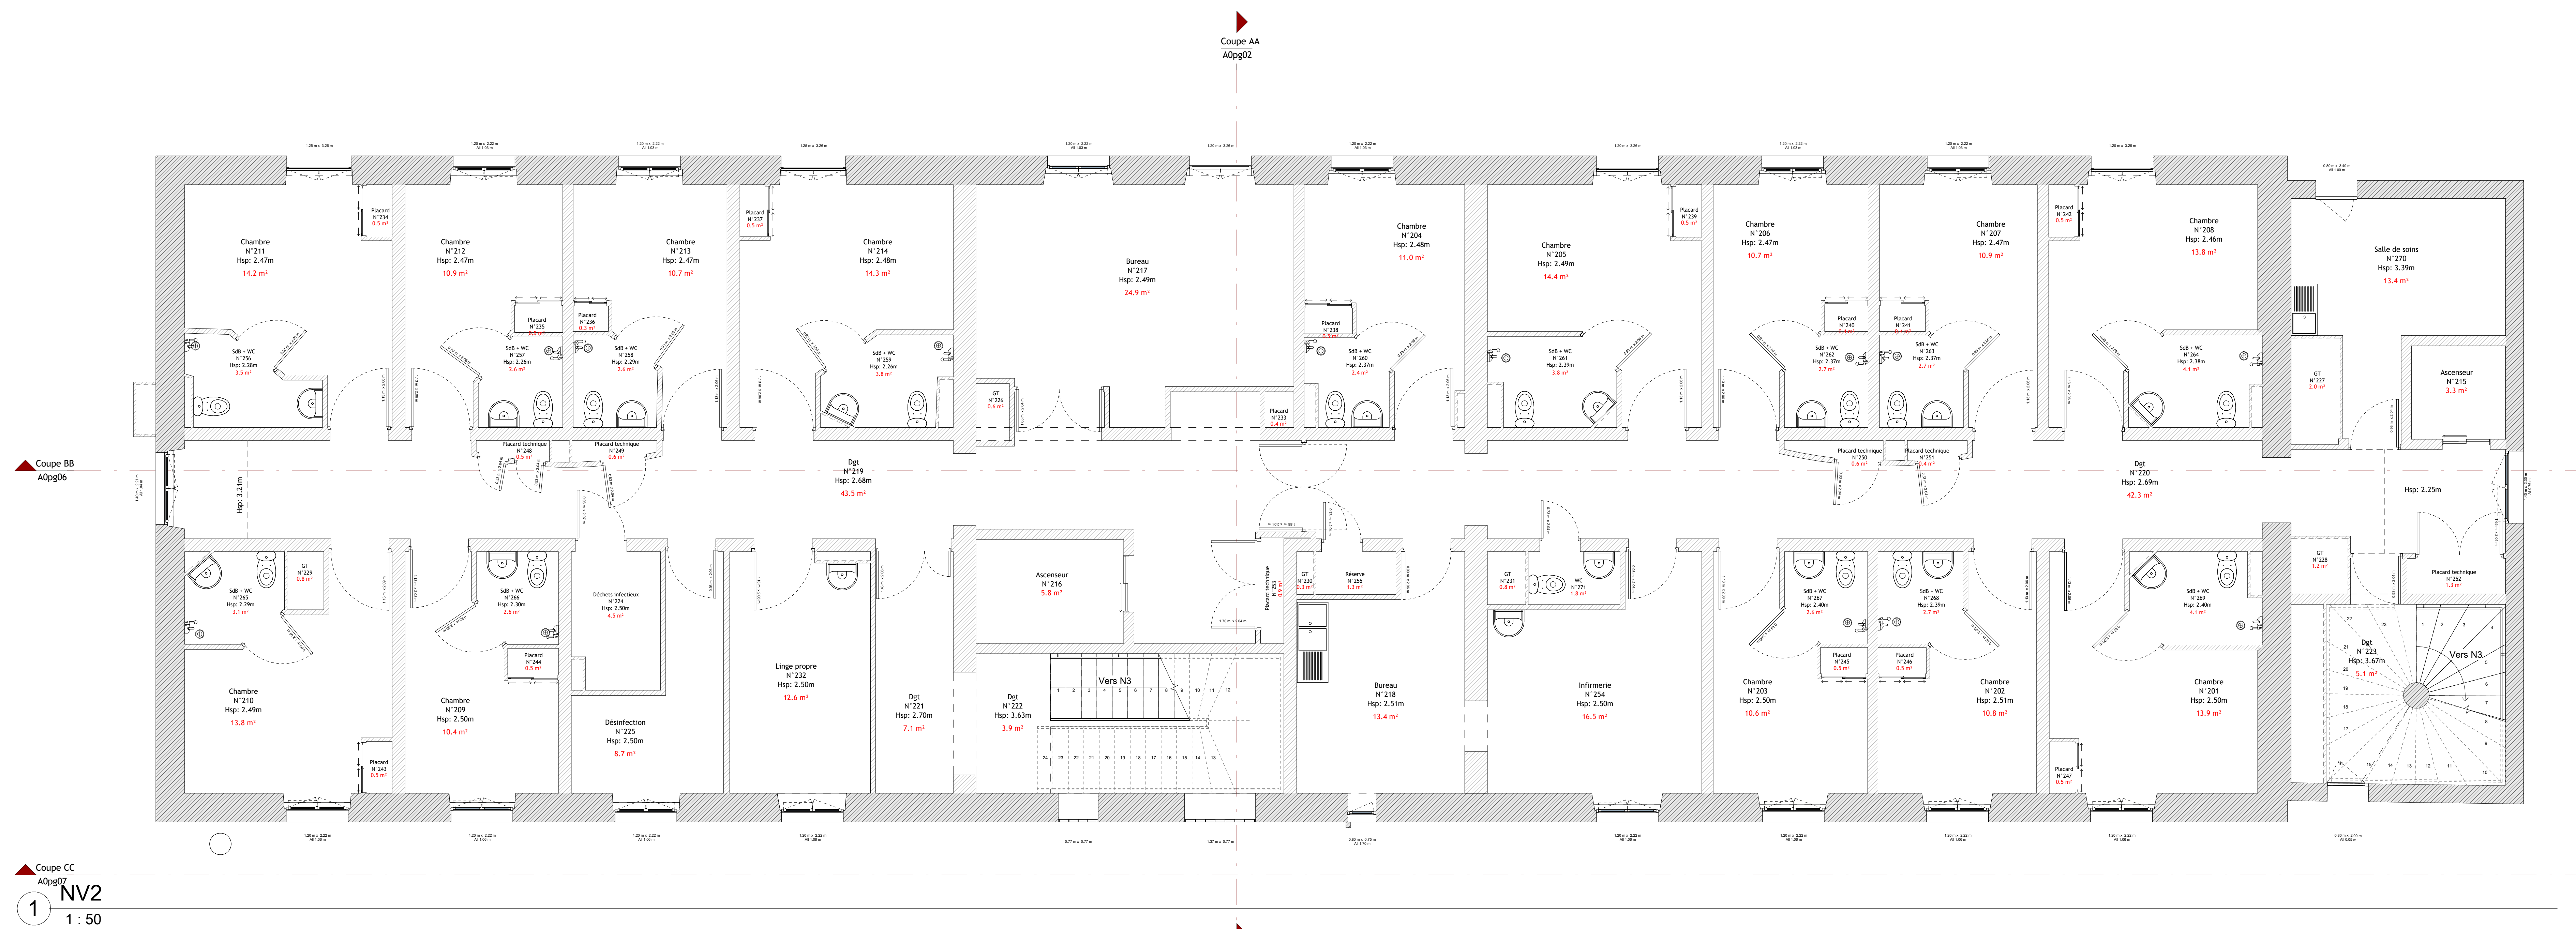


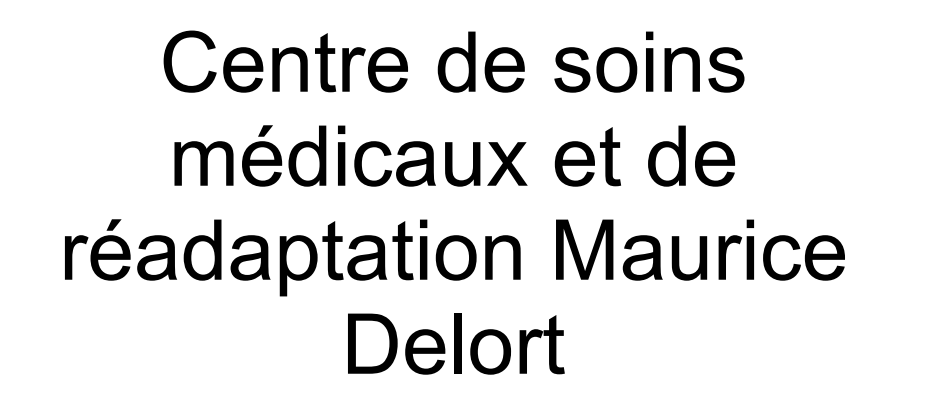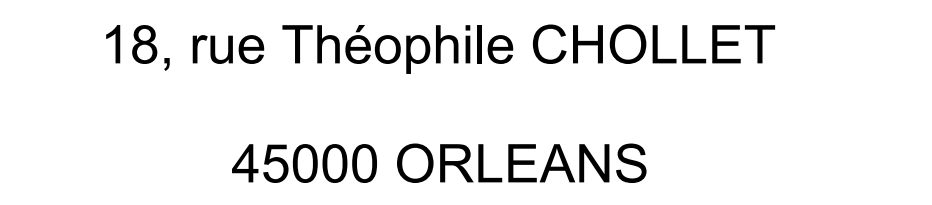


5 avenue Duchesse de Fontanges
15800 VIC SUR CERE

Plans NV4, NV5

Phase du projet	Existant
Date de relevé	03/2025
Date	04/2025
Dessiné par	N.La
Vérifié par	J.Sa
A0pg05	
Format papier	1398 x 840 mm
Echelle	1 : 50

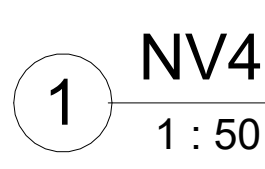

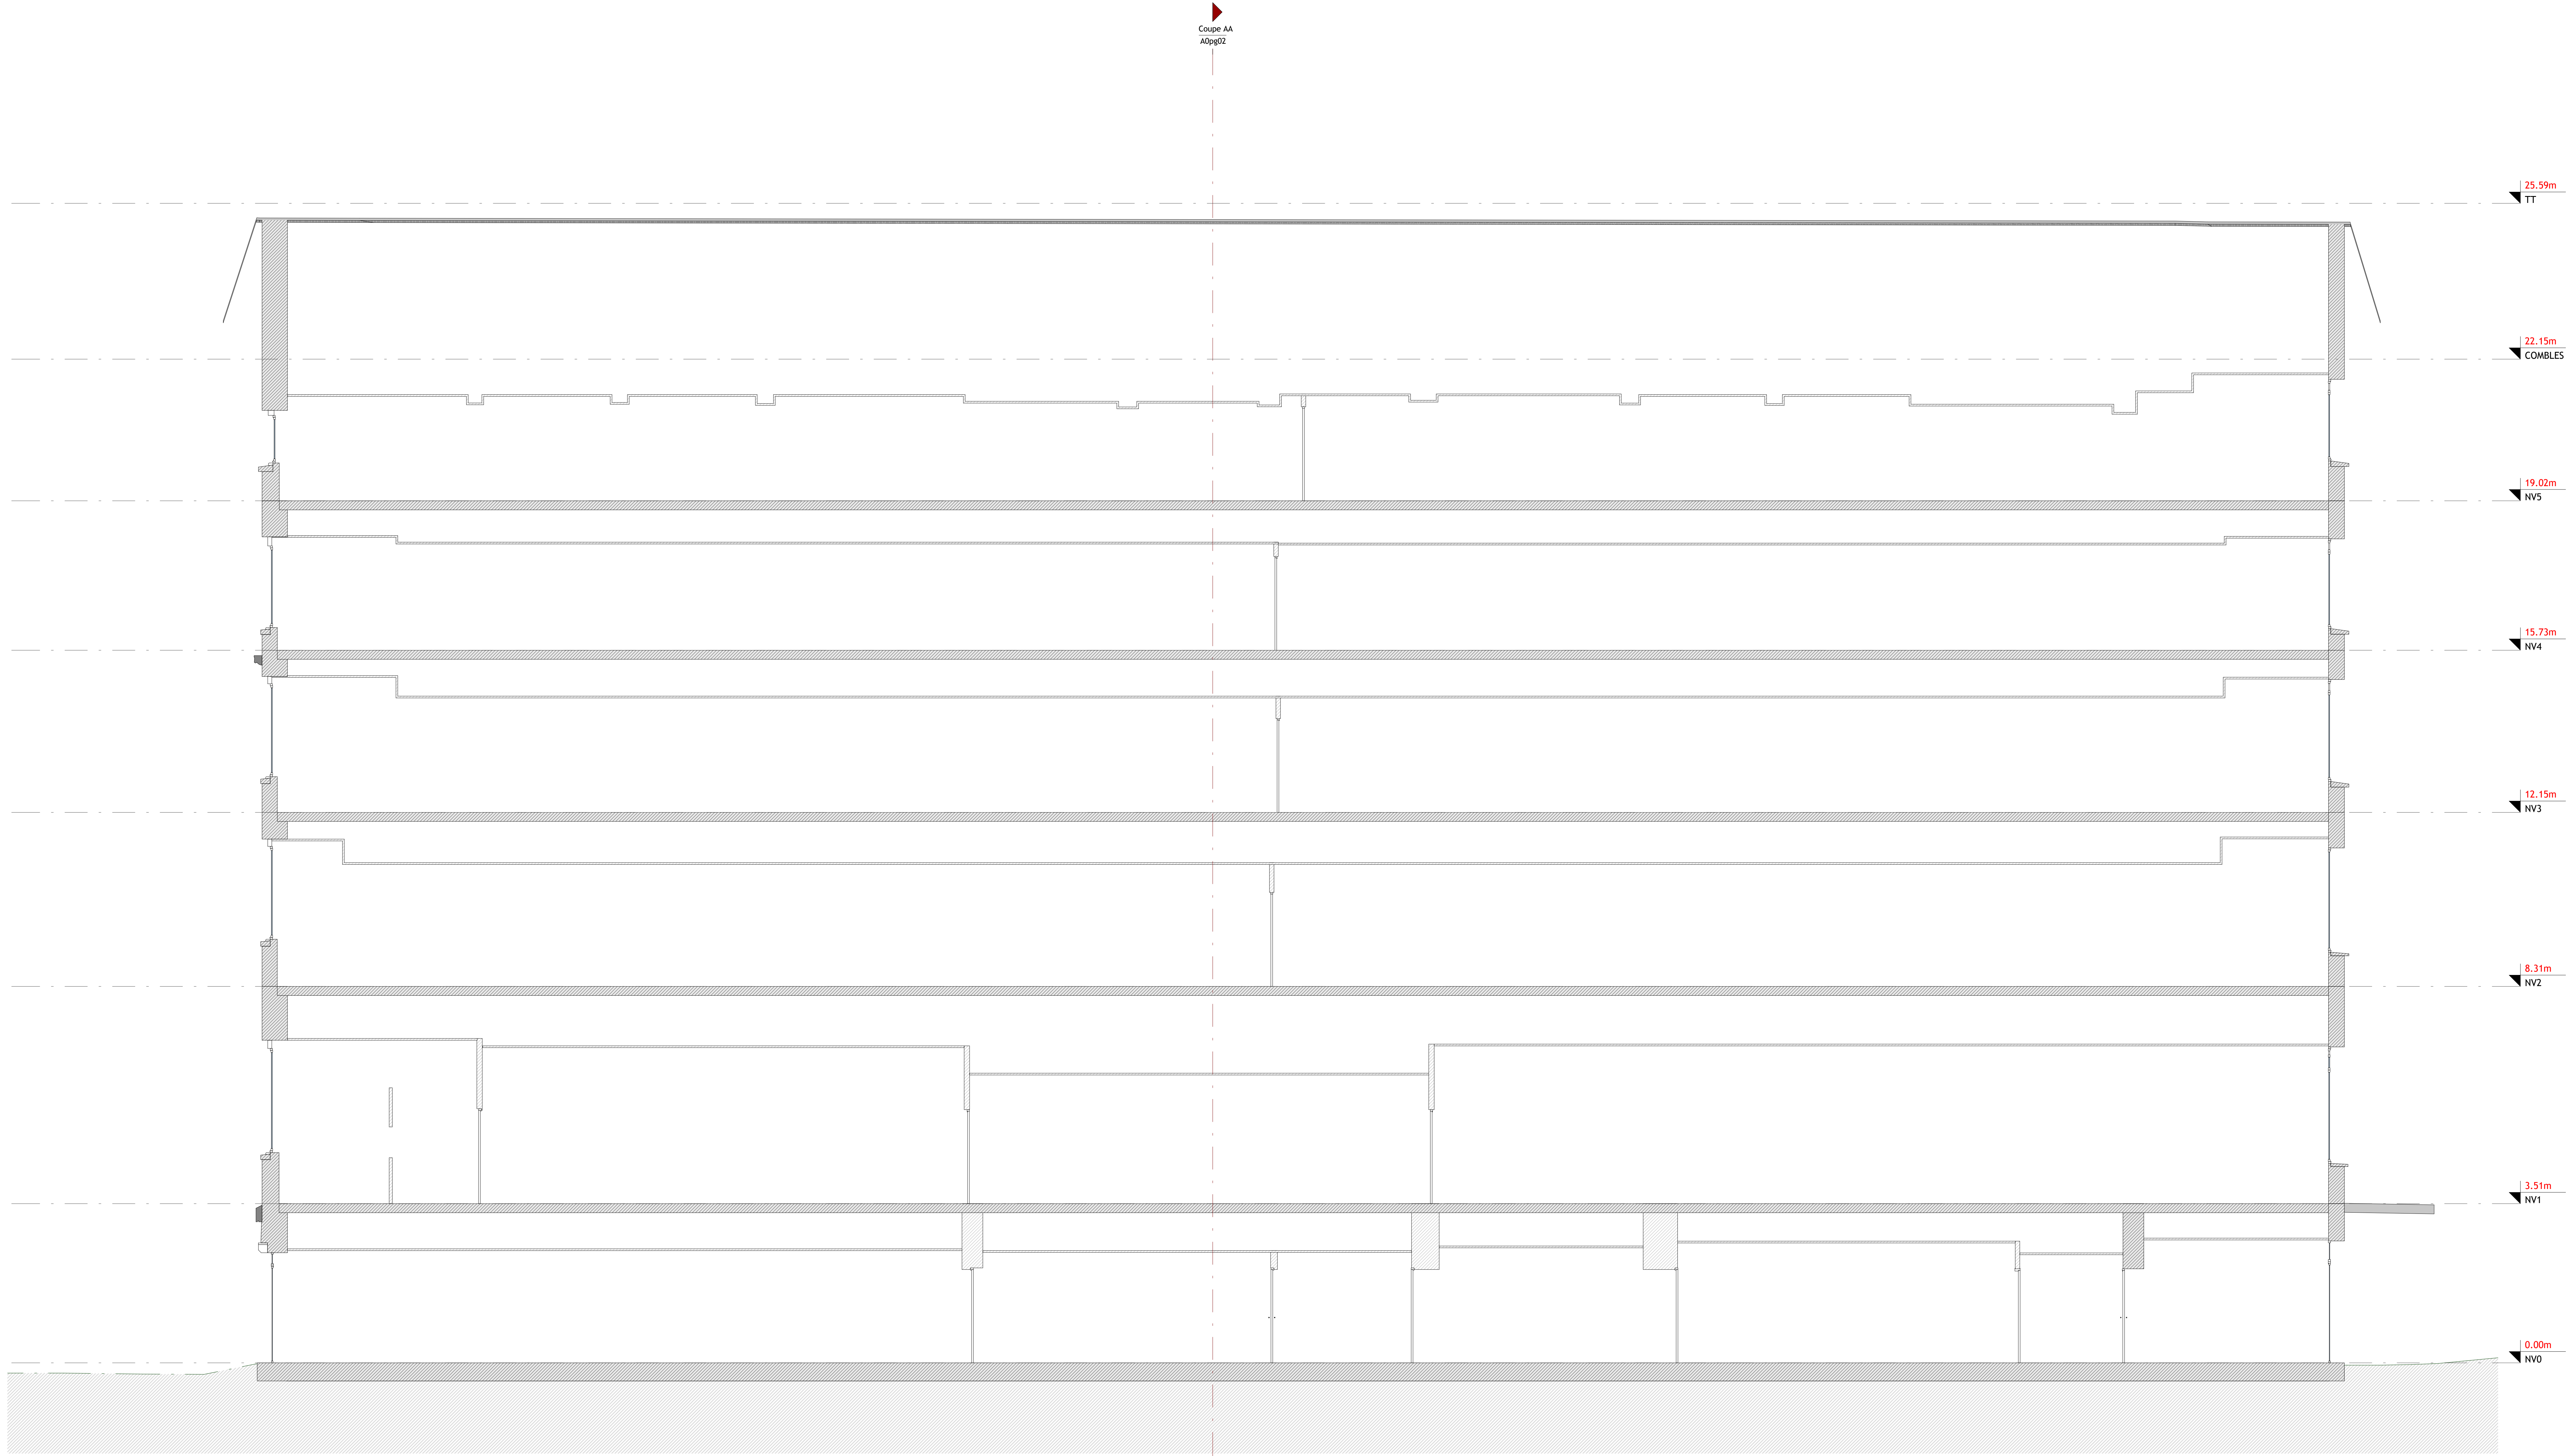




52 Av. Jean Baptiste Veyre,
15000 Aurillac
contact@acbim.fr
06 43 20 04 76



18, rue Théophile CHOLLET
45000 ORLEANS

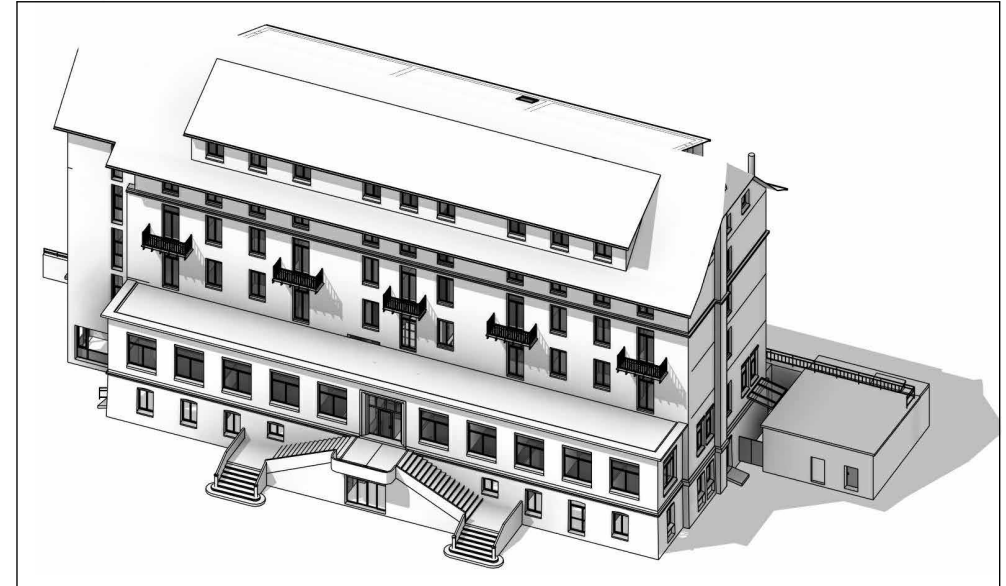

Centre de soins
médicaux et de
réadaptation Maurice
Delort

5 avenue Duchesse de Fontanges
15800 VIC SUR CERE

Coupe BB

Phase du projet	Existant
Date de relevé	03/2025
Date	04/2025
Dessiné par	N.La
Vérifié par	J.Sa

A0pg06

Format papier	1398 x 840 mm
Echelle	1 : 50






52 Av. Jean Baptiste Veyre,
15000 Aurillac
contact@acbim.fr
06 43 20 04 76



18, rue Théophile CHOLLET
45000 ORLEANS

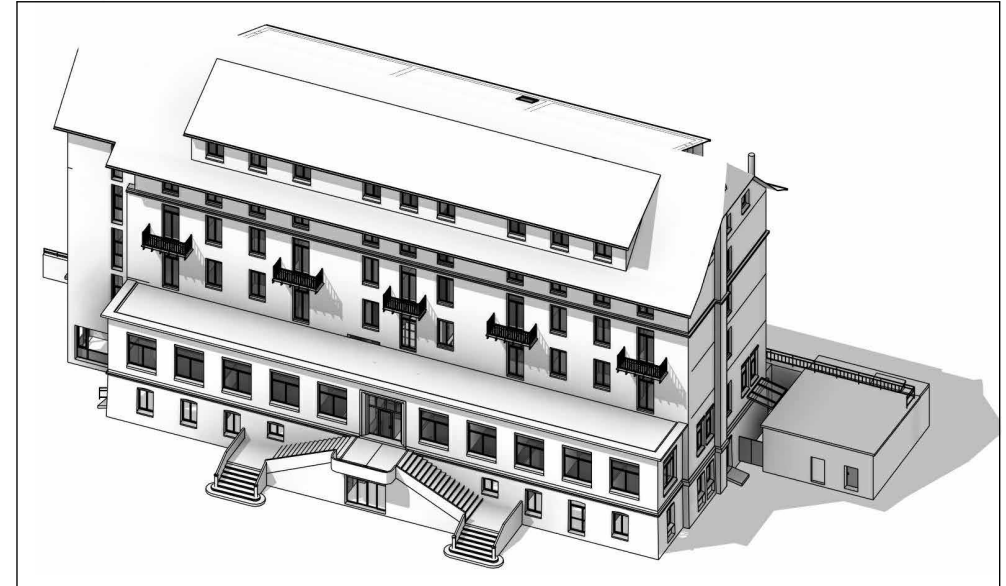

Centre de soins
médicaux et de
réadaptation Maurice
Delort

5 avenue Duchesse de Fontanges
15800 VIC SUR CERE

Coupe CC

Phase du projet	Existant
Date de relevé	03/2025
Date	04/2025
Dessiné par	N.La
Vérifié par	J.Sa

A0pg07

Format papier	1398 x 840 mm
Echelle	1 : 50






52 Av. Jean Baptiste Veyre,
15000 Aurillac
contact@acbim.fr
06 43 20 04 76



18, rue Théophile CHOLLET
45000 ORLEANS

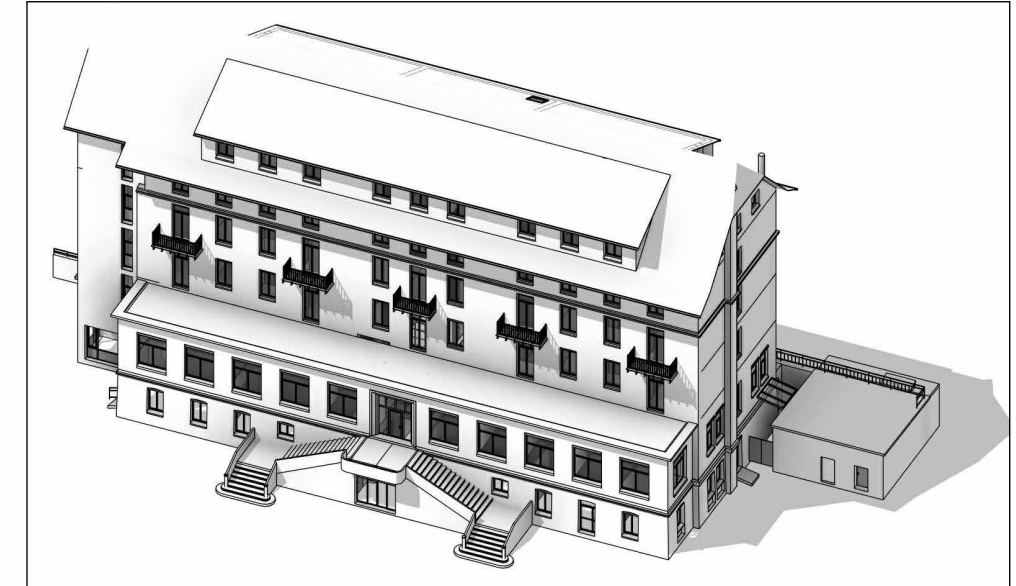

Centre de soins
médicaux et de
réadaptation Maurice
Delort



5 avenue Duchesse de Fontanges
15800 VIC SUR CERE

Fcde, NORD EST

Phase du projet	Existant
Date de relevé	03/2025
Date	04/2025
Dessiné par	N.La
Vérifié par	J.Sa

A0pg08

Format papier	1398 x 840 mm
Echelle	1 : 50

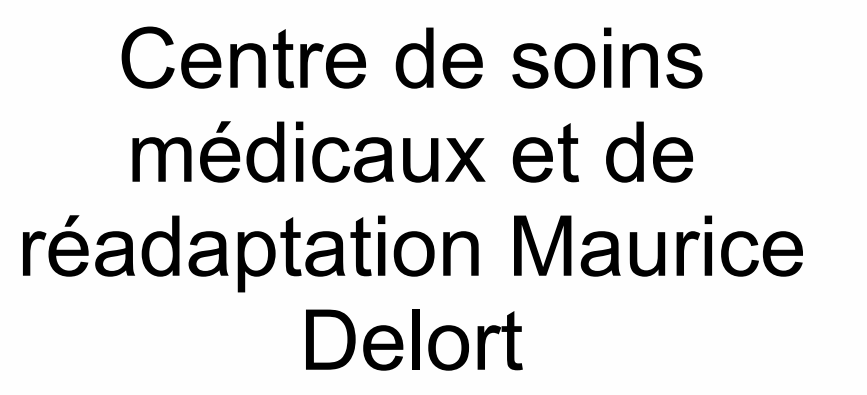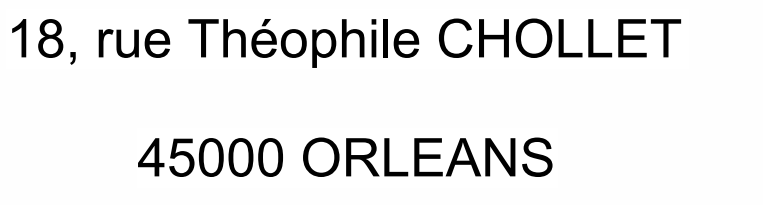

5 avenue Duchesse de Fontanges
15800 VIC SUR CERE

Fcde, NORD OUEST

A0pg09

Format papier	1398 x 840 mm
Echelle	1 : 50






52 Av. Jean Baptiste Veyre,
15000 Aurillac
contact@acbim.fr
06 43 20 04 76



18, rue Théophile CHOLLET
45000 ORLEANS

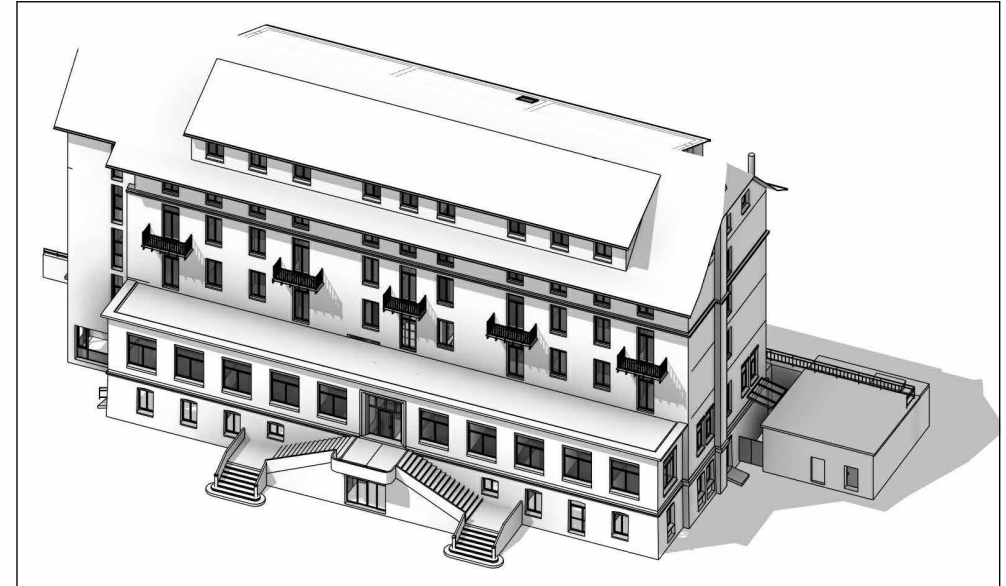

Centre de soins
médicaux et de
réadaptation Maurice
Delort

5 avenue Duchesse de Fontanges
15800 VIC SUR CERE

Fcde, SUD EST

Phase du projet	Existant
Date de relevé	03/2025
Date	04/2025
Dessiné par	N.La
Vérifié par	J.Sa

A0pg10

Format papier	1398 x 840 mm
Echelle	1 : 50








52 Av. Jean Baptiste Veyre,
15000 Aurillac
contact@acbim.fr
06 43 20 04 76



18, rue Théophile CHOLLET
45000 ORLEANS

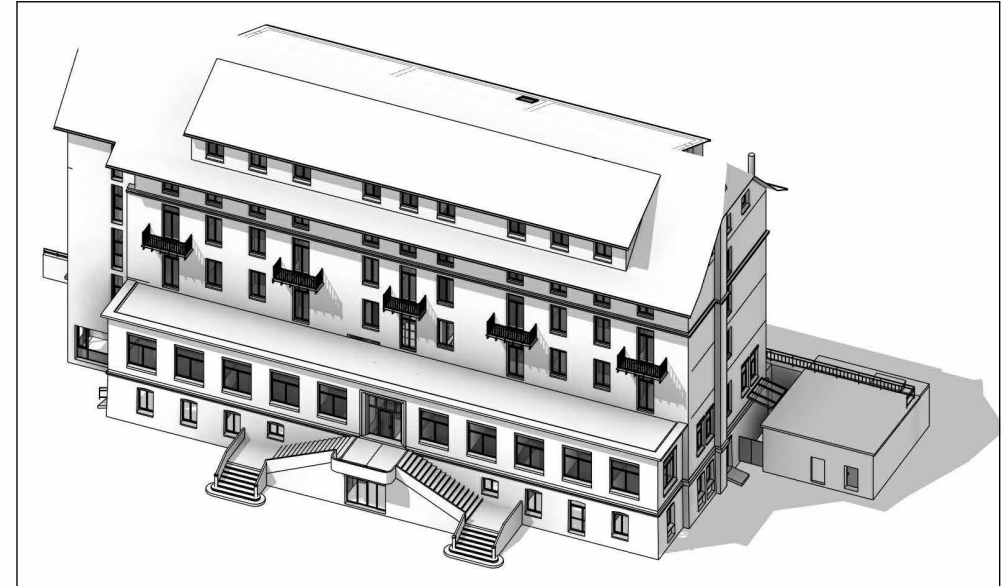

Centre de soins
médicaux et de
réadaptation Maurice
Delort

5 avenue Duchesse de Fontanges
15800 VIC SUR CERE

Fcde SUD OUEST

Phase du projet	Existant
Date de relevé	03/2025
Date	04/2025
Dessiné par	N.La
Vérifié par	J.Sa

A0pg11

Format papier	1398 x 840 mm
Echelle	1 : 50