



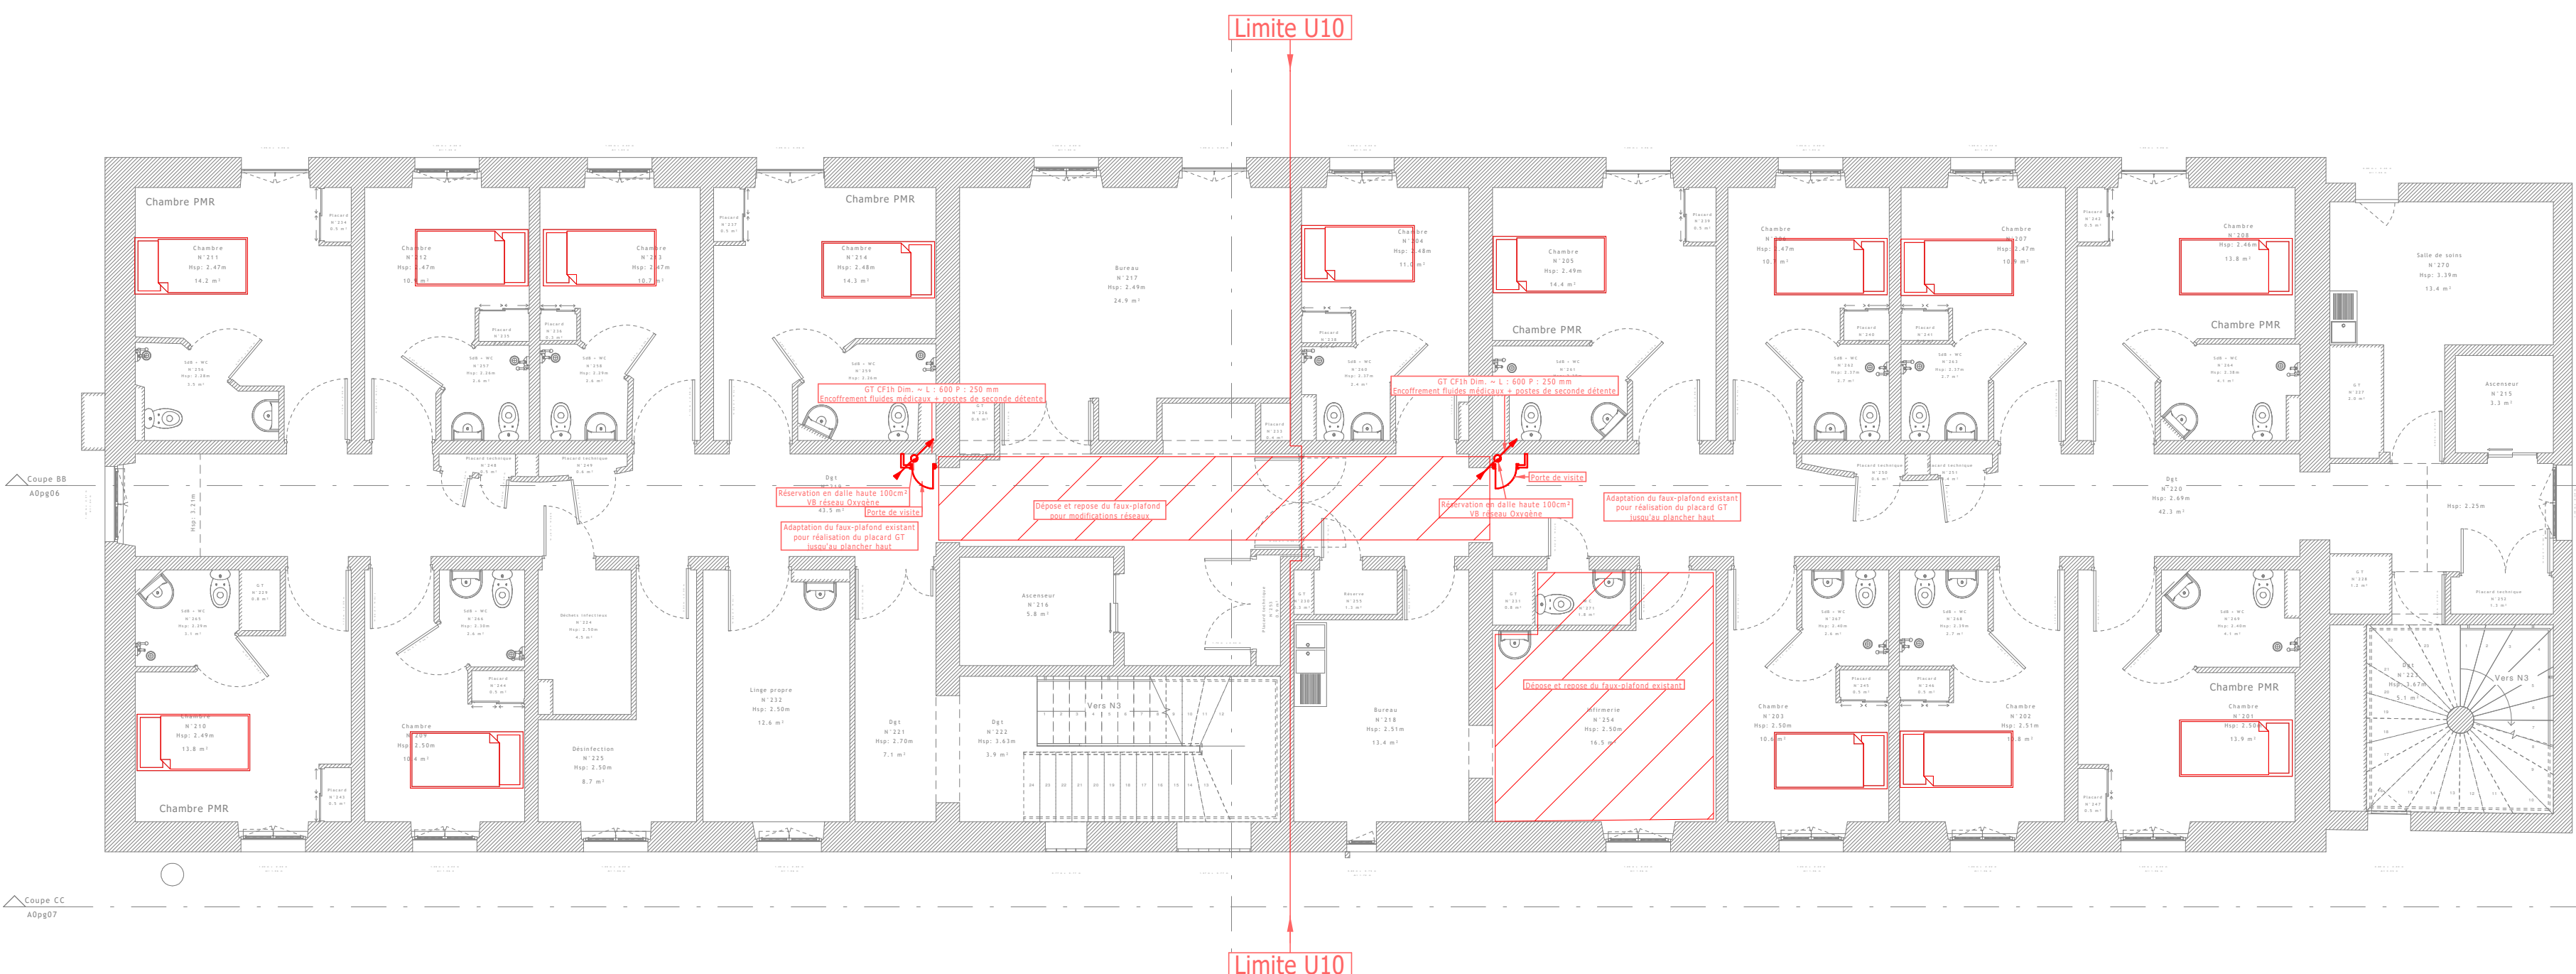

Niveau R+2

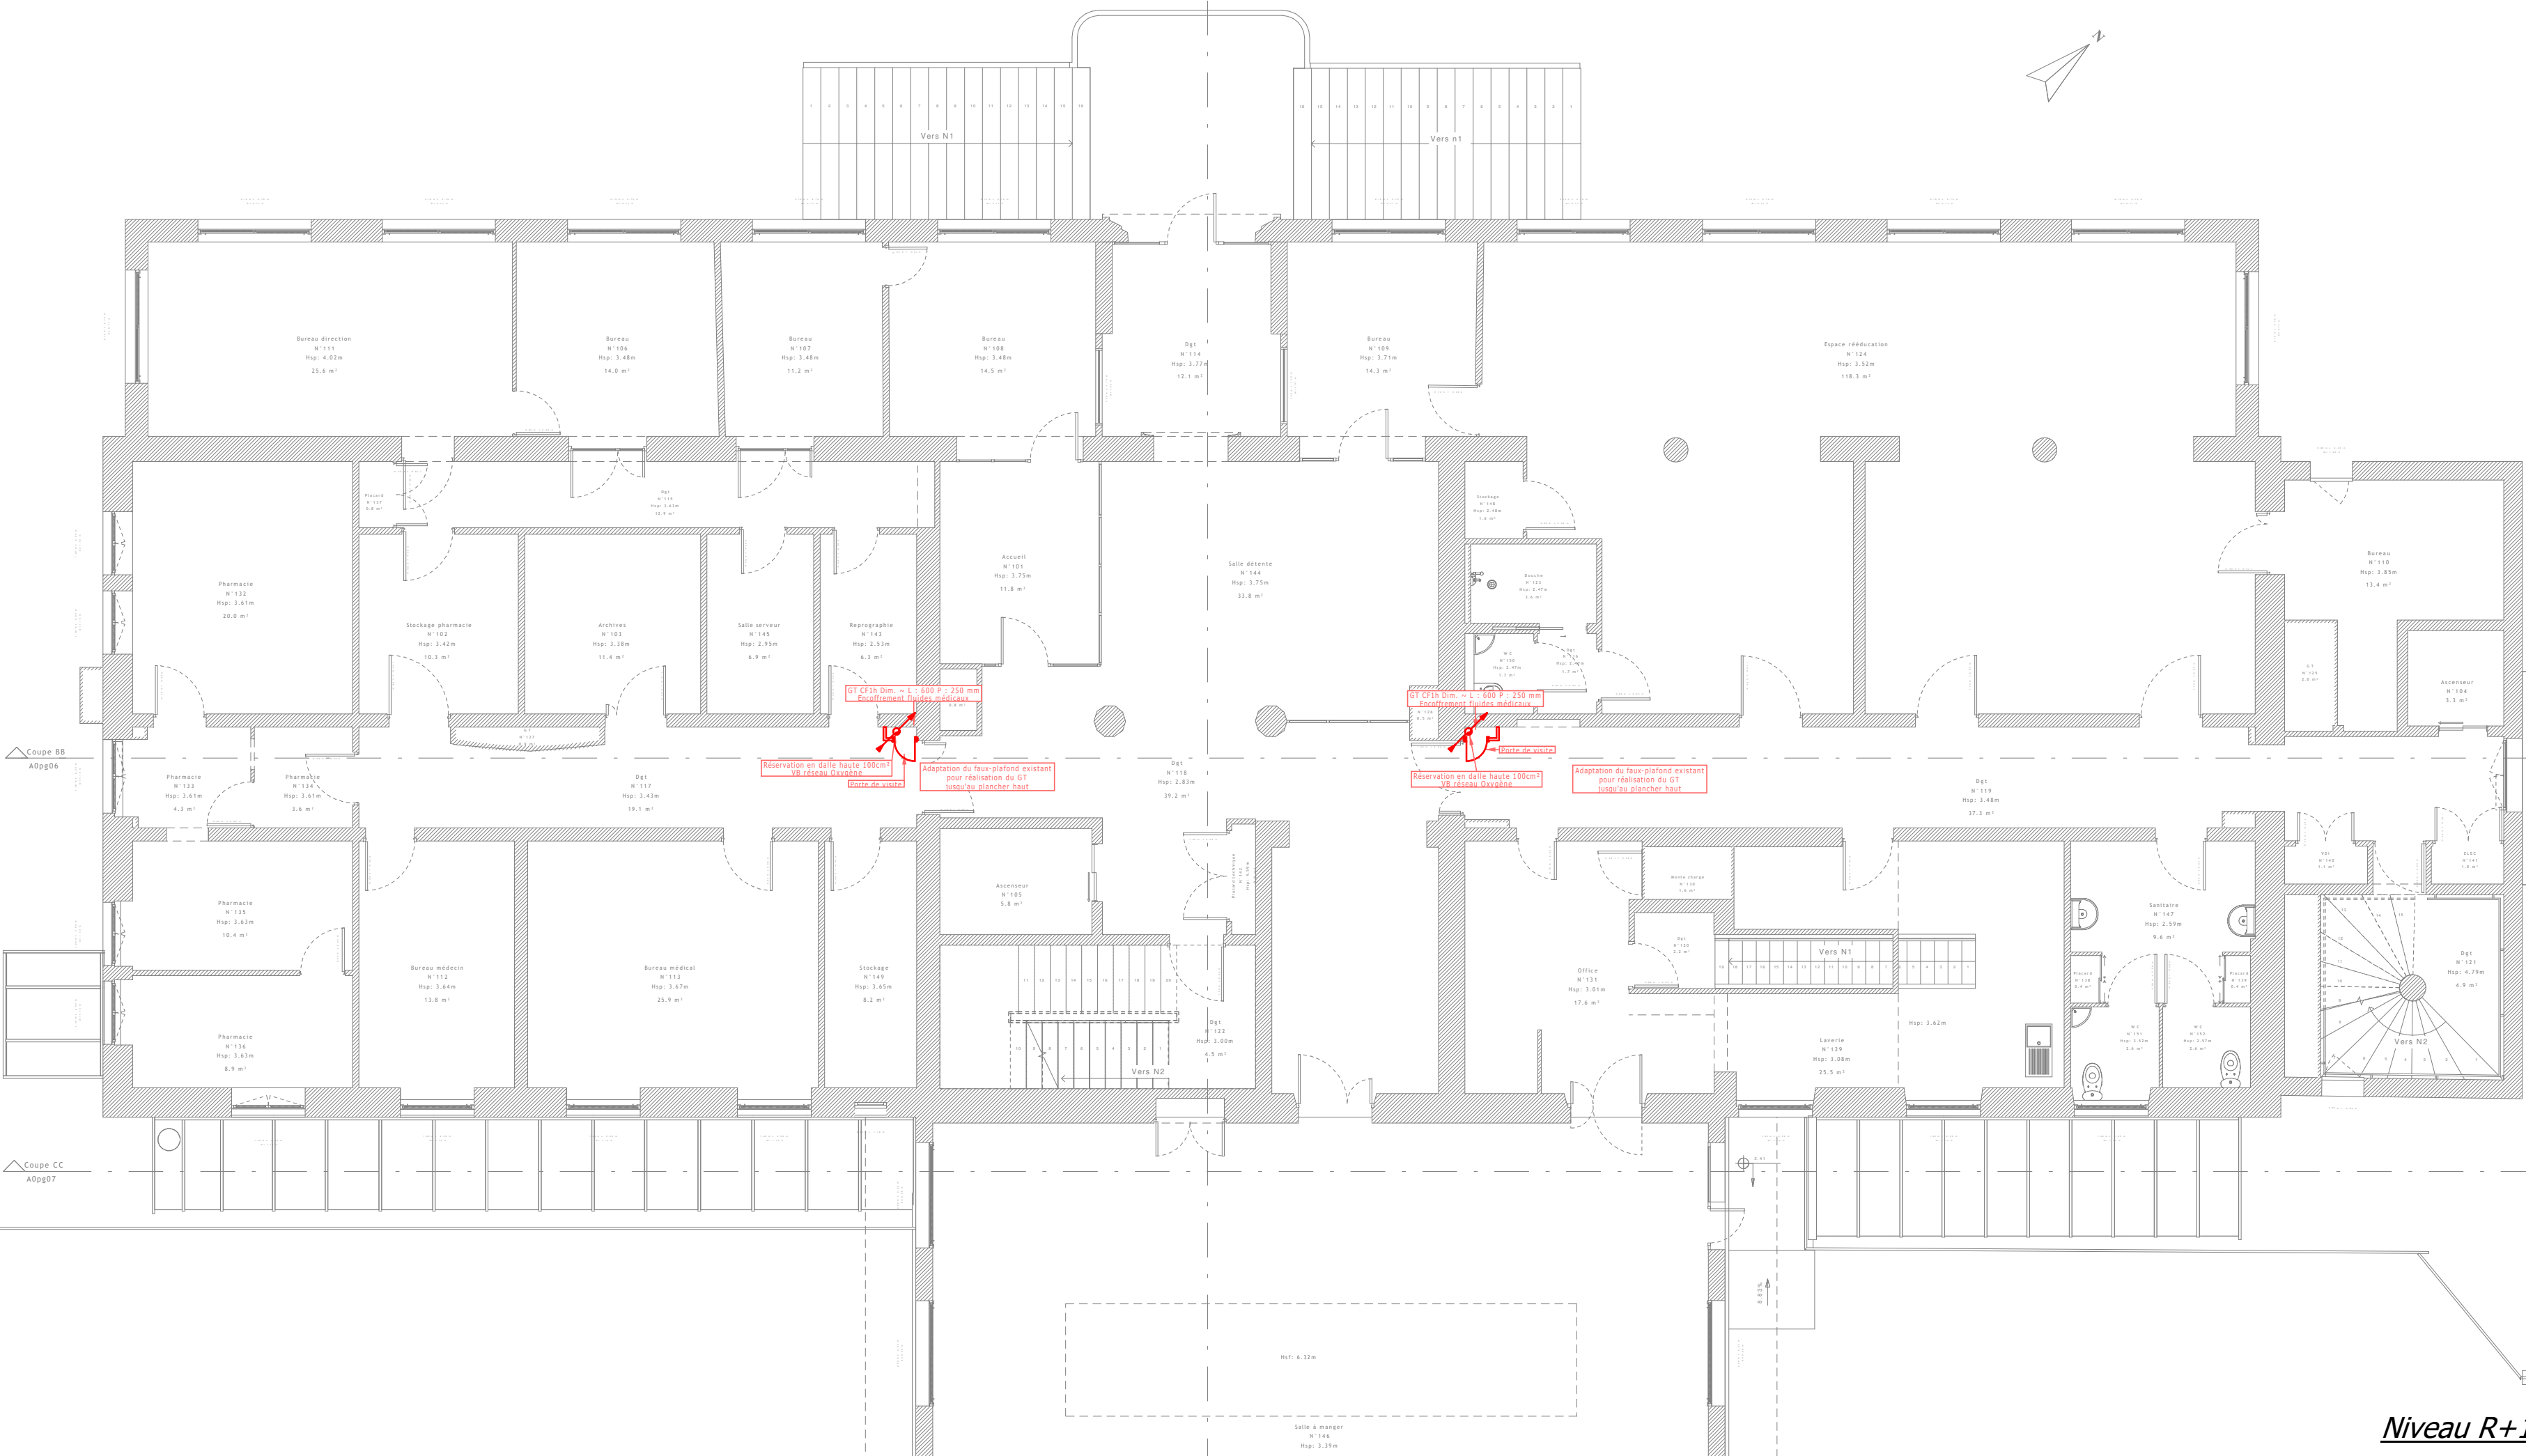

Niveau R+1



MAITRE D'OUVRAGE
SMR MAURICE DELORT
5, Avenue Duchesse de Fontanges
15800 VIC SUR CERE

OPERATION
**MISE EN CONFORMITE DES INTALLATIONS DE FLUIDES MEDICAUX
ET EXTENSION AU NIVEAU R+3, R+4 ET R+5**
AMENAGEMENT DE SALLES DE BAIN AU R+5
SMR Maurice Delort - 5, Avenue Duchesse de Fontanges
15800 VIC SUR CERE



BUREAU D'ETUDES
IGETEC - 5, Avenue Georges Pompidou - 15000 AURILLAC
TEL.04.71.63.88.30 - Email : accueilli@igetc.fr

BUREAU DE CONTROLE
SOCOTEC - 14, Avenue du Geric - 15000 AURILLAC
TEL.04.71.48.41.58 - Email : vincent.troupe@socotec.com

BUREAU D'ETUDES ACOUSTIQUES
SOCOTEC - 19 Avenue Léonard de Vinci - 63000 CLERMONT-FERRAND
TEL.04.73.44.27.00 - Email : construction.clermont-ferrand@socotec.com

VUE EN PLAN
PRINCIPE DISTRIBUTION FLUIDES MEDICAUX - OXYGENE / VIDE
Niveaux R+1 & R+2

Echelle : 1:100ème

IGC 2-4

AVP	PRO	ACT	VISA	DET	AOR	DOE
G313	INTERVENANTS		S.B.			JANVIER 2026
MODIFICATIONS						