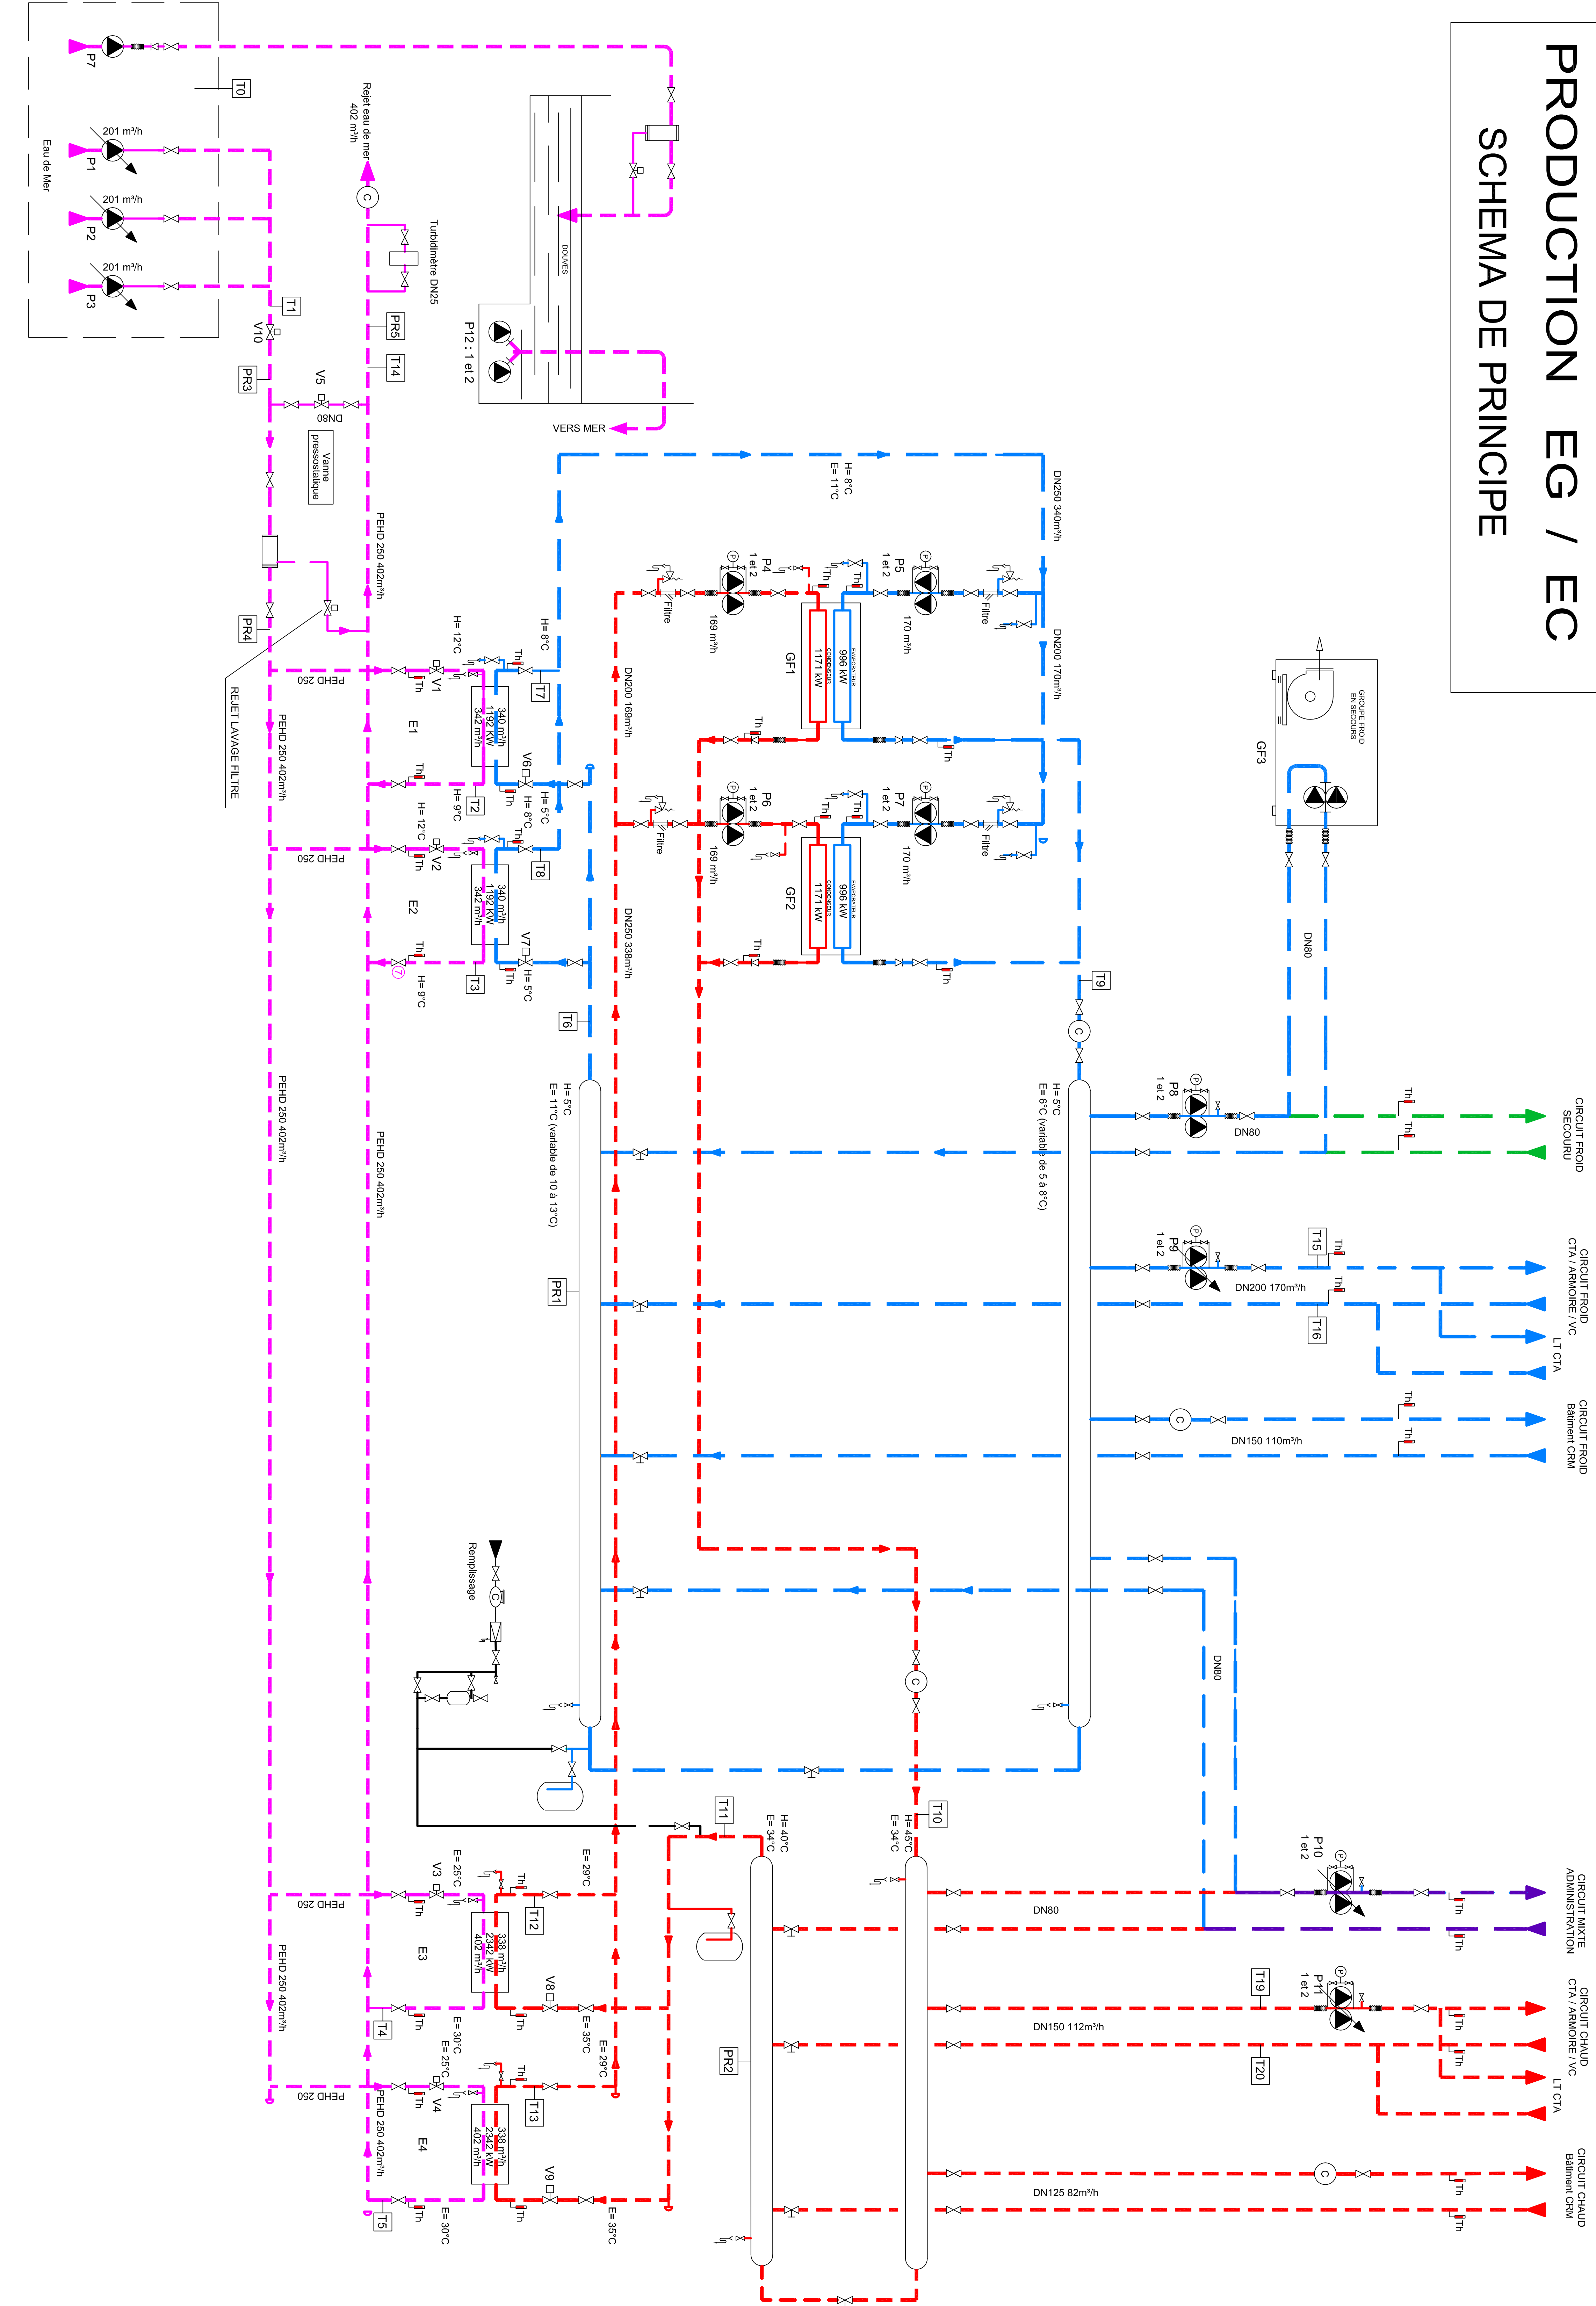


PRODUCTION EG / EC
SCHEMA DE PRINCIPE

[illegible]