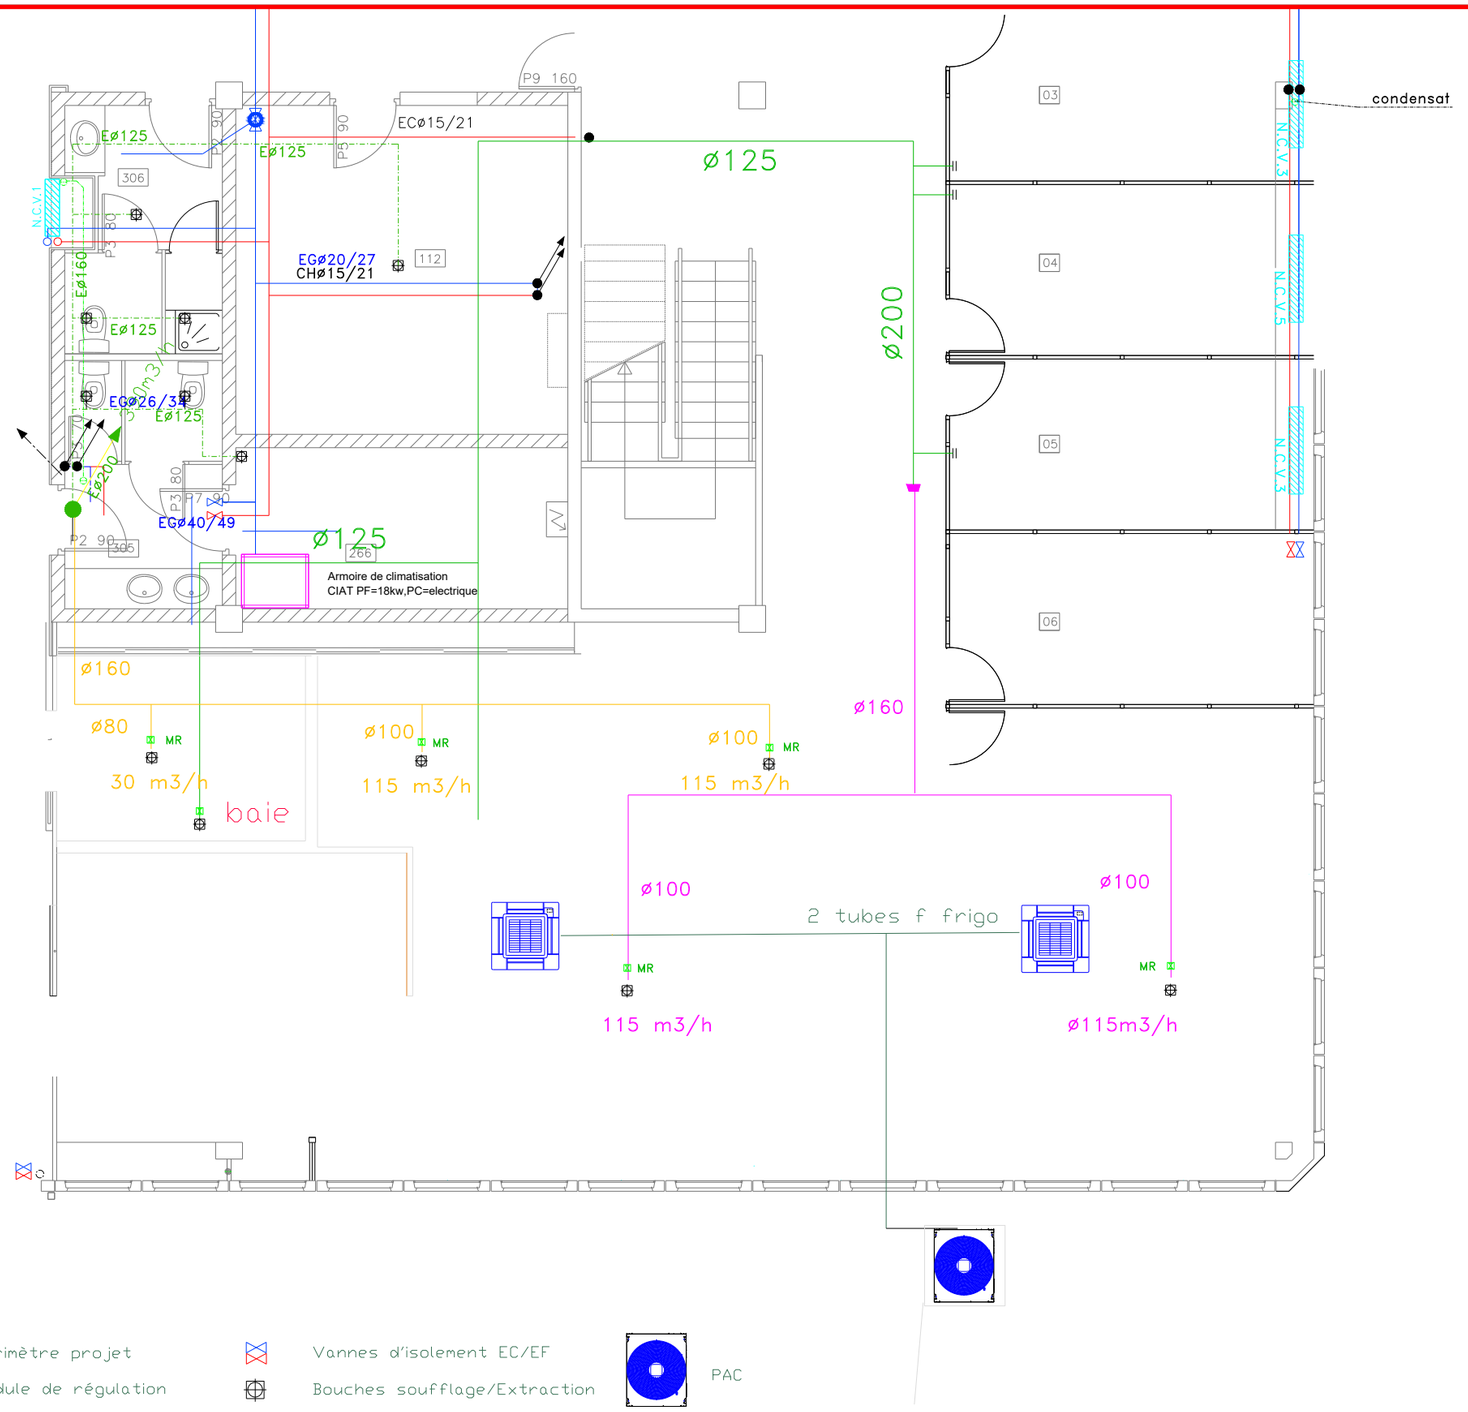

PLAN 11

DCE

Direction générale de l'aviation civile

Service national d'ingénierie aéroportuaire

Pôle Ingénierie Opérationnelle Patrimoine

Mars 2026

Siège SNA Centre-Est
Aéroport de Lyon Saint Exupéry

Réaménagement des espaces techniques Sud-Est

ZONE 1
DCE

LOT 4 CVC Travaux

Plan

Responsable projet : Paul PEQUIN
Chargé d'opérations : Jean-François COGNET
Dressé par : ABI

dgac SNIA