


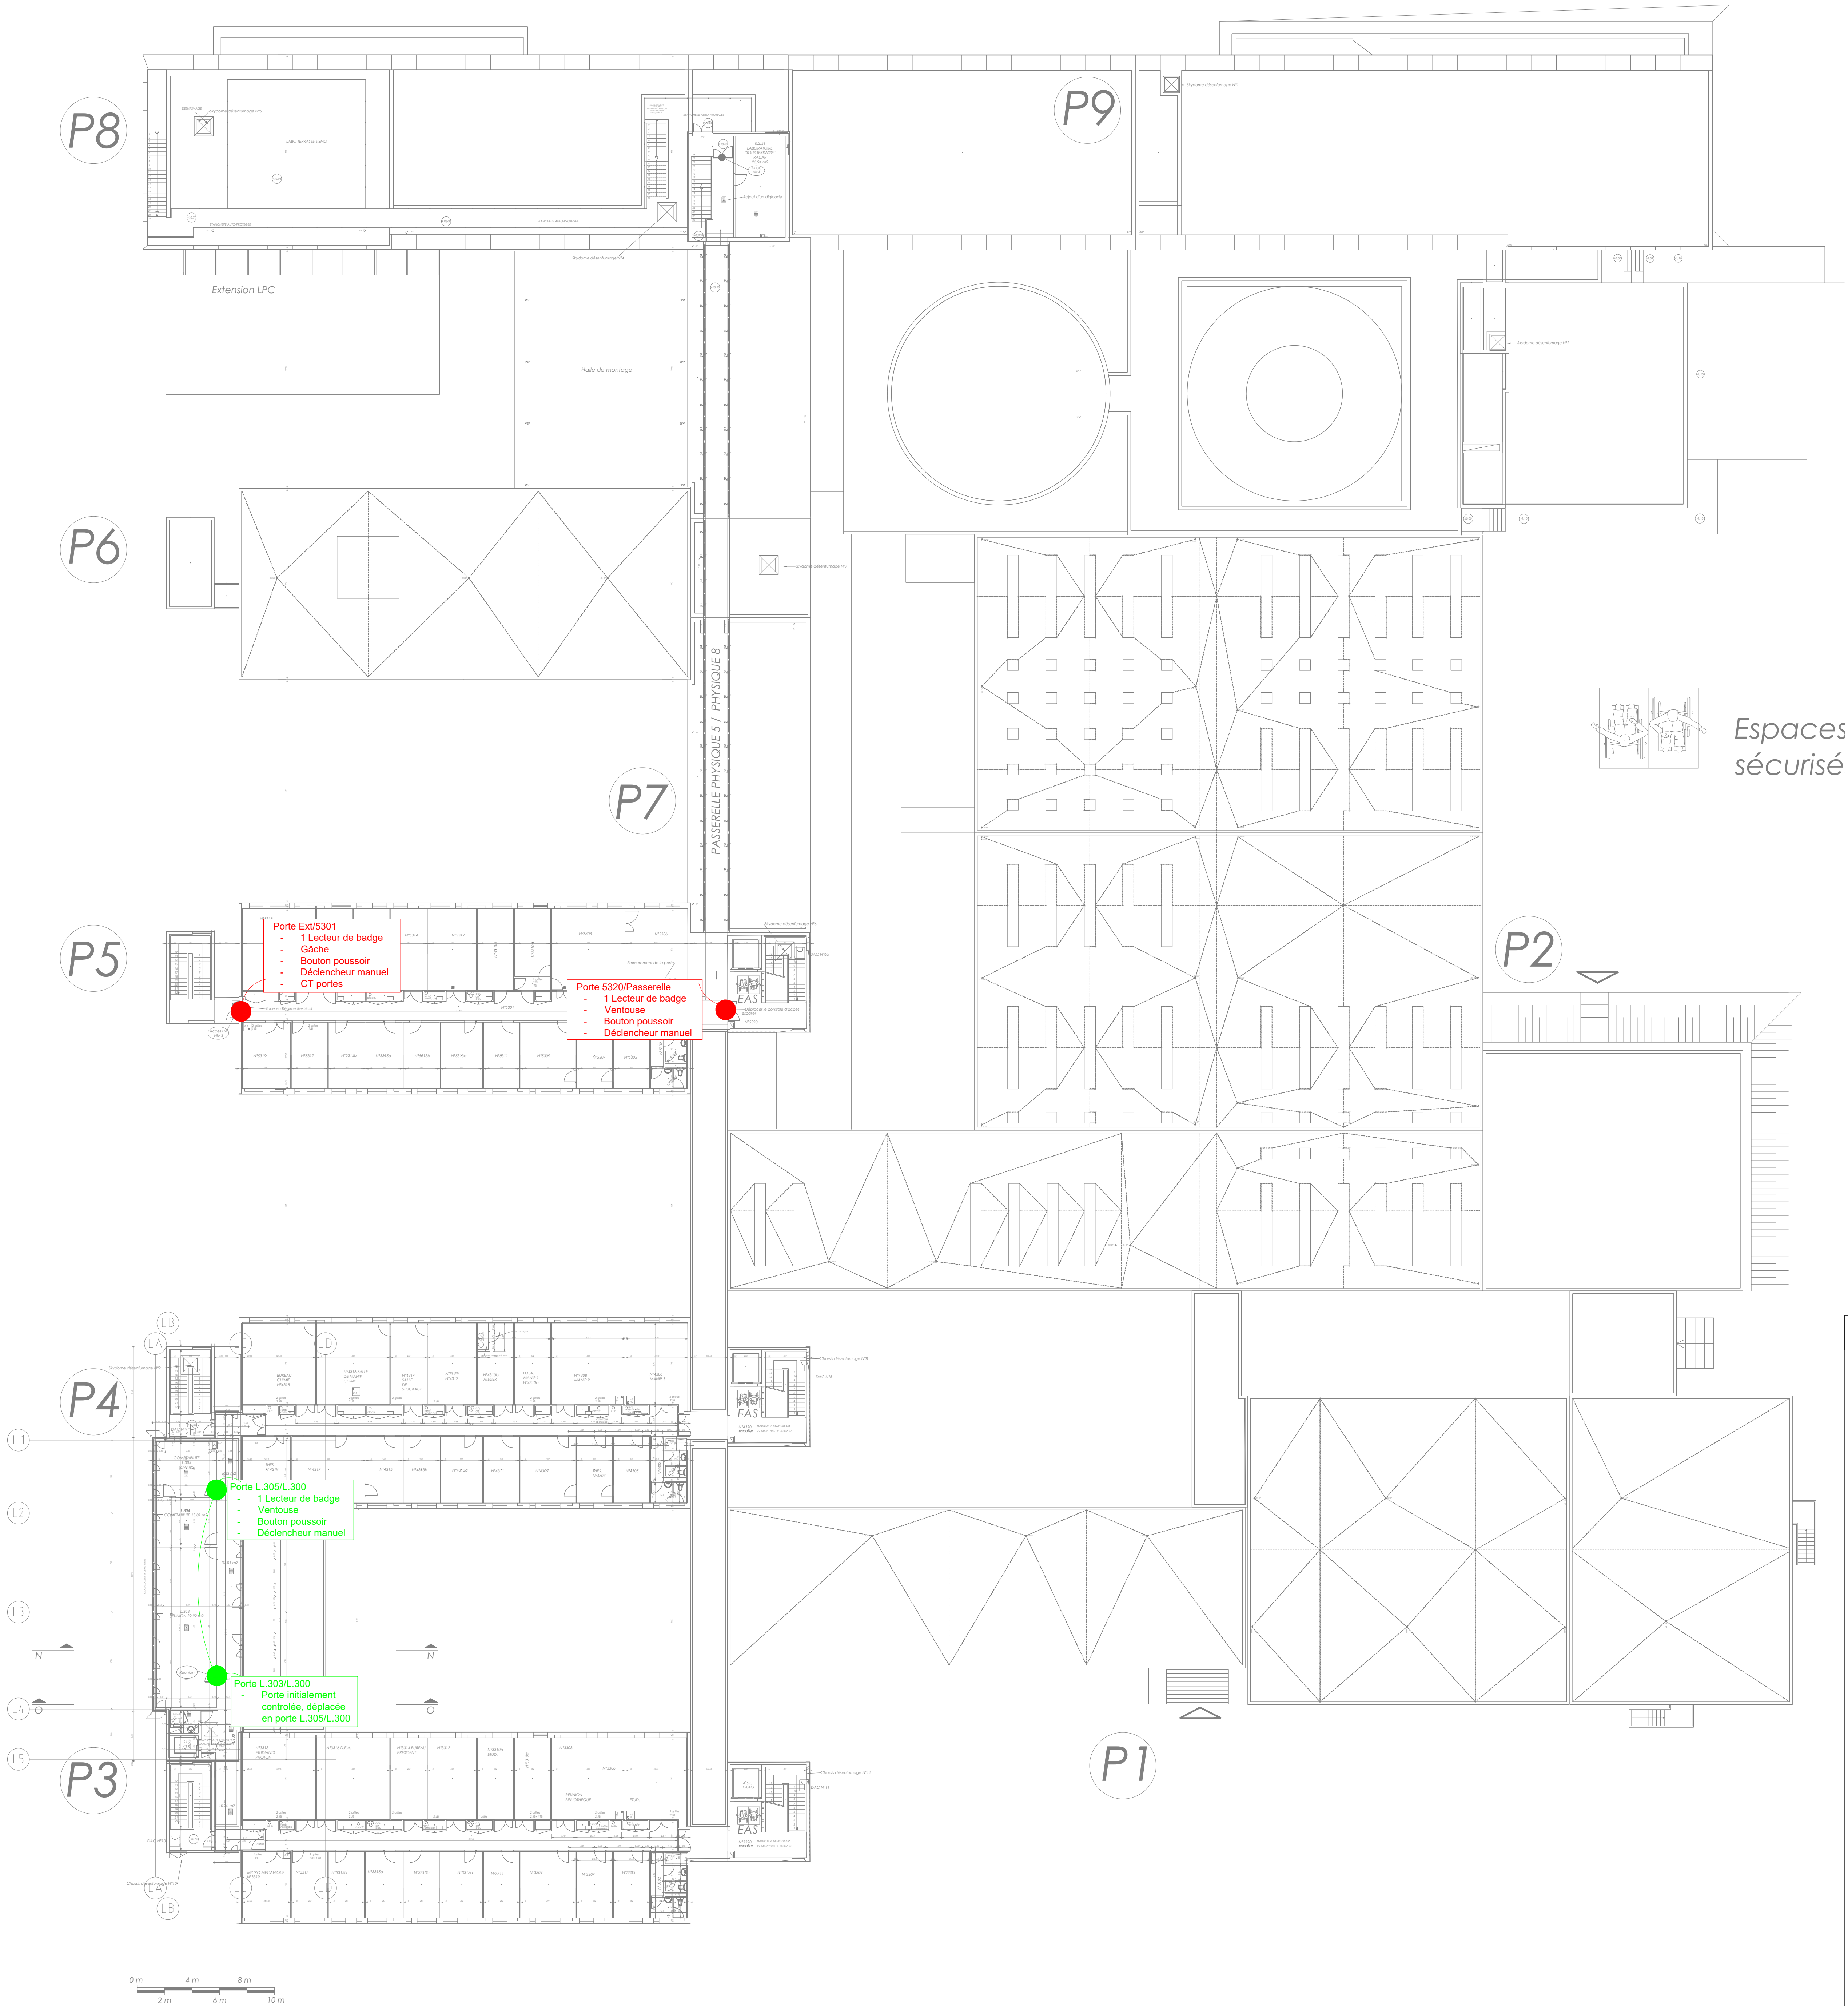

Espaces
sécurisé

LEGENDE	
●	Porte contrôlée sur OPGC
●	Porte contrôlée sur LPC
●	Porte contrôlée sur institut pascal
●	Porte contrôlée sur commun
■	Prestation en option

Maitre d'ouvrage

UNIVERSITE CLERMONT AUVERGNE
49 Boulevard François Mitterrand
CS 60032
63000 CLERMONT-FERRAND

OP 1097
Rénovation du contrôle d'accès
UCA PPIO

4 Avenue Blaise Pascal
63170 AUBIERE

PRO / DCE

MAÎTRISE D'ŒUVRE ET
INGÉNÉRIE DU BÂTIMENT

10 rue Beau de Rochas
63110 BEAUMONT

N° Affaire: 25-07 Date: 04.02.26

Plan R+3
Echelle : 1:200

**PRO
DCE**

Date	Modifications	Indice

Conformément aux lois en vigueur ce document est notre propriété. Il n'est permis d'en faire usage qu'avec notre autorisation expresse et écrite.