


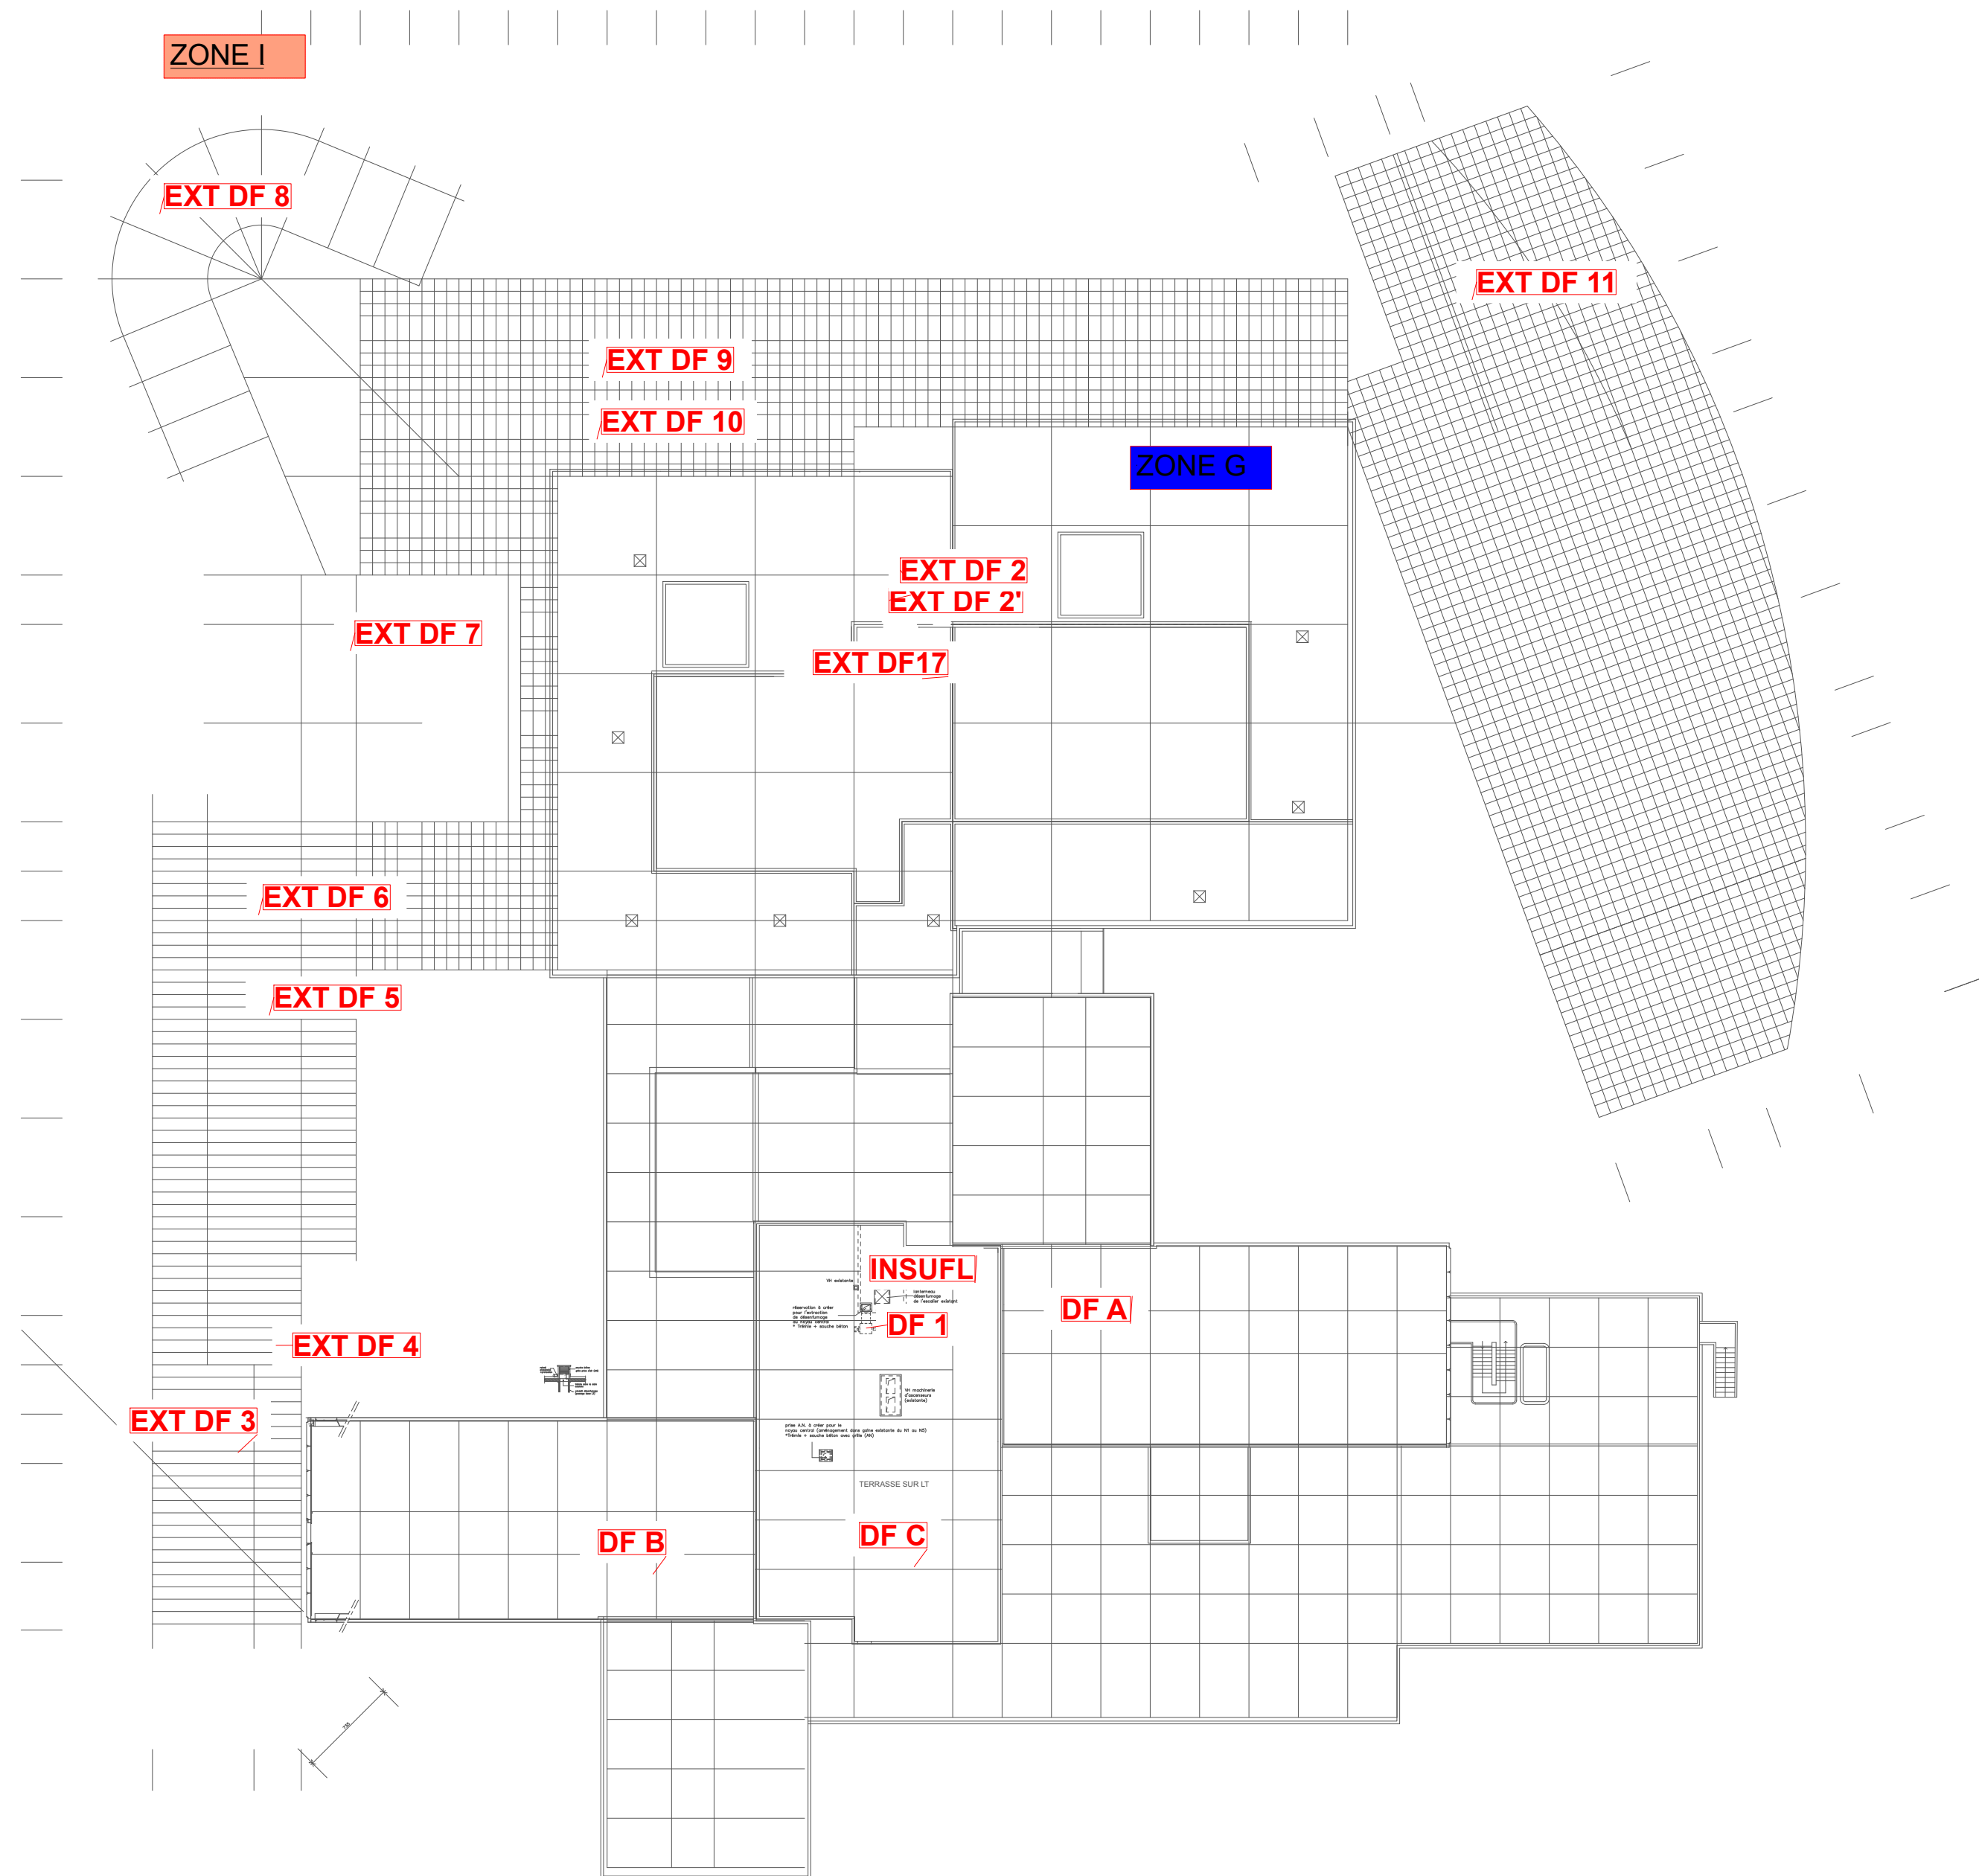

**HOPITAUX**  
DU PAYS DU  
MONT BLANC

**CENTRE HOSPITALIER SALLANCHES**  
**SYSTEME DE SECURITE INCENDIE**

**POSITION DES EXTRACTEURS**  
**SOMMET DE GAINES**