


ZA 1 - BATIMENT HOPITAL

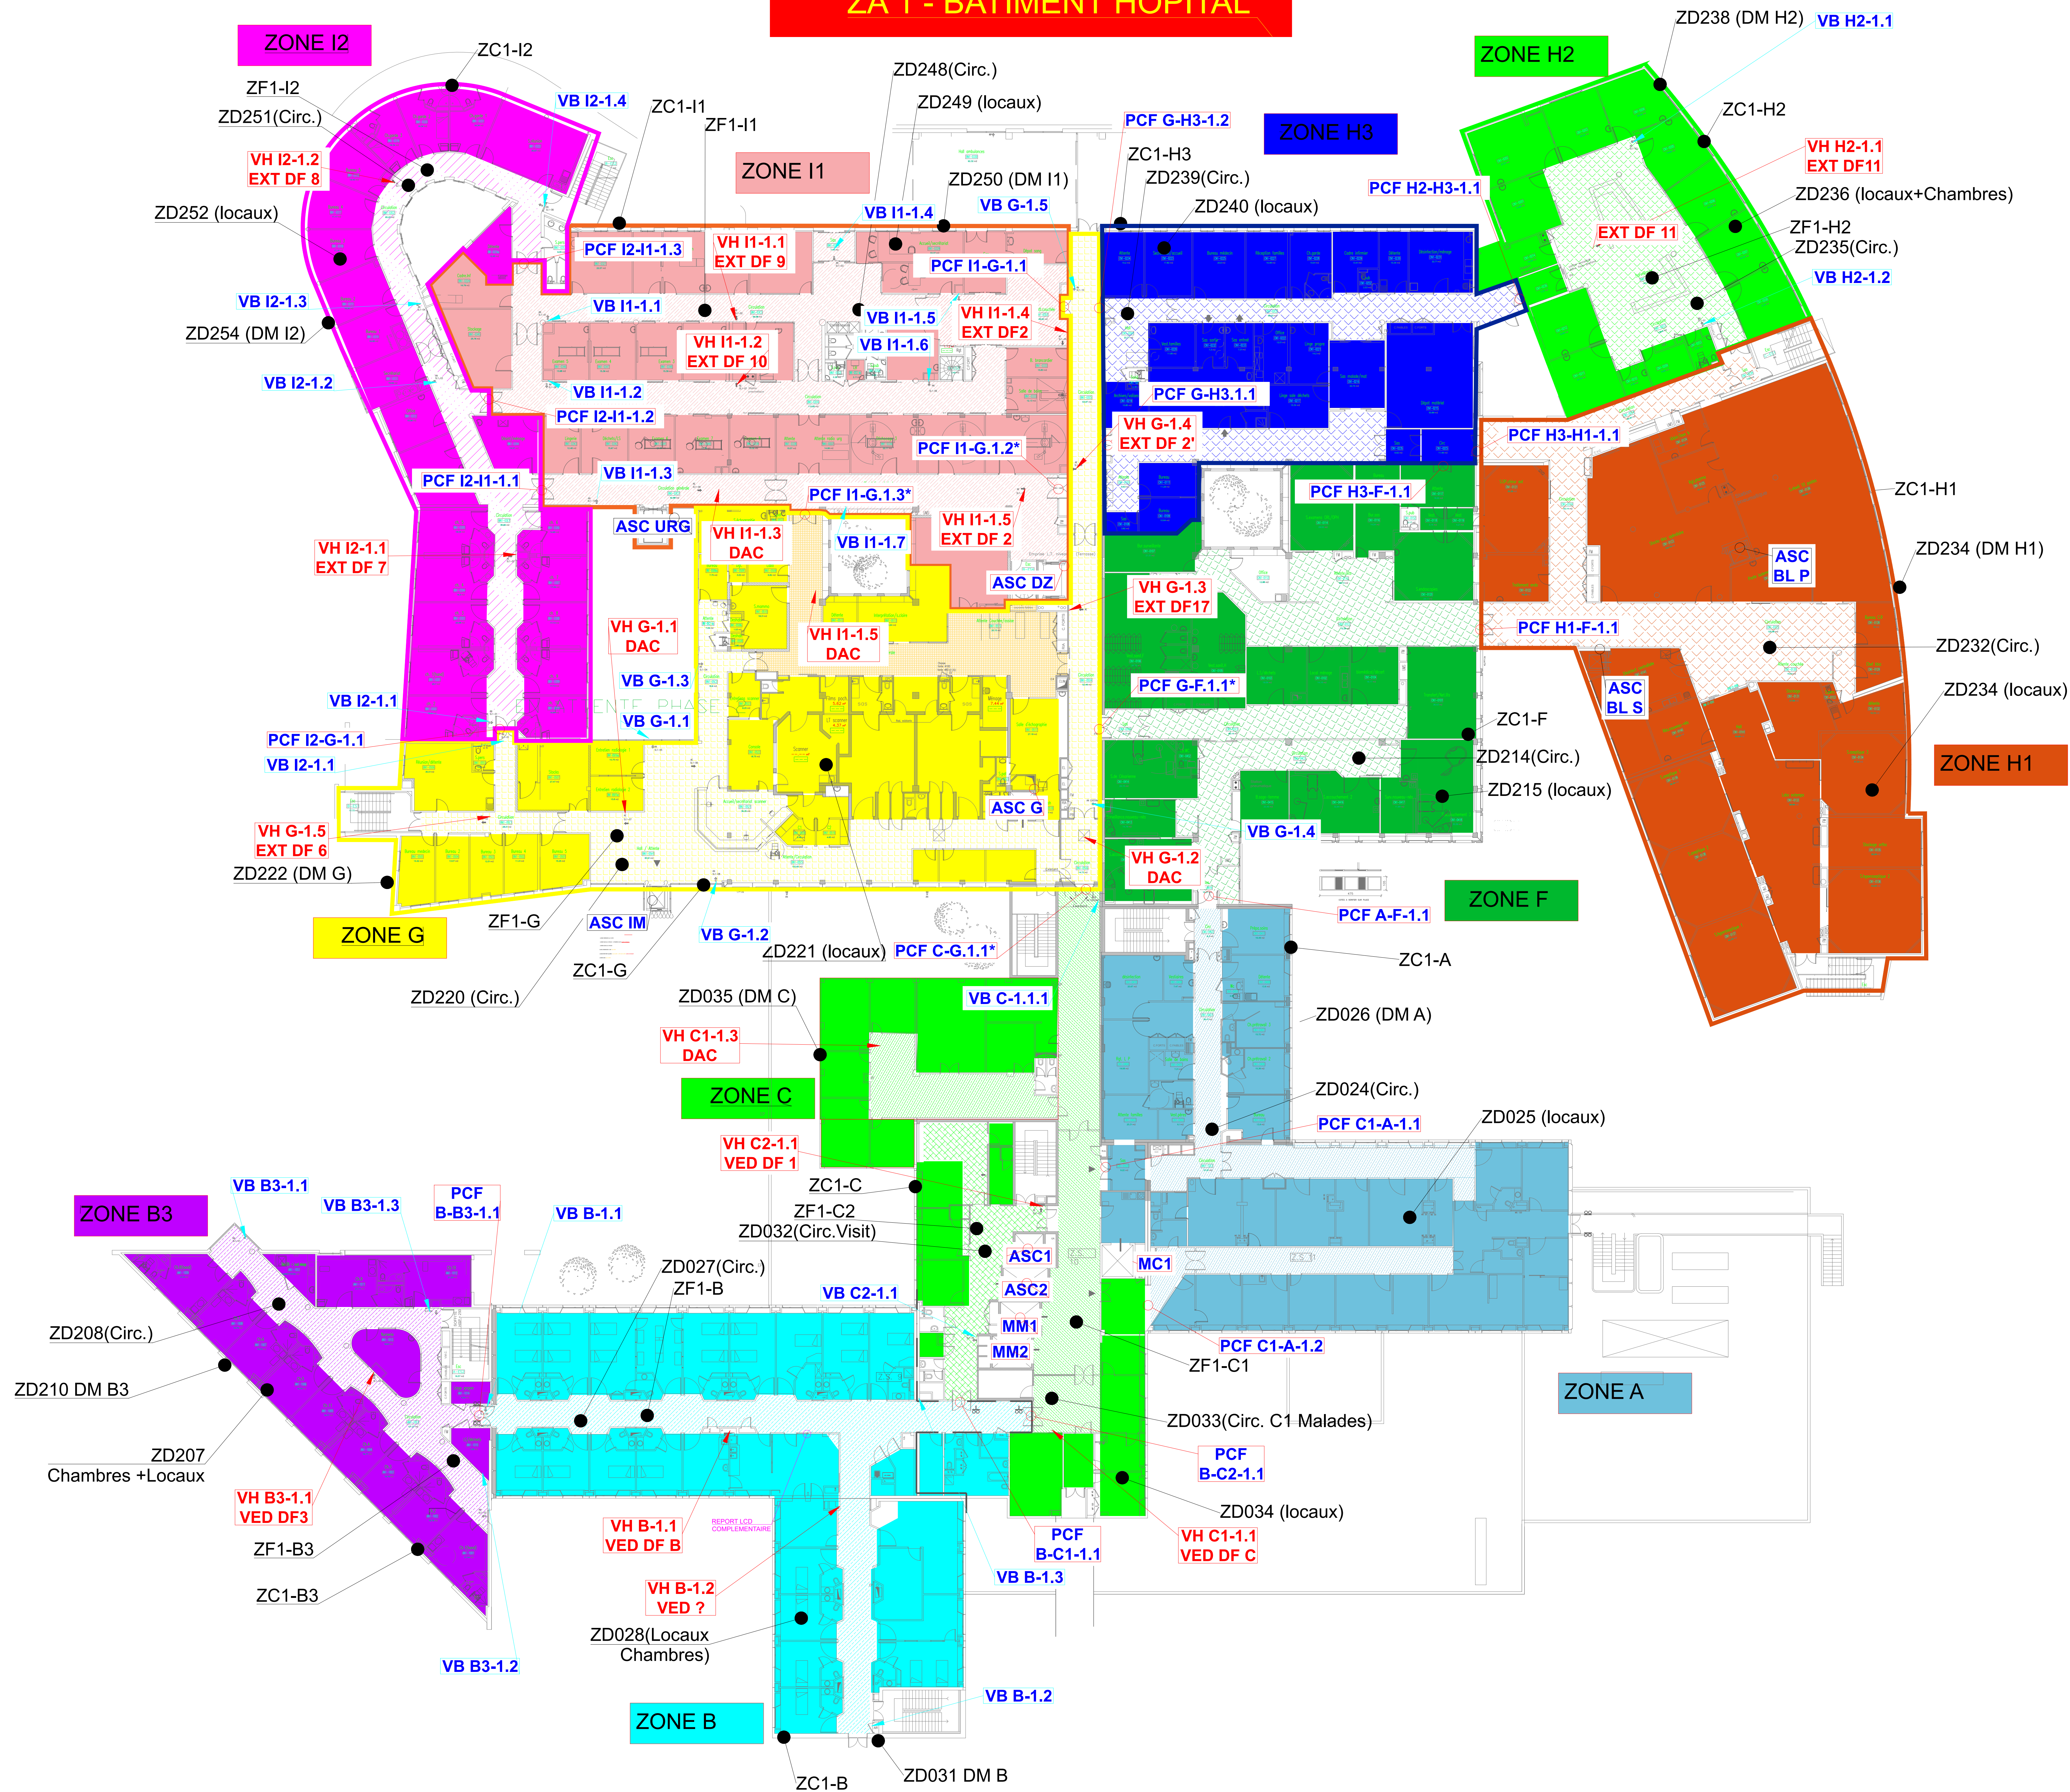

** PLAN NON VALABLE POUR EXECUTION **

MAITRISE D'OUVRAGE HOPITAUX DU PAYS DU MONT BLANC Site de Sallanches 380, Rue de l'Hôpital 74700 SALLANCHES	MAITRE D'OEUVRE ESPACE OMEGA ABAC INGENIERIE 53 Rue de la République 73000 BARBARAZ	BUREAU DE CONTROLE SOCOTEC - Pôle construction et immobilier Alpes Agence d'Annecy ZAC Altaïs - 1 Rue Callisto 74650 CHAVANOD
---	---	---



HOPITAUX
du PAYS DU
MONT BLANC

CENTRE HOSPITALIER SALLANCHES
REPLACEMENT DES
EQUIPEMENTS CENTRAUX

PHASE :
EXE

lot n°

S.S.I

PLAN DES ZONES SSI + DAS

NIVEAU 1

ABAC

53 Rue de la République
73000 BARBARAZ
Tél : 04.57.08.83.15

[illegible]

N° d'affaire :	Etabli par :	Vérifié par :	Echelle :	Phase	Lot	Zone	Réf. du plan :	Type	Niveau	Ind
21-006	DC	GV	-	EXE -	SSI	TZ -	PLAN -	N1	A	