


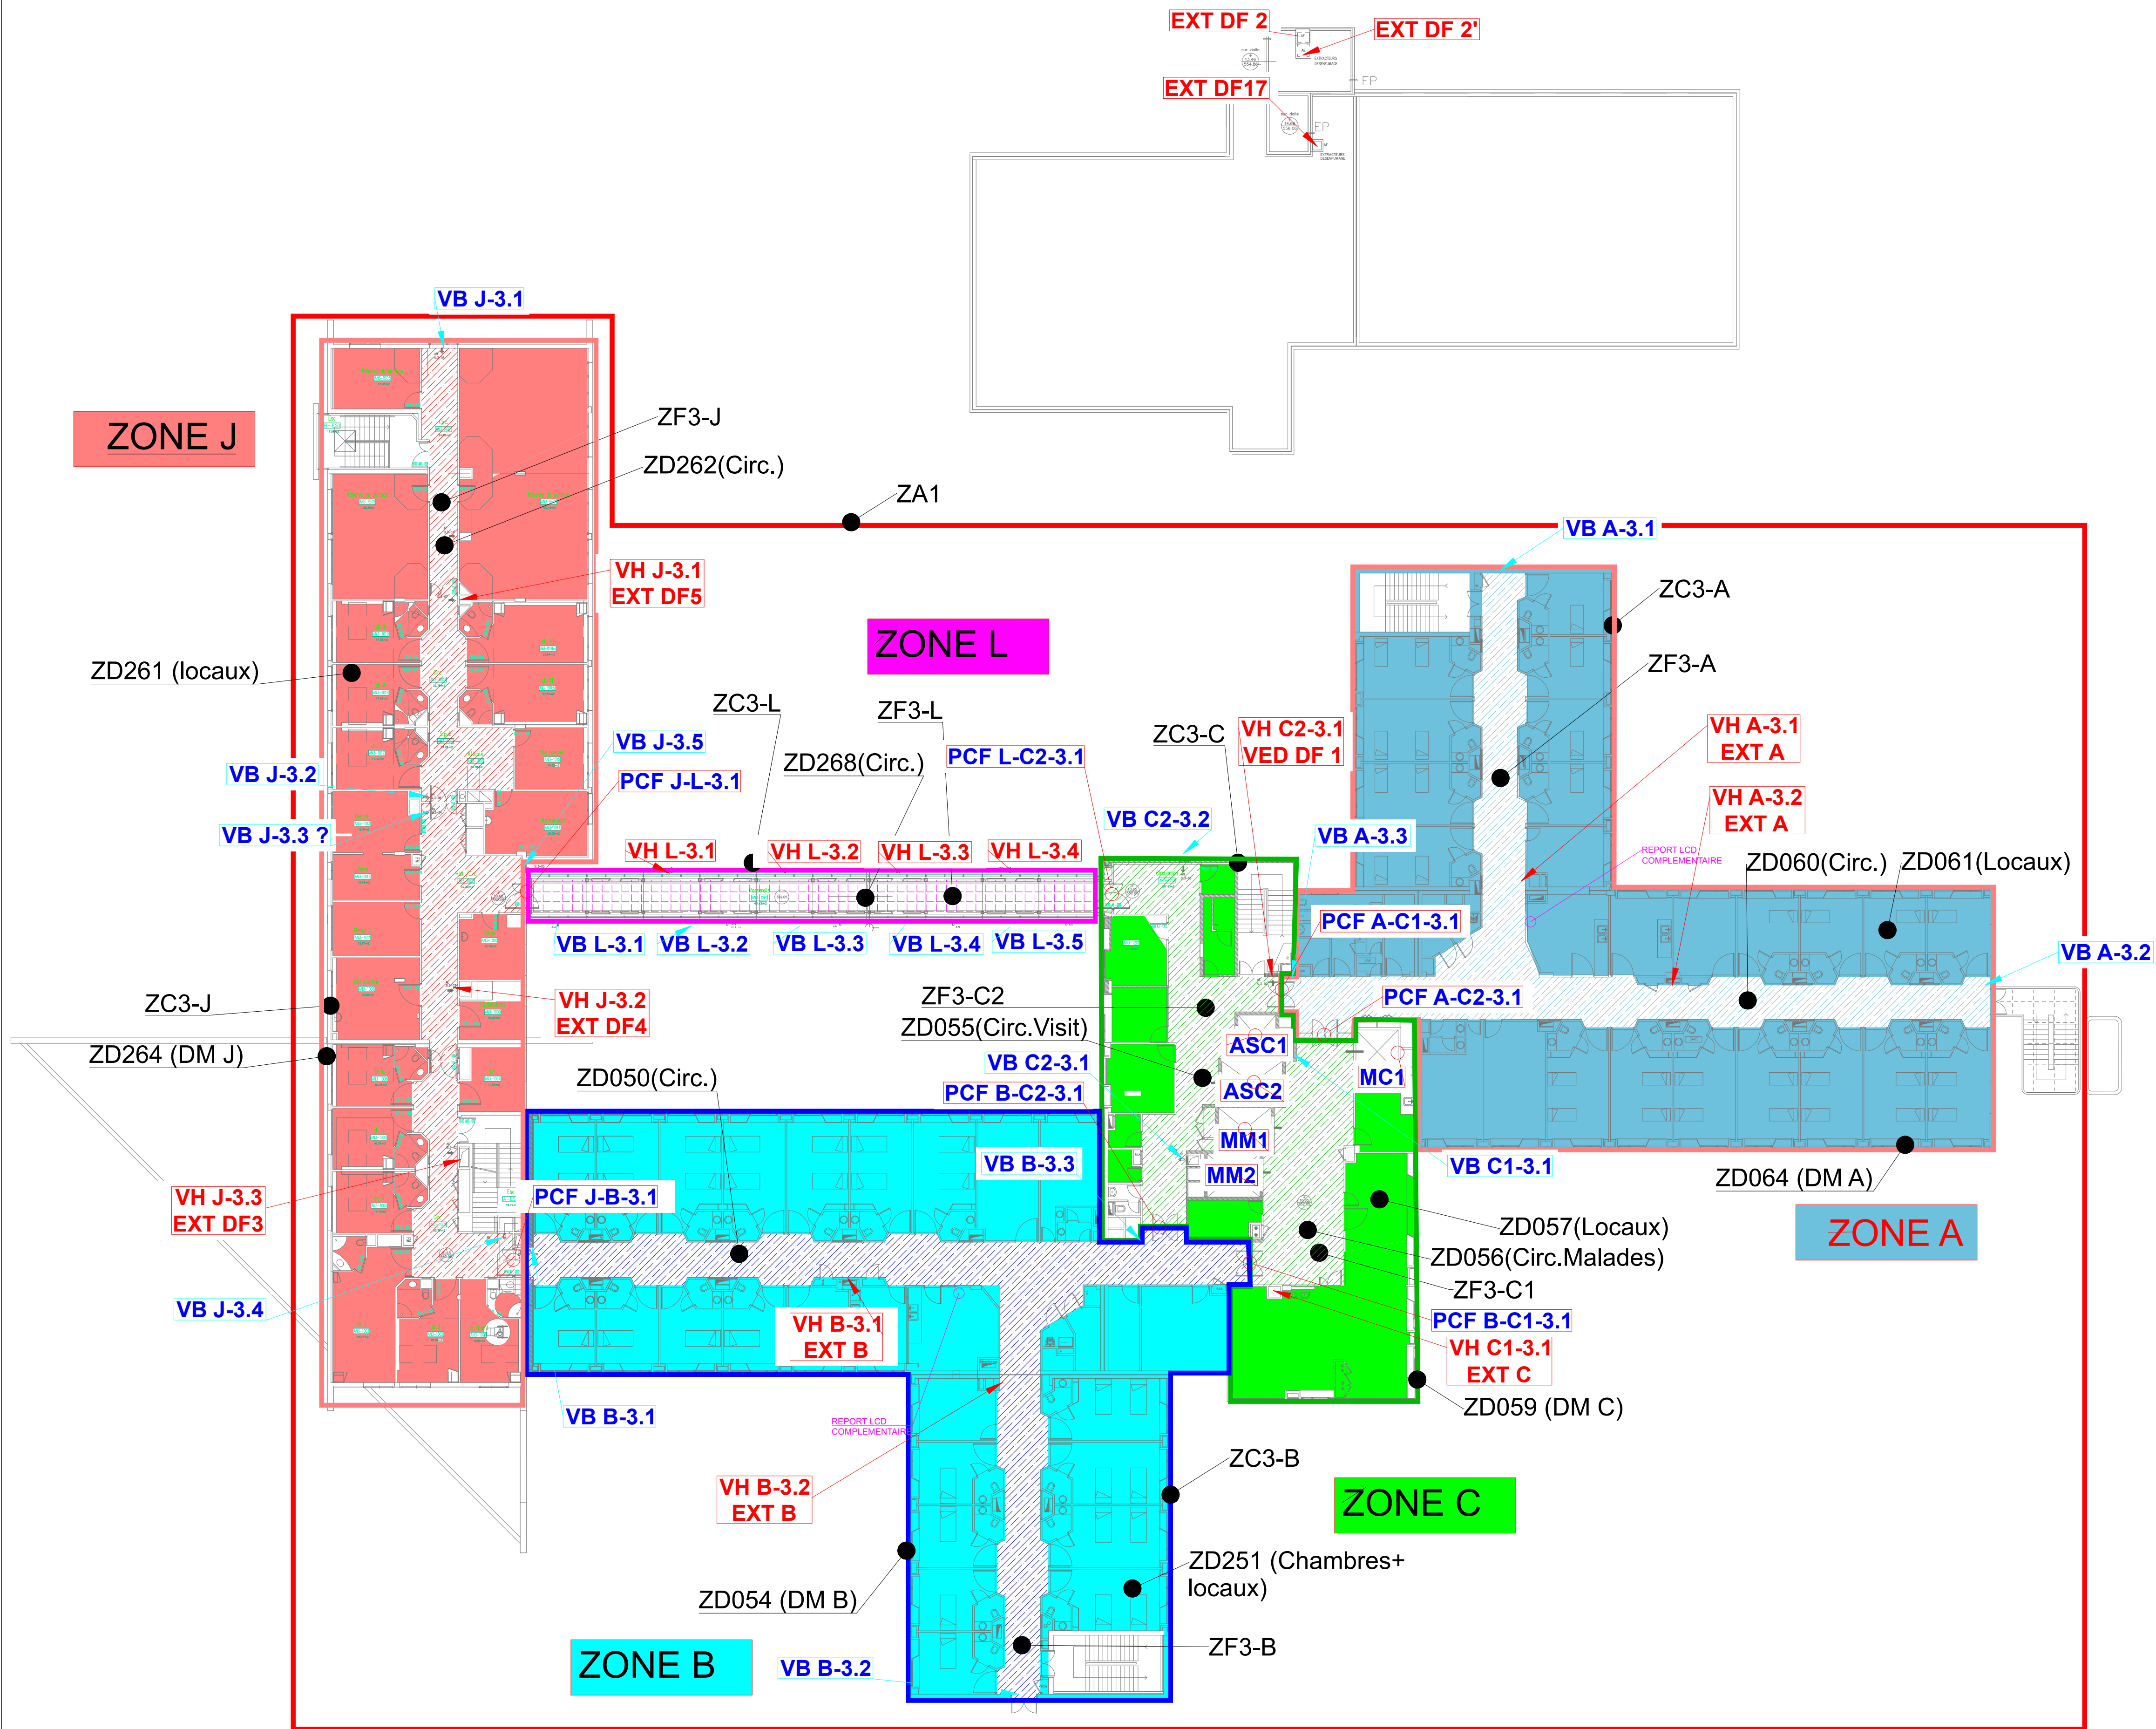

_PLAN_NON_VALABLE_POUR_EXECUTION_

MAITRISE D'OUVRAGE	MAITRE D'OEUVRE	BUREAU DE CONTROLE
HOPITAUX DU PAYS DU MONT BLANC Site de Sallanches 380, Rue de l'Hôpital 74700 SALLANCHES	ESPACE OMEGA ABAC INGENIERIE 53 Rue de la République 73000 BARBARAZ	SOCOTEC - Pôle construction et immobilier Alpes Agence d'Annecy ZAC Altaïs - 1 Rue Callisto 74650 CHAVANOD

**CENTRE HOSPITALIER SALLANCHES**

PHASE : D.O.E

lot n°
S.S.I

PLAN DES ZONES SSI + DAS
NIVEAU 3

ABAC 53 Rue de la République 73000 BARBARAZ Tél : 04.57.08.83.15	Ind	Date	Observations
	A	07/10/2022	Création du plan
Fond de plan			
Fond de plan			
Fond de plan			

N° d'affaire :	Etabli par :	Vérifié par :	Echelle :	Phase	Lot	Zone	Type	Niveau	Ind
21-006	DC	GV	-	EXE - SSI - TZ - PLAN - N3 - A					