


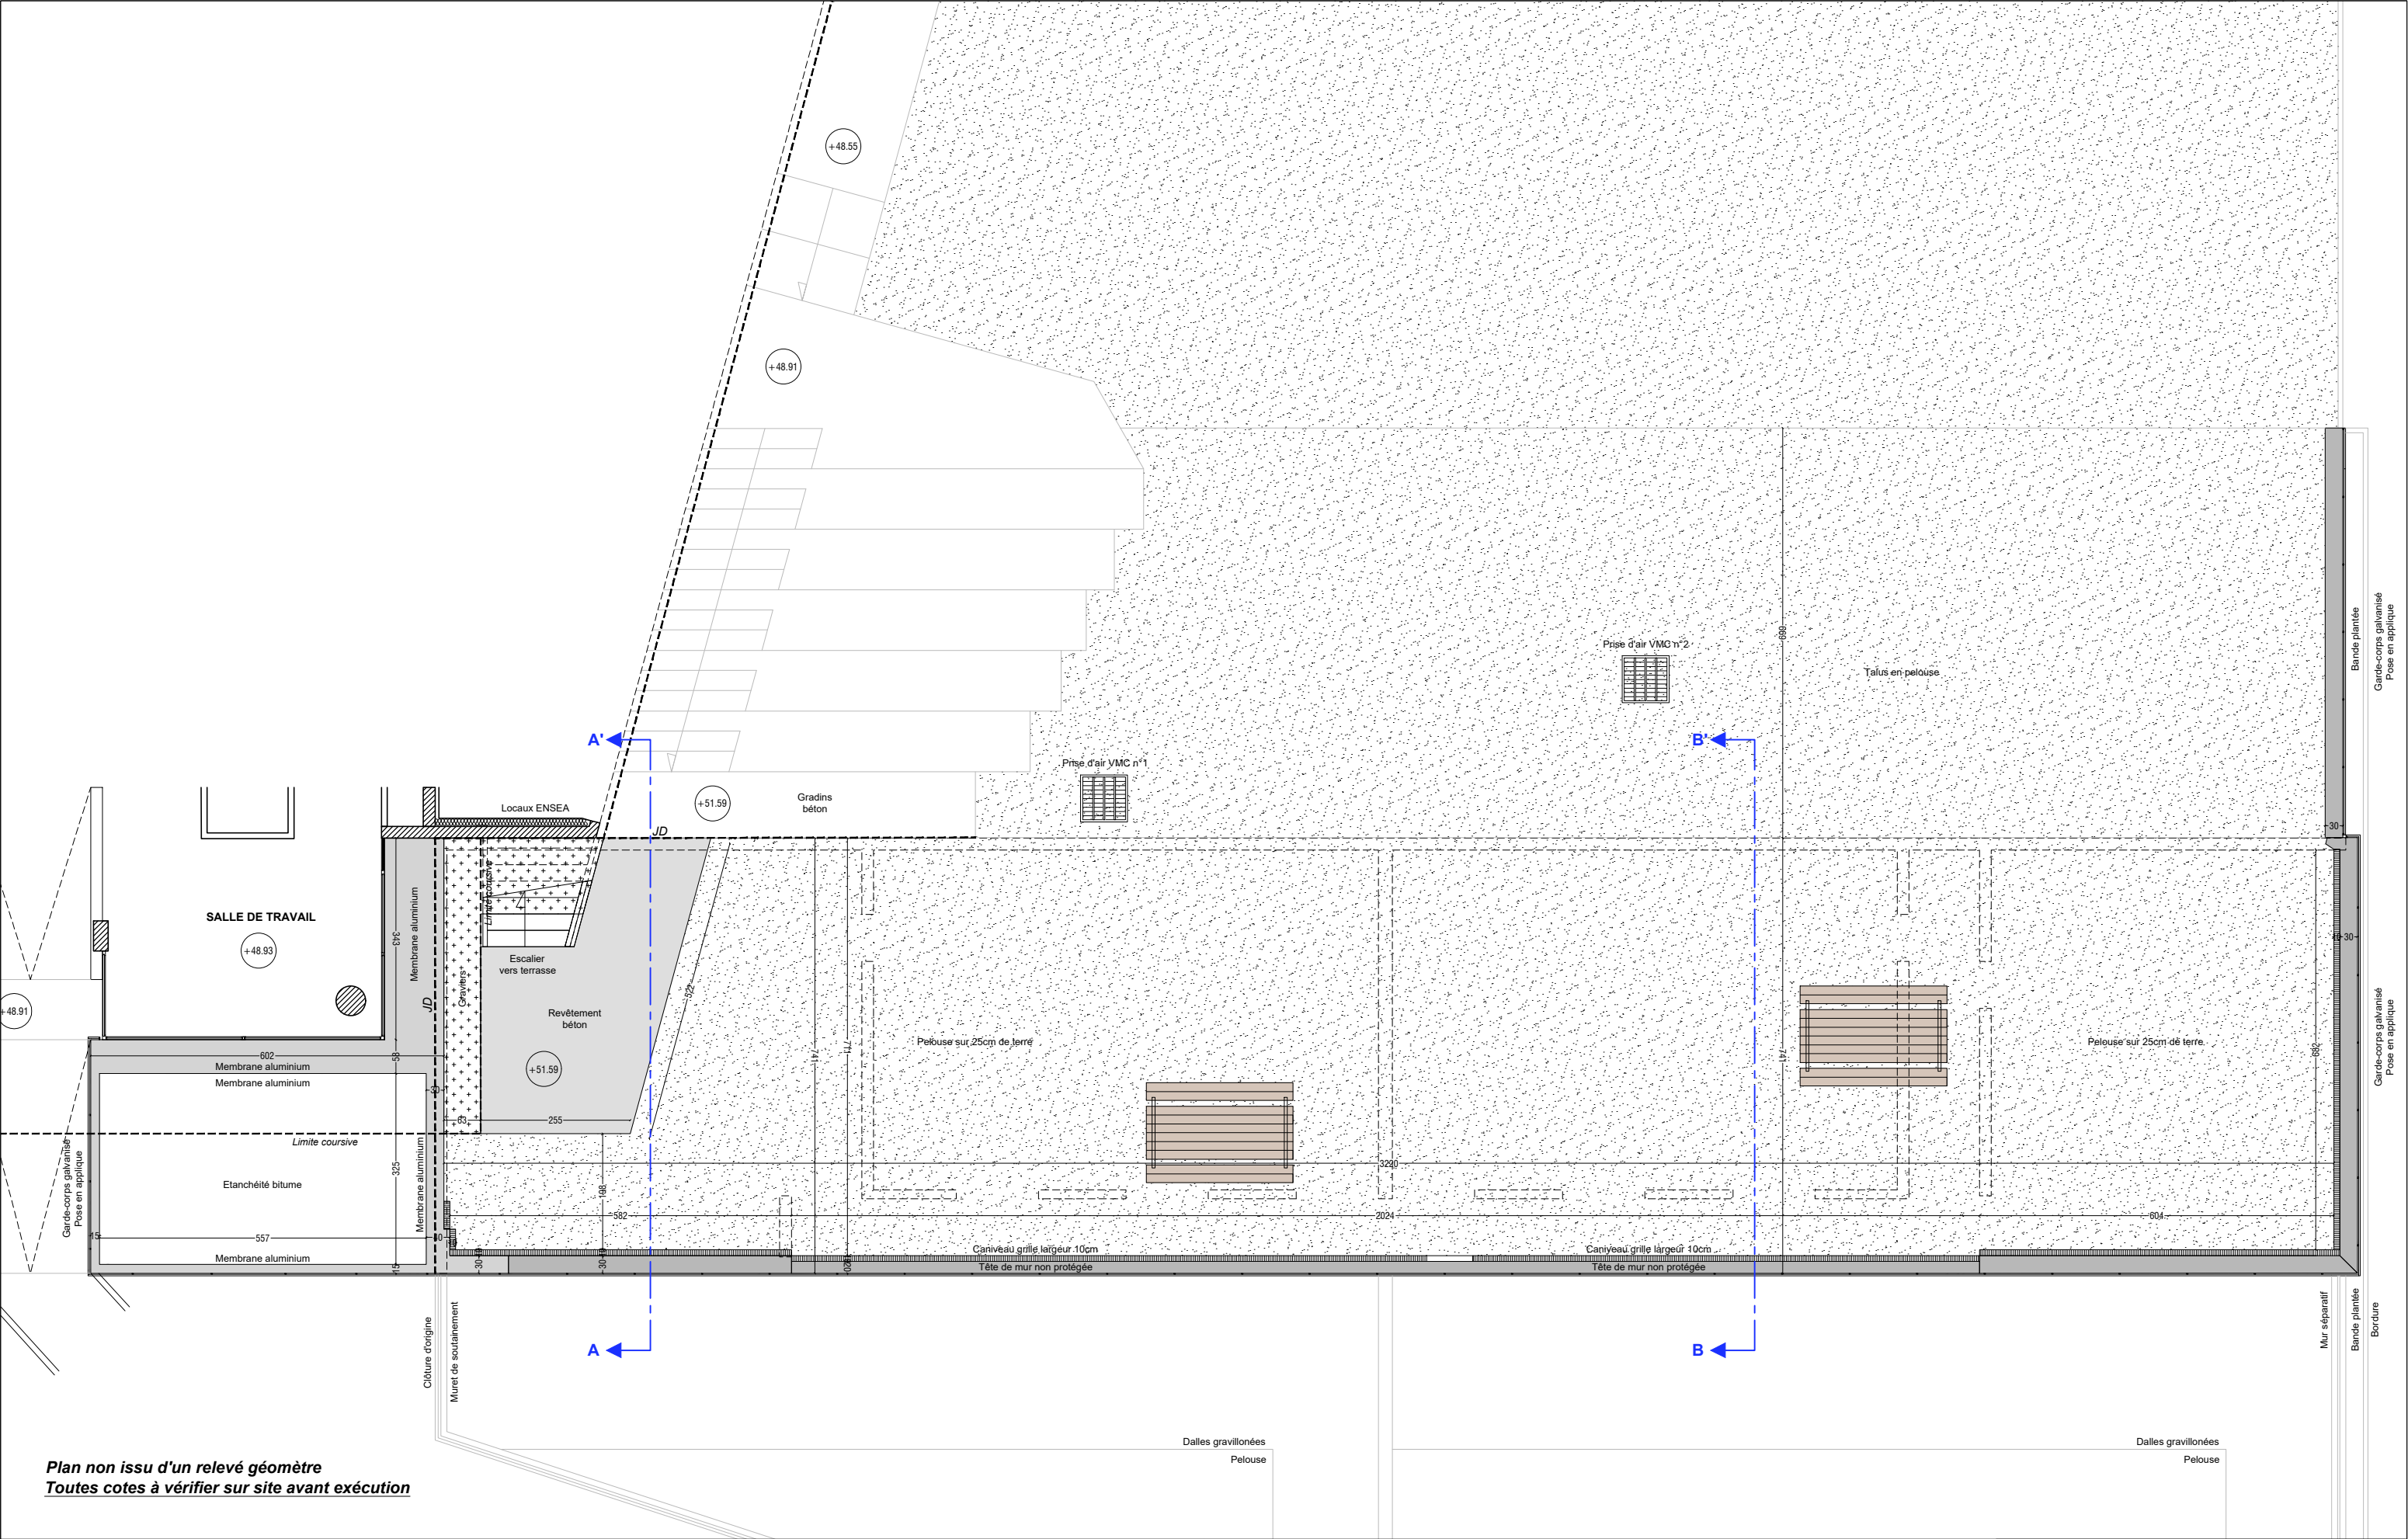

Plan non issu d'un relevé géomètre
Toutes cotes à vérifier sur site avant exécution

MAITRE D'OUVRAGE

ENSEA
6 avenue du Ponceau
95000 CERGY

ARCHITECTE

Dusapin & Associés
Architectes
9 bis rue René Goscinny
75013 PARIS
01 44 24 30 30

BET TCE + ECONOMIE

GEC Ingénierie
Tour d'Asnières
4 avenue Laurent Cély
92600 ASNIERES-SUR-SEINE
01 55 20 93 50

**ENSEA - Réhabilitation thermique des logements
de fonction et réfection des étanchéités**

Allée des chênes d'Or, 95000 CERGY

TITRE			
EXISTANT - PLAN TOITURE LOGEMENTS			
Emetteur :	Architecte	ECHELLE :	DATE :
Type de doc. :	Plan A3	1/100	Avril 2026
PHASE	NIVEAU	NUMERO	INDICE
PRO	TOITURES	102	0