


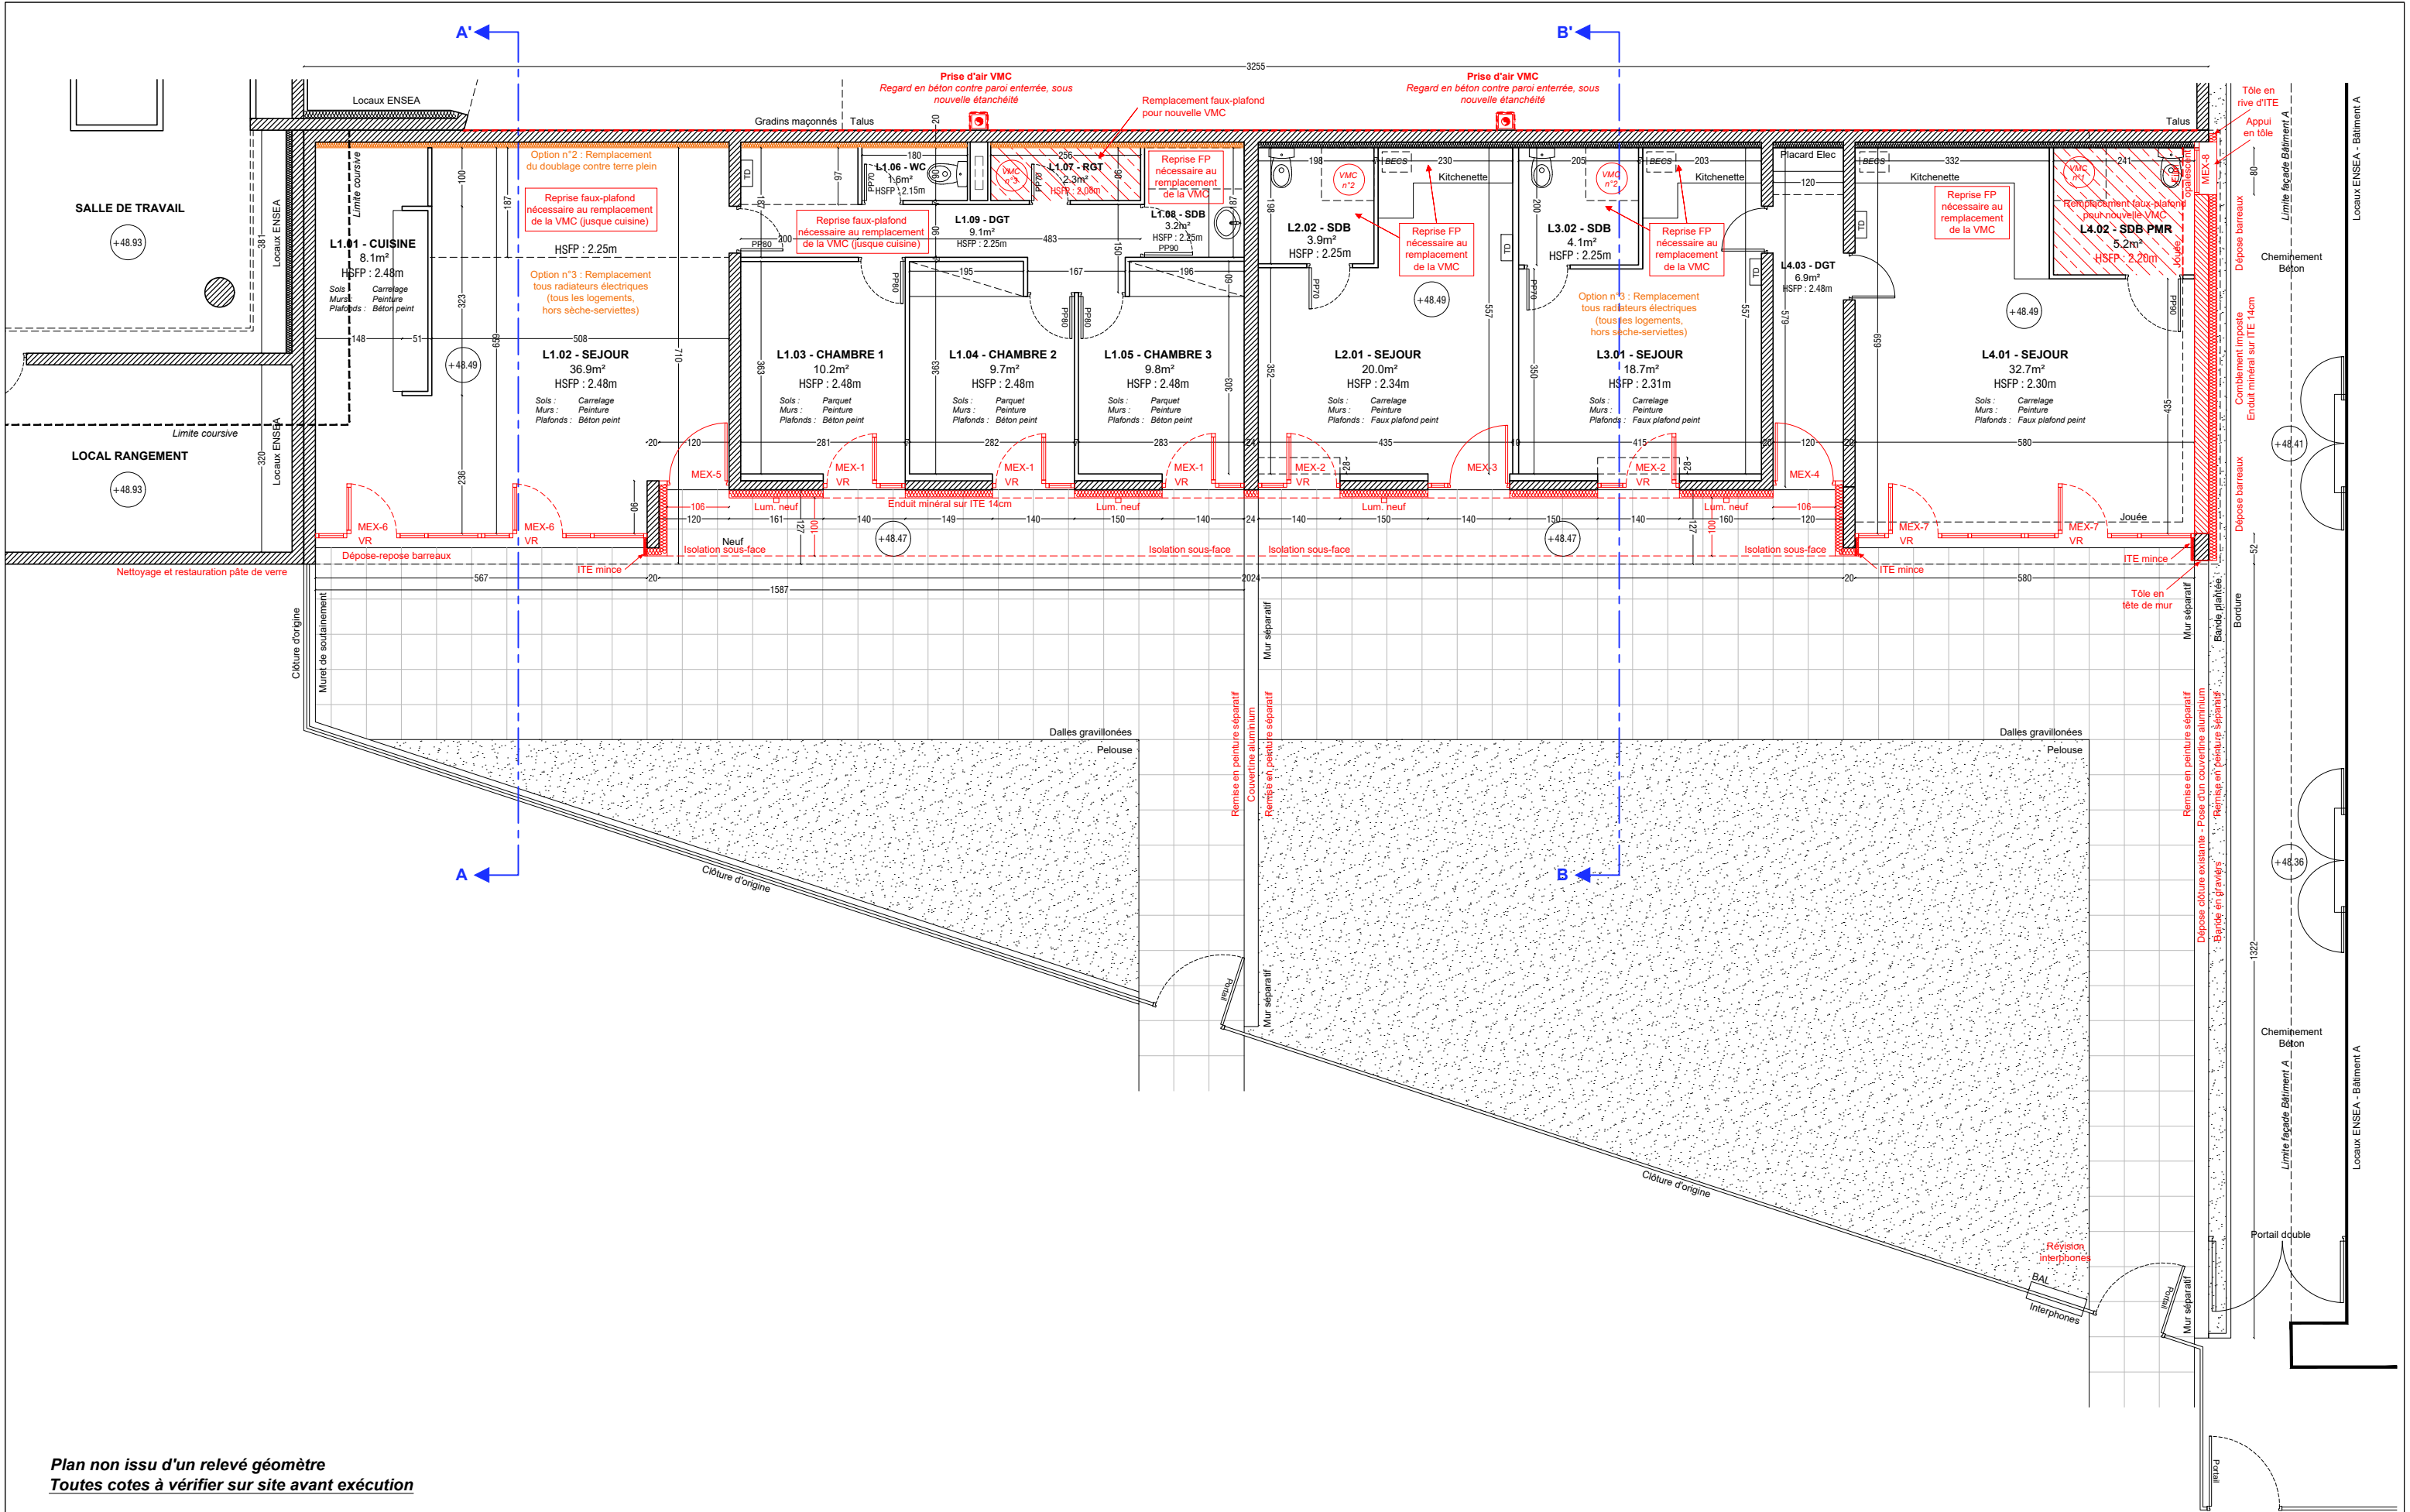

Plan non issu d'un relevé géomètre
Toutes cotes à vérifier sur site avant exécution

MAITRE D'OUVRAGE

ENSEA
6 avenue du Ponceau
95000 CERGY

ARCHITECTE

Dusapin & Associés
Architectes
9 bis rue René Goscinny
75013 PARIS
01 44 24 30 30

BET TCE + ECONOMIE

GEC Ingénierie
Tour d'Asnières
4 avenue Laurent Cély
92600 ASNIERES-SUR-SEINE
01 55 20 93 50

Réhabilitation et amélioration énergétique des logements, ENSEA

6 avenue du Ponceau, 95000 CERGY

TITRE
PROJET - PLAN LOGEMENTS

Emetteur :	Architecte	ECHELLE :	1/100	DATE :	Avril 2026
Type de doc. :	Plan A3	NIVEAU		NUMERO	
PHASE		R JARDIN		201	0