


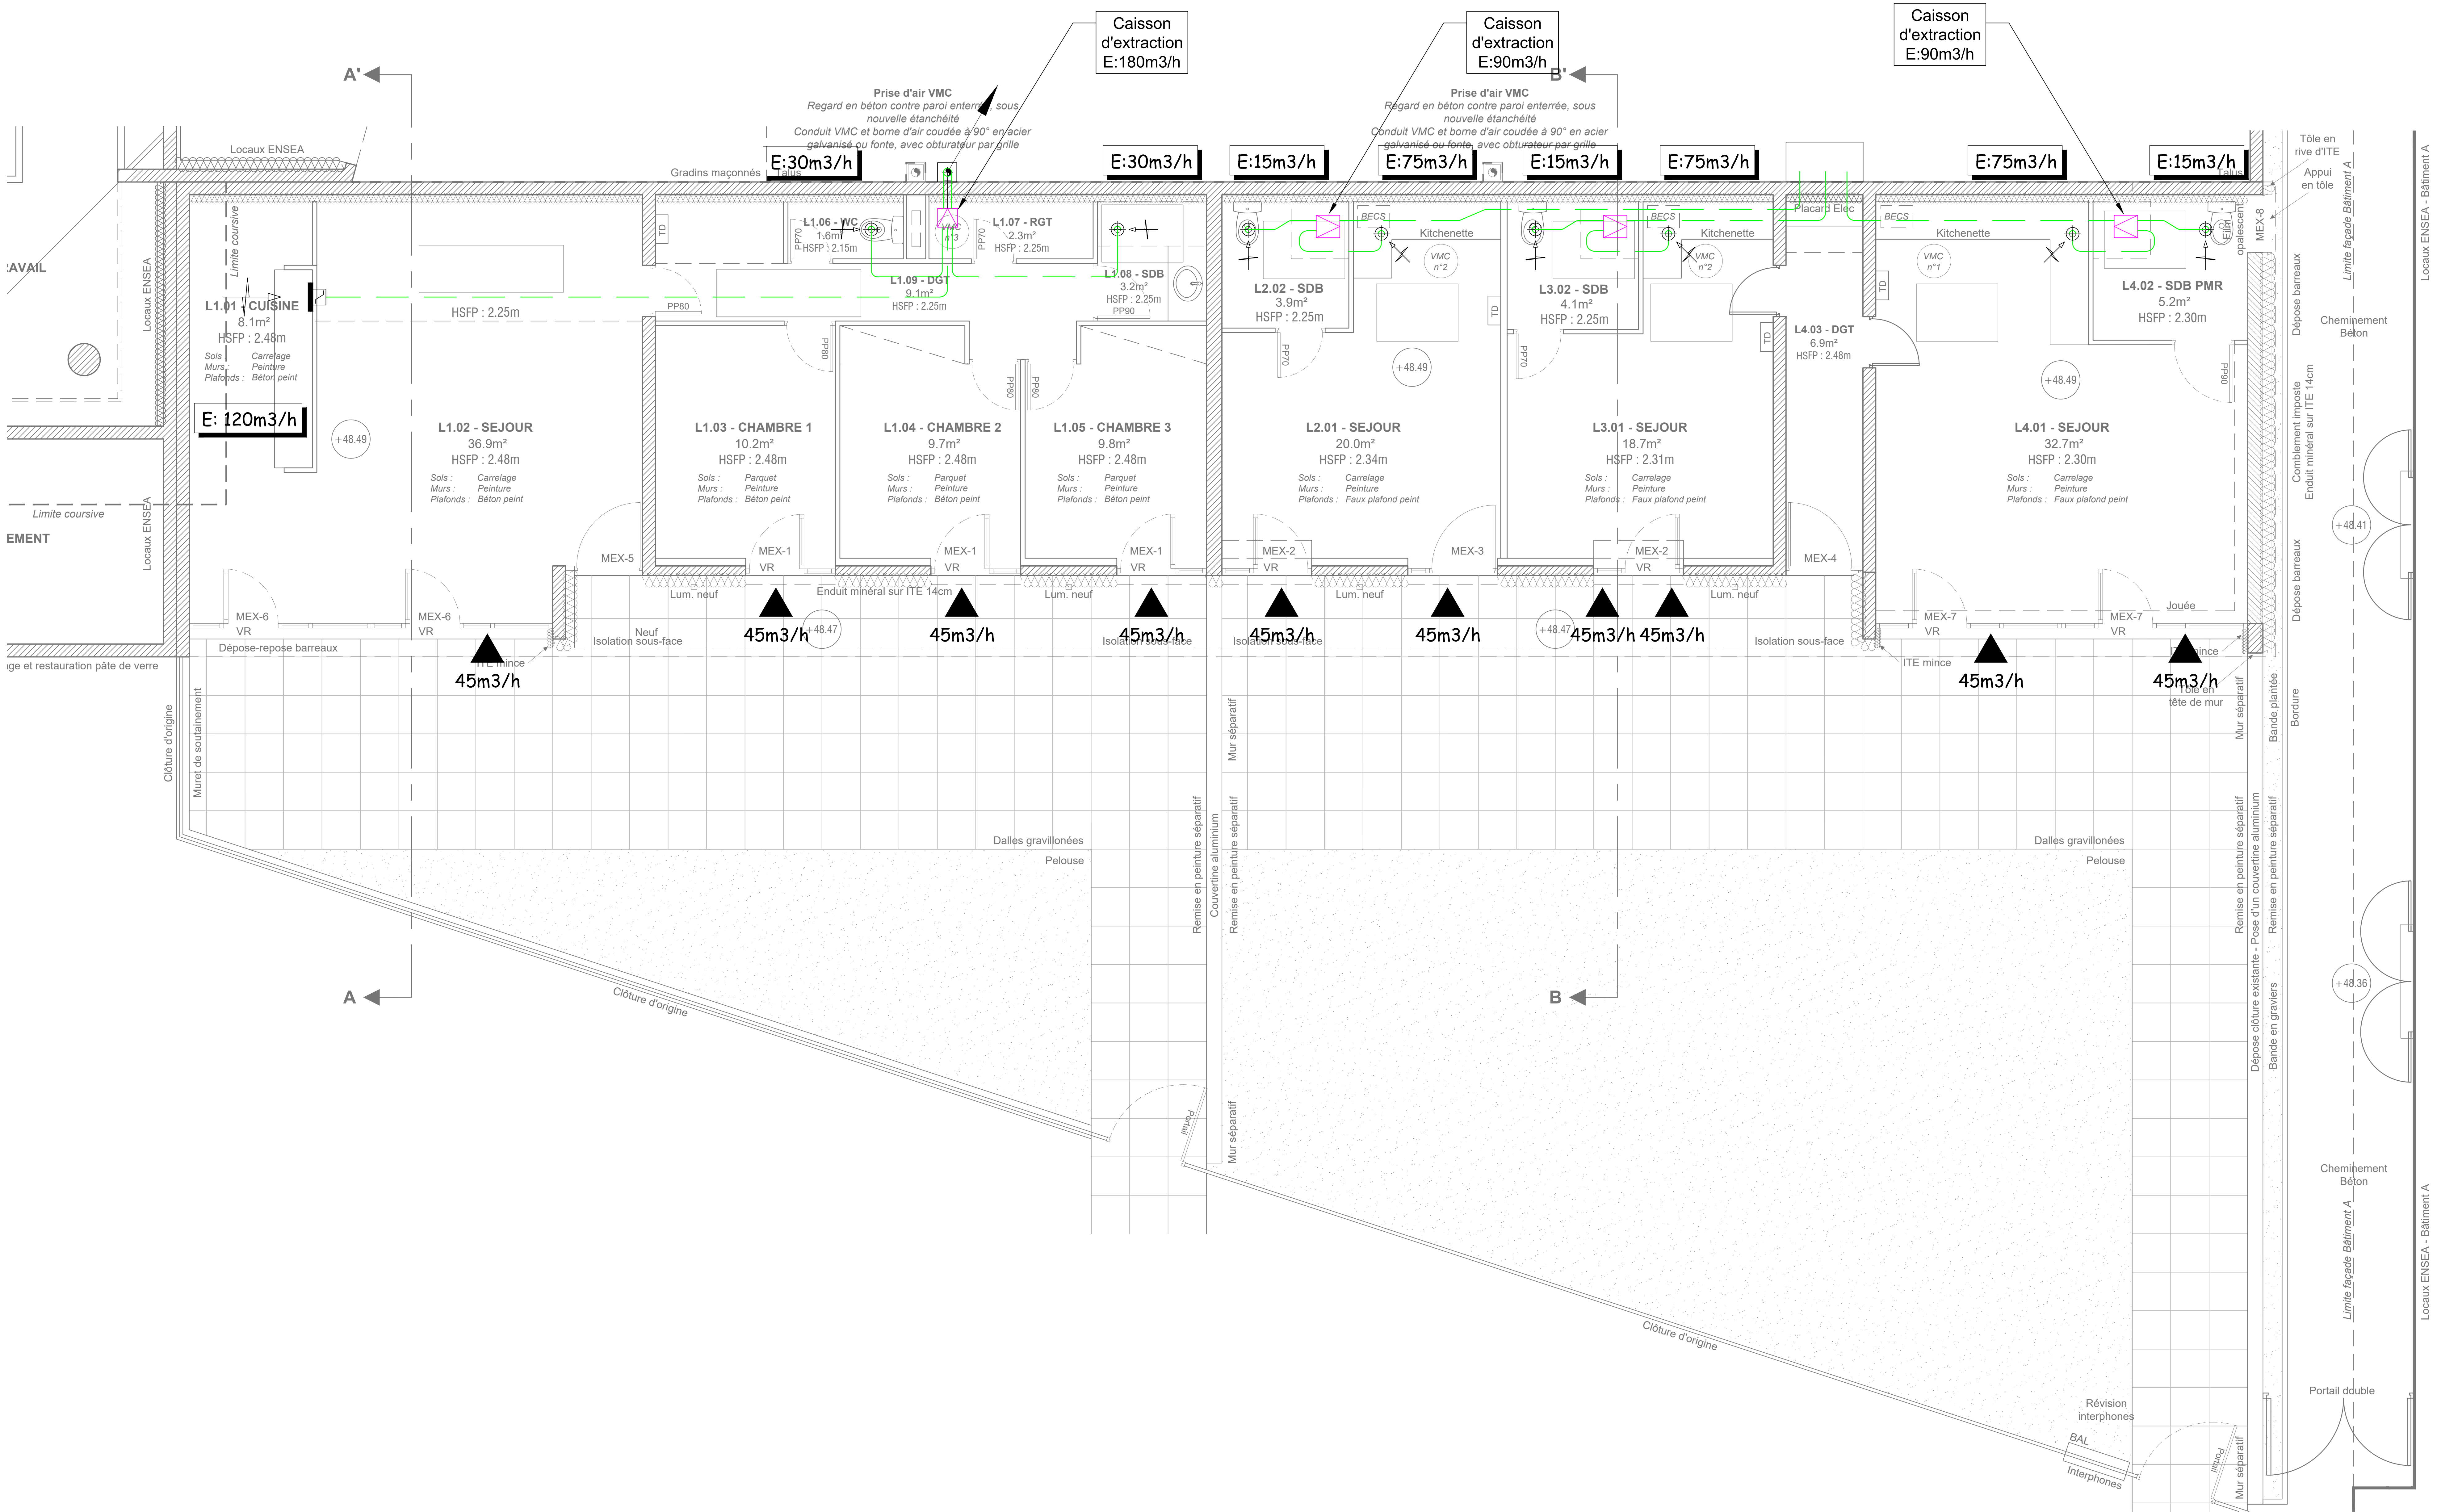

MAITRE D'OUVRAGE

ENSEA
6 avenue du Ponceau
95000 CERGY

ARCHITECTE

Dusapin & Associés
Architectes
9 bis rue René Goscinny
75013 PARIS
01 44 24 30 30

BET TCE + ECONOMIE

GEC Ingénierie
Tour d'Asnières
4 avenue Laurent Cély
92600 ASNIERES-SUR-SEINE
01 55 20 93 50

Réhabilitation et amélioration énergétique
des logements, ENSEA

6 avenue du Ponceau, 95000 CERGY

TITRE
PLAN DE VENTILATION

Emetteur : Type de doc. :	Architecte Plan A3	ECHELLE : 1/100	DATE : Avril 2026	
PHASE	NIVEAU	NUMERO	INDICE	
PRO	R JARDIN	,??)	0	