

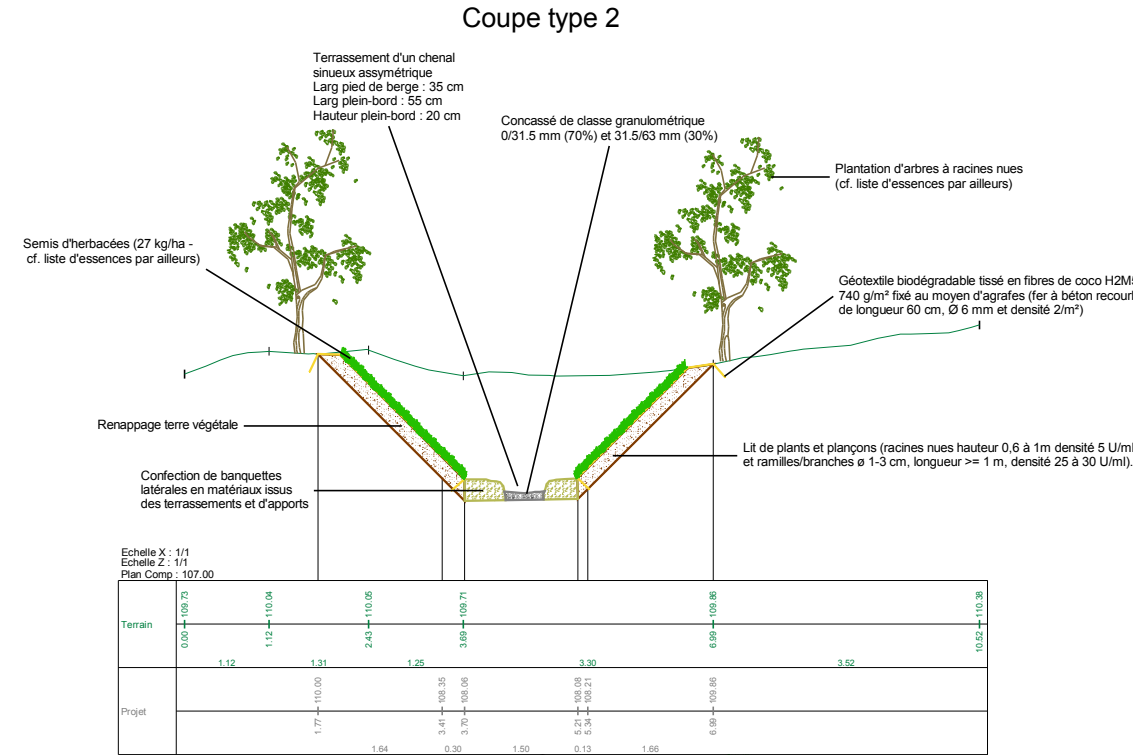


Date	Version
25/03/2026	V1

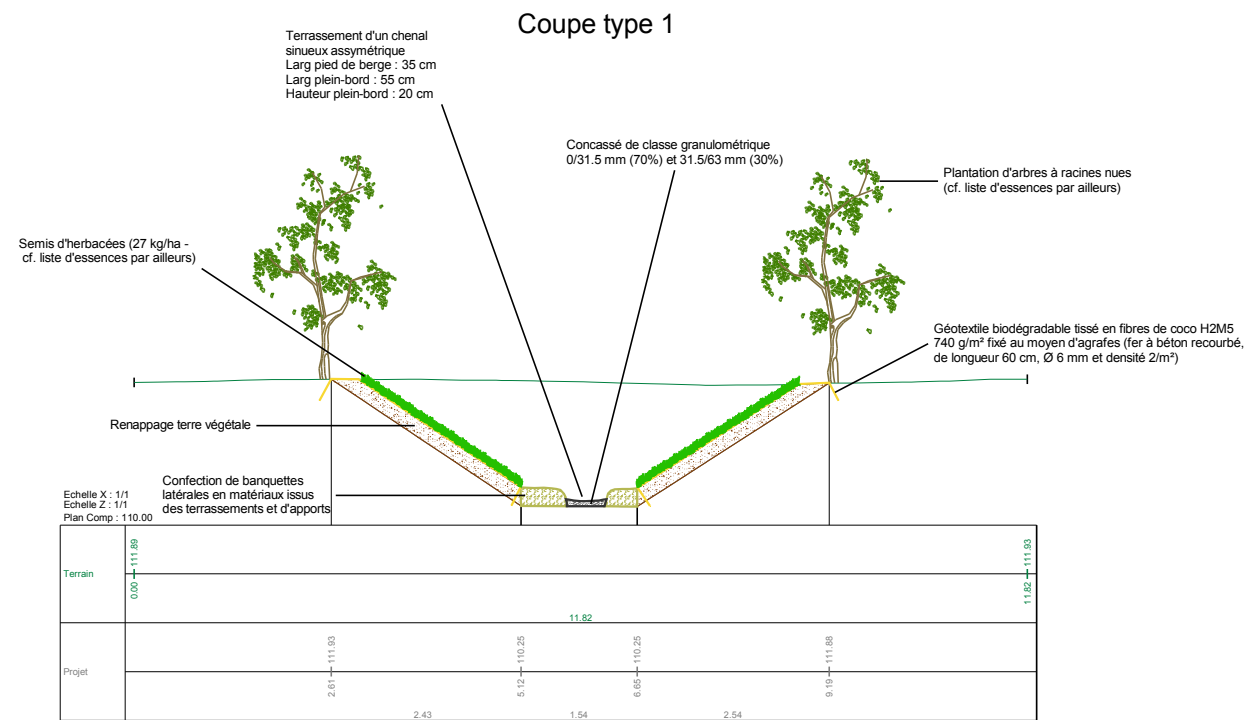

Protection de berge en génie végétale pour le lot 2 comprend :

- Pose de géotextile biodégradable ;
- Ensemencement type prairie hygrophile ;
- Lit de plants et plançons

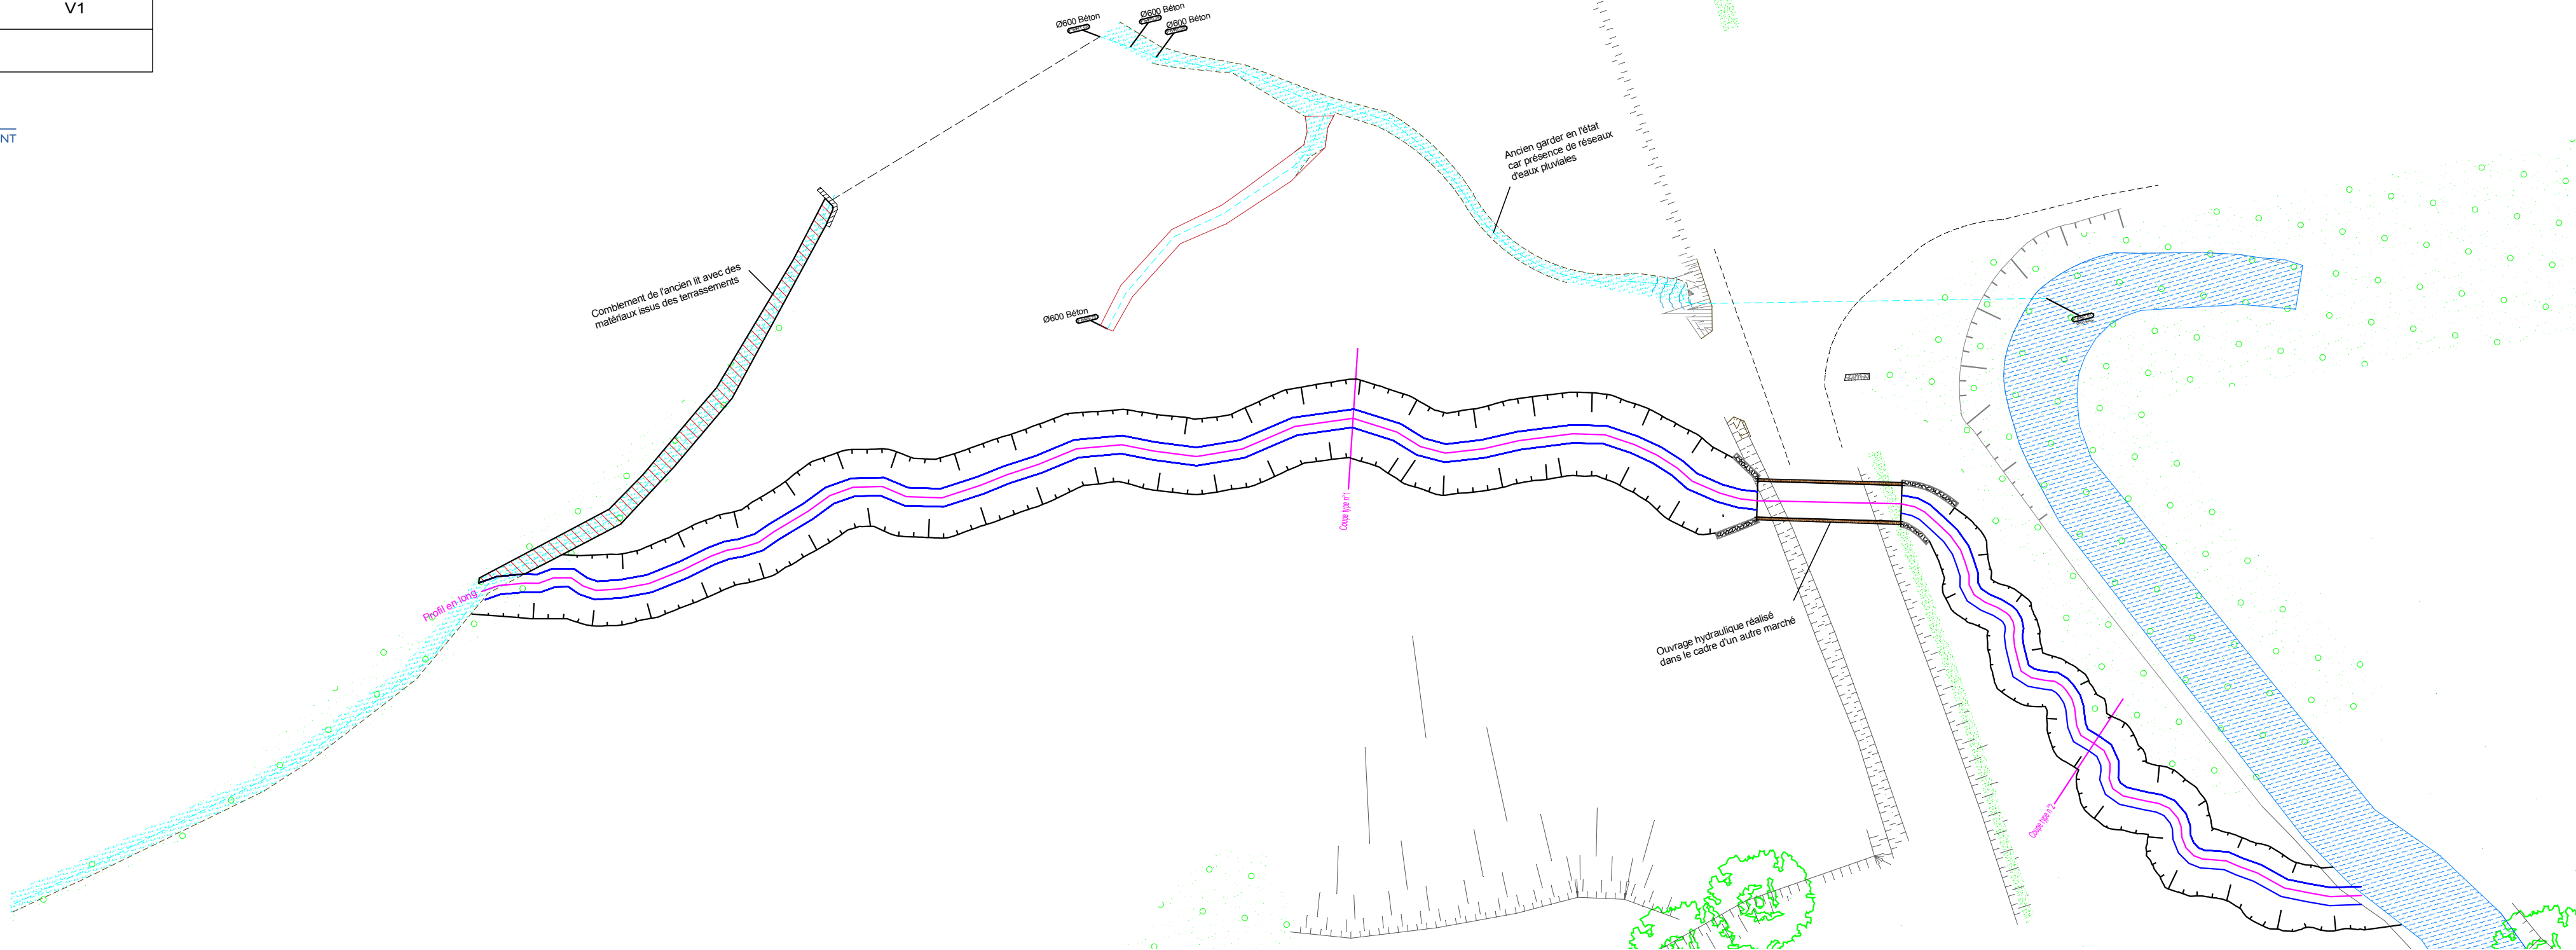

Légende décaissement :

