
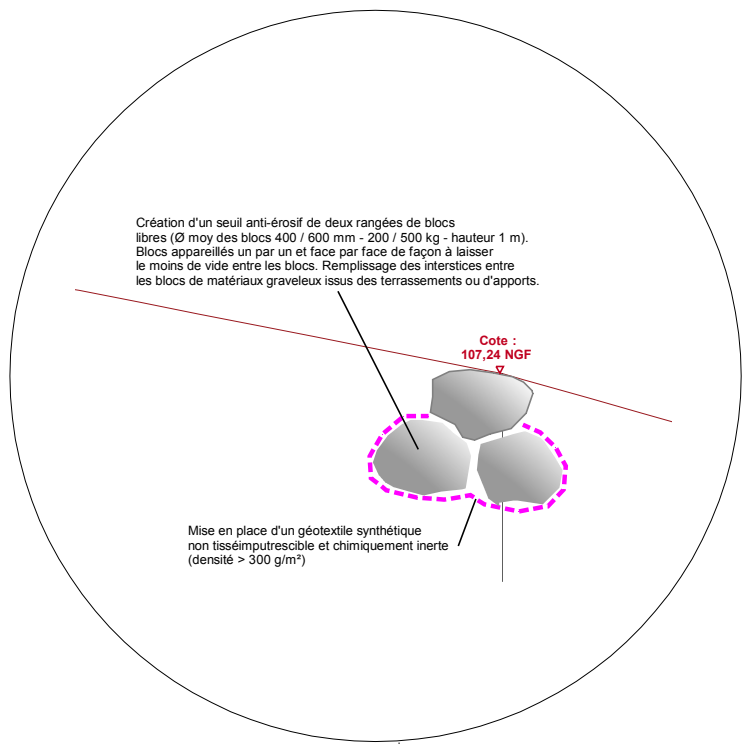
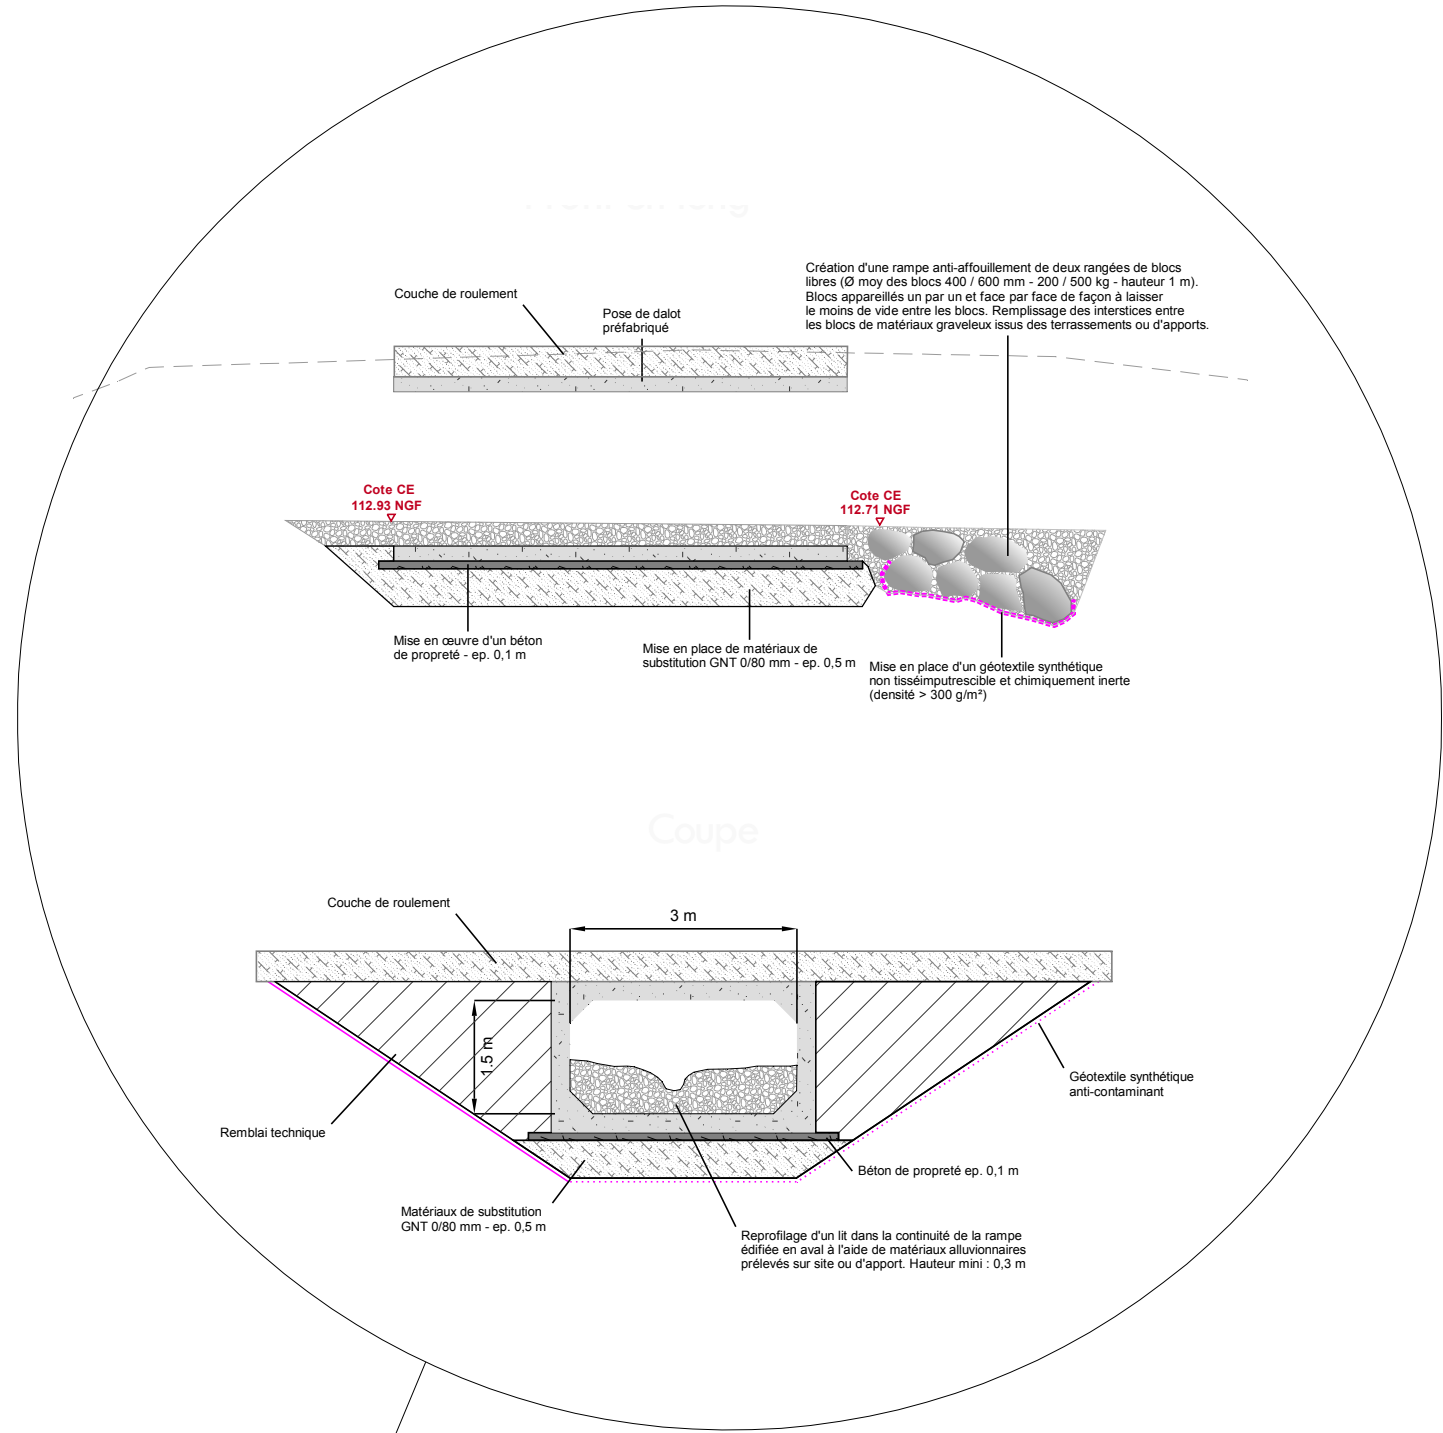


PLAN PRO

Profil en long et coupes

Format : A1
Echelle : PL : 1/750 - Coupes : 1/100

Date	Version
11/03/2025	V1

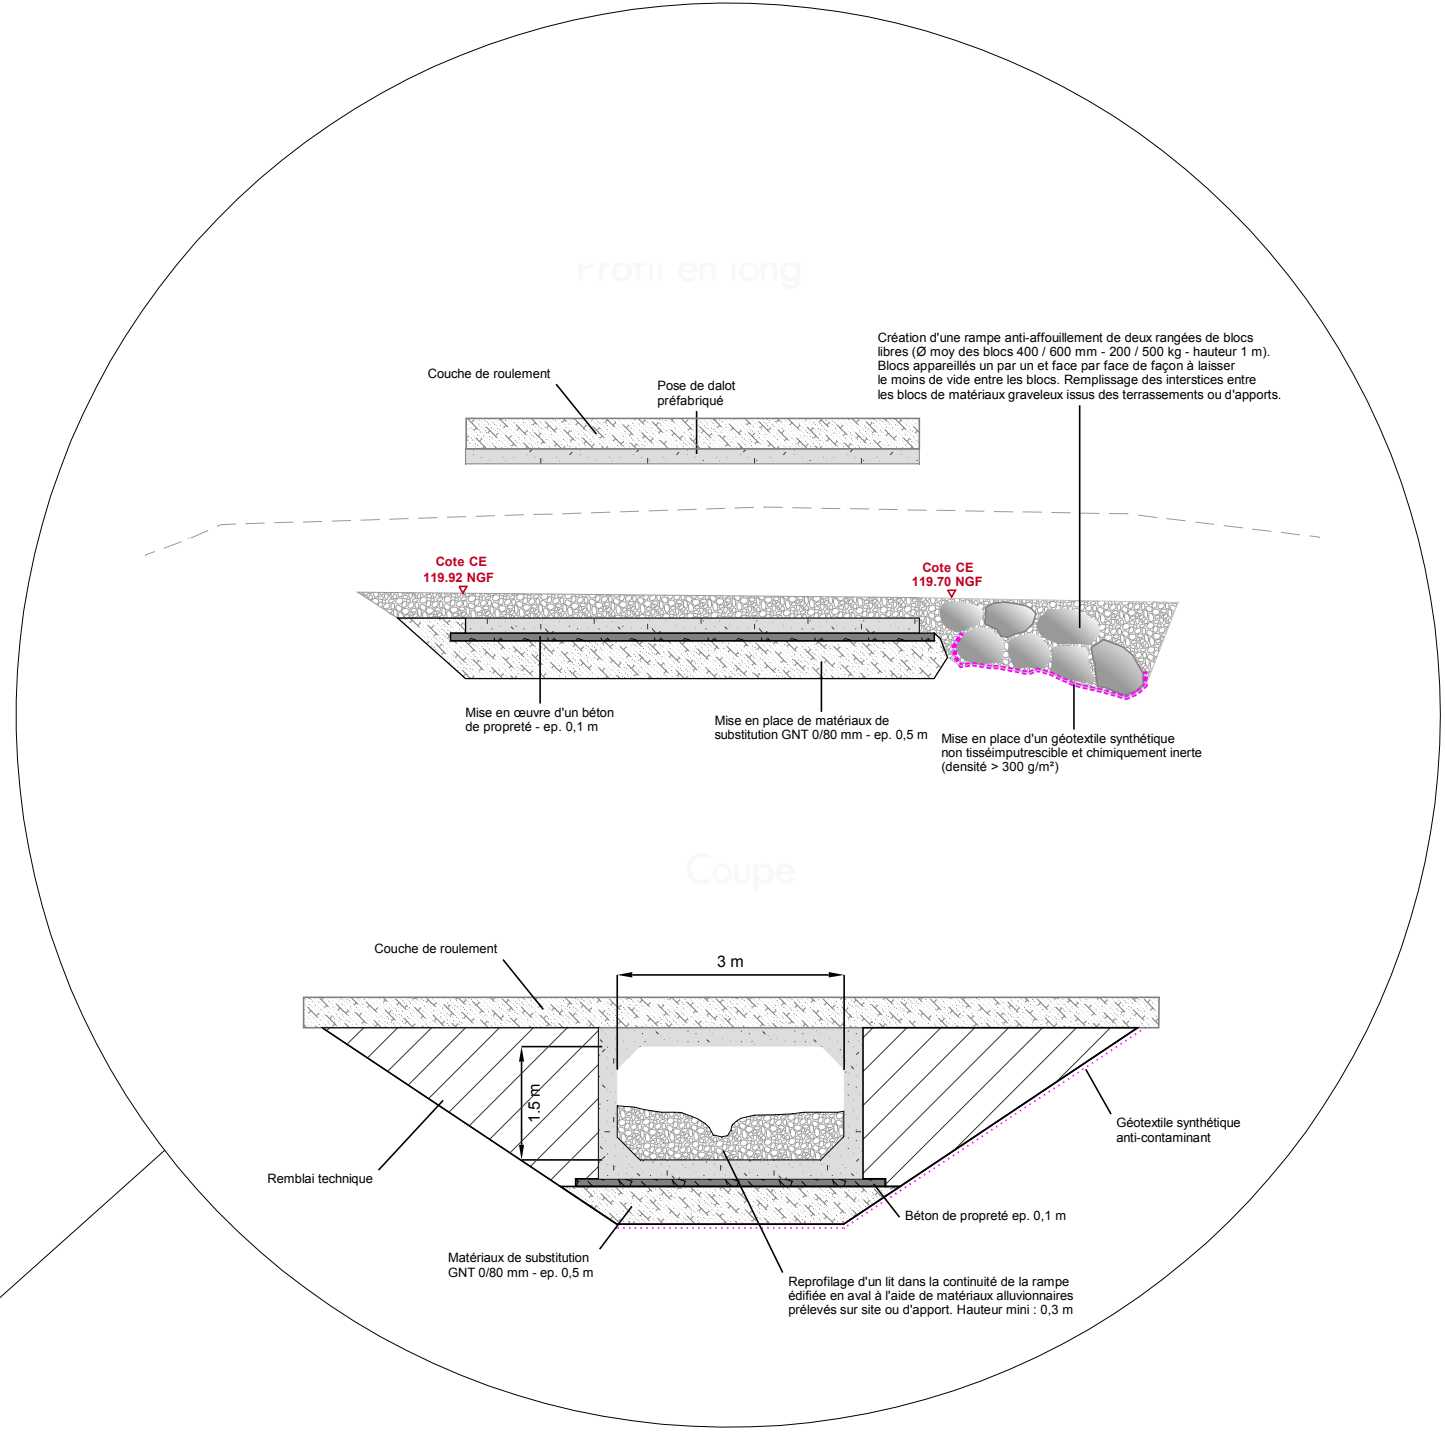

Echelle X : 1/1
Echelle Z : 10/1

Plan Comp : 106.00

[illegible]