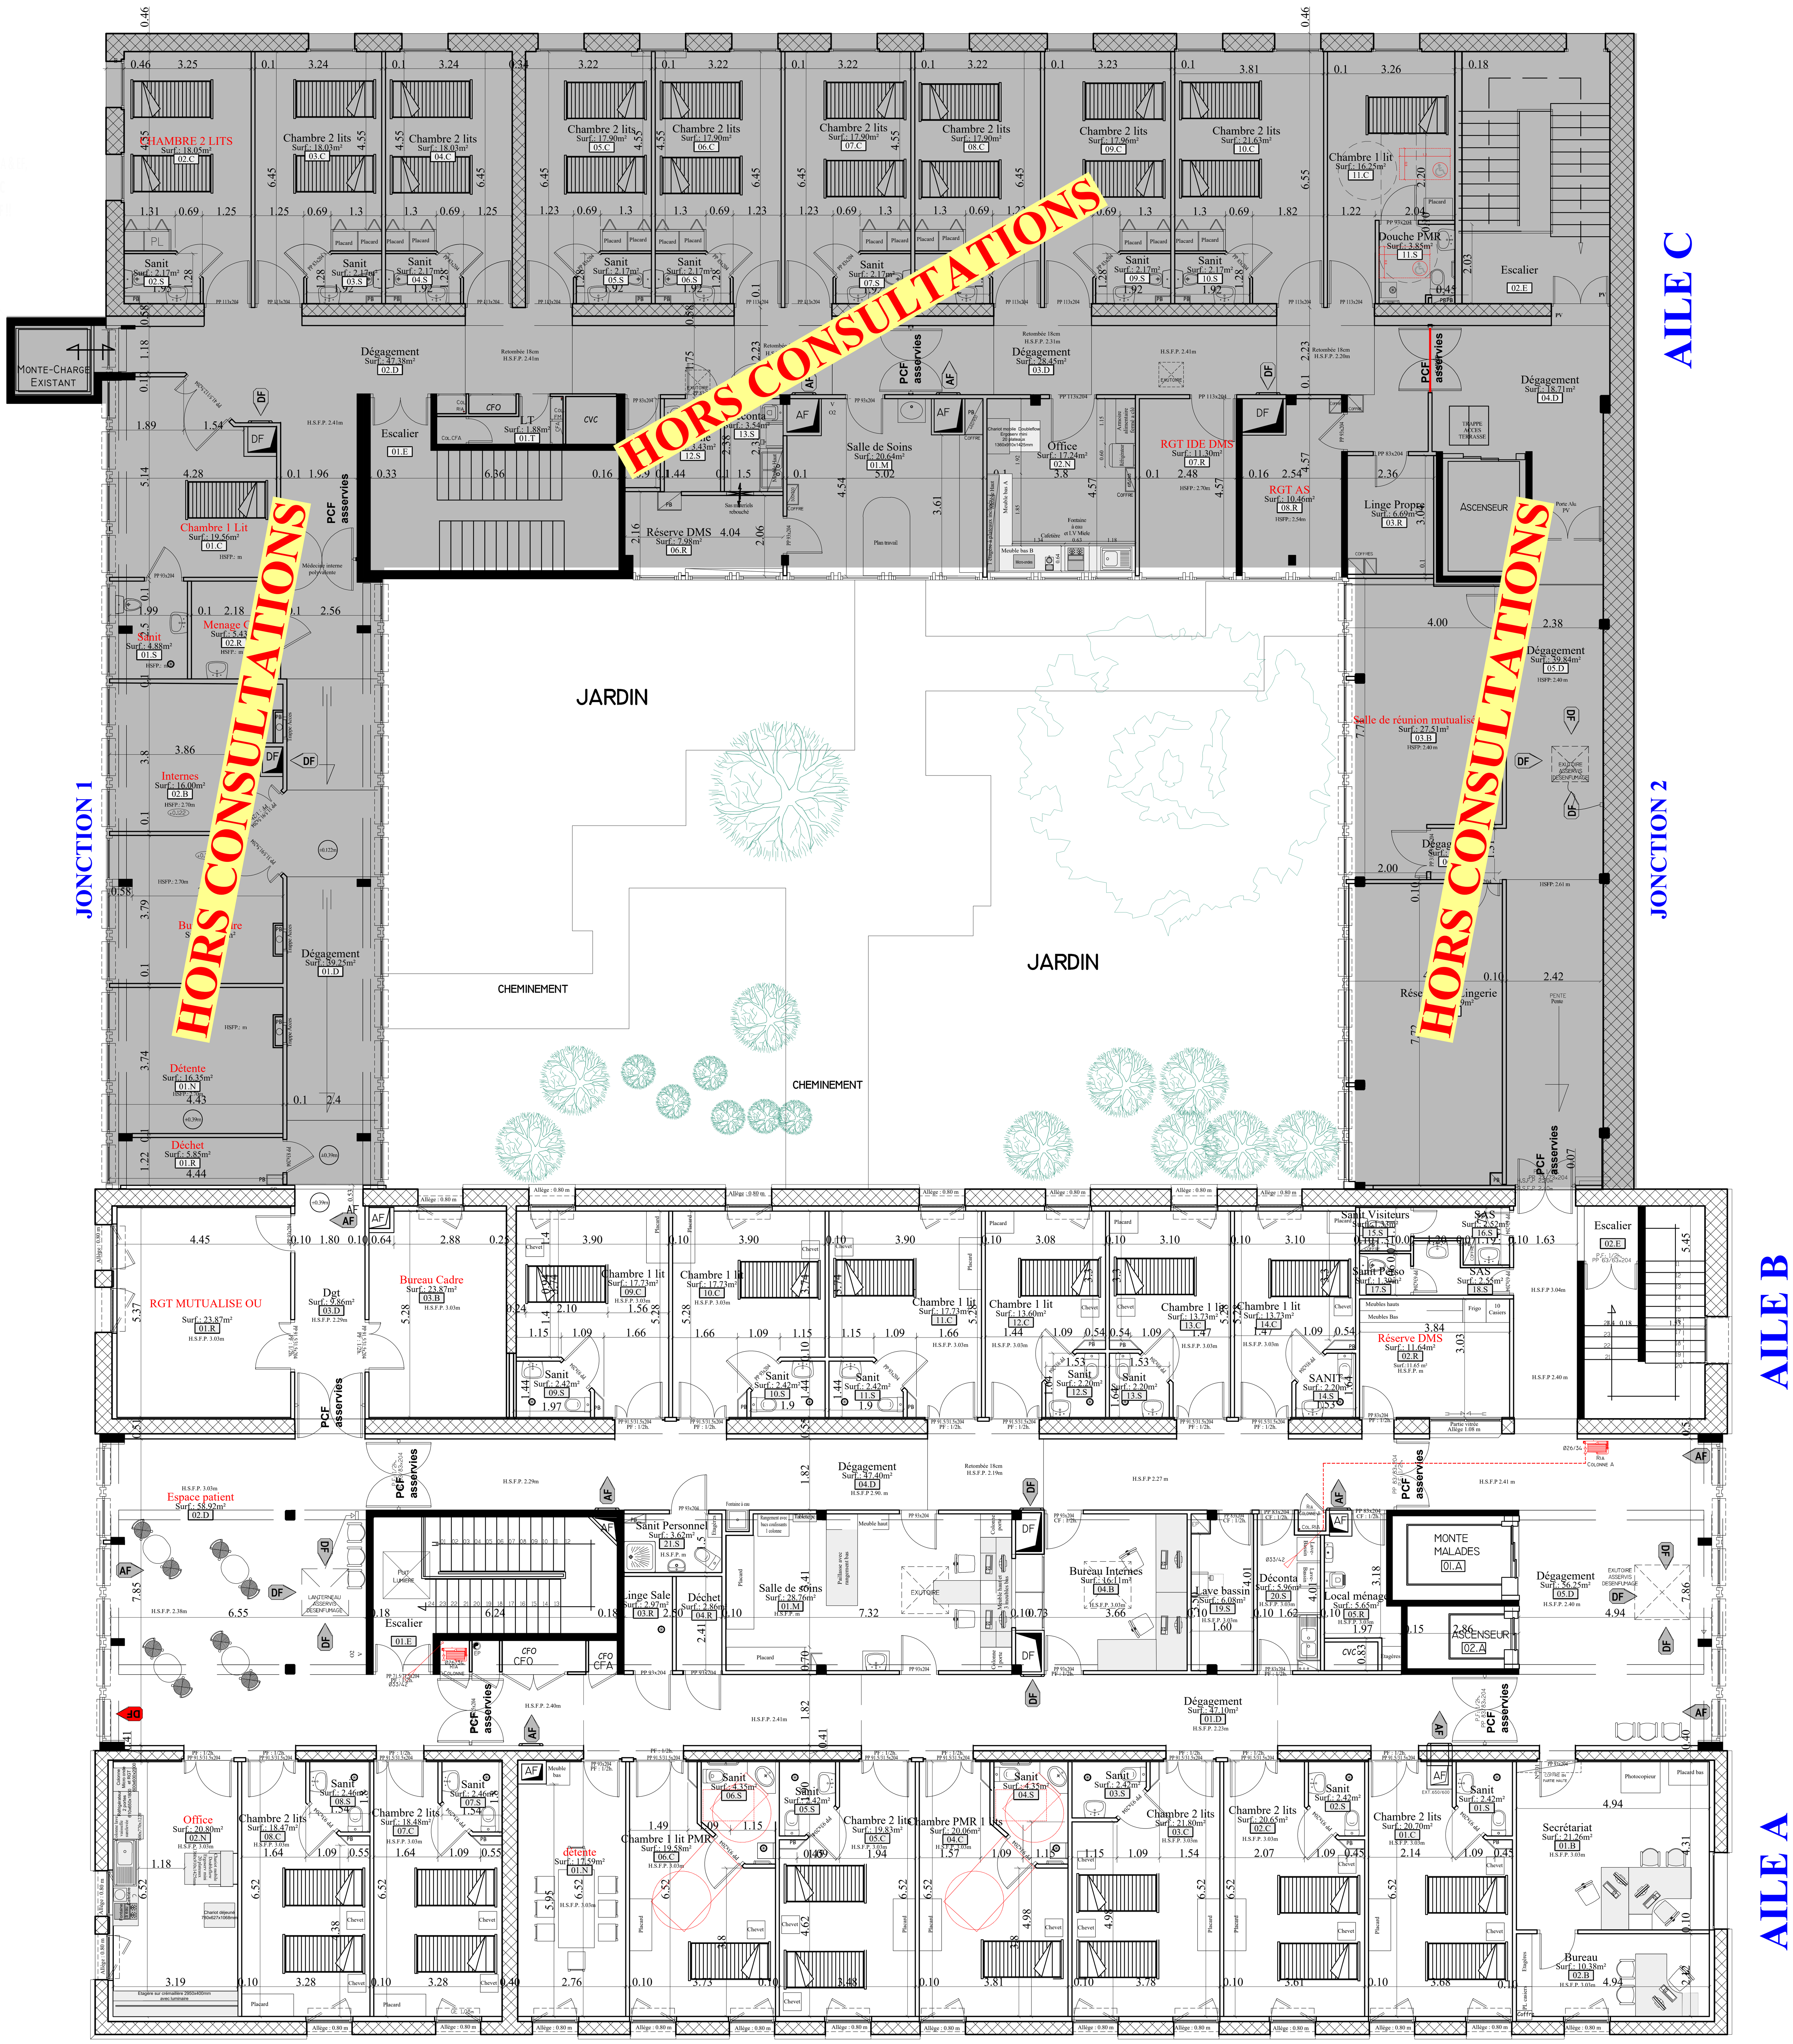

SDO :830m²

CHU ROUEN NORMANDIE

Direction des Travaux et des Services Techniques

Hôpital Saint Julien	P.00.1
Camille Claudel 1er Etage PROJET GERIATRIE ETAT FUTUR	APS 01 Document de travail
LES COTES INDIQUEES SONT A VERIFIER PAR L'ENTREPRISE	Fichier: 05-EF_P001_Zabc.dwg Date : 24/05/2022 Echelle: 1/100 Dessiné par: J. HERRERO

A	APS 01: Aménagement 20 Lits MIP2 + 20 Lits Fériatrie	Le 13/02/2026 M DESOMBRE
B	Mise à jour suivant modifications - Rangements	Le 25/02/2026 M DÉSOMBRE
C	PLAN CONSULTATION ECONOMISTE	Le 17/03/2026
D		
E		
F		
G		
H		
I		
J		
K		
L		
M		