




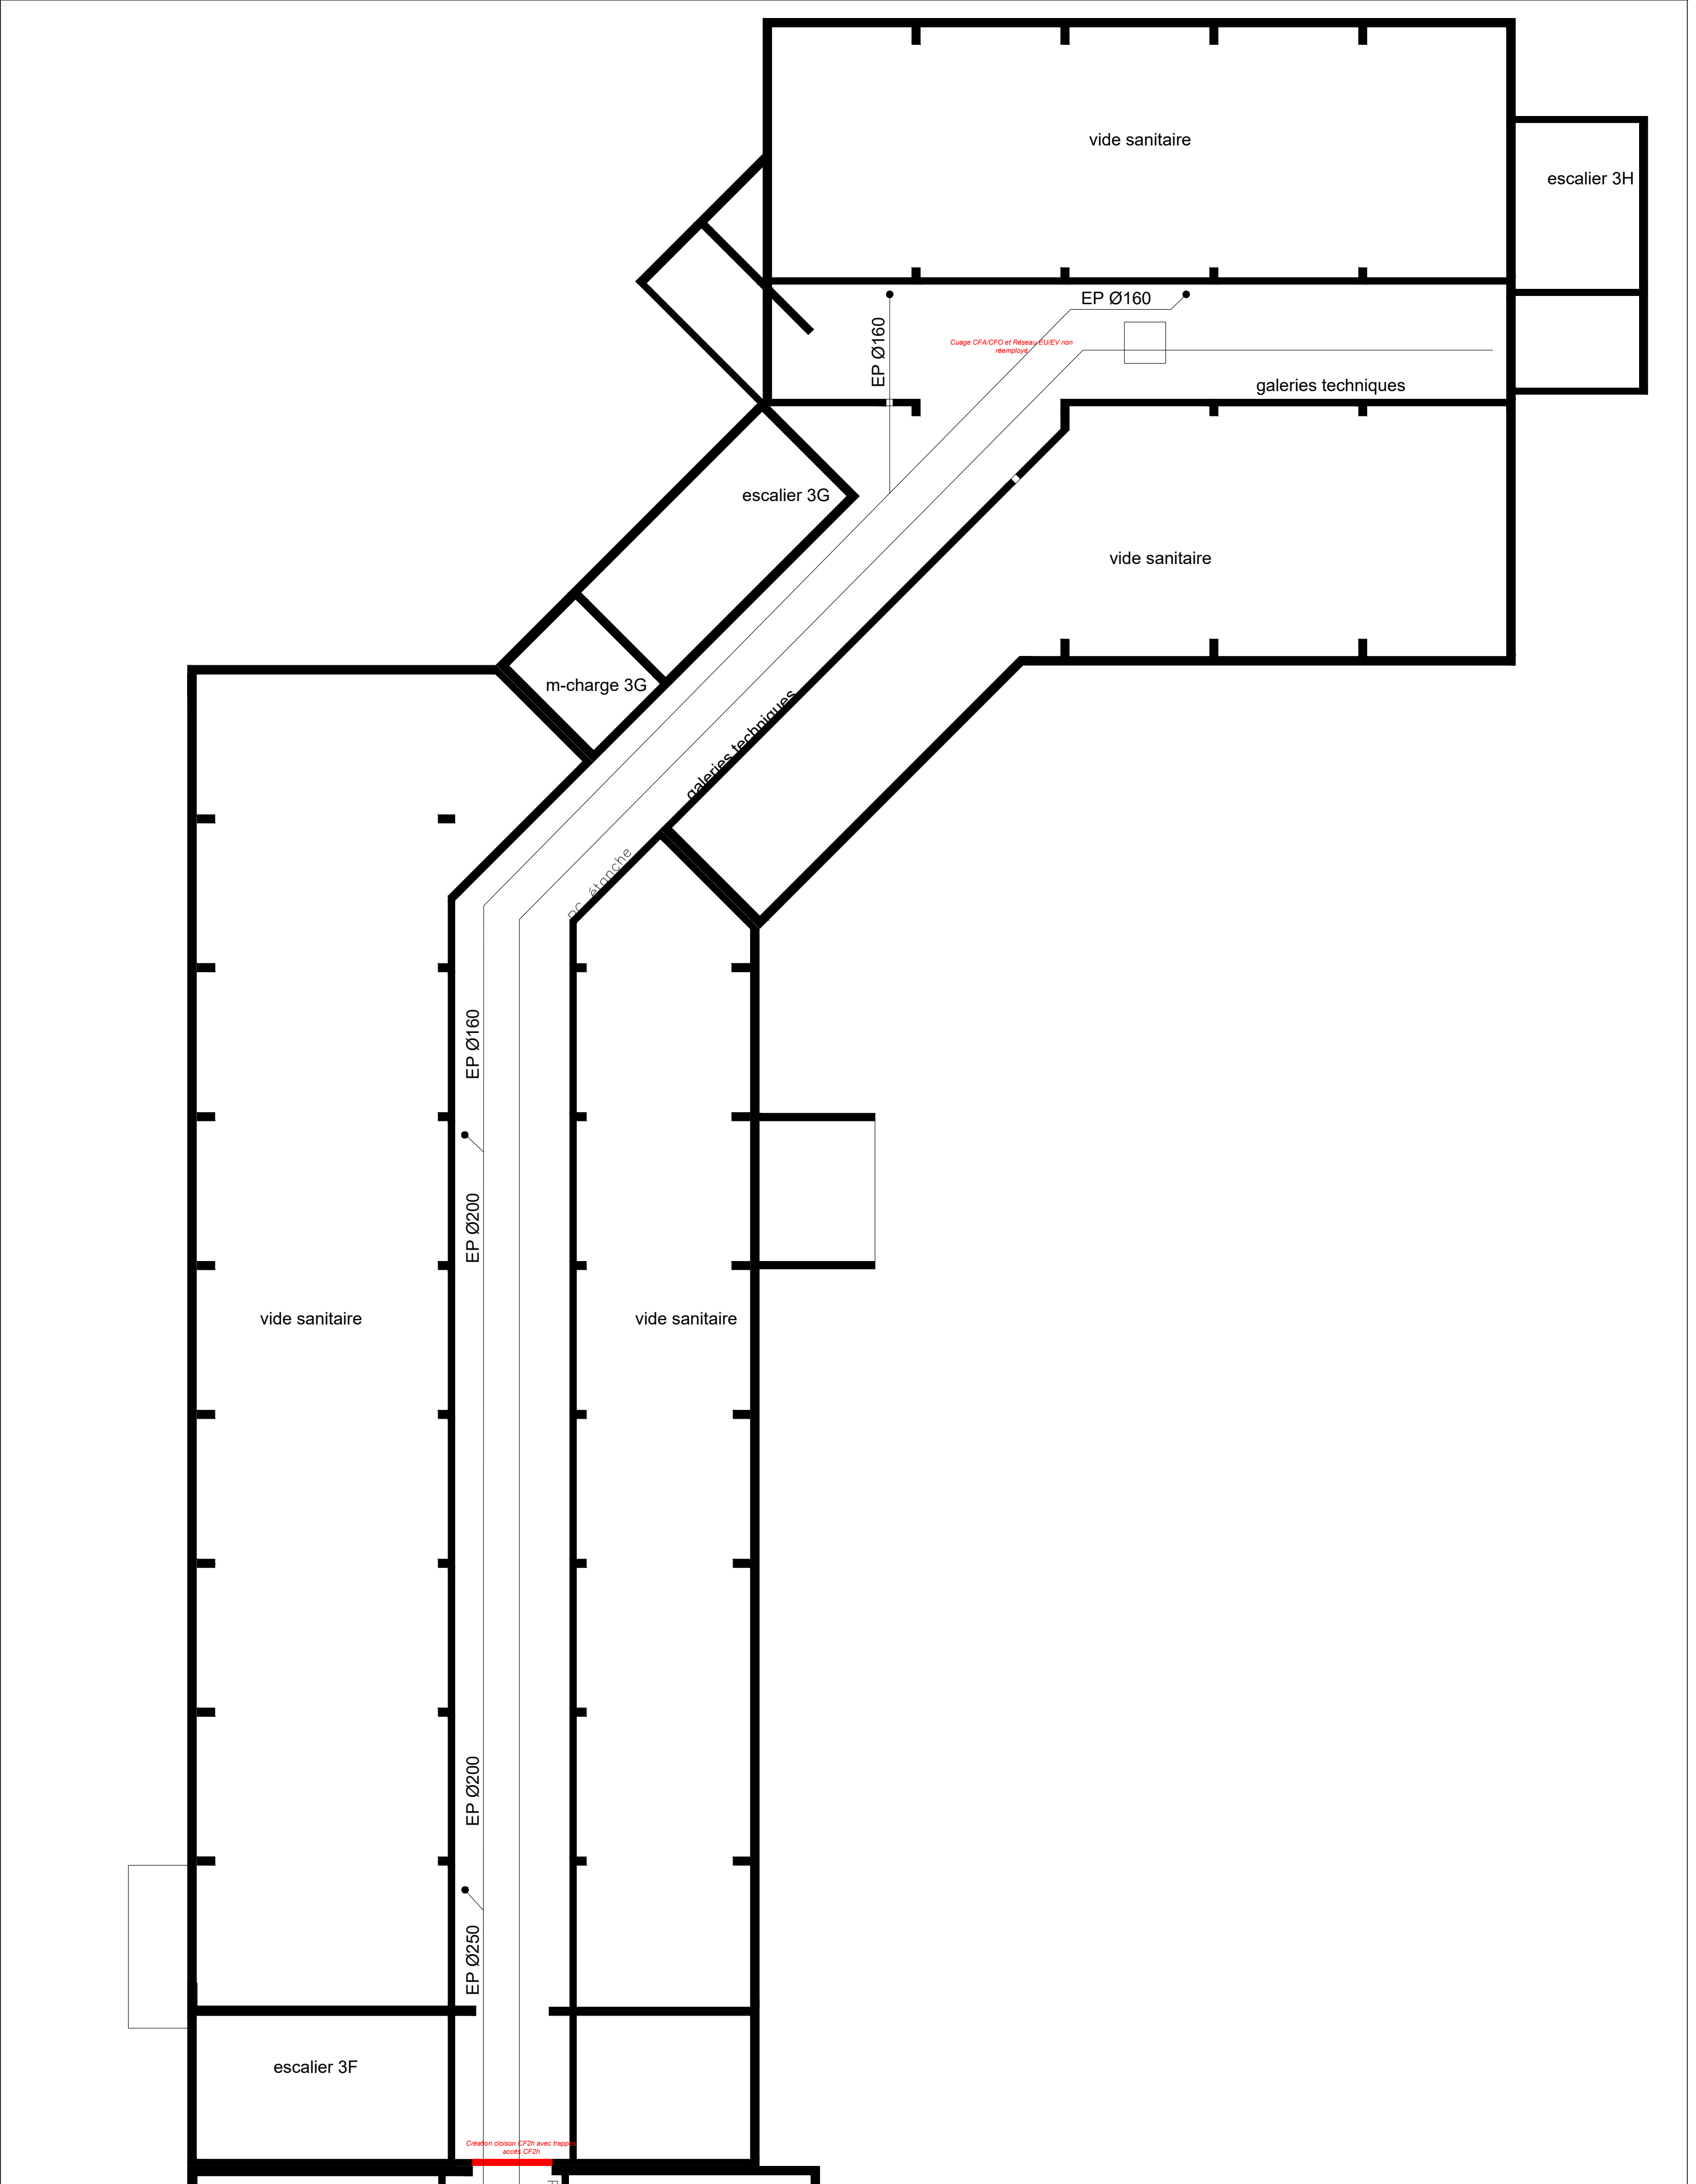

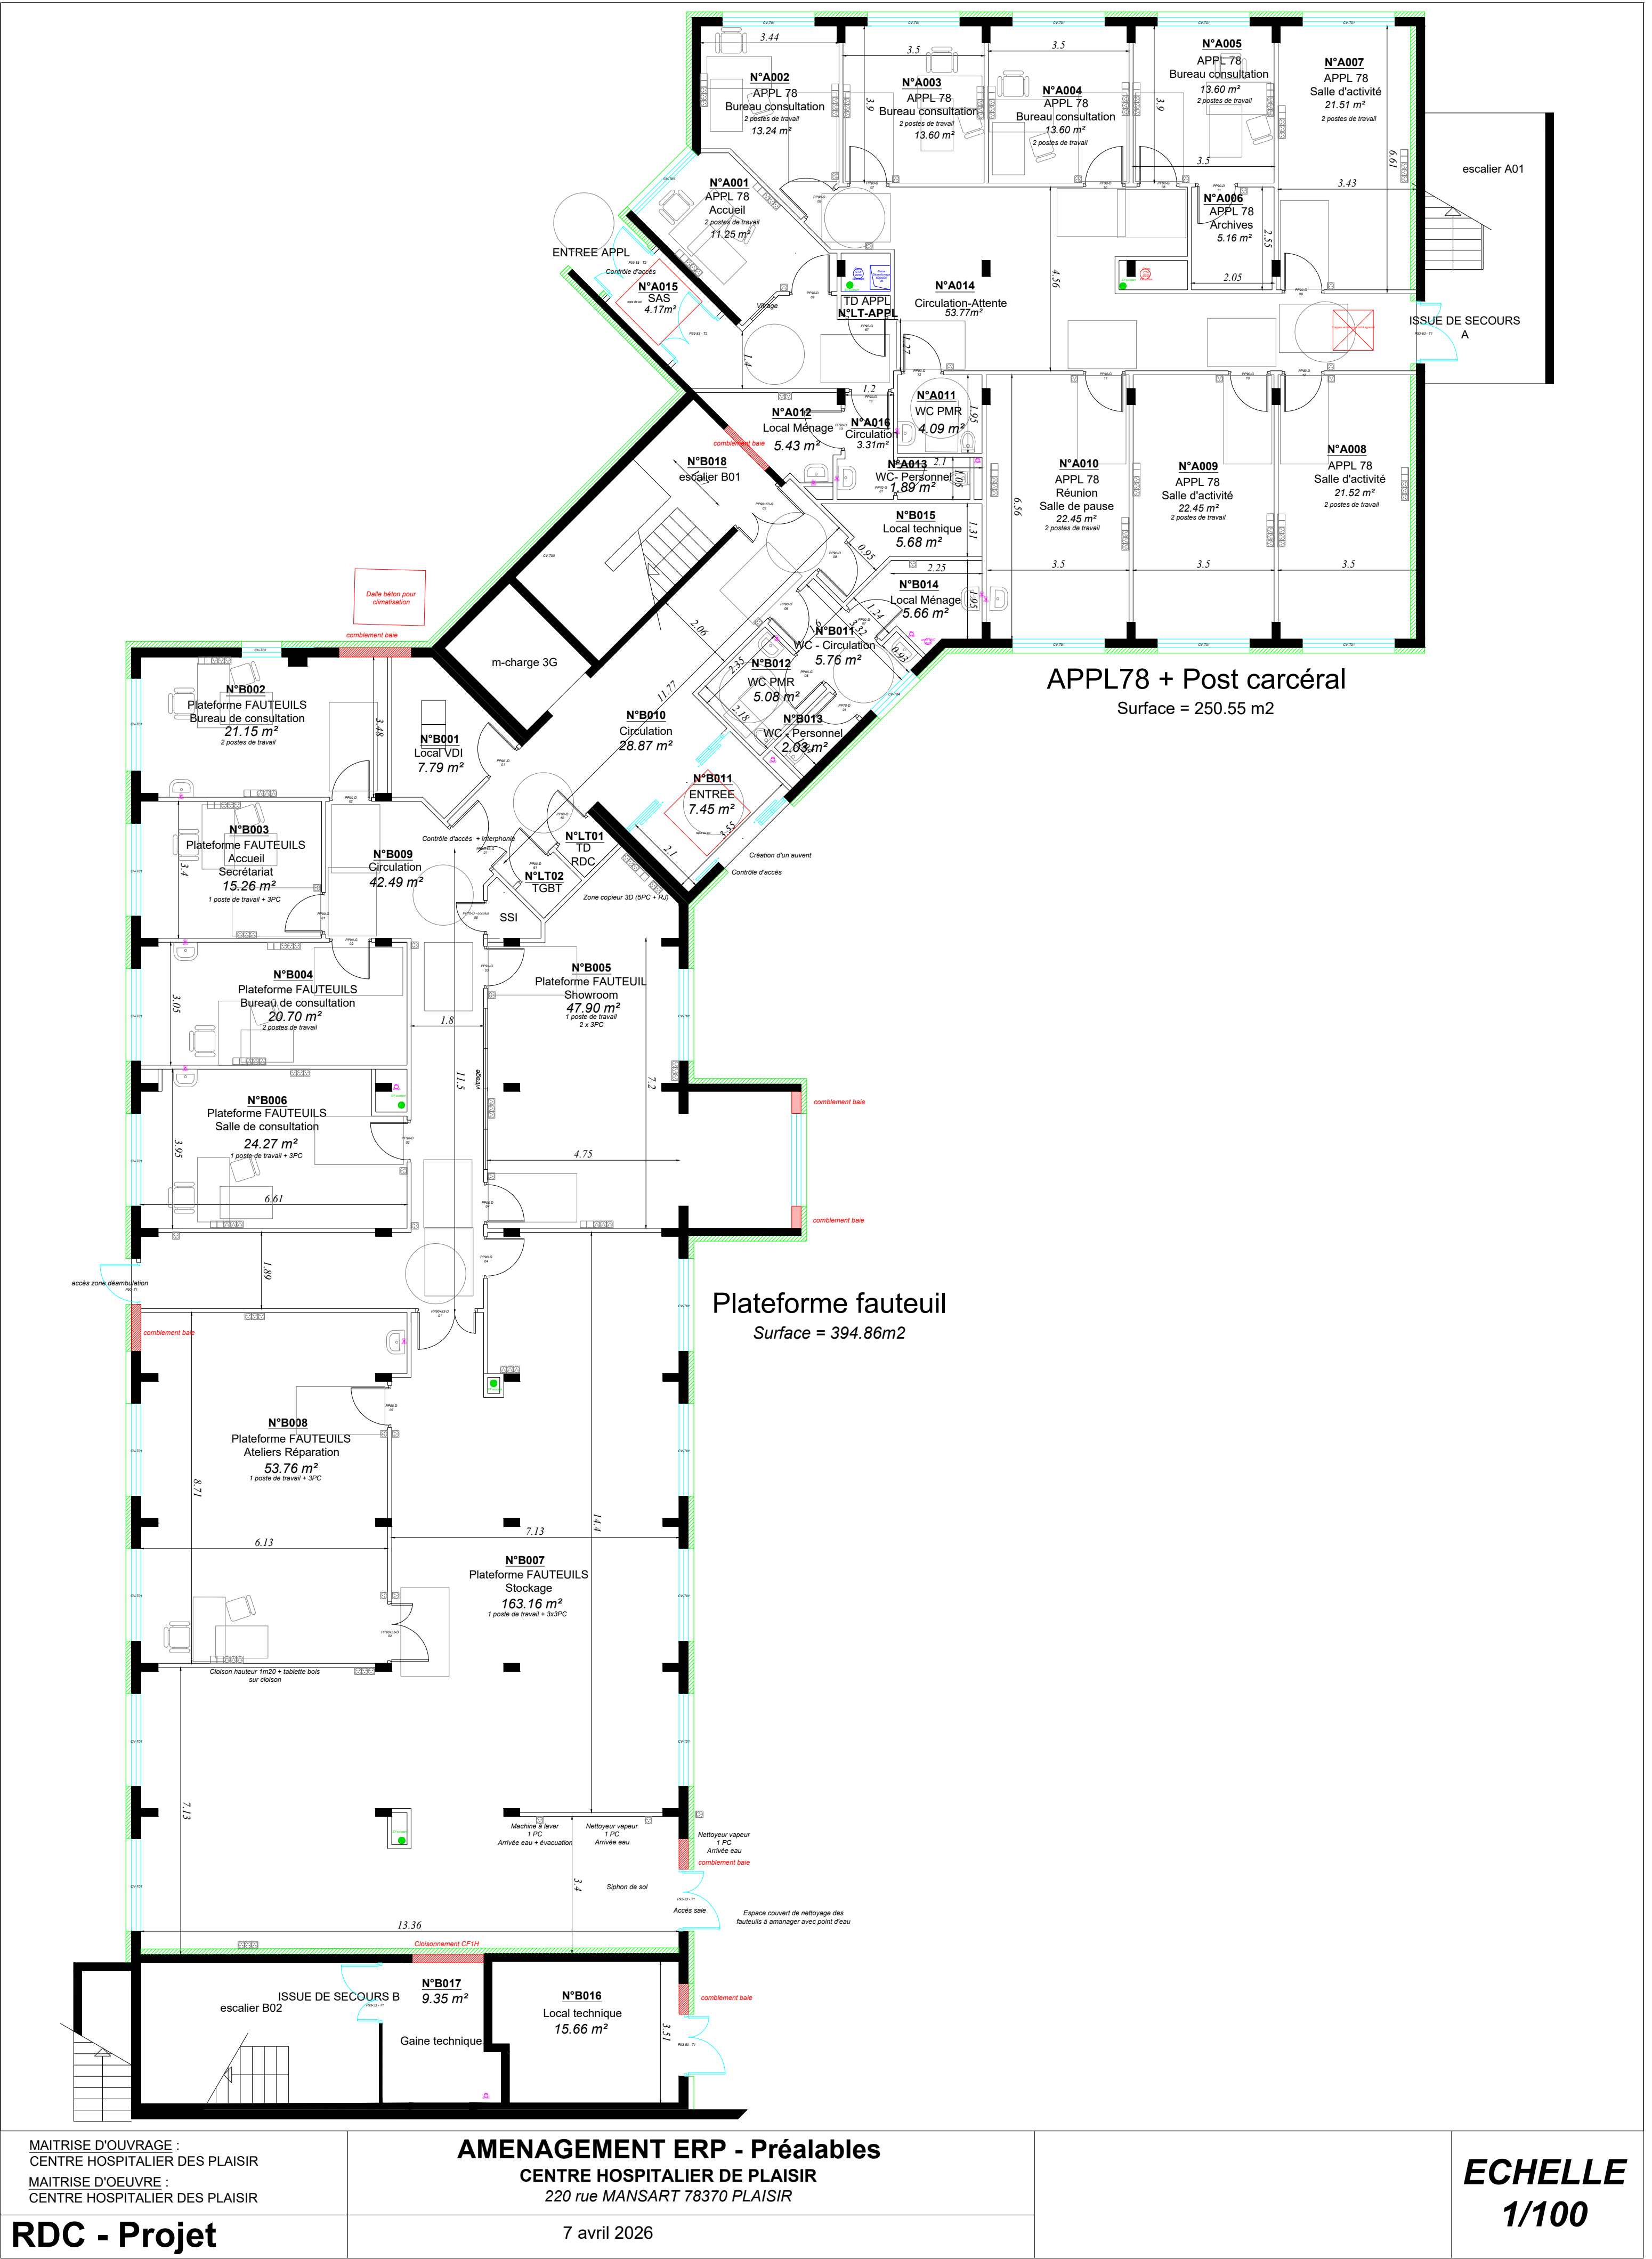

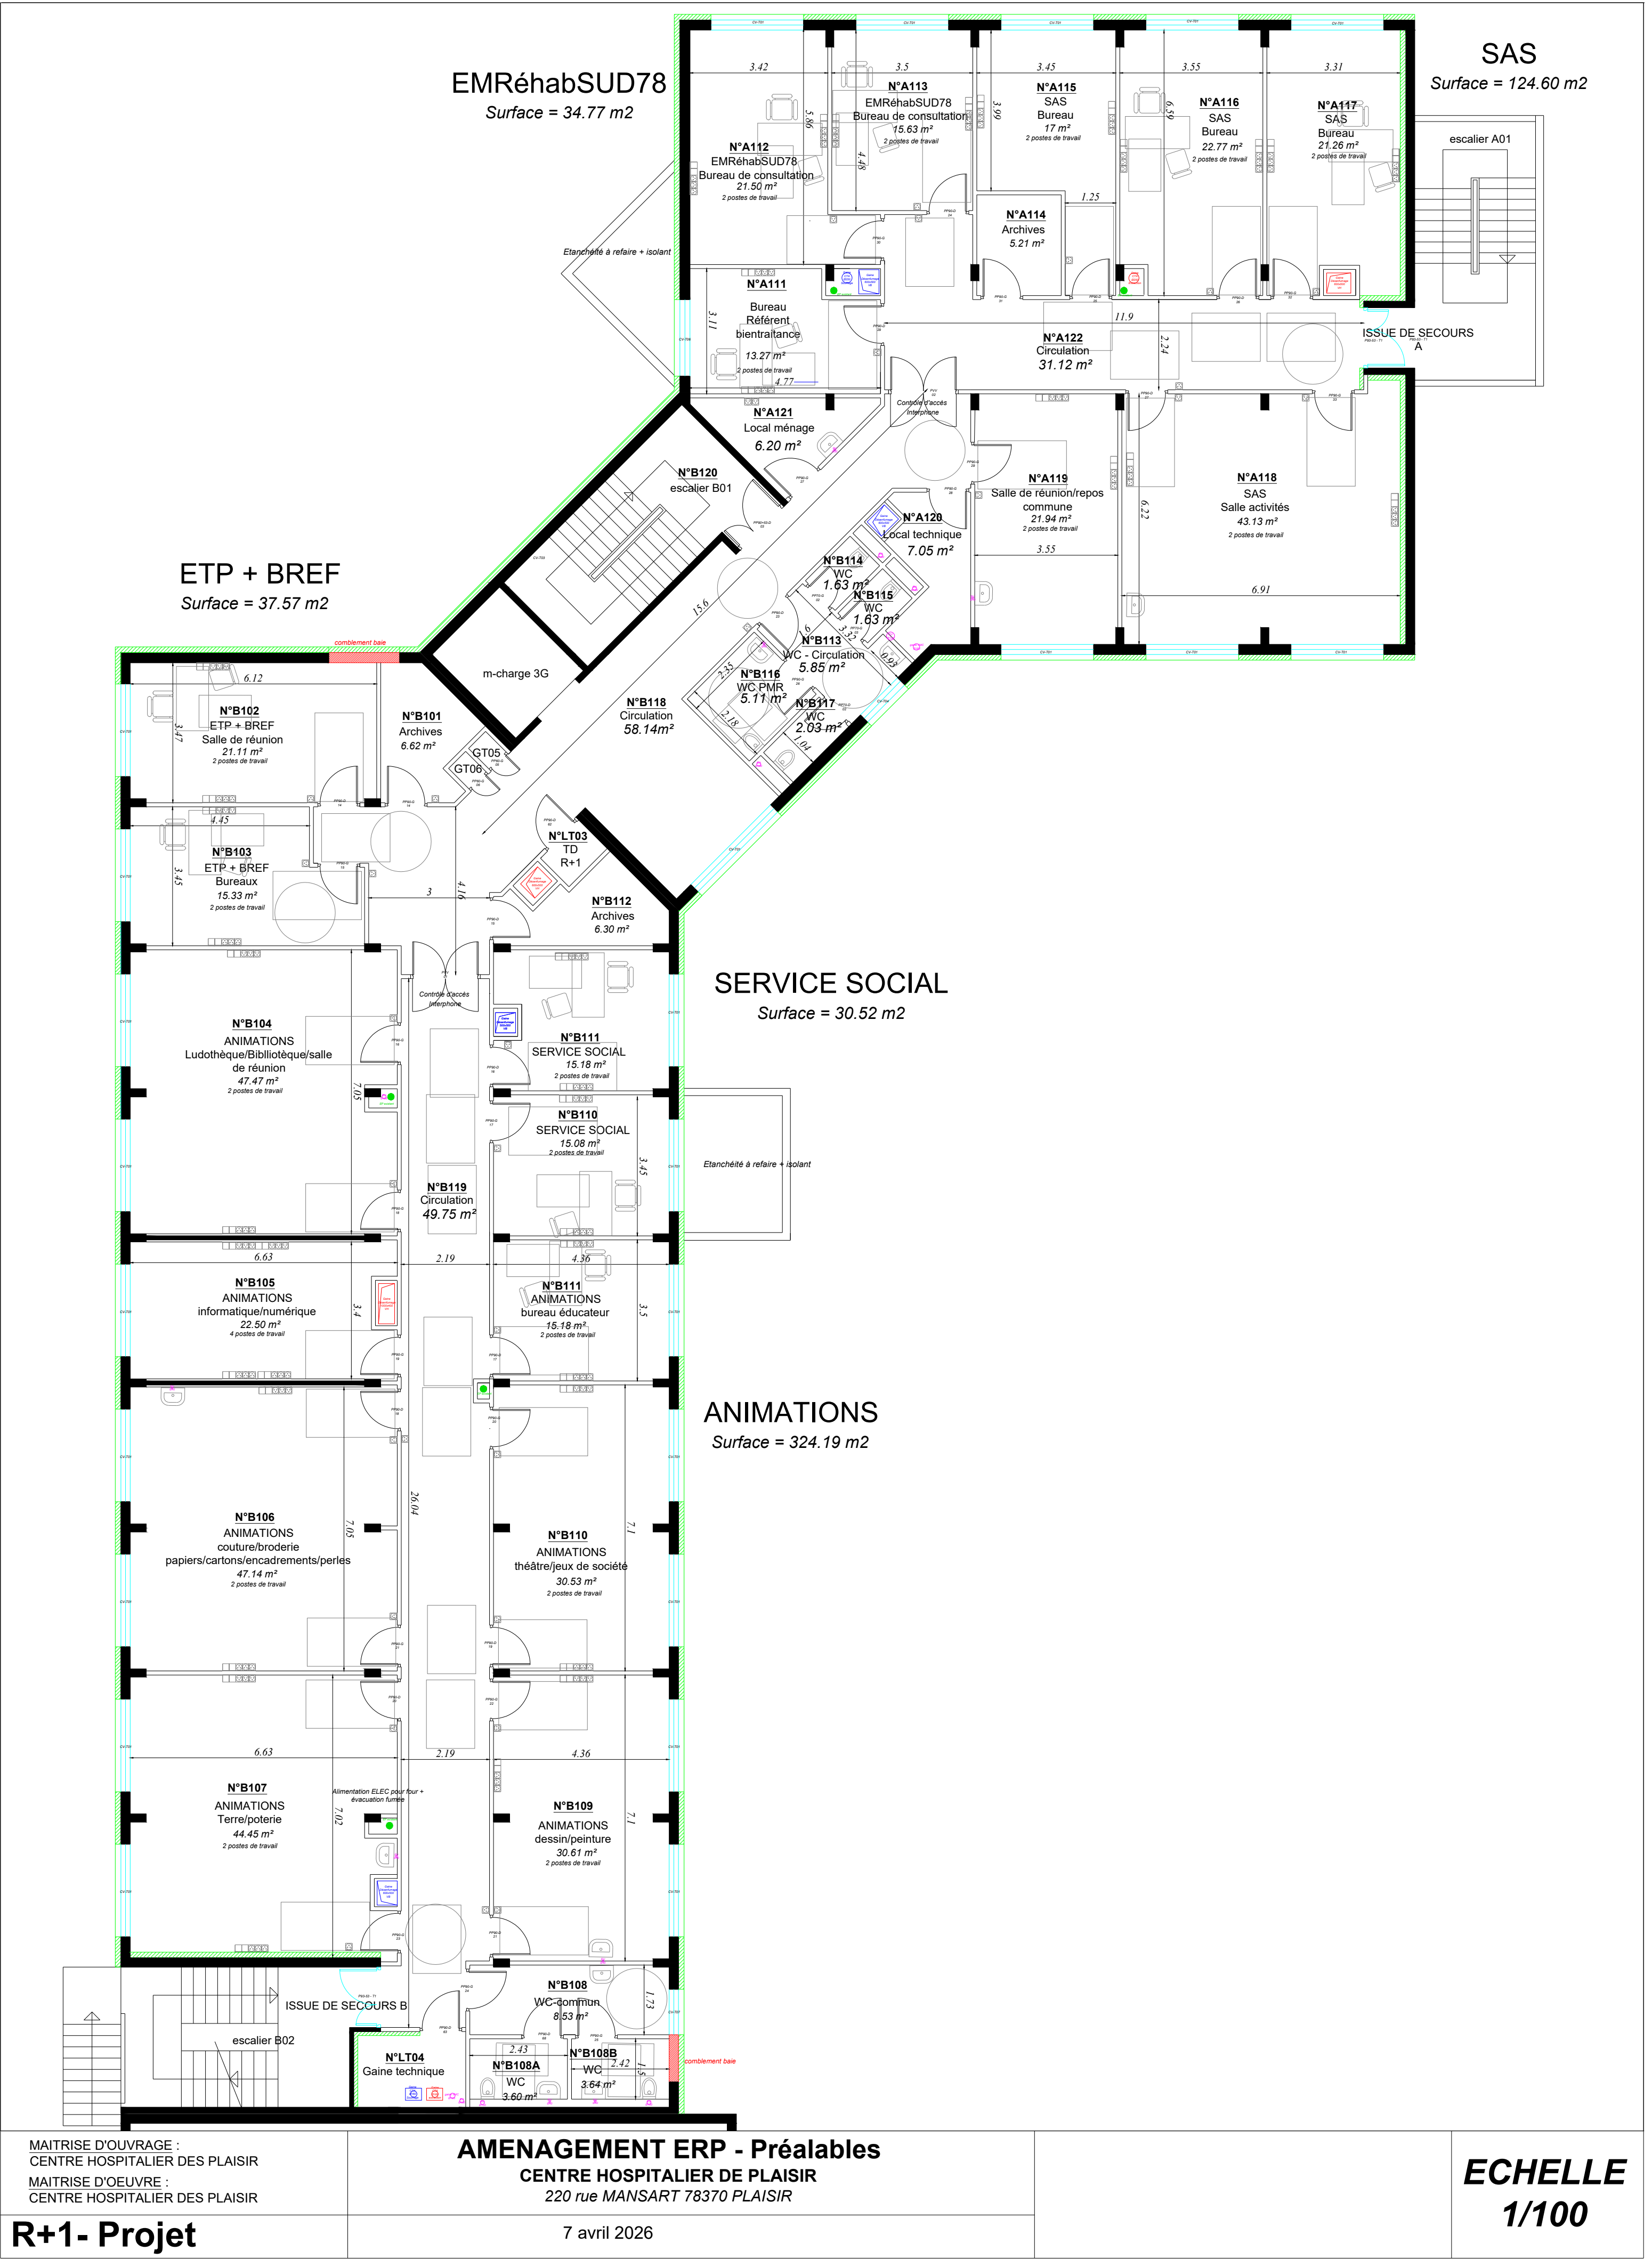

MAITRISE D'OUVRAGE :  
CENTRE HOSPITALIER DES PLAISIR  
MAITRISE D'OEUVRE :  
CENTRE HOSPITALIER DES PLAISIR


AMENAGEMENT ERP - Préalables  
CENTRE HOSPITALIER DE PLAISIR  
220 rue MANSART 78370 PLAISIR

R+1- Projet

7 avril 2026


ECHELLE  
1/100



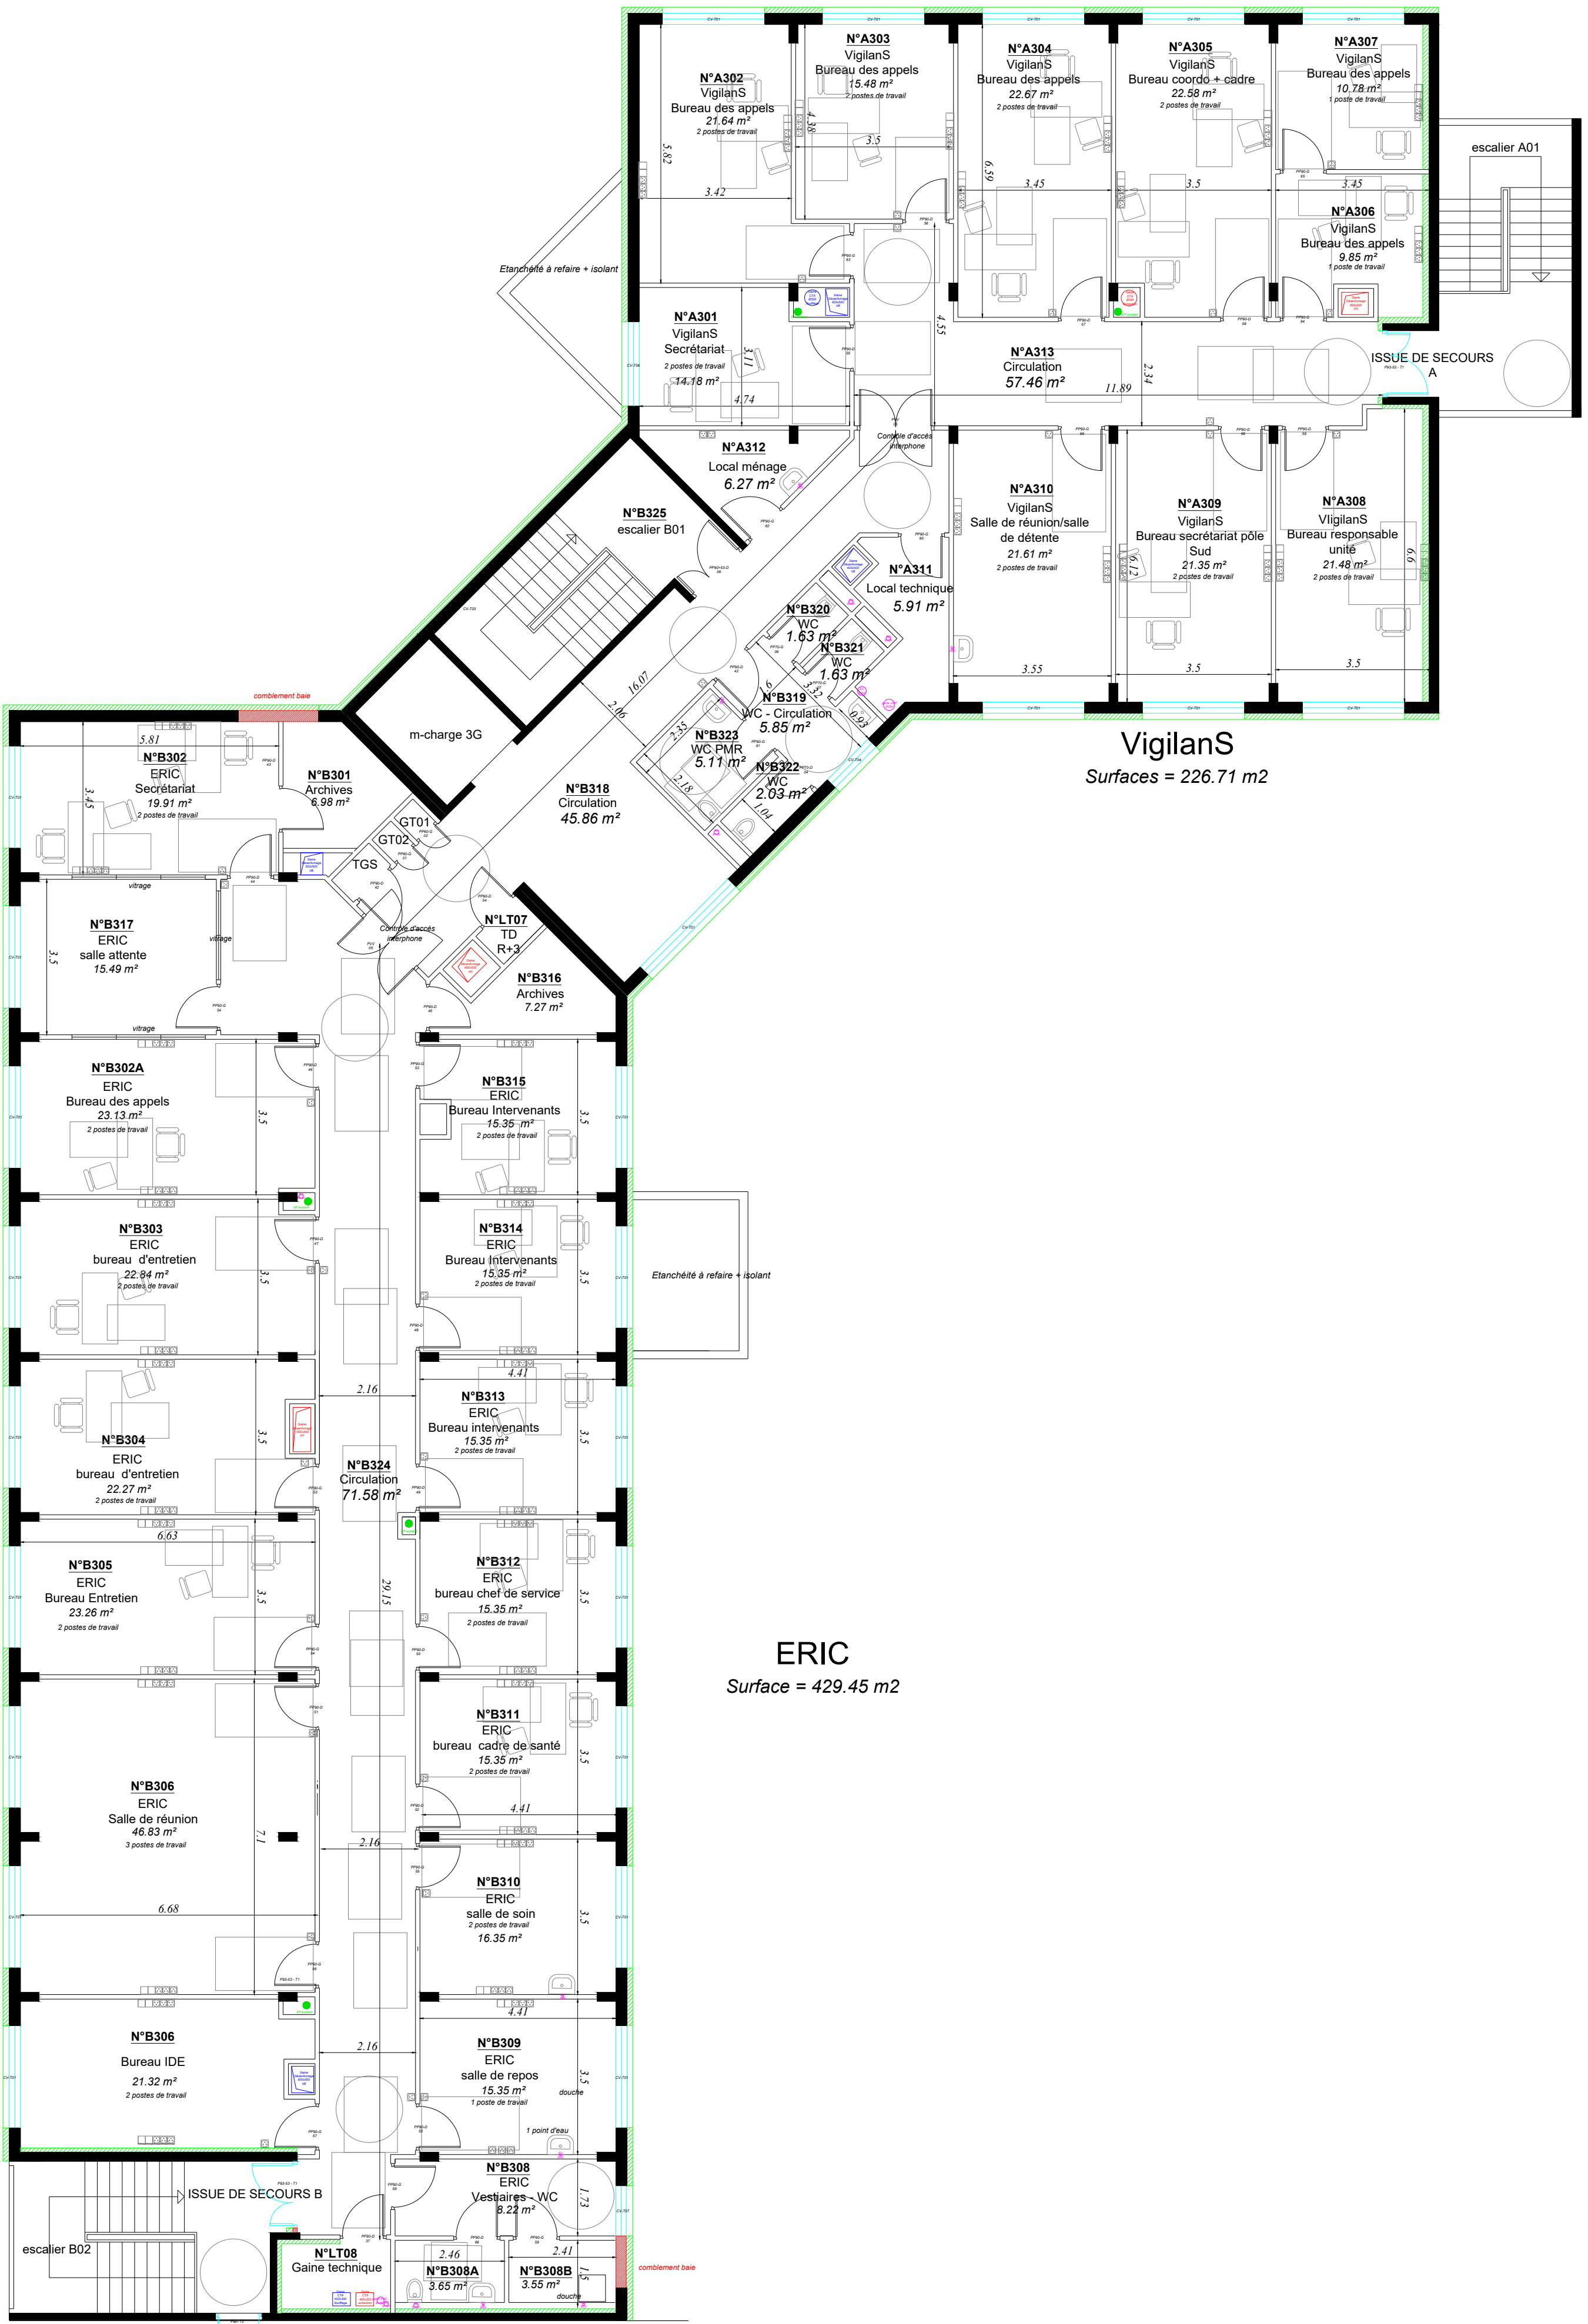

**Vigilans**  
Surfaces = 226.71 m2

**ERIC**  
Surface = 429.45 m2

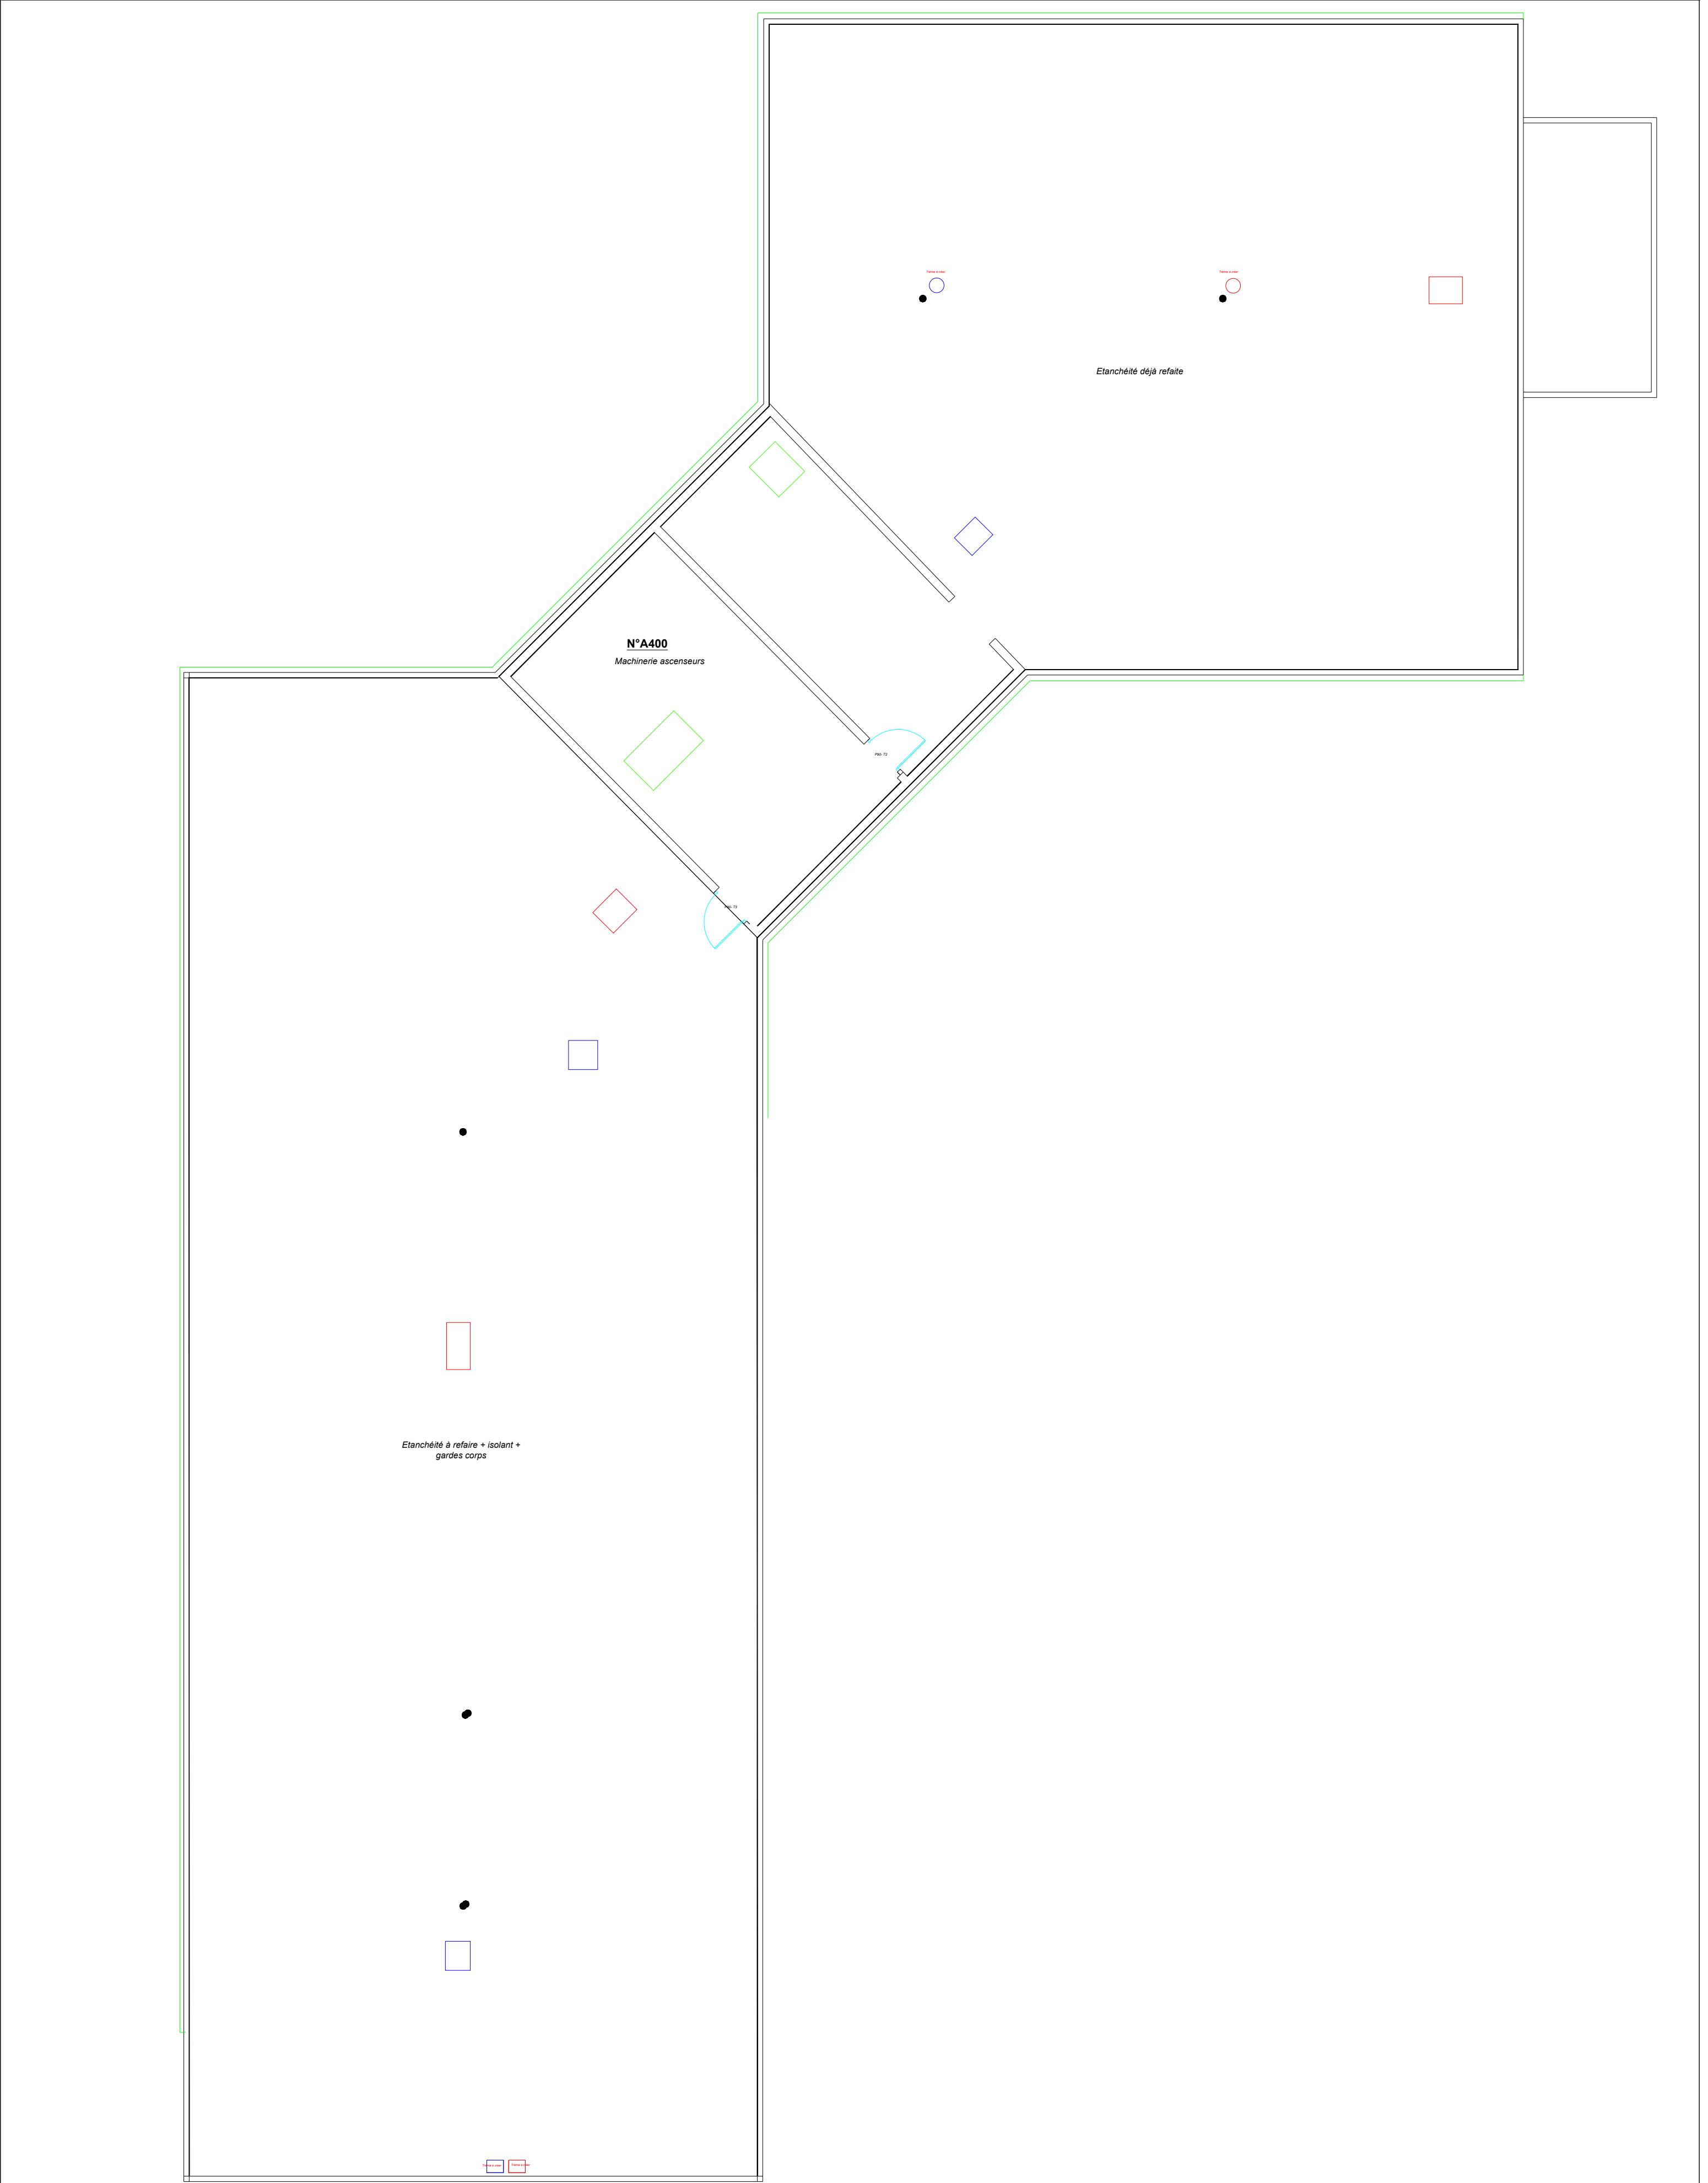

|   |   |  |                                     |
|---|---|--|-------------------------------------|
| <div>MAITRISE D'OUVRAGE :<br/>CENTRE HOSPITALIER DES PLAISIR</div> <div>MAITRISE D'OEUVRE :<br/>CENTRE HOSPITALIER DES PLAISIR</div> | <div>AMENAGEMENT ERP - Préalables</div> <div>CENTRE HOSPITALIER DE PLAISIR</div> <div>220 rue MANSART 78370 PLAISIR</div> |  | <div>ECHELLE</div> <div>1/100</div> |
| <div>TOITURE- Projet</div>   | <div>7 avril 2026</div>                                                                                                   |  |                                     |