


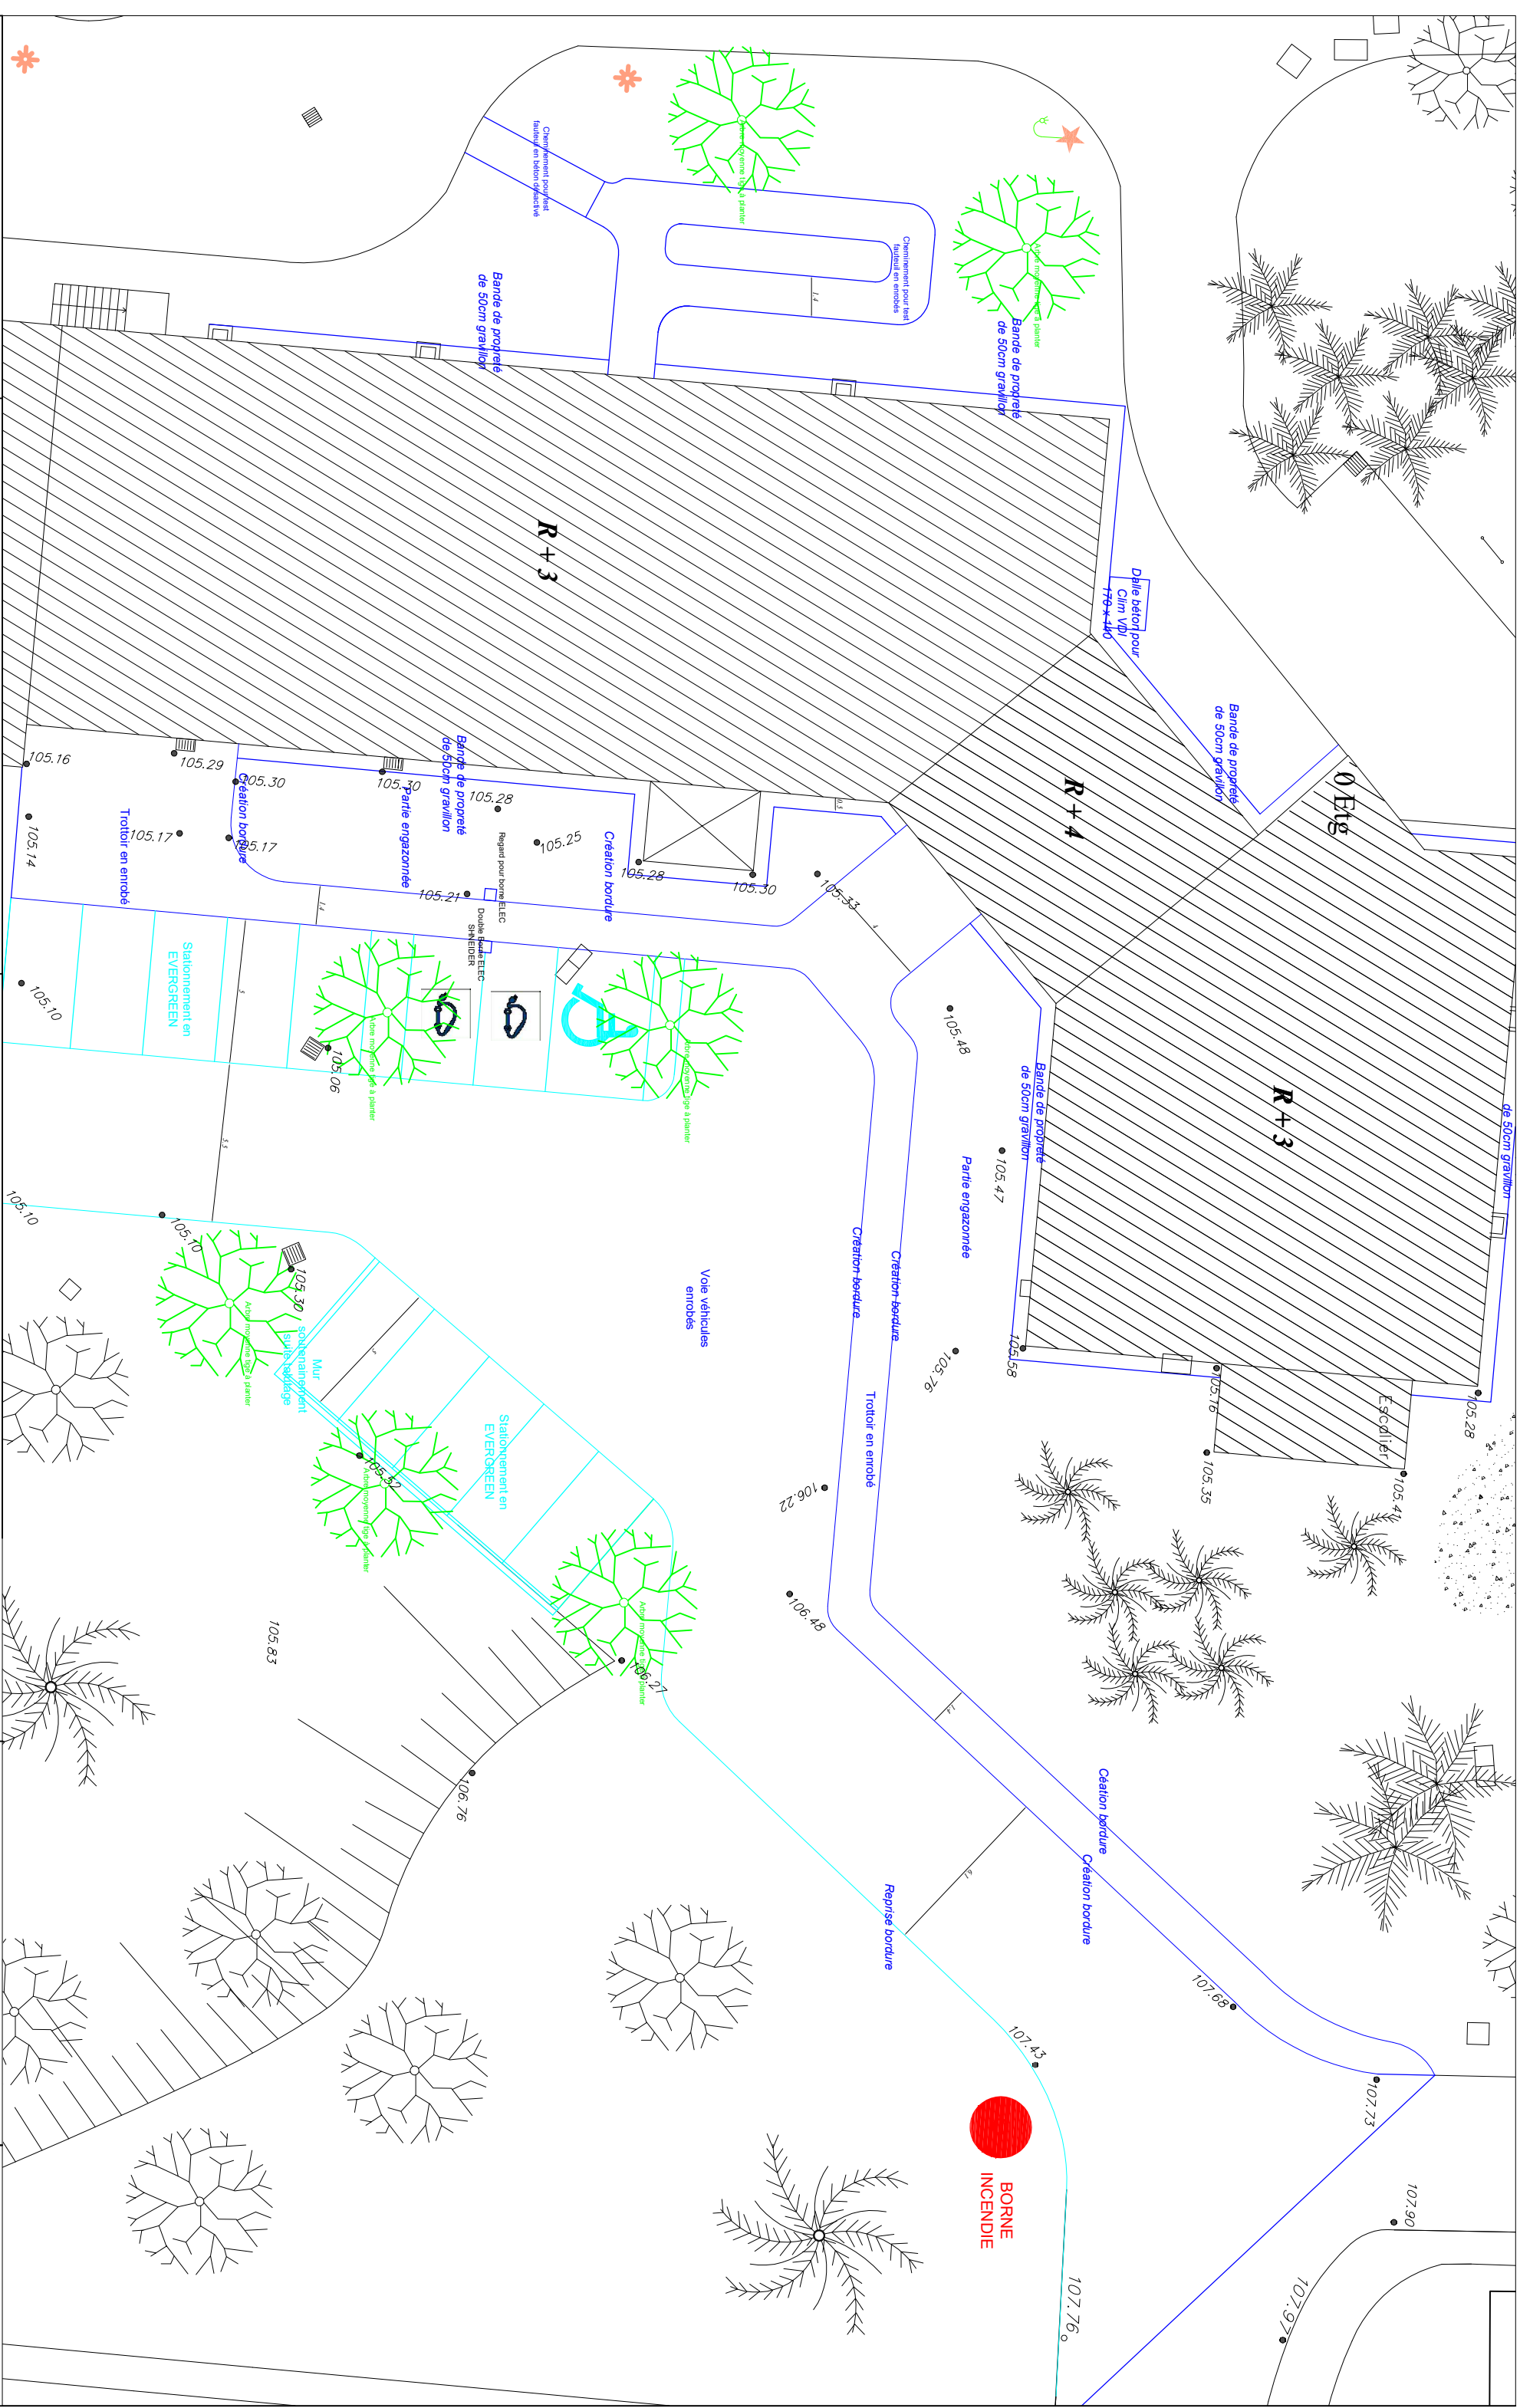

CENTRE HOSPITALIER DES PLAISIR

MAITRISE D'OEUVRE :

CENTRE HOSPITALIER DES PLAISIR

AMENAGEMENT zone ERP

Bâtiment 01 - USN3

22 mai 2026

BATIMENT 01- USN 3

CENTRE HOSPITALIER DE PLAISIR

220 rue MANSART 78370 PLAISIR

ECHELLE

1/200