




MAITRISE D'OUVRAGE :
CENTRE HOSPITALIER DES PLAISIR
MAITRISE D'OEUVRE :
CENTRE HOSPITALIER DES PLAISIR

AMENAGEMENT ERP - Préalables
CENTRE HOSPITALIER DE PLAISIR
220 rue MANSART 78370 PLAISIR

2 juin 2026

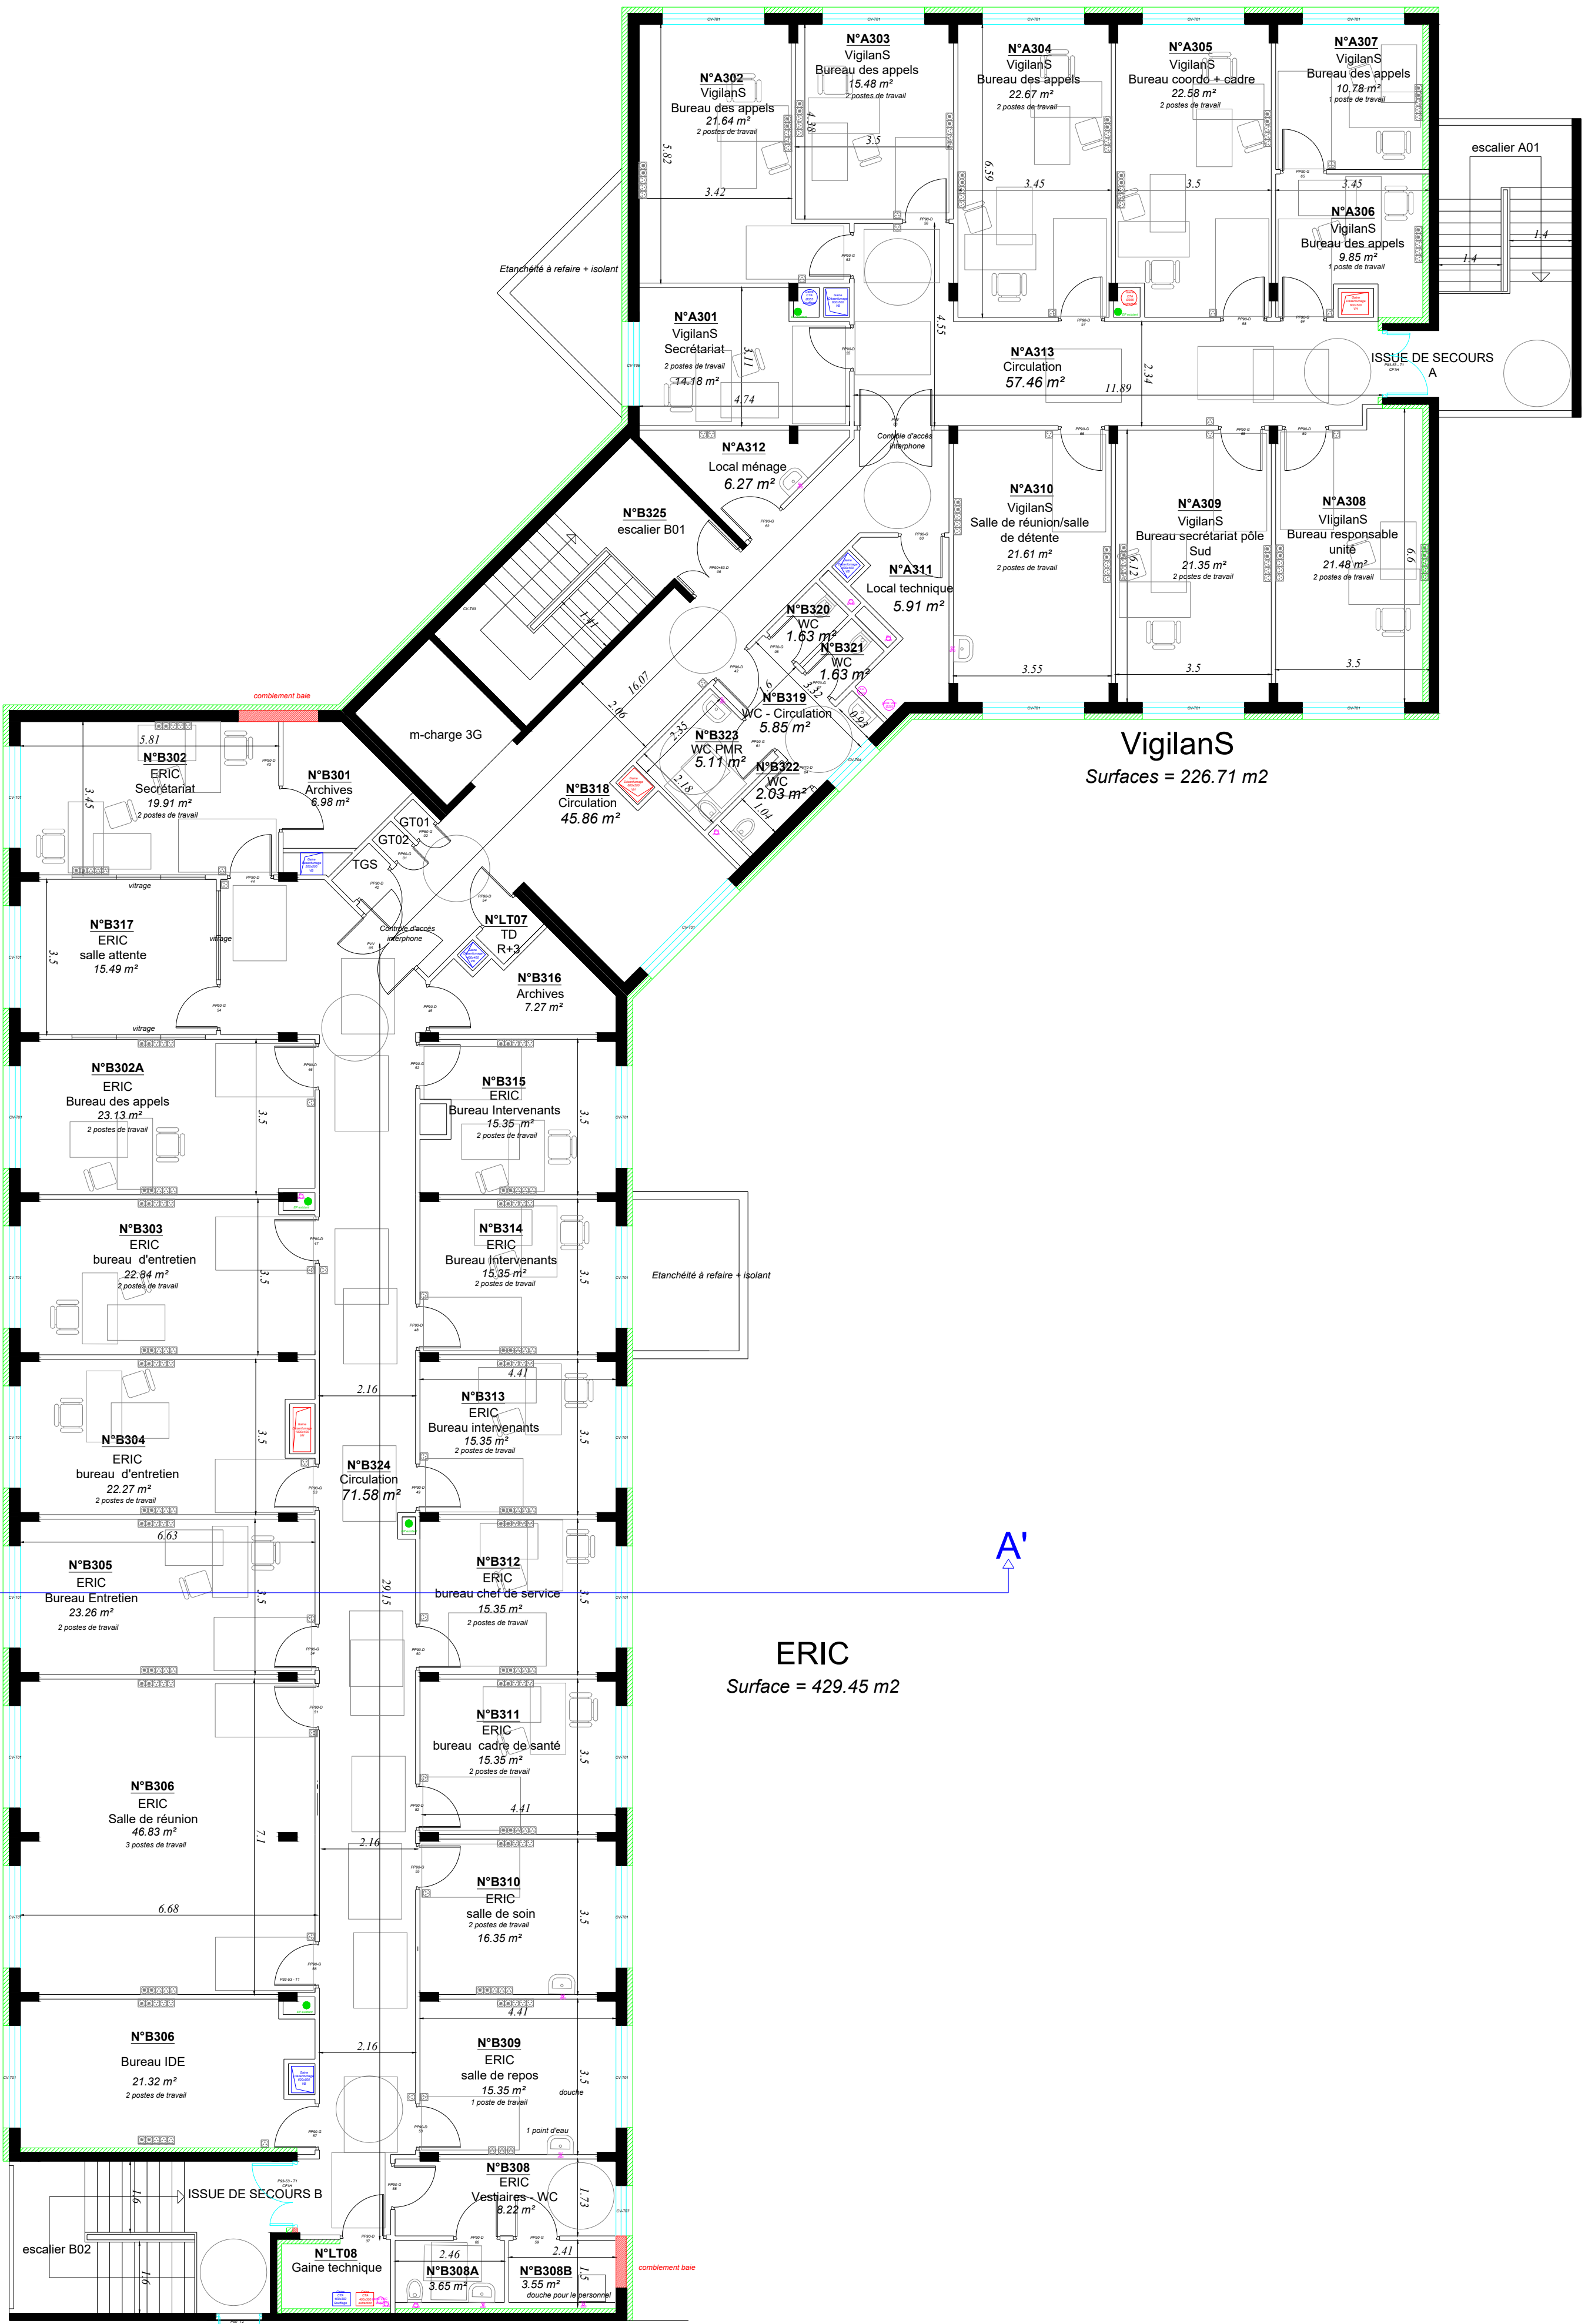

ECHELLE
1/100

R+3 - Projet