


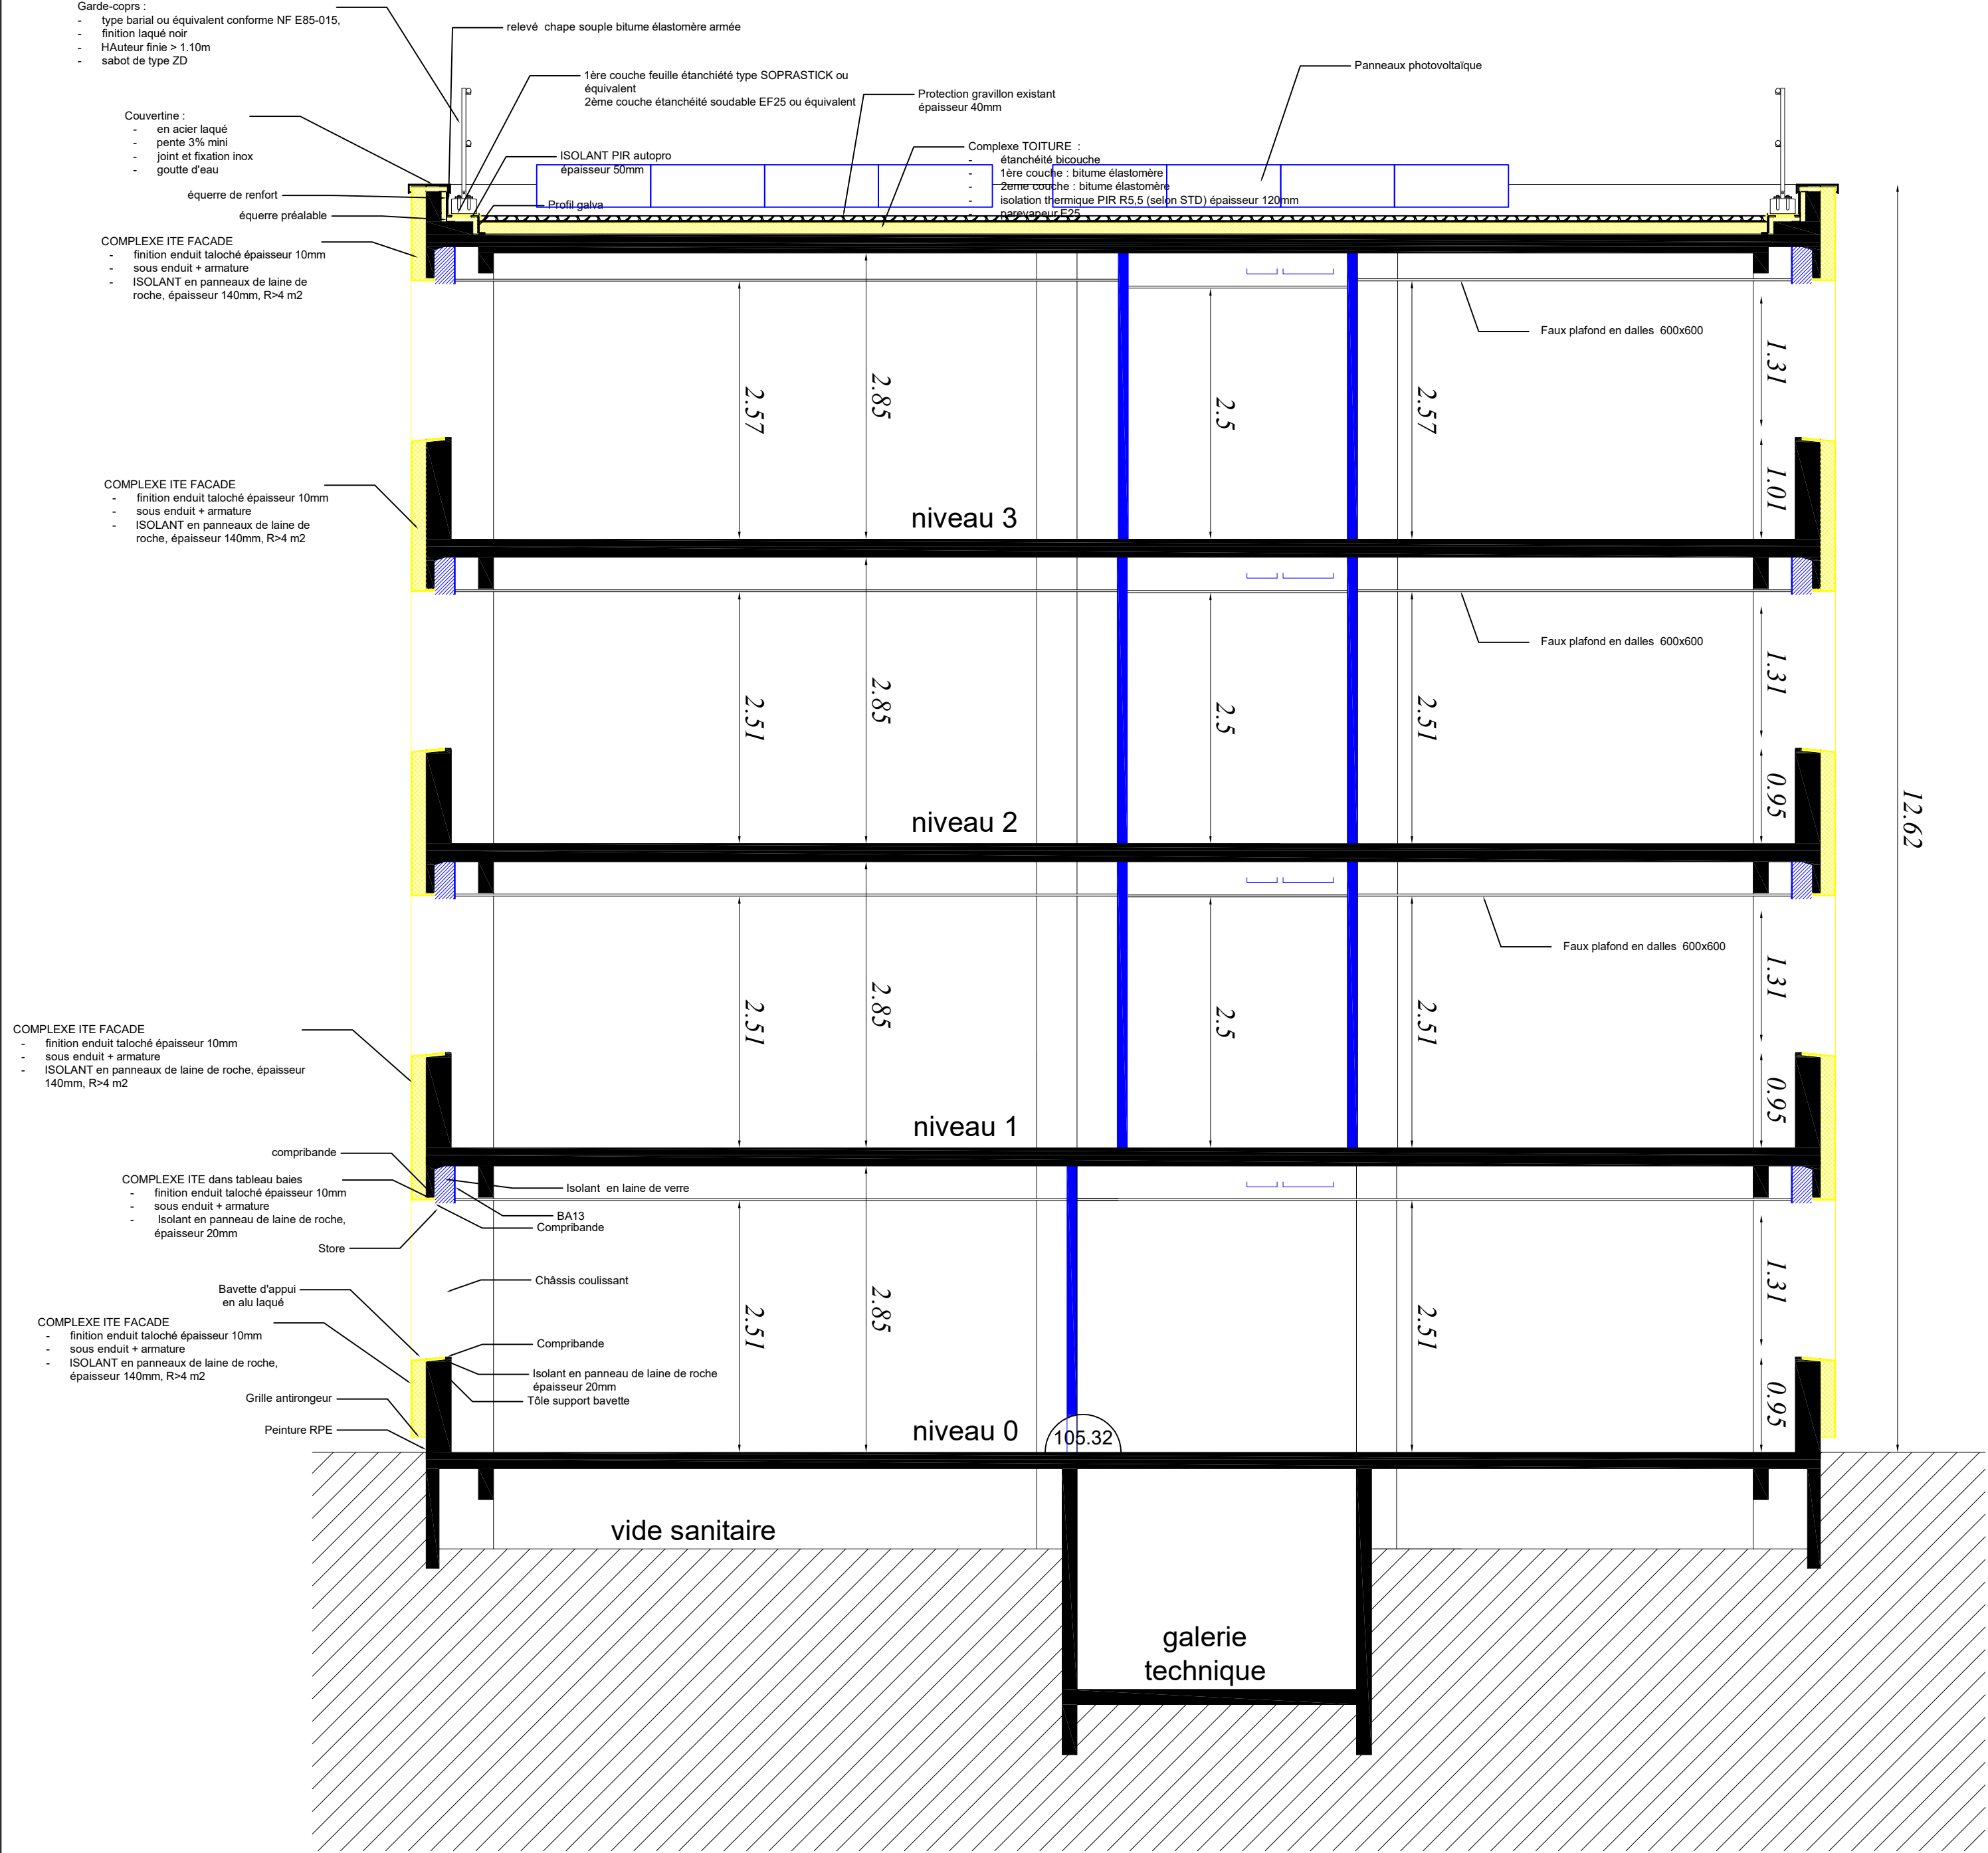

MAITRISE D'OUVRAGE :
CENTRE HOSPITALIER DES PLAISIR

MAITRISE D'OEUVRE :
CENTRE HOSPITALIER DES PLAISIR

COUPE A-A'

AMENAGEMENT ERP - Préalables

CENTRE HOSPITALIER DE PLAISIR

220 rue MANSART 78370 PLAISIR

2 juin 2026



ECHELLE

1/50