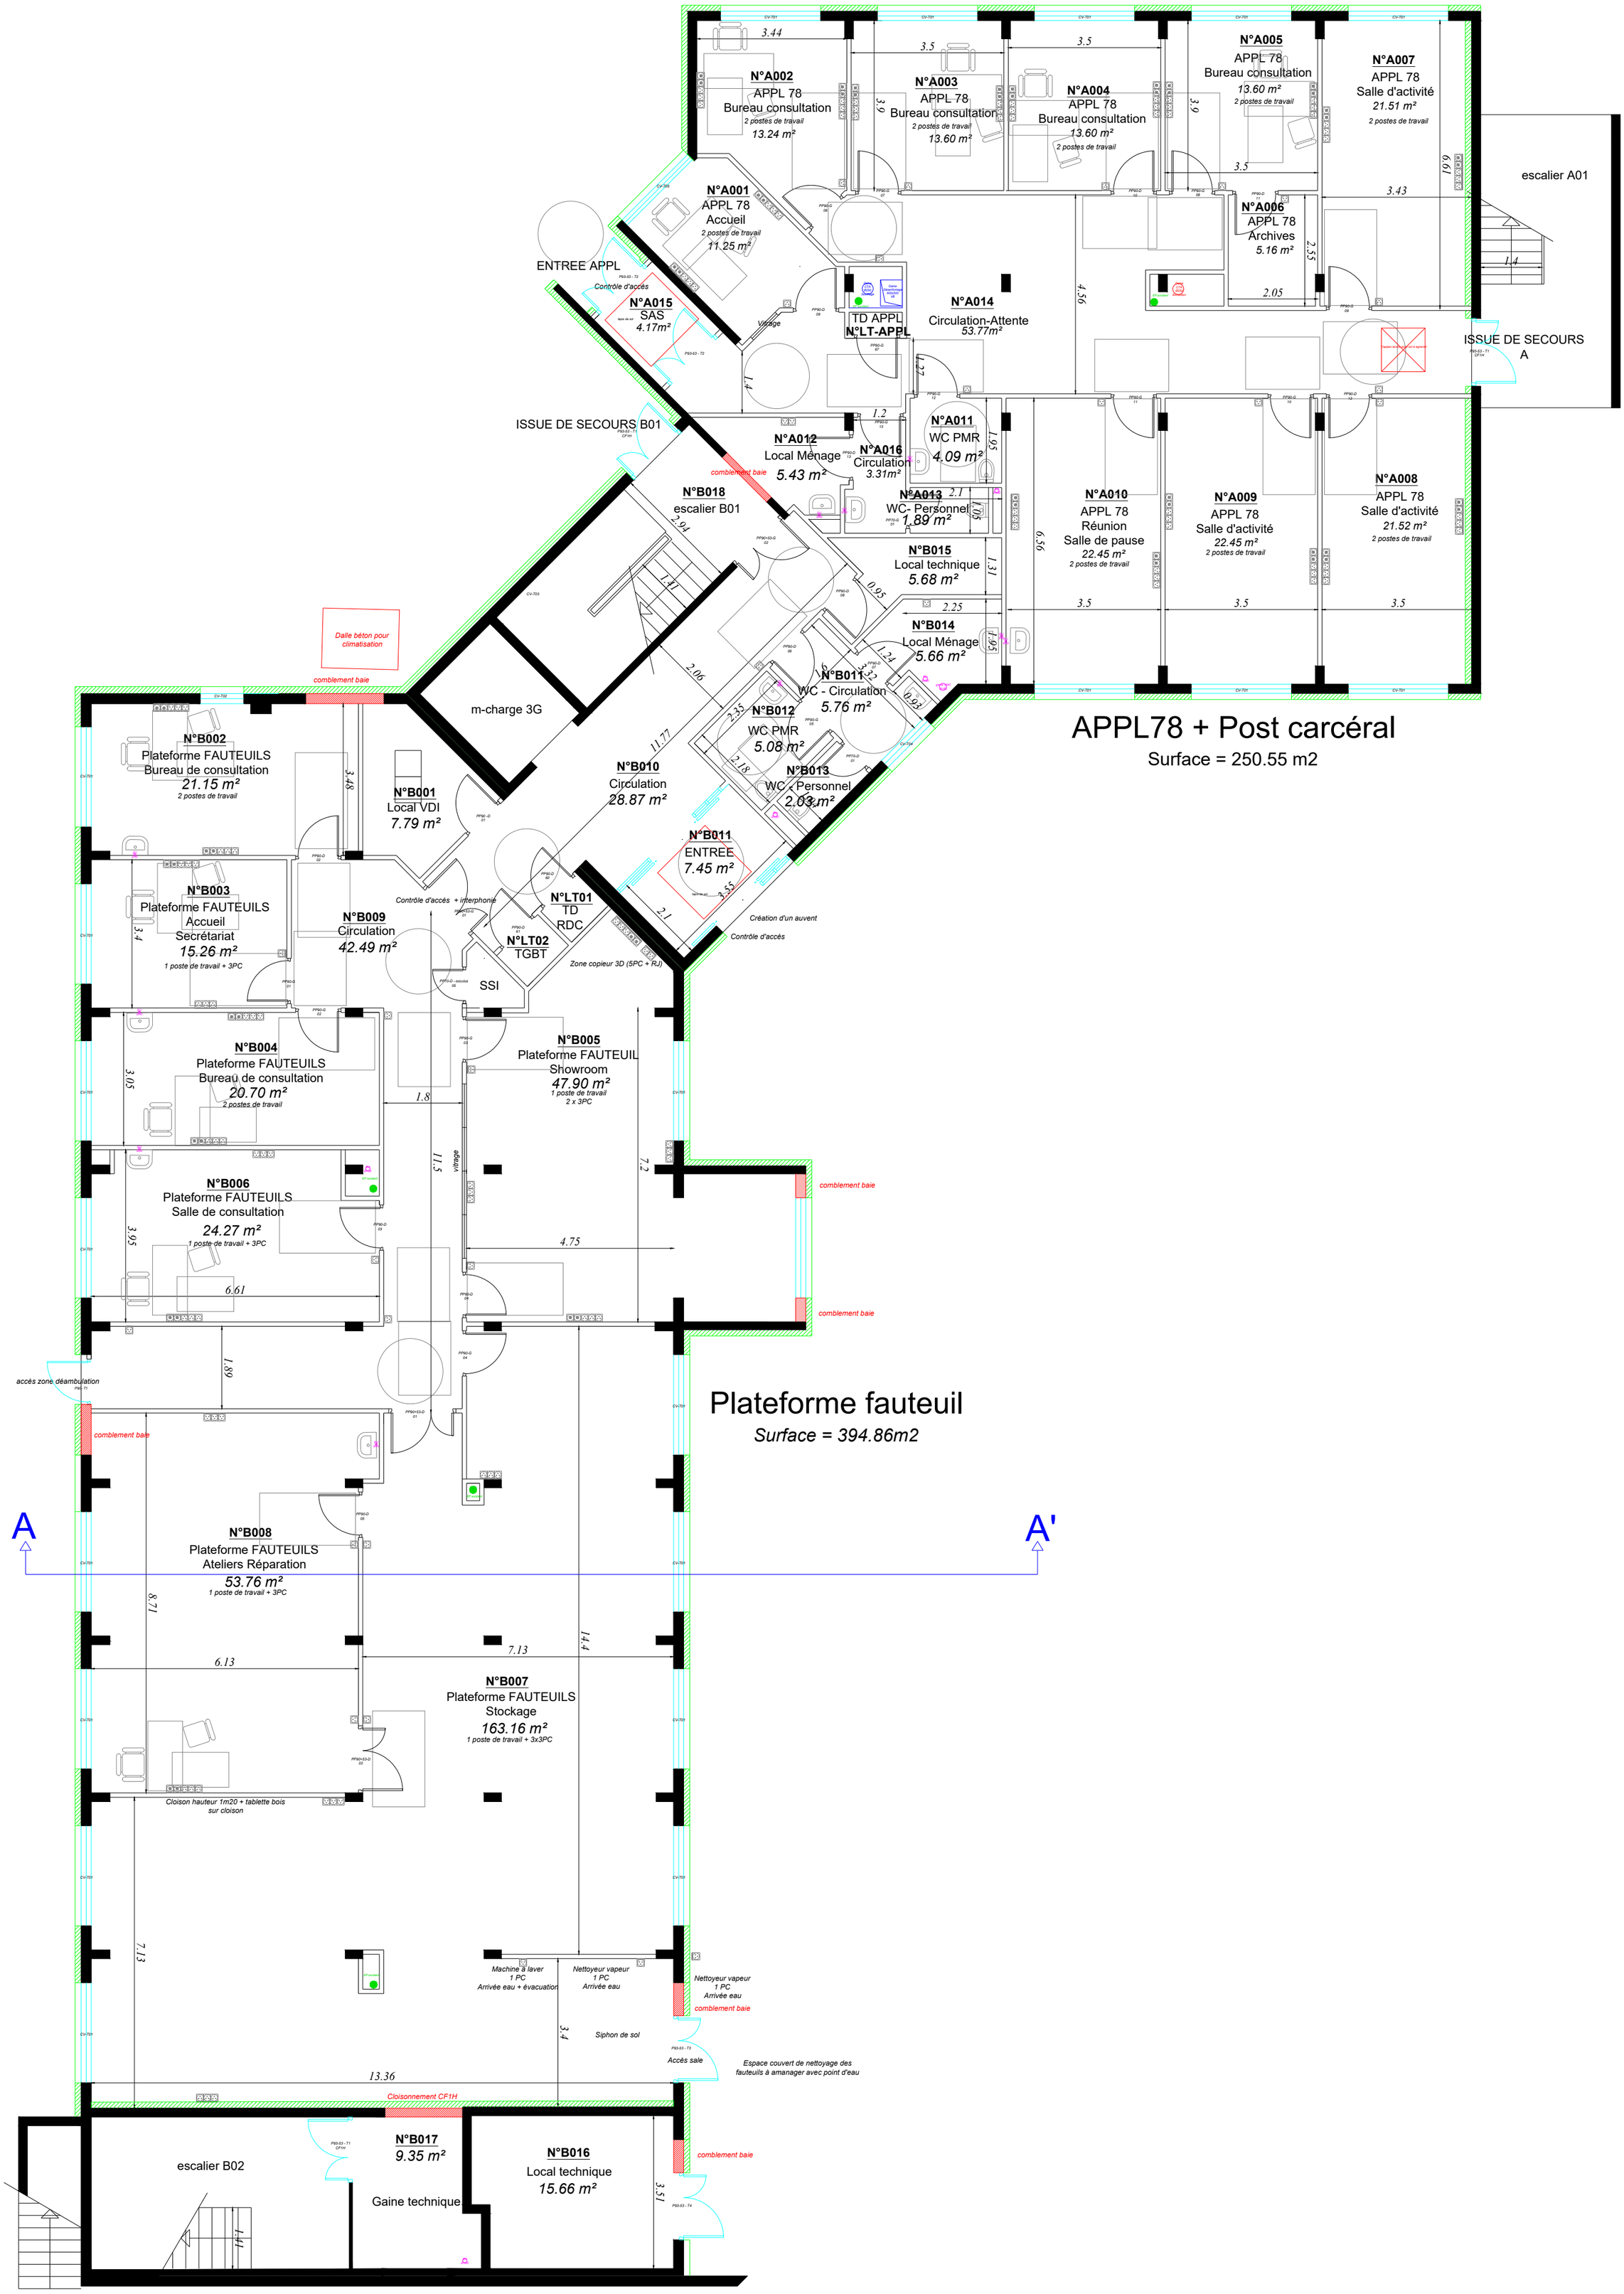

APPL78 + Post carcéral

Surface = 250.55 m2

Plateforme fauteuil

Surface = 394.86m2

MAITRISE D'OUVRAGE :
CENTRE HOSPITALIER DES PLAISIR

MAITRISE D'OEUVRE :
CENTRE HOSPITALIER DES PLAISIR

AMENAGEMENT ERP - Préalables

CENTRE HOSPITALIER DE PLAISIR

220 rue MANSART 78370 PLAISIR

RDC - Projet

2 juin 2026

GHT 78 sud

Centre Hospitalier de PLAISIR

ECHELLE 1/100