




1er étage

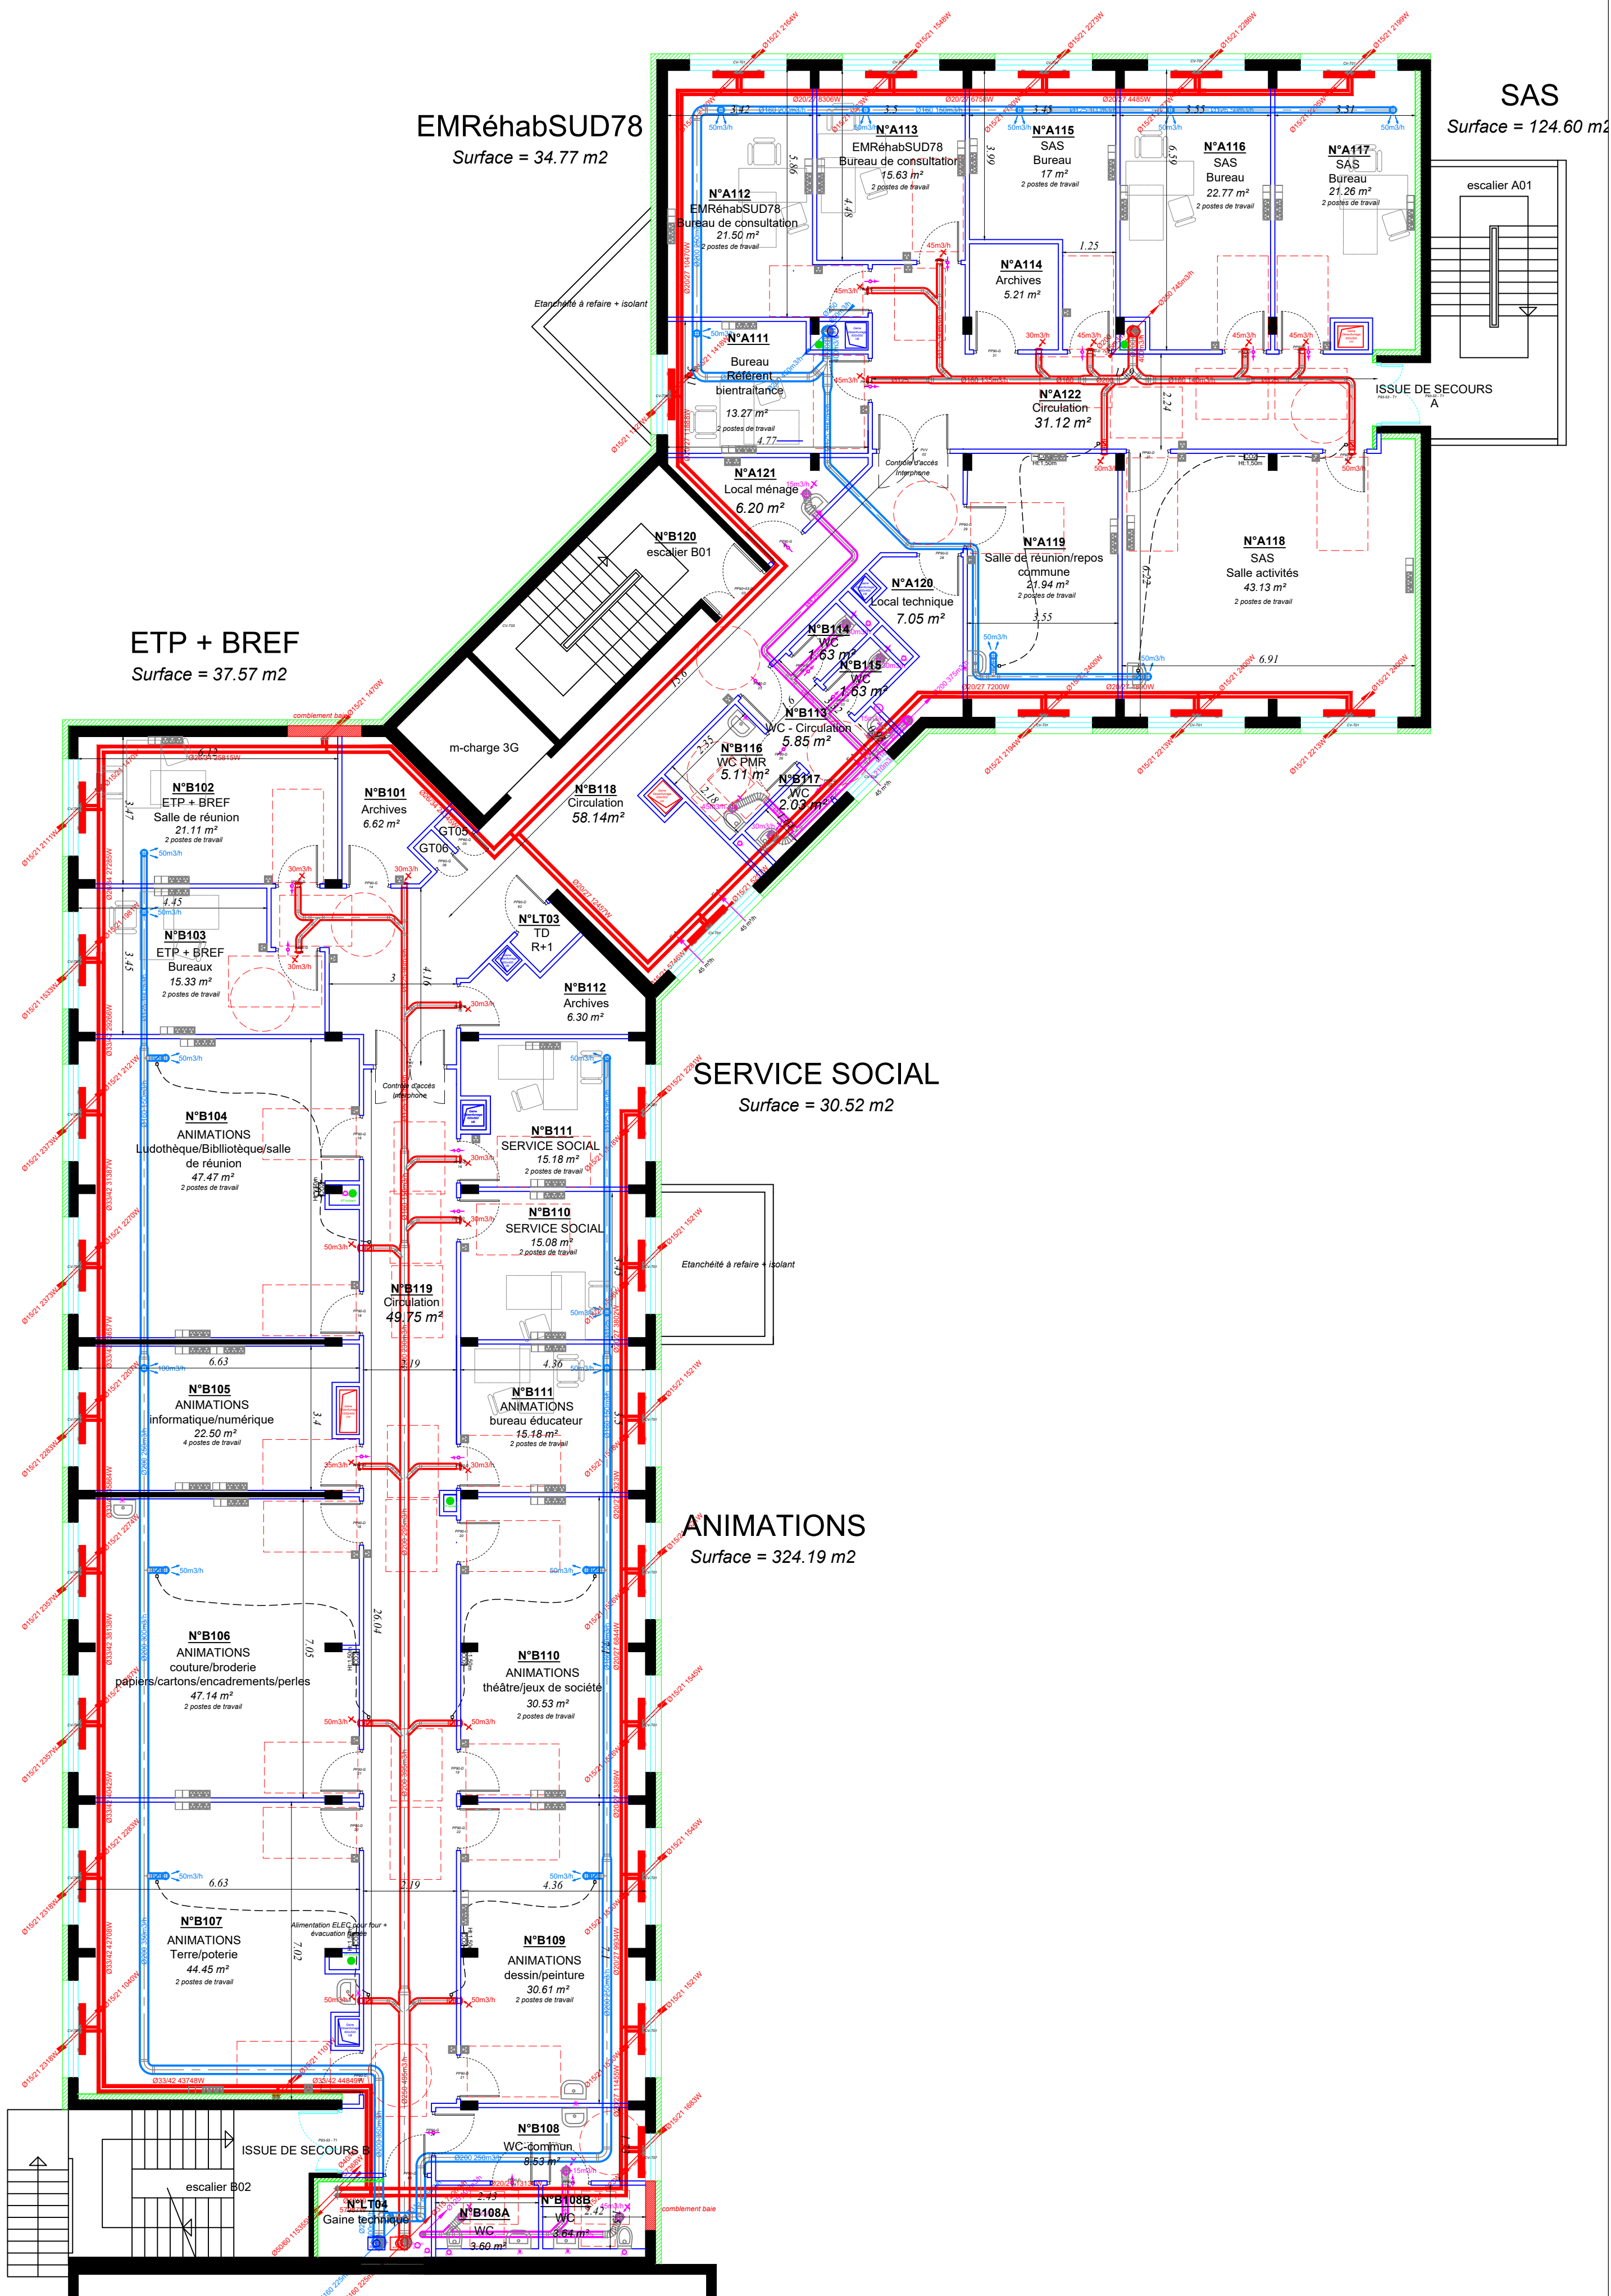

RDC

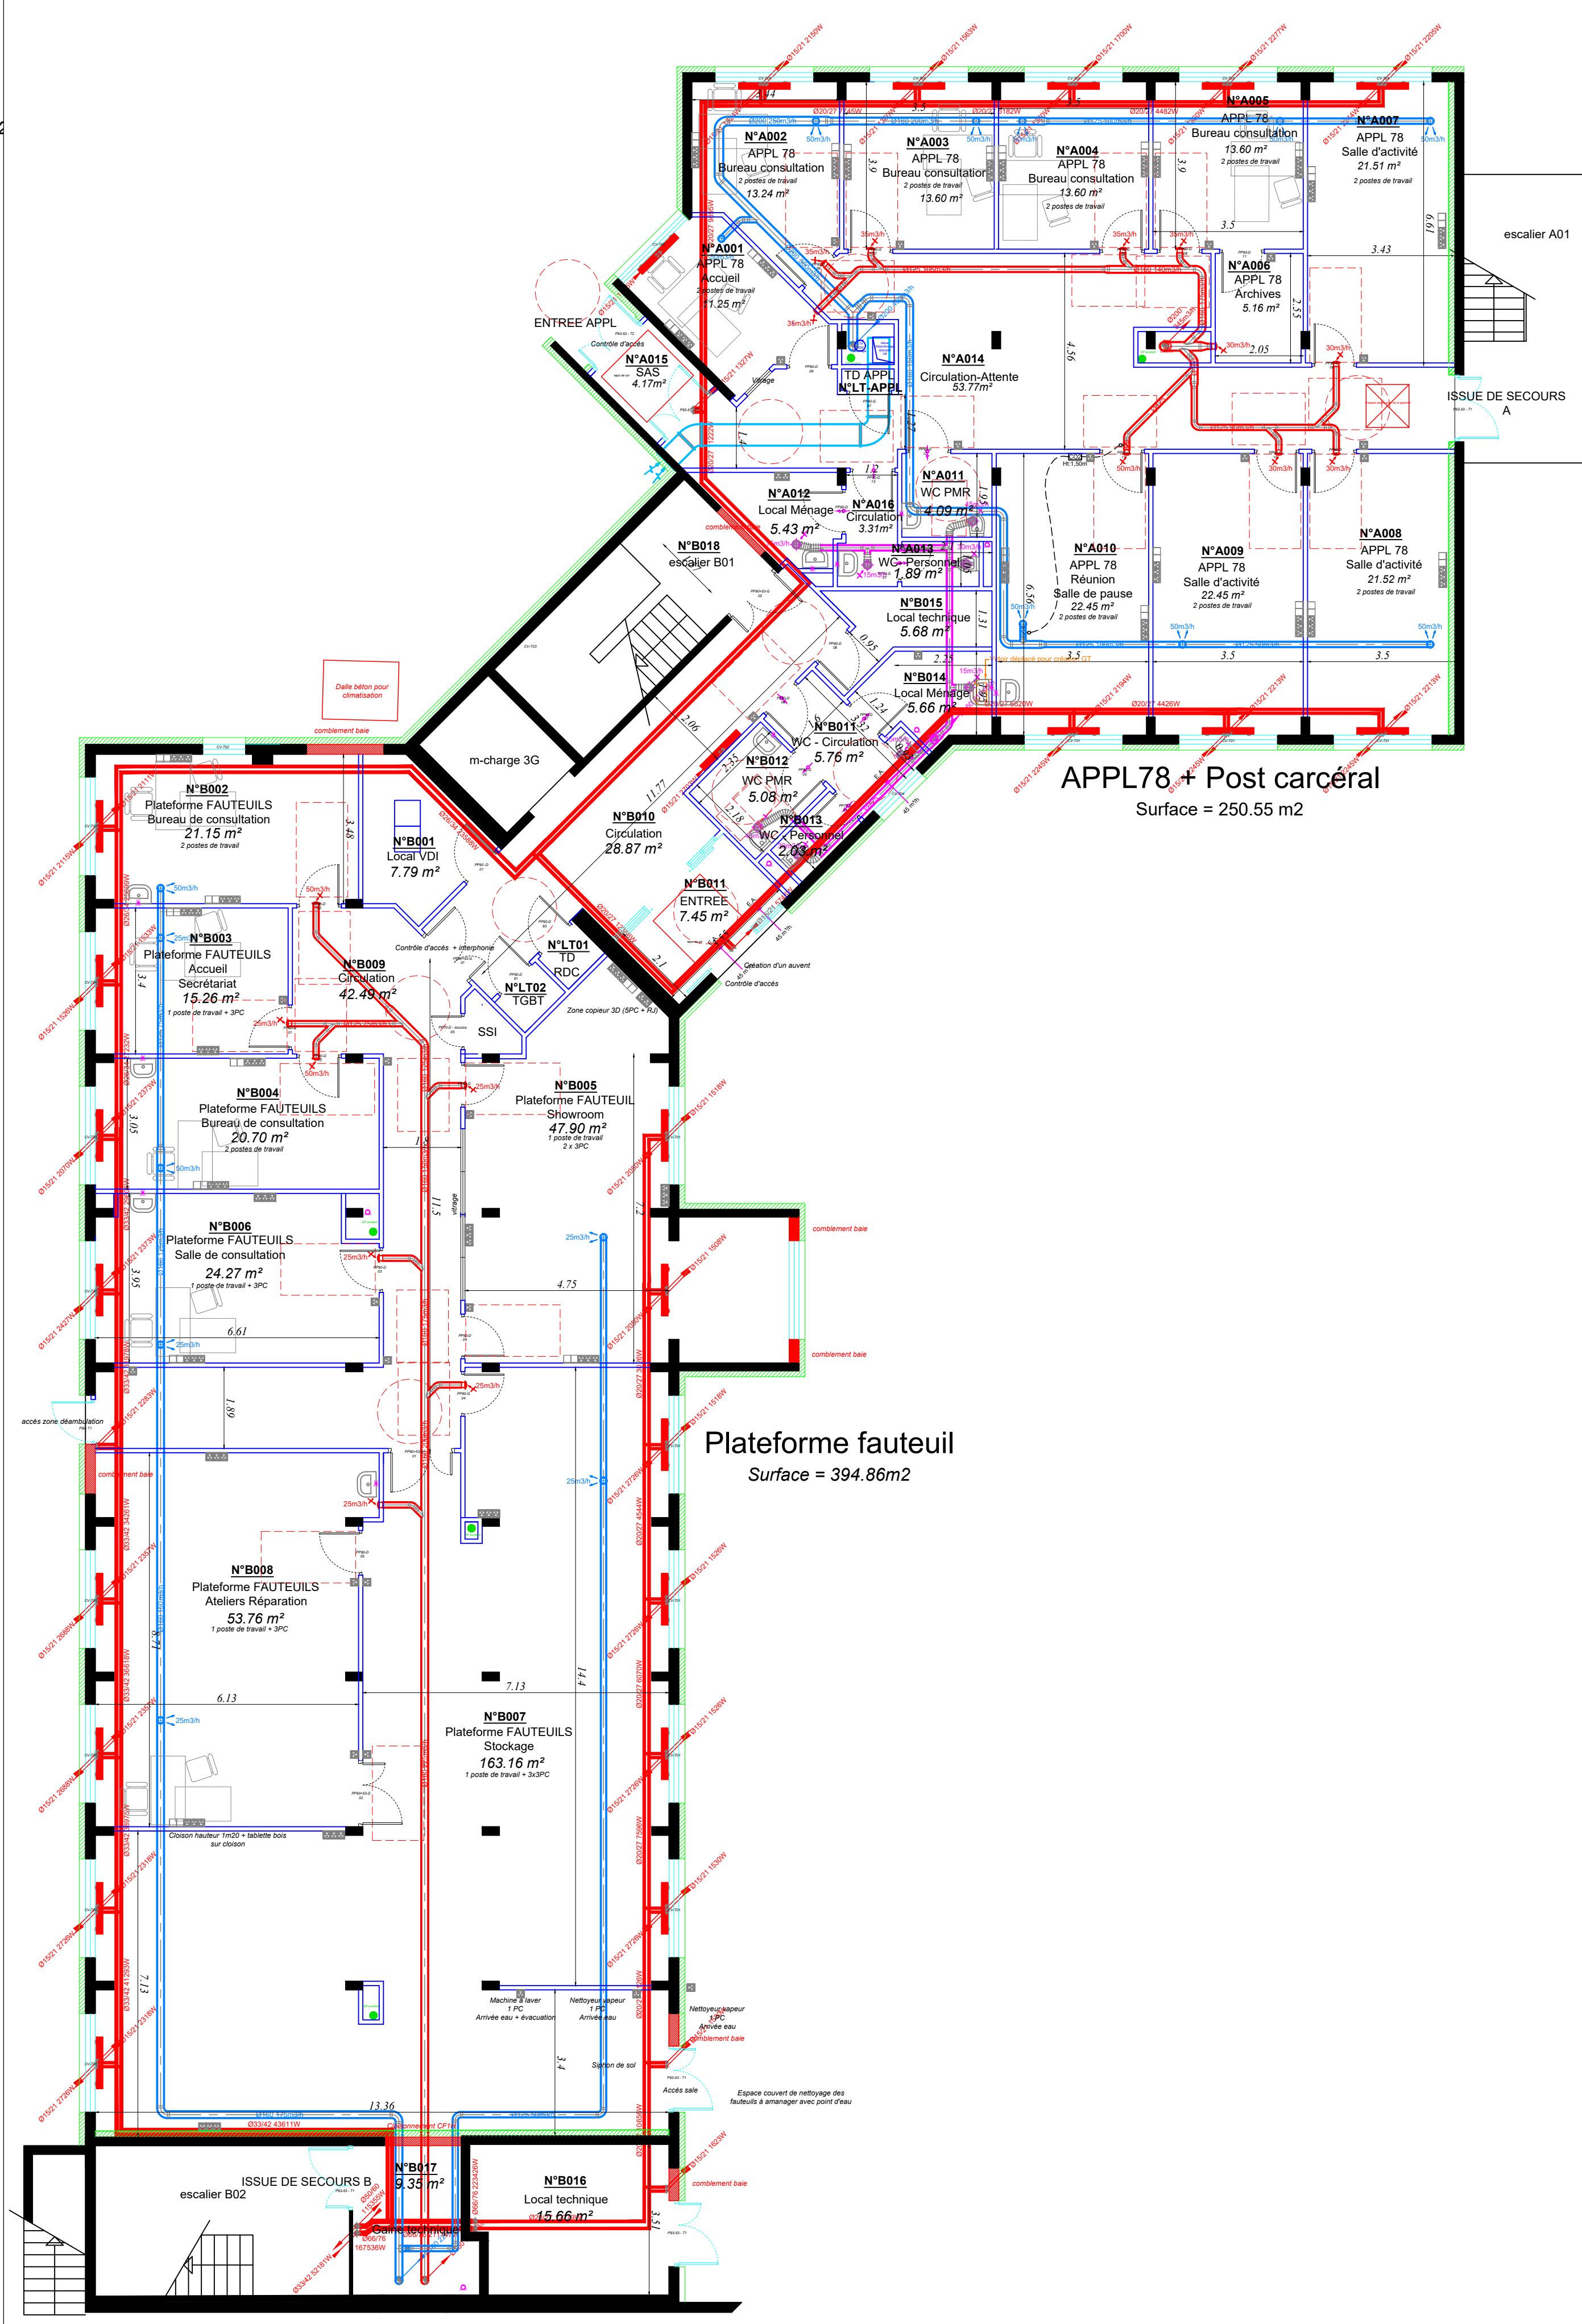

sous-sol

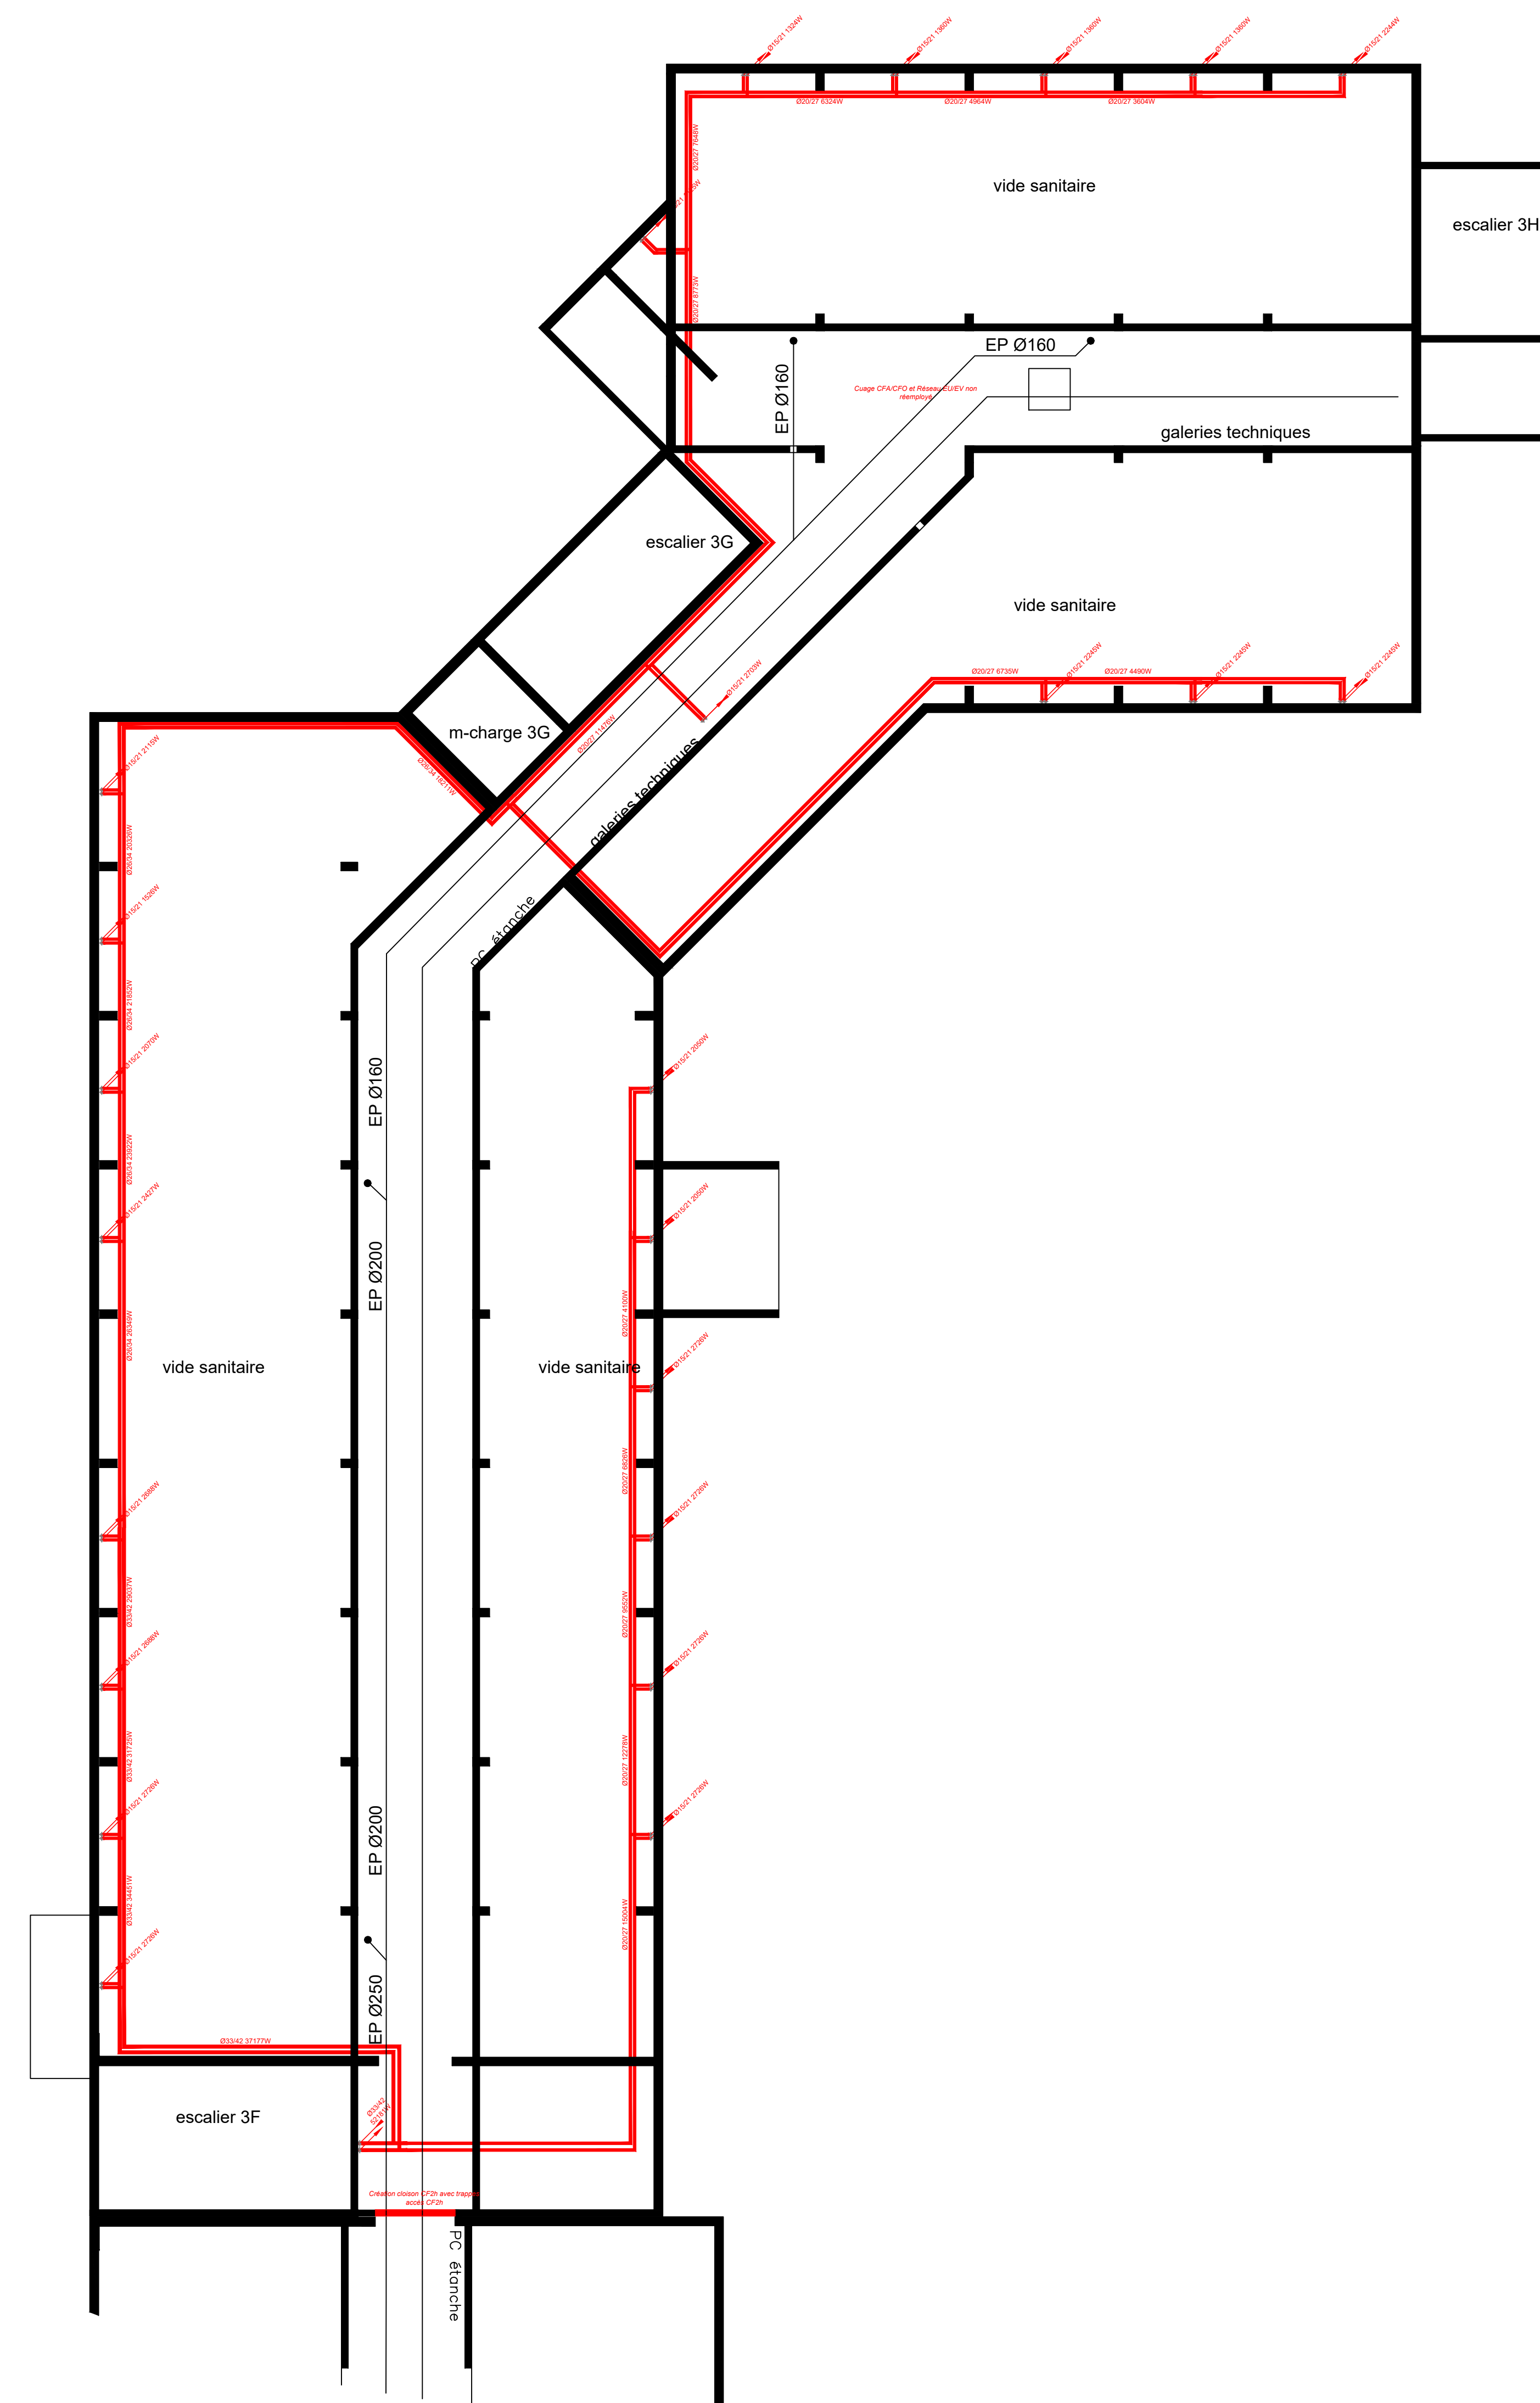

LEGENDE

Plomberie

EAUX USEES
Dimensions :

- Évier = Ø50
- Douche = Ø50
- Lavabo = Ø40
- Vidour = Ø50
- Cumulus = Ø32

 EAUX VANNES
Dimensions :
WC = Ø100

 EAU Froide Sanitaire : Tube multicouche
Calorifuge: 9mm

—EC— Distribution des équipements PE Ø13/16
—EF—

BALLON ECS Chauffe-eau électrique

Ventilation

 VMC

 Air Neuf

 Air Rejeté

 Air Soufflé

 Air Extract

 VH Désenfumage VB Désenfumage

→ Entrée d'air neuf

→ Détalonnage des portes

Chauffage

 Chauffage : Tube acier
Calorifuge : 25mm

 Radiateur

	Affaire n° : 2202-04	Dessiné par : ML	Vérifié par : AF	CHEMIN : P:\2012 - ACCORD CADRE RESAH LOT 13 MARCHÉ 2020\2012-04 CH PLAINV. RENOV USAG7 - OUVPLAN OCECH PLAINV.FIBR.CET PVA.TN.01.1.002.000.004.0005
---	--------------------------------	----------------------------	----------------------------	--



GIP Réseau des acheteurs hospitaliers
("RESAH")
9 rue Brahms
75012 PARIS



61 rue du Professeur Lannelongue
BP 80033
33041 BORDEAUX CEDEX
Tél : 05 57 19 12 00
resah@cetab.fr

CENTRE HOSPITALIER DE PLAISIR (78)
Réhabilitation du bâtiment USN 3



Plan de chauffage et de ventilation
Niveaux Sous-sol - RDC - R+1

CVP01

PHASE : DCE	Date : Février 2026	N°d'affaire : 2202-04	Rédigé par : ML Relu par : AF	Indice <table><tr><td>A</td><td>B</td><td>C</td><td>D</td></tr><tr><td>E</td><td>F</td><td>G</td><td>H</td></tr></table>				A	B	C	D	E	F	G	H
A	B	C	D												
E	F	G	H												
Date	Indice	Modifications													
04/2026	A	Mise à jour suite remarques du MOA et du Bureau de contrôle													