




# 1er étage

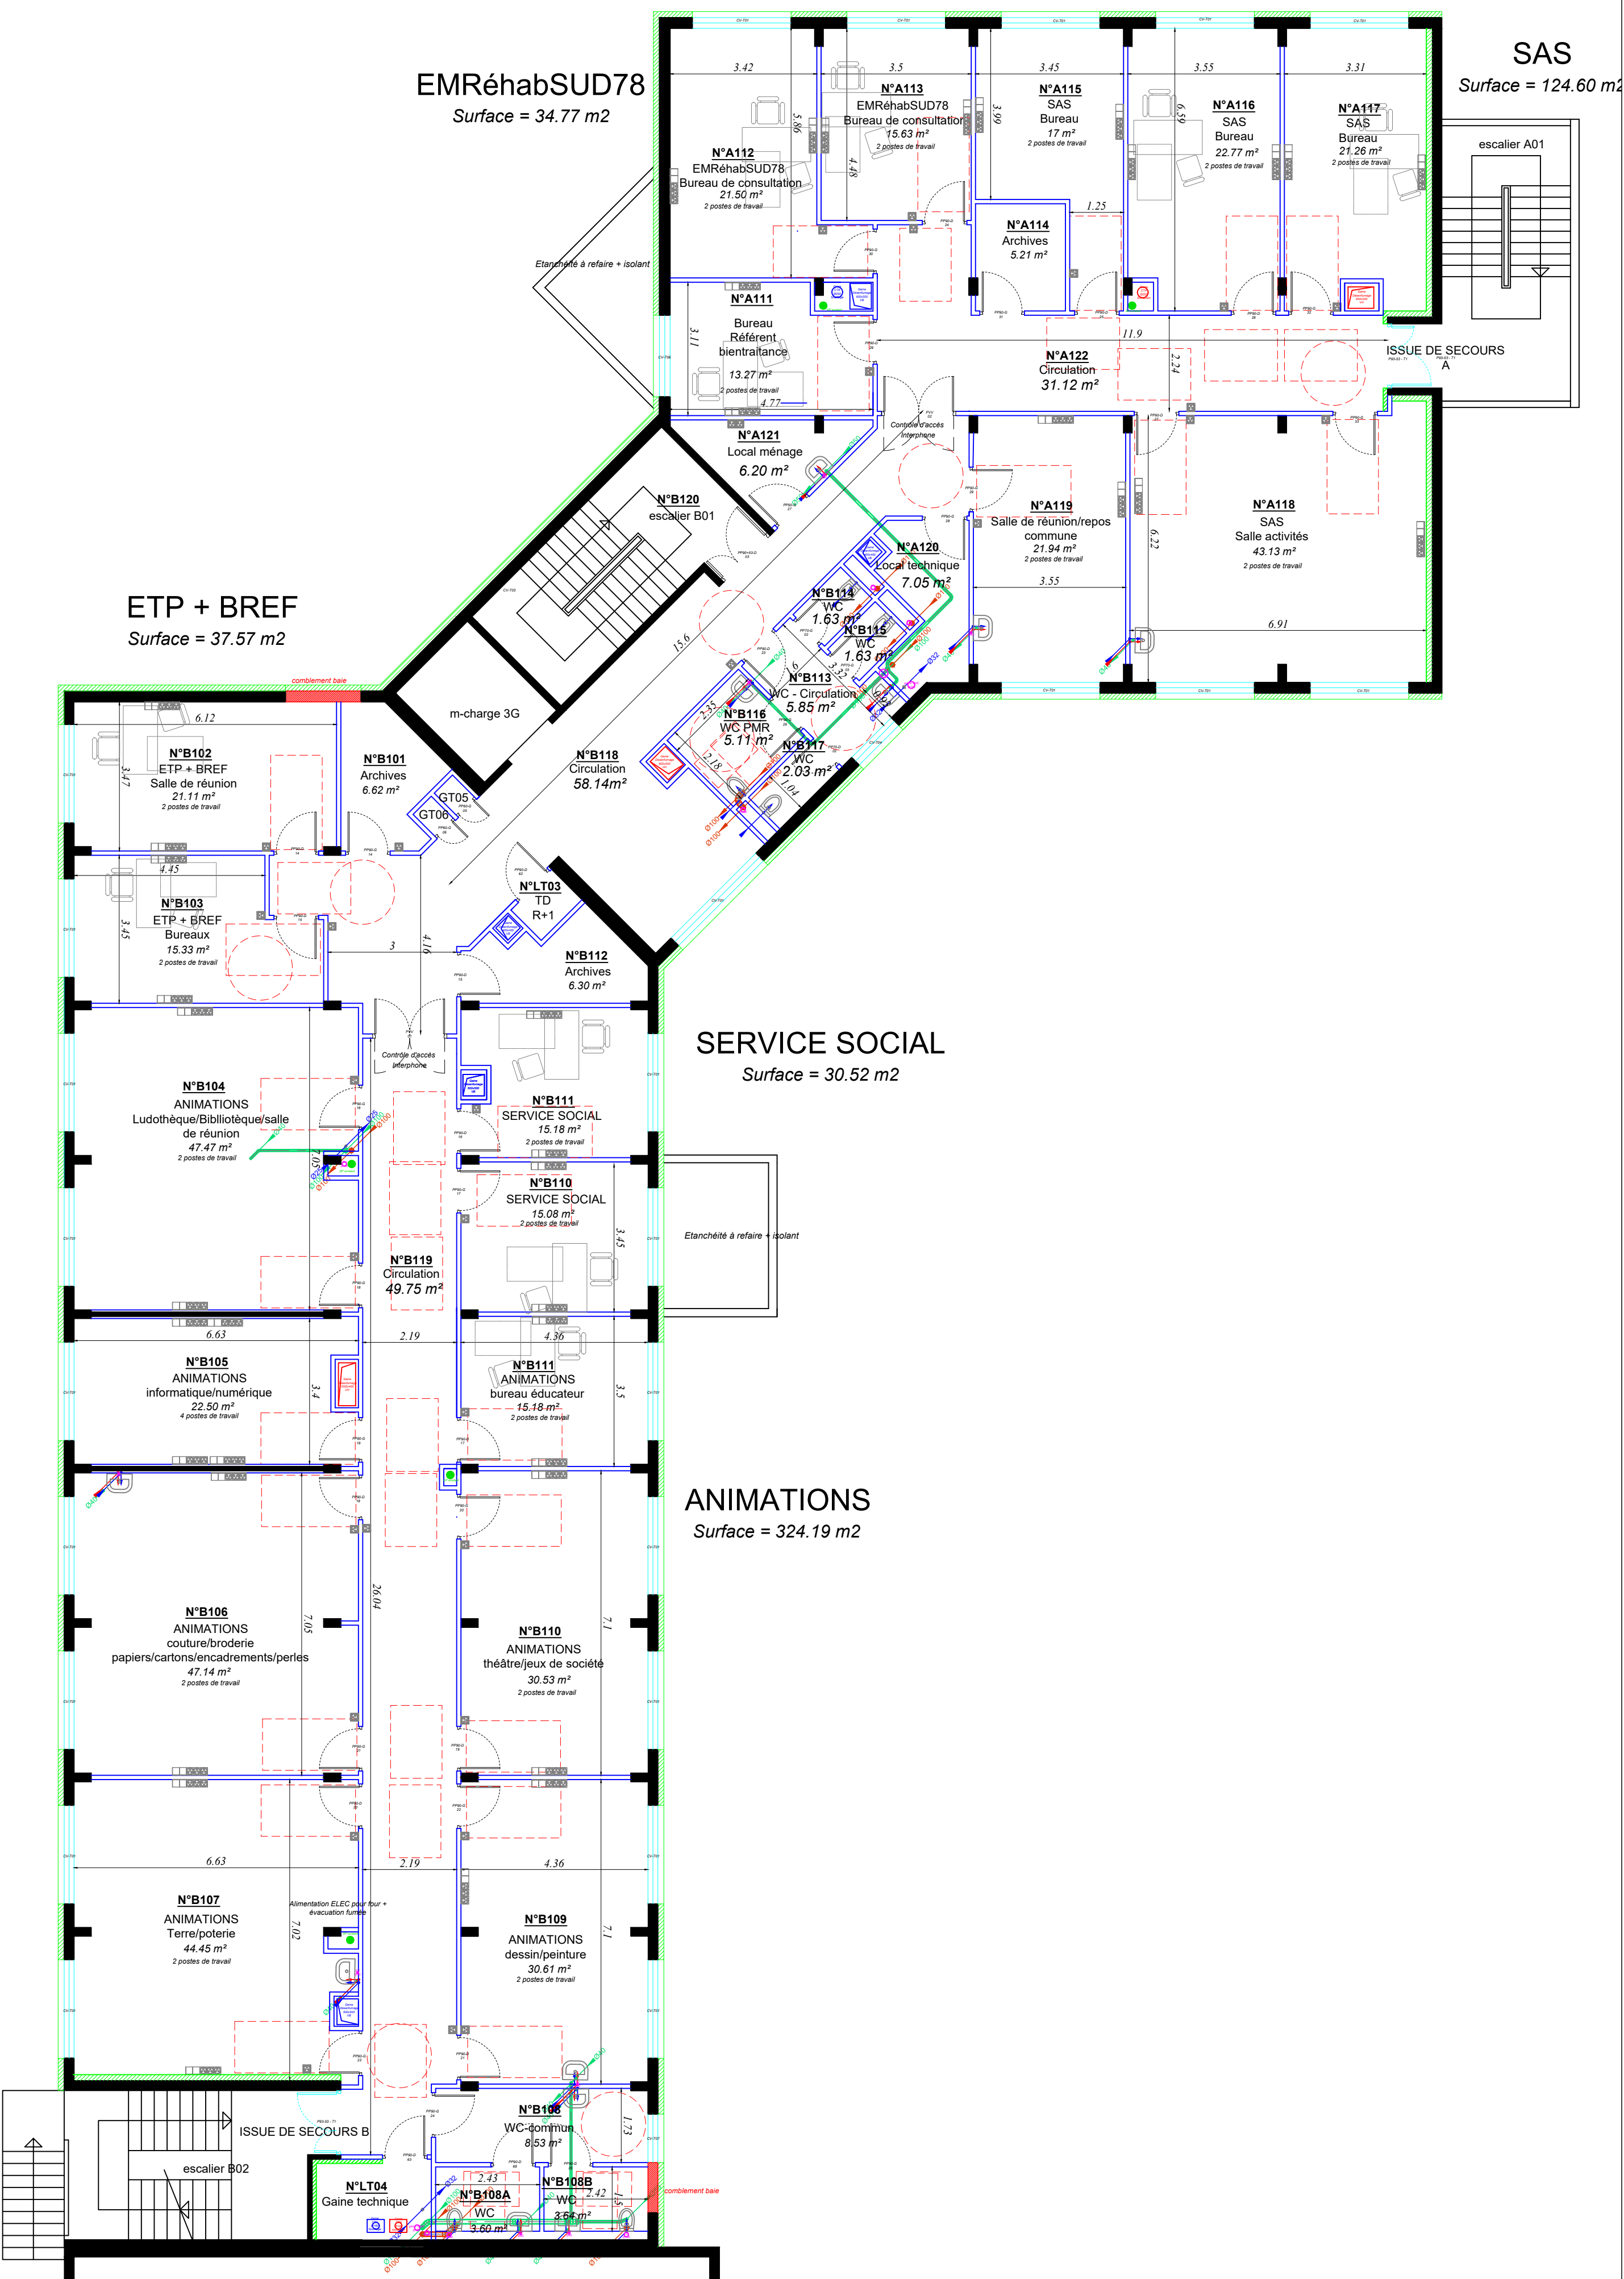

# RDC

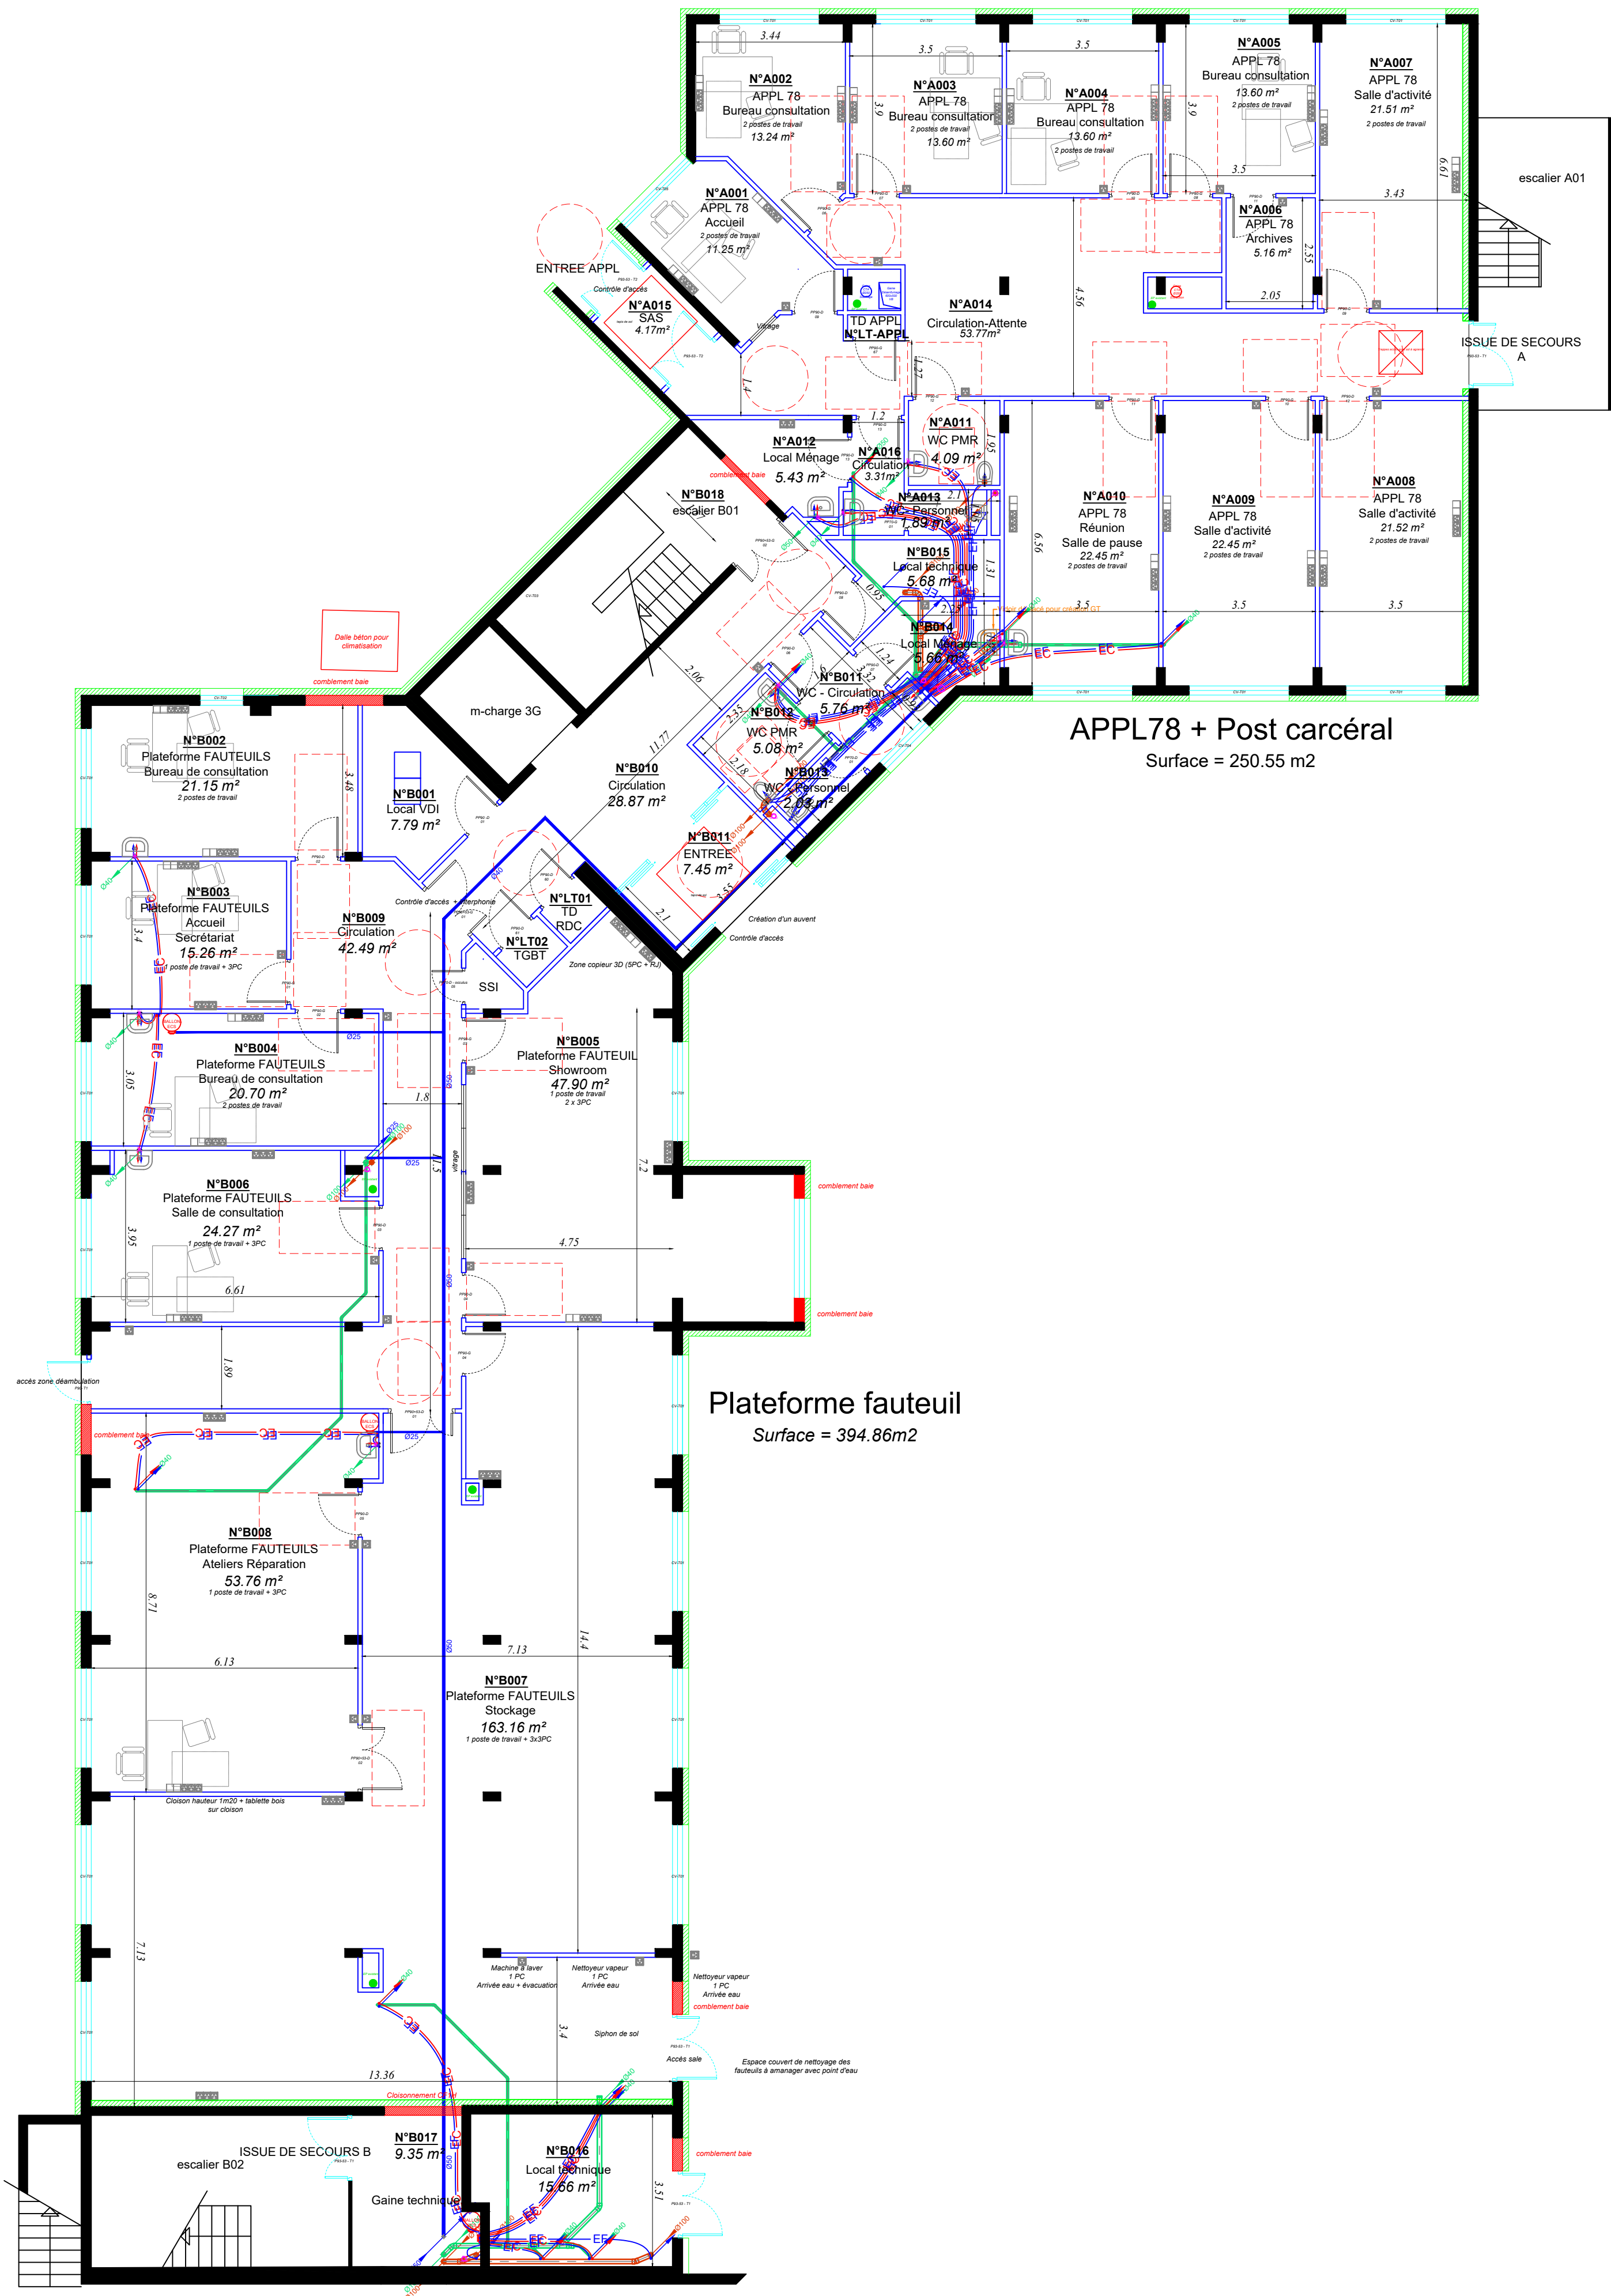

# sous-sol

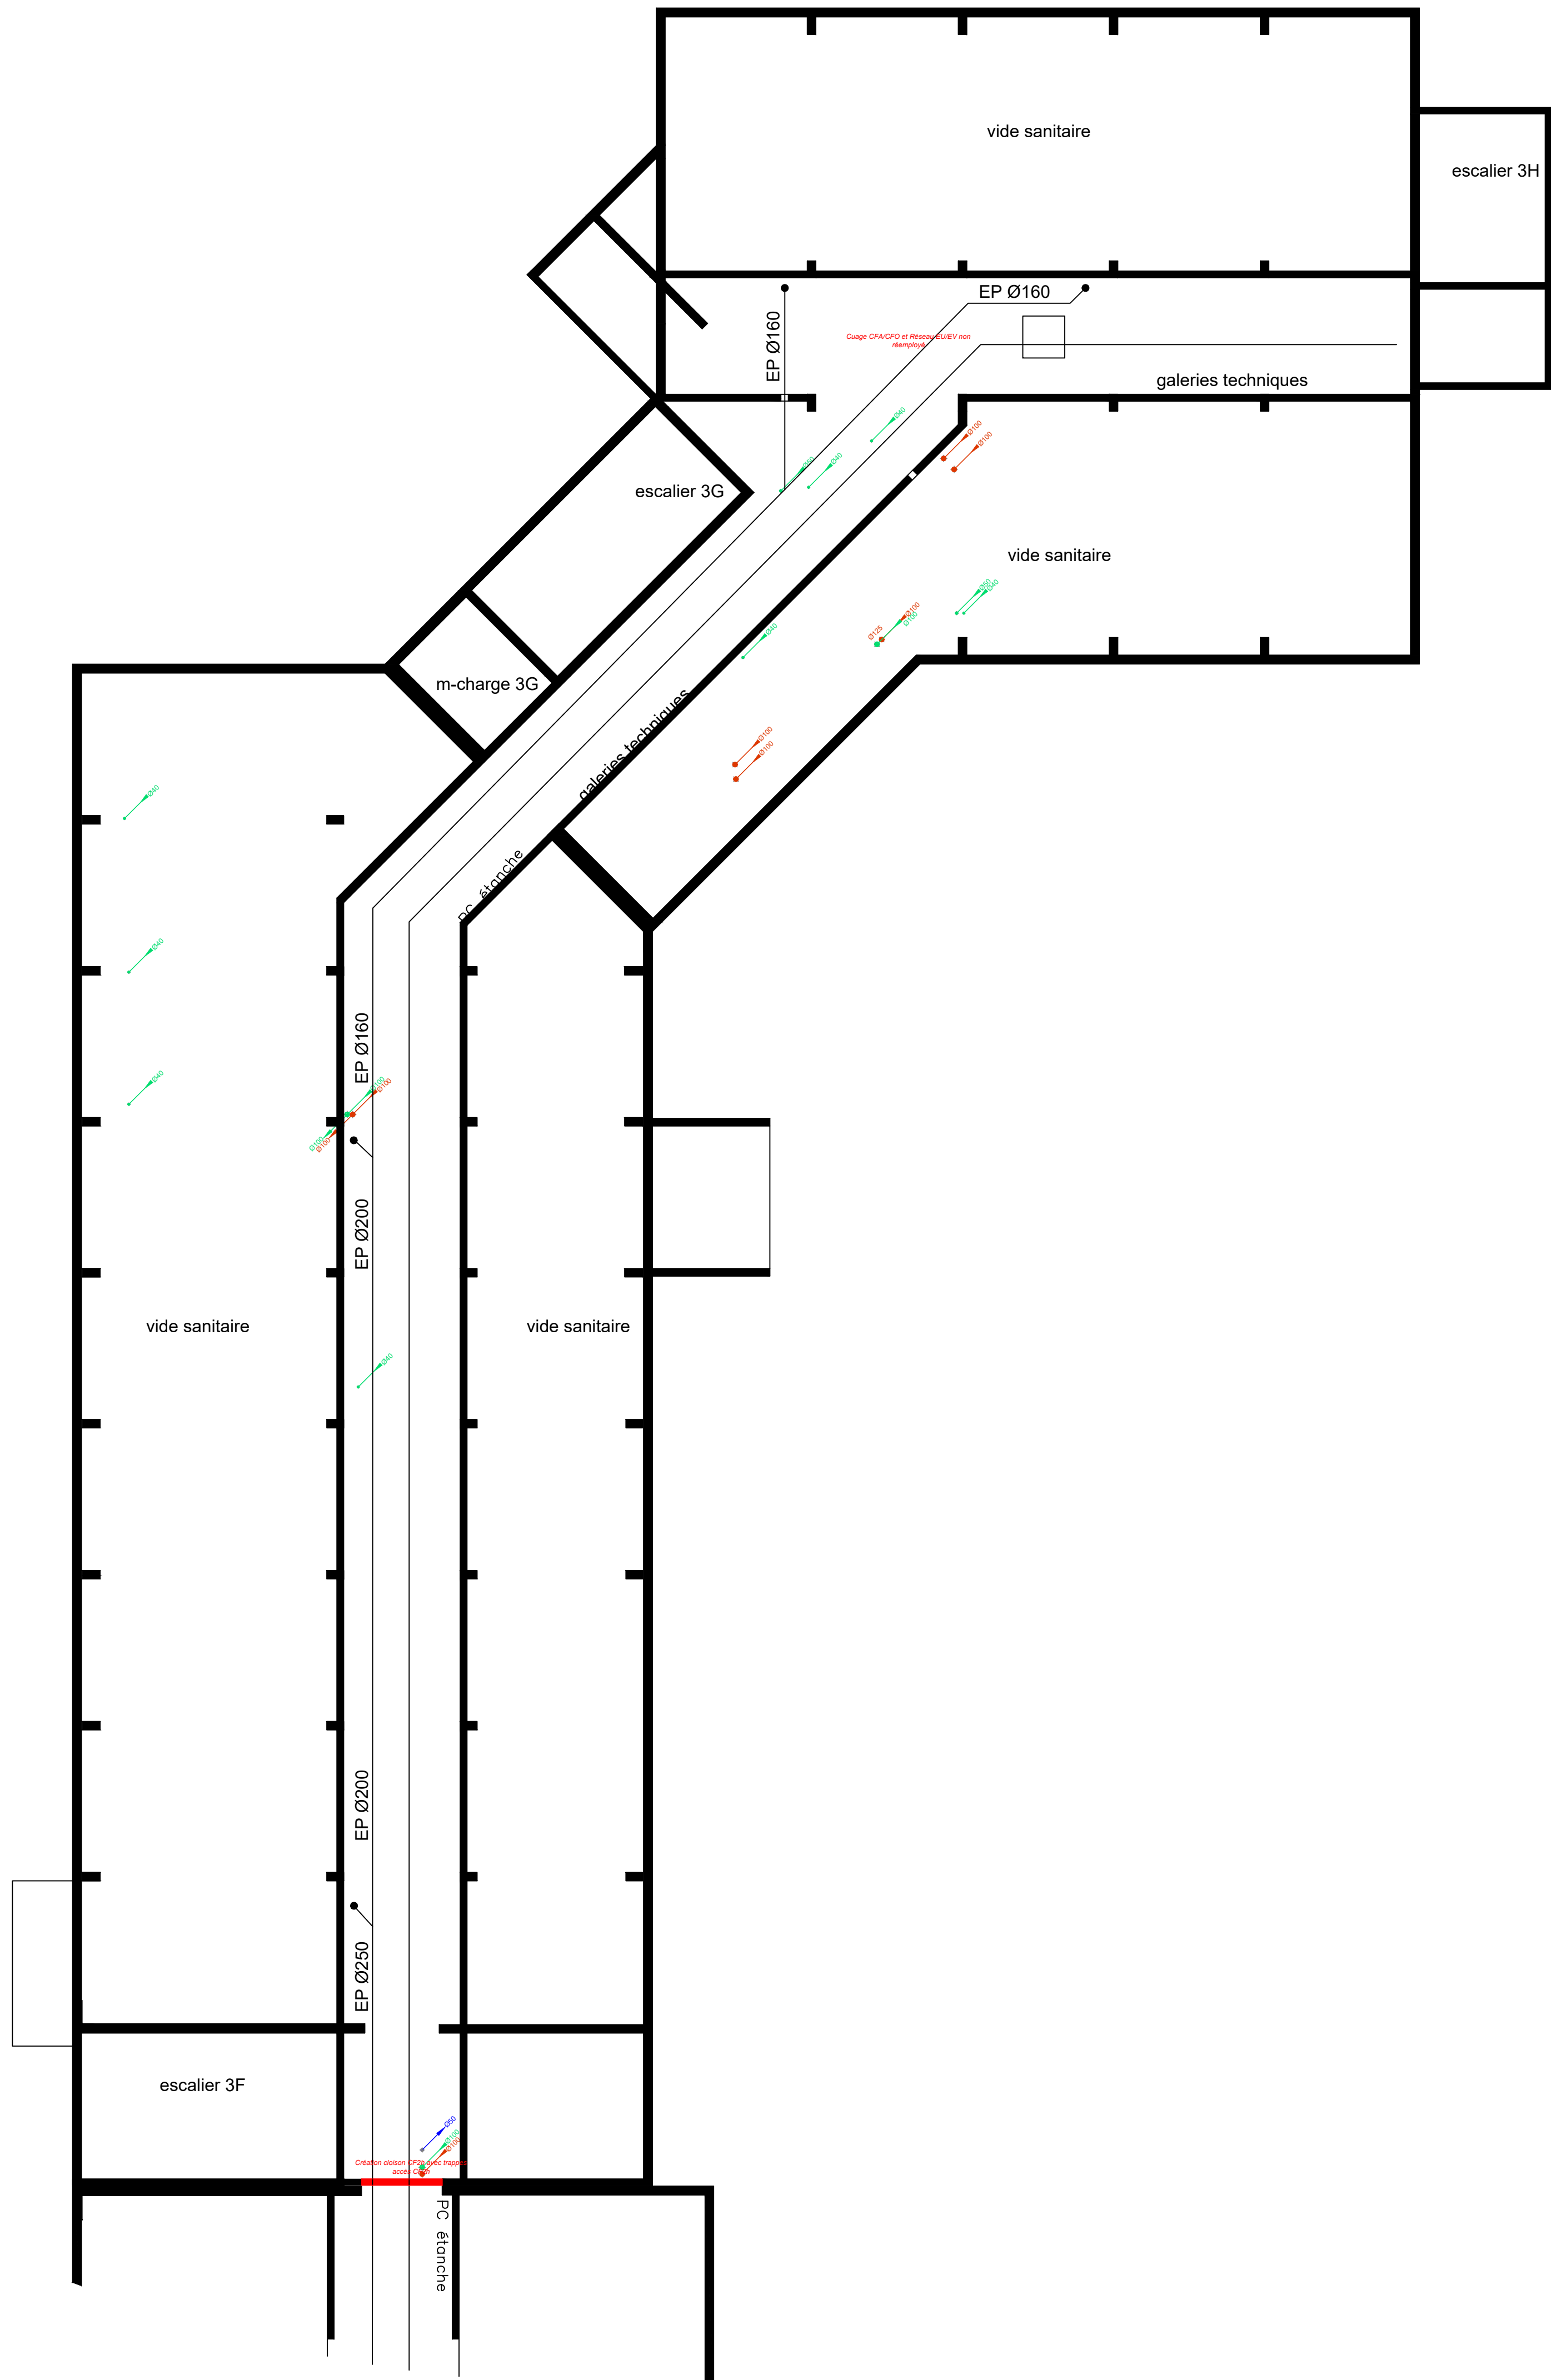

## LEGENDE

### Plomberie

EAUX USEES  
Dimensions :  
Évier = Ø50  
Douche = Ø50  
Lavabo = Ø40  
Vidoir = Ø50  
Cumulus = Ø32

EAUX VANNES  
Dimensions :  
WC = Ø100

EAU Froide Sanitaire : Tube multicouche  
Calorifuge: 9mm

Distribution des équipements PE Ø13/16

Chauffe-eau électrique

### Ventilation

VMC

Air Neuf

Air Rejeté

Air Soufflé

Air Extraît

VH Désenfumage

VB Désenfumage

Entrée d'air neuf

Détalonnage des portes

### Chauffage

Chauffage : Tube acier  
Calorifuge : 25mm

Radiateur

Affaire n° : 2202-04 Dessiné par : ML Vérifié par : AF CHEMIN : PLOMBERIE - RÉSEAU D'EAU FROIDE - RÉSEAU D'EAU CHAUDE - RÉSEAU D'ÉNERGIE - RÉSEAU D'ÉNERGIE - RÉSEAU D'ÉNERGIE

resah  
Réseau des Acheteurs Hospitaliers

GIP Réseau des acheteurs hospitaliers  
(RESAH)  
9 rue Brahm  
75012 PARIS

GRUPE  
CETAB  
www.cetab.fr

61 rue du Professeur Lannelongue  
BP 80033  
33041 BORDEAUX CEDEX  
Tél : 05 57 19 12 00  
resah@cetab.fr

CENTRE HOSPITALIER DE PLAISIR (78)  
Réhabilitation du bâtiment USN 3



| Plan de plomberie<br>Niveaux Sous-sol - RDC - R+1 |                     |                                                             |                                  | CVP03  |   |   |   |
|---------------------------------------------------|---------------------|-------------------------------------------------------------|----------------------------------|--------|---|---|---|
| PHASE : DCE                                       | Date : Février 2026 | N° d'affaire : 2202-04                                      | Rédigé par : ML<br>Reçu par : AF | Indice |   |   |   |
|                                                   |                     |                                                             |                                  | A      | B | C | D |
|                                                   |                     |                                                             |                                  | E      | F | G | H |
| Date                                              | Indice              | Modifications                                               |                                  |        |   |   |   |
| 04/2026                                           | A                   | Mise à jour suite remarques du MOA et du Bureau de contrôle |                                  |        |   |   |   |
|                                                   |                     |                                                             |                                  |        |   |   |   |
|                                                   |                     |                                                             |                                  |        |   |   |   |