




TOITURE

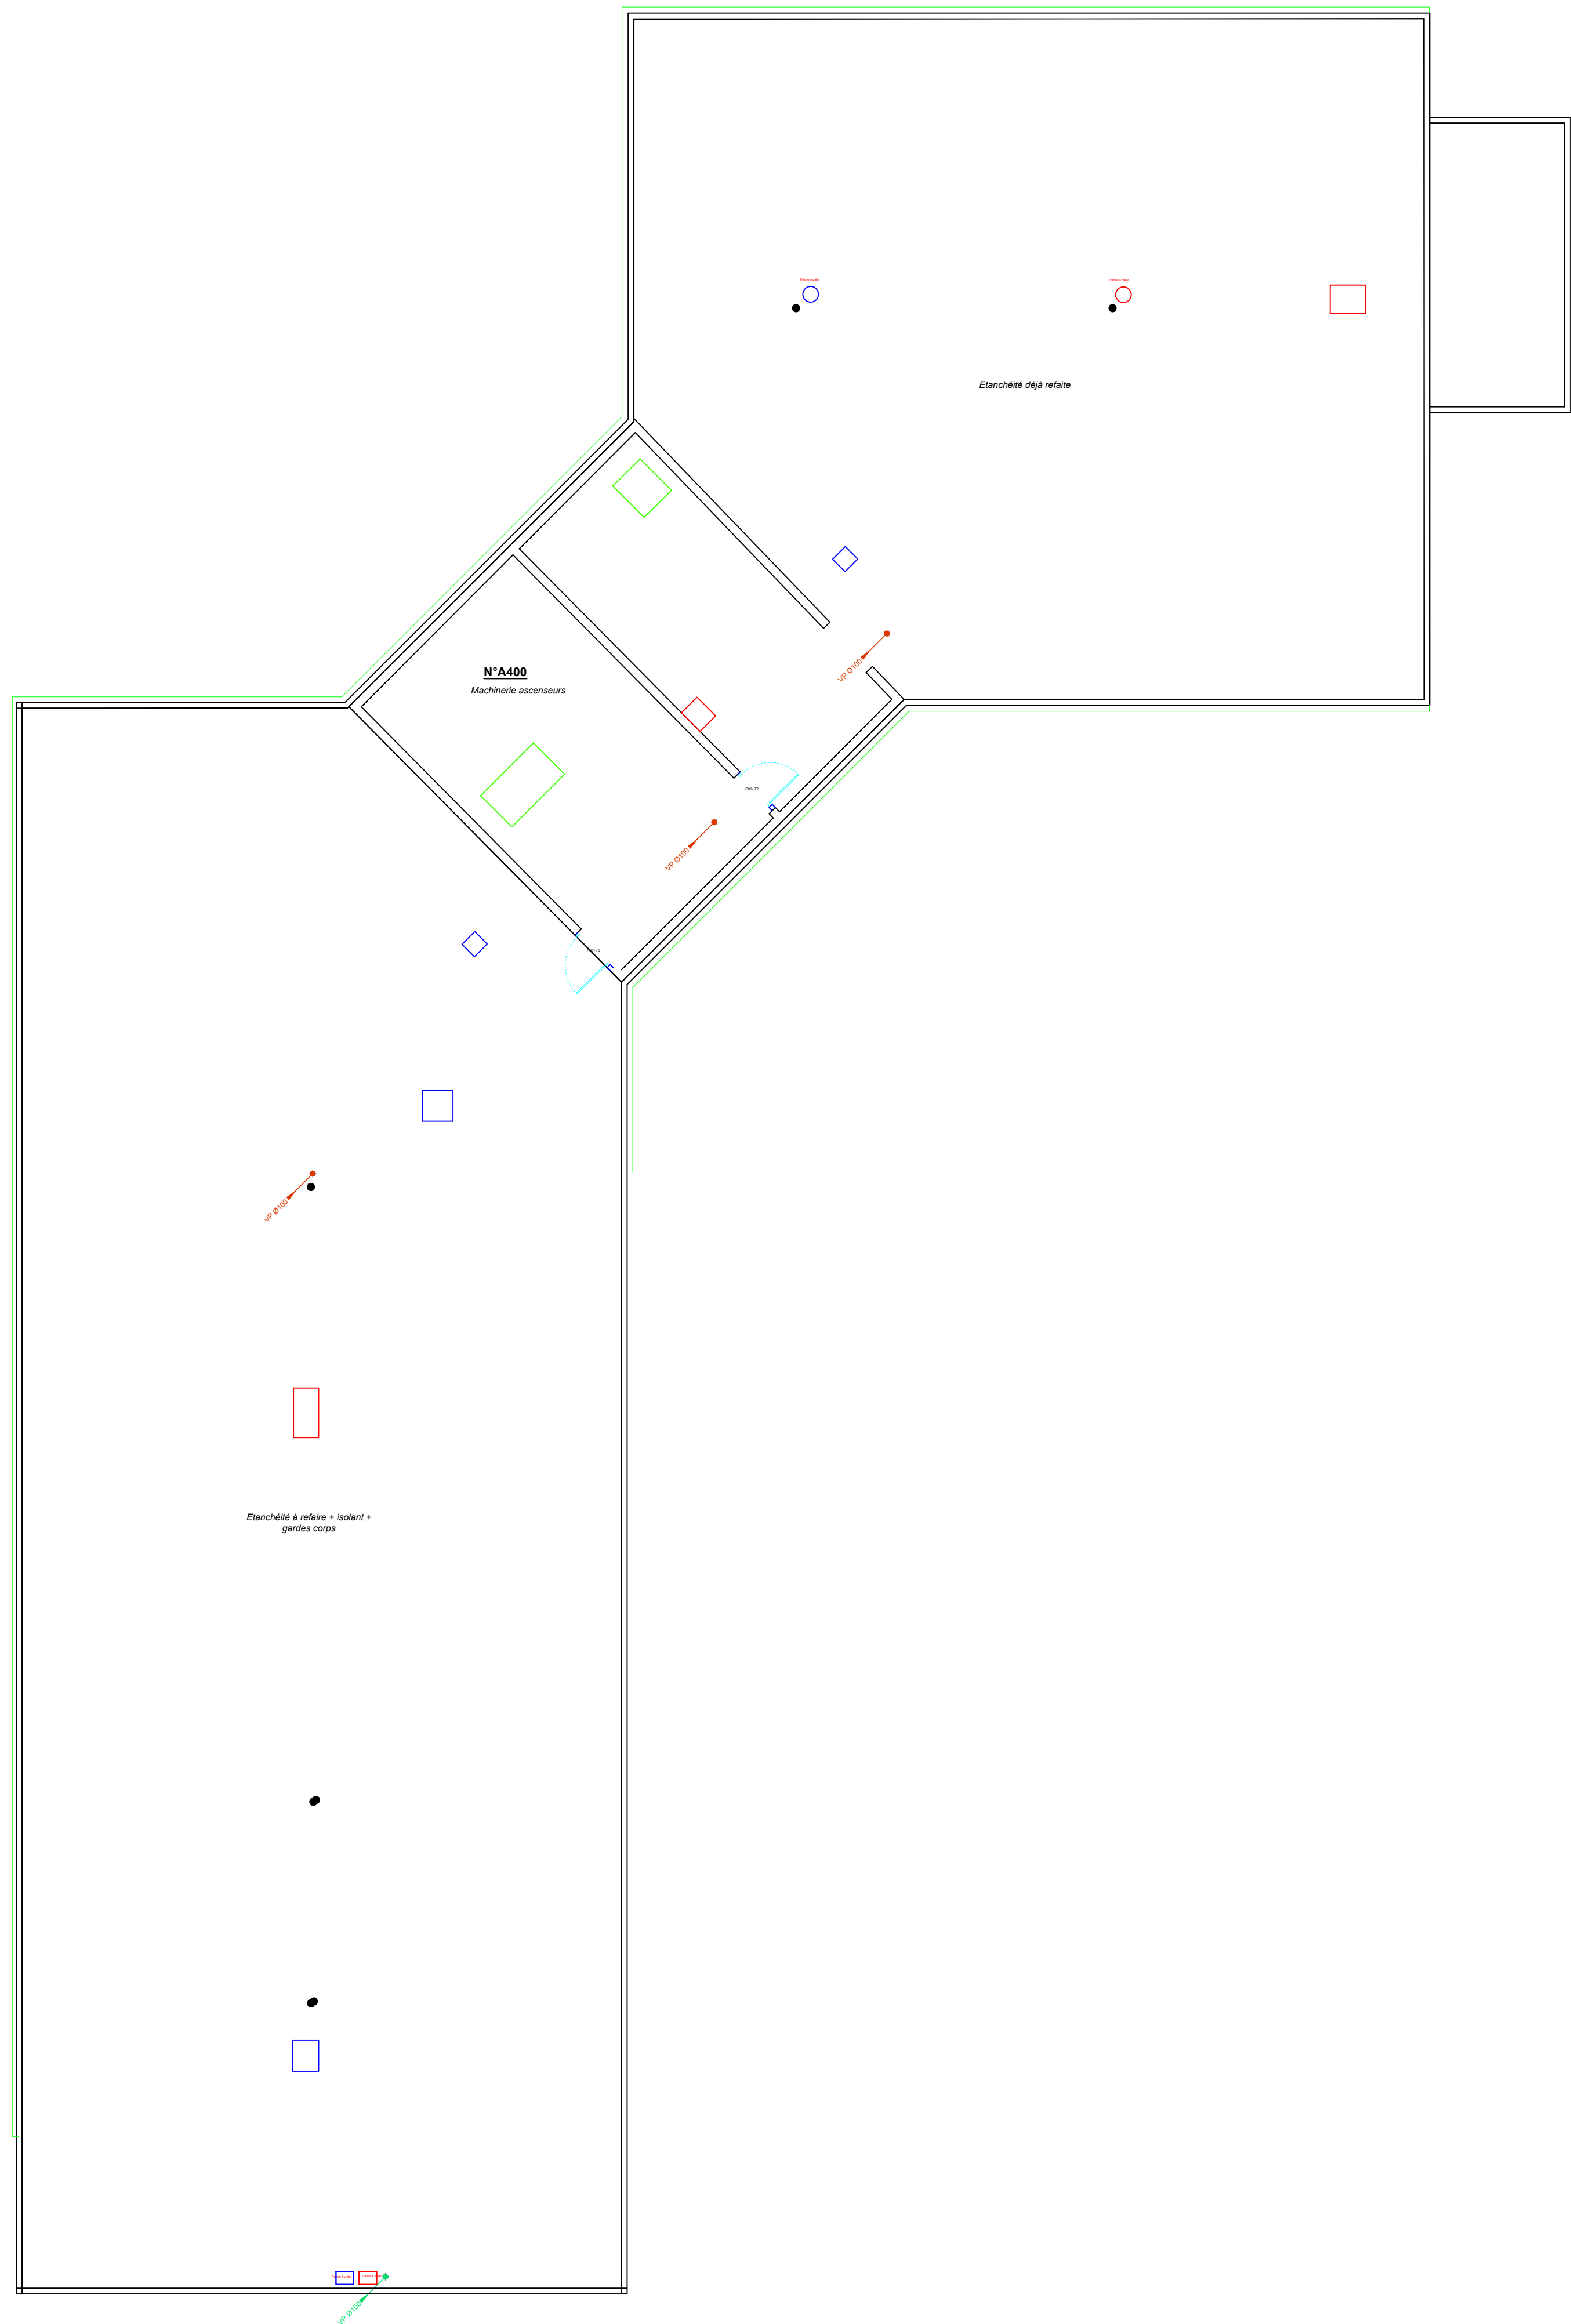

3ème étage

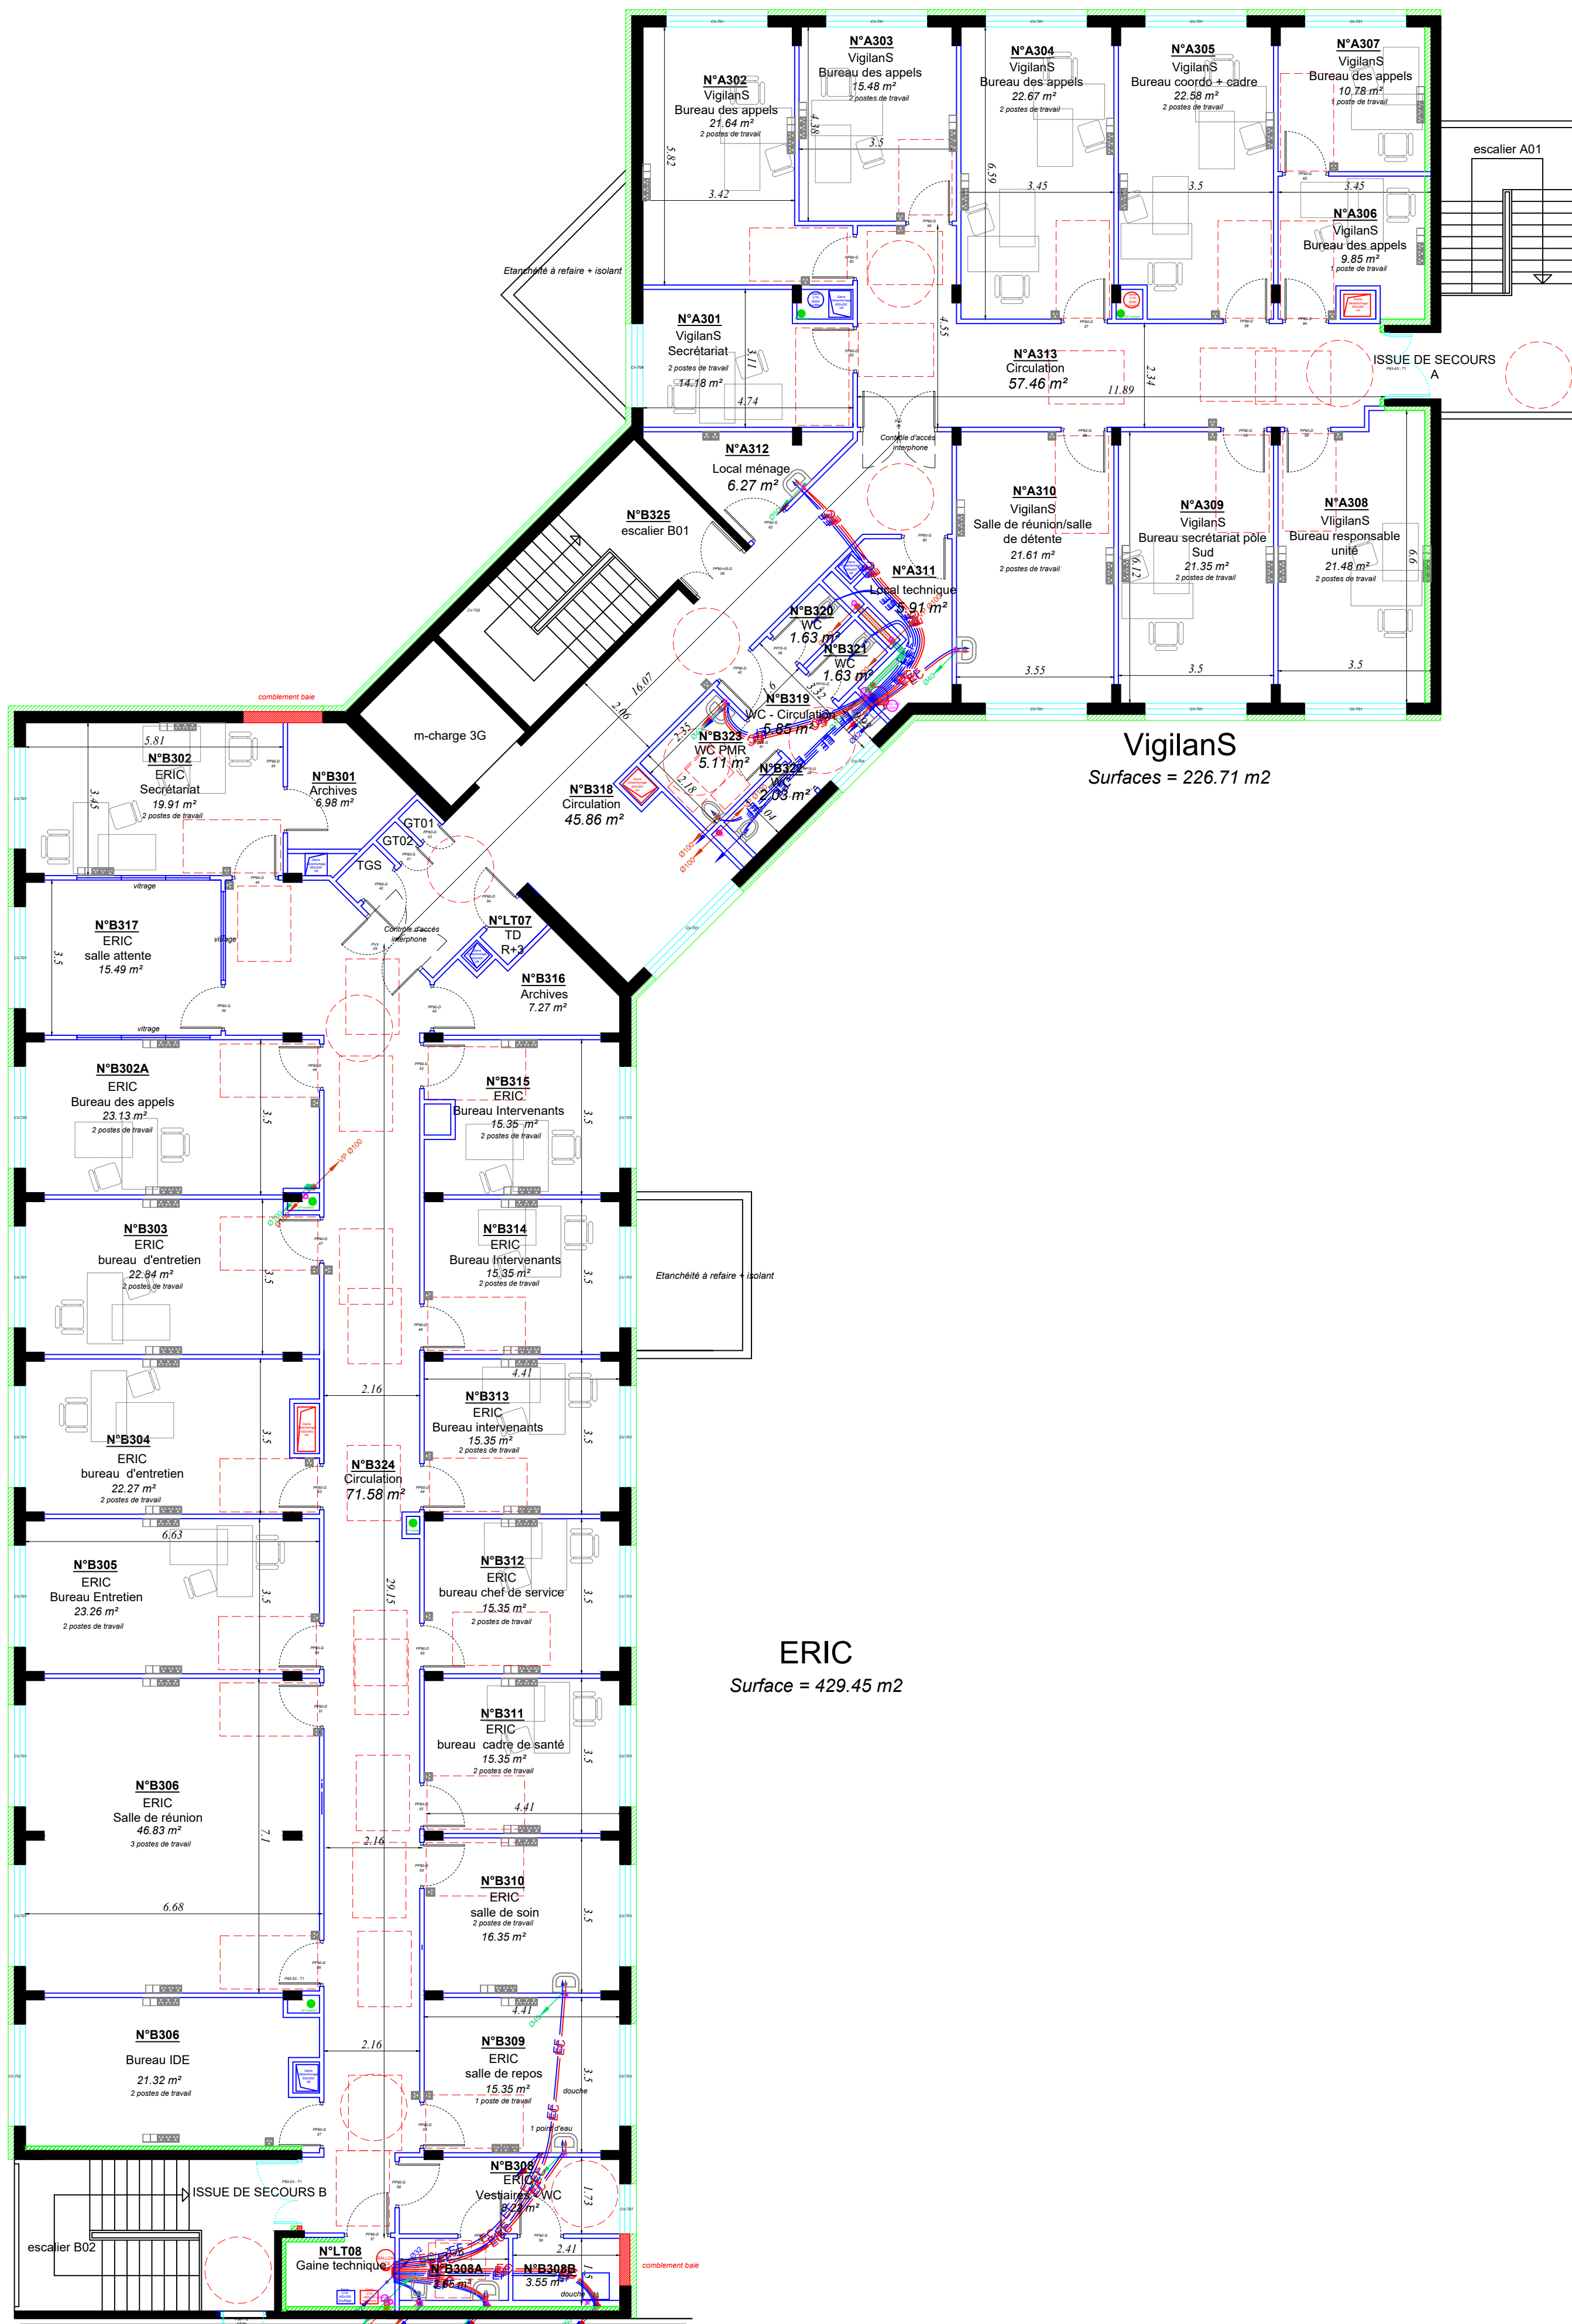

2ème étage

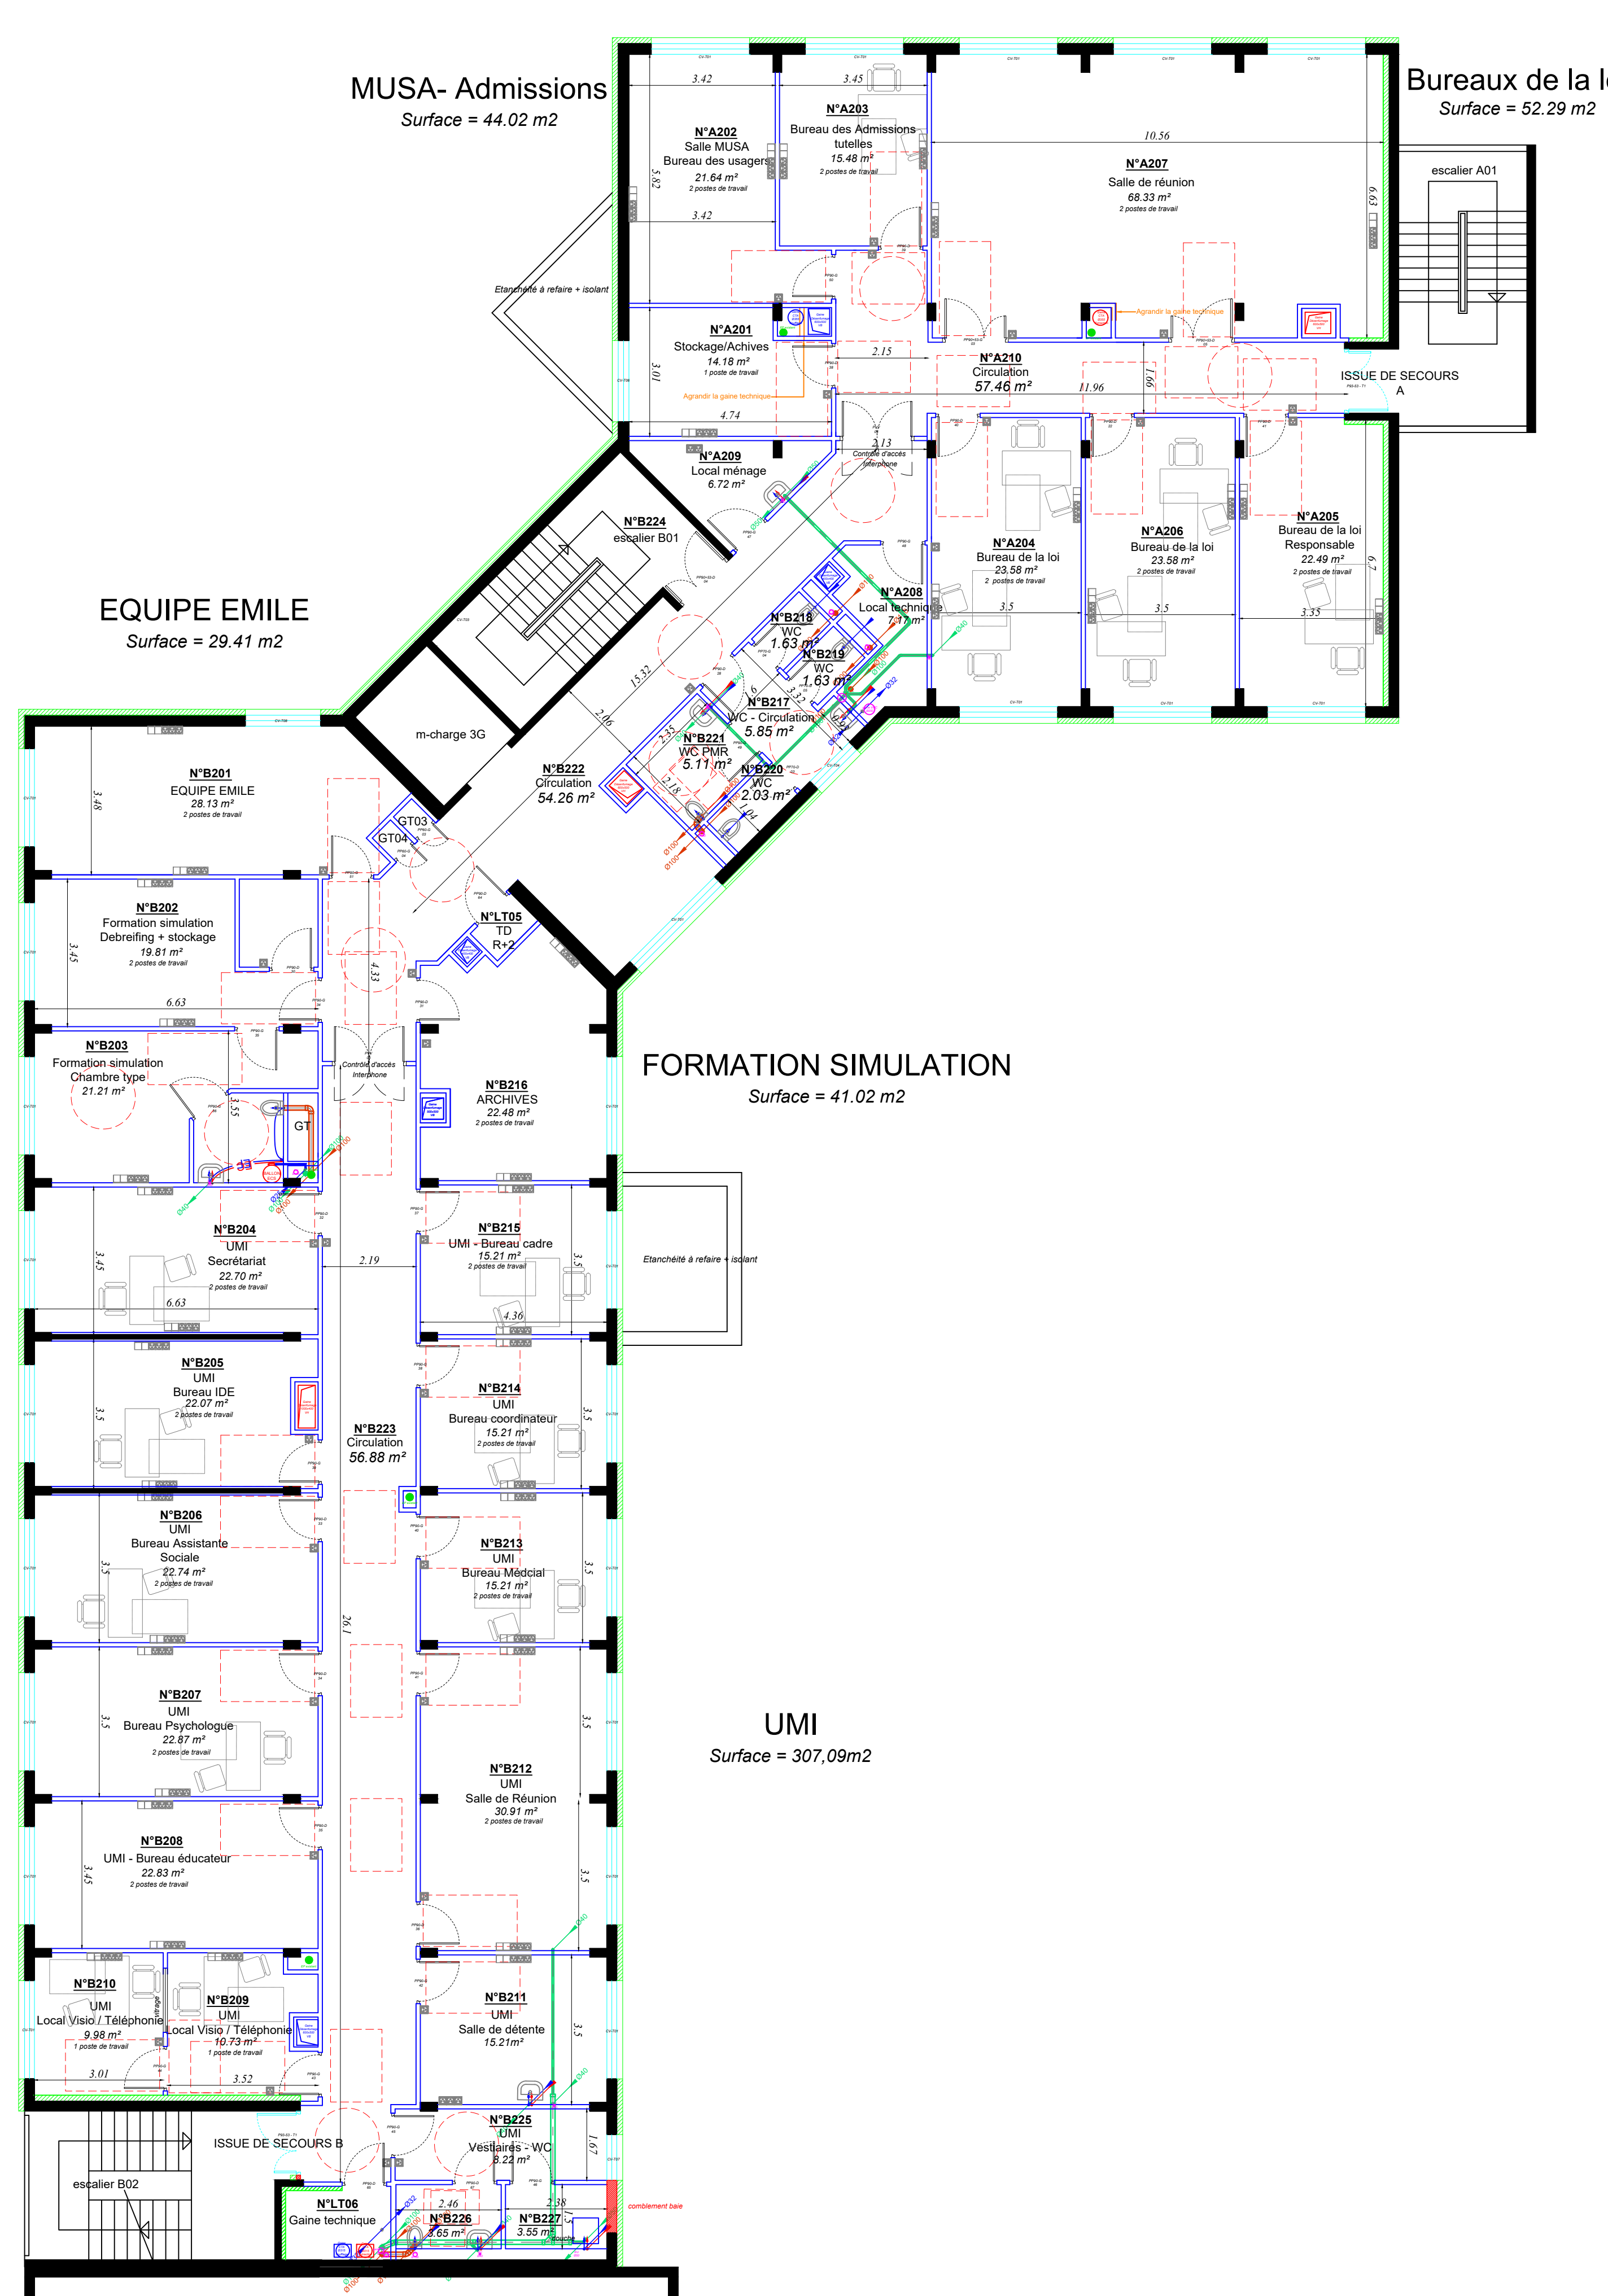

LEGENDE

Plomberie

EAUX USEES
Dimensions :

- Évier = Ø50
- Douche = Ø50
- Lavabo = Ø40
- Vidour = Ø50
- Cumulus = Ø32

 EAUX VANNES
Dimensions :
WC = Ø100

EAU Froide Sanitaire : Tube multicouche
Calorifuge: 9mm

—EC— Distribution des équipements PE Ø13/16
—EF—

BALLON ECS Chauffe-eau électrique

Ventilation

 VMC

 Air Neuf

 Air Rejeté

 Air Soufflé

 Air Extract

 VH Désenfumage

 VB Désenfumage

→ Entrée d'air neuf

→ Détalonnage des portes

Chauffage

 Chauffage : Tube acier
 Calorifuge : 25mm

Radiateur

	Affaire n° : 2202-04	Dessiné par : ML	Vérifié par : AF	CHEMIN : F:\2202 - ACCORD CADRE RESSAH LOT 13 MARCHÉ 2022\2202-04 CH PLANIER - RENOV' EMBRY - CVC\PLAN DECH PLANIER-EXE-CEI-PLAN 13-01-10-02-05-05-04.DWG
---	--------------------------------	----------------------------	----------------------------	---




GIP Réseau des acheteurs hospitaliers
("RESAH")
9 rue Brahms
75012 PARIS



rue du Professeur Lannelongue
BP 80033
33041 BORDEAUX CEDEX
Tél : 05 57 19 12 00
resah@cetab.fr

CENTRE HOSPITALIER DE PLAISIR (78)
Réhabilitation du bâtiment USN 3

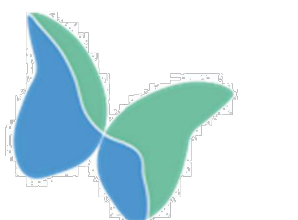

Centre Hospitalier
de PLAISIR

Plan de plomberie Niveaux R+2 - R+3 - Toiture			CVP04				
PHASE : DCE	Date : Février 2026	N°d'affaire : 2202-04	Rédigé par : ML Rau par : AF			Indice	
			A	B	C	D	
			E	F	G	H	
Date	Indice	Modifications					
04/2026	A	Mise à jour suite remarques du MOA et du Bureau de contrôle					