




1er étage

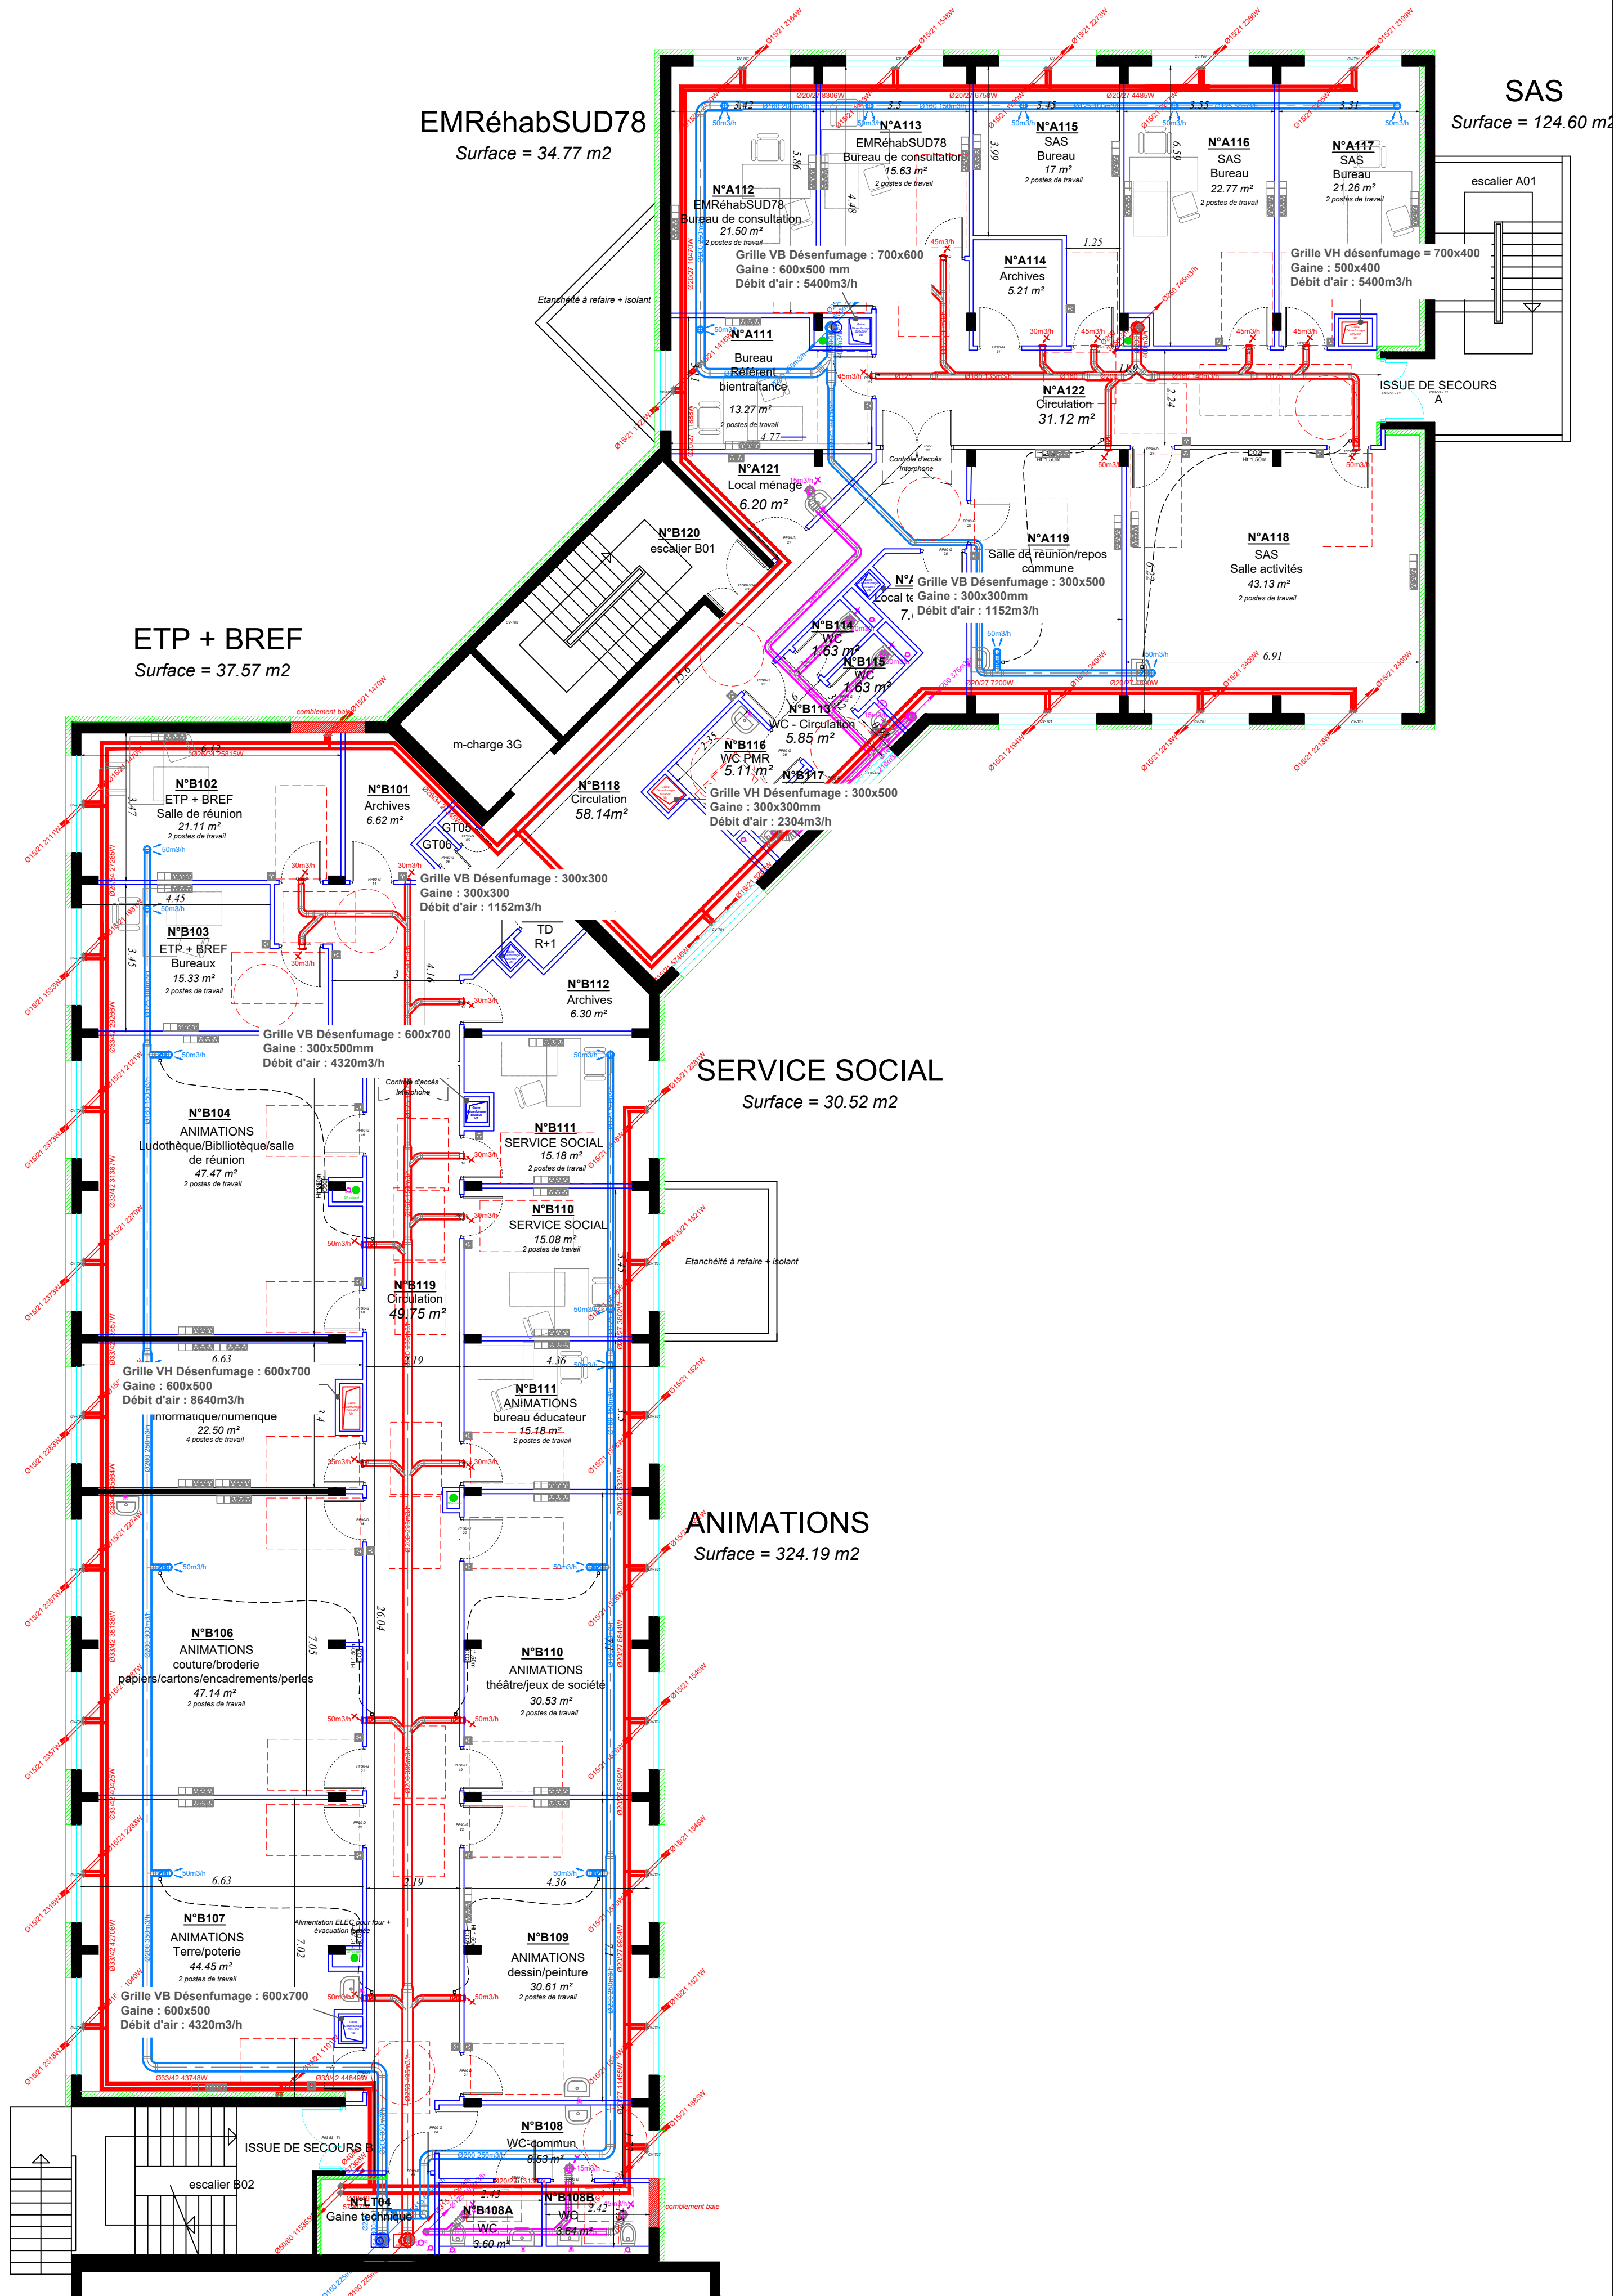

RDC

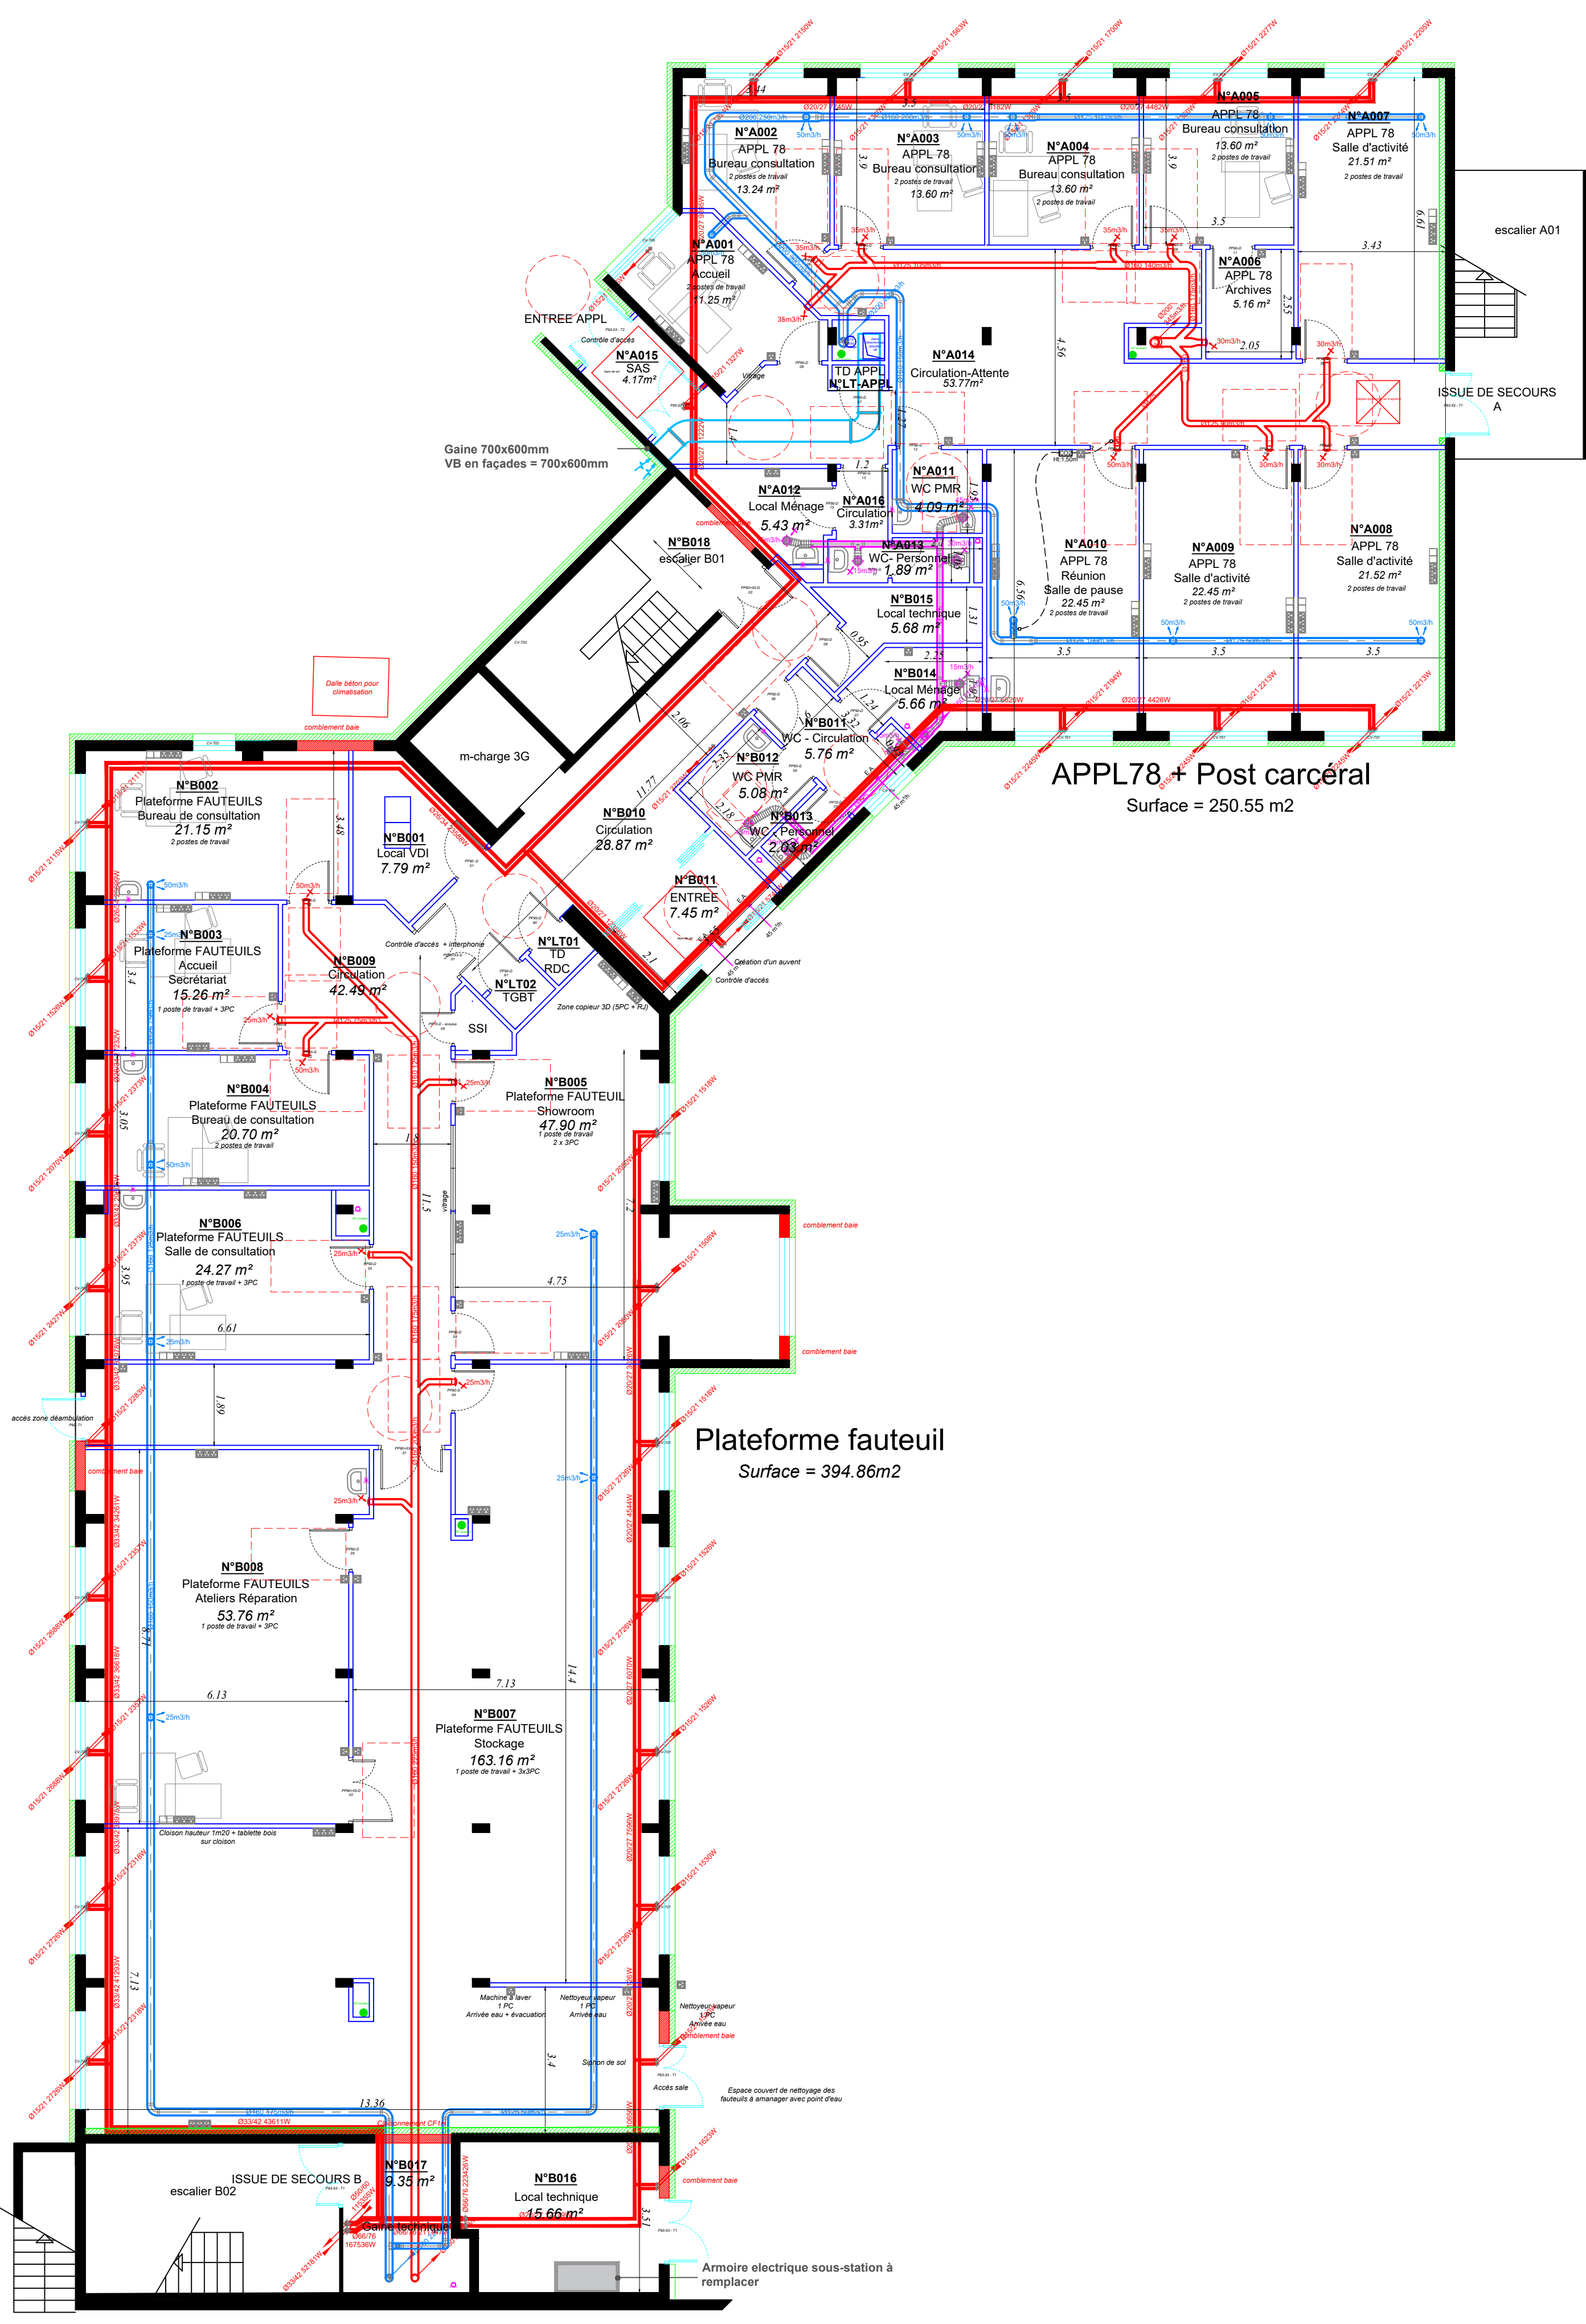

sous-sol

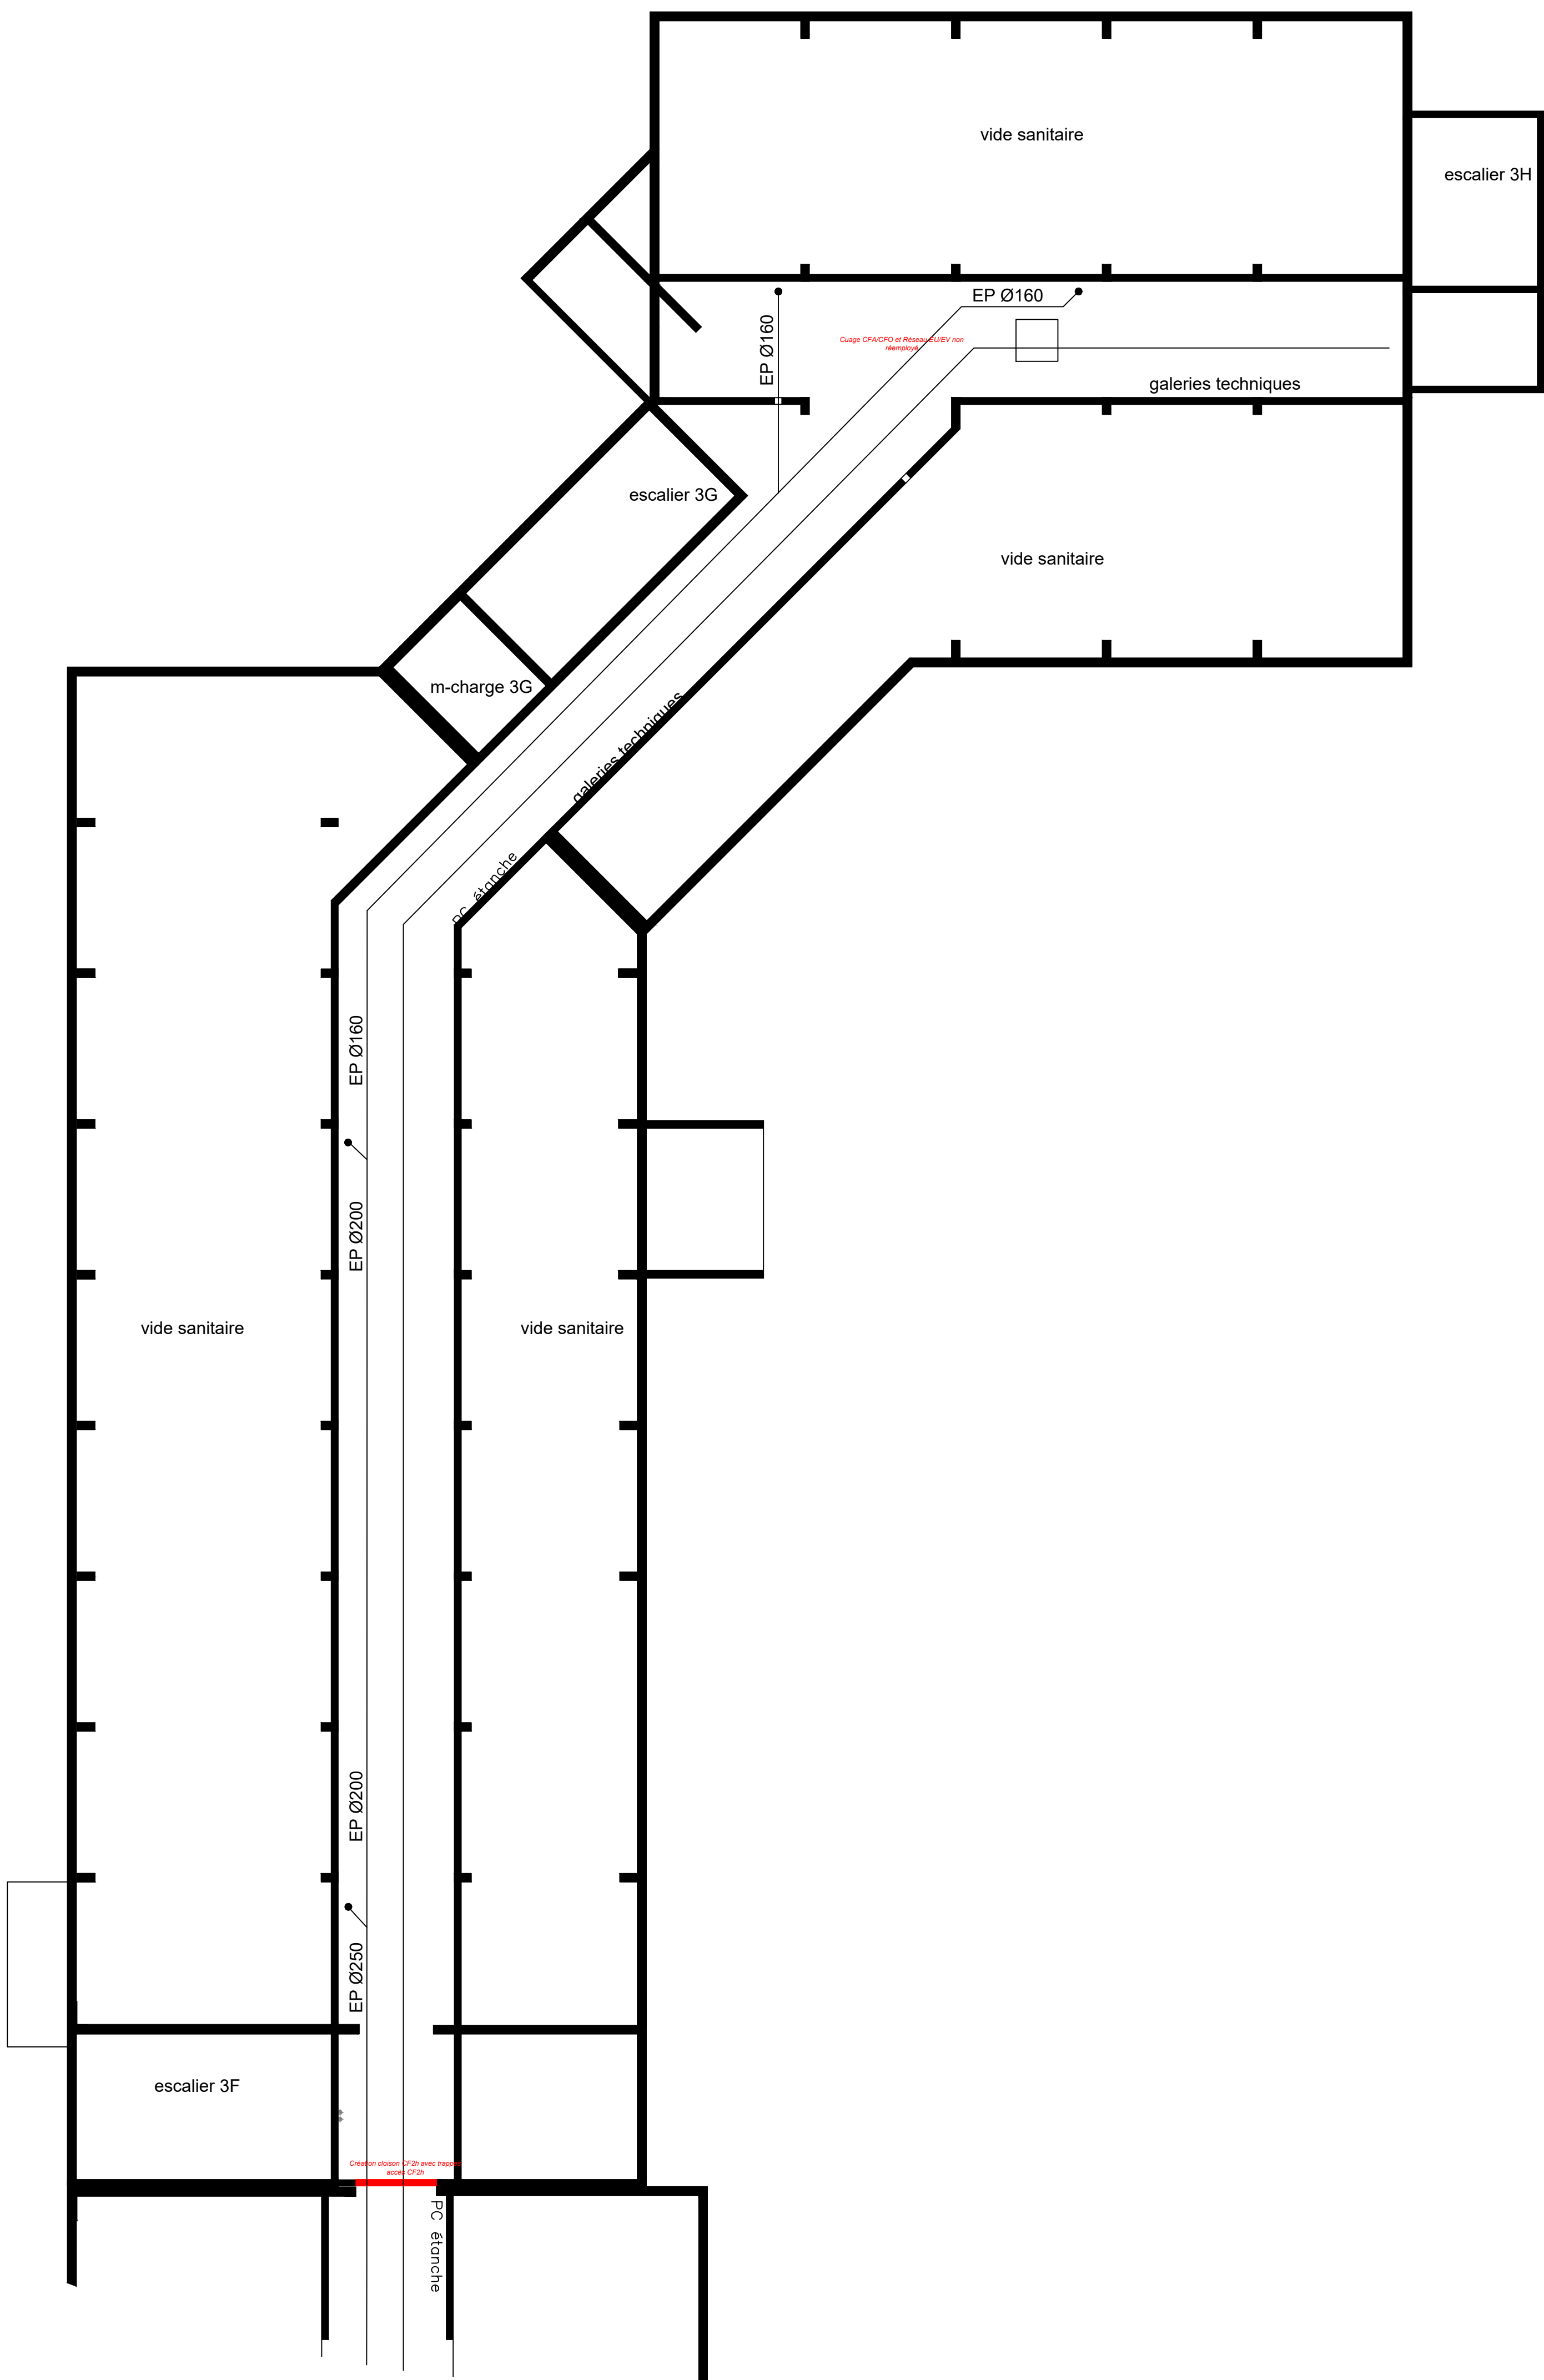

LEGENDE

Plomberie

EAUX USEES

Dimensions :
Évier = Ø50
Douche = Ø50
Lavabo = Ø40
Vidair = Ø50
Cumulus = Ø32

EAUX VANNES

Dimensions :
WC = Ø100

EAU Froide Sanitaire : Tube multicouche

Calorifuge: 9mm

Distribution des équipements PE Ø13/16

Chauffe-eau électrique

Ventilation

VMC

Air Neuf

Air Rejeté

Air Soufflé

Air Extraît

VH Désenfumage

VB Désenfumage

Entrée d'air neuf

Détailonnage des portes

Chauffage

Chauffage : Tube acier

Calorifuge : 25mm

Radiateur

Affaire n° : 2202-04	Dessiné par : ML	Vérifié par : AF	CHEMIN :
----------------------	------------------	------------------	----------



GIP Réseau des acheteurs hospitaliers
(RESAH)
9 rue Brahms
75012 PARIS



61 rue du Professeur Lannelongue
BP 80033
33041 BORDEAUX CEDEX
Tél : 05 57 19 12 00
www.cetab.fr

CENTRE HOSPITALIER DE PLAISIR (78) Réhabilitation du bâtiment USN 3



Plan de désenfumage Niveaux Sous-sol - RDC - R+1				DES01			
PHASE : DCE	Date : Février 2026	N°d'affaire : 2202-04	Rédigé par : ML Relu par : AF	Indice			
				A	B	C	D
				E	F	G	H
Date	Indice	Modifications					
04/2026	A	Mise à jour suite remarques du MOA et du Bureau de contrôle					