




TOITURE

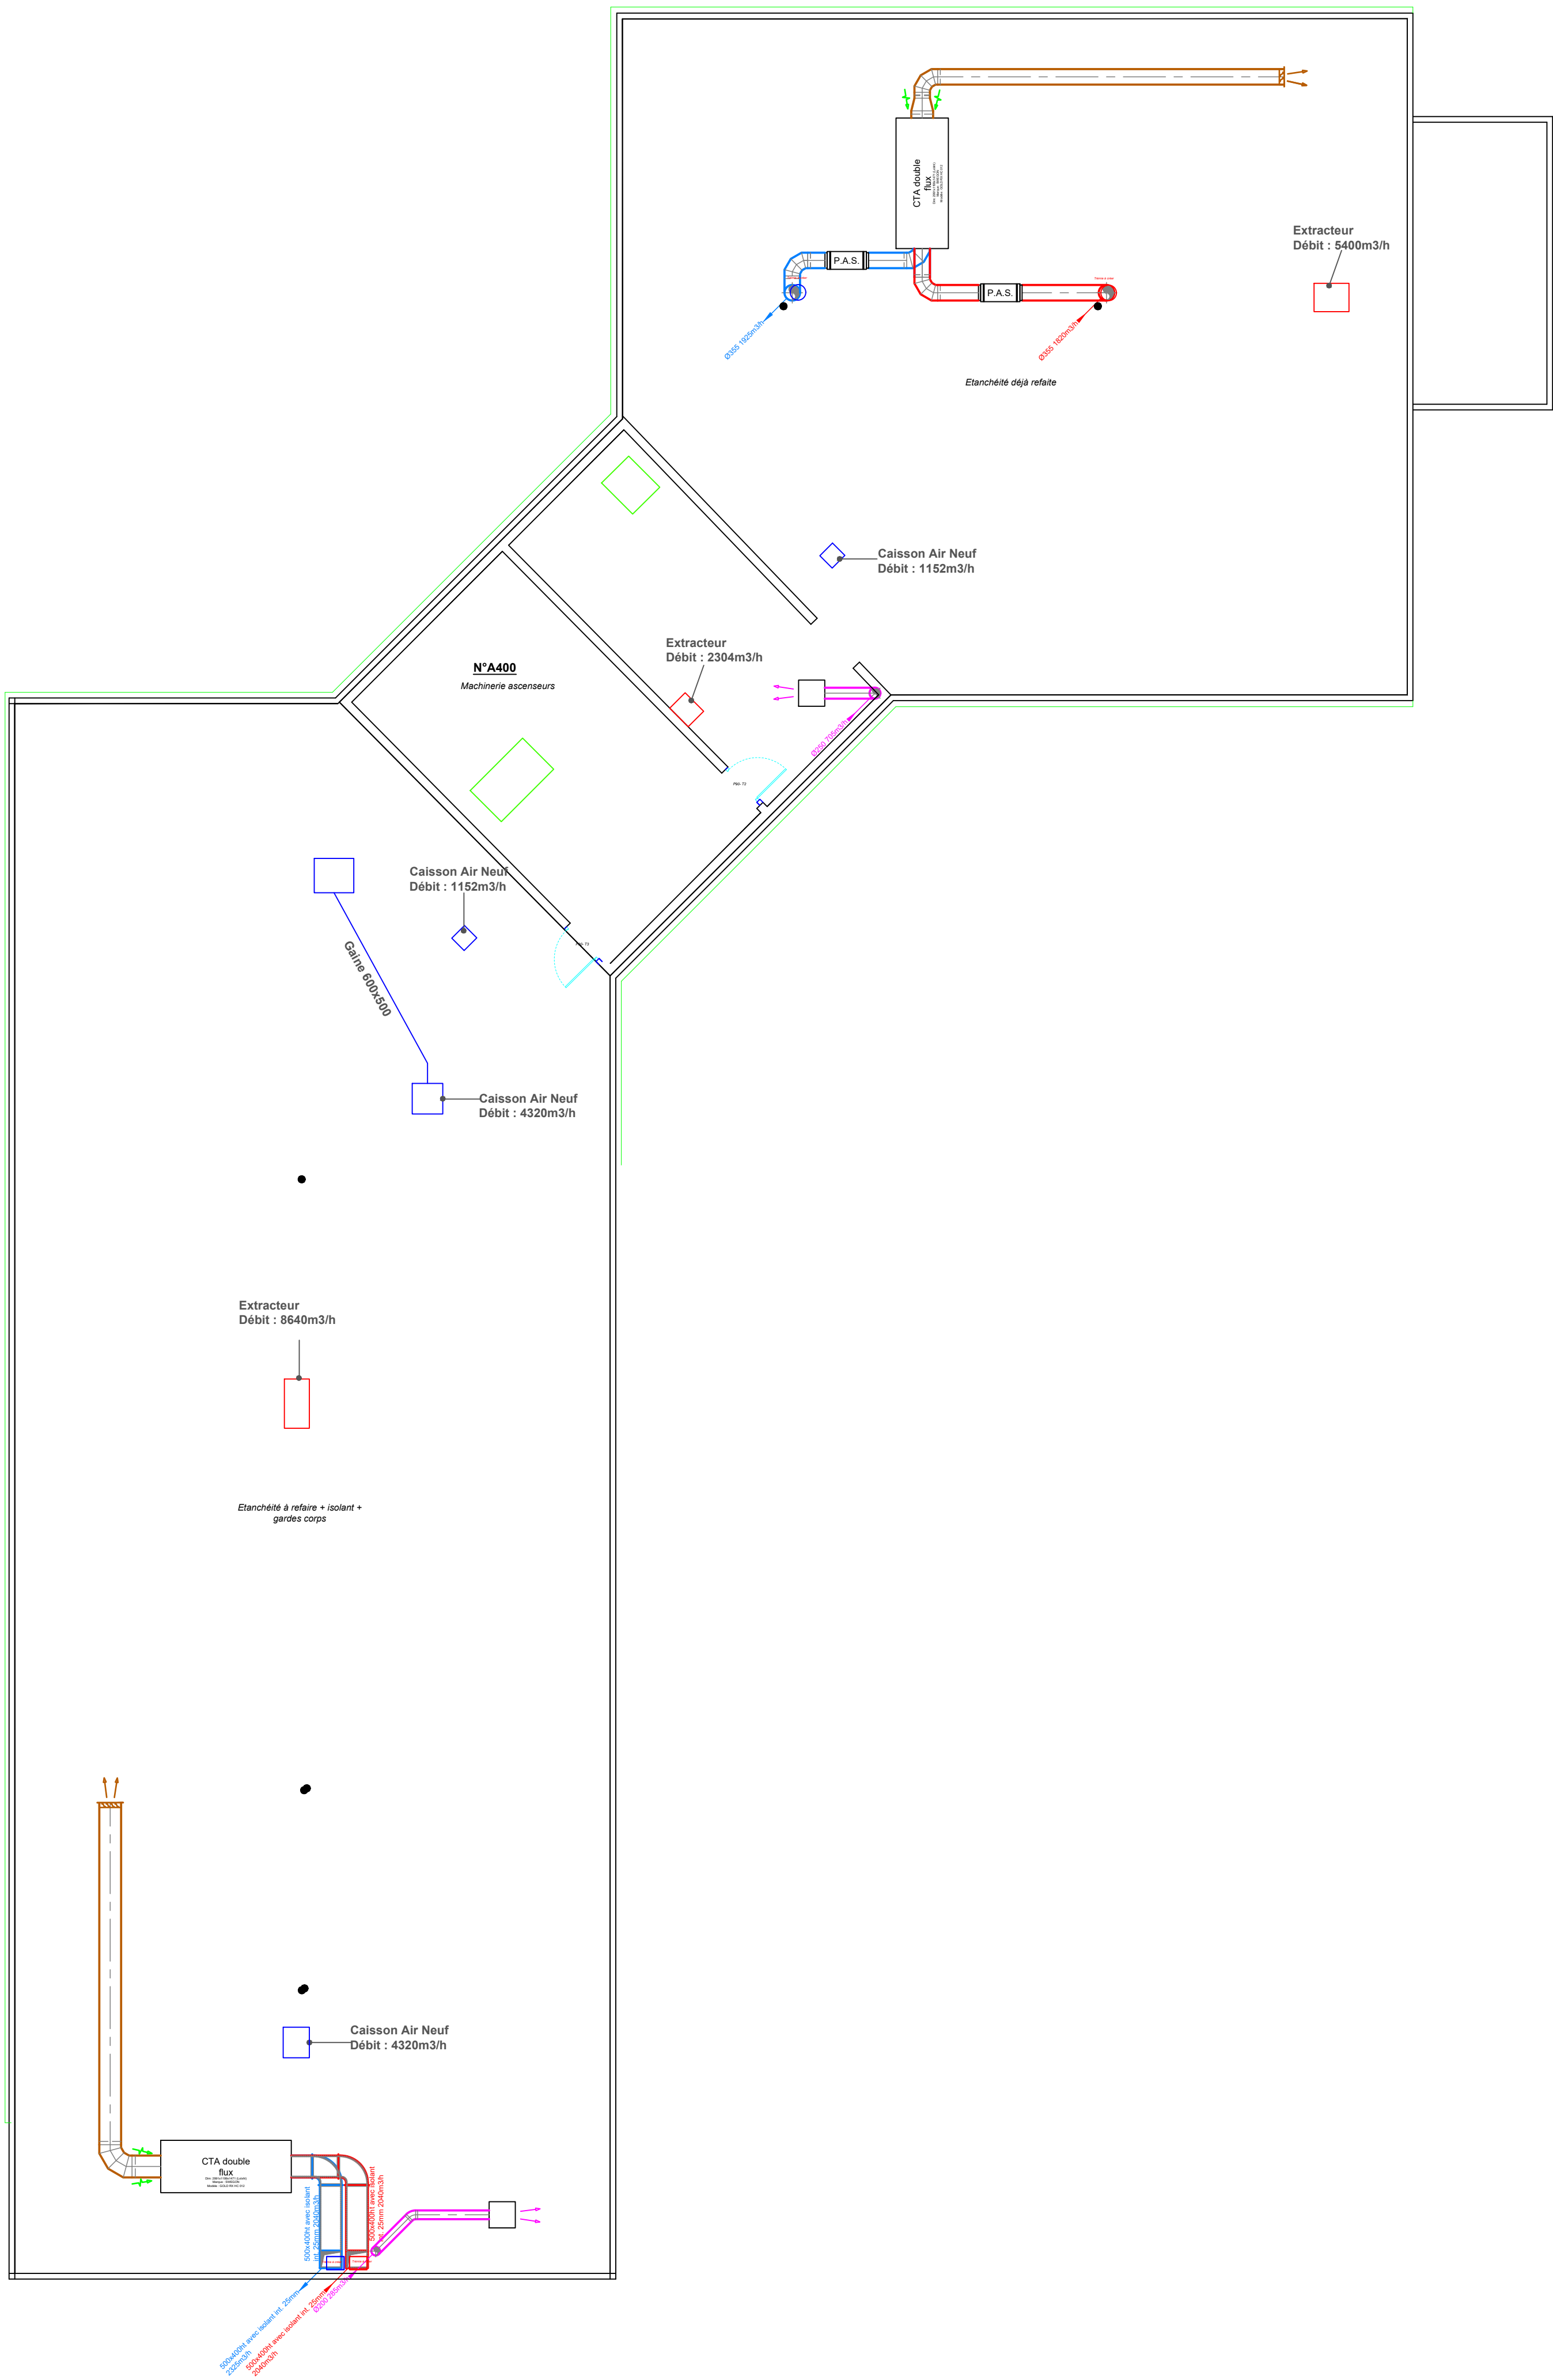

3ème étage

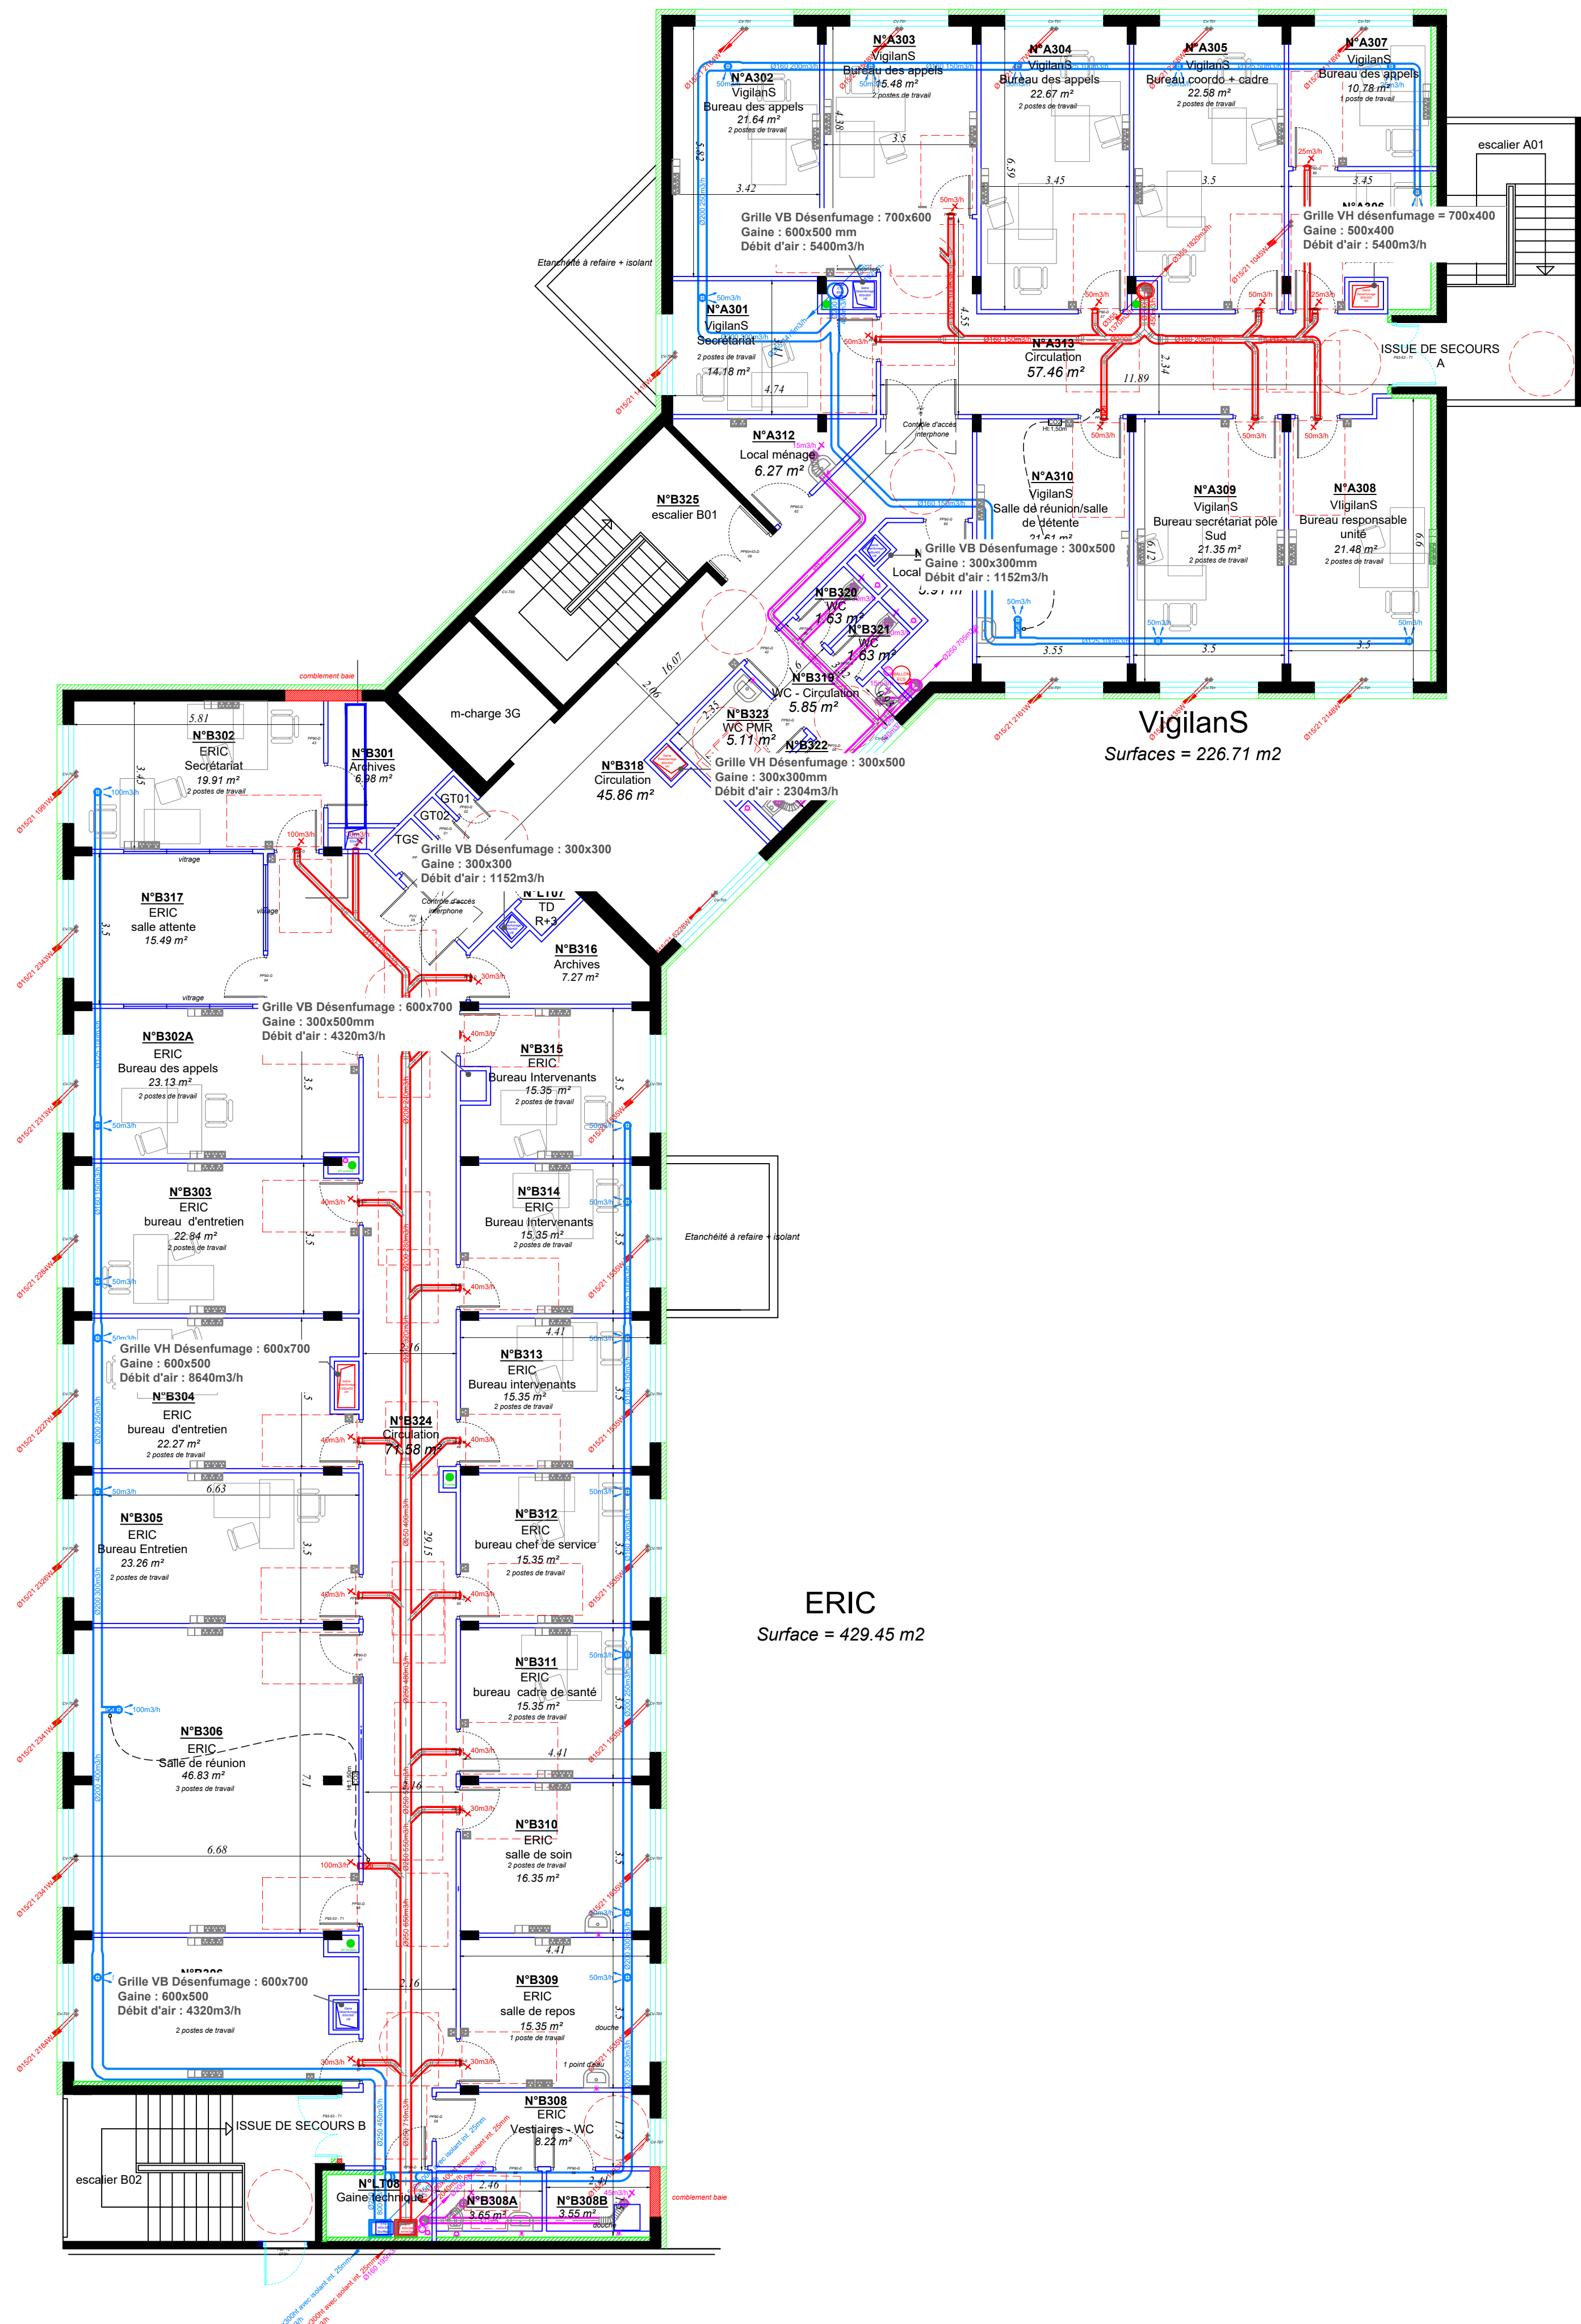

2ème étage

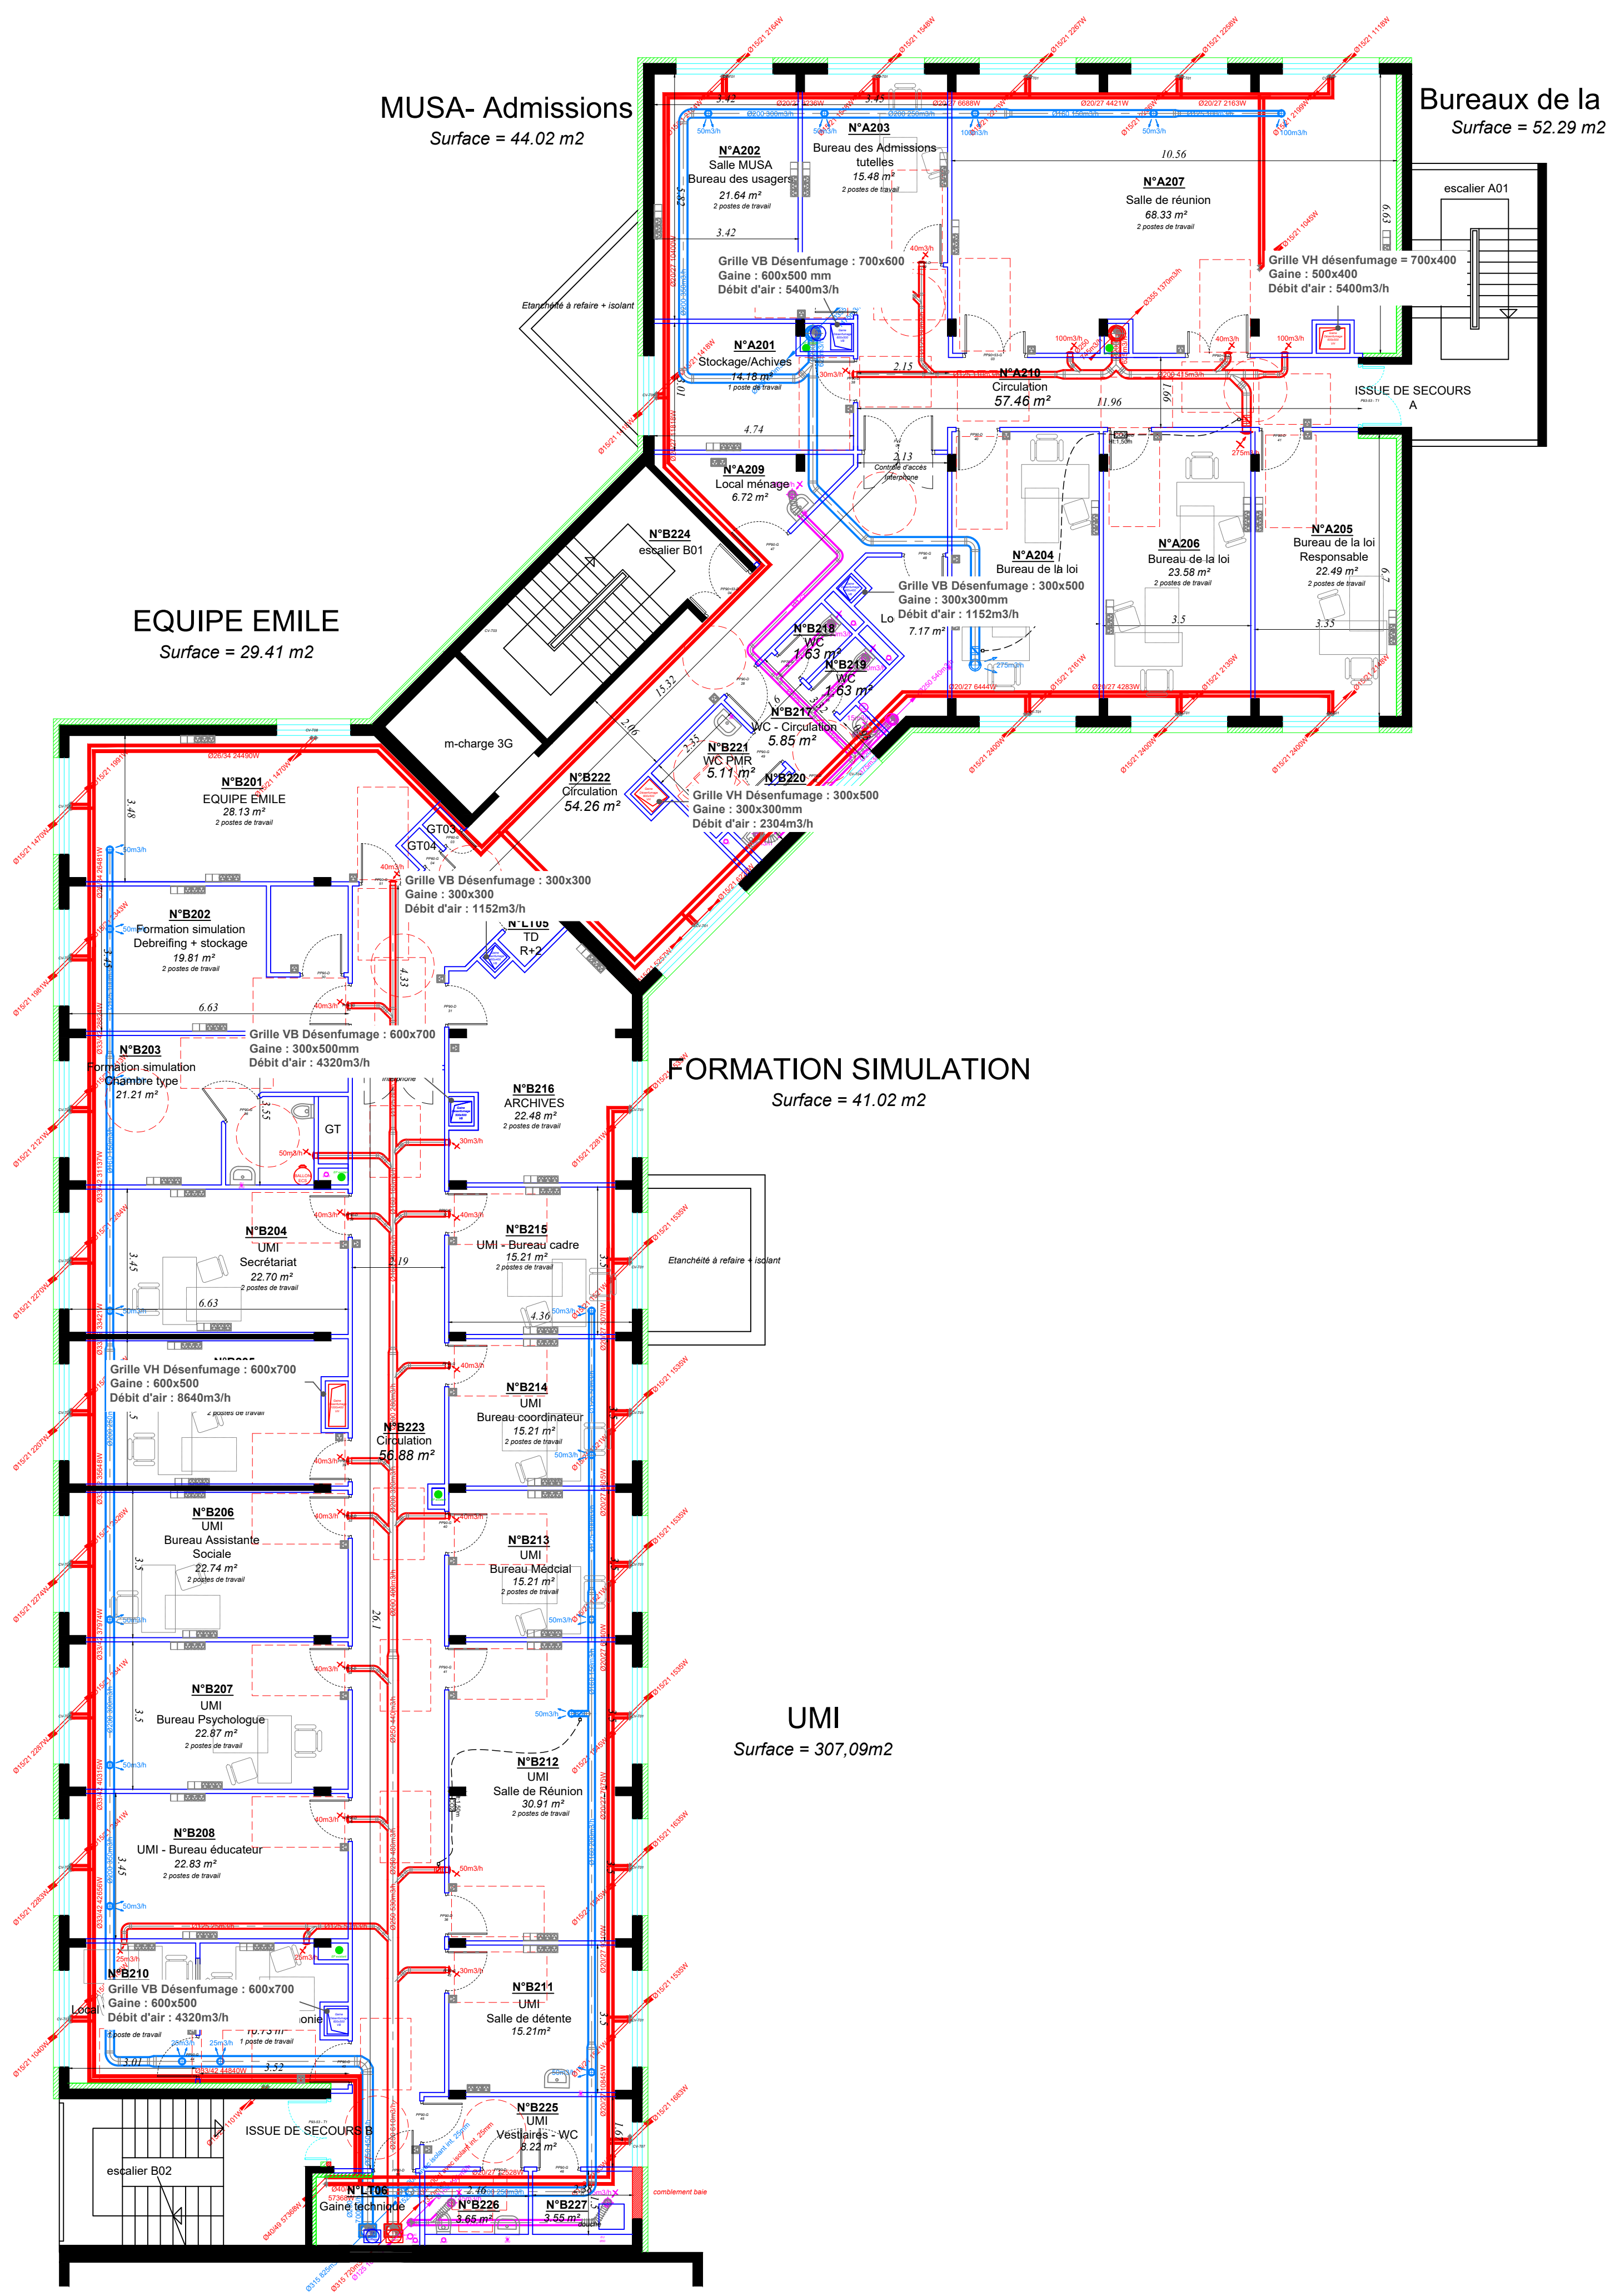

LEGENDE

Plomberie

EAUX USEES
Dimensions :
Évier = Ø50
Douche = Ø50
Lavabo = Ø40
Vidoir = Ø50
Cumulus = Ø32

EAUX VANNES
Dimensions :
WC = Ø100

EAU Froide Sanitaire : Tube multicouche
Calorifuge: 9mm

Distribution des équipements PE Ø13/16

Chauffe-eau électrique

Ventilation

VMC

Air Neuf

Air Rejeté

Air Soufflé

Air Extraît

VH Désenfumage

VB Désenfumage

Entrée d'air neuf

Détalonnage des portes

Chauffage

Chauffage : Tube acier
Calorifuge : 25mm

Radiateur

Affaire n°:	Dessiné par :	Vérifié par :	CHÉMIN :
2202-04	ML	AF	

resah
Réseau des Acheteurs Hospitaliers

GIP Réseau des acheteurs hospitaliers
("RESAH")
9 rue Bismarck
75012 PARIS

GRUPE
CETAB
www.cetab.fr

61 rue du Professeur Lannelongue
BP 80033
33041 BORDEAUX CEDEX
Tél : 05 57 19 12 00
resah@cetab.fr

CENTRE HOSPITALIER DE PLAISIR (78)
Réhabilitation du bâtiment USN 3



Plan de désenfumage Niveaux R+2 - R+3 - Toiture			DES02			
PHASE : DCE	Date : Février 2026	N°d'affaire : 2202-04	Rédigé par : ML	Indice		
			Relu par : AF	A	B	C
				E	F	G
				H		
Date	Indice	Modifications				
04/2026	A	Mise à jour suite remarques du MOA et du Bureau de contrôle				