




TOITURE

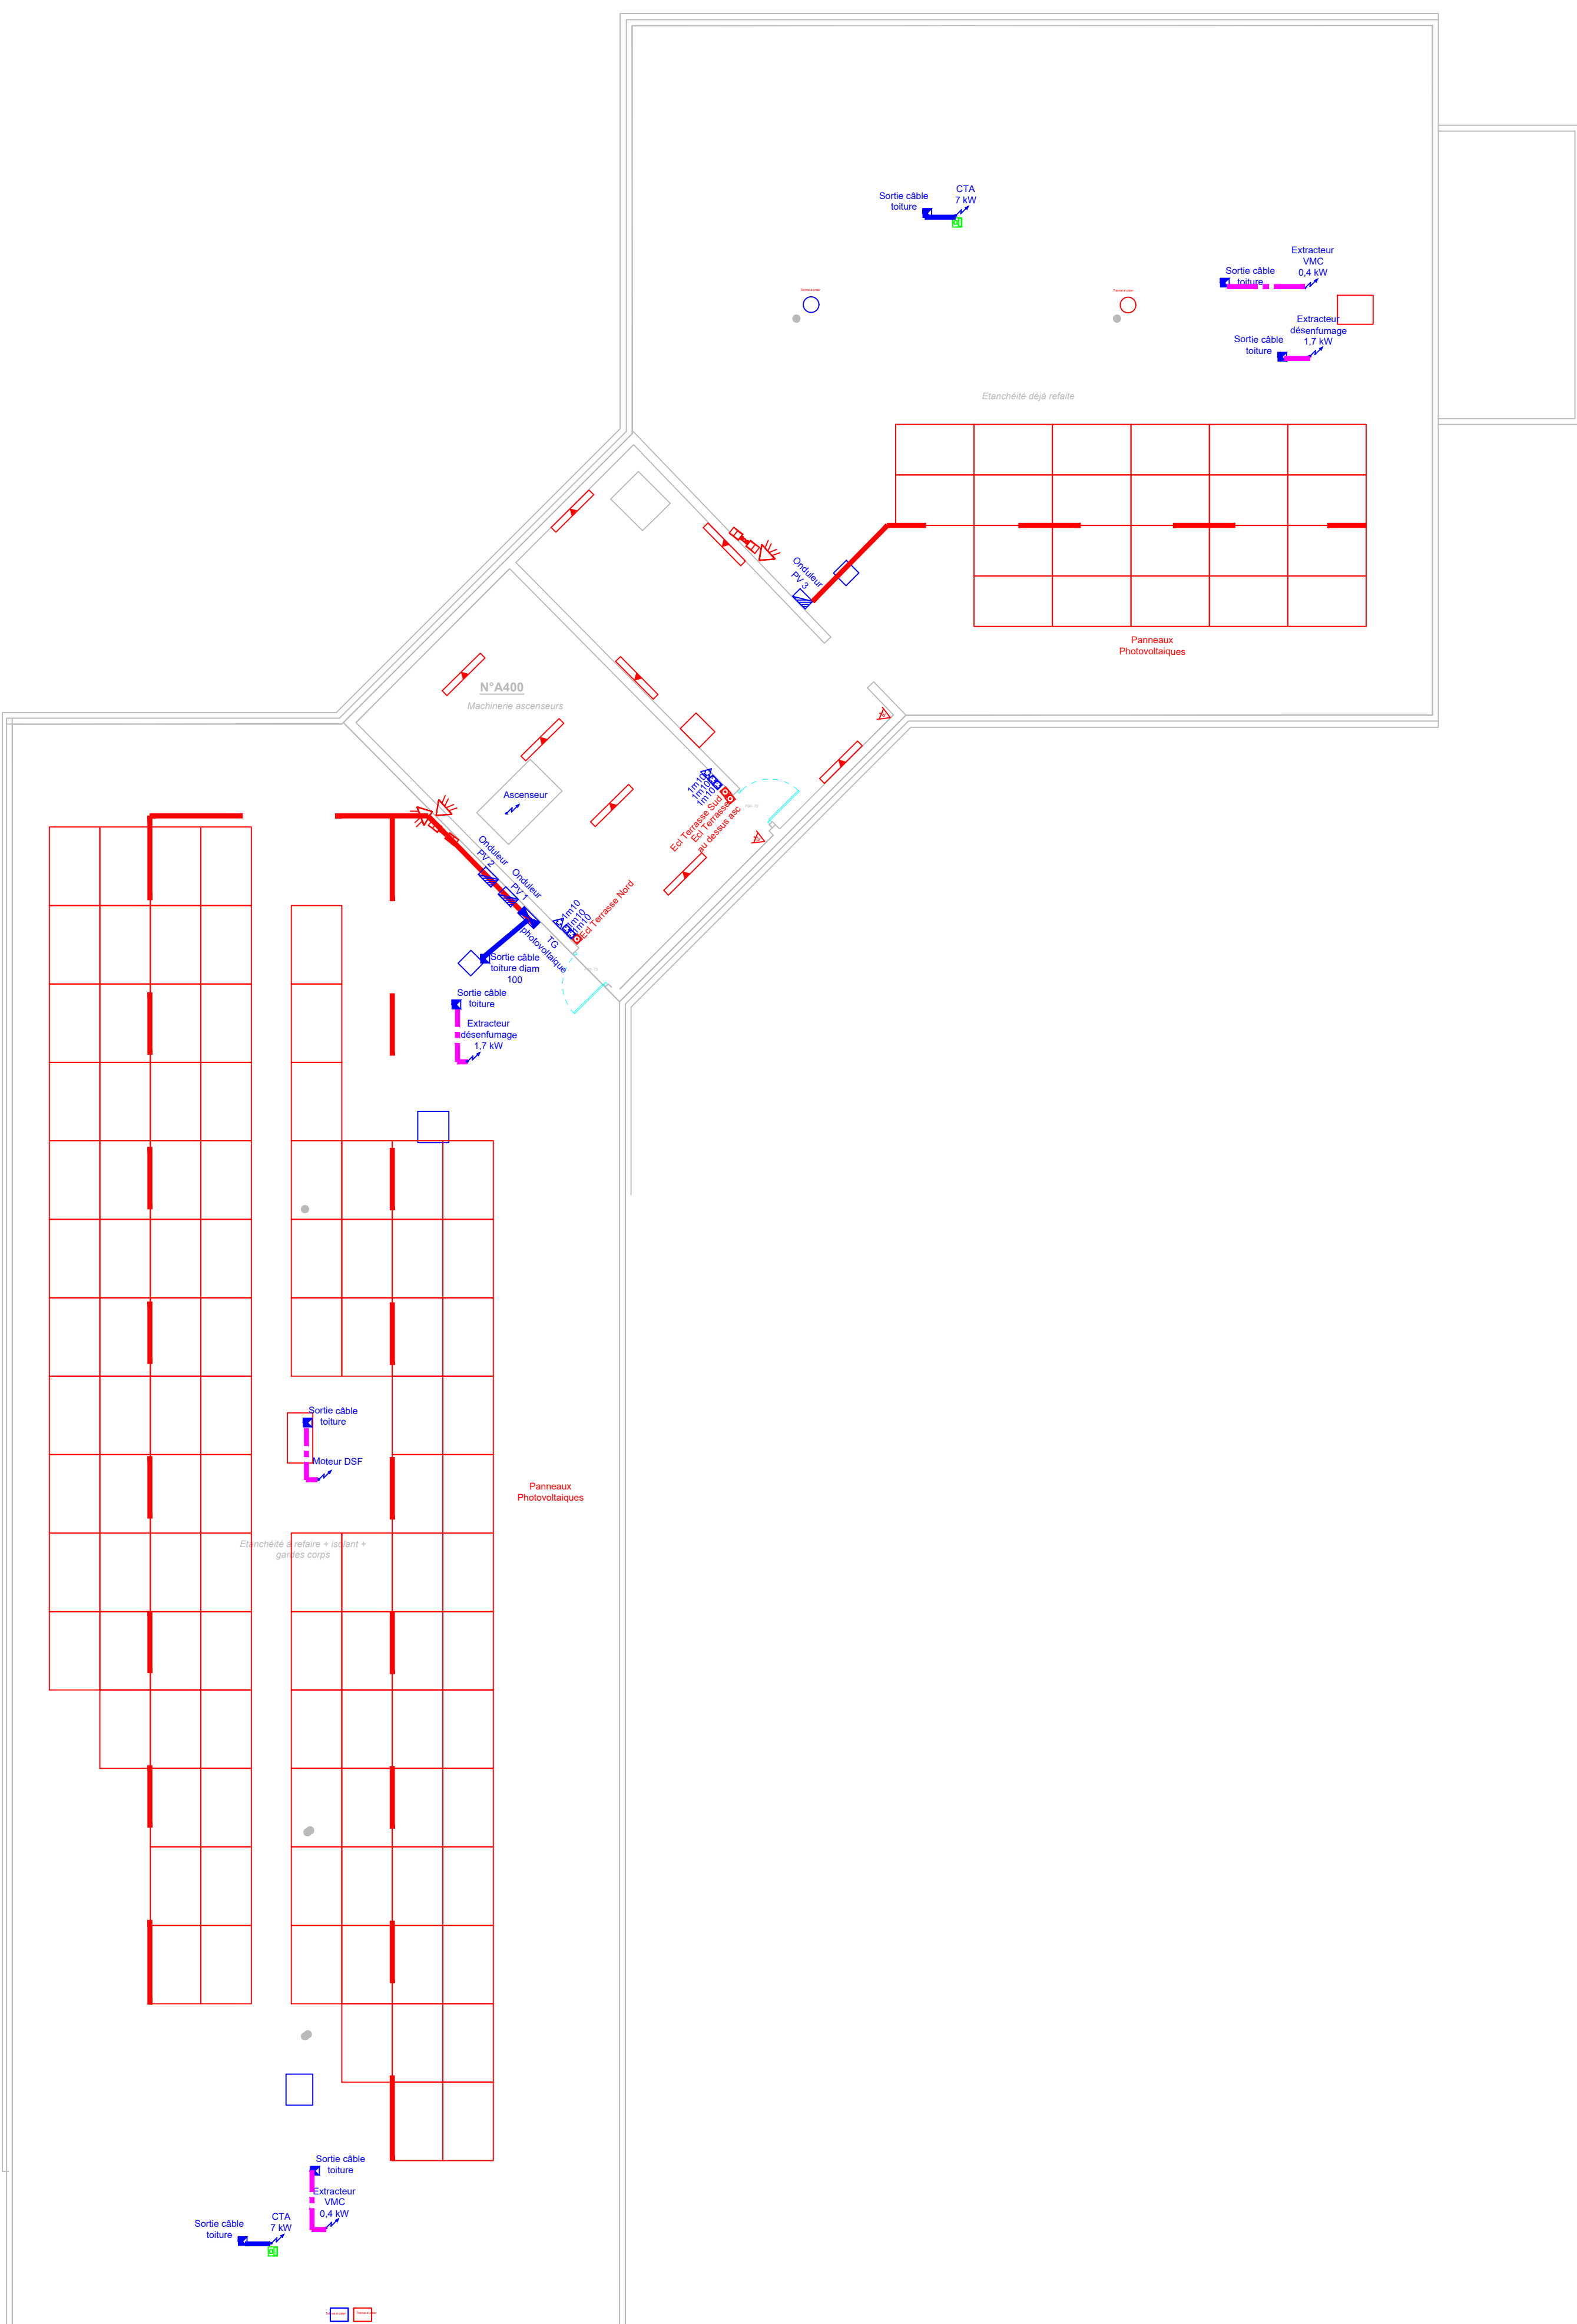

3ème étage

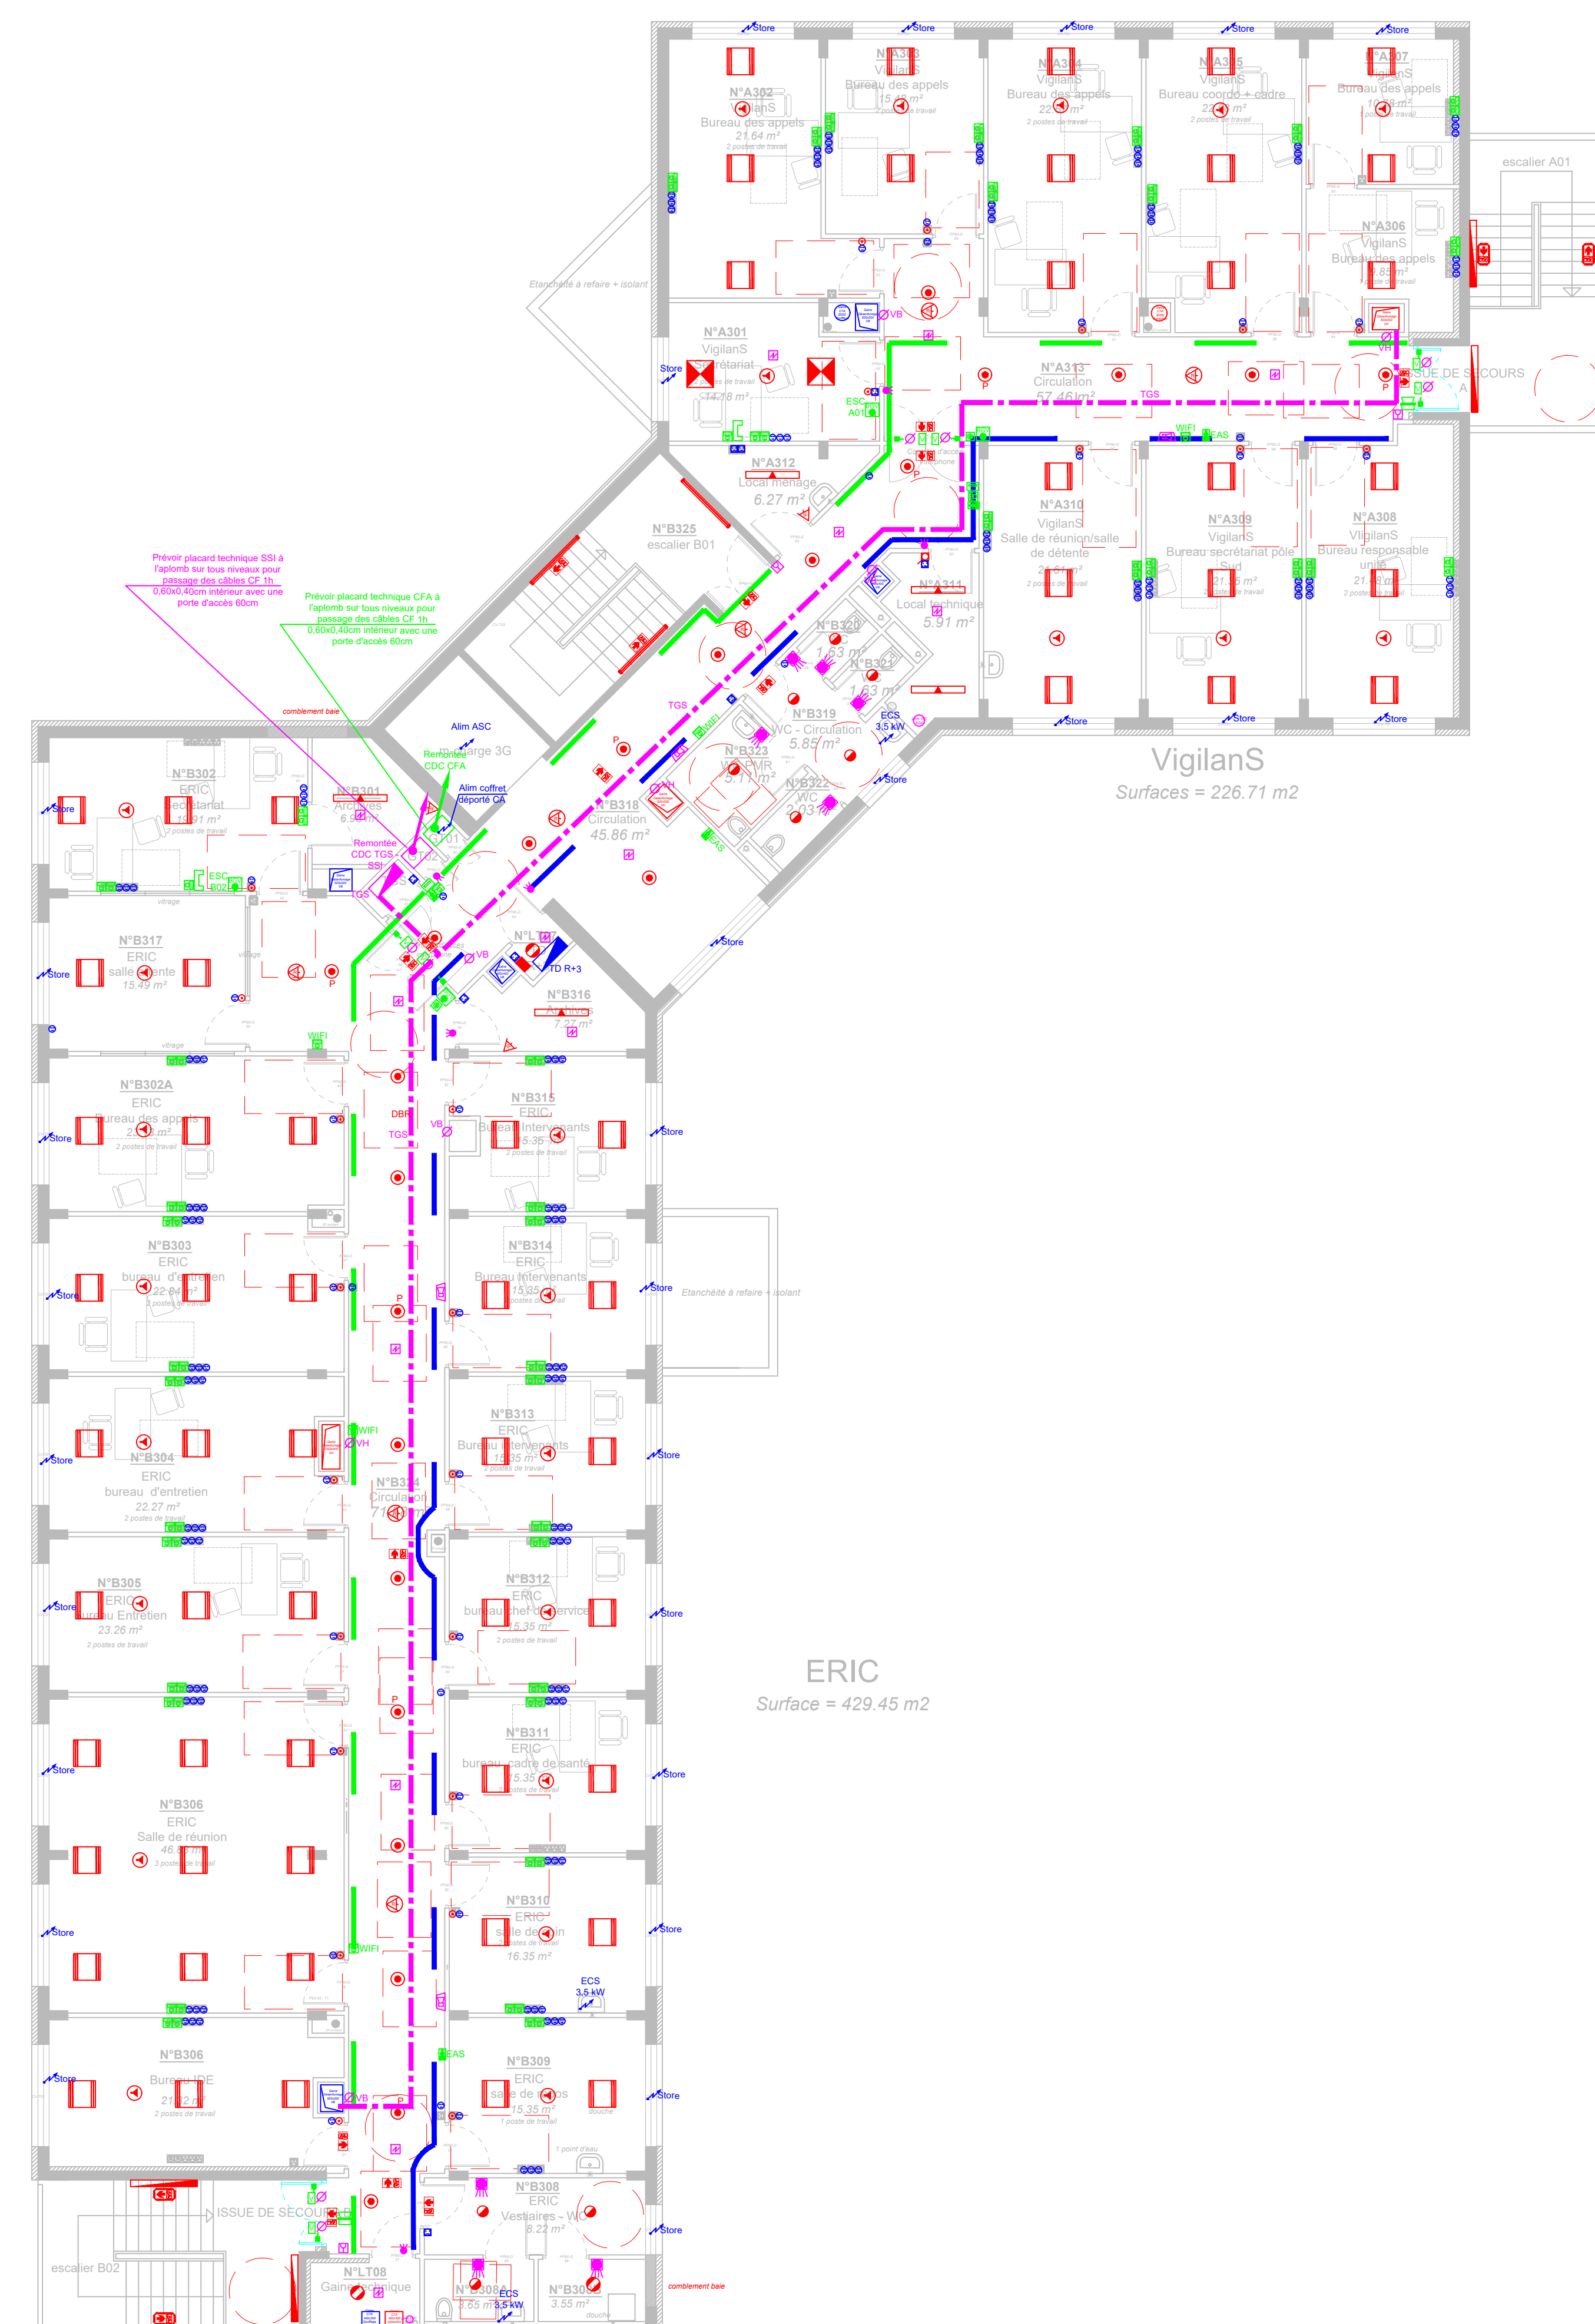

2ème étage

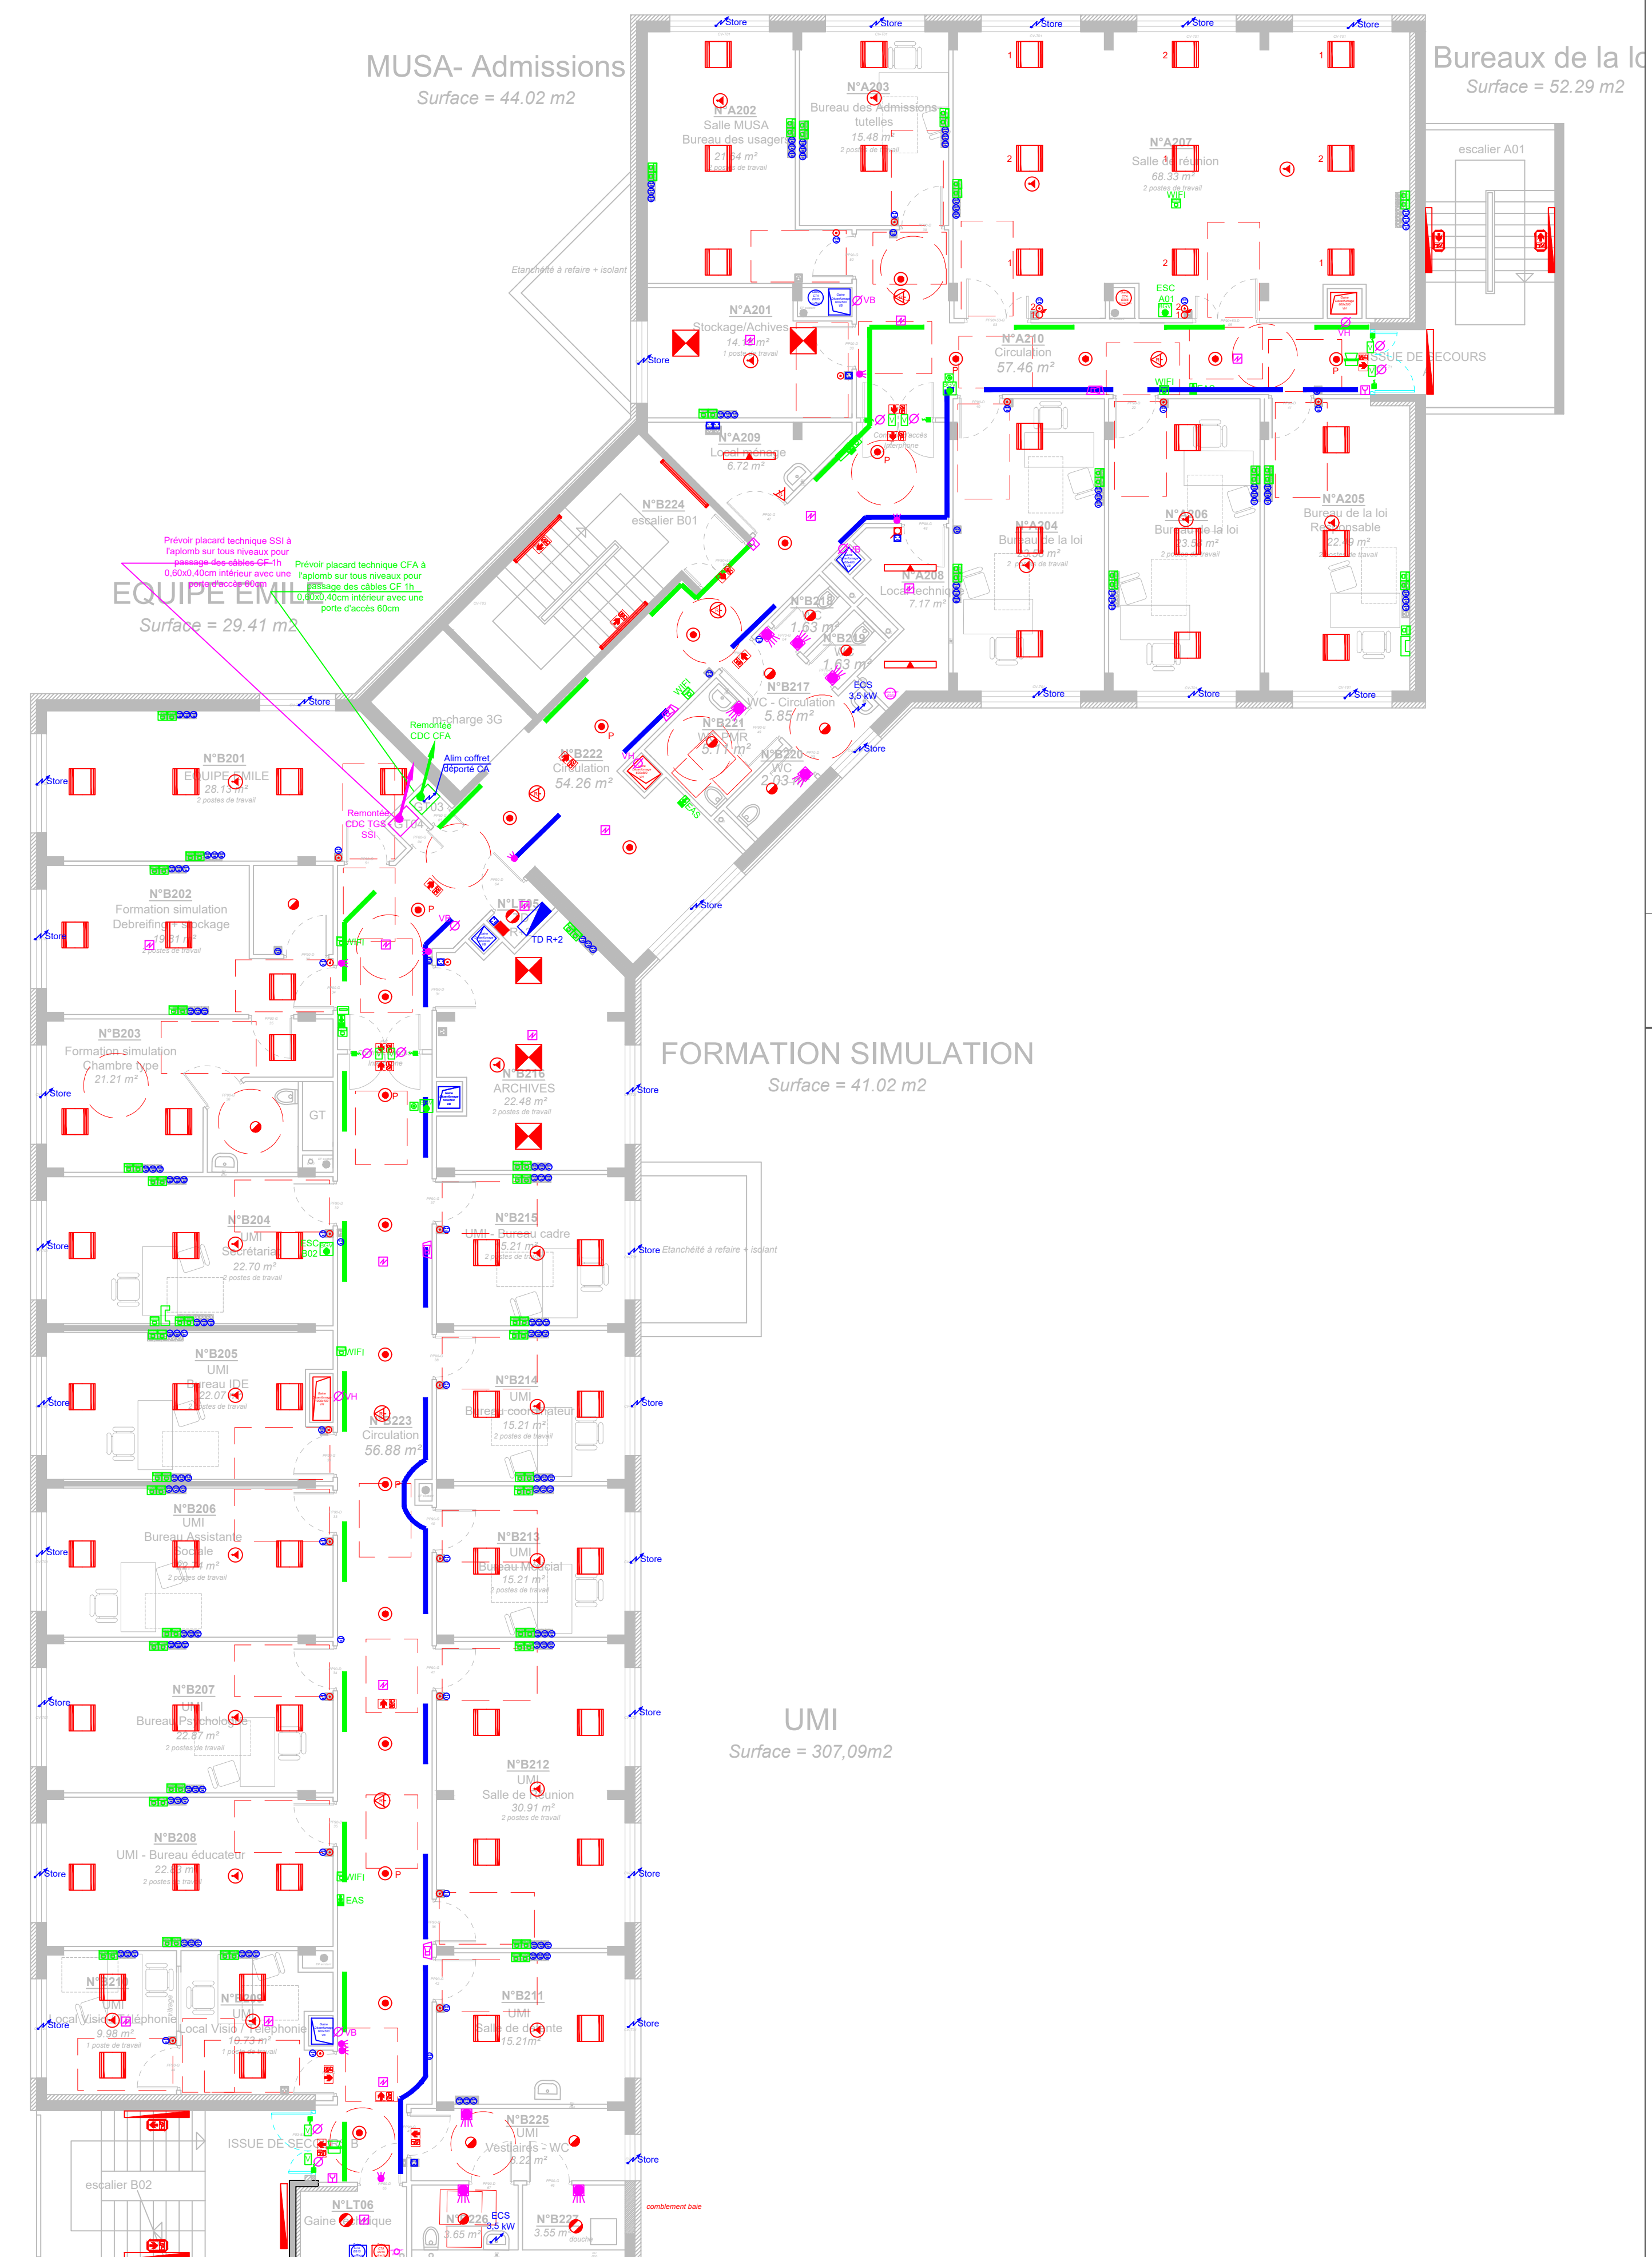

SYMBOLE	TYPE	DÉSIGNATION	
	1	Plafonnier luminaire LED	
	2	Disjoncteur encastré LED avec détecteur d'intrusion	
	3	Disjoncteur encastré LED	
	4	Plafonnier 000000 encastré LED 3000000 lux haute luminosité	
	5	Plafonnier 000000 encastré LED 3000000	
	6	Luminaire luminaire LED	
	7	Module luminaire LED avec détecteur d'intrusion	
	EXT1	Luminaire luminaire LED	
	EXT2	Plafonnier luminaire LED	
		Interrupteur simple allumage/extinction - état déconnecté	
		Bouton poussoir interrupteur - état déconnecté	
		Bouton poussoir - état ON	
		Disjoncteur de commande et de commande - état ON en position	
		Détecteur de présence et de luminosité - 900° en position guidée	
		Bloc automatique classe 2 LED	
		Bloc automatique classe 2 LED d'arrête	
		Bloc central d'arrêt	
		Bloc classe 3000m	
		Prise de courant encastrée 2P+E 16A état déconnecté	
		Prise de courant	
		Arrêt d'urgence pour la ventilation	
		Scalpe de câble en cuivre	
		Prise 000000 0000	
		Prise 000000 0000	
		Prise 000000 0000	
		Lighting en mode	
		Automatisme système de ventilation	
		Bouton sur le gain	
		Prise 000000	
		Contrôle Intérieur	
		Contrôle 0A	
		Plafond Intérieur	
		Plafond 0A	
		Disjoncteur interne	
		Détecteur interne interne système	
		Disjoncteur interne interne	
		Disjoncteur interne interne interne	
		Automatisme 000000, état ON/Off/On	
		Indicateur d'état	
		Fusible 10A	
		Fusible 10A	
		Chemin de câble TOS	
		Chemin de câble CFA 000	
		Chemin de câble CFA 000	
		Chemin de câble 00000000	
		Chemin de câble 000 000 000	

	Affaire n° : 2202-04	Dessiné par : FP	Vérifié par : DB	CHEMIN : C:\BIB\KISHIBI\CONCOM\COMLOI2022\B4 10 - DOC ENVOYÉ AU SBT\B4 10 - DOC ENVOYÉ AU SBT RECEPTEUR FORM DE C:\BIB\KISHIBI\CONCOM\COMLOI2022\B4 10 - DOC ENVOYÉ AU SBT RECEPTEUR FORM DE
---	--------------------------------	----------------------------	----------------------------	--



GIP Réseau des acheteurs hospitaliers
(TMRESAH)
9 rue Brahms
75012 PARIS



61 rue du Professeur Lannelongue
BP 80033
33041 BORDEAUX CEDEX
Tél : 05 57 19 12 00
resah@cetab.fr

CENTRE HOSPITALIER DE PLAISIR (78)
Réhabilitation du bâtiment USN 3



Plan Electricité CFO - CFA Niveaux R+2 - R+3 - Toiture		EL02	
PHASE : DCE	Date : Février 2026	N°d'affaire : 2202-04	Rédigé par : EE Relu par : FLE
		Indice A B C D E F G H	
Date	Indice	Modifications	
04/2026	A	Mise à jour suite remarques du MOA et du Bureau de contrôle	