

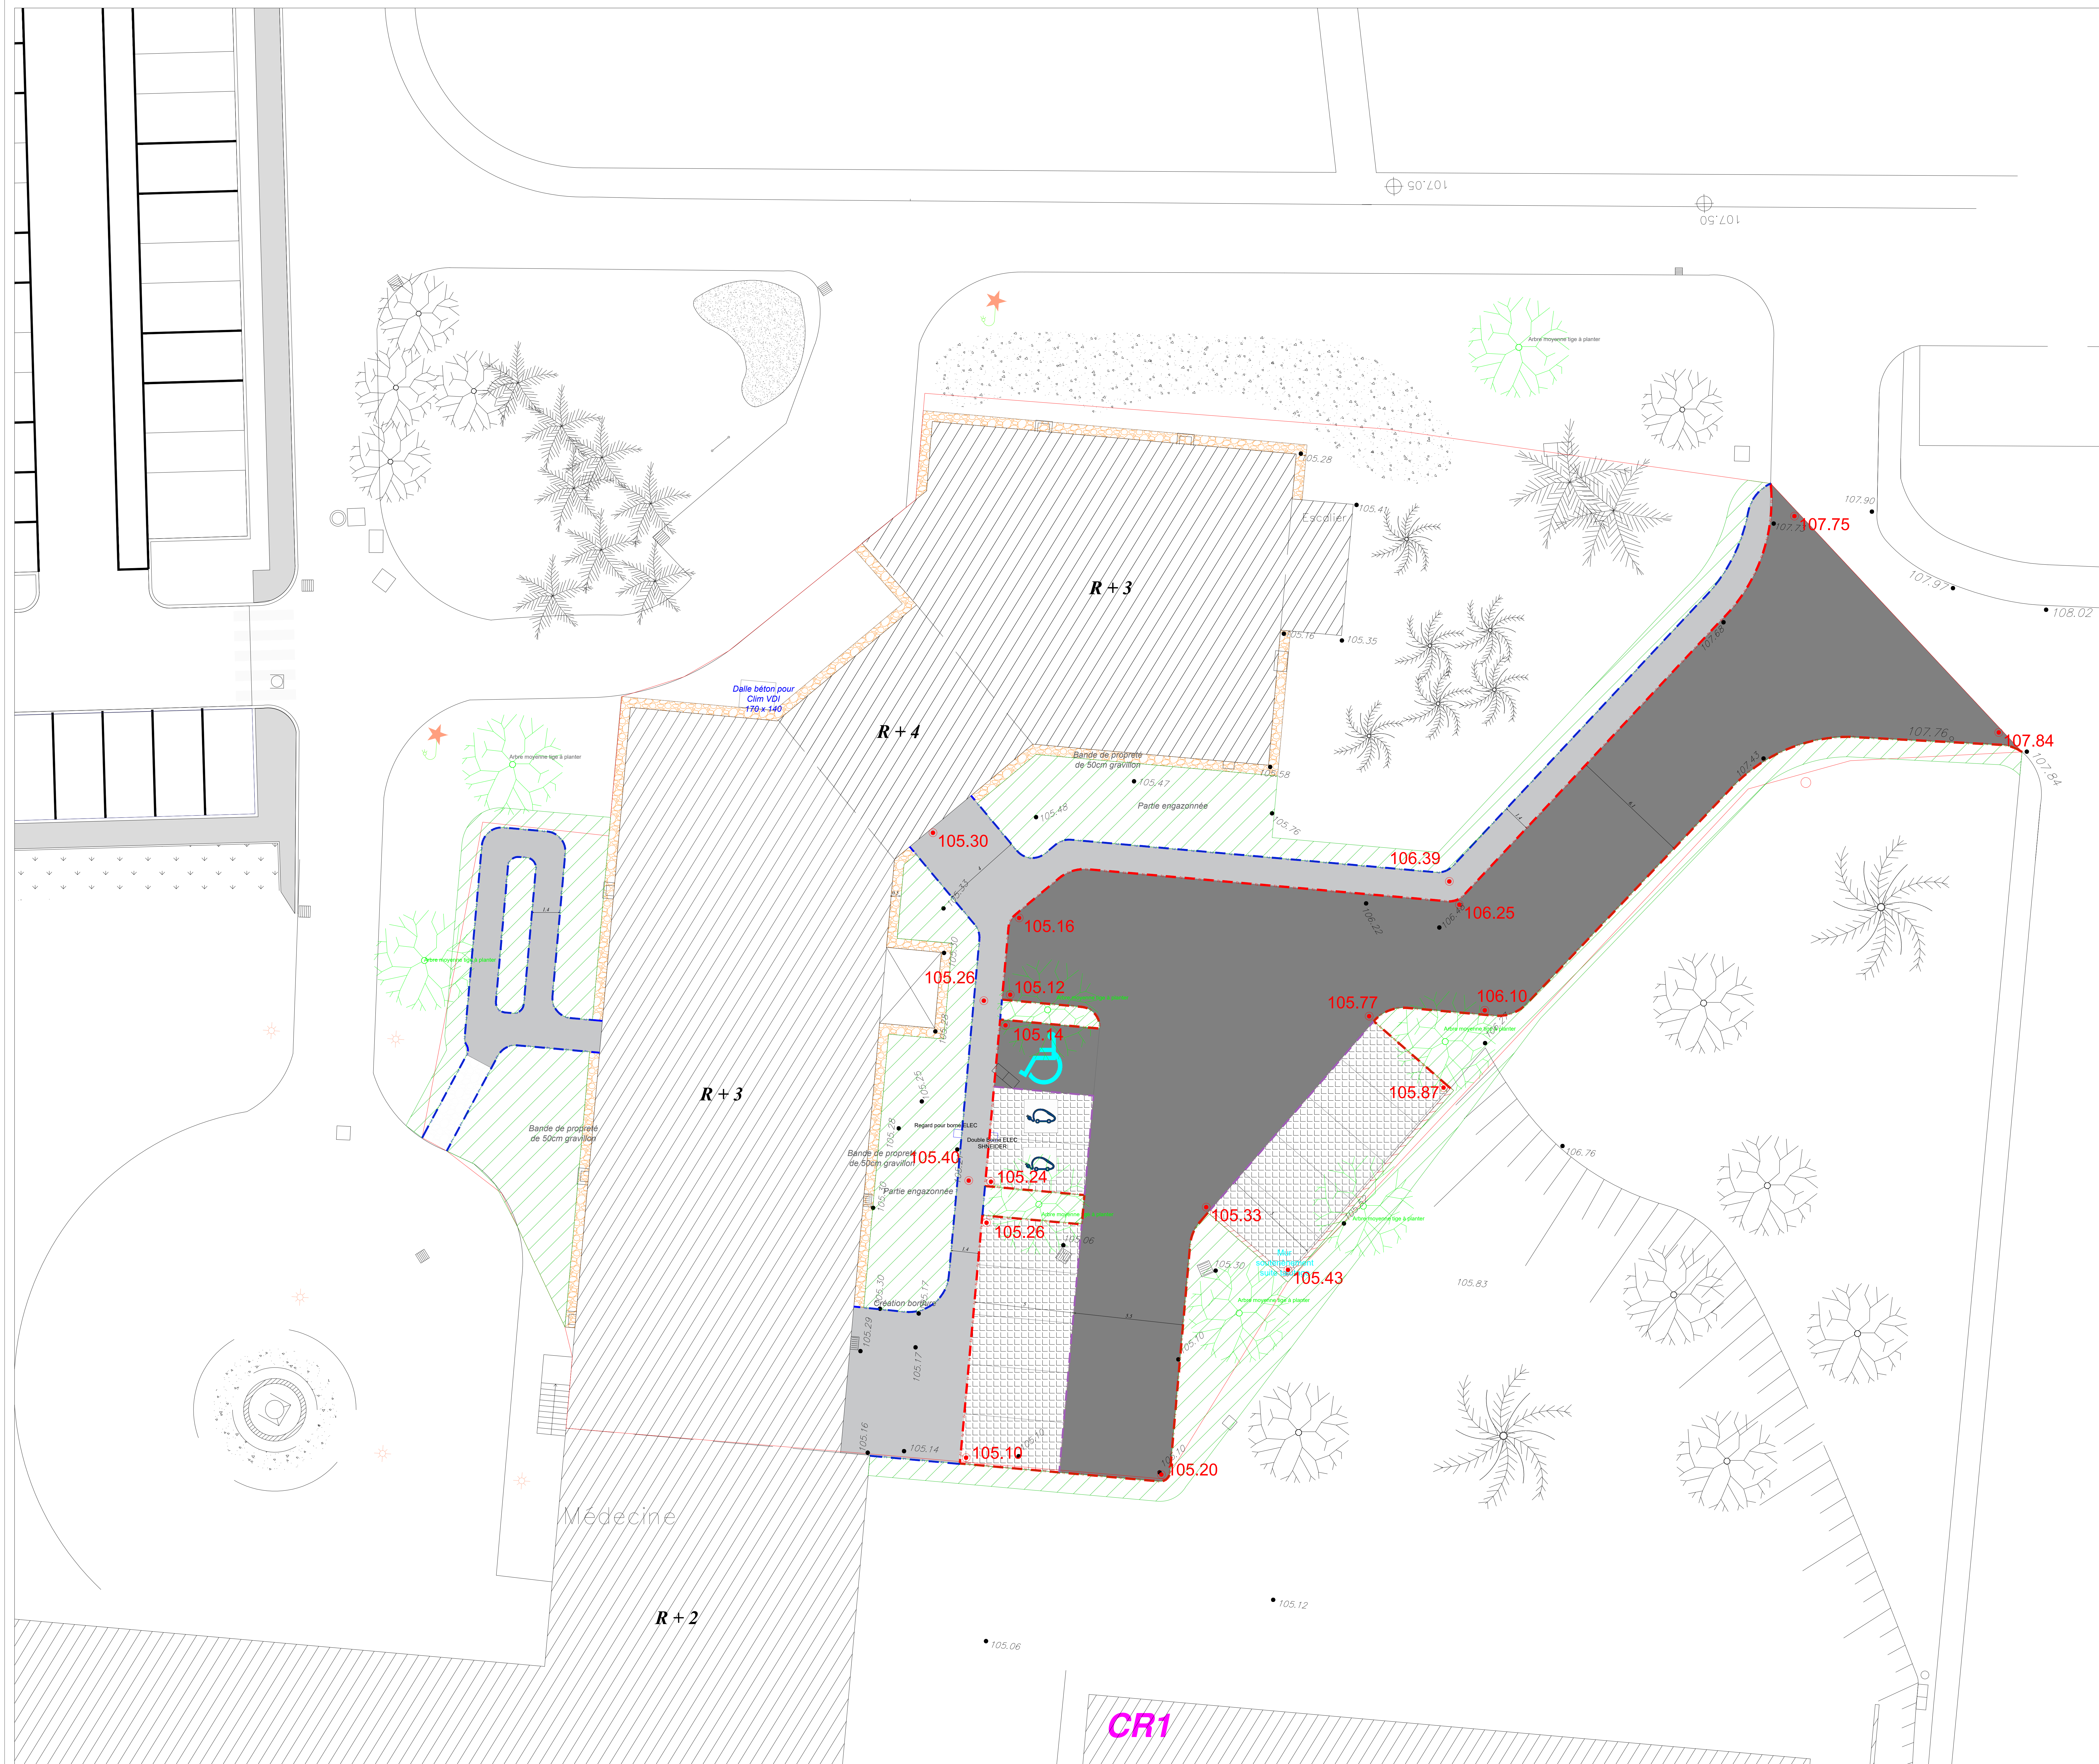
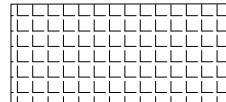
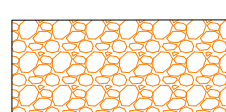


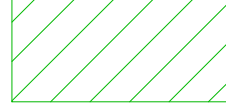

LÉGENDE VOIRIES :

	ENROBÉ NOIR VOIRIE
	DALLES ALVEOLAIRES REMPLISSAGE GRAVILLONS
	ENROBÉ NOIR TROTTOIR
	BETON DESACTIVE
	BANDE STÉRILE GRAVILLONS AVEC VOLIGE BOIS
	ZONE ENGazonNÉE
	BORDURE DE TYPE P1
	BORDURE DE TYPE P3
	BORDURE DE TYPE T2
	MUR DE SOUTÈNEMENT
	ARBRE A PLANTER

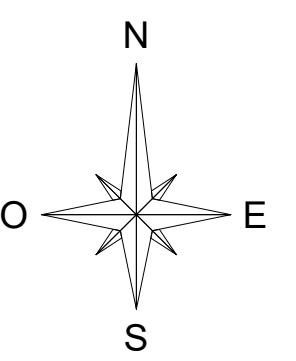

	Affaire n° : 2202/04	Dessiné par : AM	Vérifié par : AM	CHEMIN : P-2002 - ACCORD CADRE RESAA LOT 13 MARCHE 2025INFRASTRUCTURES - VROPIECES.GWPHMOUE02002-4 - CH PLAINROCEPLA VSE OCE.DWG
---	--------------------------------	----------------------------	----------------------------	---



GIP Réseau des acheteurs hospitaliers
("RESAH")
9 rue Brahms
75012 PARIS



11 rue du Professeur Lannelongue
BP 80033
33041 BORDEAUX CEDEX
Tél : 05 57 19 12 00
resah@cetab.fr

CENTRE HOSPITALIER DE PLAISIR (78)
Réhabilitation du bâtiment USN 3



Plan de revêtements

Ech : 1/100

VRD 01

PHASE : DCE	Date : Février 2026	N°d'affaire : 2202-04	Rédigé par : AM Relu par : AM		B	C	D
				E	F	G	H
Date	Indice	Modifications					
04/2026	A	Mise à jour suite remarques du MOA et du Bureau de contrôle					