



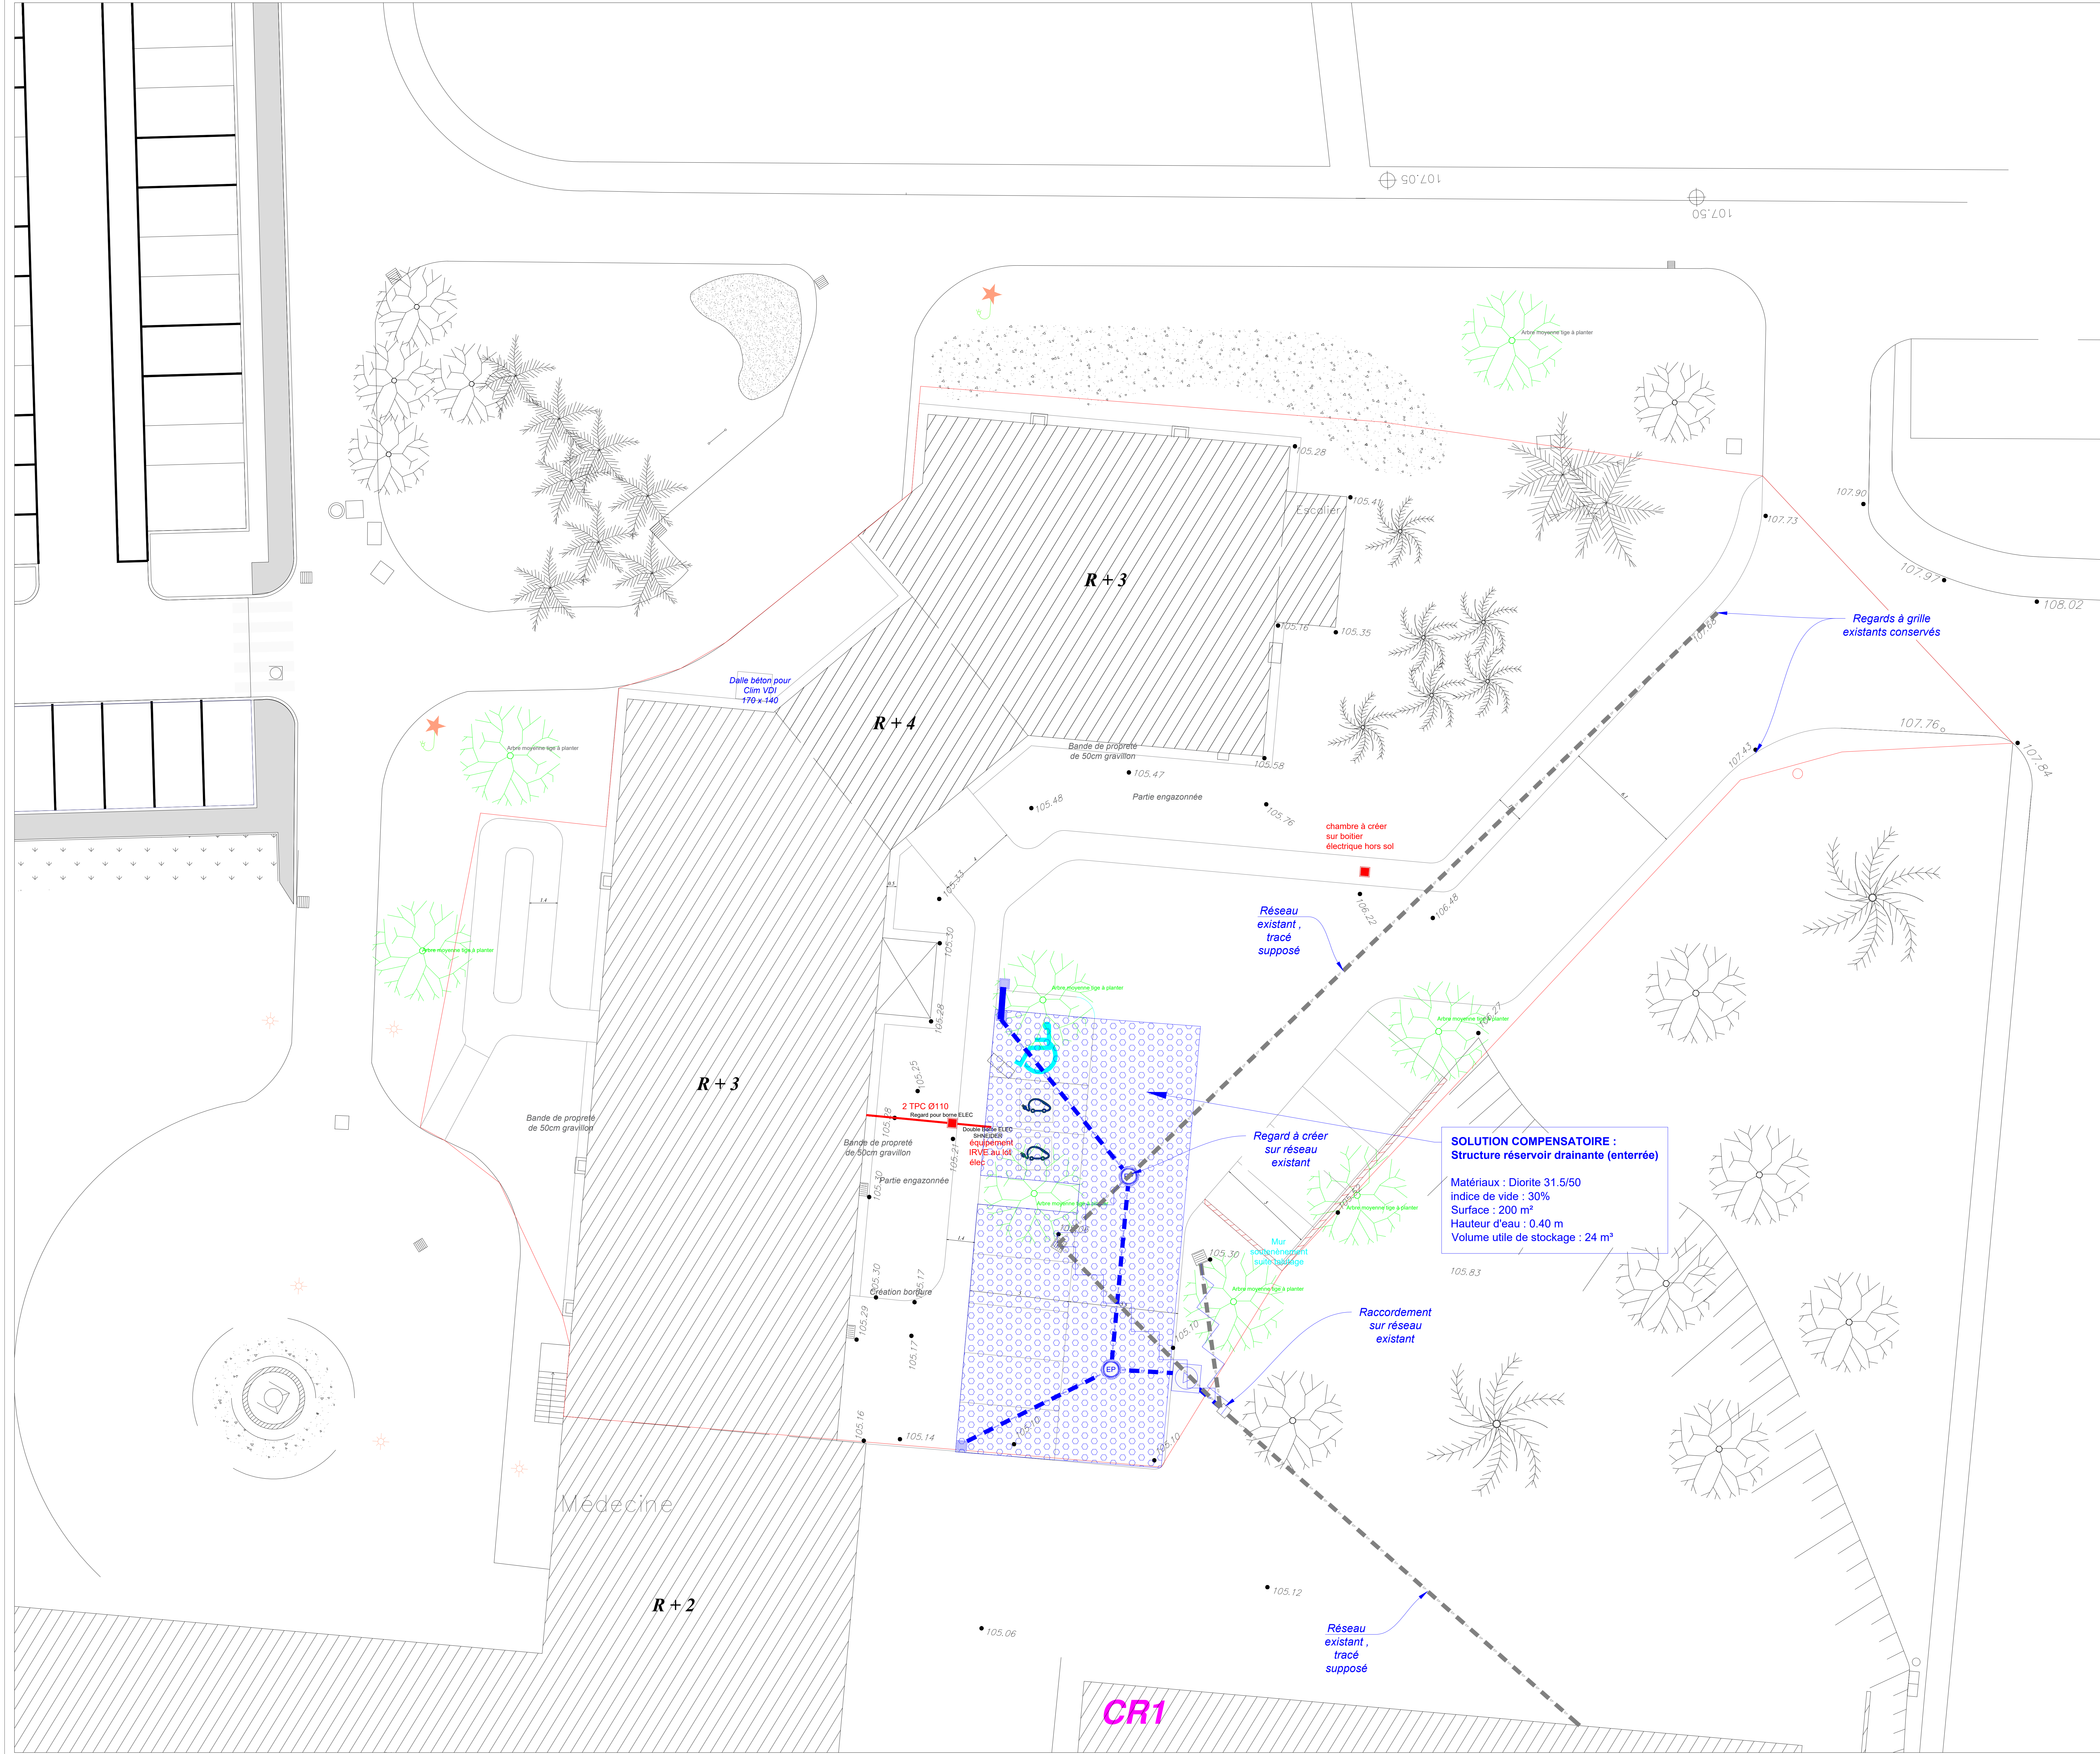

LÉGENDE RESEAUX :

- LIGNE SOUTERRAINE BASSE TENSION PROJETÉE
- REGARD 500 x 500
- CANALISATION EAUX PLUVIALES
- CANALISATION EP CONSERVEE
- CANALISATION EP A SUPPRIMER
- DRAIN
- OUVRAGE DE RÉGULATION
- REGARD DE VISITE DN1000
- REGARD À GRILLE PLATE 500 x 500
- STRUCTURE RESERVOIR DIORITE

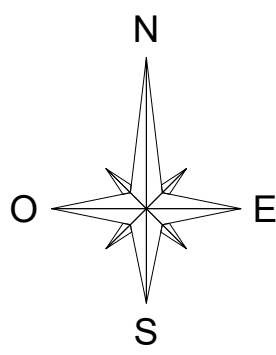

CETAB	Affaire n° : 2202/04	Dessiné par : AM	Vérifié par : AM	CHEMIN : P000 - ACCORD CHANTIER RESEAU D'EAU PLUVIALE - DEMARCHE D'INTEGRATION DES RESEAUX - 10 RUE DE LA RECHERCHE 75012 PARIS
--------------	----------------------	------------------	------------------	---



GIP Réseau des acheteurs hospitaliers
("RESAH")
8 rue Bichem
75012 PARIS



81 rue du Professeur Lannelongue
BP 80033
33041 BORDEAUX CEDEX
Tél : 05 57 19 12 00
resah@cetab.fr

CENTRE HOSPITALIER DE PLAISIR (78)
Réhabilitation du bâtiment USN 3



Plan des réseaux			VRD 02																
Ech : 1/100																			
PHASE : DCE	Date : Février 2020	N°d'affaire : 2202-04	Rédigé par : AM Relu par : AM		<table><tr><td colspan="4">Indice</td></tr><tr><td>Ⓢ</td><td>B</td><td>C</td><td>D</td></tr><tr><td>E</td><td>F</td><td>G</td><td>H</td></tr></table>			Indice				Ⓢ	B	C	D	E	F	G	H
Indice																			
Ⓢ	B	C	D																
E	F	G	H																
Date	Indice	Modifications																	
04/2020	A	Mise à jour suite remarques du MOA et du Bureau de contrôle																	