


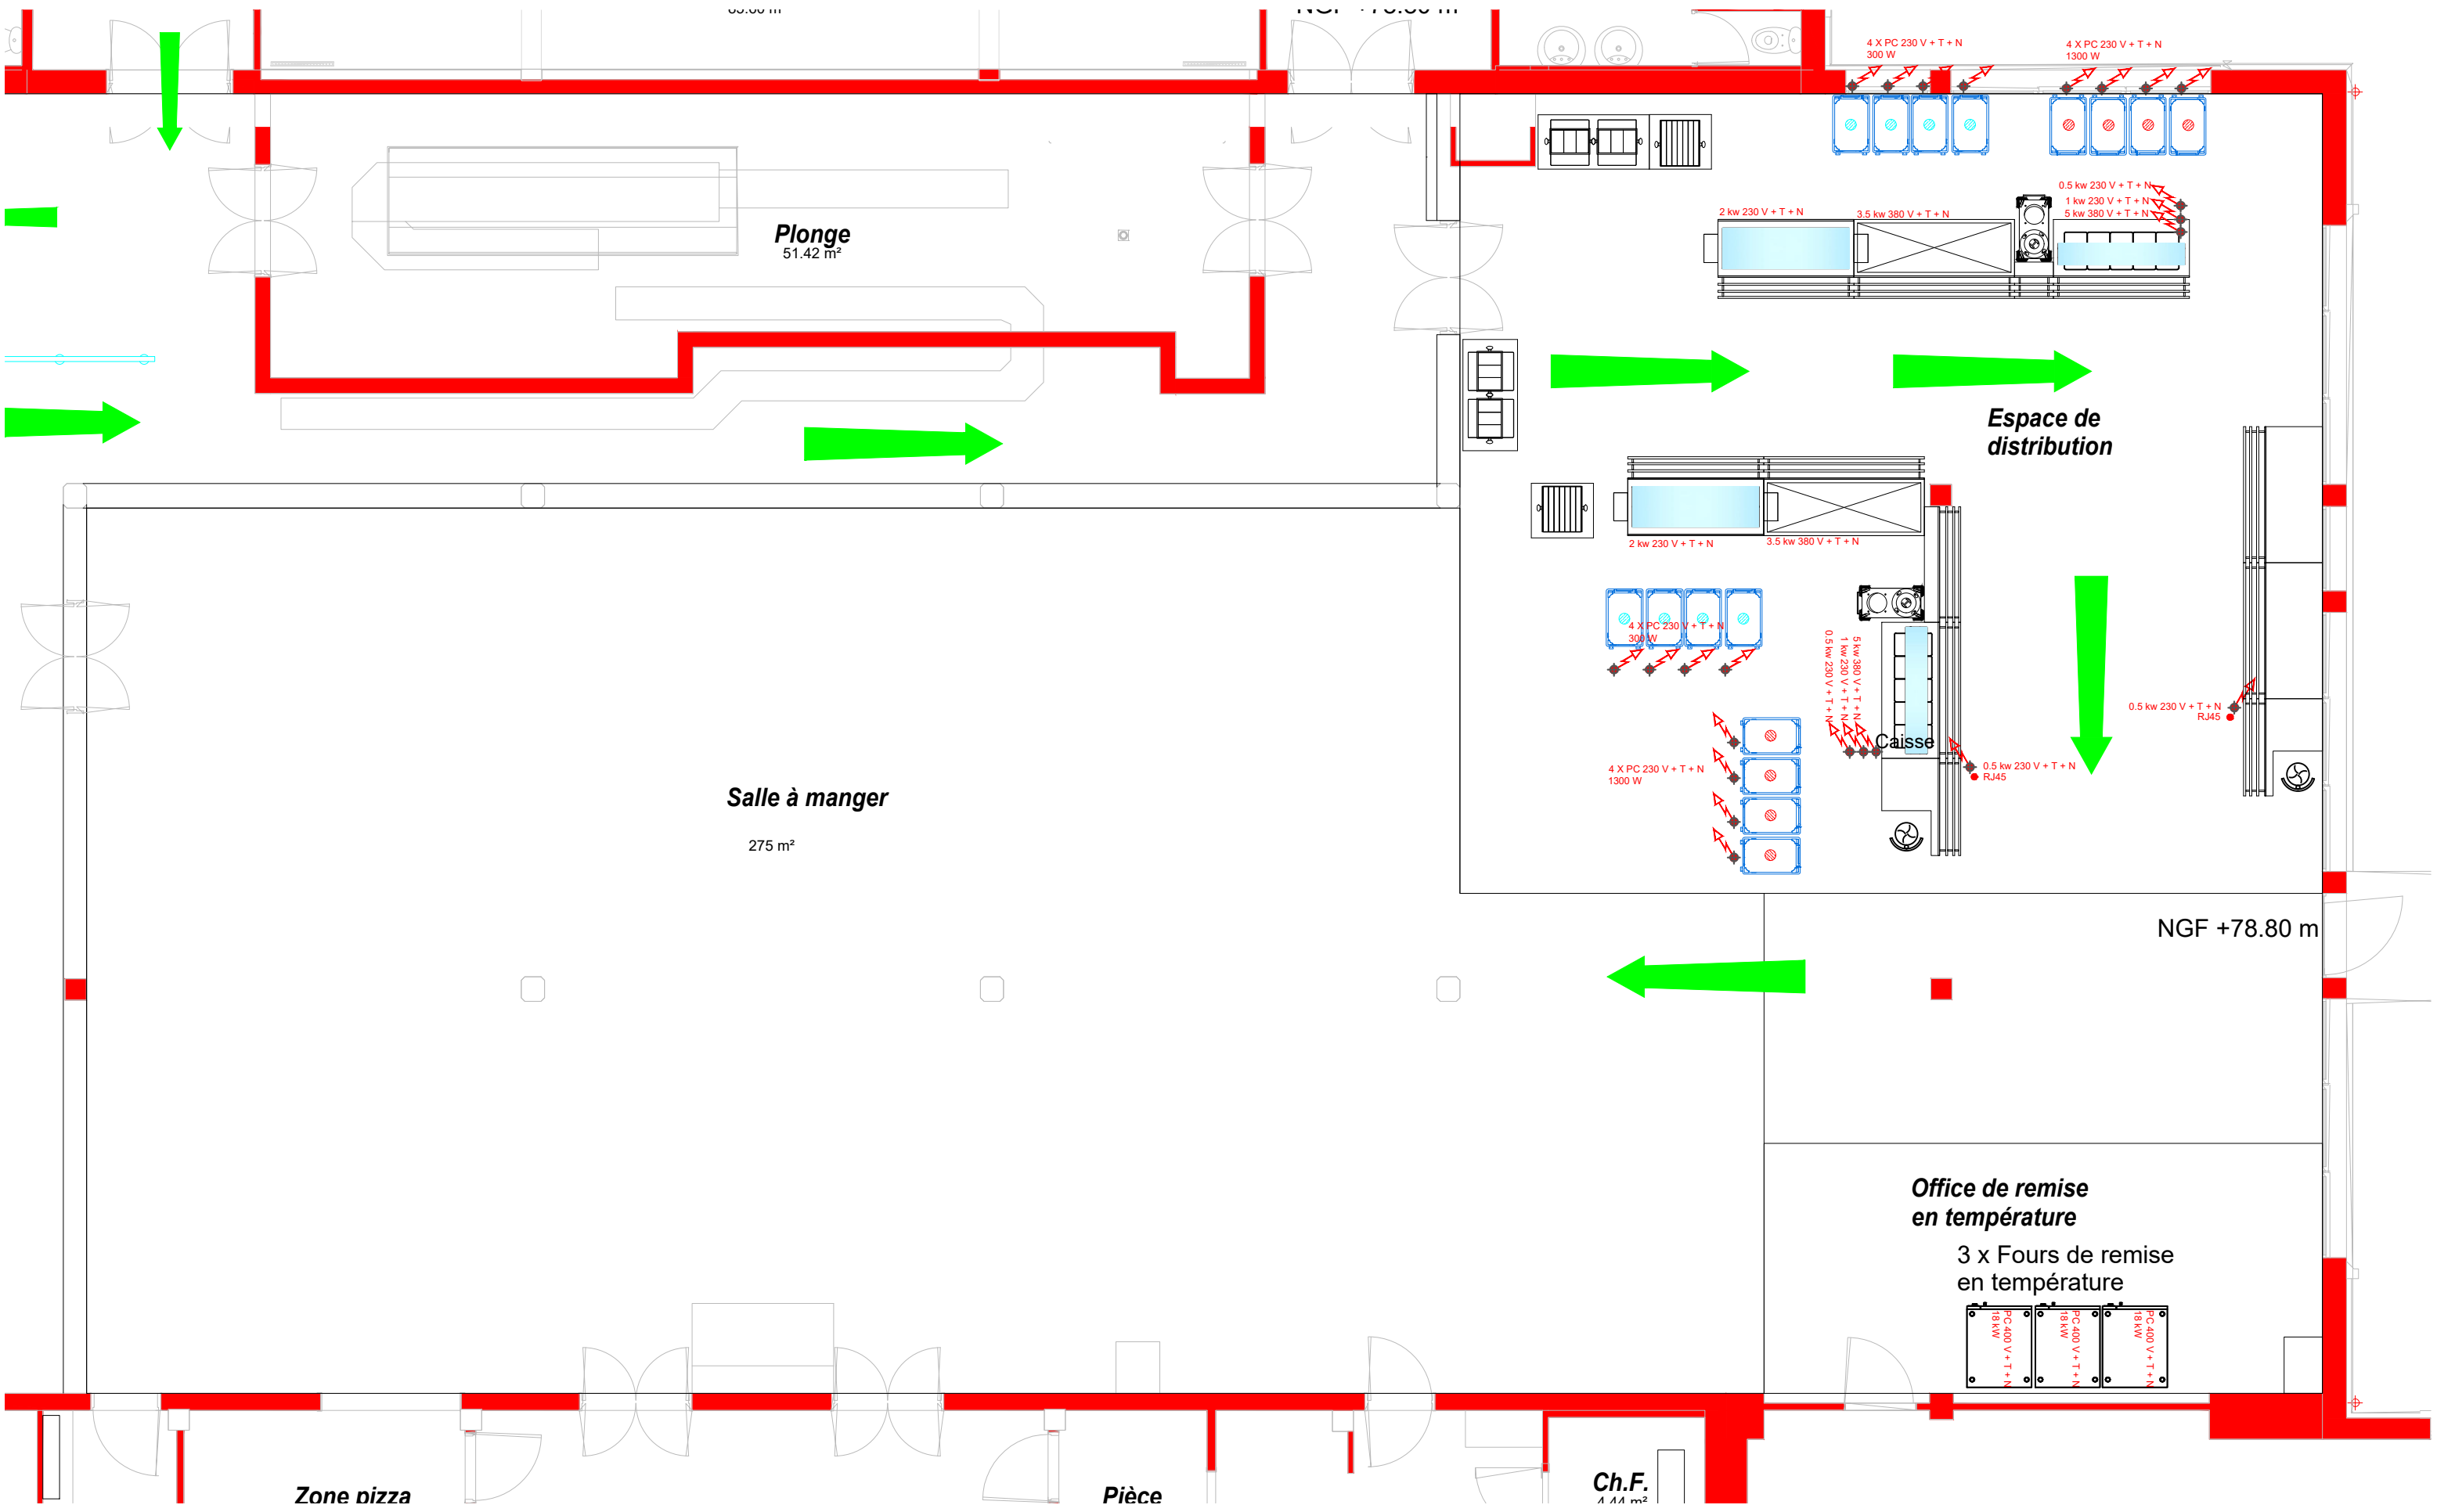

Plonge
51.42 m²

Salle à manger
275 m²

Espace de distribution

NGF +78.80 m

Office de remise en température
3 x Fours de remise en température

Zone pizza

Pièce

Ch.F.
4.44 m²

4 X PC 230 V + T + N
300 W

4 X PC 230 V + T + N
1300 W

2 kw 230 V + T + N

3.5 kw 380 V + T + N

0.5 kw 230 V + T + N

1 kw 230 V + T + N

5 kw 380 V + T + N

2 kw 230 V + T + N

3.5 kw 380 V + T + N

4 X PC 230 V + T + N
300 W

5 kw 380 V + T + N

1 kw 230 V + T + N

0.5 kw 230 V + T + N

4 X PC 230 V + T + N
1300 W

0.5 kw 230 V + T + N
RJ45

0.5 kw 230 V + T + N
RJ45

PC 400 V + T + N
18 kW

PC 400 V + T + N
18 kW

PC 400 V + T + N
18 kW