




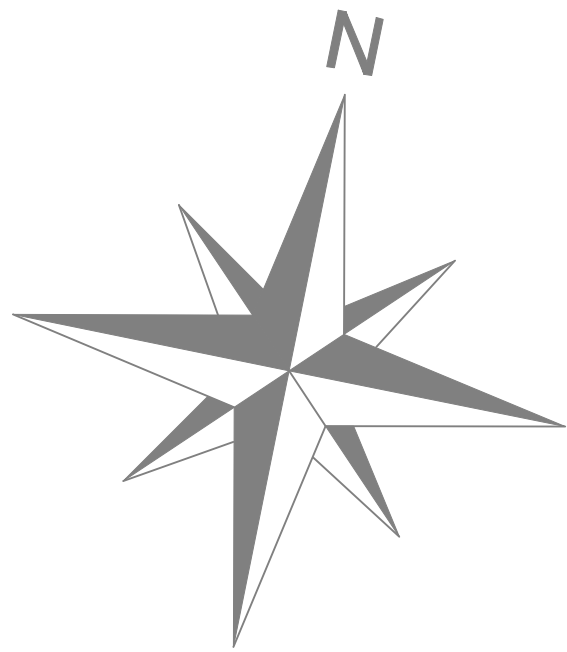

LEGENDE

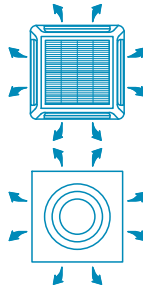

Unité intérieure cassette
600x600

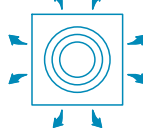

Grille de soufflage 600x600
existante




Réseau primaire Change over



Réseau secondaire Change over



Réseau secondaire Chauffage Radiateurs

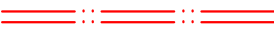

Réseau secondaire Chauffage RDC

Maître d'Ouvrage :

CAISSE D'ALLOCATIONS FAMILIALES DE PAU

5 rue Louis Barthou
64000 PAU



Opération :

REHABILITATION DU SYSTEME
DE CHAUFFAGE ET CLIMATISATION
DU BATIMENT "TOUR"
DE LA CAF DE PAU

Phase :

DCE

Dénomination :

Plan technique Climatisation - Niveau R+1

Echelle :

1/50

Plan :


C 01

Date :


30 avril 2026




BET CLIMELEC
6 Rue Saint Frédéric
64100 Bayonne
Tel : 05 59 42 43 43
Mail : climelec@bet-climelec.fr

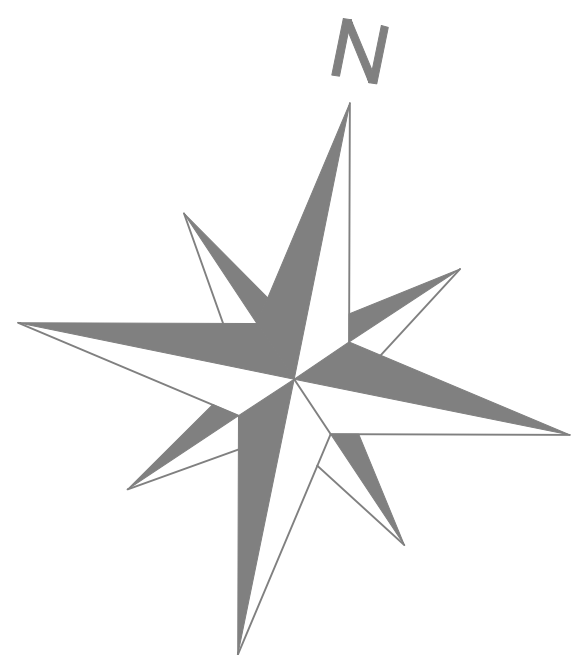

LEGENDE

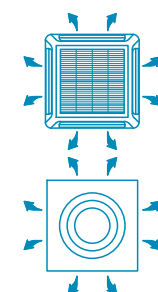

Unité intérieure cassette
600x600

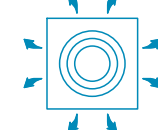

Grille de soufflage 600x600
existante



Réseau primaire Change over



Réseau secondaire Change over



Réseau secondaire Chauffage Radiateurs



Réseau secondaire Chauffage RDC

Maître d'Ouvrage :

CAISSE D'ALLOCATIONS FAMILIALES DE PAU

5 rue Louis Barthou
64000 PAU



Opération :

REHABILITATION DU SYSTEME
DE CHAUFFAGE ET CLIMATISATION
DU BATIMENT "TOUR"
DE LA CAF DE PAU

Phase :

DCE

Dénomination :

Plan technique Climatisation - Niveau R+3

Echelle :

1/50

Plan :


C 02

Date :


30 avril 2026




BET CLIMELEC
6 Rue Saint Frédéric
64100 Bayonne
Tel : 05 59 42 43 43
Mail : climelec@bet-climelec.fr

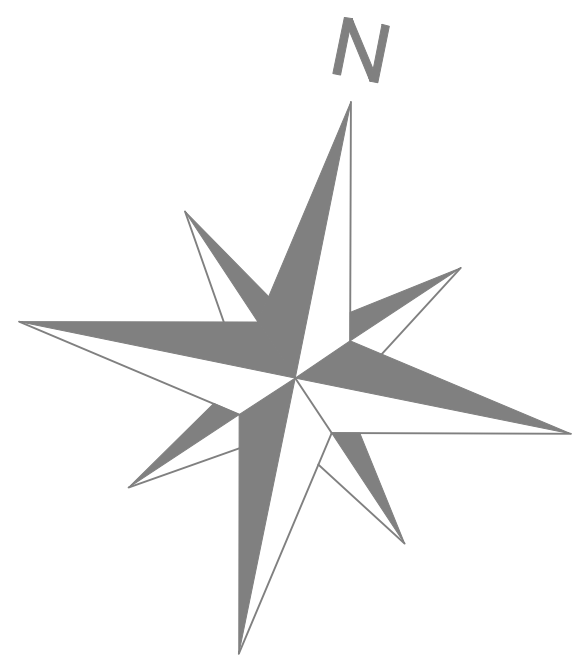

LEGENDE

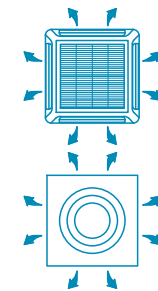

Unité intérieure cassette
600x600

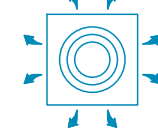

Grille de soufflage 600x600
existante



Réseau primaire Change over



Réseau secondaire Change over



Réseau secondaire Chauffage Radiateurs



Réseau secondaire Chauffage RDC

Maître d'Ouvrage :

CAISSE D'ALLOCATIONS FAMILIALES DE PAU

5 rue Louis Barthou
64000 PAU



Opération :

REHABILITATION DU SYSTEME
DE CHAUFFAGE ET CLIMATISATION
DU BATIMENT "TOUR"
DE LA CAF DE PAU

Phase :

DCE

Dénomination :

Plan technique Climatisation - Niveau R+3

Echelle :

1/50

Plan :



C 03

Date :


30 avril 2026




BET CLIMELEC
6 Rue Saint Frédéric
64100 Bayonne
Tel : 05 59 42 43 43
Mail : climelec@bet-climelec.fr

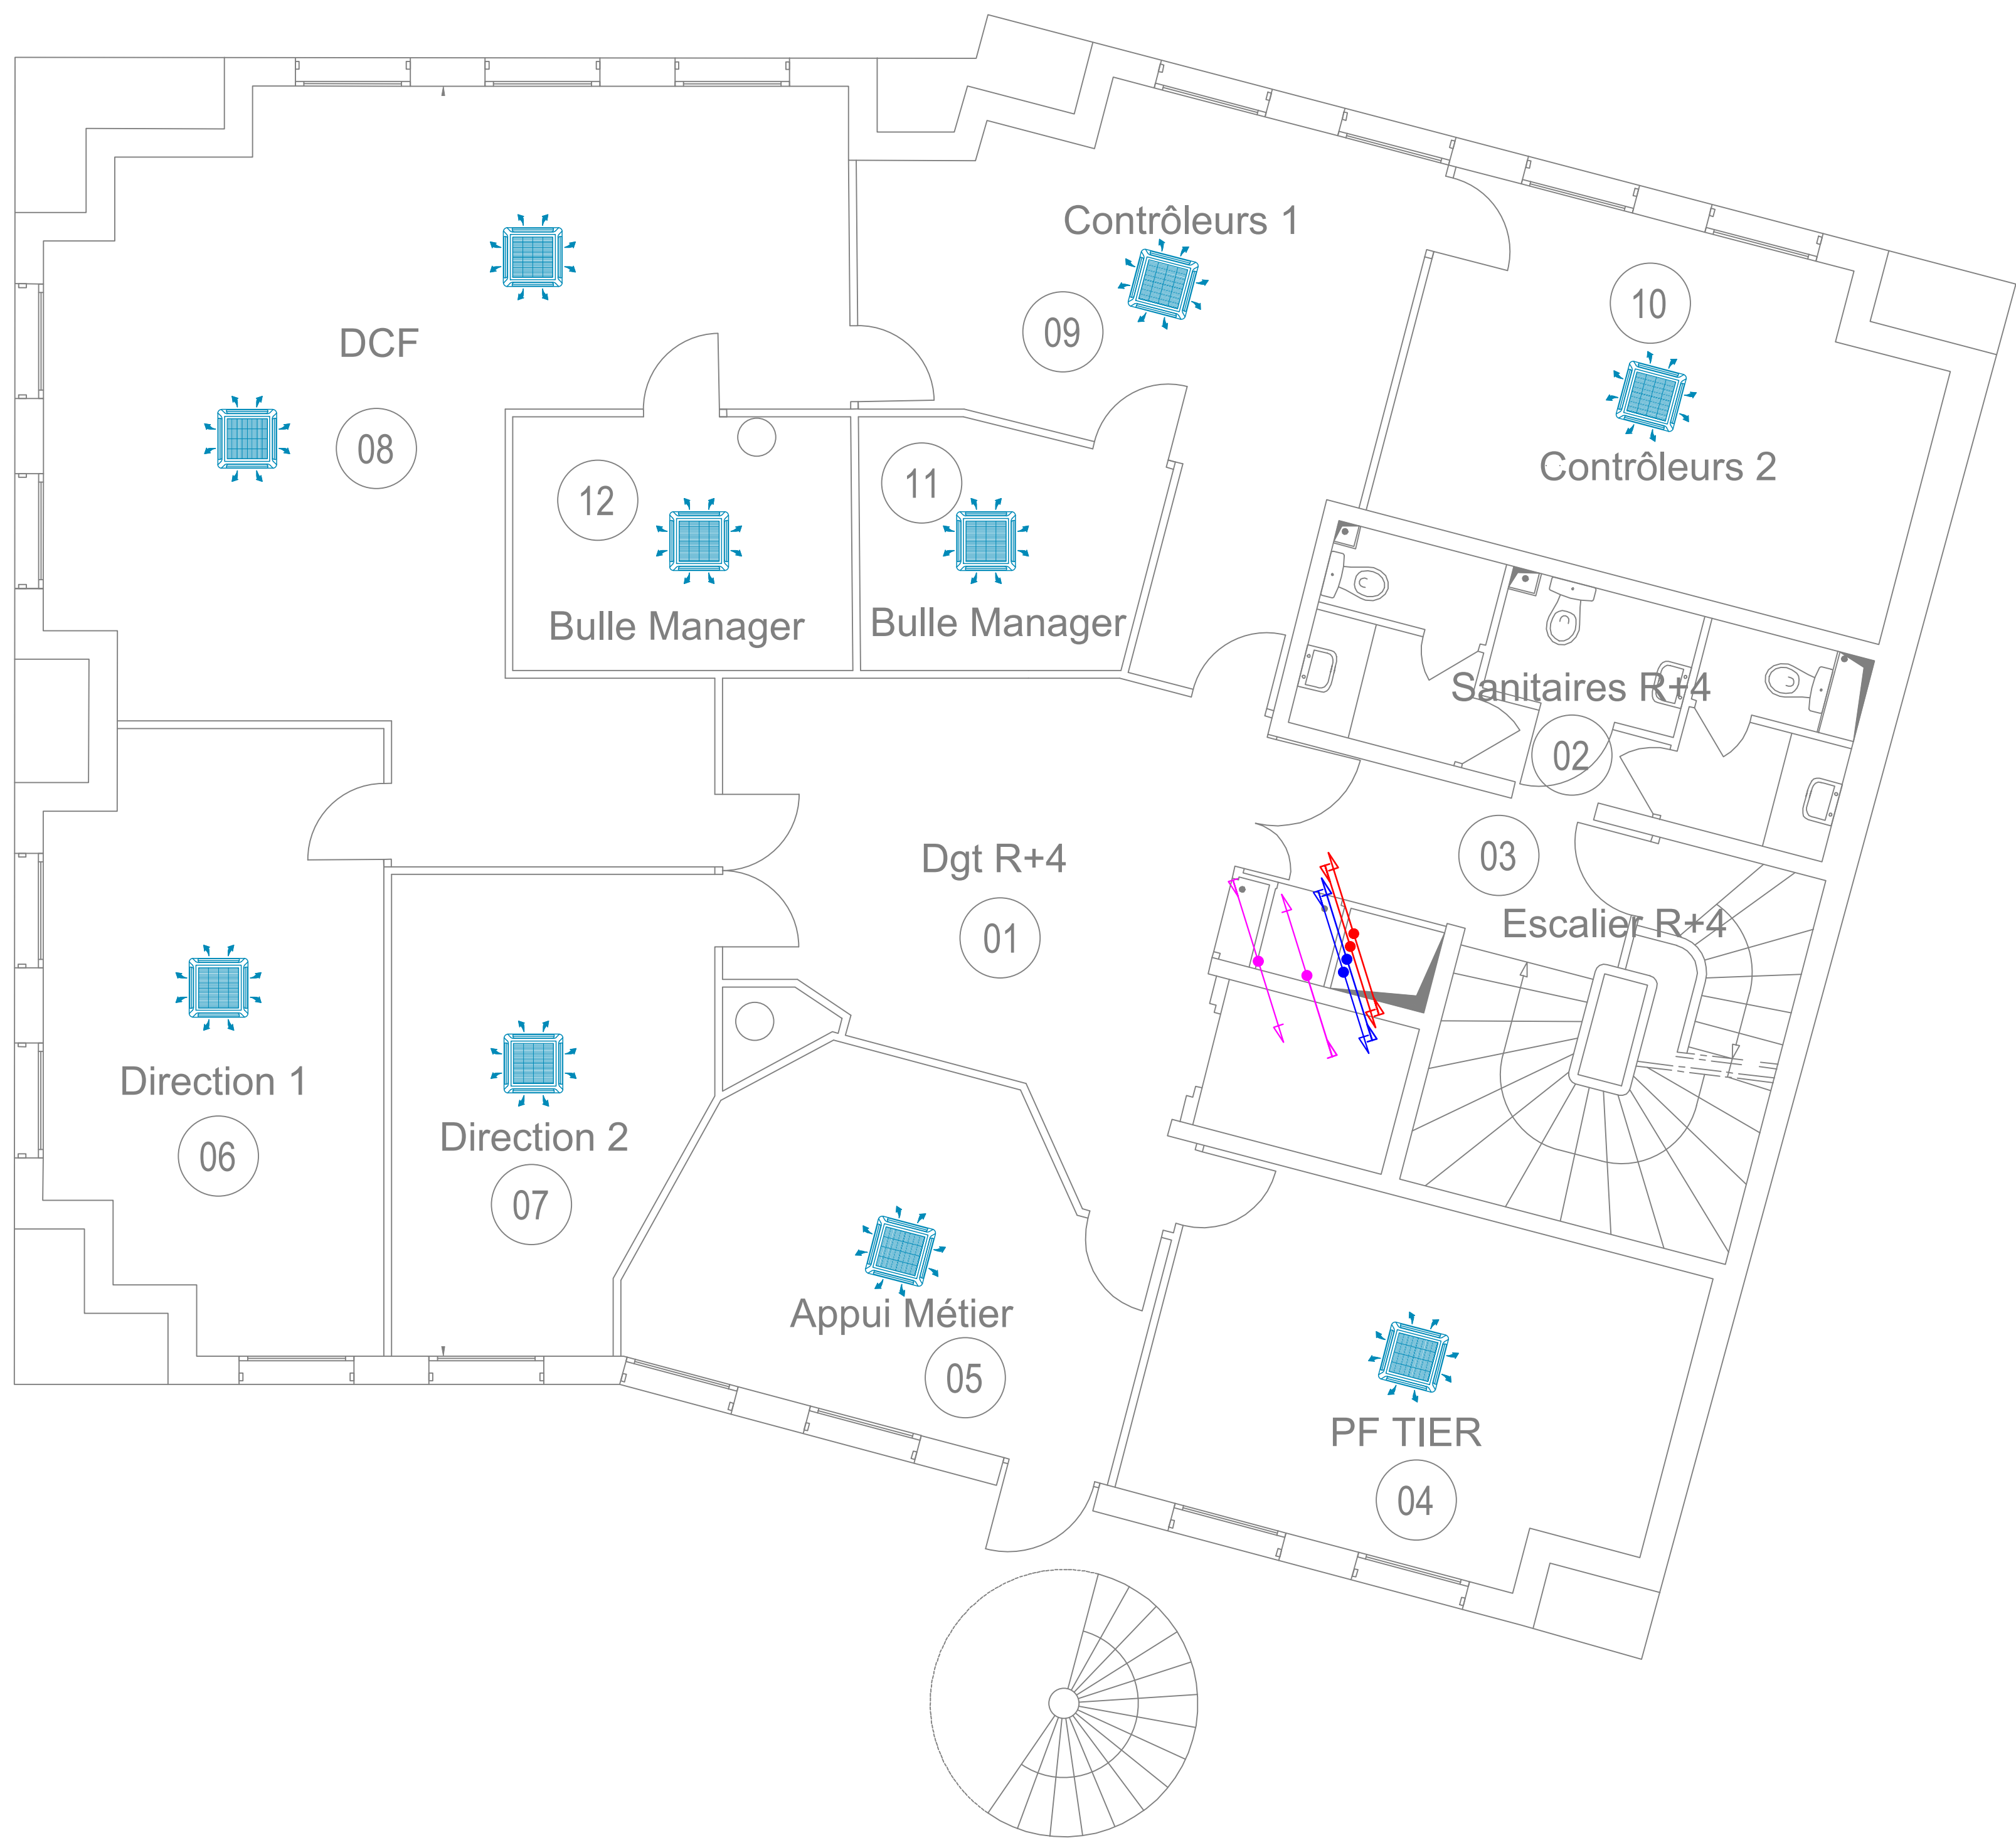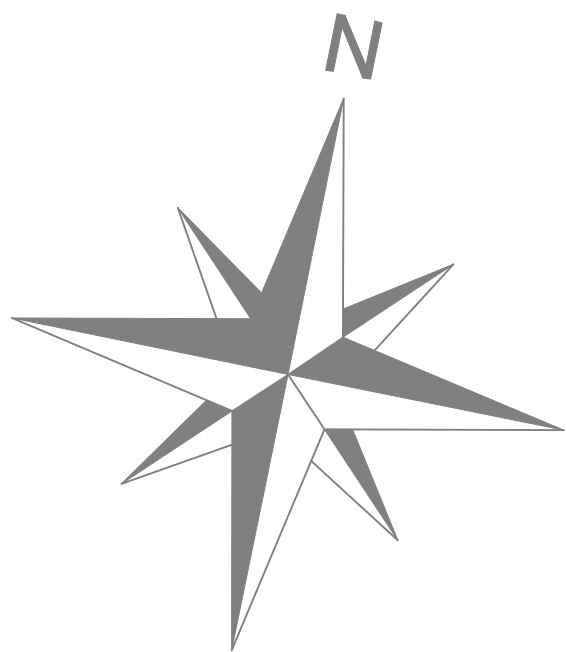

LEGENDE

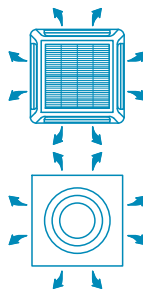

Unité intérieure cassette
600x600

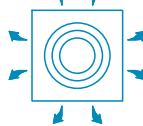

Grille de soufflage 600x600
existante

----- Réseau primaire Change over

----- Réseau secondaire Change over

----- Réseau secondaire Chauffage Radiateurs

----- Réseau secondaire Chauffage RDC

Maître d'Ouvrage :

CAISSE D'ALLOCATIONS FAMILIALES DE PAU

5 rue Louis Barthou
64000 PAU



Opération :

REHABILITATION DU SYSTEME
DE CHAUFFAGE ET CLIMATISATION
DU BATIMENT "TOUR"
DE LA CAF DE PAU

Phase :

DCE

Dénomination :

Plan technique Climatisation - Niveau R+4

Echelle :

1/50

Plan :



C 04

Date :

30 avril 2026




BET CLIMELEC
6 Rue Saint Frédéric
64100 Bayonne
Tel : 05 59 42 43 43
Mail : climelec@bet-climelec.fr


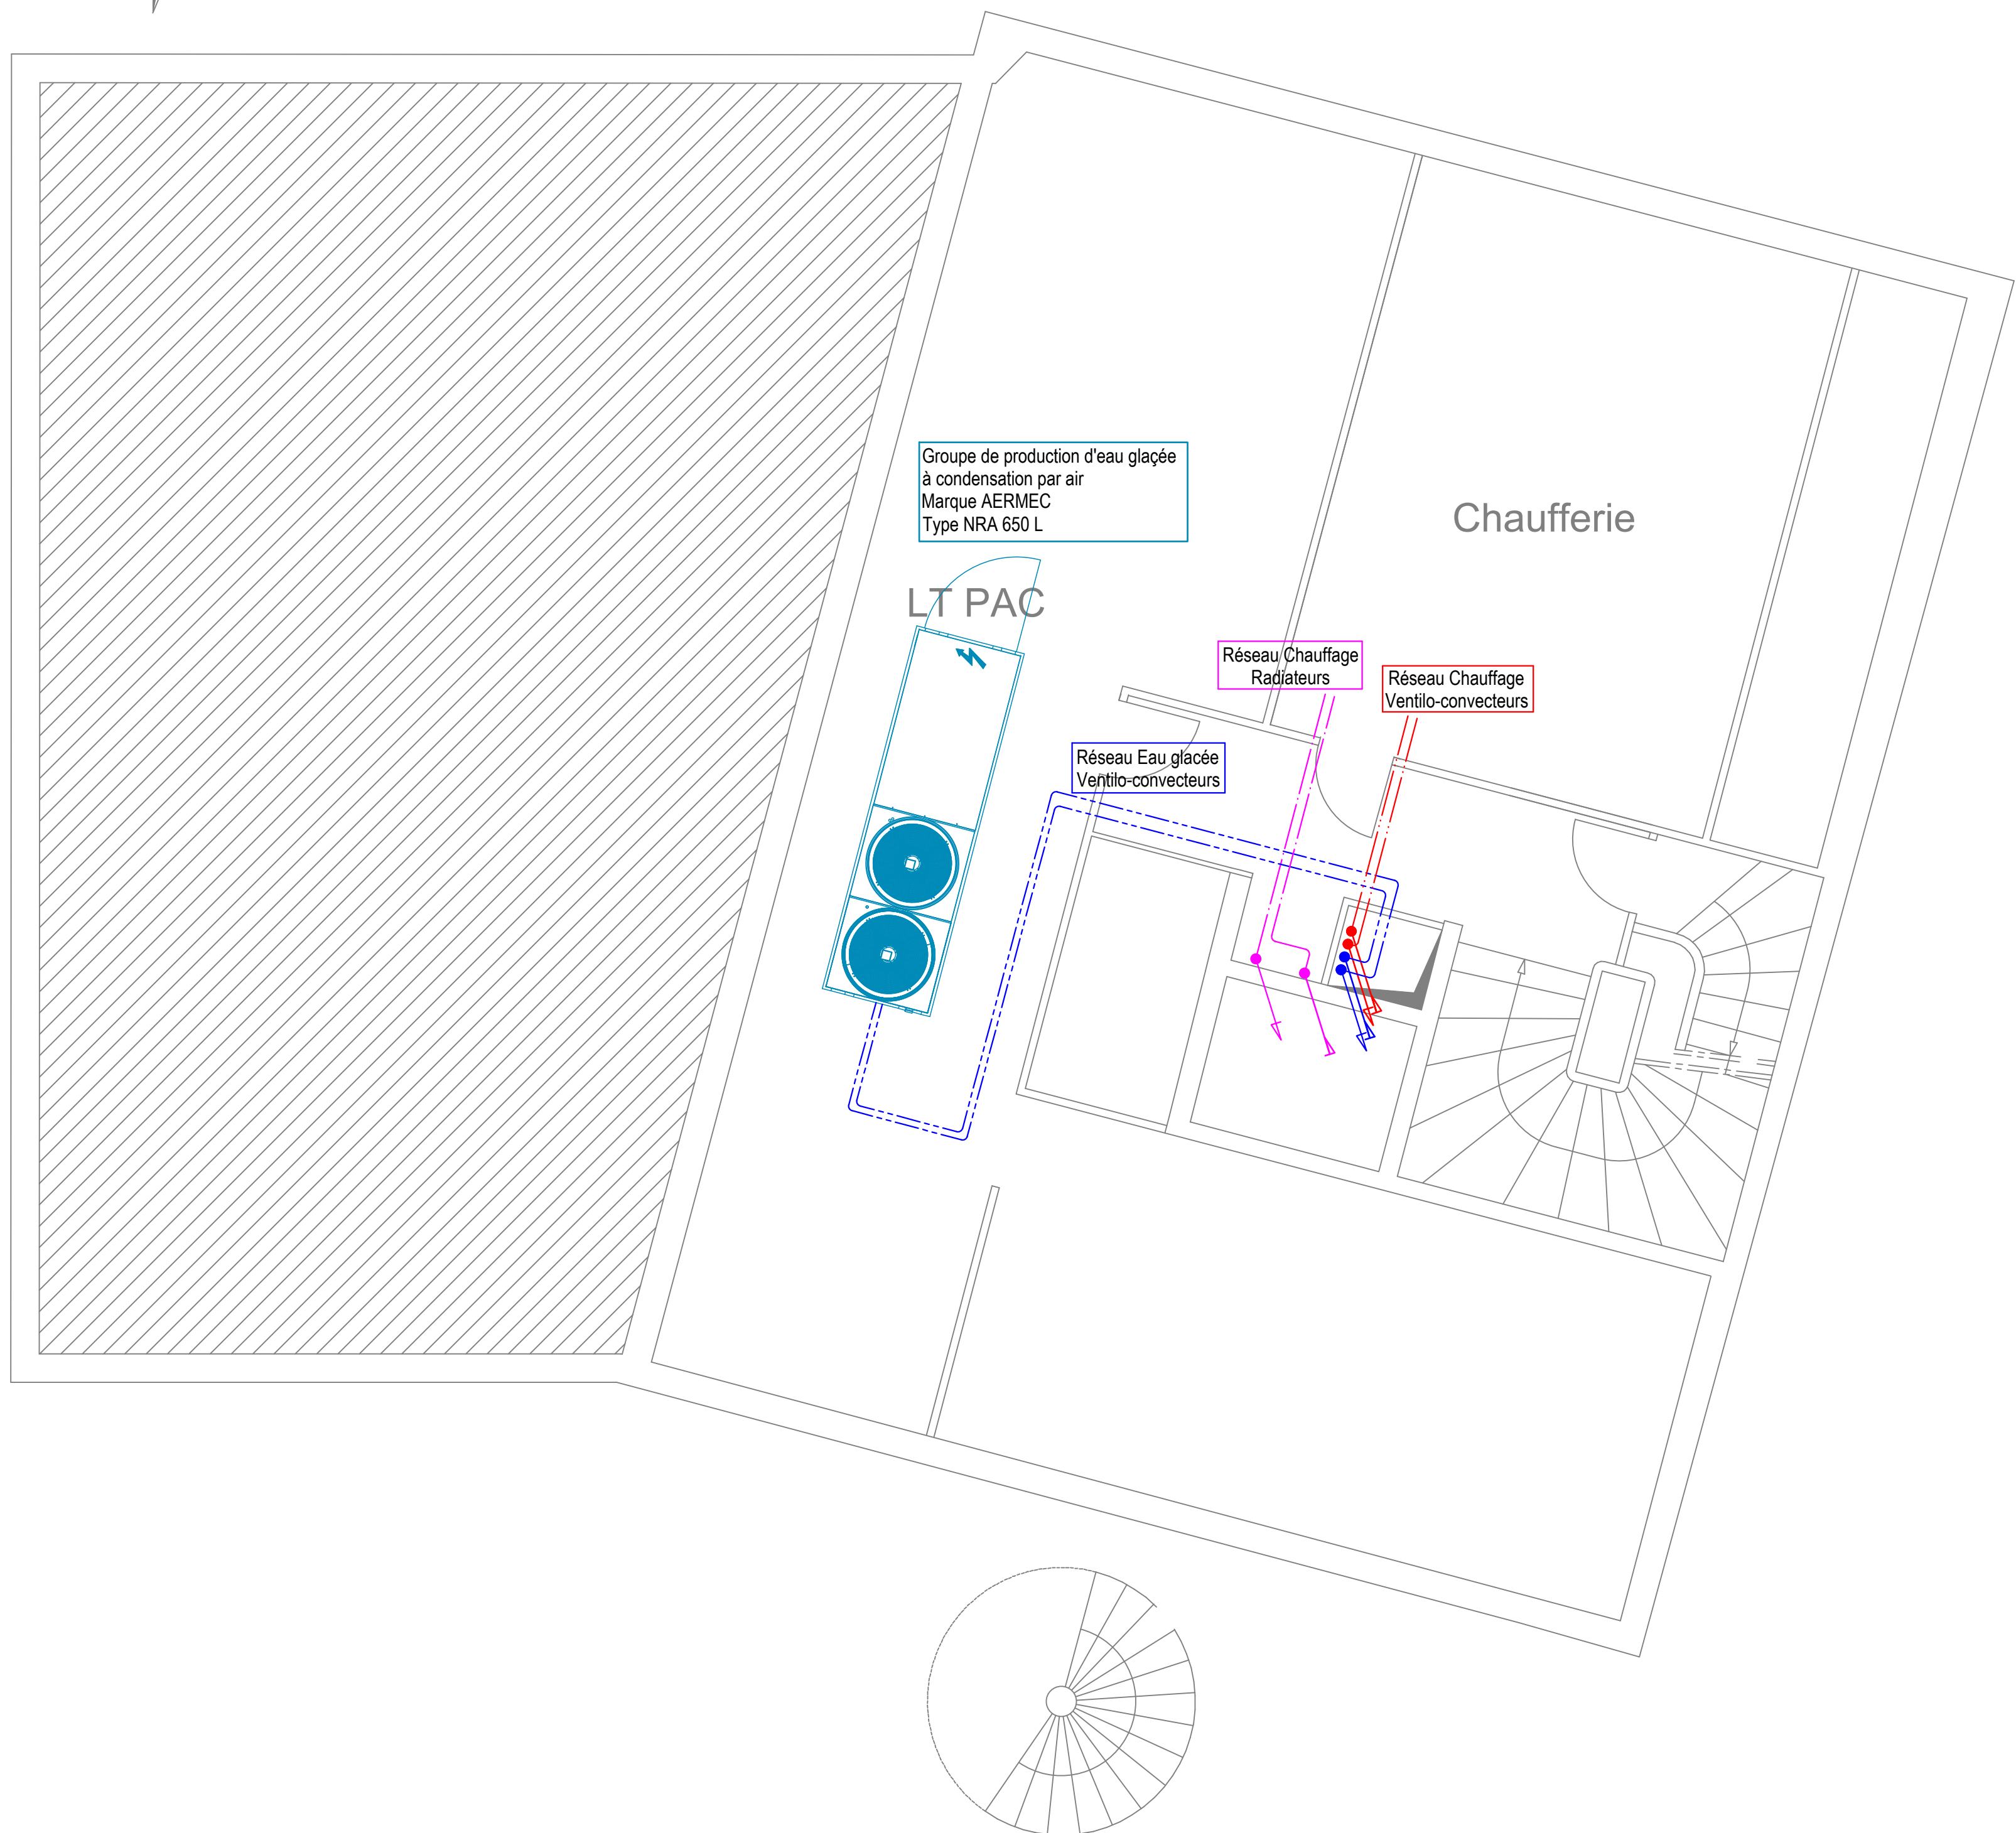
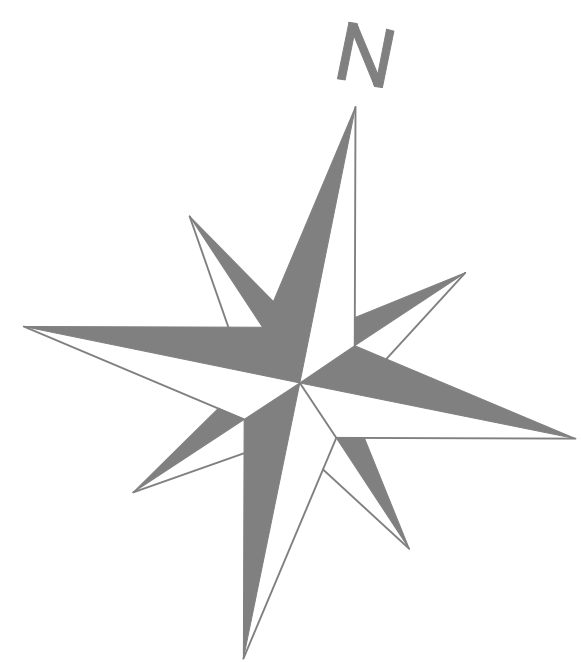


ETAT DES LIEUX

SCHEMA DE PRINCIPE LT CHAUFFERIE

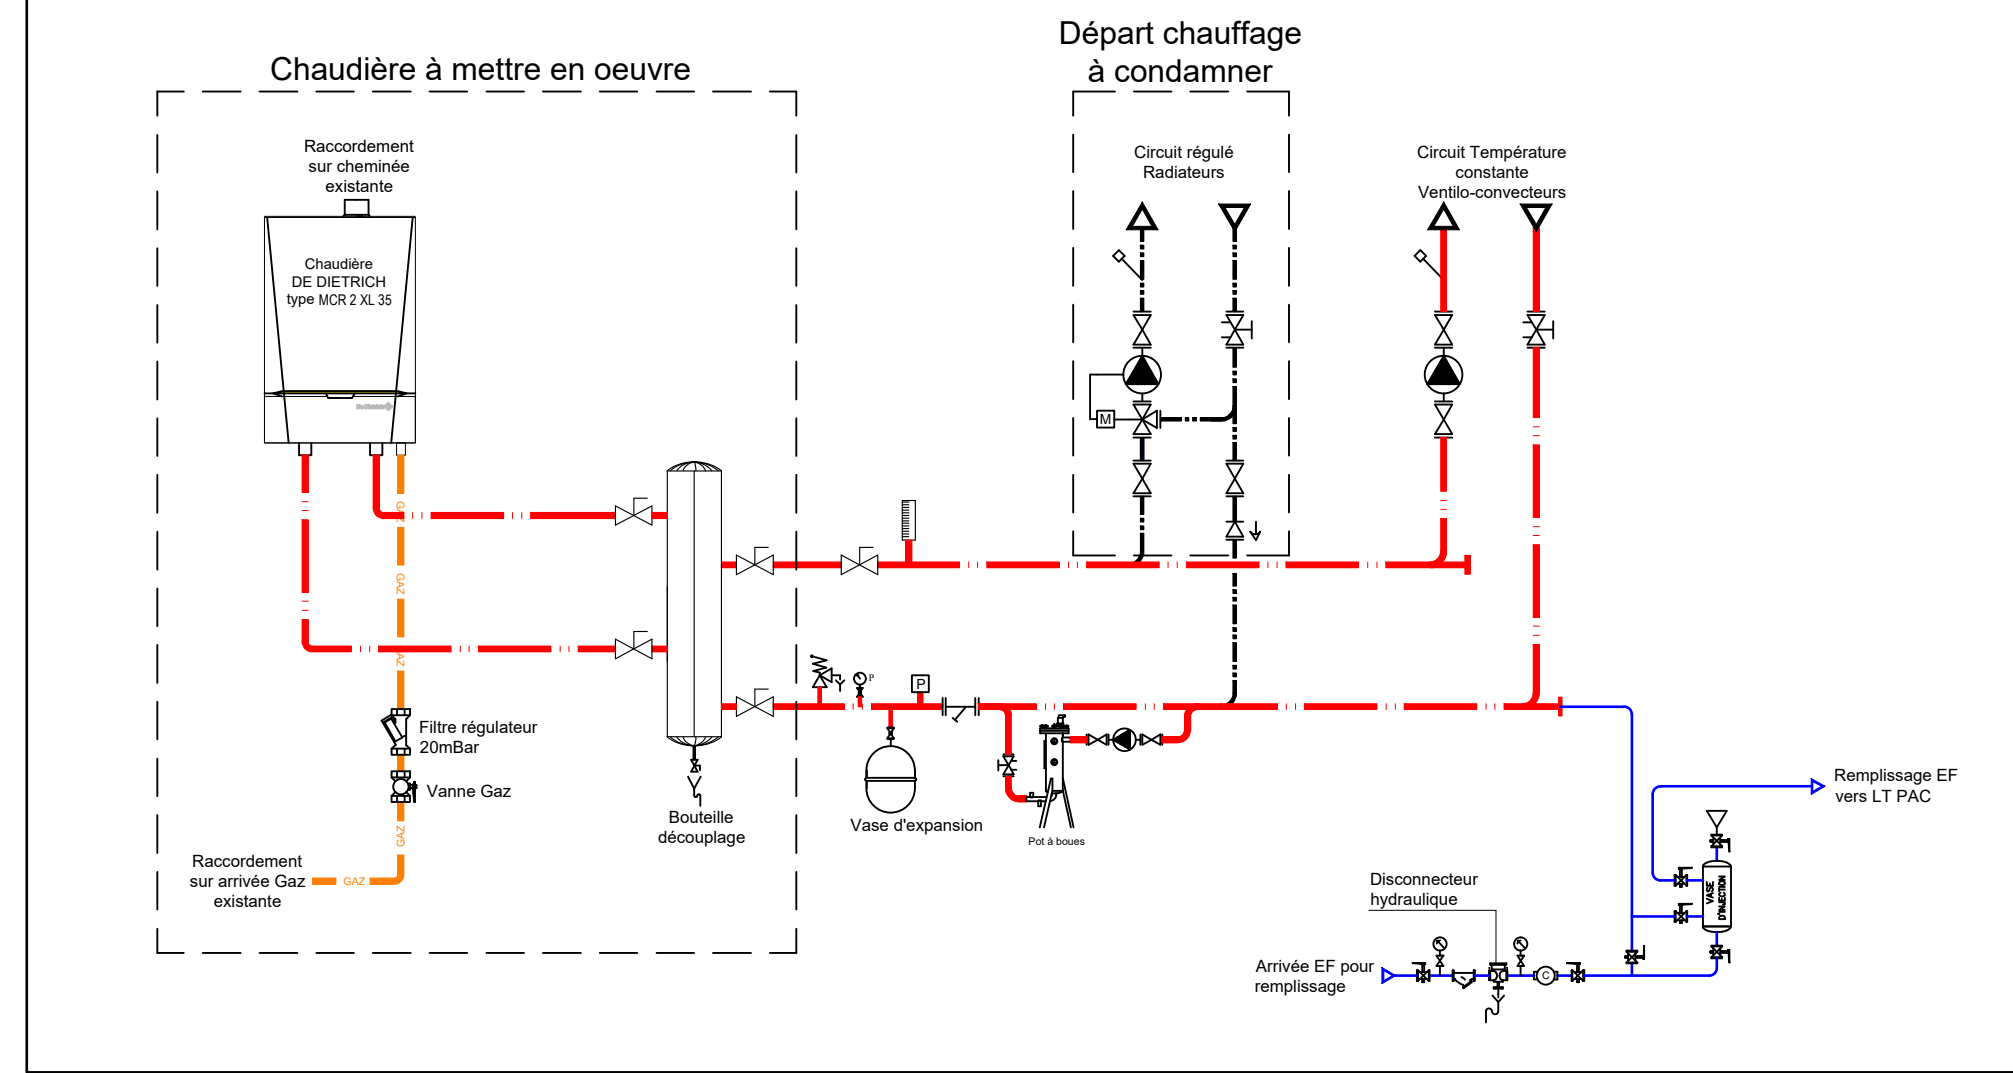

SCHEMA DE PRINCIPE LT PAC

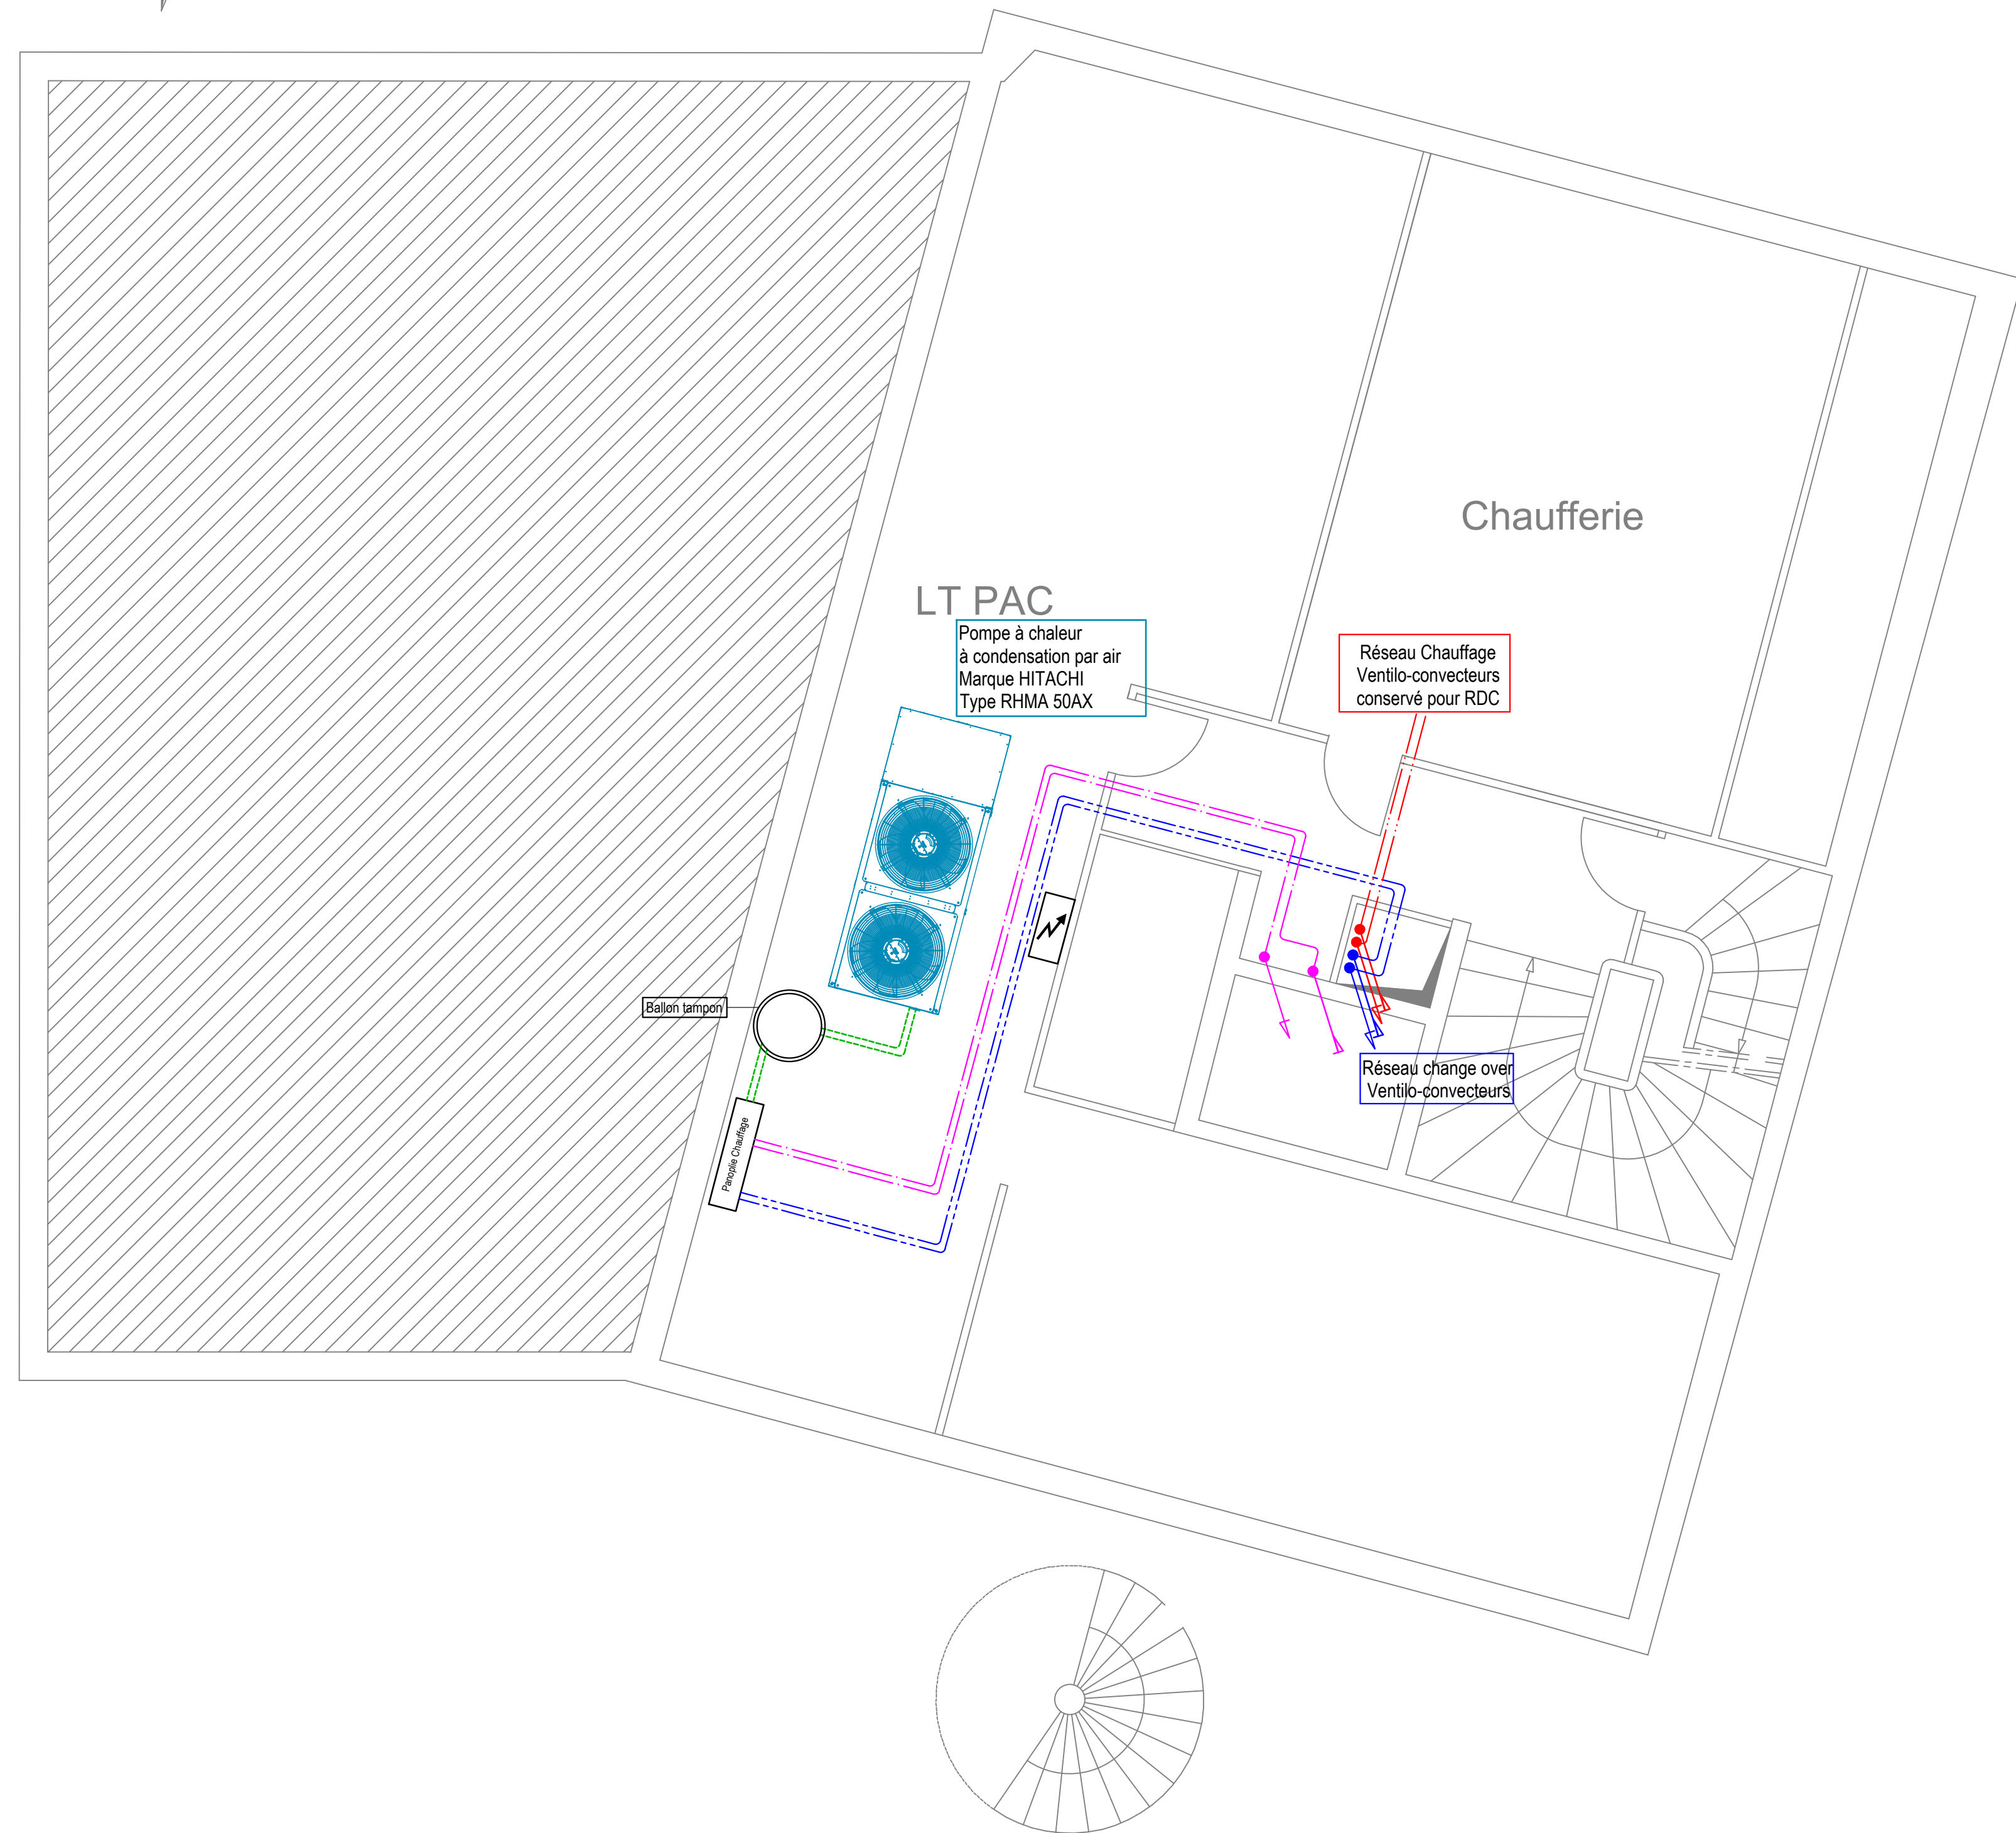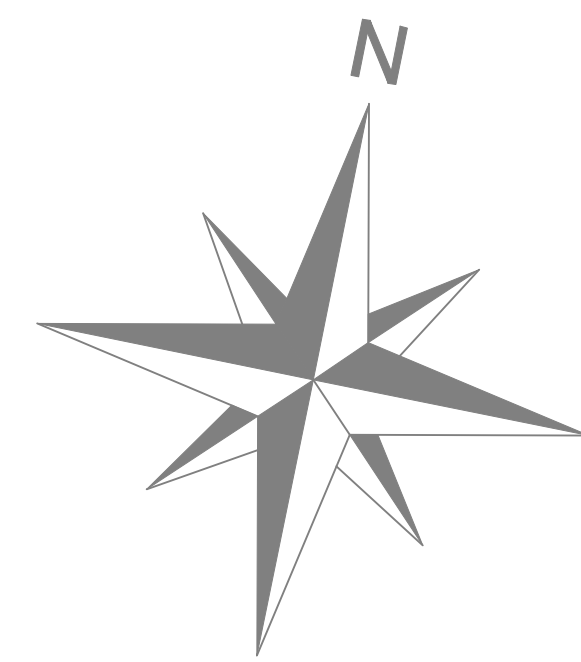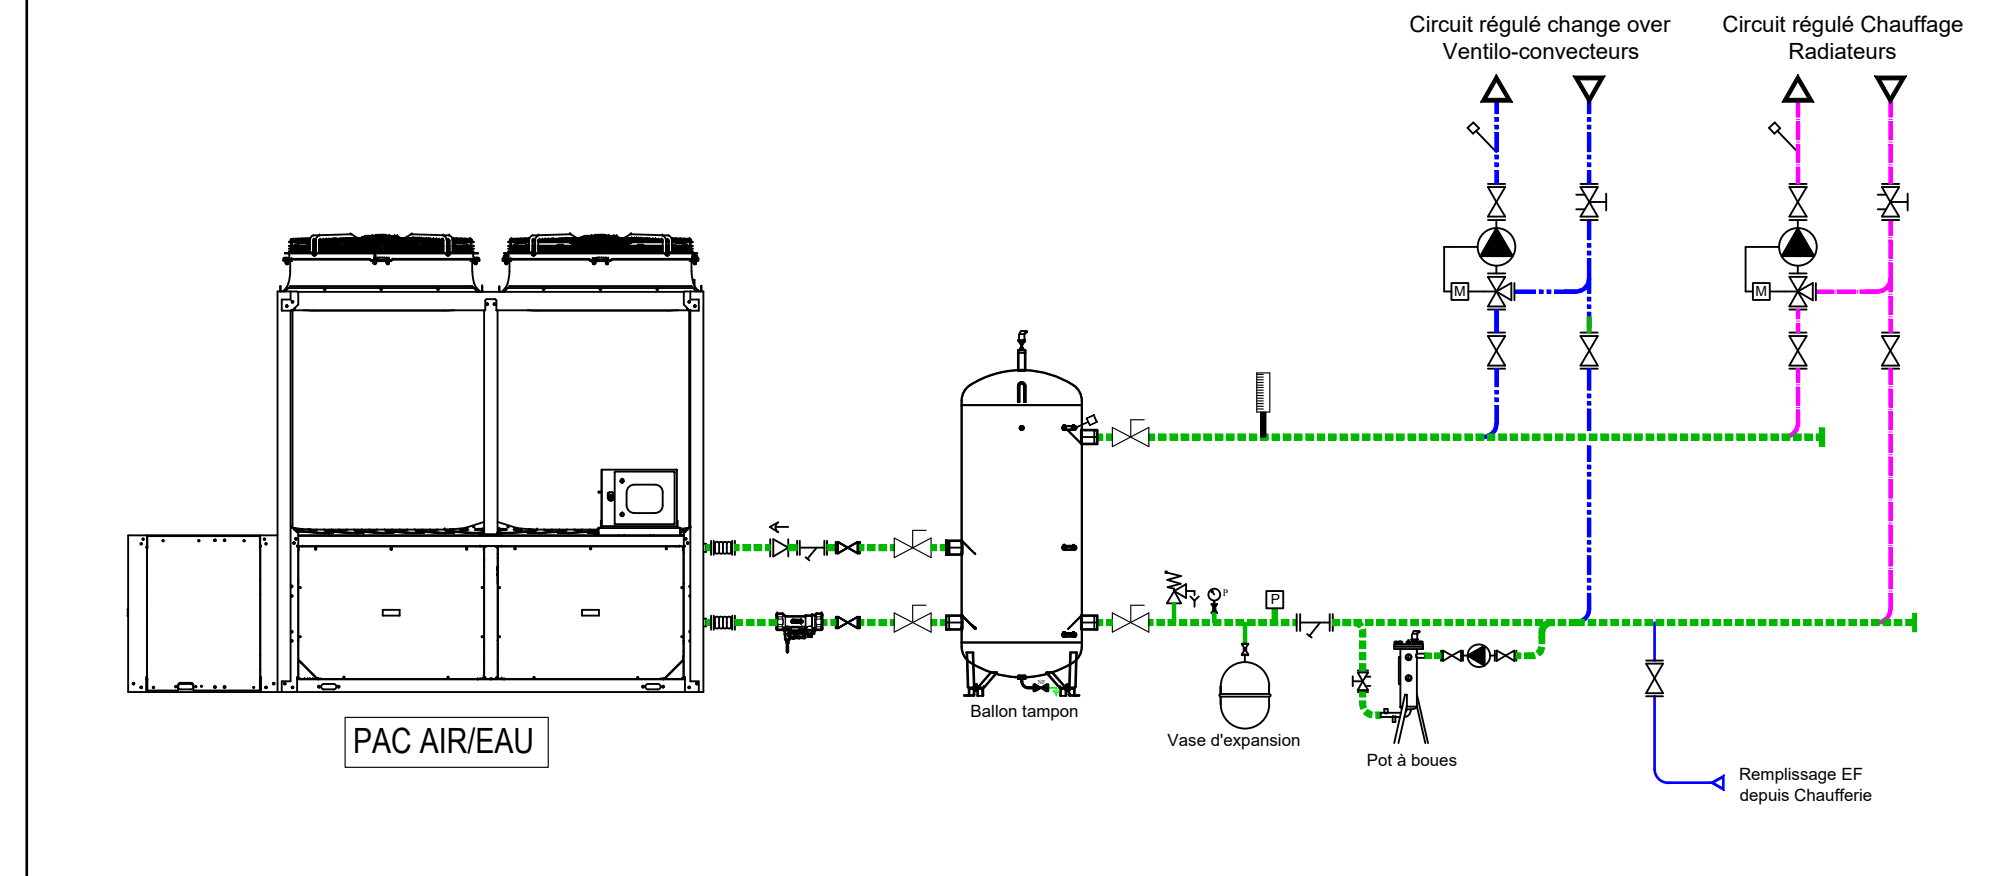

PROJET

LEGENDE

- Unité intérieure cassette 600x600
- Grille de soufflage 600x600 existante
- Réseau primaire Change over
- Réseau secondaire Change over
- Réseau secondaire Chauffage Radiateurs
- Réseau secondaire Chauffage RDC

Maitre d'Ouvrage :


CAISSE D'ALLOCATIONS FAMILIALES DE PAU

5 rue Louis Barthou
64000 PAU

Opération : **REHABILITATION DU SYSTEME DE CHAUFFAGE ET CLIMATISATION DU BATIMENT "TOUR" DE LA CAF DE PAU**

Phase : DCE	Dénomination : Plan technique Climatisation - Niveau R+5	Echelle : 1/50
Plan : C 05	Date : 30 avril 2026	

BET CLIMELEC
6 Rue Saint Frédéric
64100 Bayonne
Tel : 05 59 42 43 43
Mail : climelec@bet-climelec.fr

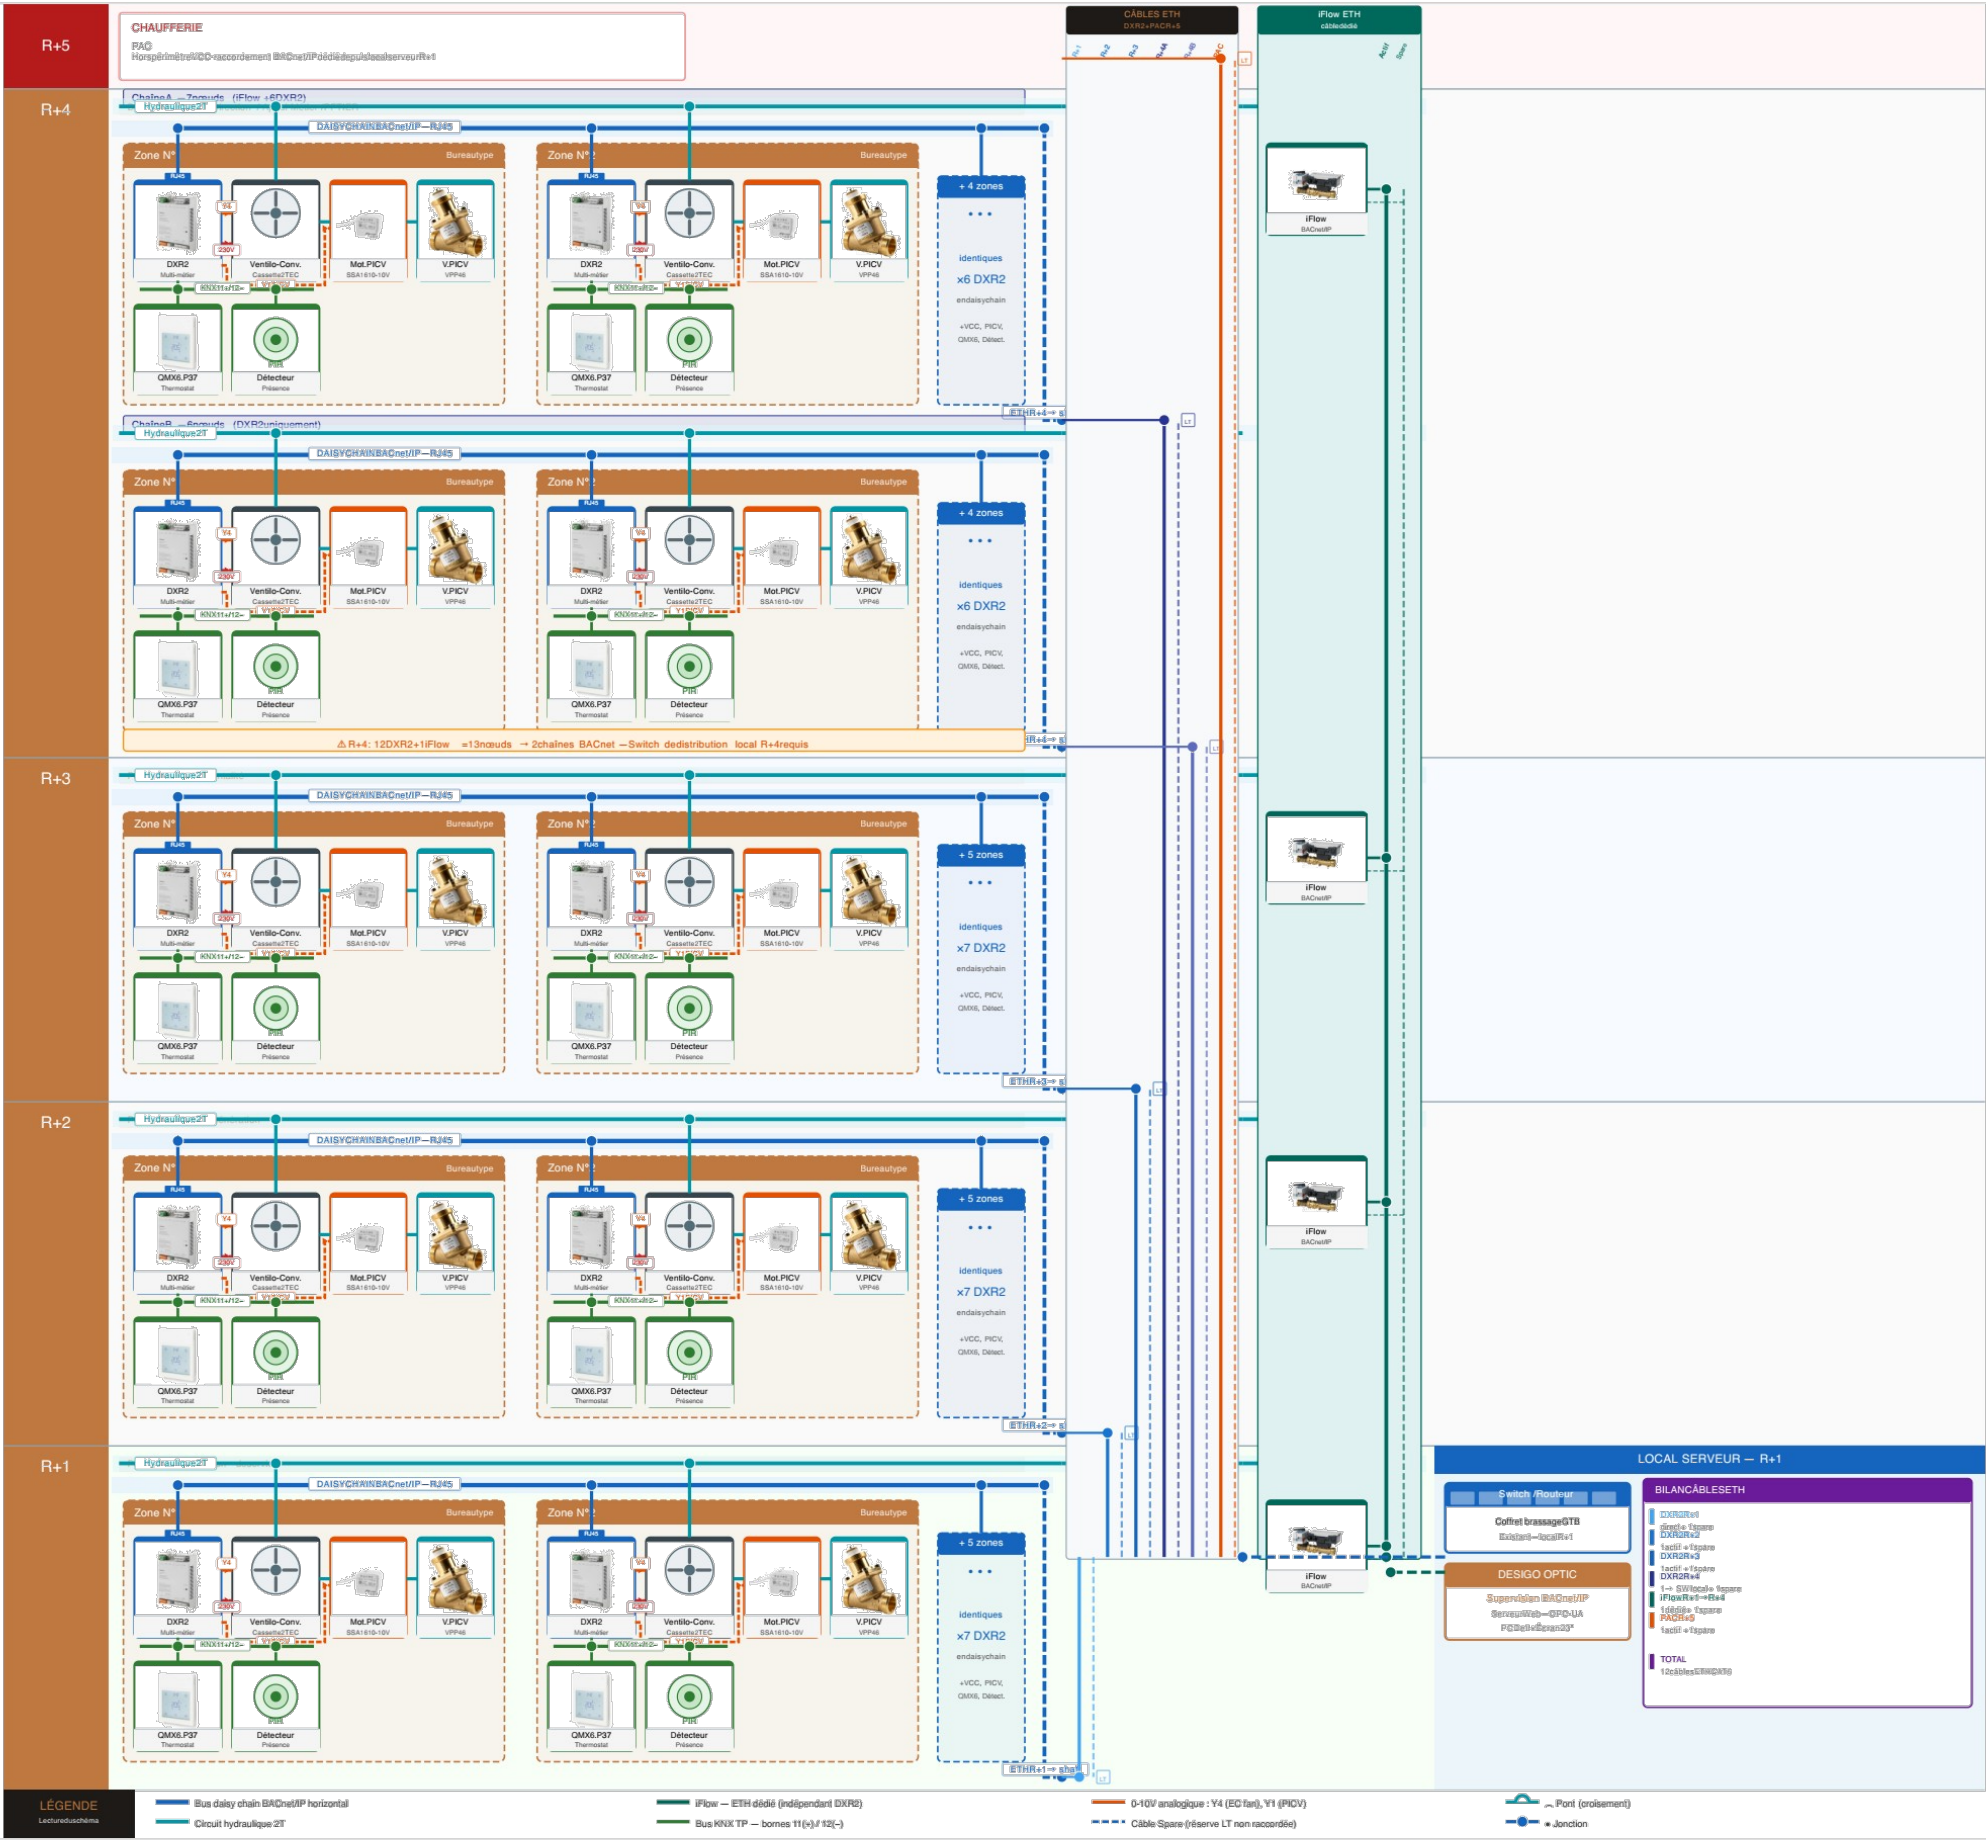

Maître d'Ouvrage :

CAISSE D'ALLOCATIONS FAMILIALES DE PAU

5 rue Louis Barthou
64000 PAU

Opération :

REHABILITATION DU SYSTEME
DE CHAUFFAGE ET CLIMATISATION
DU BATIMENT "TOUR"
DE LA CAF DE PAU

Phase :	Dénomination :	Echelle :
DCE	Schéma technique - Architecture GTC	
Plan :	Date :	
C 06	30 avril 2026	

BET CLIMELEC
6 Rue Saint Frédéric
64100 Bayonne
Tel : 05 59 42 43 43
Mail : climelec@bet-climelec.fr