


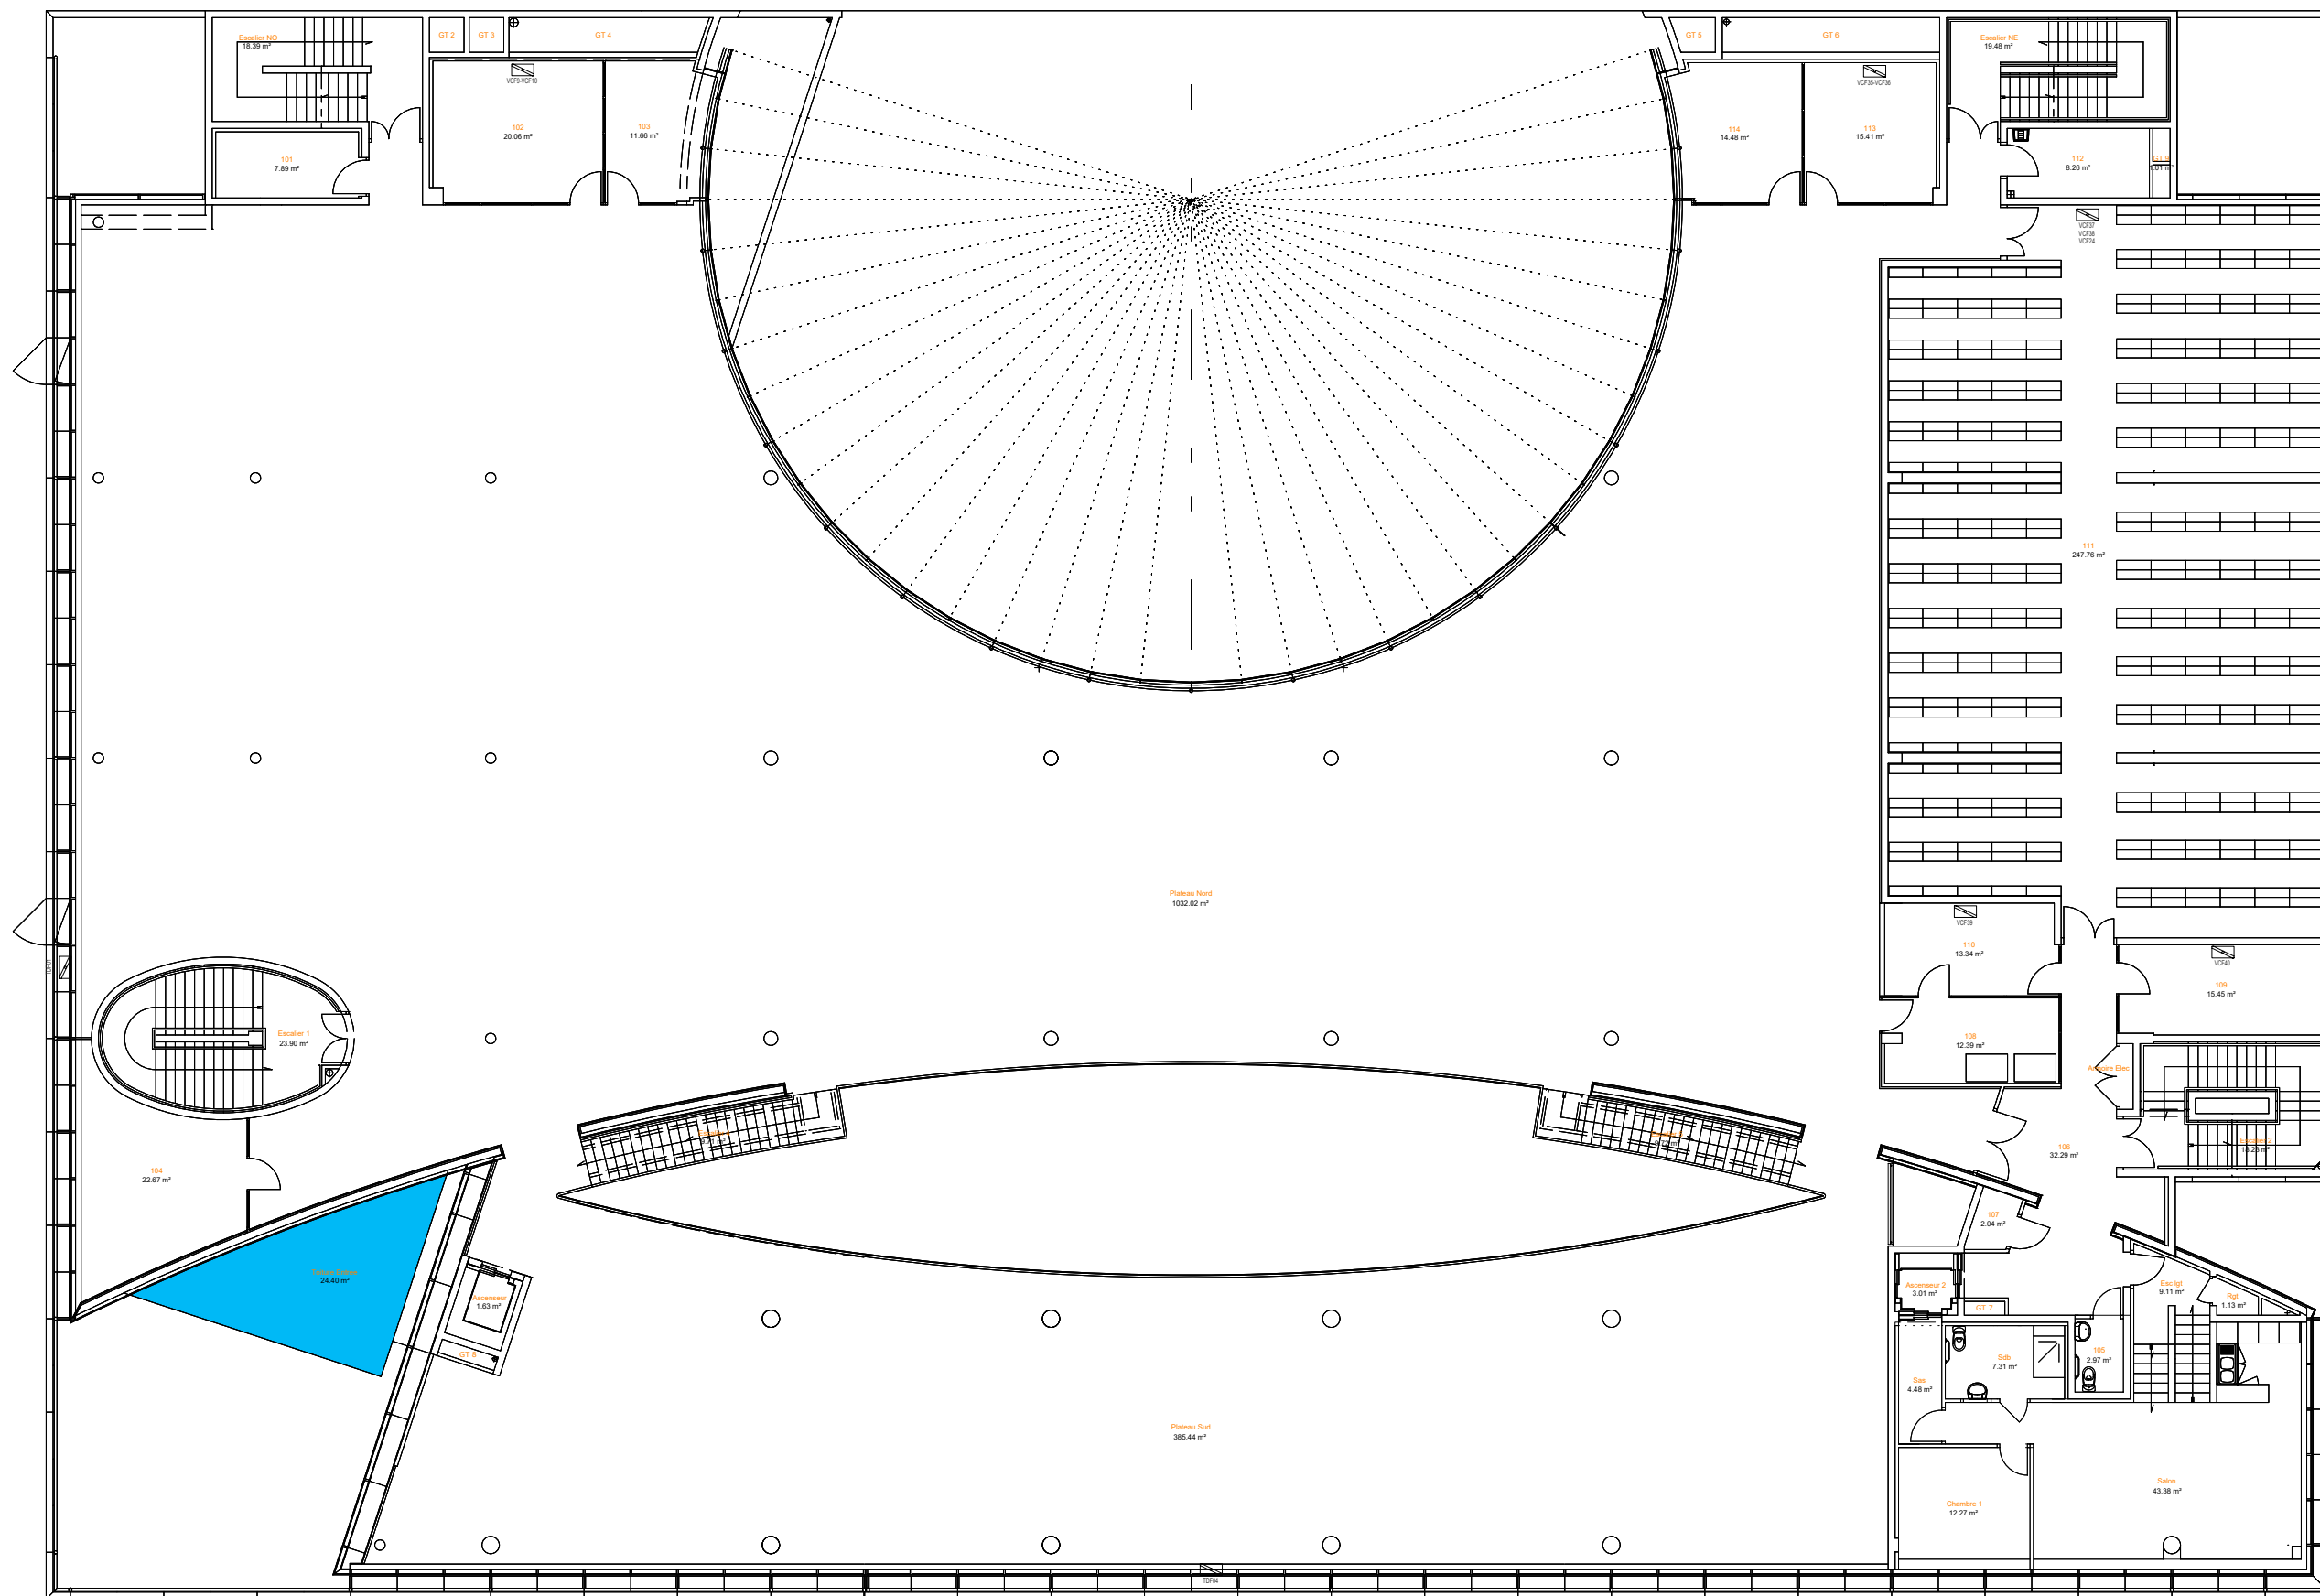

Toiture entree