


- Cloisons vitrées
- Cloisons de distribution pleines
- Cloisons en plaques de plâtre
- Coffre pour descente EU/EV en plaques de plâtre

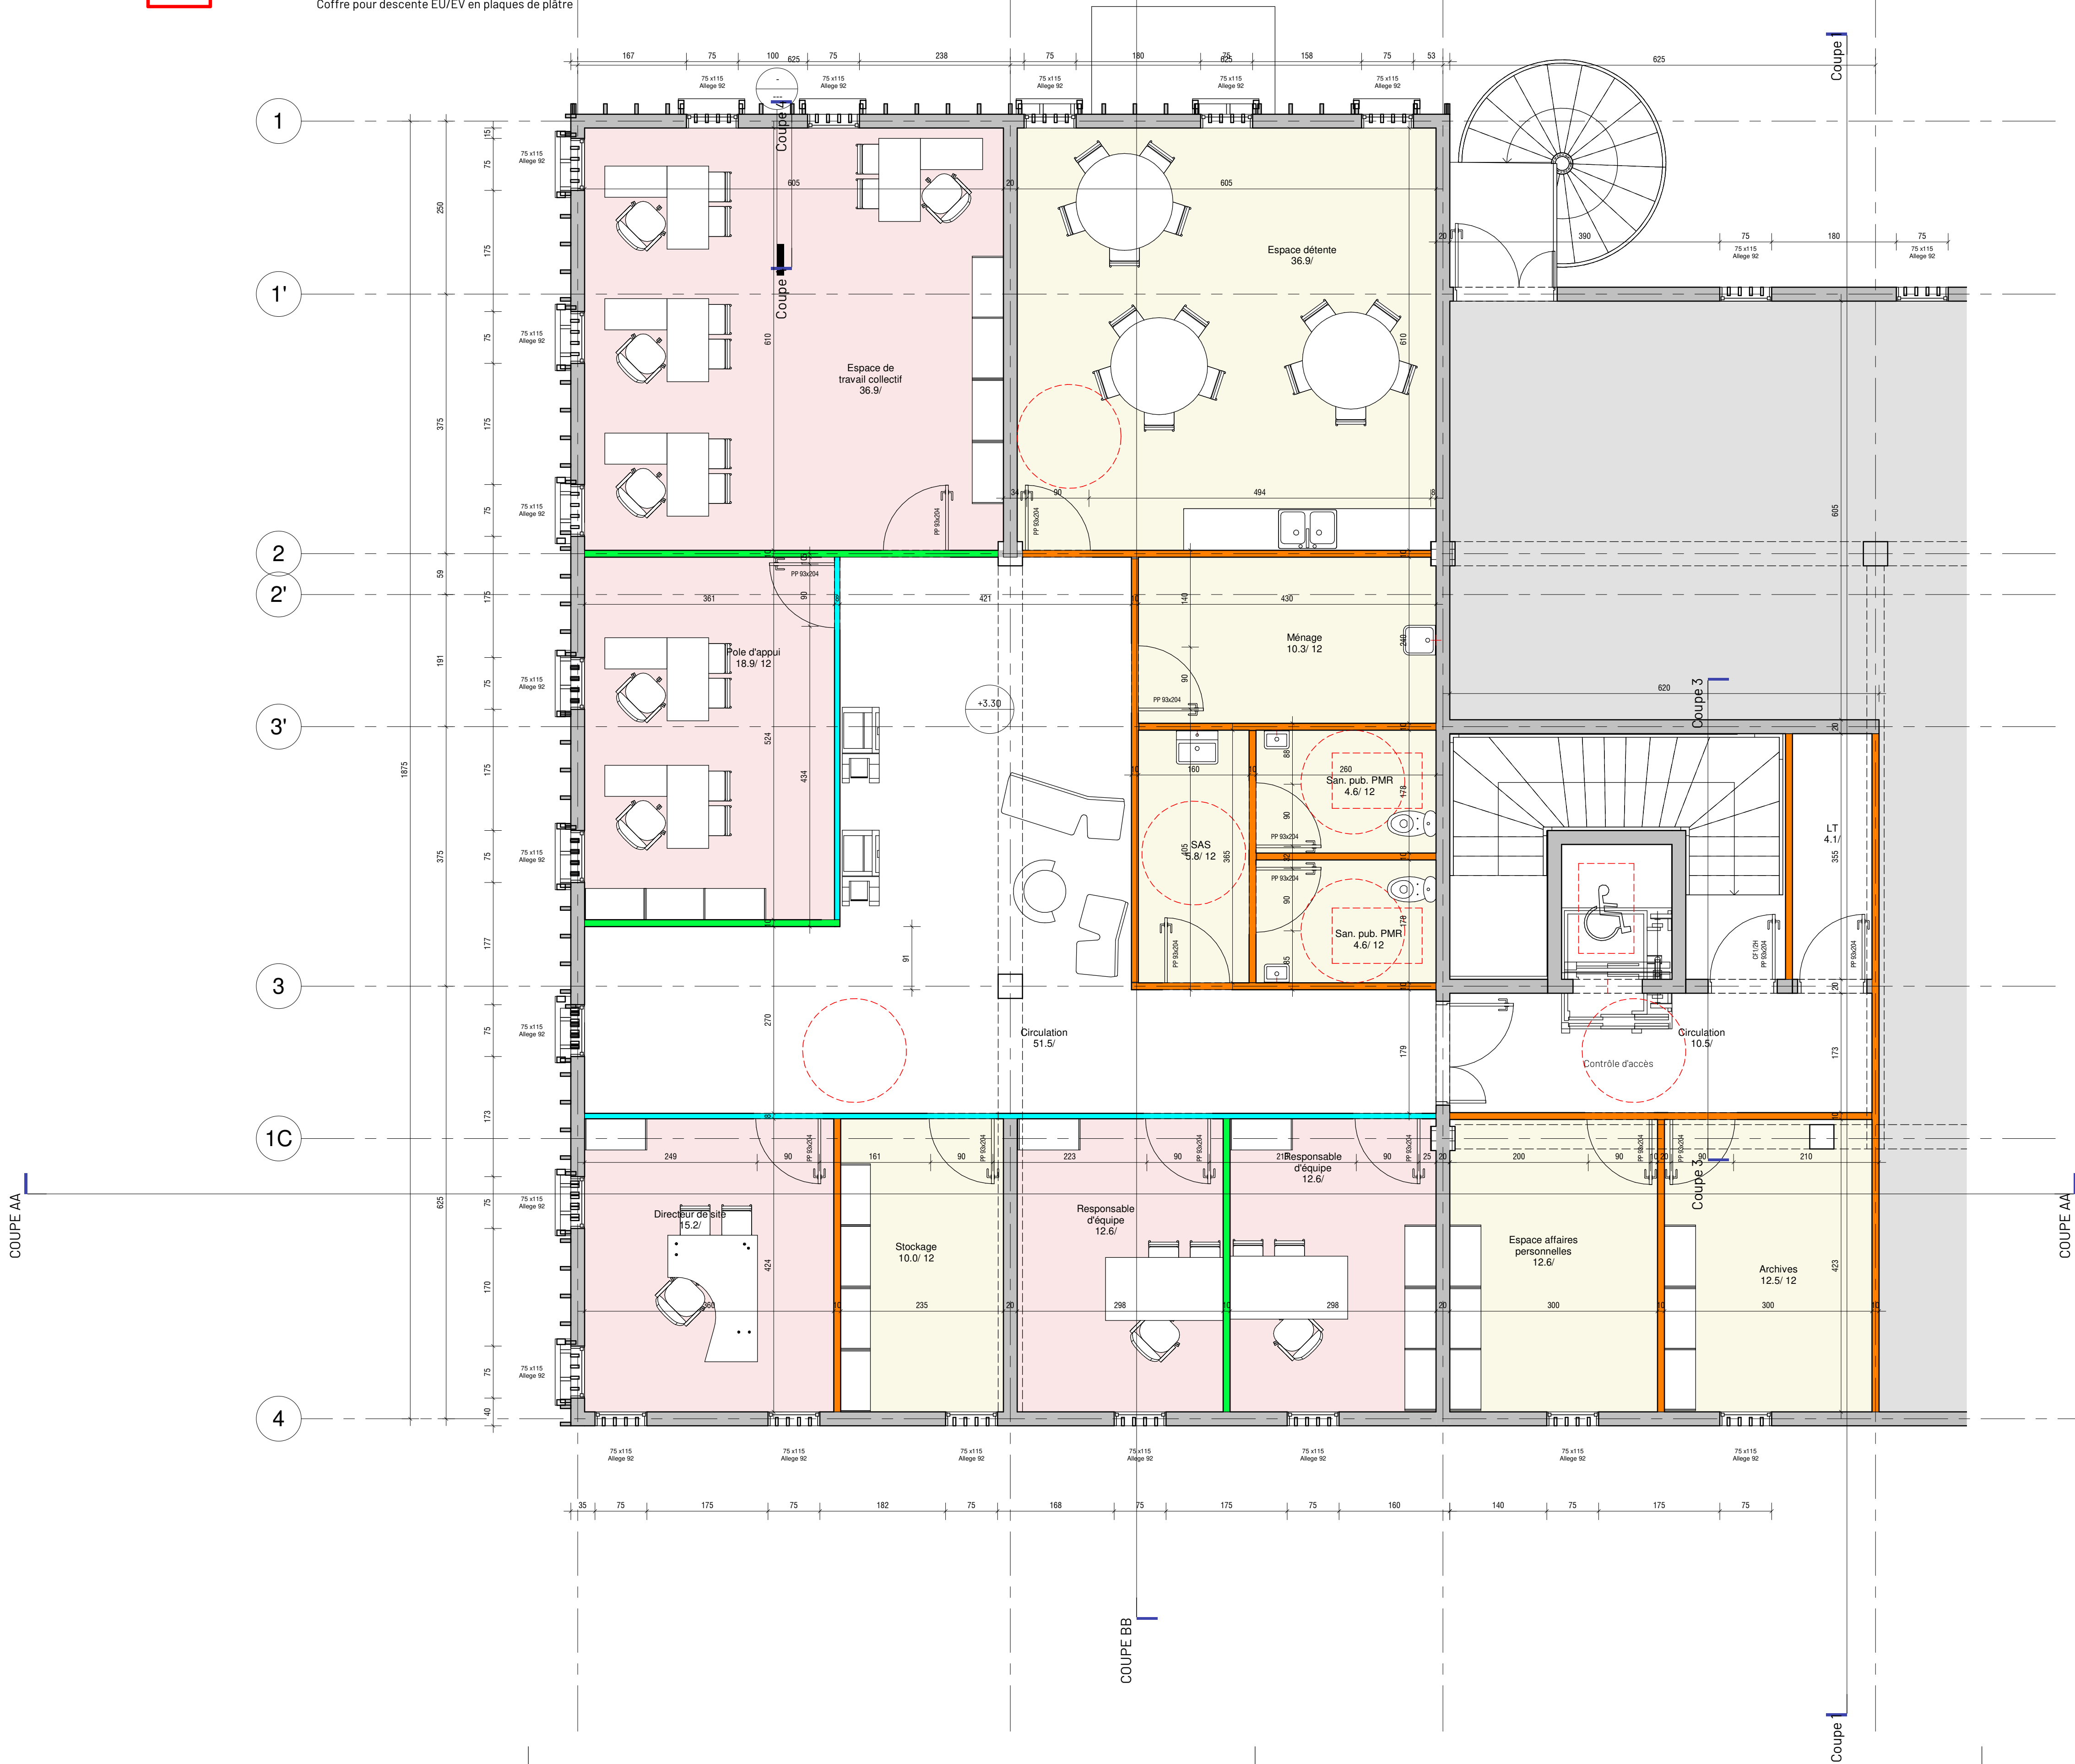

AGENCE FRANCE TRAVAIL

CAPESTERRE-BELLE-EAU

MOA

FRANCE TRAVAIL – Guadeloupe et Iles du Nord
Parc d'Activités Antillopôle – Pôle Caraïbes
97139 Les Abymes

MOE

Architecte mandataire:
MOMA ARCHITECTURE
MOBETIE Magali
39 Rue Ferdinand Forest
97122 Baie-Mahault

BET Structure:
INGENIERIE PLUS,
Centre d'affaires de Colin
97170 PETIT BOURG

BET Fluides
TECSOL Antilles & Guyane SAS
11, Impasse des Dunes – Lot Marian
Lieu-dit Saint-Alban
97122 BAIE-MAHAULT

Plan de repérage des cloisons
R+1 1 : 50

phase	numéro	indice
DCE	DCE10	
30/10/2025		
indice	date	modification