


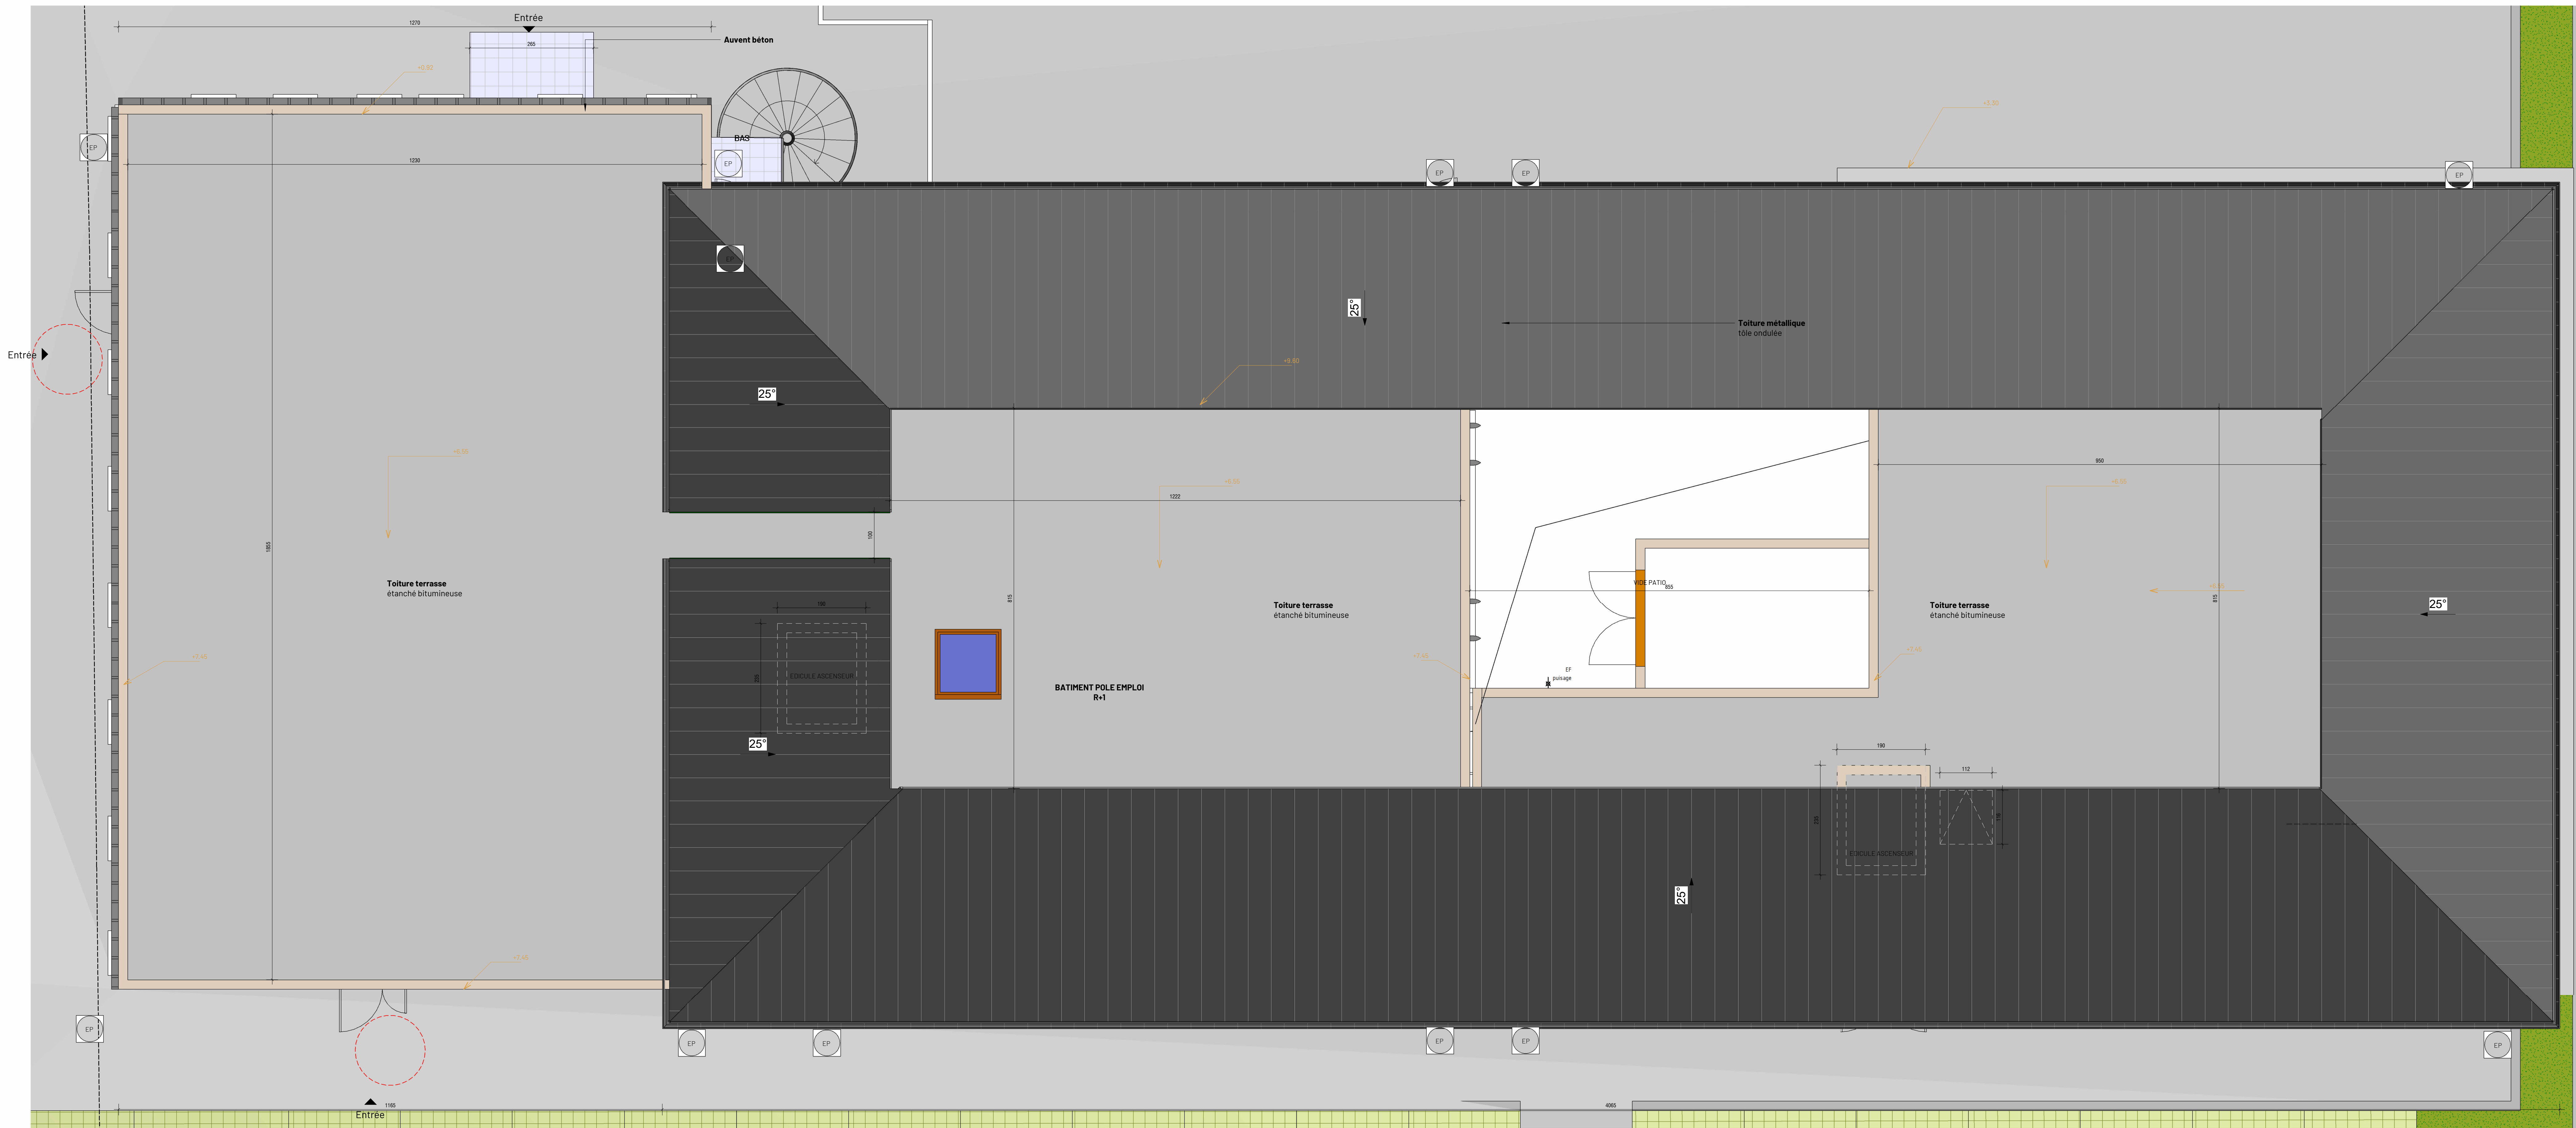

AGENCE FRANCE TRAVAIL
CAPESTERRE-BELLE-EAU

MOA
FRANCE TRAVAIL – Guadeloupe et Iles du Nord
Parc d'Activités Antillopôle – Pôle Caraïbes
97139 Les Abymes

MOE
Architecte mandataire:
MONIA ARCHITECTURE
MOBETIE Magali
39 Rue Ferdinand Forest
97122 Baie-Mahault

BET Structure:
INGENIERIE PLUS,
Centre d'affaires de Colin
97170 PETIT BOURG

BET Fluides
TECSOL Antilles & Guyane SAS
11, impasse des Dunes – Lot Marlan
Lieu dit Saint-Alban
97122 BAIE-MAHAULT

Plan de toiture 1:50

phase	numéro	indice
DCE	DCE05	

30/10/2025

indice	date	modification
--------	------	--------------