


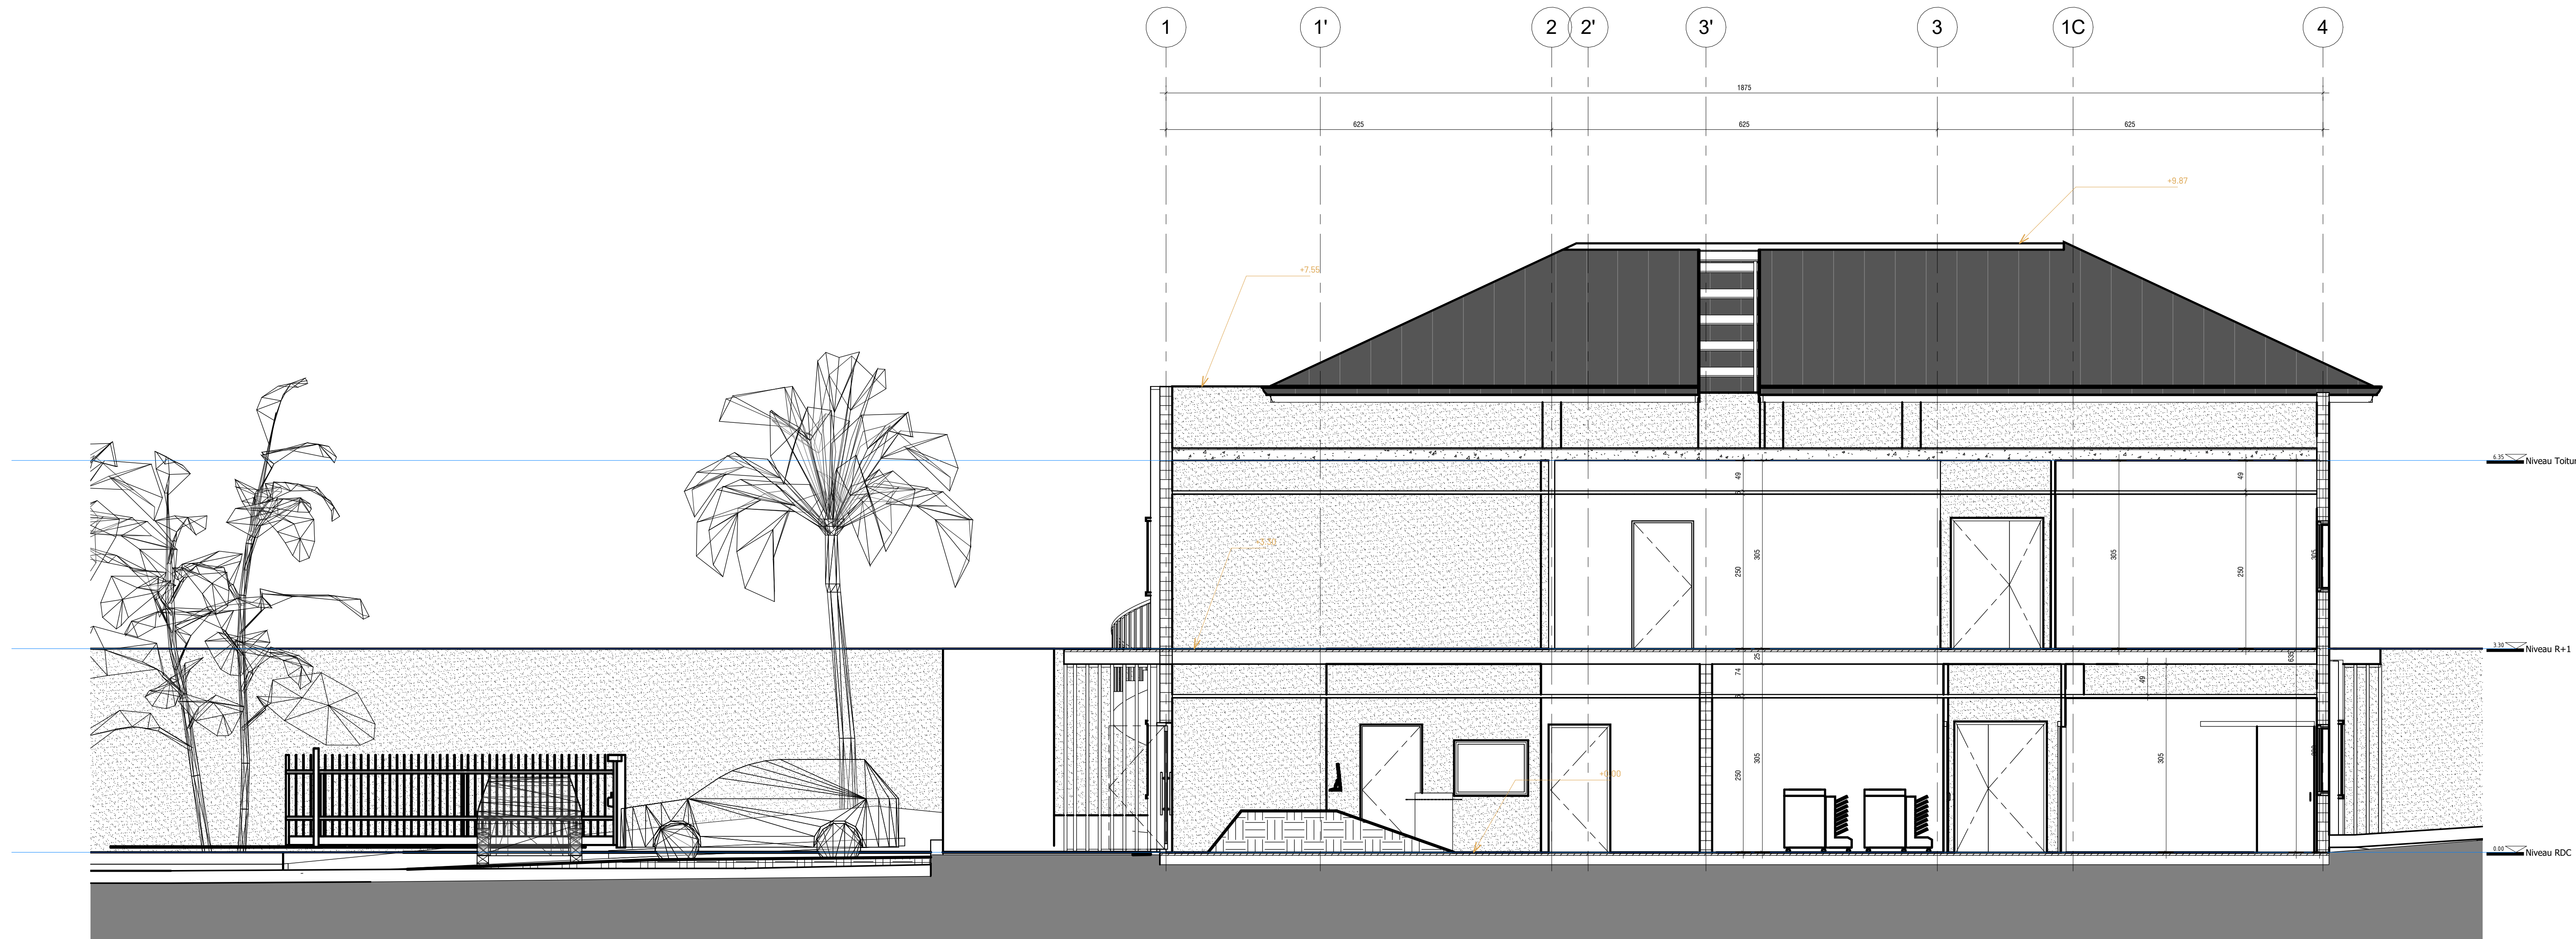

1 COUPE AA
1 : 50



2 COUPE BB
1 : 50

AGENCE FRANCE TRAVAIL
CAPESTERRE-BELLE-EAU

MOA
FRANCE TRAVAIL - Guadeloupe et Iles du Nord
Parc d'Activités Antillopôle - Pôle Caraïbes
97139 Les Abymes

MOE
Architecte mandataire:
MONIA ARCHITECTURE
MOBETIE Magali
39 Rue Ferdinand Forest
97122 Baie-Mahault

BET Structure:
INGENIERIE PLUS,
Centre d'affaires de Colin
97170 PETIT BOURG

BET Fluides
TECSOL Antilles & Guyane SAS
11, Impasse des Dunes - Lot Marian
Lieu-dit Saint-Alban
97122 BAIE-MAHAULT

Plans de coupes 01

phase numéro indice

DCE DCE04

30/10/2025

indice date modification